



*“A menudo nos olvidamos que pasado y futuro son contemporáneos”  
Eduardo Chillida*

# *El jardín como casa. La casa como jardín.*


Un cuartel frente al mar se hizo ruina  
La ruina se dejó invadir por un jardín  
El jardín se hizo casa  
La casa se hizo jardín.

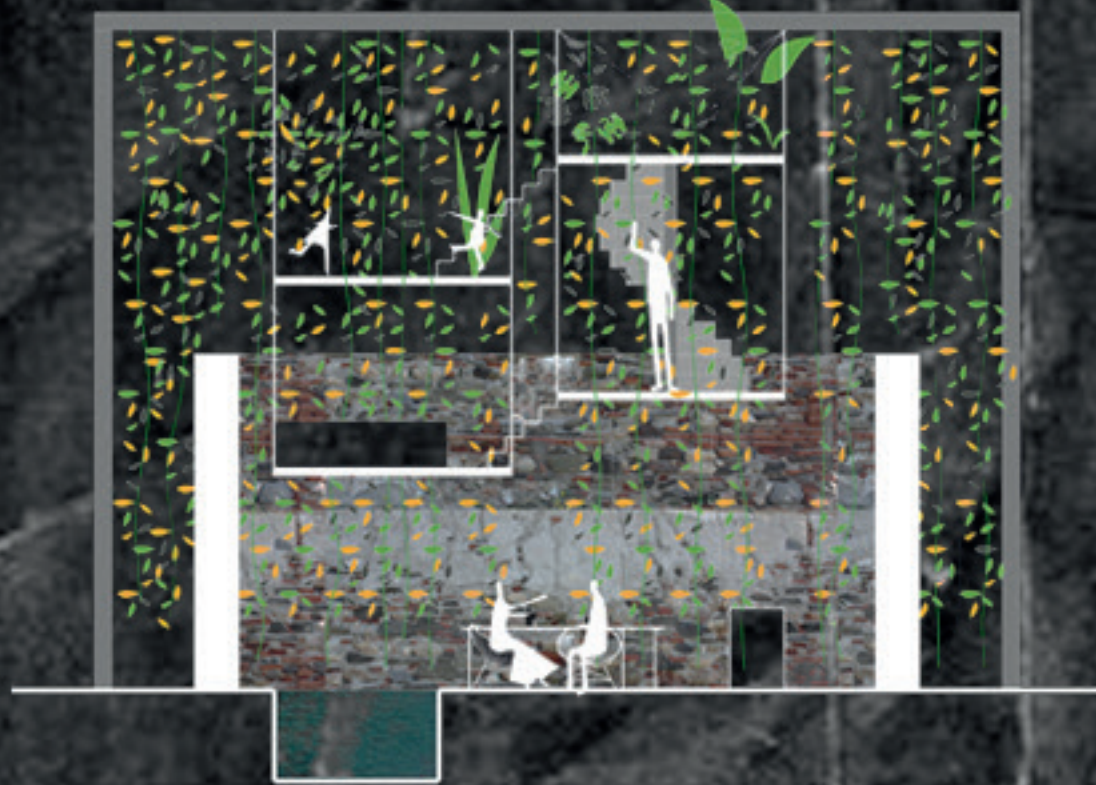

*sección  
escala 1:150*

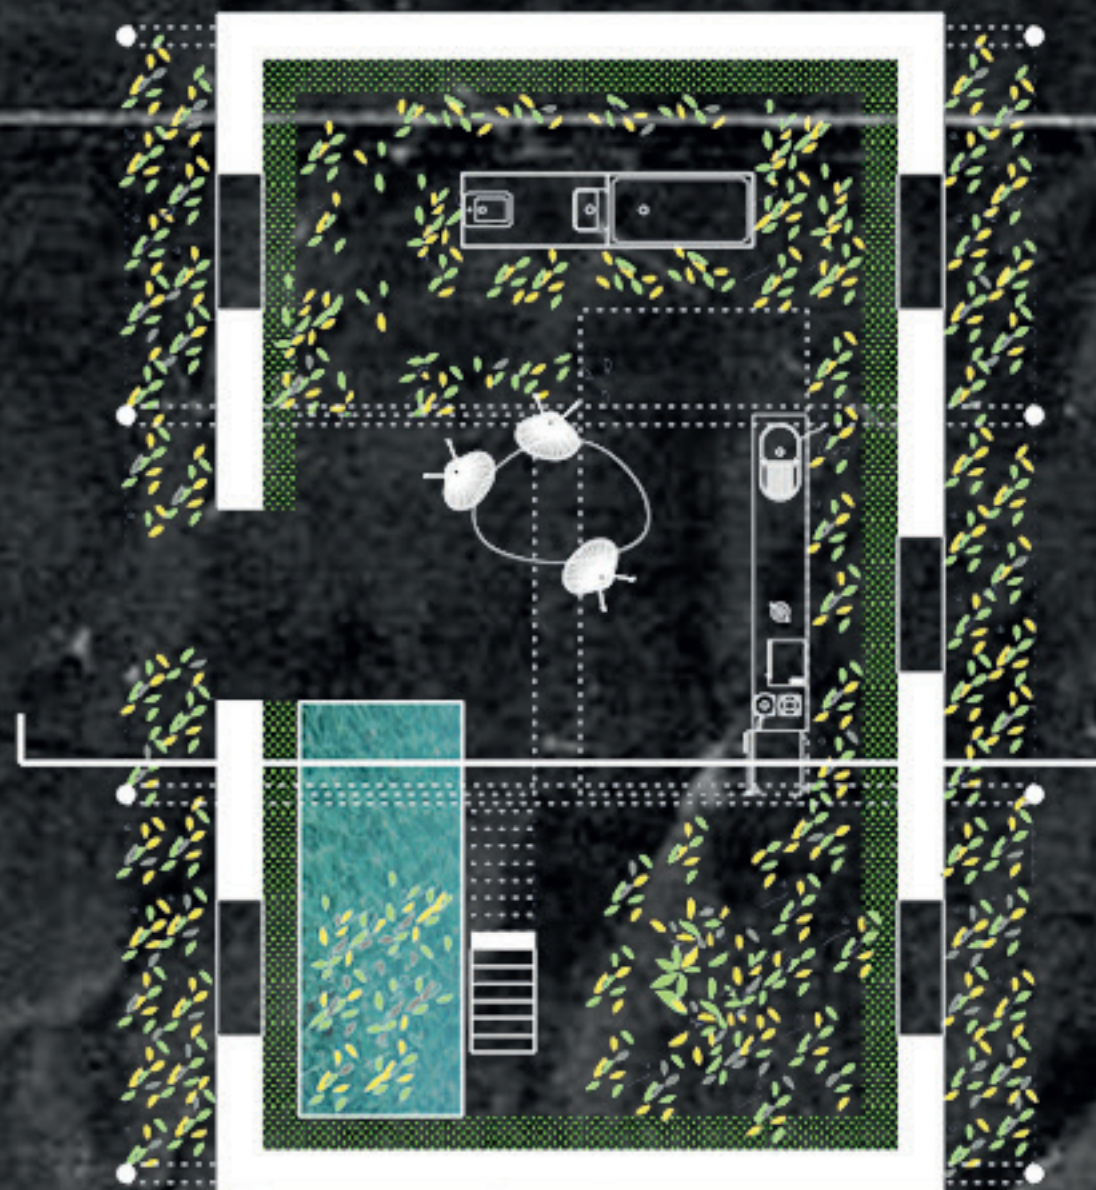

*planta baja  
escala 1:150*

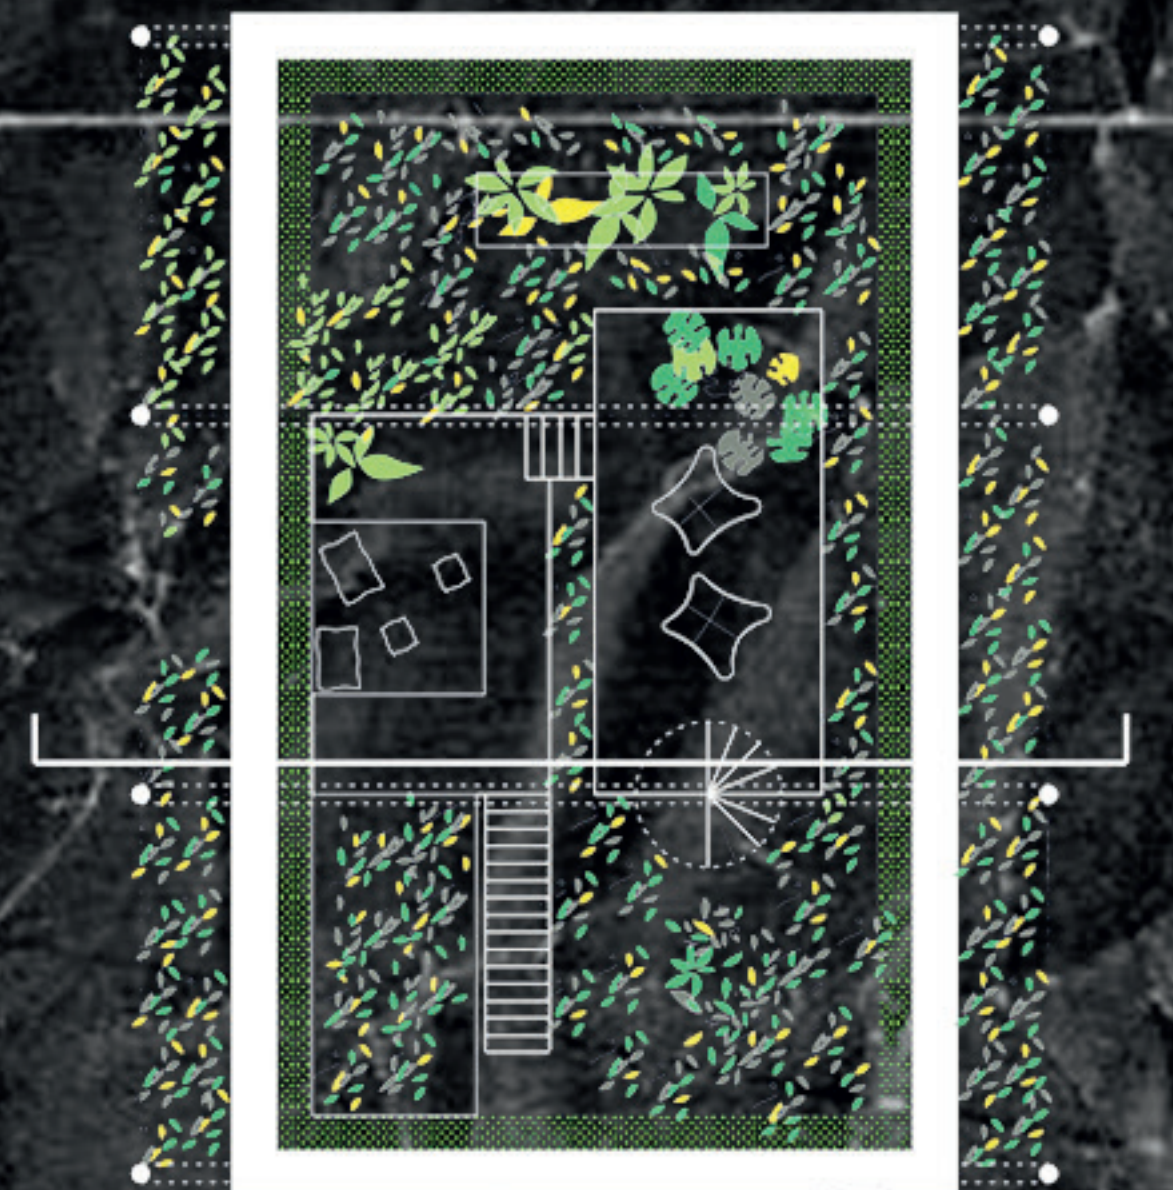

*planta intermedia  
escala 1:150*