

MEMORIA DESCRIPTIVA:

El presente Proyecto se refiere a la construcción de una GUARDERÍA INFANTIL desarrollada en planta baja.

Se propone una edificación de componente horizontal sobre la que se elevan y destacan dos volúmenes que contienen los usos principales. El volumen bajo sirve de elemento de conexión y contiene los usos complementarios del conjunto.


El muro de cierre perimetral es continuo e irregular en la superposición de los estrechos elementos pétreos que lo constituyen, pretendiendo marcar aún más la horizontalidad del conjunto.





Sobre este elemento continuo vuela una cubierta plana sustentada por esbeltos elementos metálicos que conforman las zonas de usos secundarios.

Destacando sobre el conjunto se elevan dos elementos de cubrición inclinada.

El conjunto de las Aulas se presenta como un sólido macizo perforado por tres salas. Este conjunto triple también se hace patente en la cubierta. Paneles coloreados y vidrio son los materiales que cierran los frentes abiertos.


El segundo elemento que destaca es la Sala Multiusos. Este espacio, mucho más abierto y de uso más variable, posee una morfología similar a la del otro volumen pero una concepción material diferente; ligera y transparente.

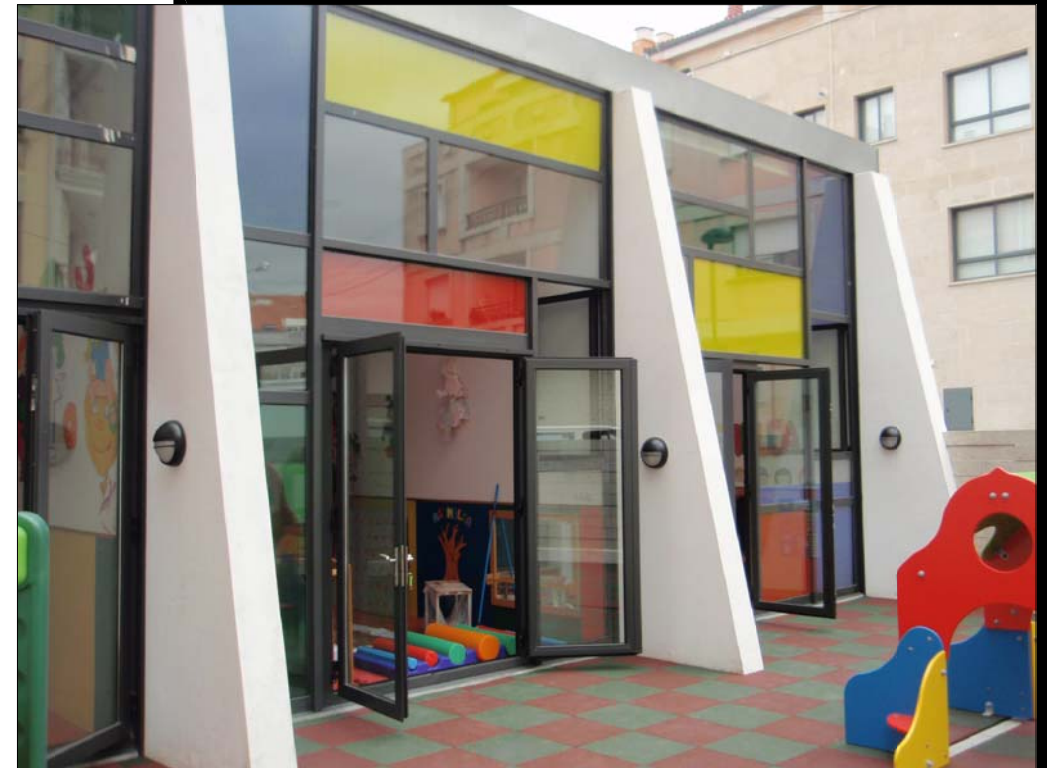

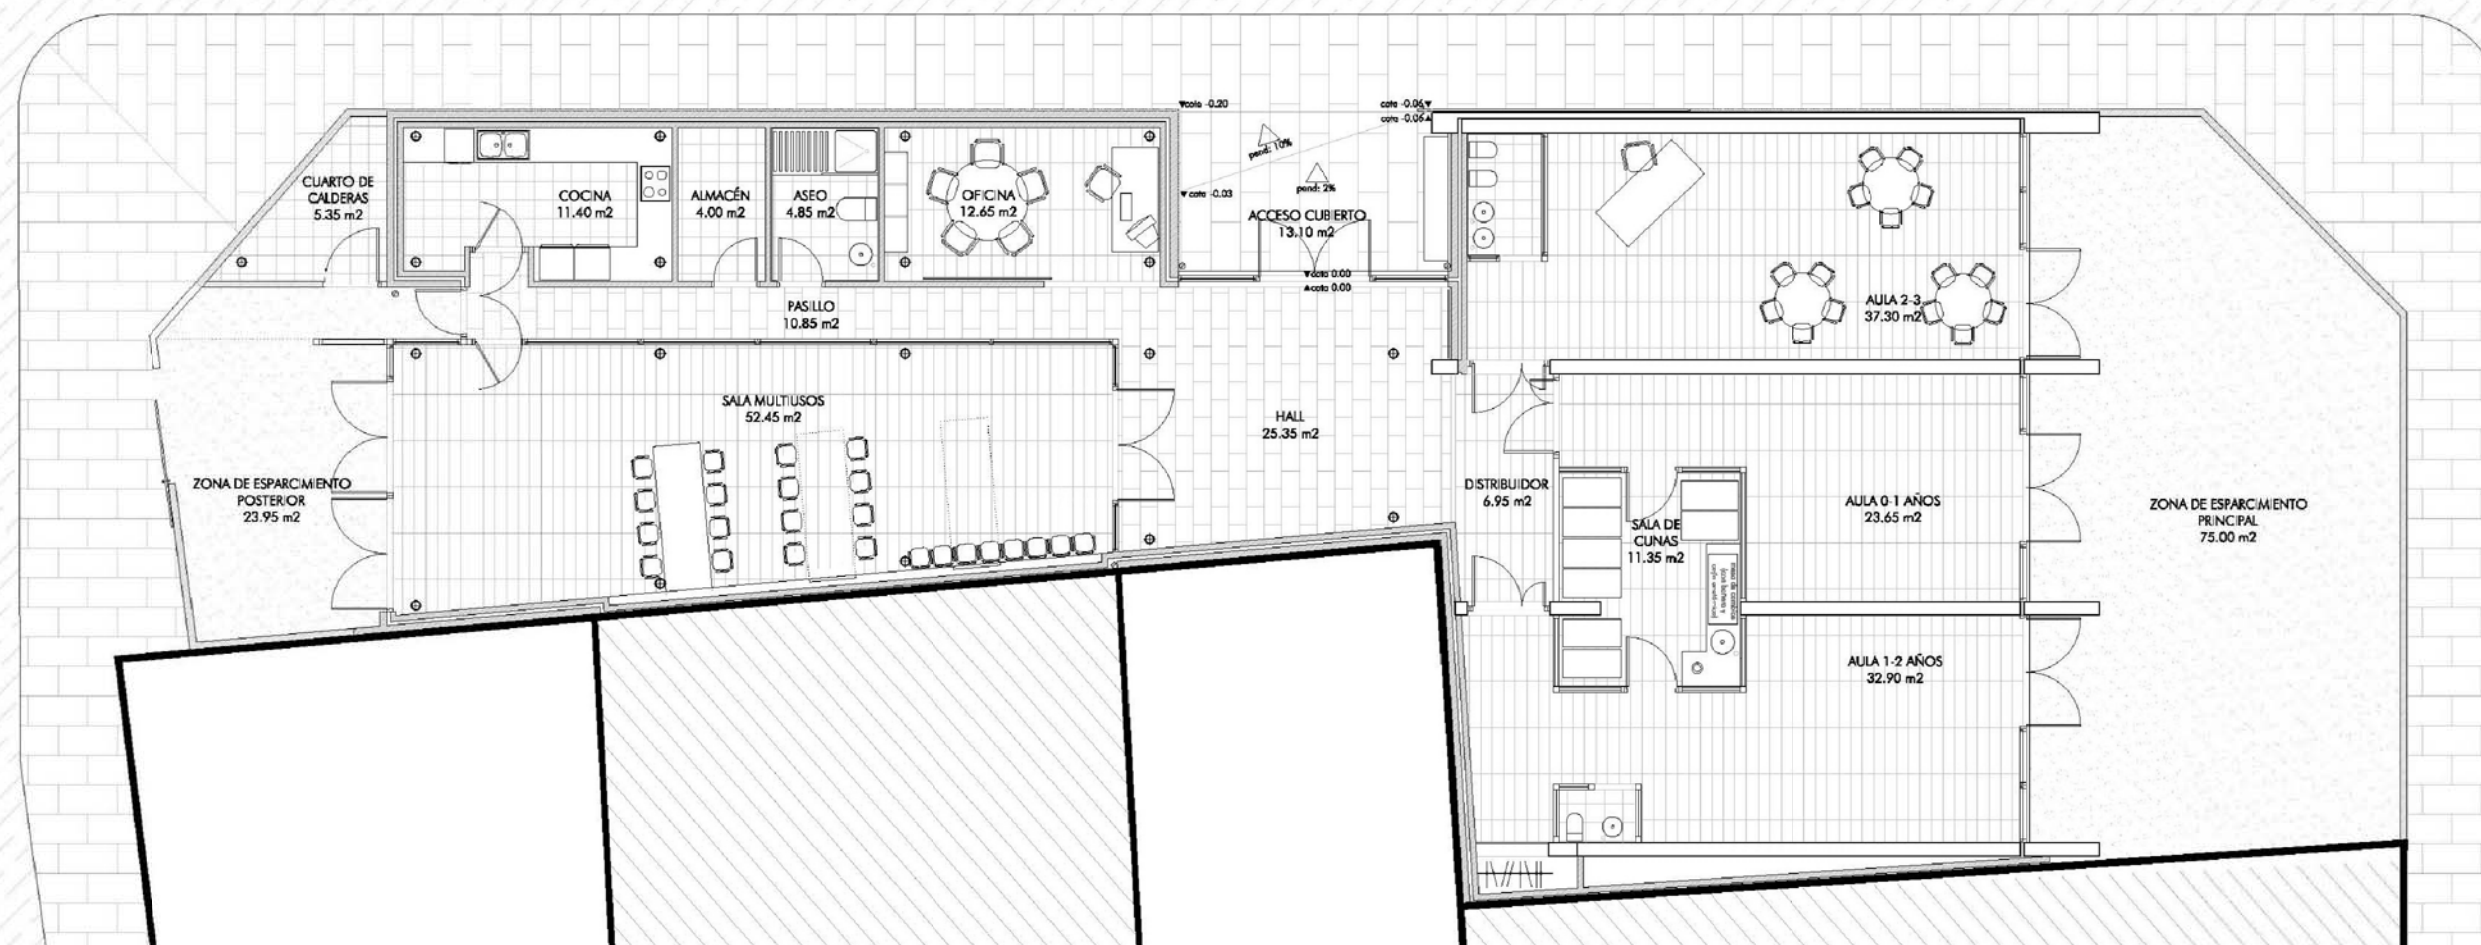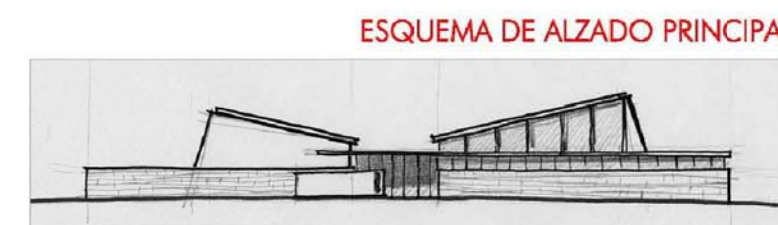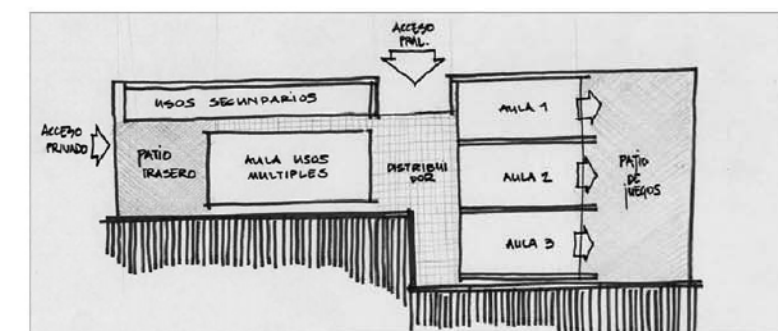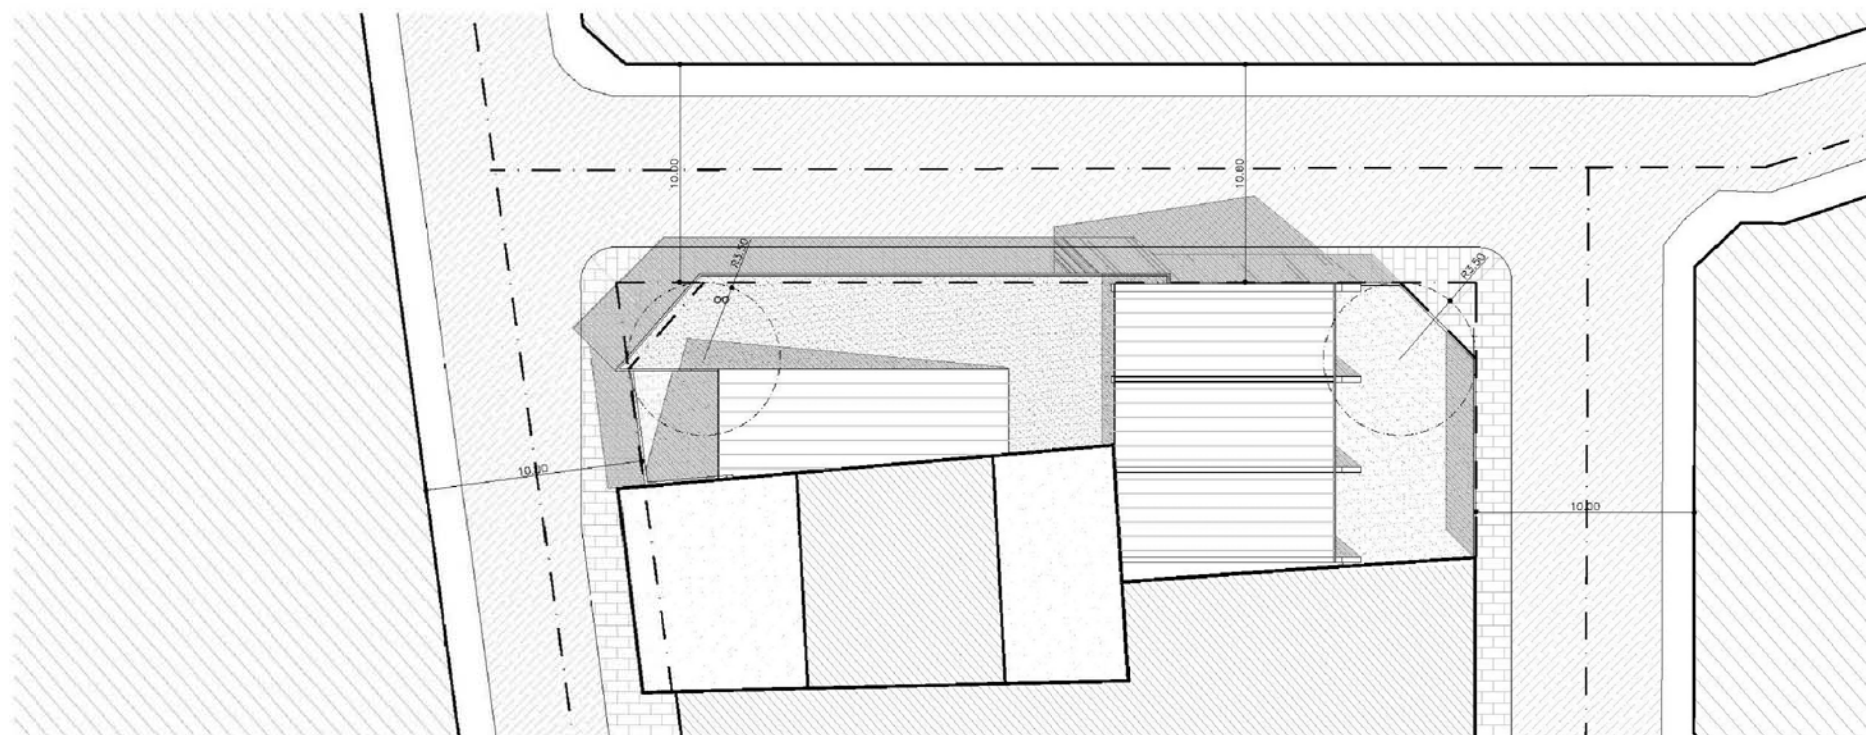




ALZADO PRINCIPAL (NORTE). Escala: 1/75

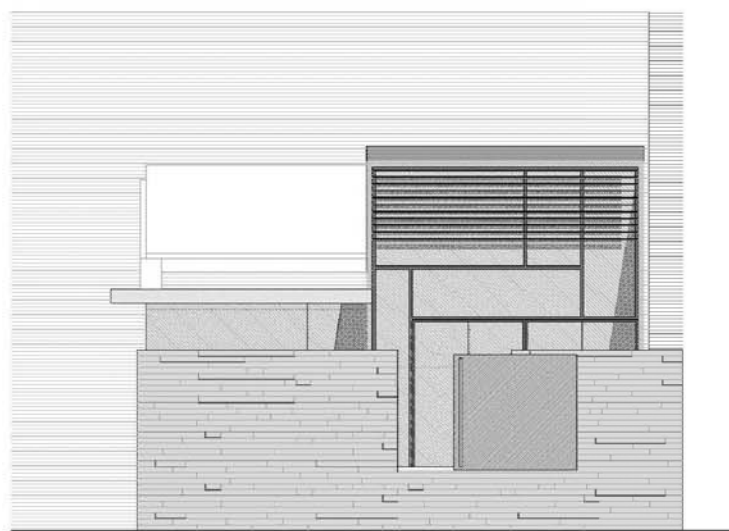

ALZADO LATERAL (OESTE). Escala: 1/75

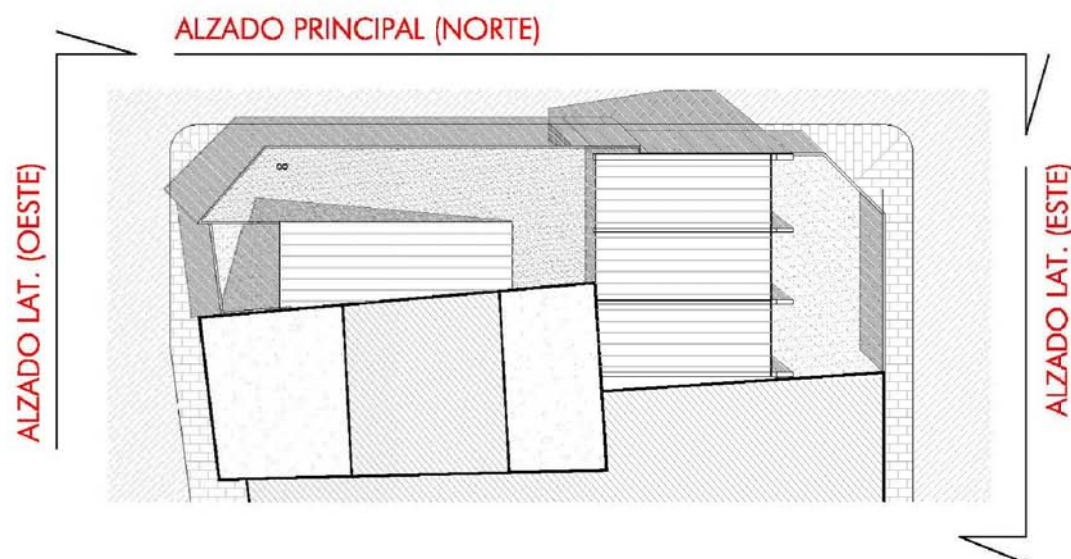


ALZADO PRINCIPAL (NORTE)



ALZADO LATERAL (ESTE). Escala: 1/75




ALZADO LATERAL (OESTE). Escala: 1/75

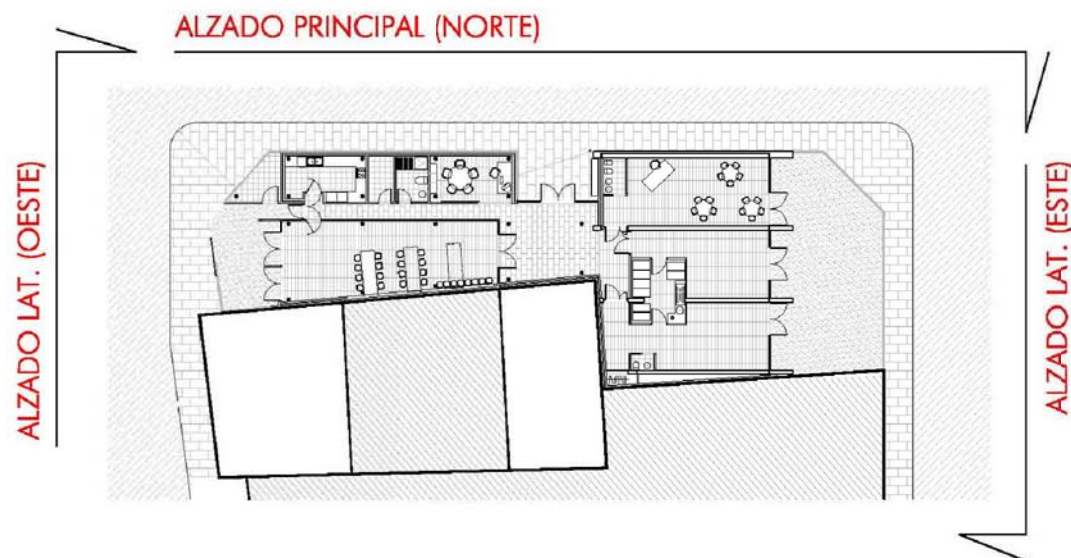


ALZADO PRINCIPAL (NORTE)








ALZADO LATERAL (ESTE). Escala: 1/75

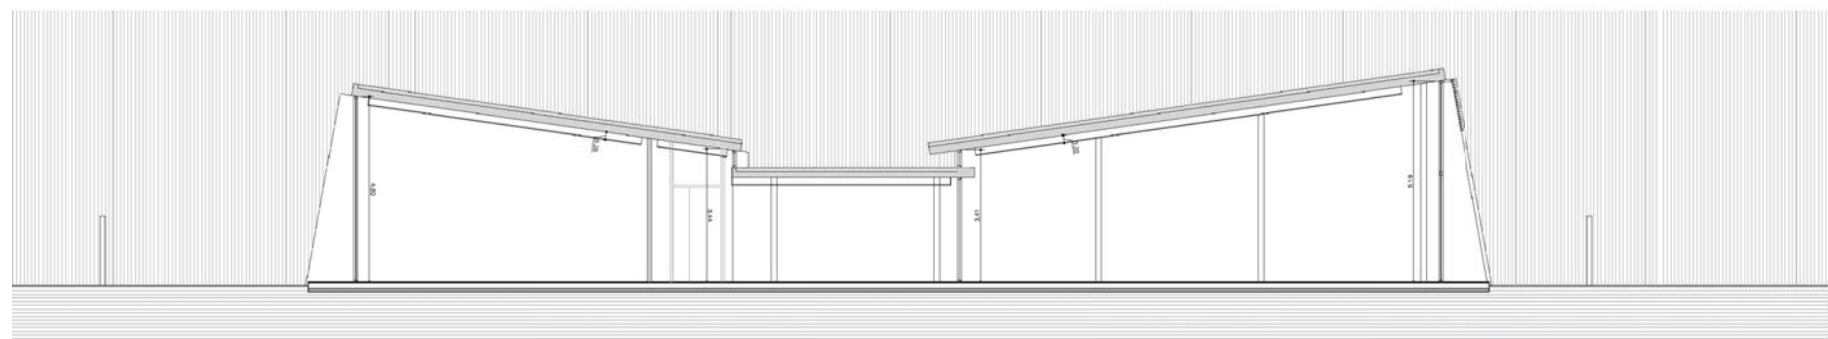

SECCIÓN LONGITUDINAL AA'. Escala: 1/75

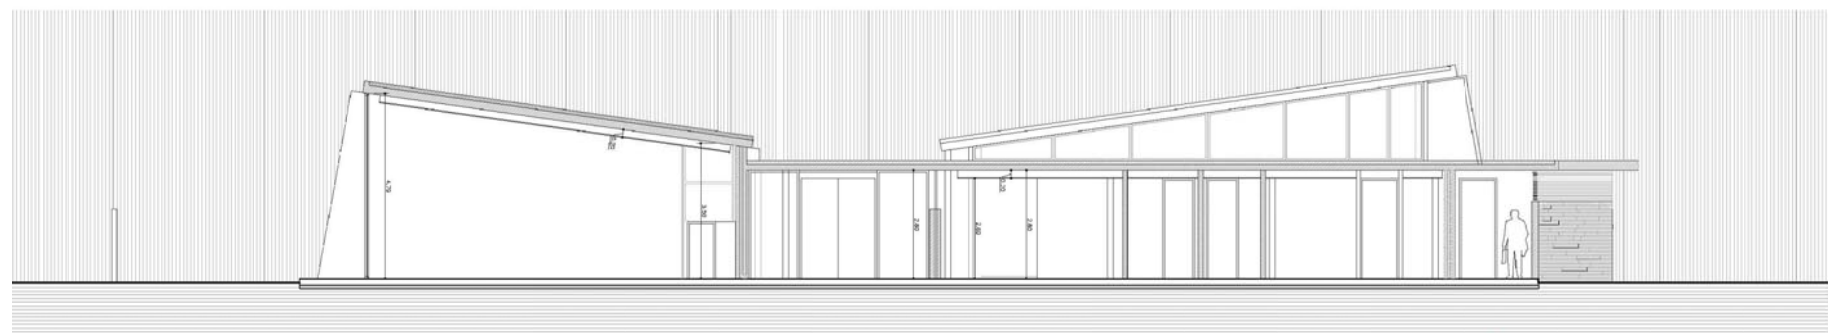

SECCIÓN LONGITUDINAL BB'. Escala: 1/75

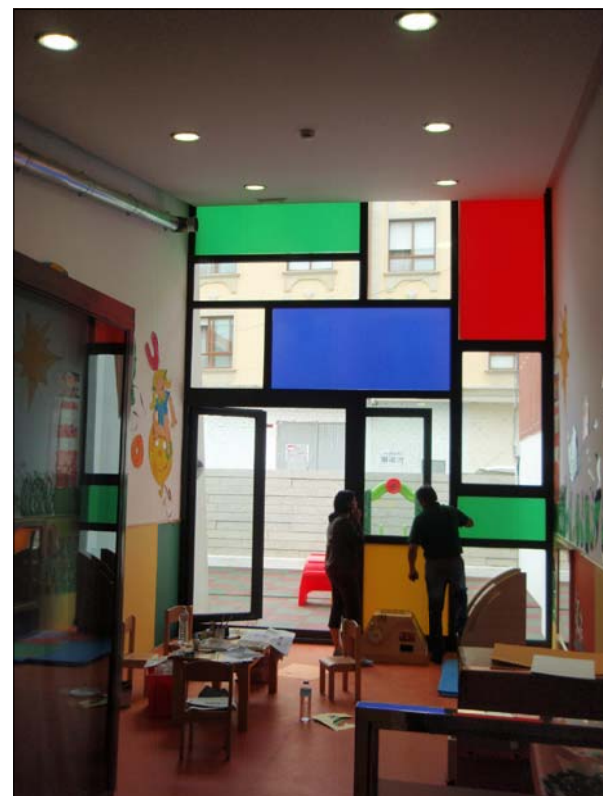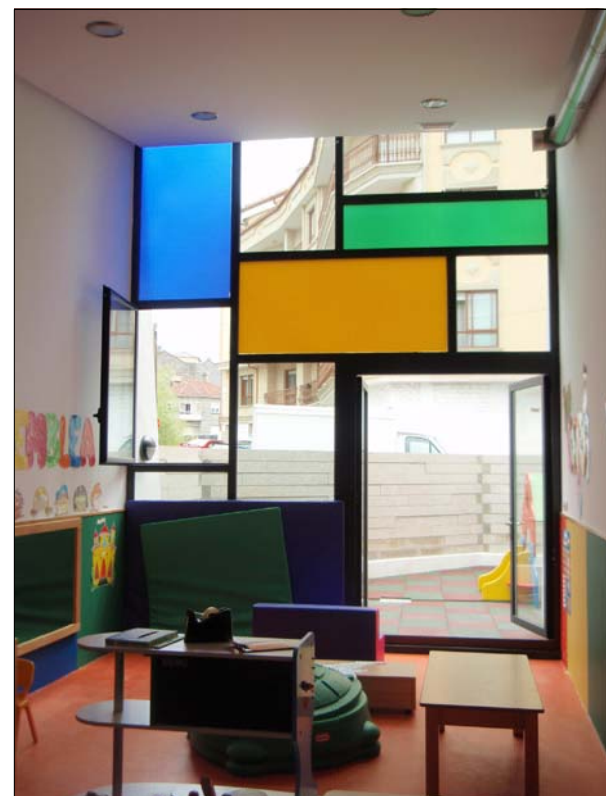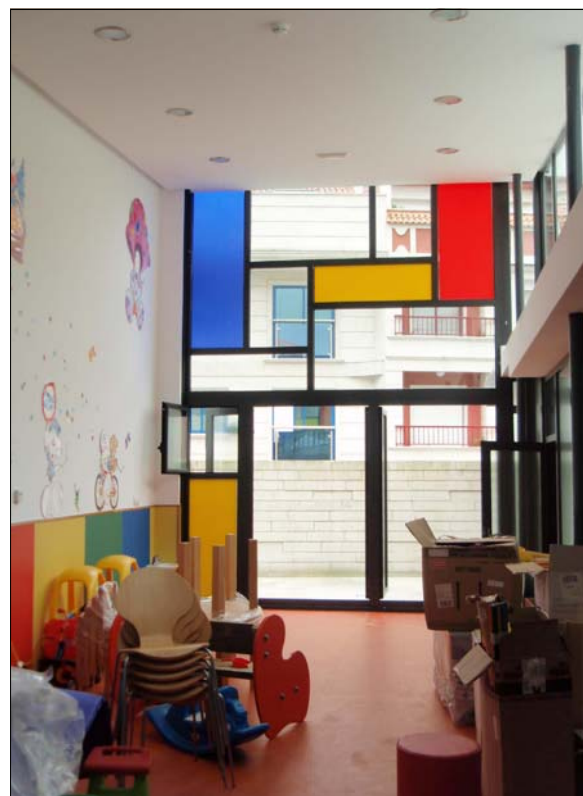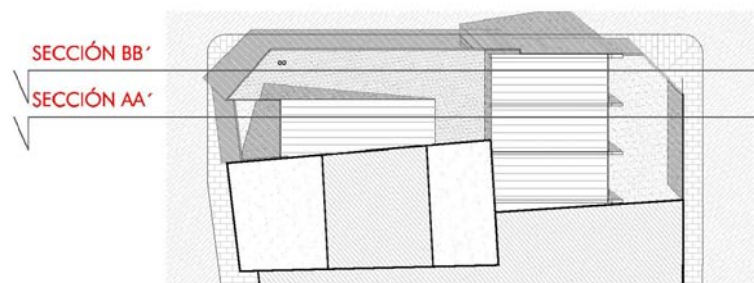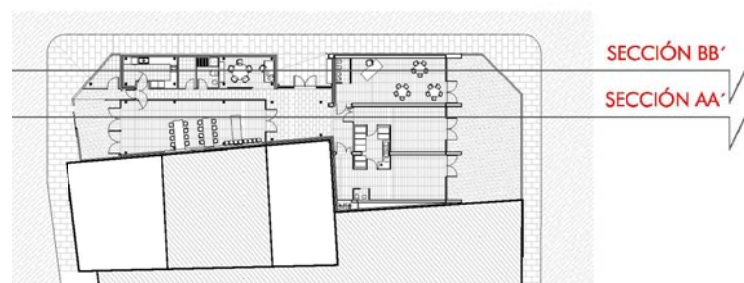

VISTAS INTERIORES DE LAS AULAS

