





PLANO SITUACION, ESCALA 1:500, PELIGROS Nº7. BARRIO DE SAN ANTON. ALICANTE

La vivienda está situada en uno de los barrios mas antiguos de Alicante, el Barrio de San Antón a los pies del Benacantil, pero mirando a la ciudad. Este barrio se caracteriza por sus calles estrechas escalonadas hacia el Castillo, viviendas unifamiliares expandidas hacia las calles peatonales de las que se apropian como una parte mas de la vivienda. La calle entendida como una estancia más, un espacio compartido por los vecinos.




El principal desafío que hemos afrontado ha sido el de aplicar una idea nueva de medianera, la idea de que el proyecto está **inacabado en uno de sus límites**, proponiendo una medianera que se adapte a las futuras construcciones colindantes. La medianera es una malla en la que crecerá vegetación generando un muro verde filtrante de luz de la edificación no existente, ese muro se transformará y ganará en opacidad y frondosidad en el tiempo. En el momento en el que se construya un edificio colindante este muro se consolidará finalmente mediante un sistema de paneles prefabricados de hormigón.

PLANTA PRIMERA cota +3.30m

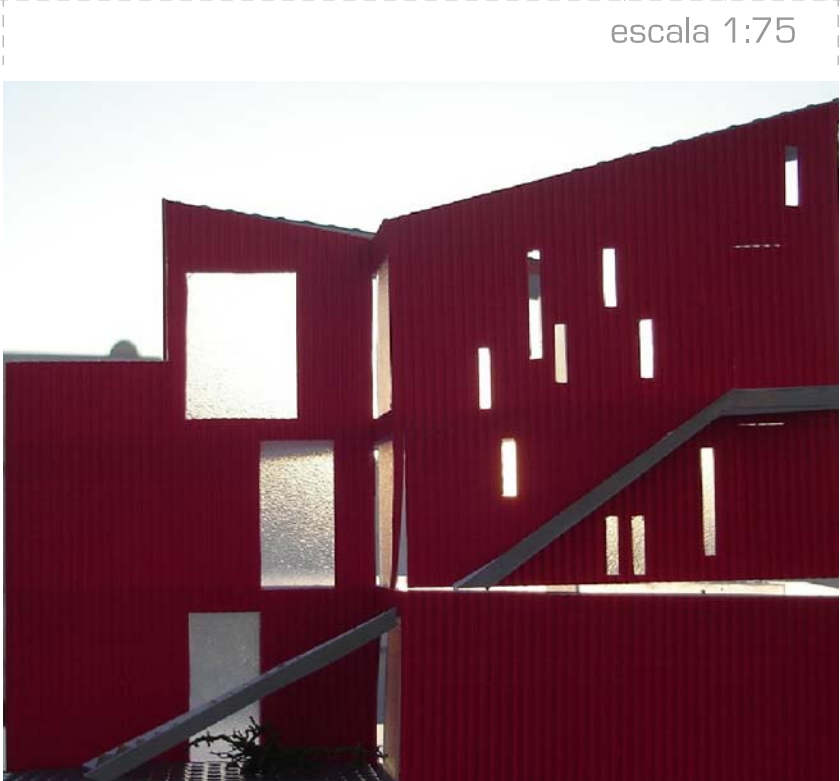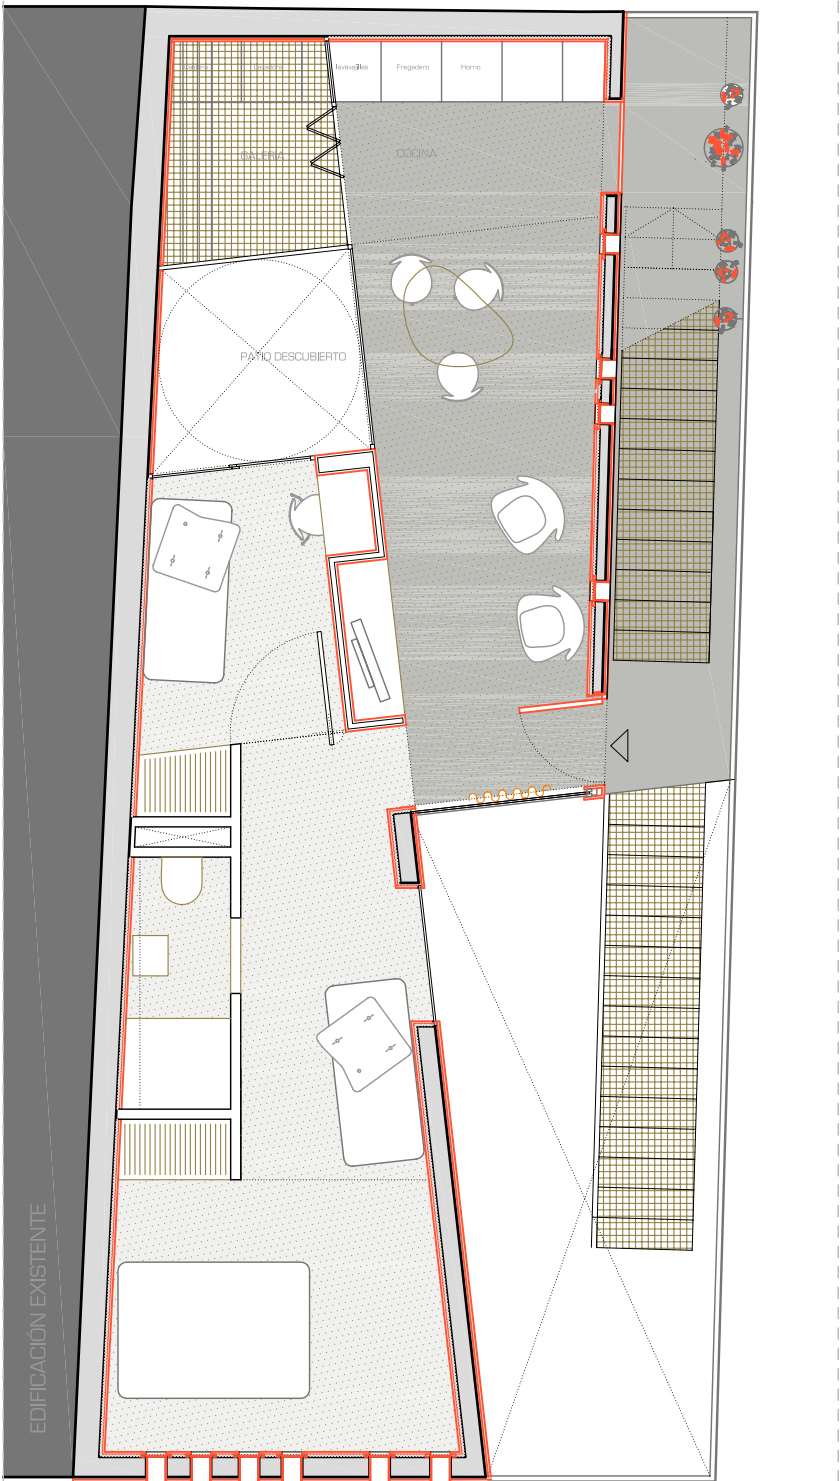



El volumen total se fragmenta en 2 cuñas que se desplazan entre sí generando espacios huecos de aire y luz que se introducirán en las viviendas.

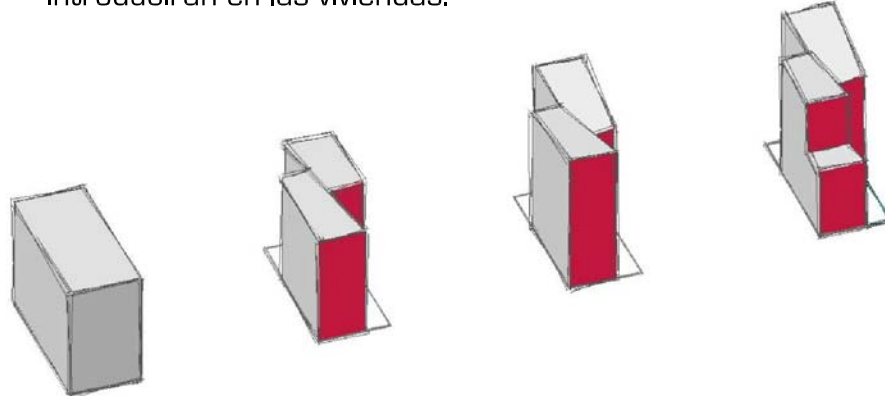

Las viviendas se organizan en torno a un núcleo de comunicaciones abierto a la medianera, al cielo y a la calle, a través de un sistema de mallas. La distribución de la escalera en dos tramos consecutivos permite así mismo la posibilidad de unir la planta primera con la planta ático, existiendo de esta manera dos únicas viviendas.




PLANTA ÁTICO cota +8.70m

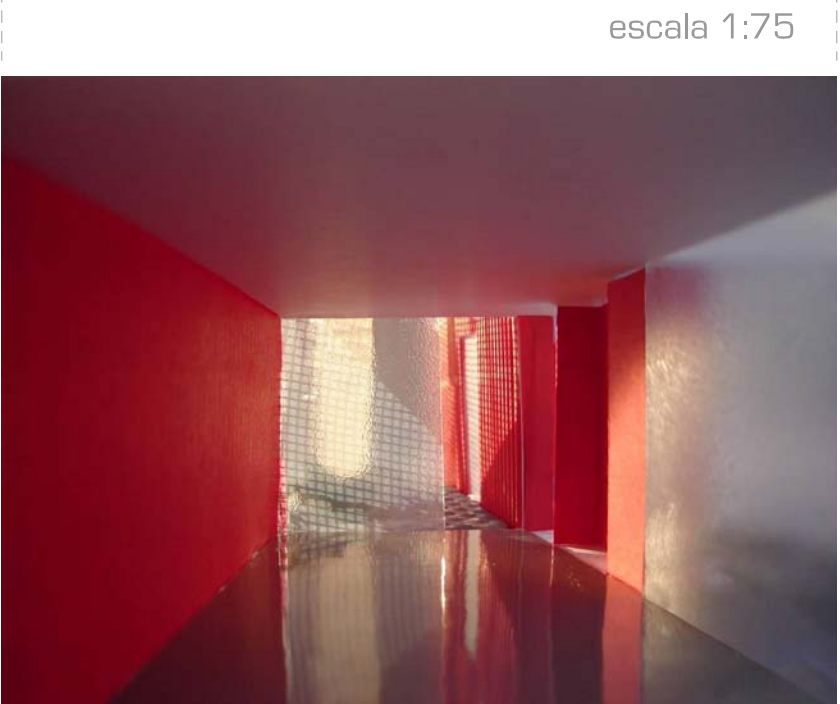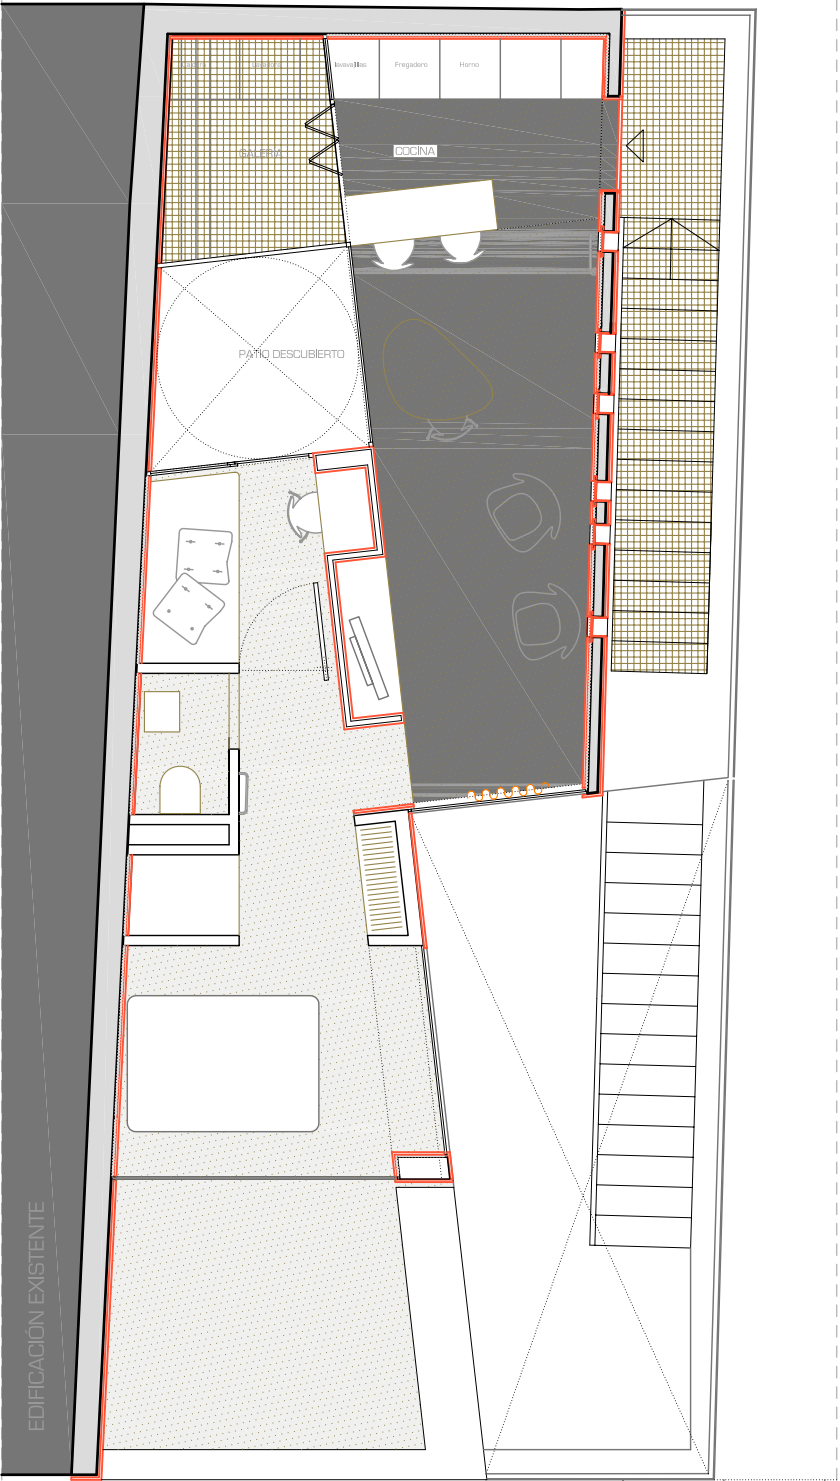


SUPERFICIES		ÚTILES	CONSTRUIDAS
PLANTA baja	VIVIENDA 1	53.20 m2	72.33 m2
PLANTA primera	VIVIENDA 2	44.50 m2	54.16 m2
PLANTA ático	VIVIENDA 3	36.15 m2	42.85 m2
Total viviendas		133.85 m2	
Total espacios comunes		24.71 m2	
TOTAL PLANTAS		158.56 m2	169.34 m2



La necesidad de personalización e identificación de las viviendas es algo característico del barrio, nuestro proyecto propone una identificación claramente cromática reflejada en la fachada, y cerramientos interiores, proponemos el color **rojo** por la gran belleza plástica que propone, el reflejo en la calle entonada de su luz, rojo contrastado con geranios y plantas trepadoras. La casa nº 7 de la Calle Peligros se convierte así en "La Casa Roja"

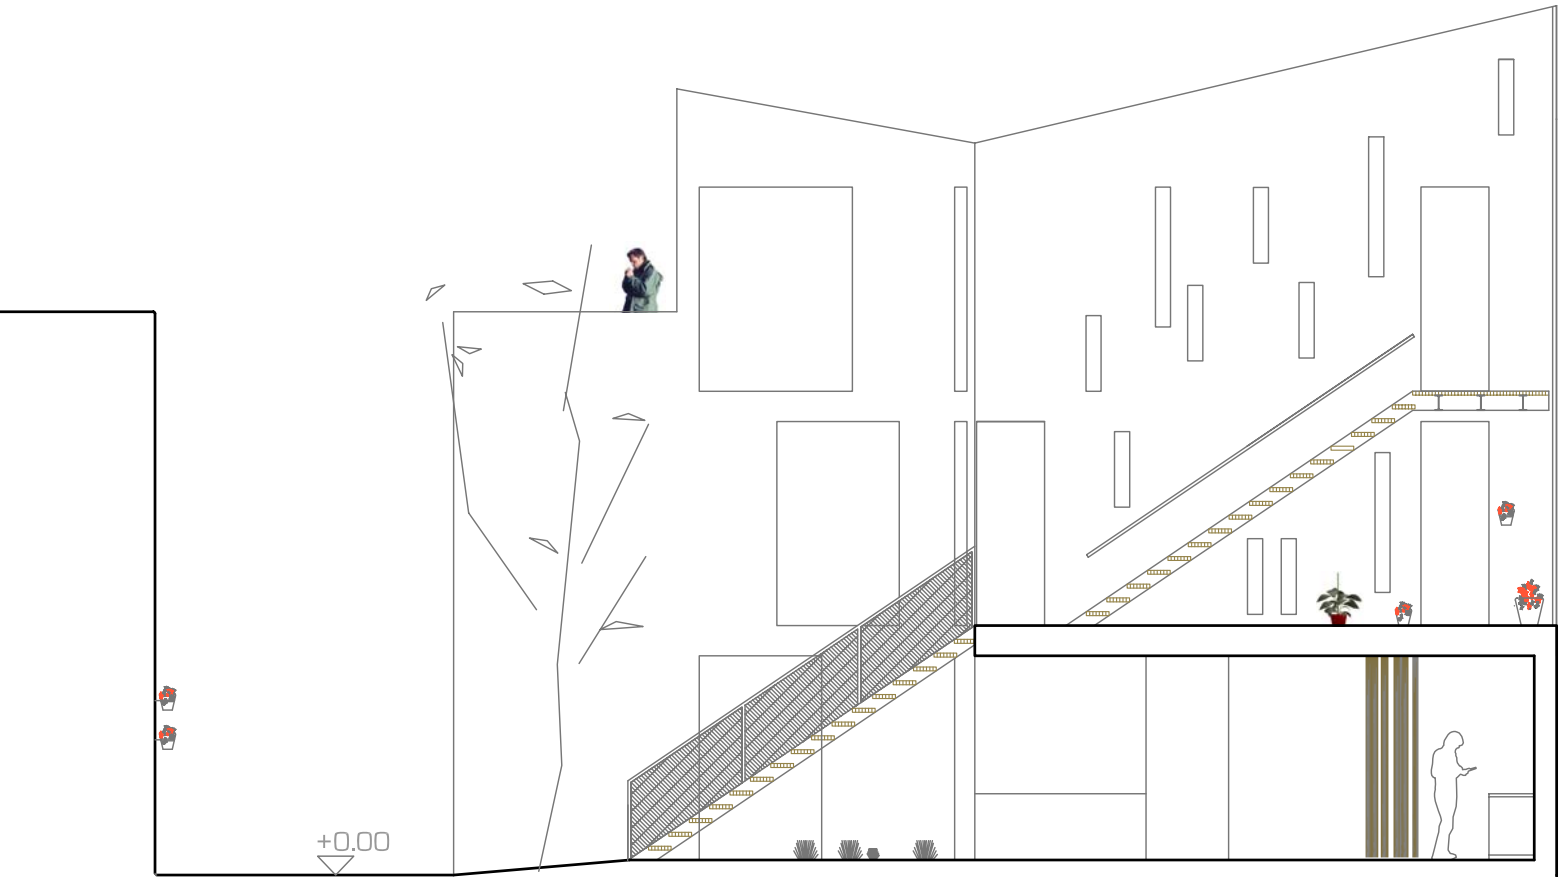

SECCION L-L', ESCALA 1:100

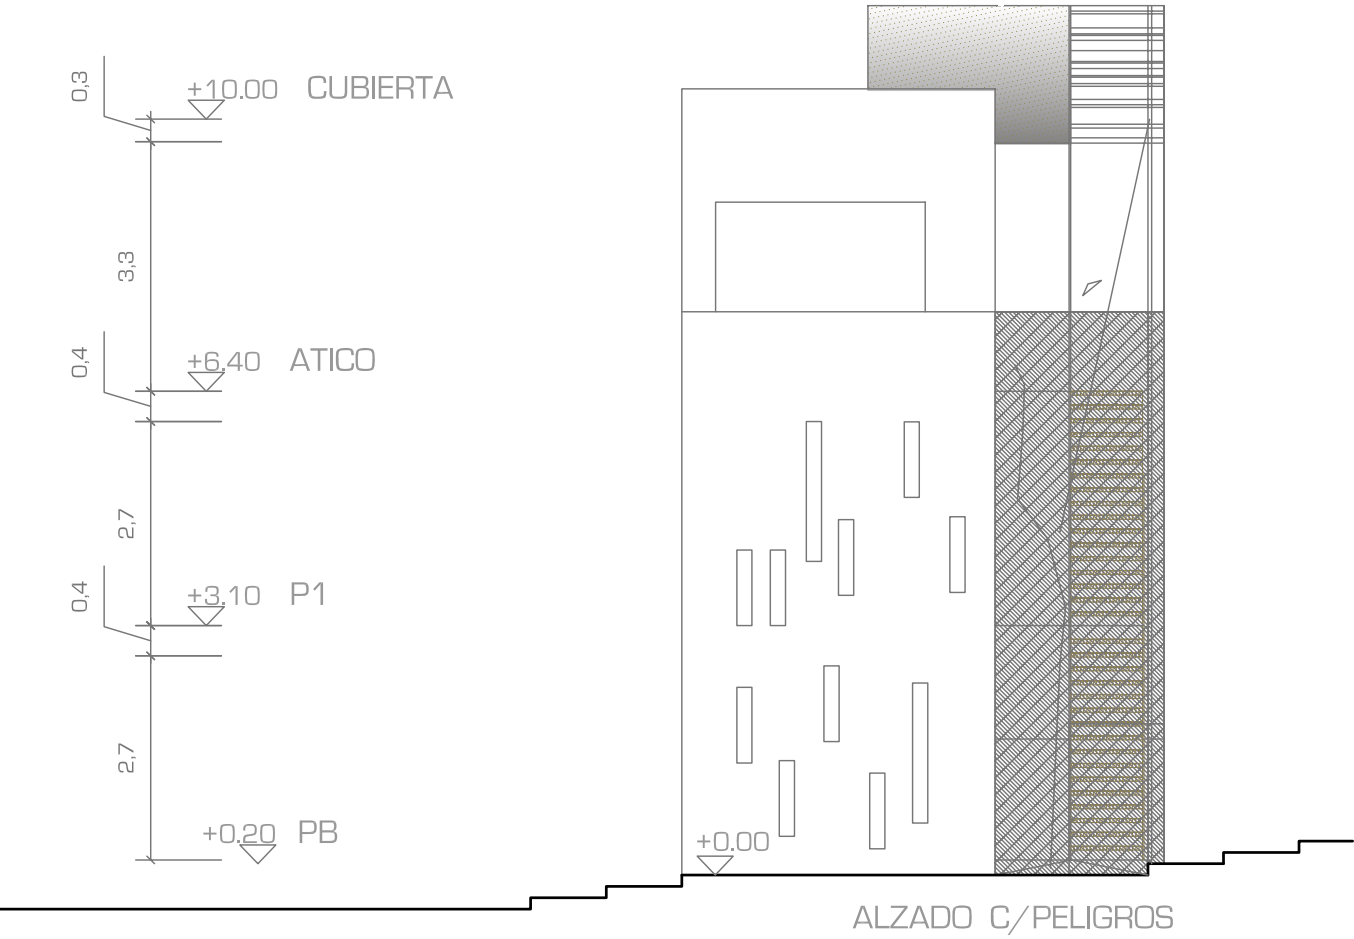

ALZADO C/PELIGROS

