



RASANTE DEL TERRENO. ALZADO FRONTAL. Escala: 1/250

AGUSTINA IGLESIAS SOTO

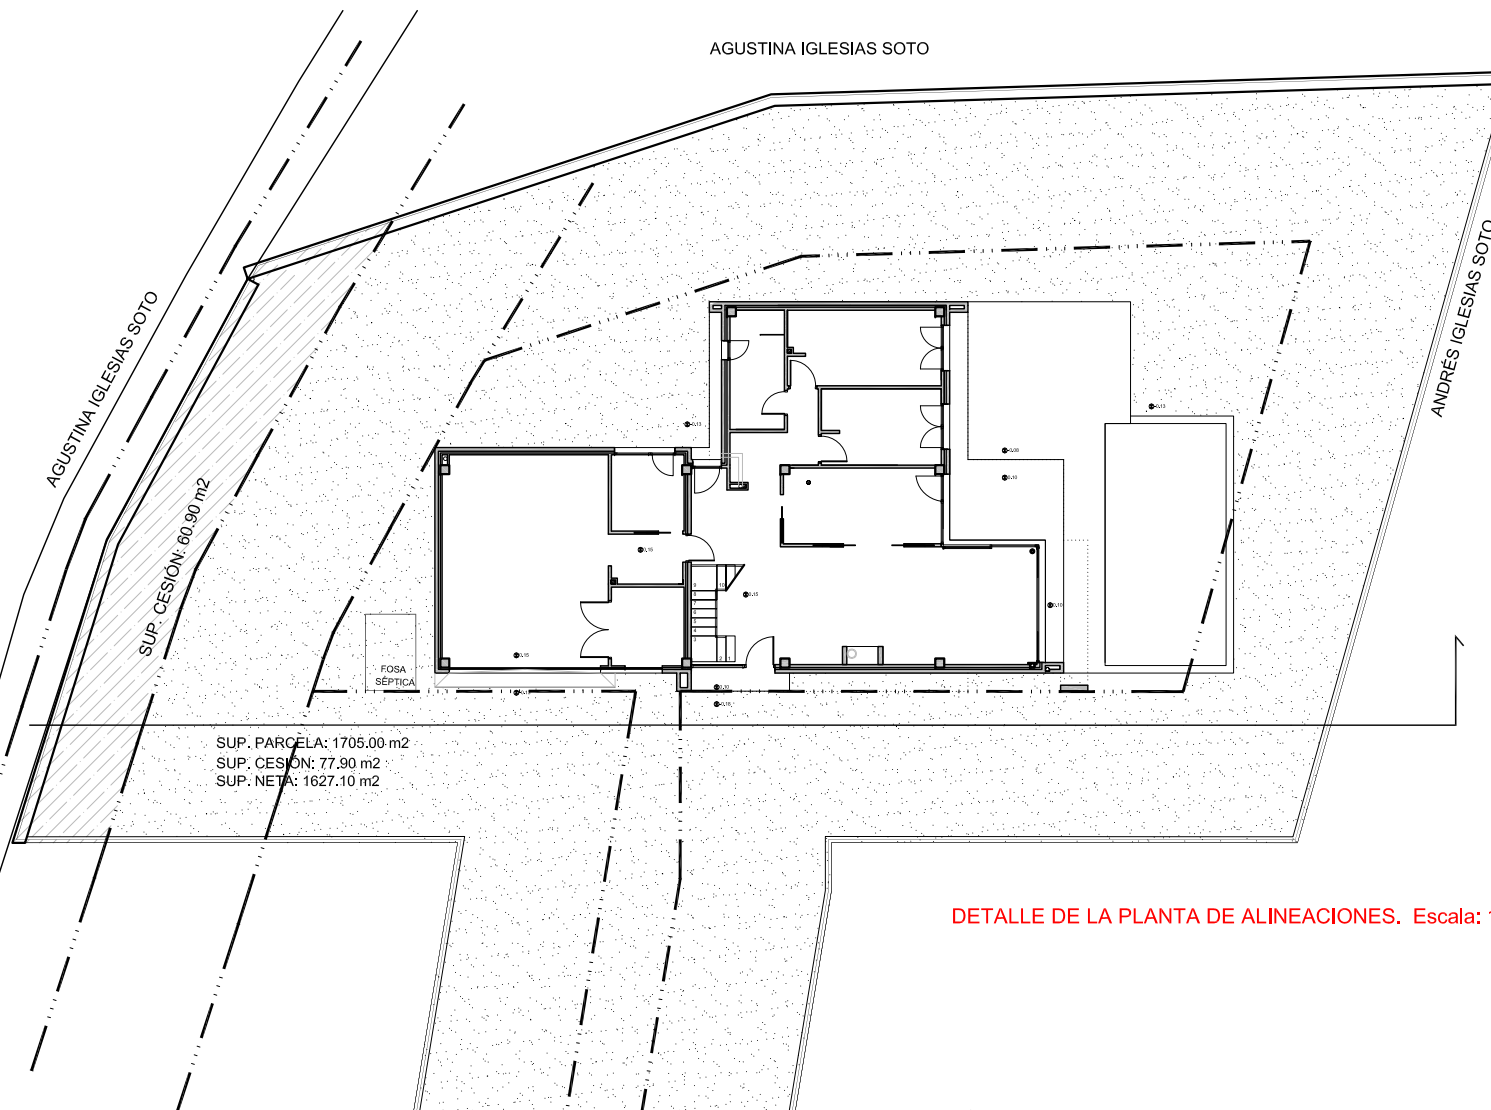

SUP. PARCELA: 1705.00 m²
SUP. CESIÓN: 77.90 m²
SUP. NETA: 1627.10 m²


DETALLE DE LA PLANTA DE ALINEACIONES. Escala: 1/250

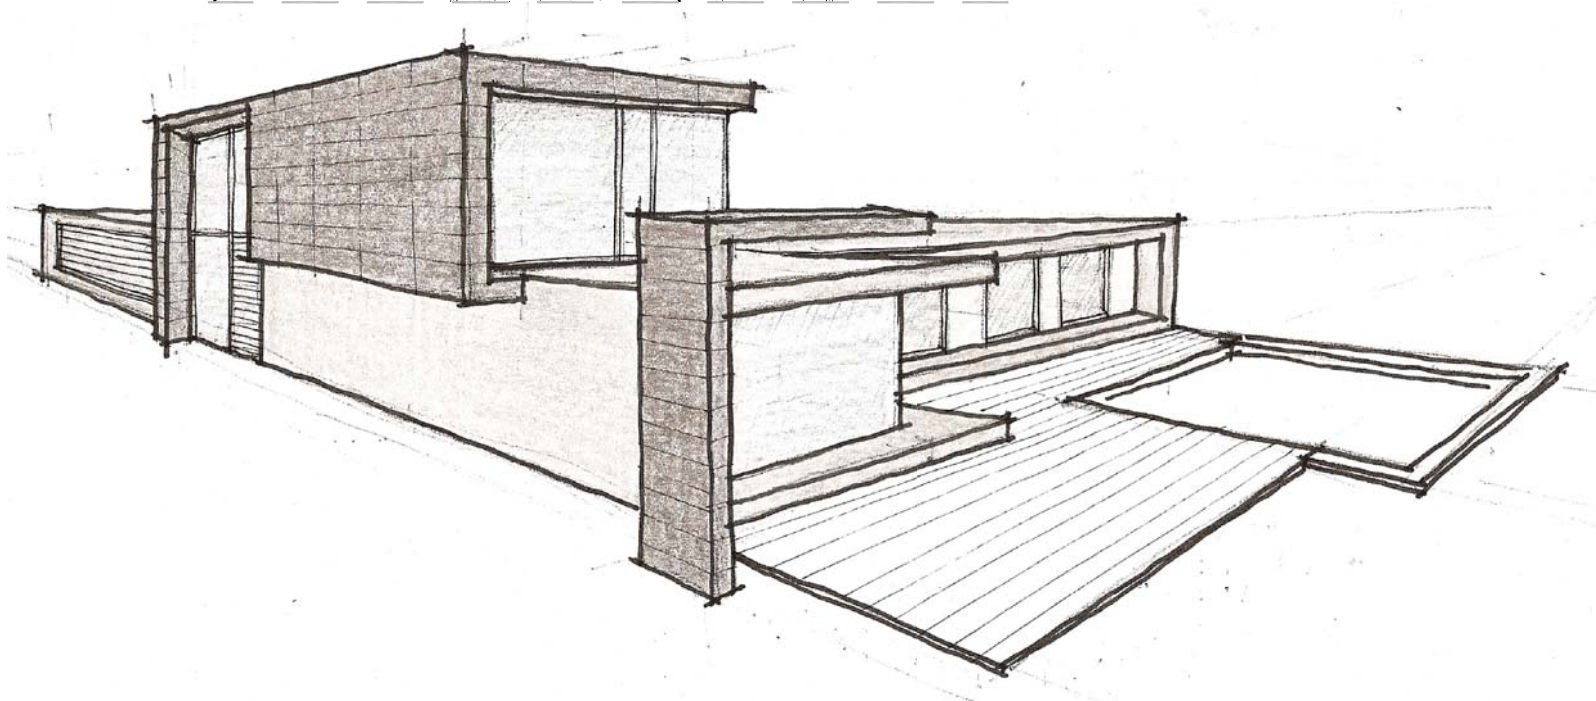

VIVIENDA UNIFAMILIAR AISLADA EN SAN MARTÍN, REDONDELA

El conjunto se pretende integrar en el entorno y adaptarse a la parcela de modo que la obra sea lo menos agresiva posible.

El programa de necesidades que se recibe por parte de la propiedad para la redacción del presente proyecto es el siguiente:

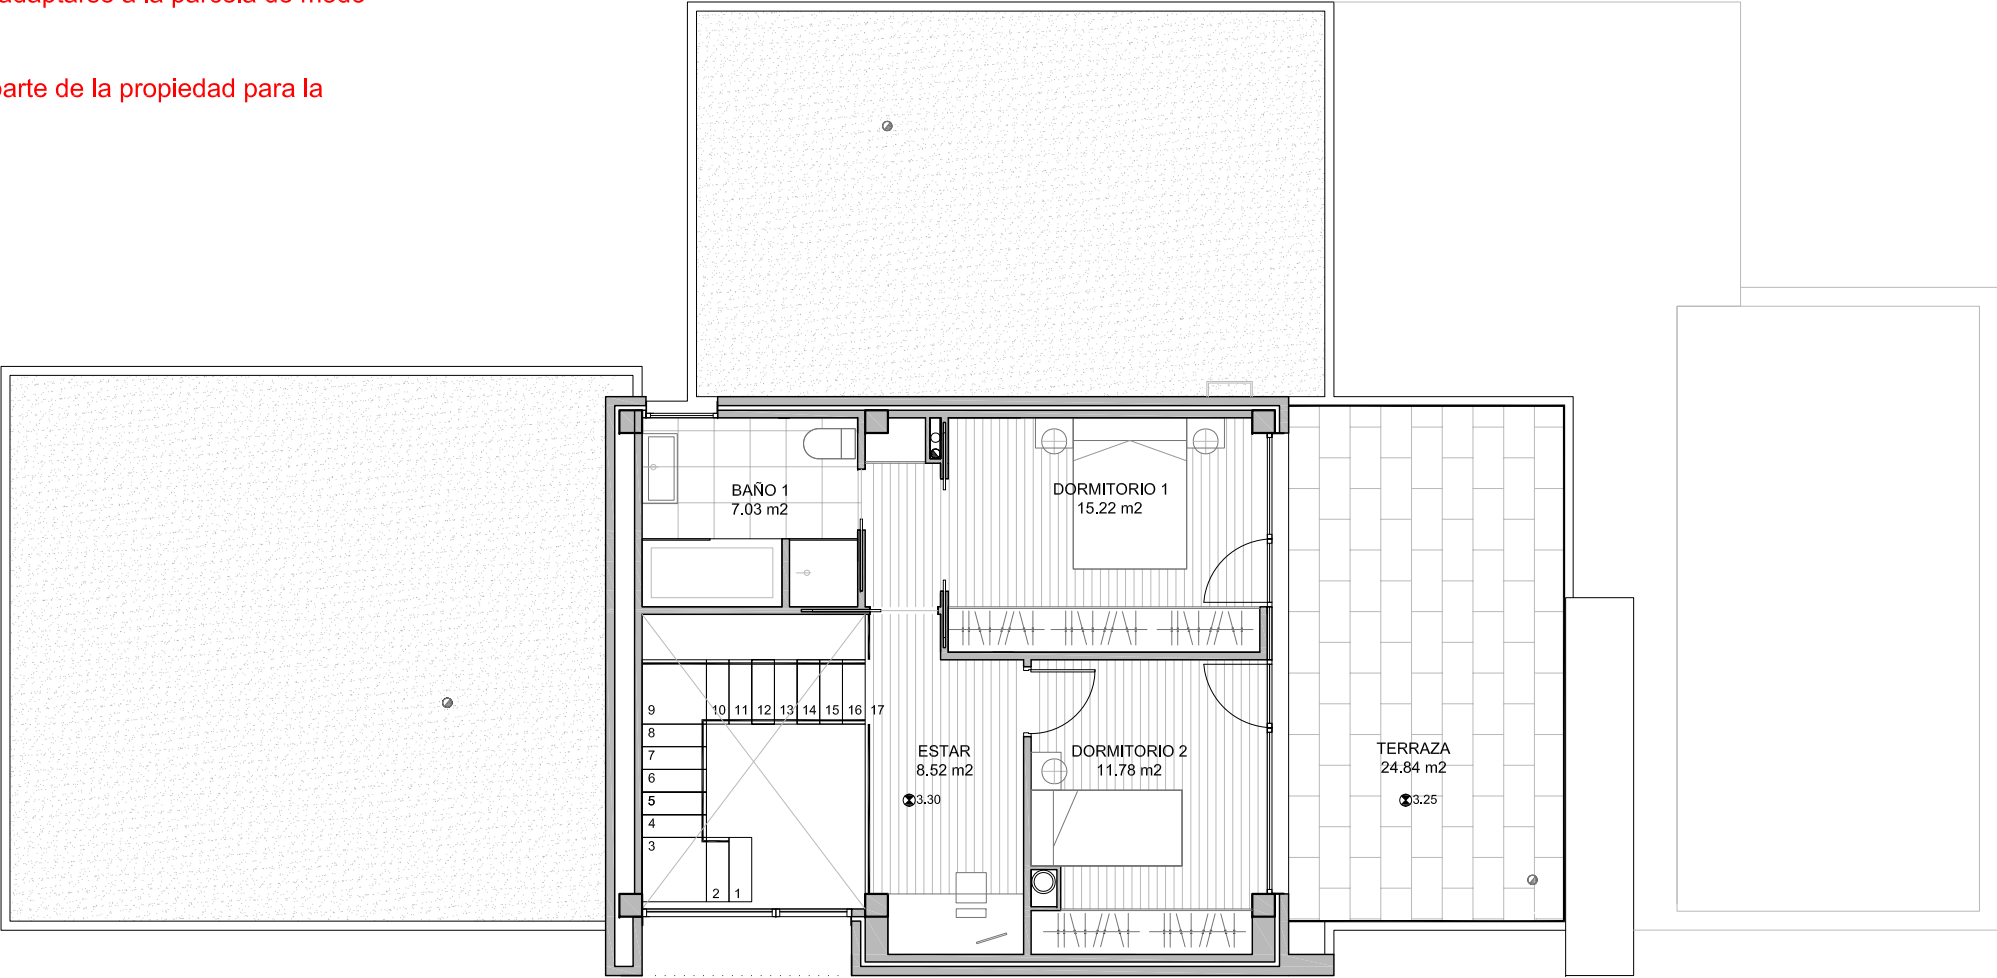


Planta Primera:
Zona de noche con 2 dormitorios, un baño, una sala y una terraza


PLANTA PRIMERA. Escala: 1/100

Planta Baja:
Zona de garaje, cuarto de instalaciones y tendedero
Zona de día: Acceso cubierto, hall, salón-comedor, cocina y terraza cubierta
Zona de noche: Distribuidor, 2 dormitorios y Baño
Zona de piscina con playa


Los dos niveles se comunican mediante una escalera situada en el hall de la vivienda.

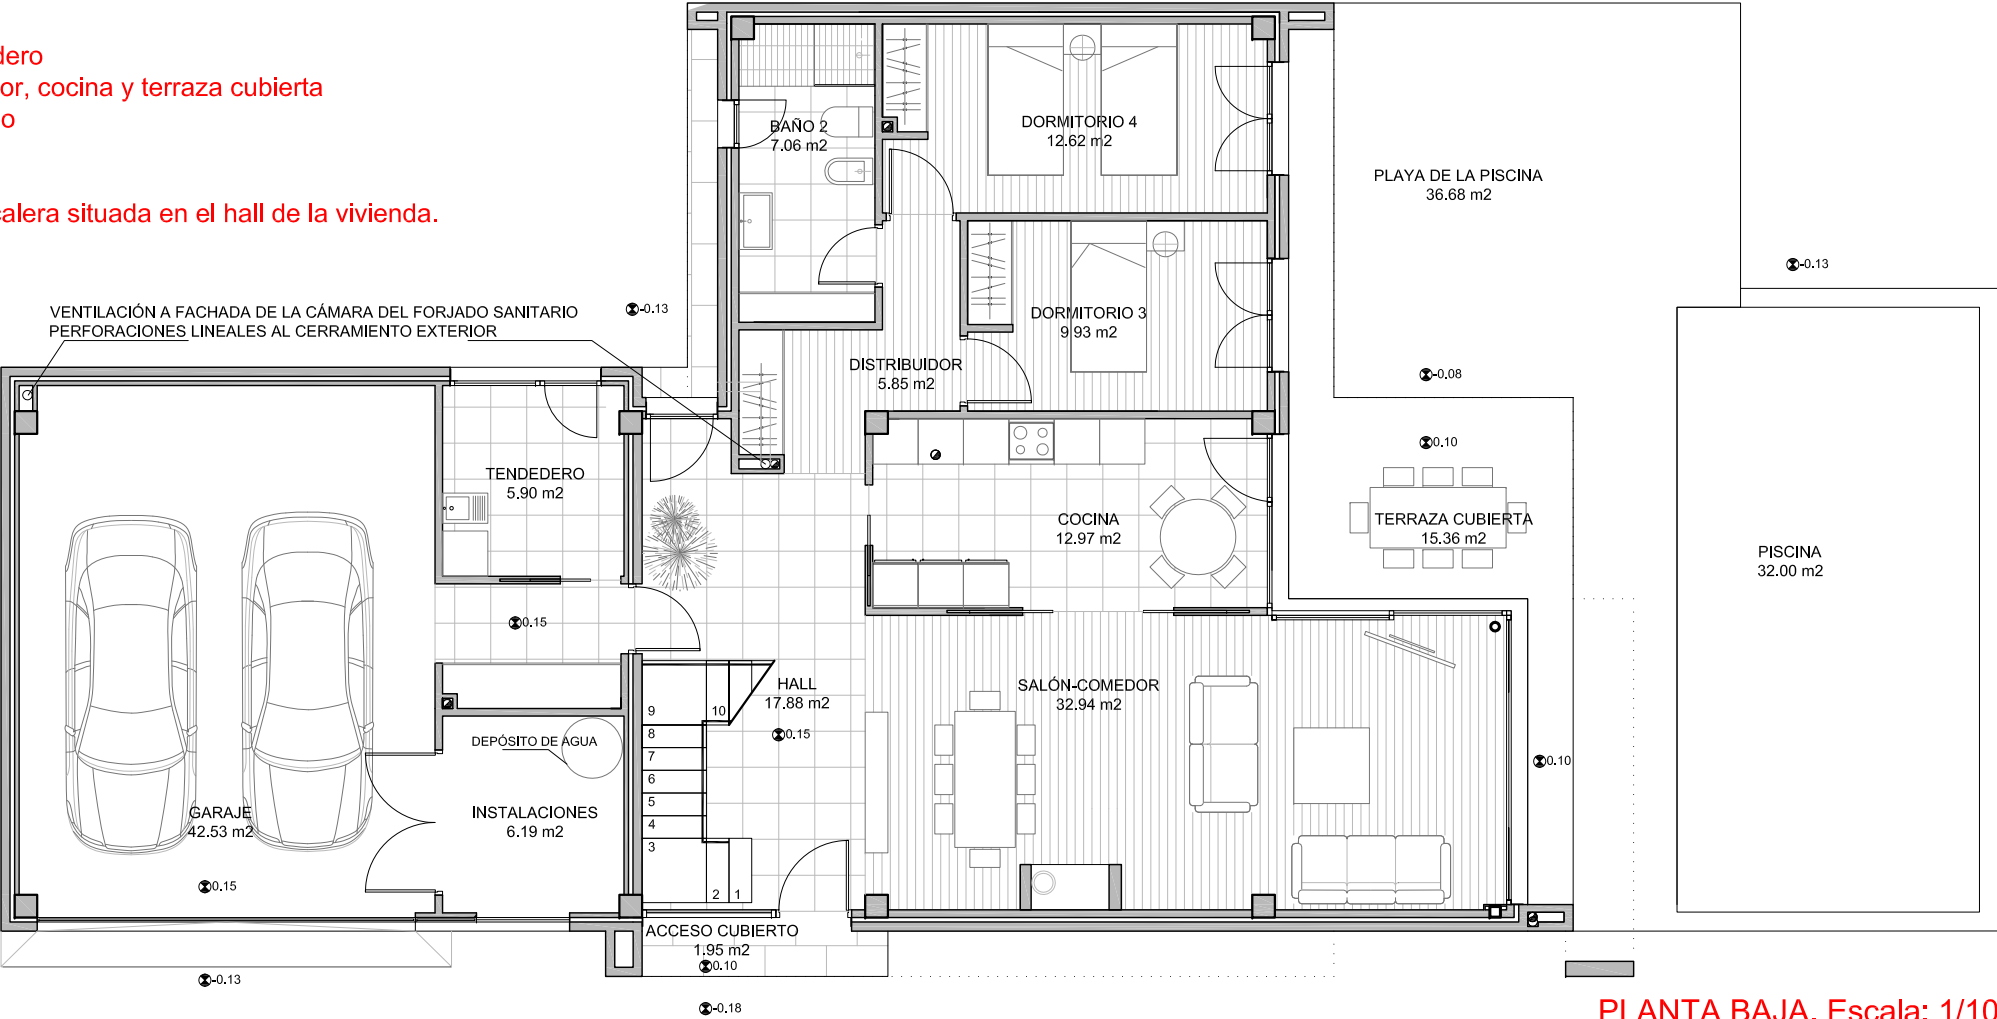


PLANTA BAJA. Escala: 1/100

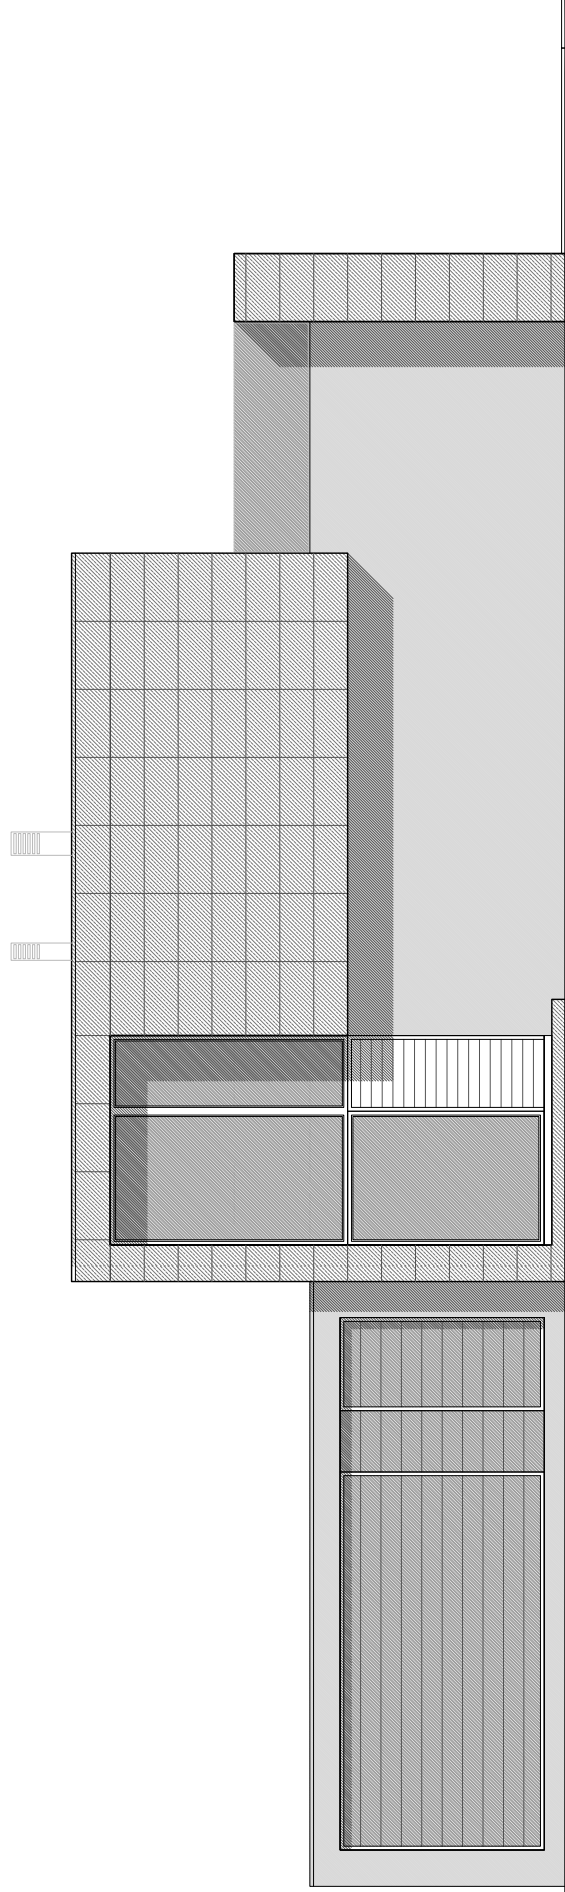


ALZADO NORTE. Escala: 1/100

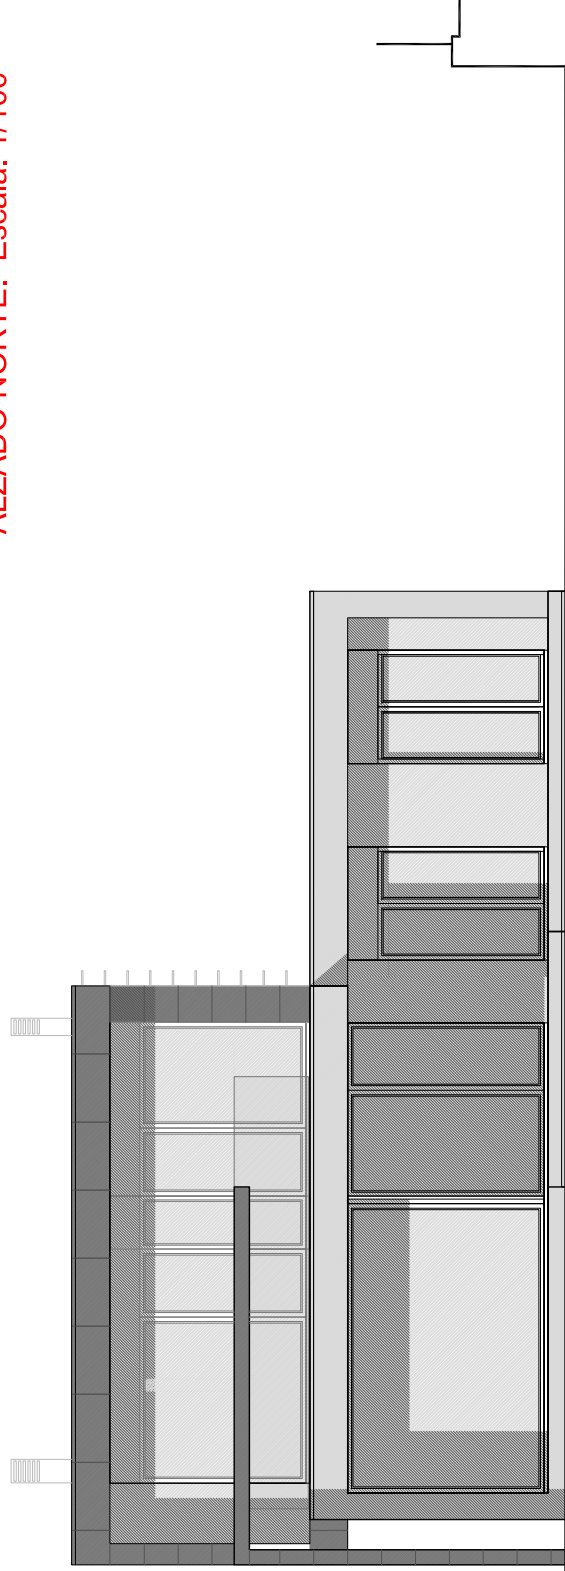



ALZADO OESTE. Escala: 1/100

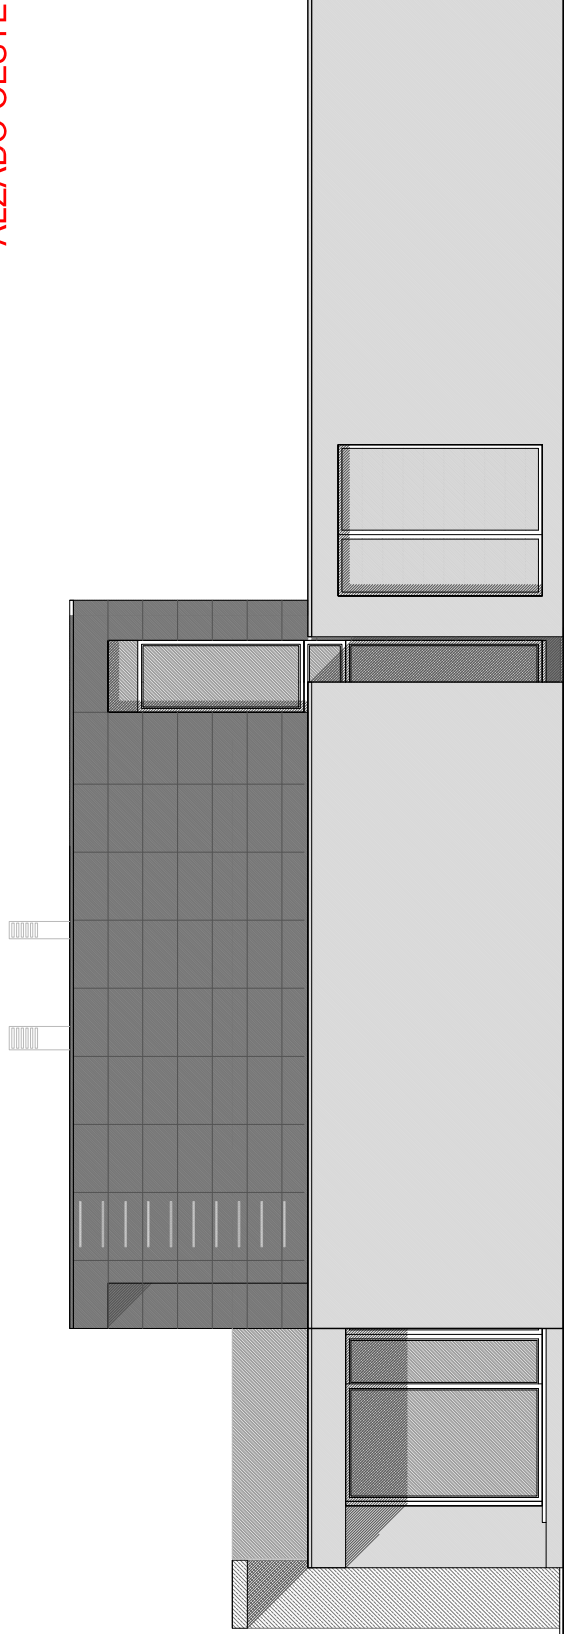


ALZADO SUR. Escala: 1/100

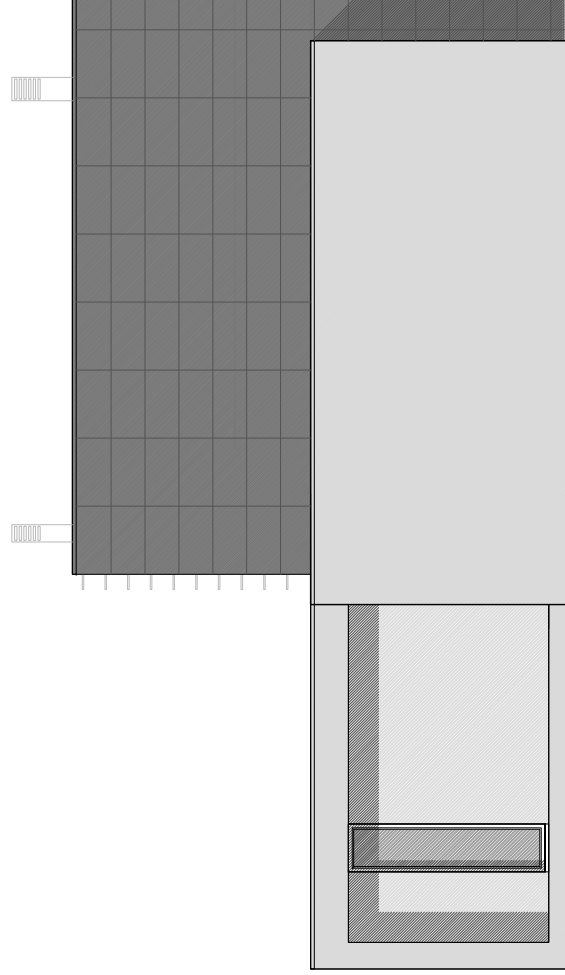

ALZADO ESTE. Escala: 1/100

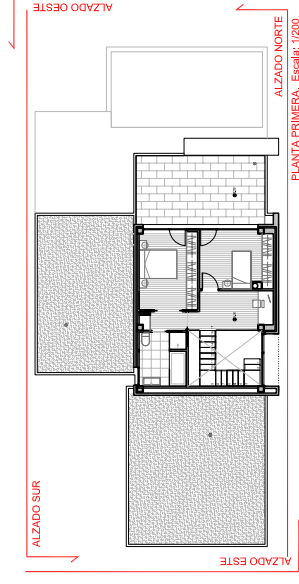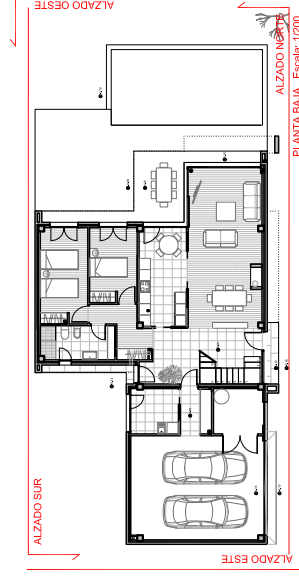

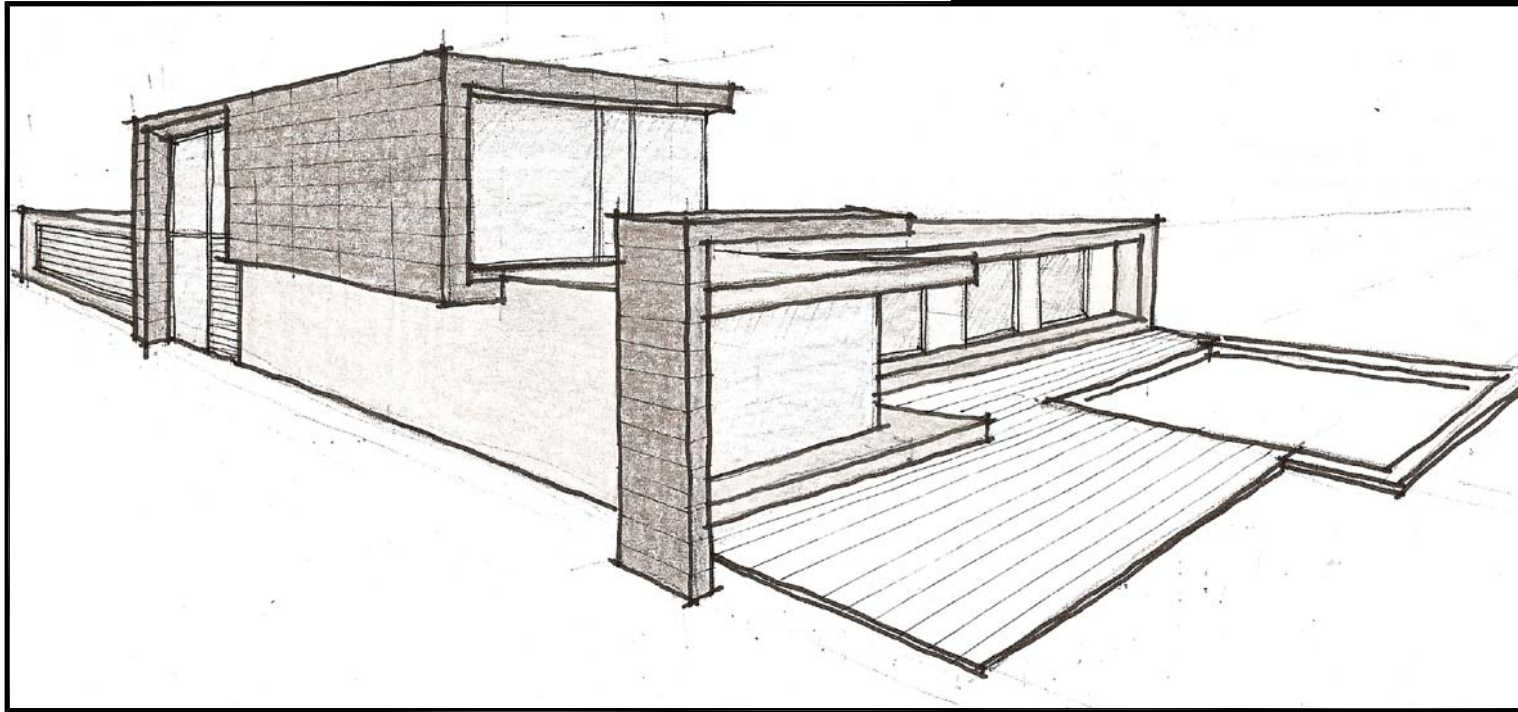

VIVIENDA UNIFAMILIAR AISLADA EN SAN MARTÍN, REDONDELA