


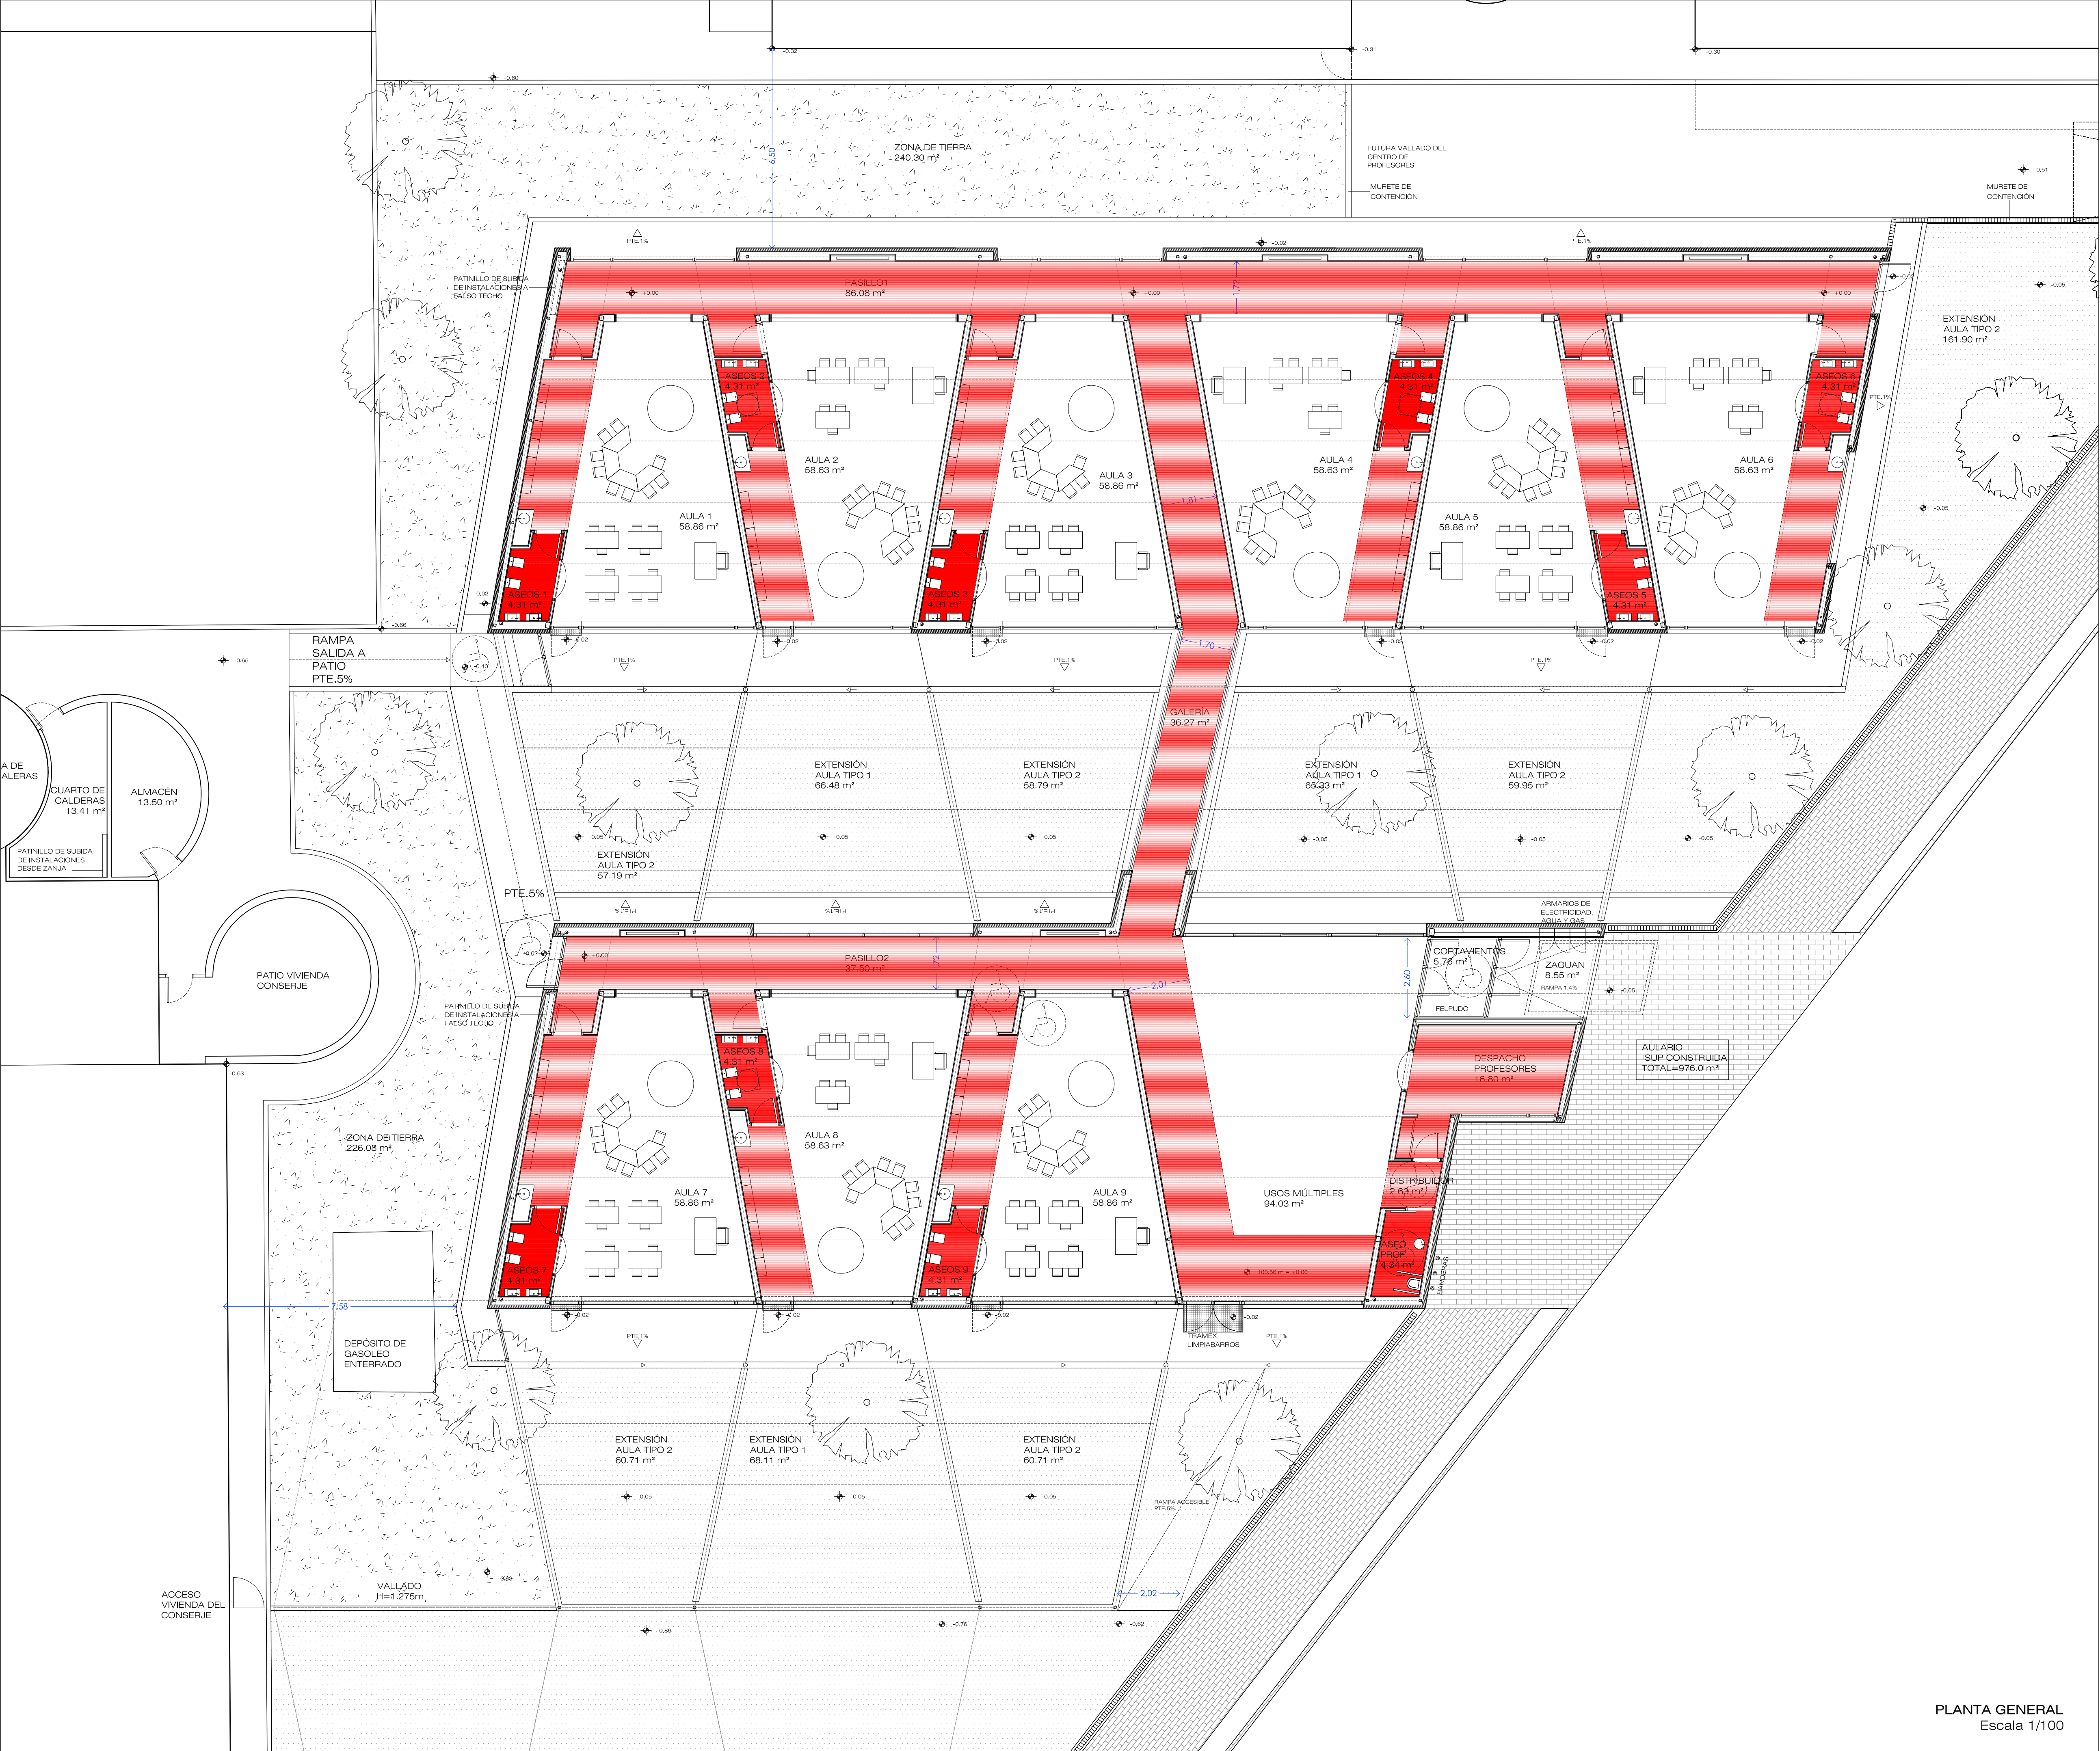

AULARIO ED. INFANTIL

SUPERFICIES ÚTILES	
ZAGUAN	8.55 m²
CORTAVIENTOS	5.76 m²
AULA 1	58.86 m²
ASEOS 1	4.31 m²
AULA 2	58.63 m²
ASEOS 2	4.31 m²
AULA 3	58.86 m²
ASEOS 3	4.31 m²
AULA 4	58.63 m²
ASEOS 4	4.31 m²
AULA 5	58.86 m²
ASEOS 5	4.31 m²
AULA 6	58.63 m²
ASEOS 6	4.31 m²
AULA 7	58.86 m²
ASEOS 7	4.31 m²
AULA 8	58.63 m²
ASEOS 8	4.31 m²
AULA 9	58.86 m²
ASEOS 9	4.31 m²
USOS MÚLTIPLES	94.03 m²
DESPACHO PROFESORES	16.80 m²
DISTRIBUIDOR	2.63 m²
ASEO PROFESORES	4.34 m²
PASILLO 1	86.08 m²
GALERÍA	36.27 m²
PASILLO 2	37.50 m²
SUPERFICIE ÚTIL TOTAL	899.55 m²
SUPERFICIE CONSTRUIDA TOTAL	976.00 m²

SUPERFICIES EXTERIORES AULARIO	
EXTENSION AULA TIPO 1	57.19 m²
EXTENSION AULA TIPO 2	66.48 m²
EXTENSION AULA TIPO 3	58.79 m²
EXTENSION AULA TIPO 4	65.33 m²
EXTENSION AULA TIPO 5	59.95 m²
EXTENSION AULA TIPO 6	161.90 m²
EXTENSION AULA TIPO 7	60.71 m²
EXTENSION AULA TIPO 8	68.11 m²
EXTENSION AULA TIPO 9	60.71 m²
PATIO DE JUEGOS	720.00 m²
ÁREA AJARDINADA 1	226.08 m²
ÁREA AJARDINADA 2	240.30 m²
SUPERFICIE EXT. TOTAL	1845.55 m²

CUARTO DE CALDERAS

SUPERFICIES ÚTILES	
CUARTO DE CALDERAS	13.41 m²
ALMACÉN	13.50 m²
SUPERFICIE ÚTIL TOTAL	26.91 m²
SUPERFICIE CONSTRUIDA TOTAL	30.42 m²

PABELLÓN DEPORTIVO

SUPERFICIES ÚTILES	
SOPORTAL	44.13 m²
PISTA POLIDEPORTIVA	637.11 m²
VESTUARIO 1	22.62 m²
VESTUARIO 2	19.17 m²
VESTUARIO PROF.	16.24 m²
ASEO PROFESORES	8.63 m²
ALMACÉN	20.05 m²
VESTIBULO SALIDA EMERGENCIA	6.79 m²
SUPERFICIE ÚTIL TOTAL	774.74 m²
SUPERFICIE CONSTRUIDA TOTAL	830.89 m²

SUPERFICIES EXTERIORES PABELLÓN	
PATIO 1	13.98 m²
PATIO 2	11.04 m²
PATIO 3	8.08 m²
SUPERFICIE EXT. TOTAL	31.3 m²

TOTALES DEL CONJUNTO

SUPERFICIE ÚTIL TOTAL	1661.2 m²
SUPERFICIE CONSTRUIDA TOTAL	1837.31 m²
SUPERFICIE EXT. TOTAL	1876.85 m²



PROYECTO BÁSICO Y DE EJECUCIÓN
**AULARIO DE ED. INFANTIL 9 UDS.
Y PABELLÓN POLIDEPORTIVO**
C.P. PABLO IGLESIAS TALAVERA DE LA REINA (TOLEDO)

A1

ARQUITECTURA Y USOS.AULARIO
Planta baja


1/100

JUNIO 2008


ARQUITECTO
RODRIGO MUÑOZ GARCÍA

planta33arquitectura
C/ Gran Vía 4740 0703 - Madrid 28013
T: +34 915 577 014
planta33@hotmail.com


PLANTA GENERAL
Escala 1/100

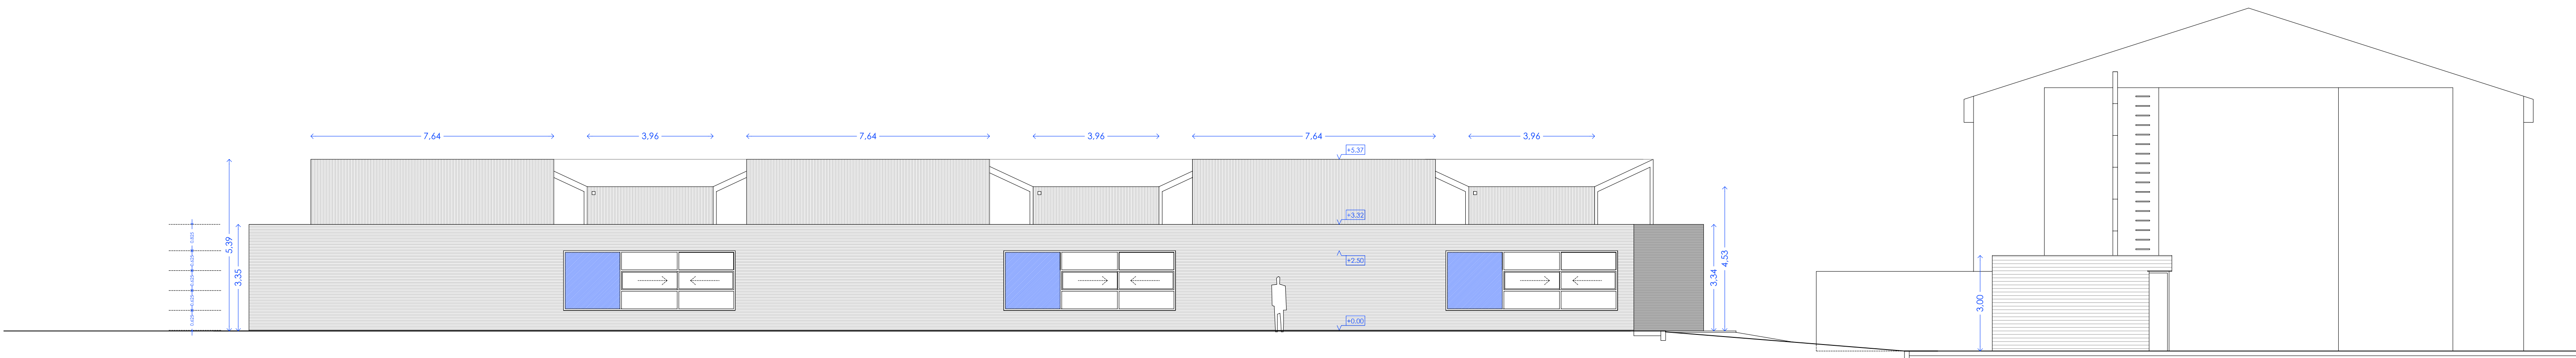


ALZADO D-D'
Escala 1/100

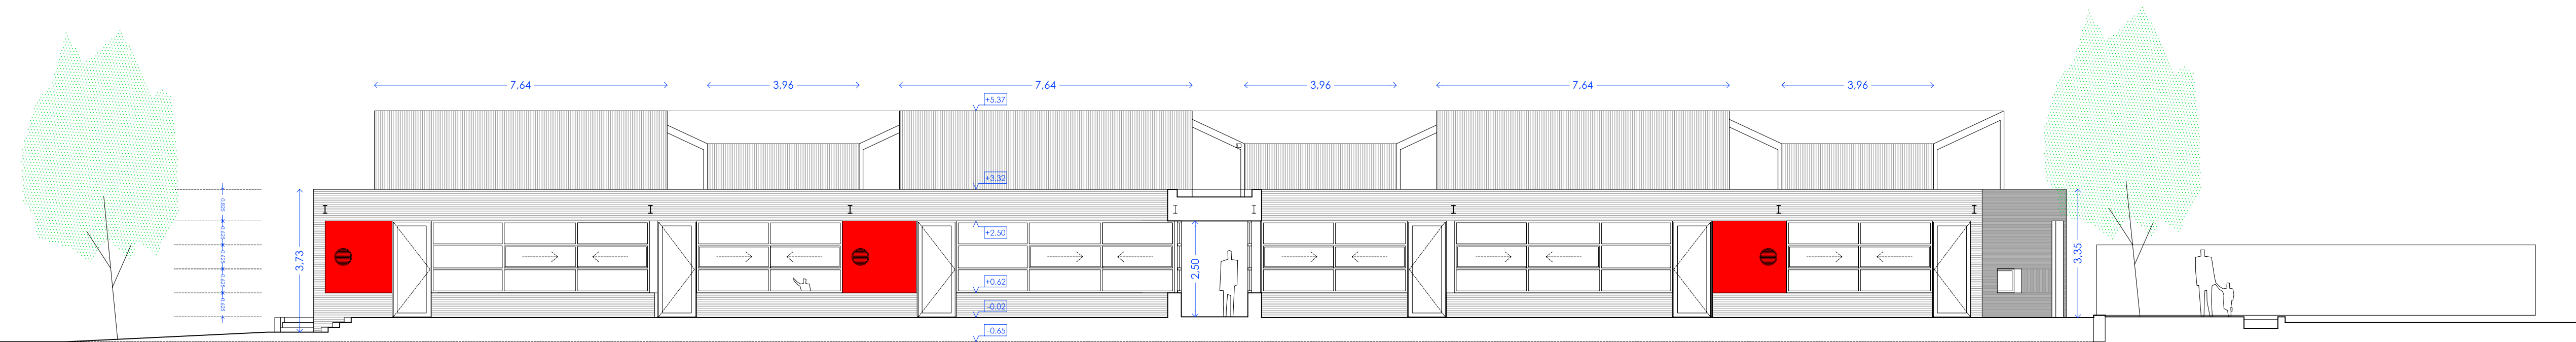

ALZADO C-C'
Escala 1/100

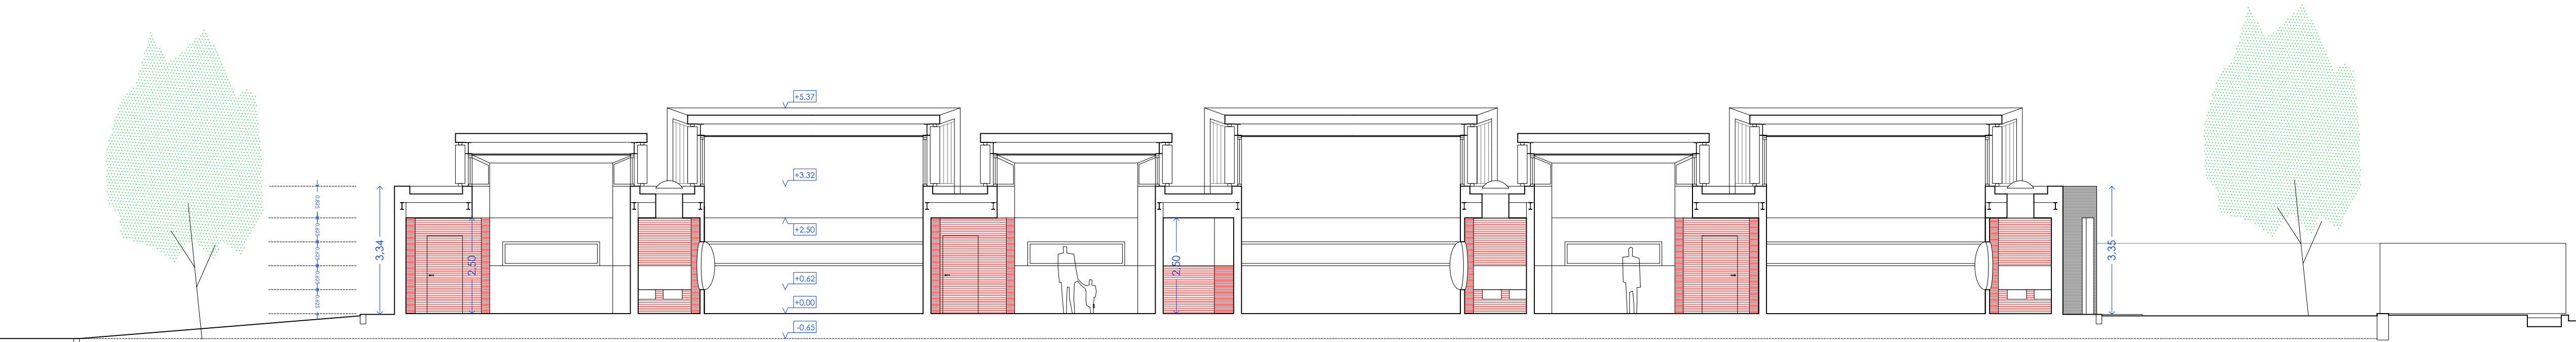


SECCIÓN M-M'
Escala 1/100

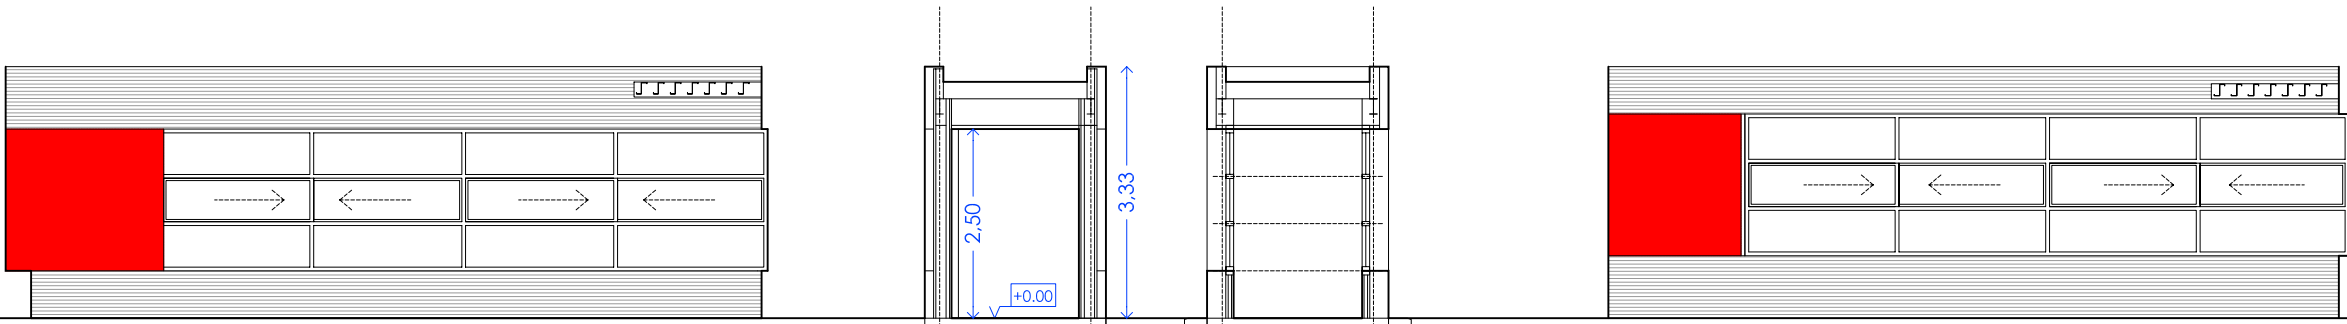


SECCIONES DE GALERÍA.
Escala 1/100


ALZADO L-L'
Escala 1/100

ALZADO K-K'
Escala 1/100

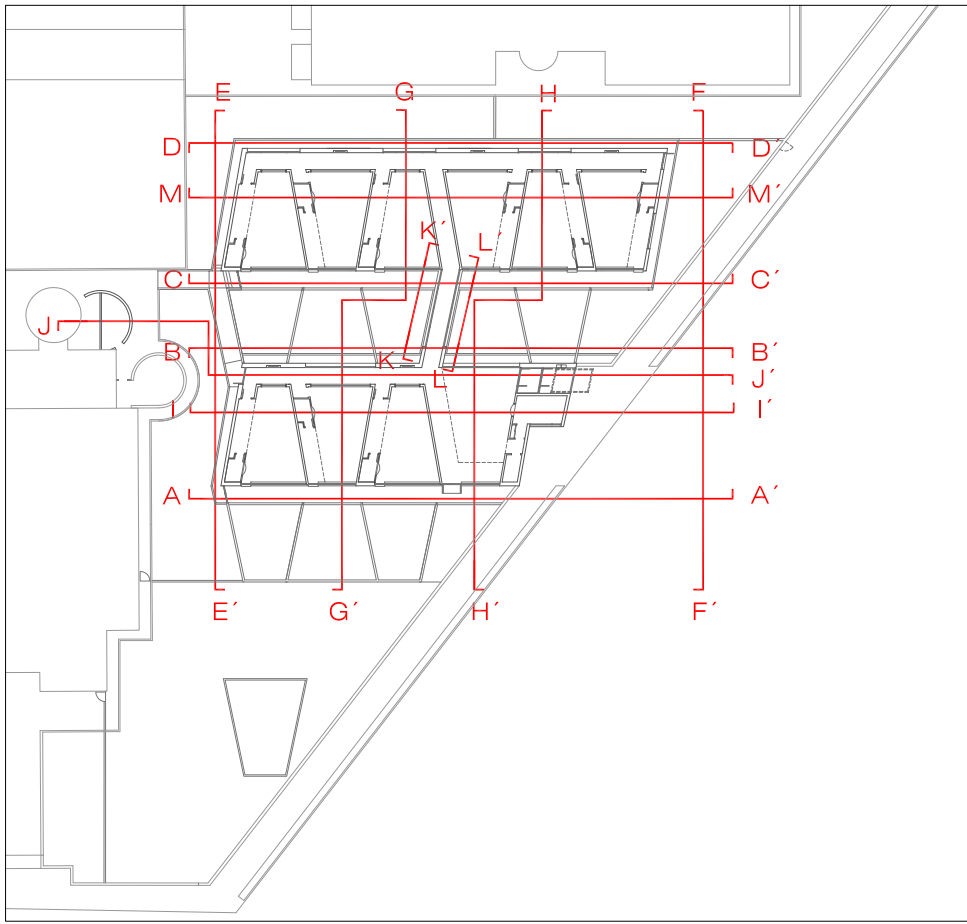


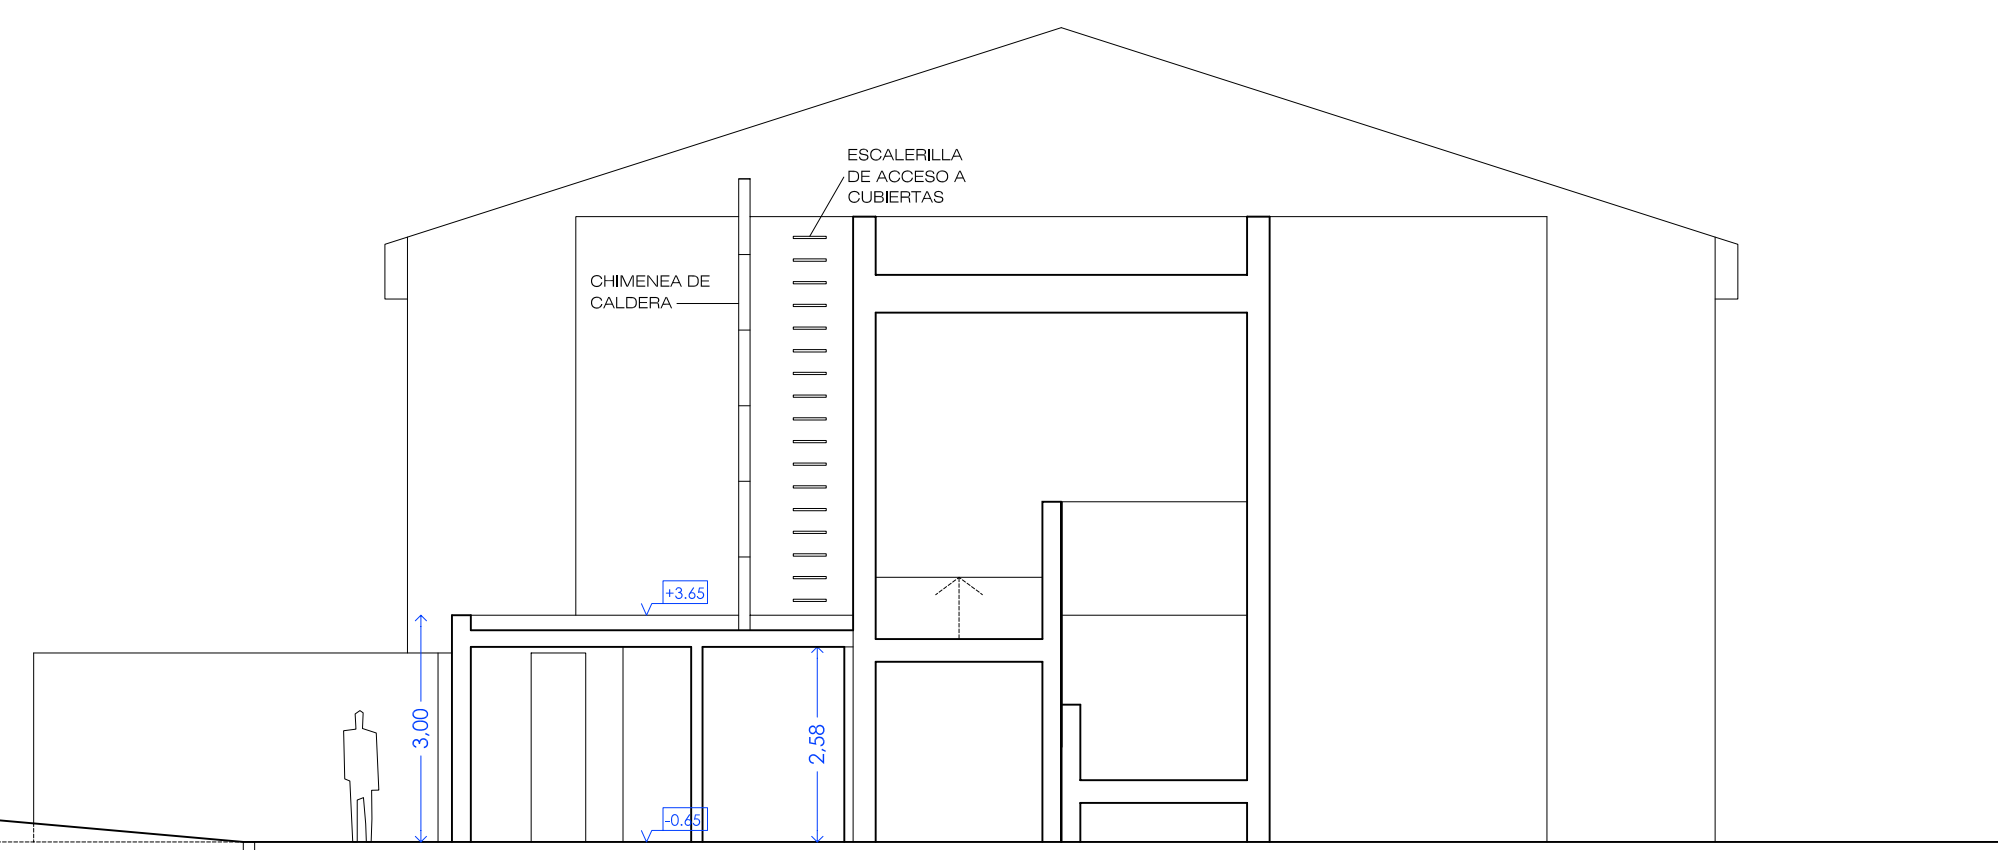


SECCIÓN J-J'
Escala 1/100

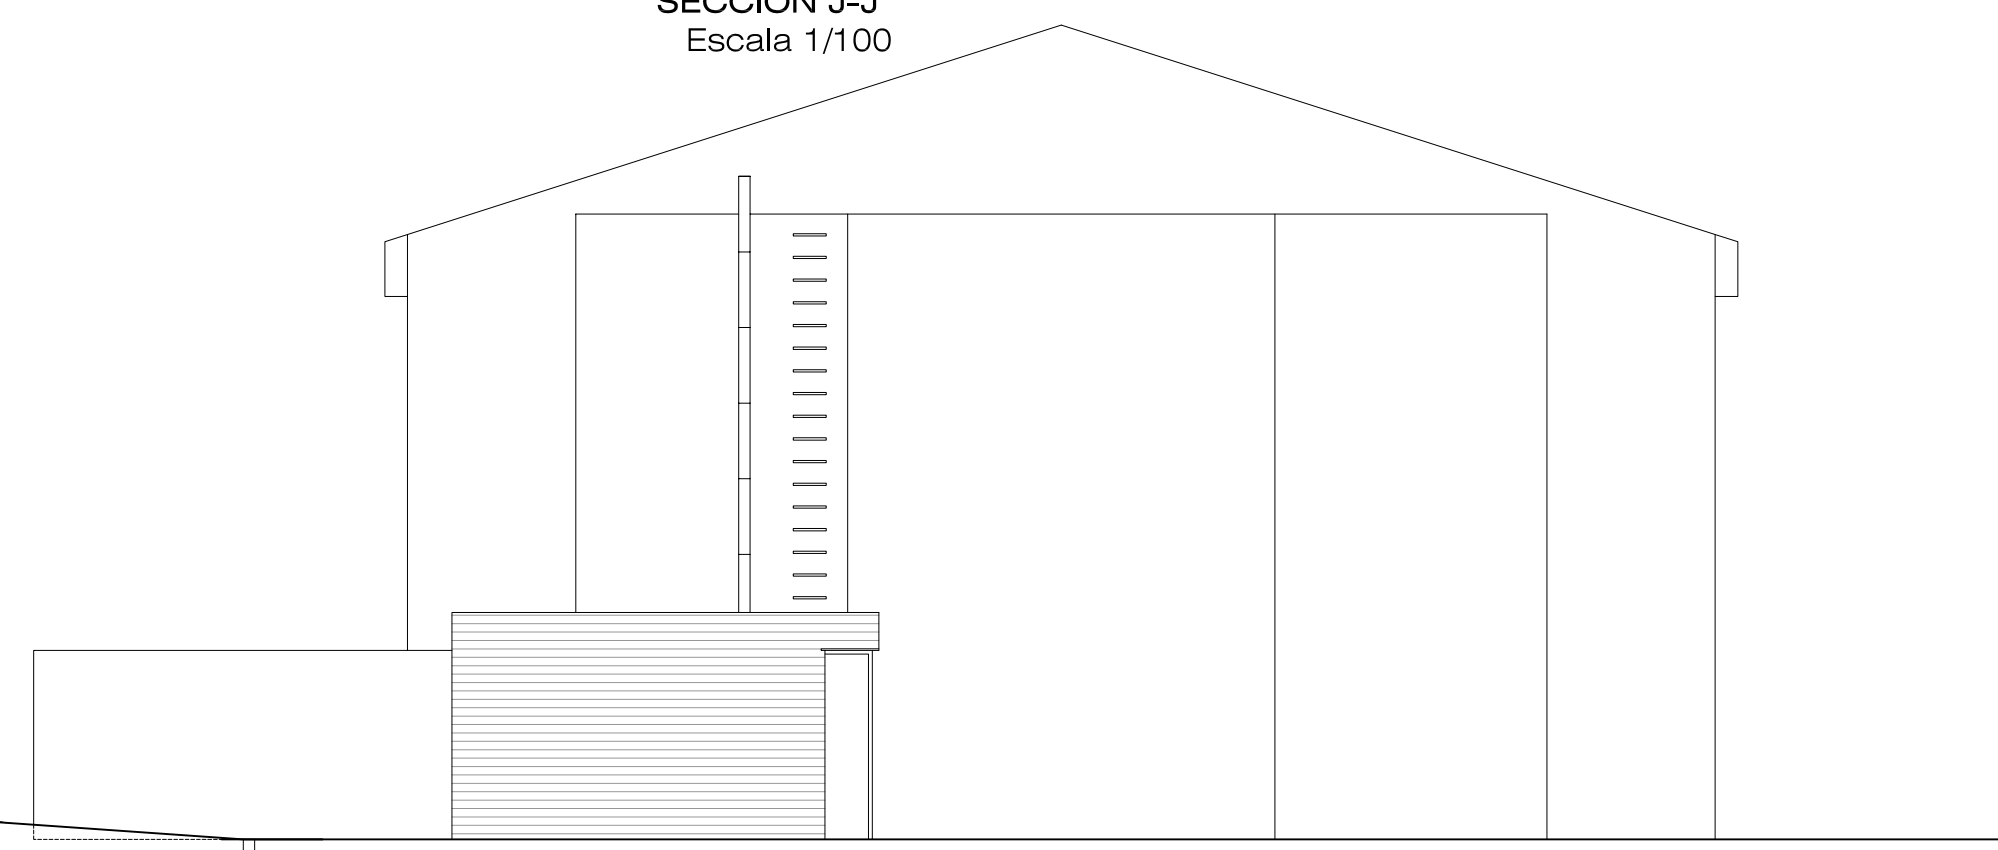


ALZADO B-B'
Escala 1/100

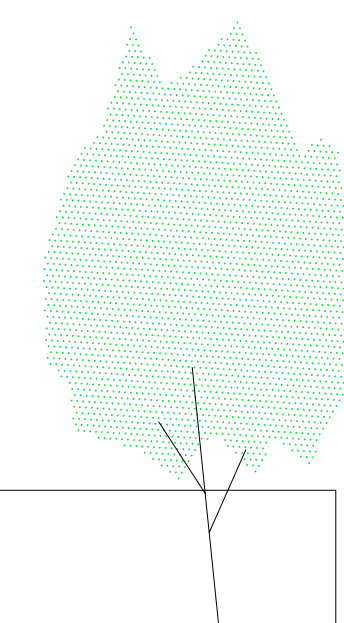


SECCIÓN I-I'
Escala 1/100

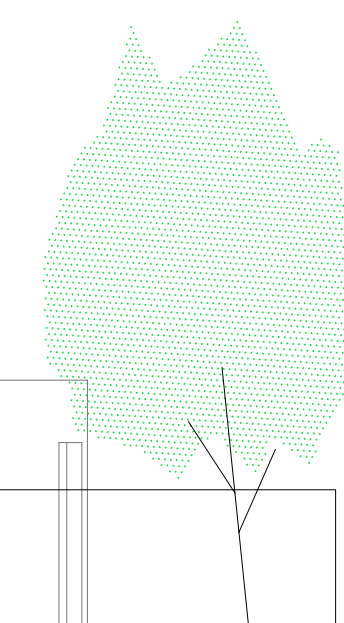


ALZADO A-A'
Escala 1/100

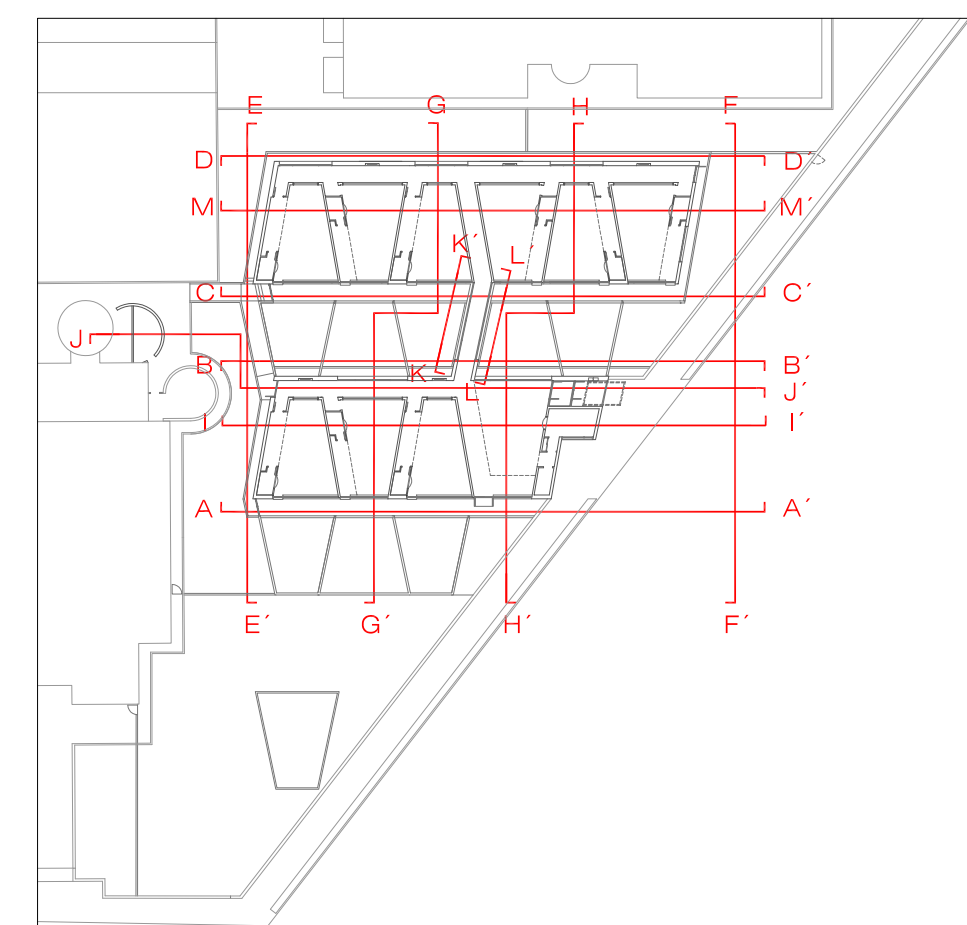


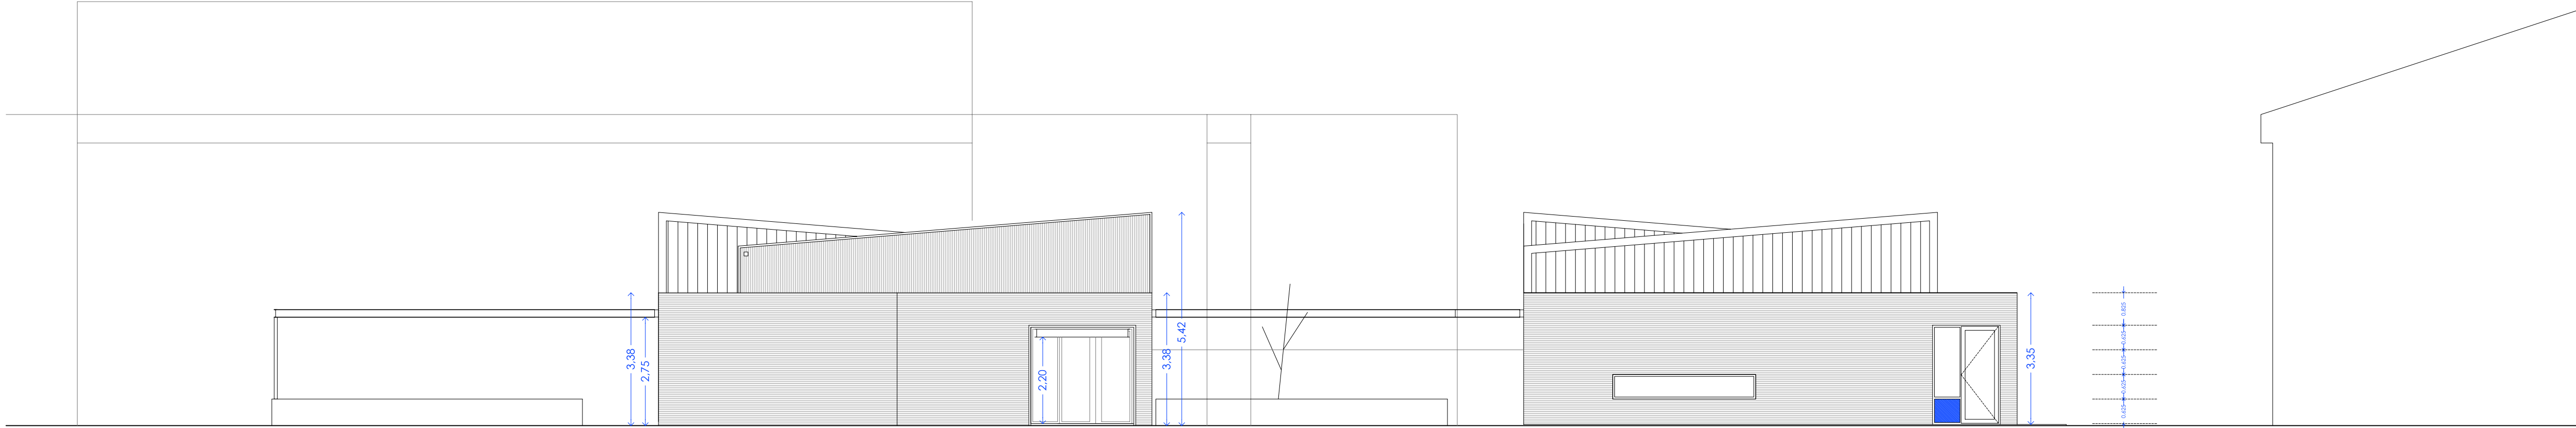


ALZADO E-F'
Escala 1/100

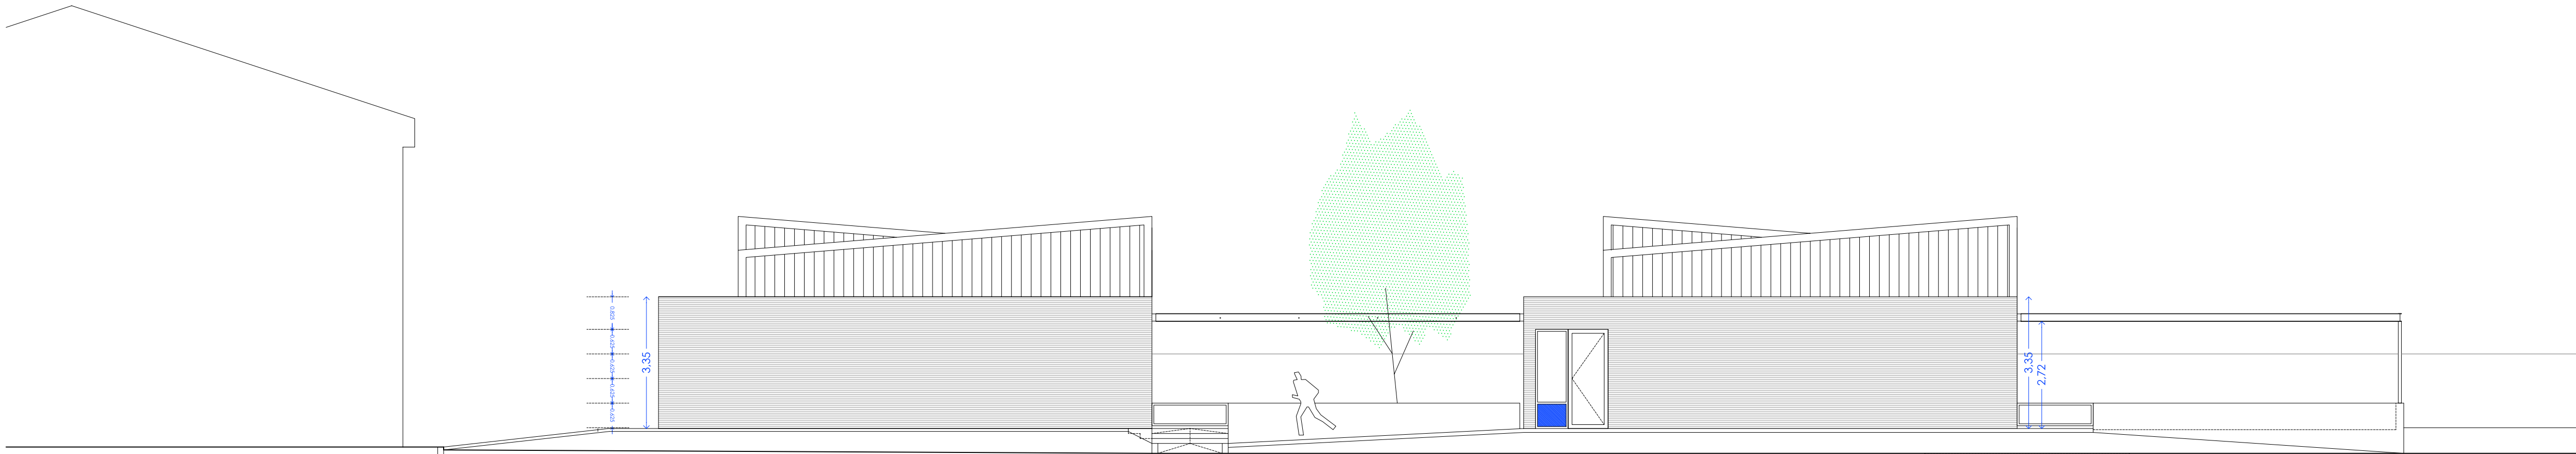


ALZADO E-E'
Escala 1/100

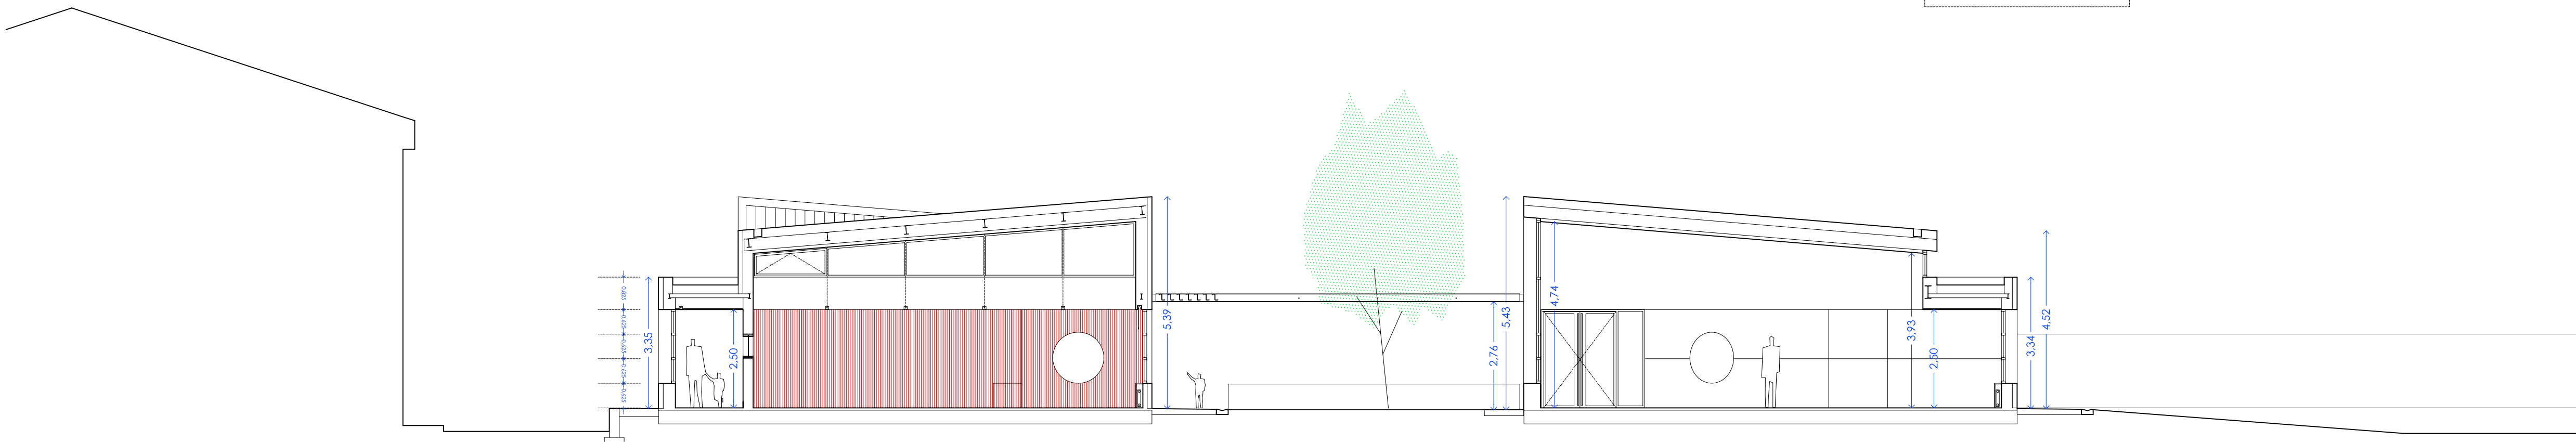


SECCIÓN H-H'
Escala 1/100

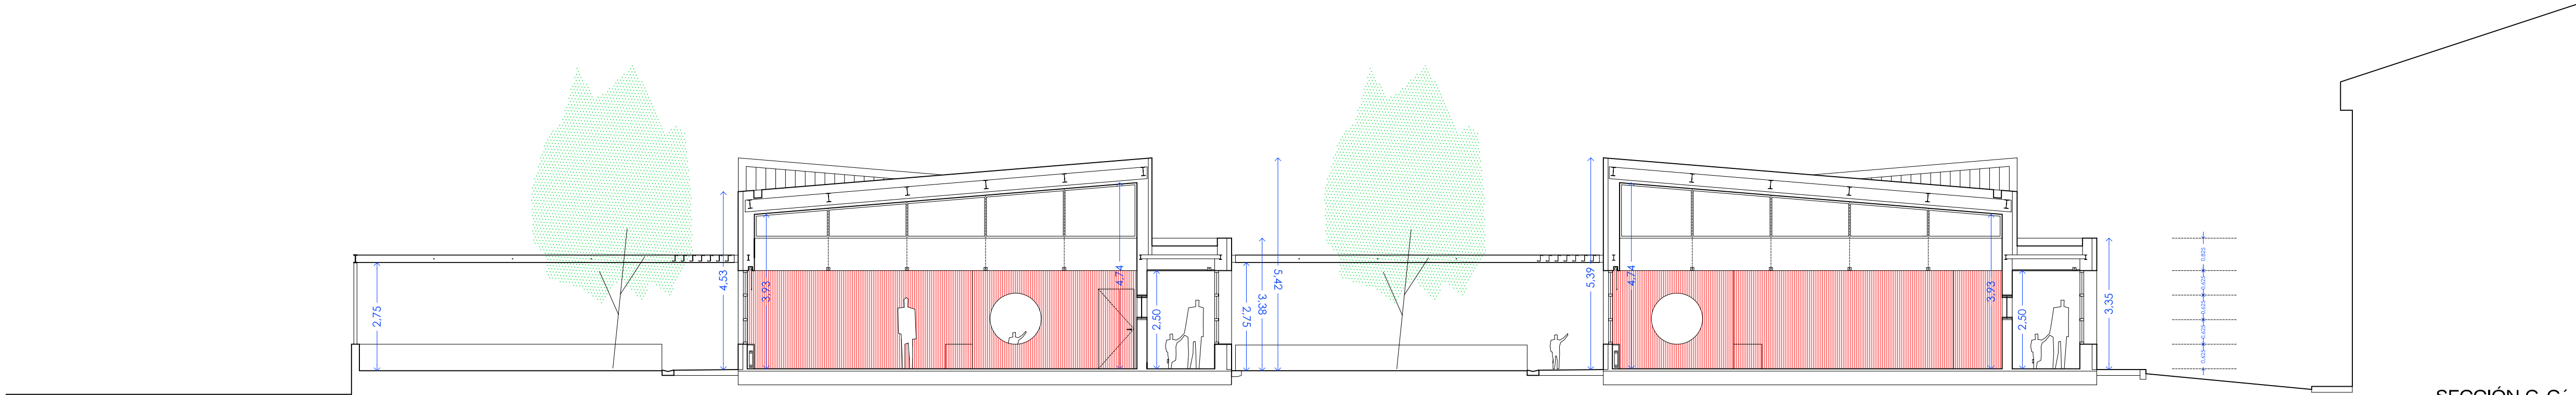

SECCIÓN G-G'
Escala 1/100

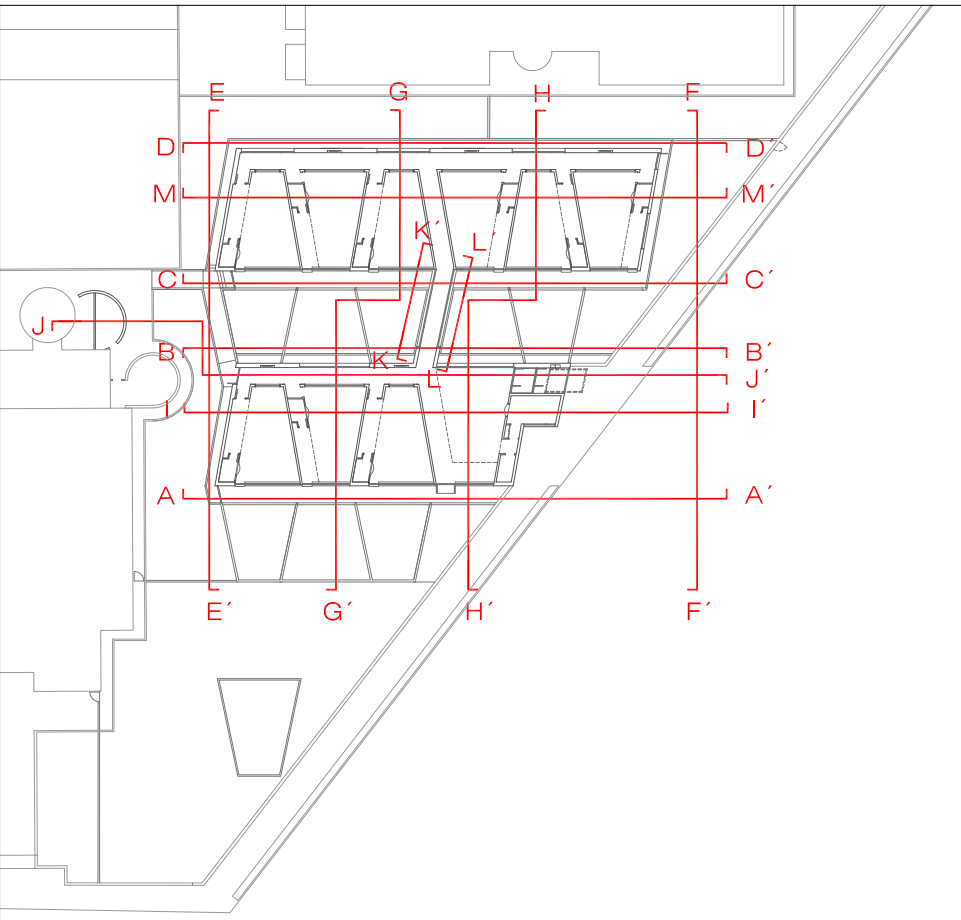

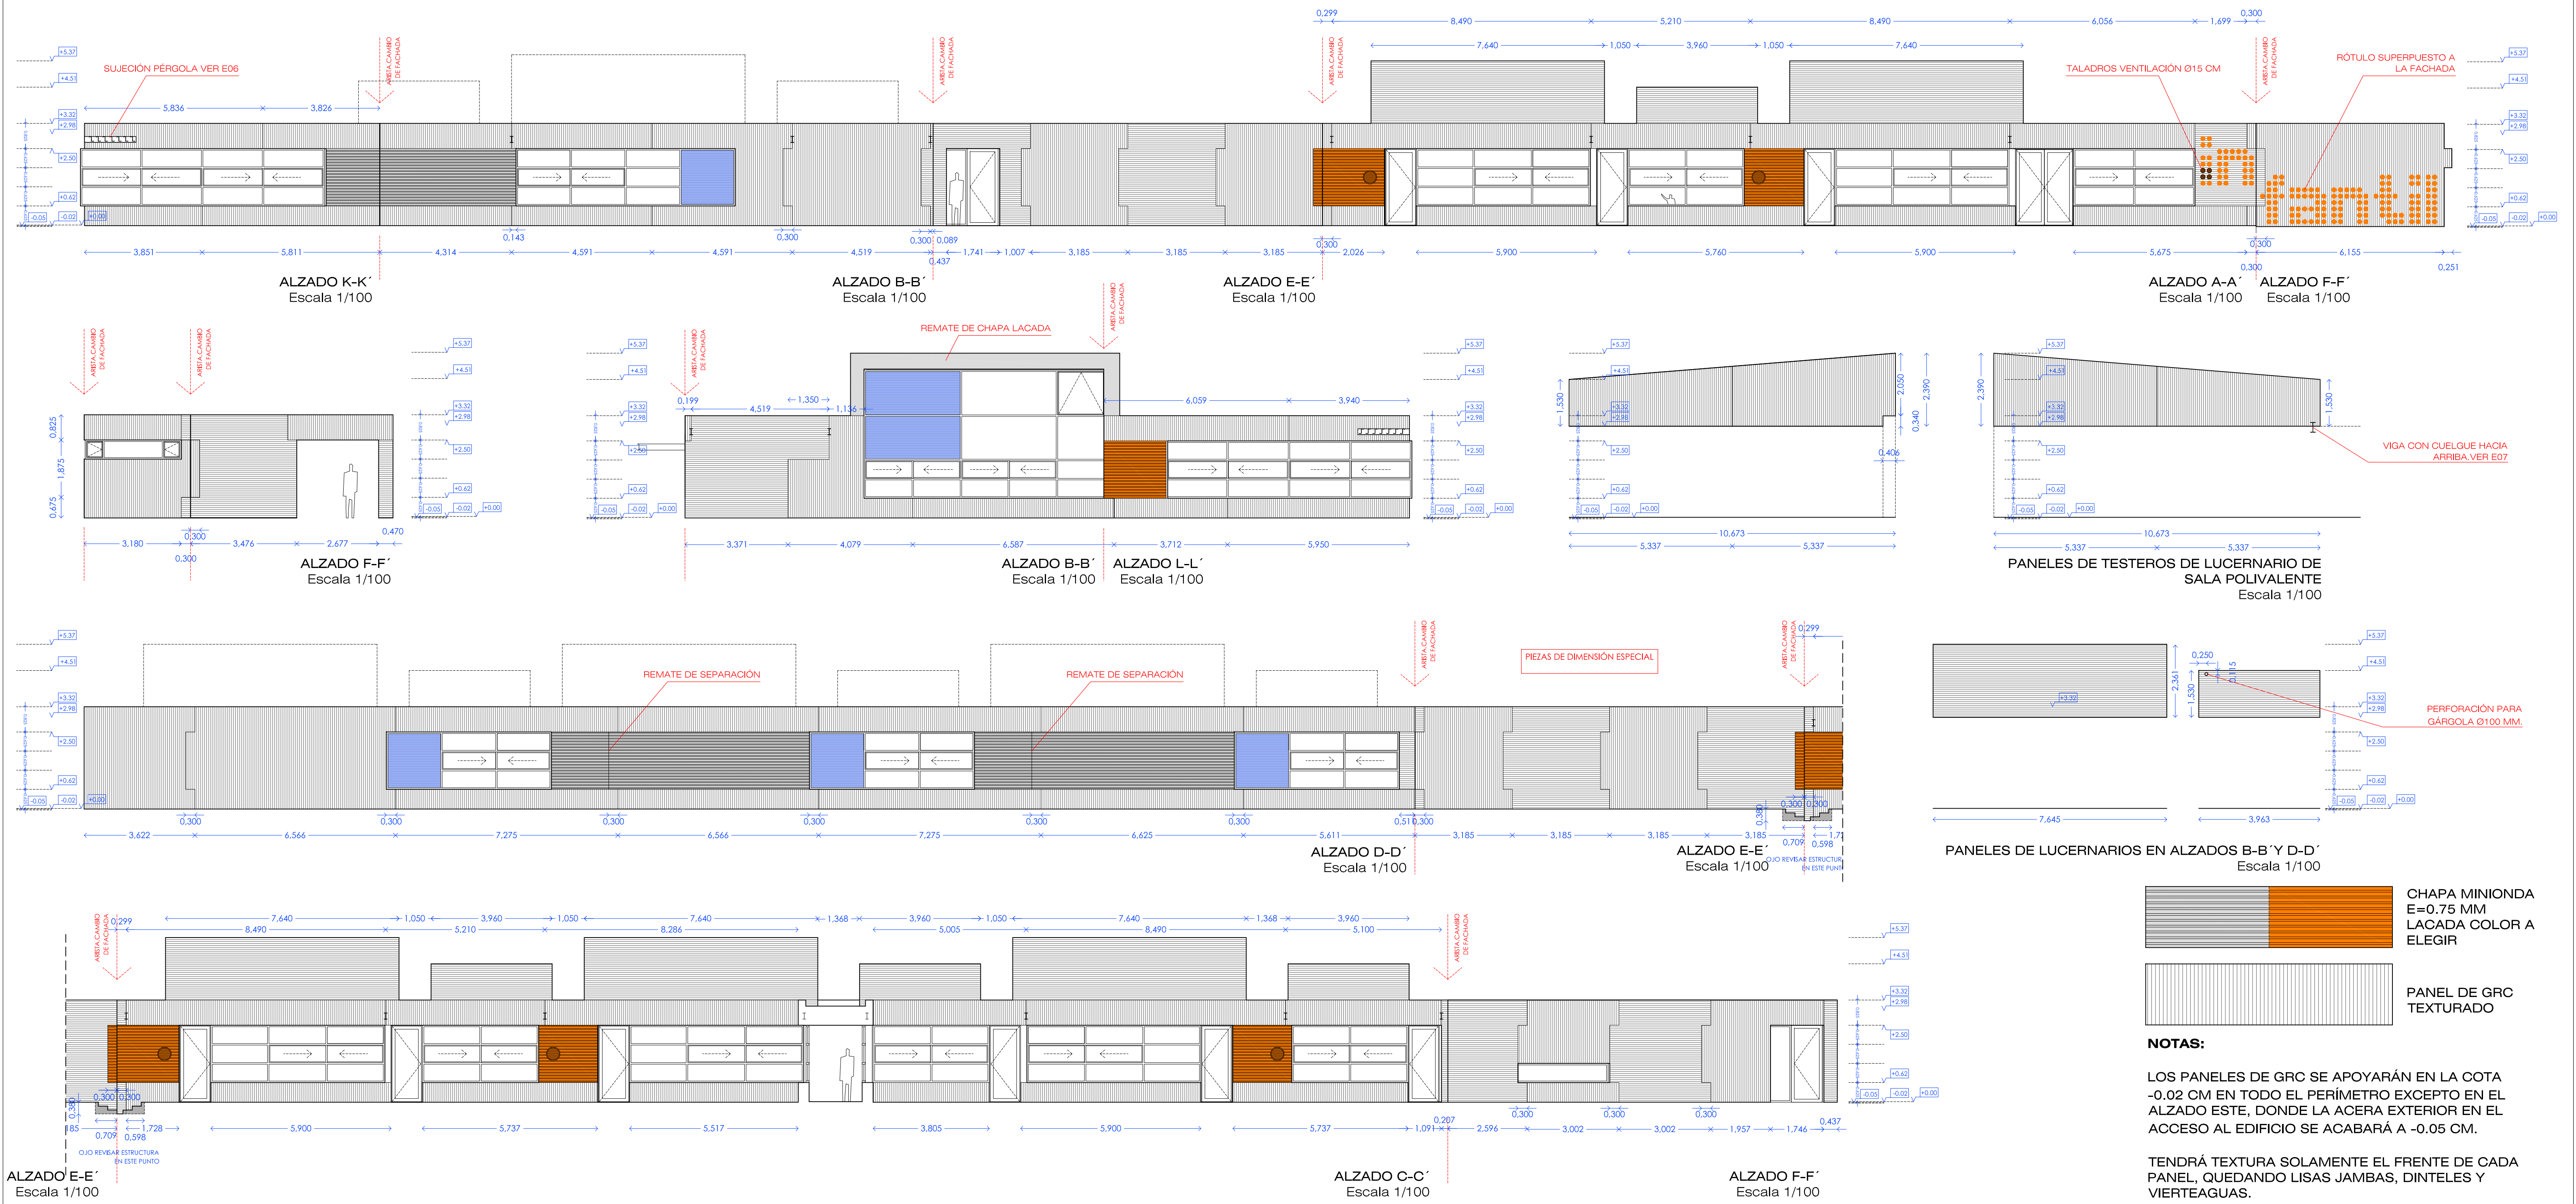

CHAPA MINIONDA
E=0.75 MM
LACADA COLOR A
ELEGIR

PANEL DE GRC
TEXTURADO

NOTAS:

LOS PANELES DE GRC SE APOYARÁN EN LA COTA
-0.02 CM EN TODO EL PERÍMETRO EXCEPTO EN EL
ALZADO ESTE, DONDE LA ACERA EXTERIOR EN EL
ACCESO AL EDIFICIO SE ACABARÁ A -0.05 CM.

TENDRÁ TEXTURA SOLAMENTE EL FRENTE DE CADA
PANEL, QUEDANDO LISAS JAMBAS, DINTELES Y
VIERTEAGUAS.

EL PANEL DE GRC QUE FORME CUALQUIER HUECO DE
FACHADA SE PLEGARÁ FORMANDO EL VIERTEAGUAS
Y LAS JAMBAS DEL MISMO CON LA PROFUNDIDAD
QUE TENGA CADA FACHADA Y SEGÚN LOS ÁNGULOS
EXPRESADOS EN LAS PLANTAS A1, A2 Y A2'.



LA ORIENTACIÓN VERTICAL U HORIZONTAL DE LA
TEXTURA DE CADA PANEL SE DEDUCE DE LOS DIBUJOS.

TODAS LAS DIMENSIONES SE COMPROBARÁN EN
OBRA.


SUSTITUYE A:	FECHA:
SUSTITUYE A:	FECHA:
SUSTITUYE A:	FECHA:
SUSTITUYE A:	FECHA:
 JUNTA DE COMUNIDADES CASTILLA-LA MANCHA Consejería de Educación y Ciencia	PROYECTO BÁSICO Y DE EJECUCIÓN AULARIO DE ED. INFANTIL 9 UDS. Y PABELLÓN POLIDEPORTIVO C.P. PABLO IGLESIAS - TALAVERA DE LA REINA (TOLEDO)
A29	DESPIECE PANELES AULARIO Alzados, secciones y detalles
1/100-1/5 A1	 punto 99 arquitectura
MARZO 2010	ARQUITECTO RODRIGO MUÑOZ GARCÍA








DETALLE JUNTA EN SALIDA DE PÉRGOLAS EN
ALZADOS A-A' B-B' Y C-C'
Escala 1/5

DETALLE DE TEXTURA DE
PANELES Y JUNTAS
Escala 1/5

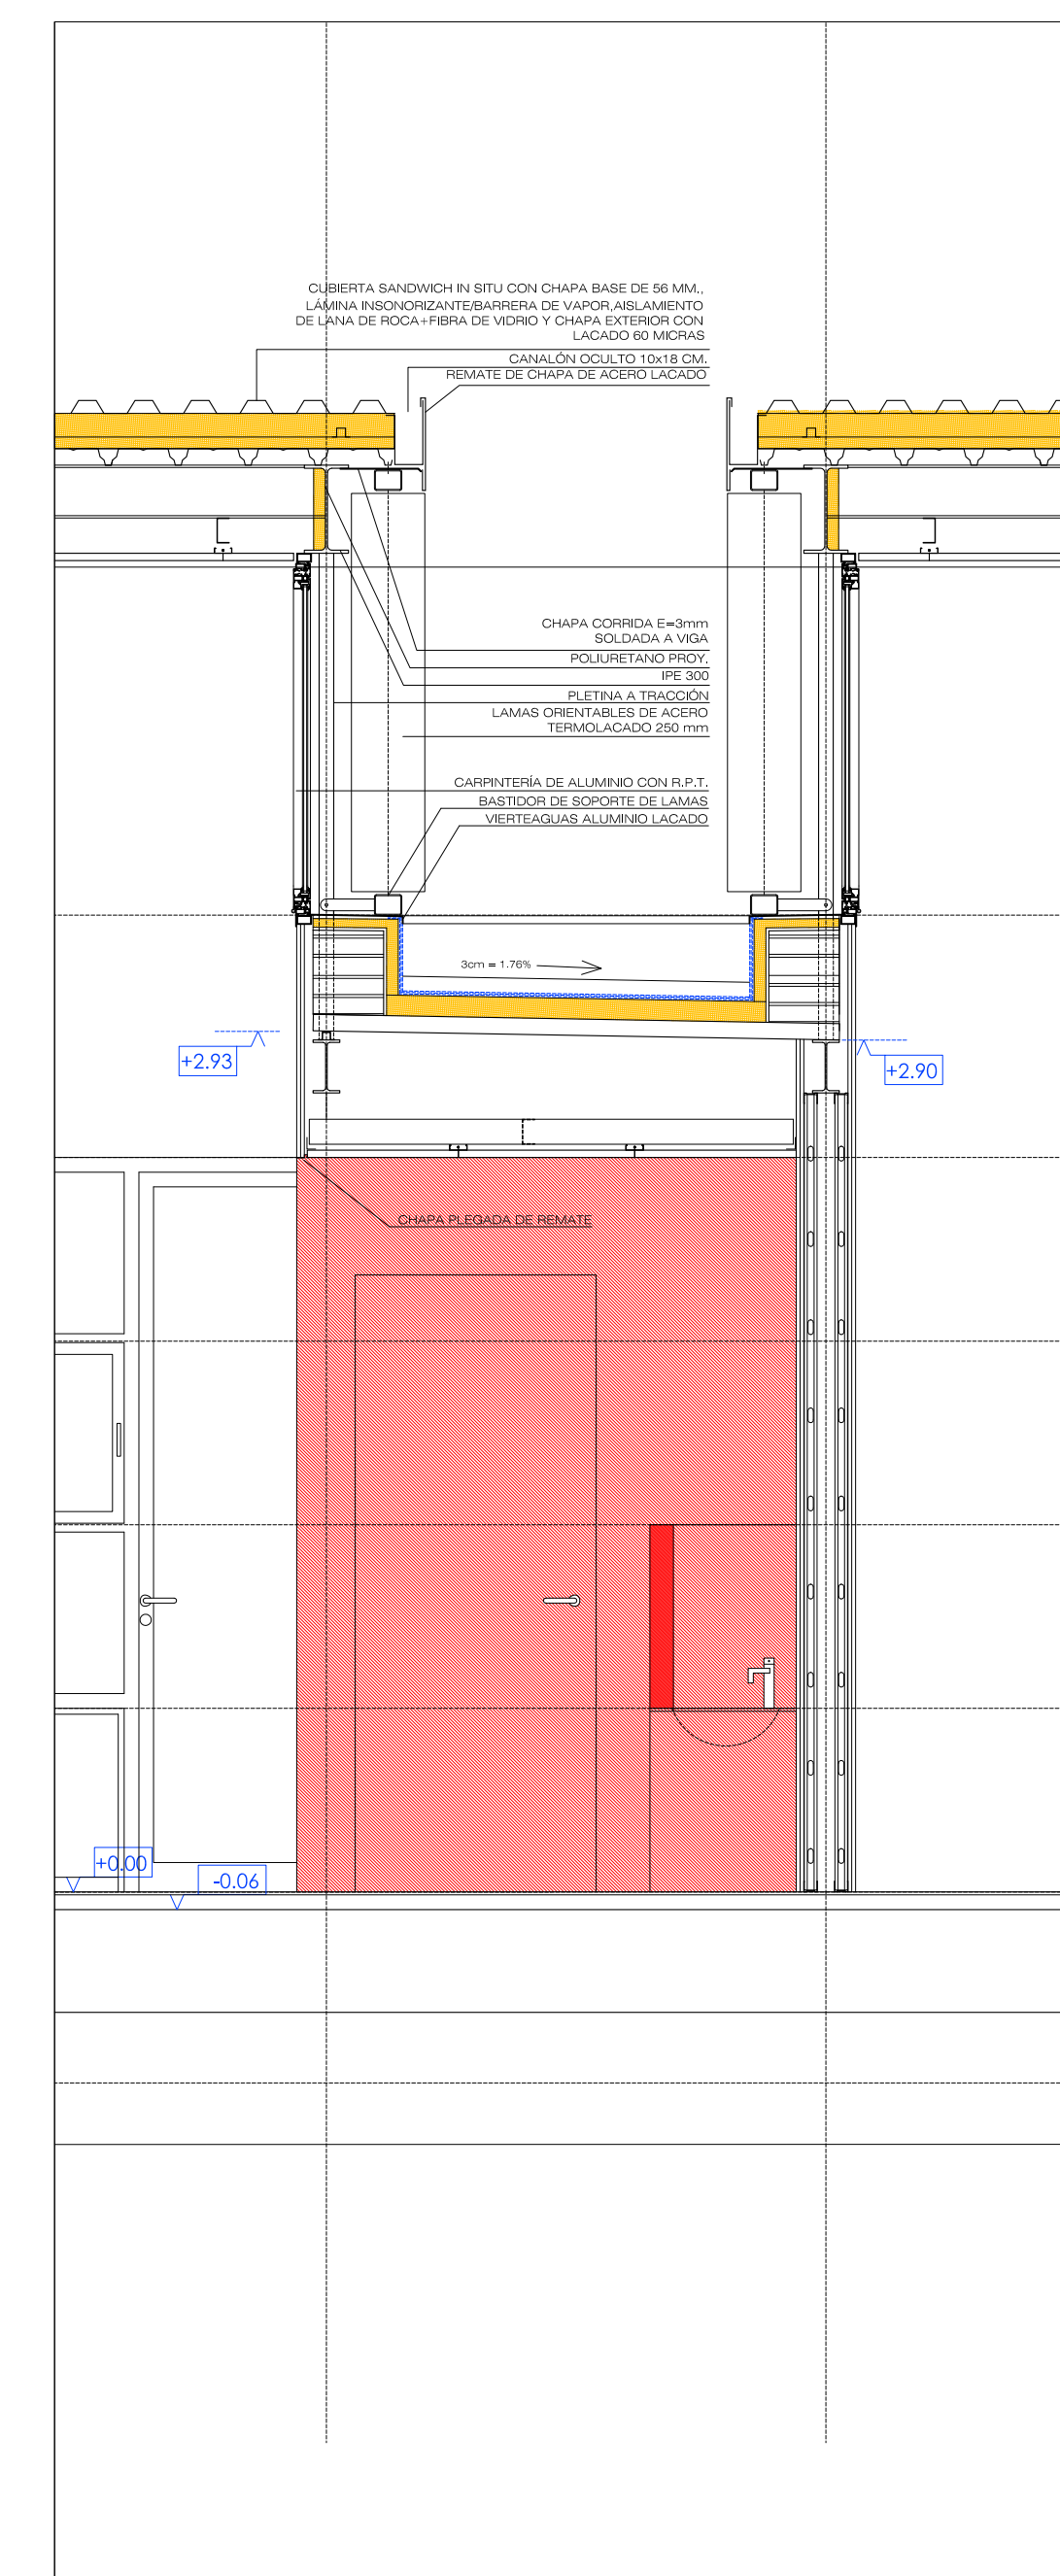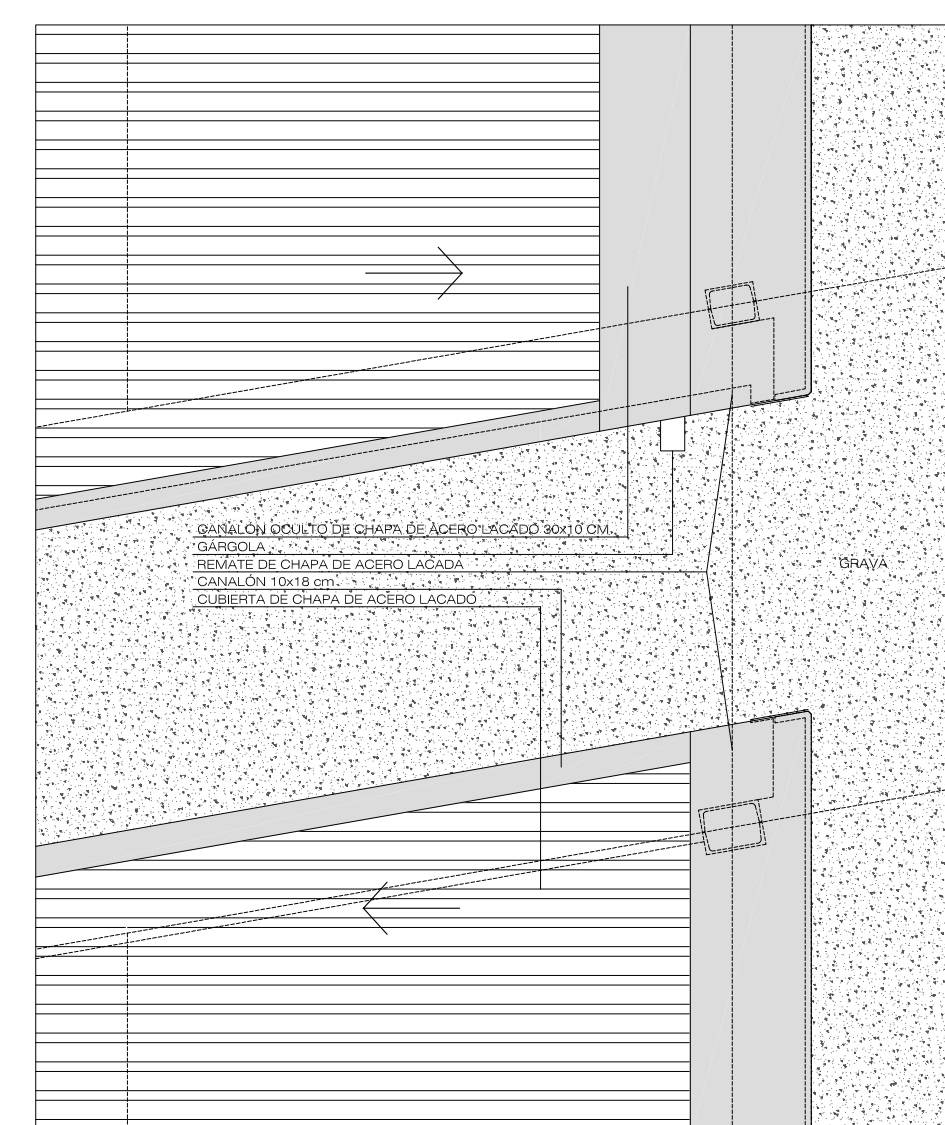
SECCIÓN LONGITUDINAL
Escala 1/25

DETALLE PLANTA 2.1
Escala 1/25

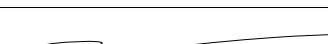
SUSTITUYE A:	FECHA:
SUSTITUYE A:	FECHA:
SUSTITUYE A:	FECHA:
SUSTITUYE A:	FECHA: JUNIO 2008
 1/25 JUNTA DE COMUNIDADES CASTILLA LA MANCHA Consejería de Educación y Ciencia PROYECTO BÁSICO Y DE EJECUCIÓN AULARIO DE ED. INFANTIL 9 UDS. Y PABELLÓN POLIDEPORTIVO C. P. PABLO IGLESIAS TALAVERA DE LA REINA (TOLEDO)	
 1/25 MARZO 2010	DETALLES AULARIO Plantas y secciones de aula tipo  ARQUITECTO ROGERIO MUÑOZ GARCÍA  punto33 arquitectura C/ Gran Vía nº42 Dpto. maquet. 28013 T. 91.46. 41.915 017 014 estudio@punto33arquitectura.com

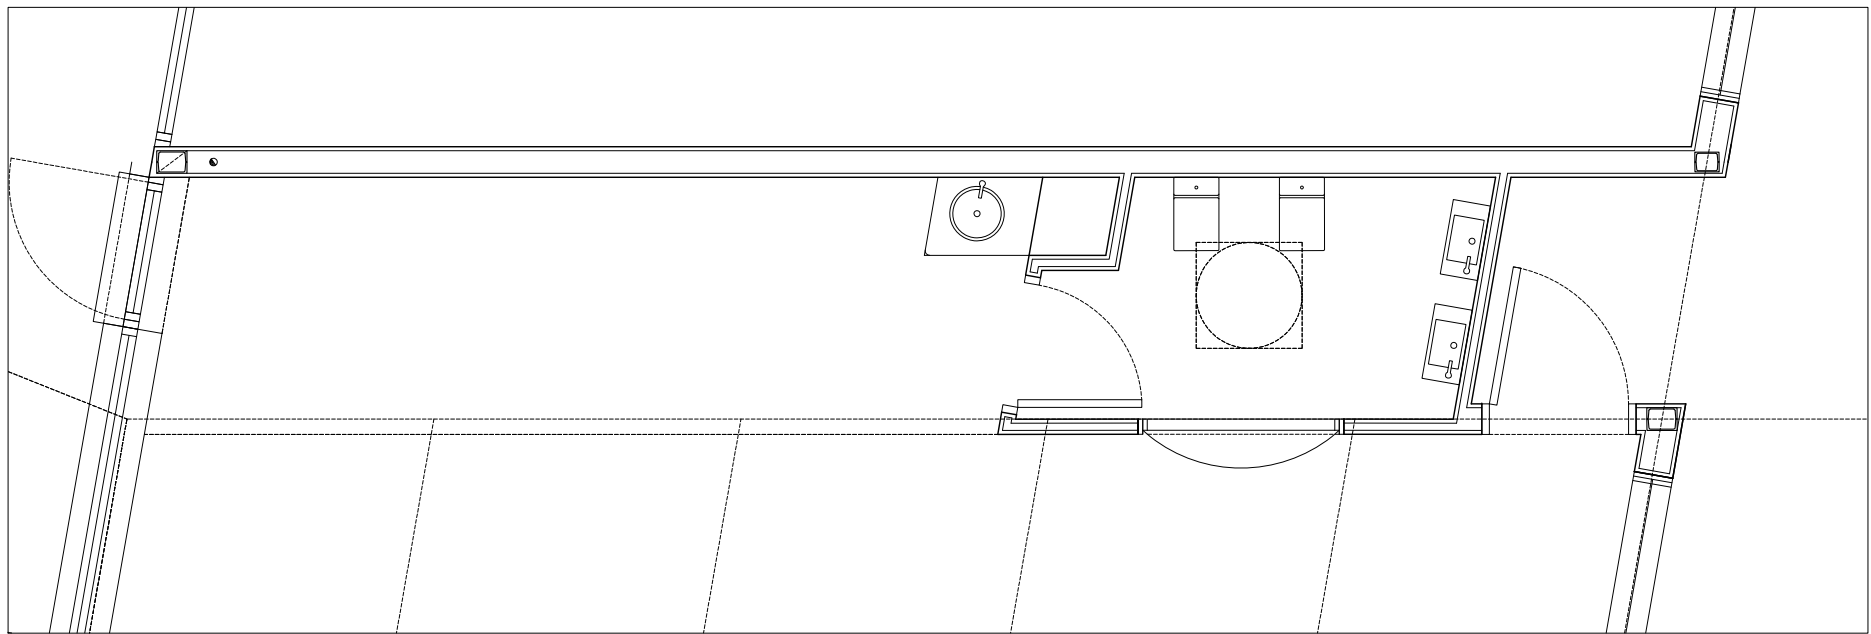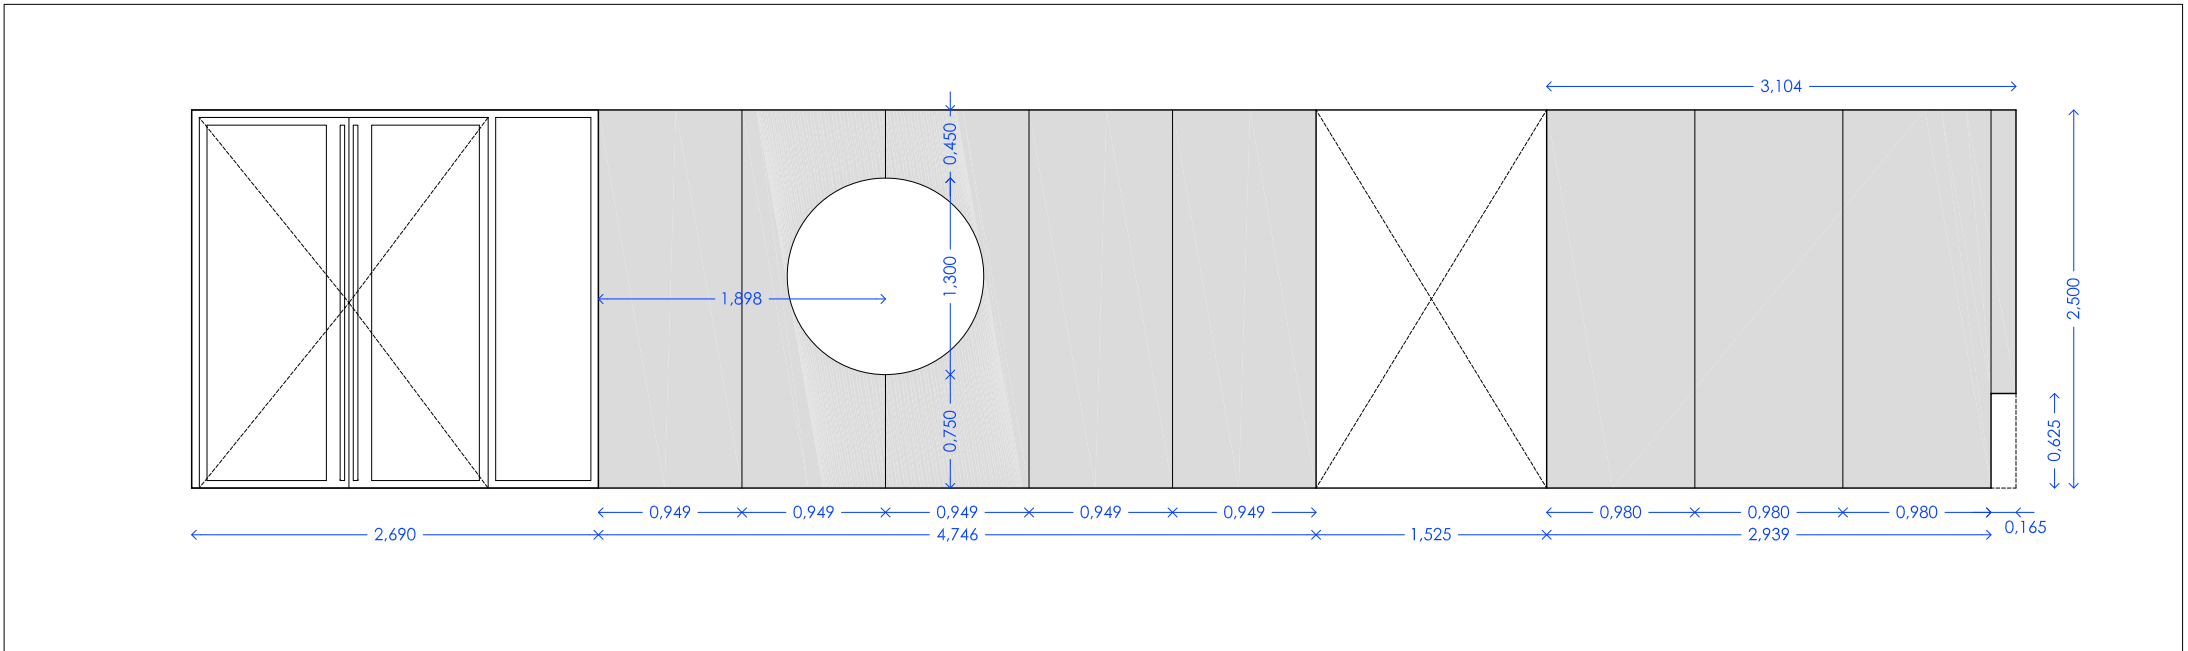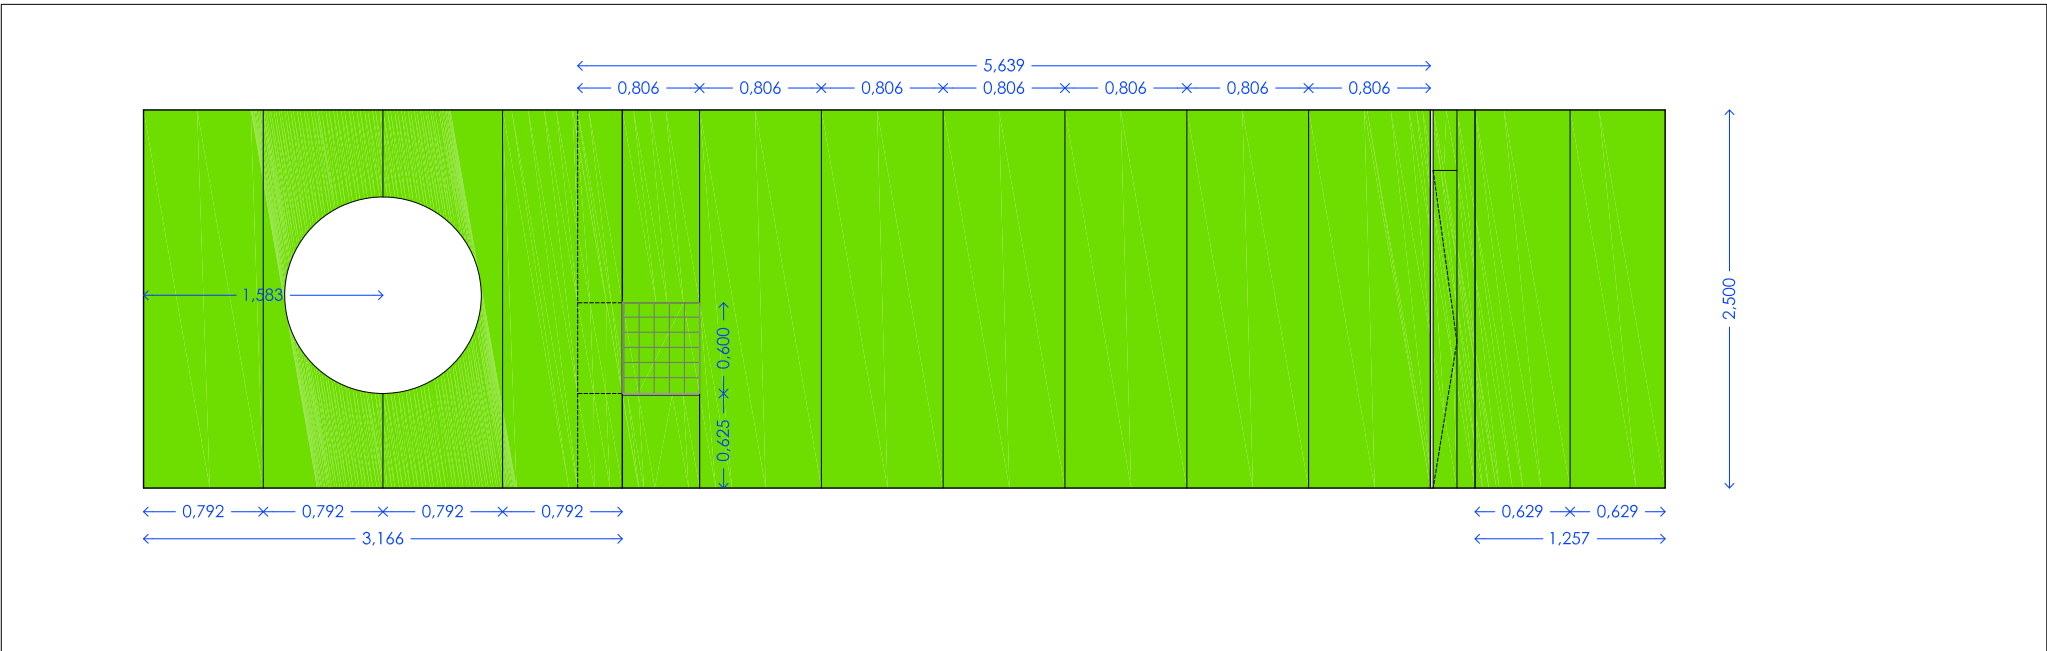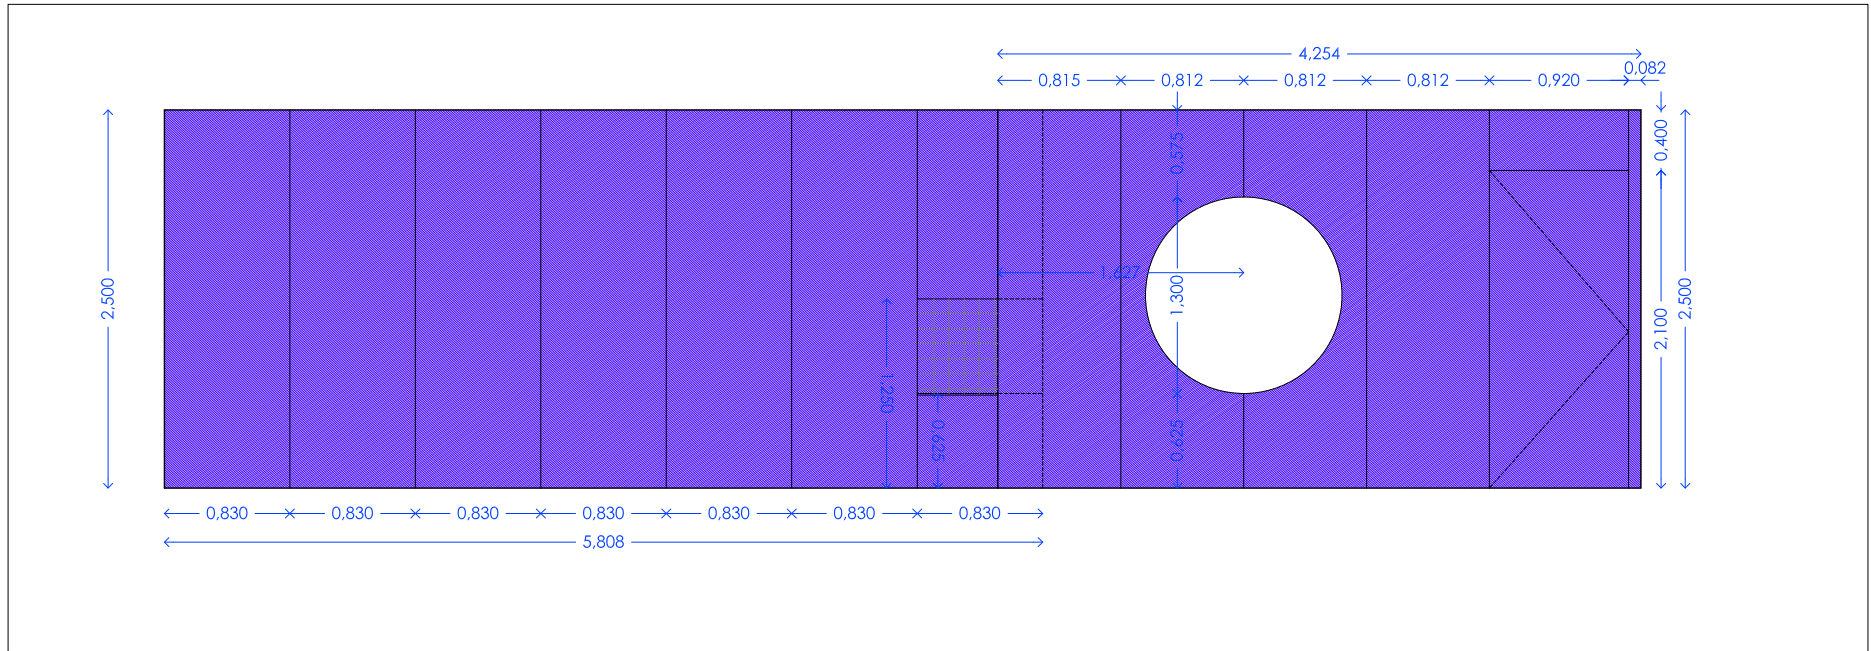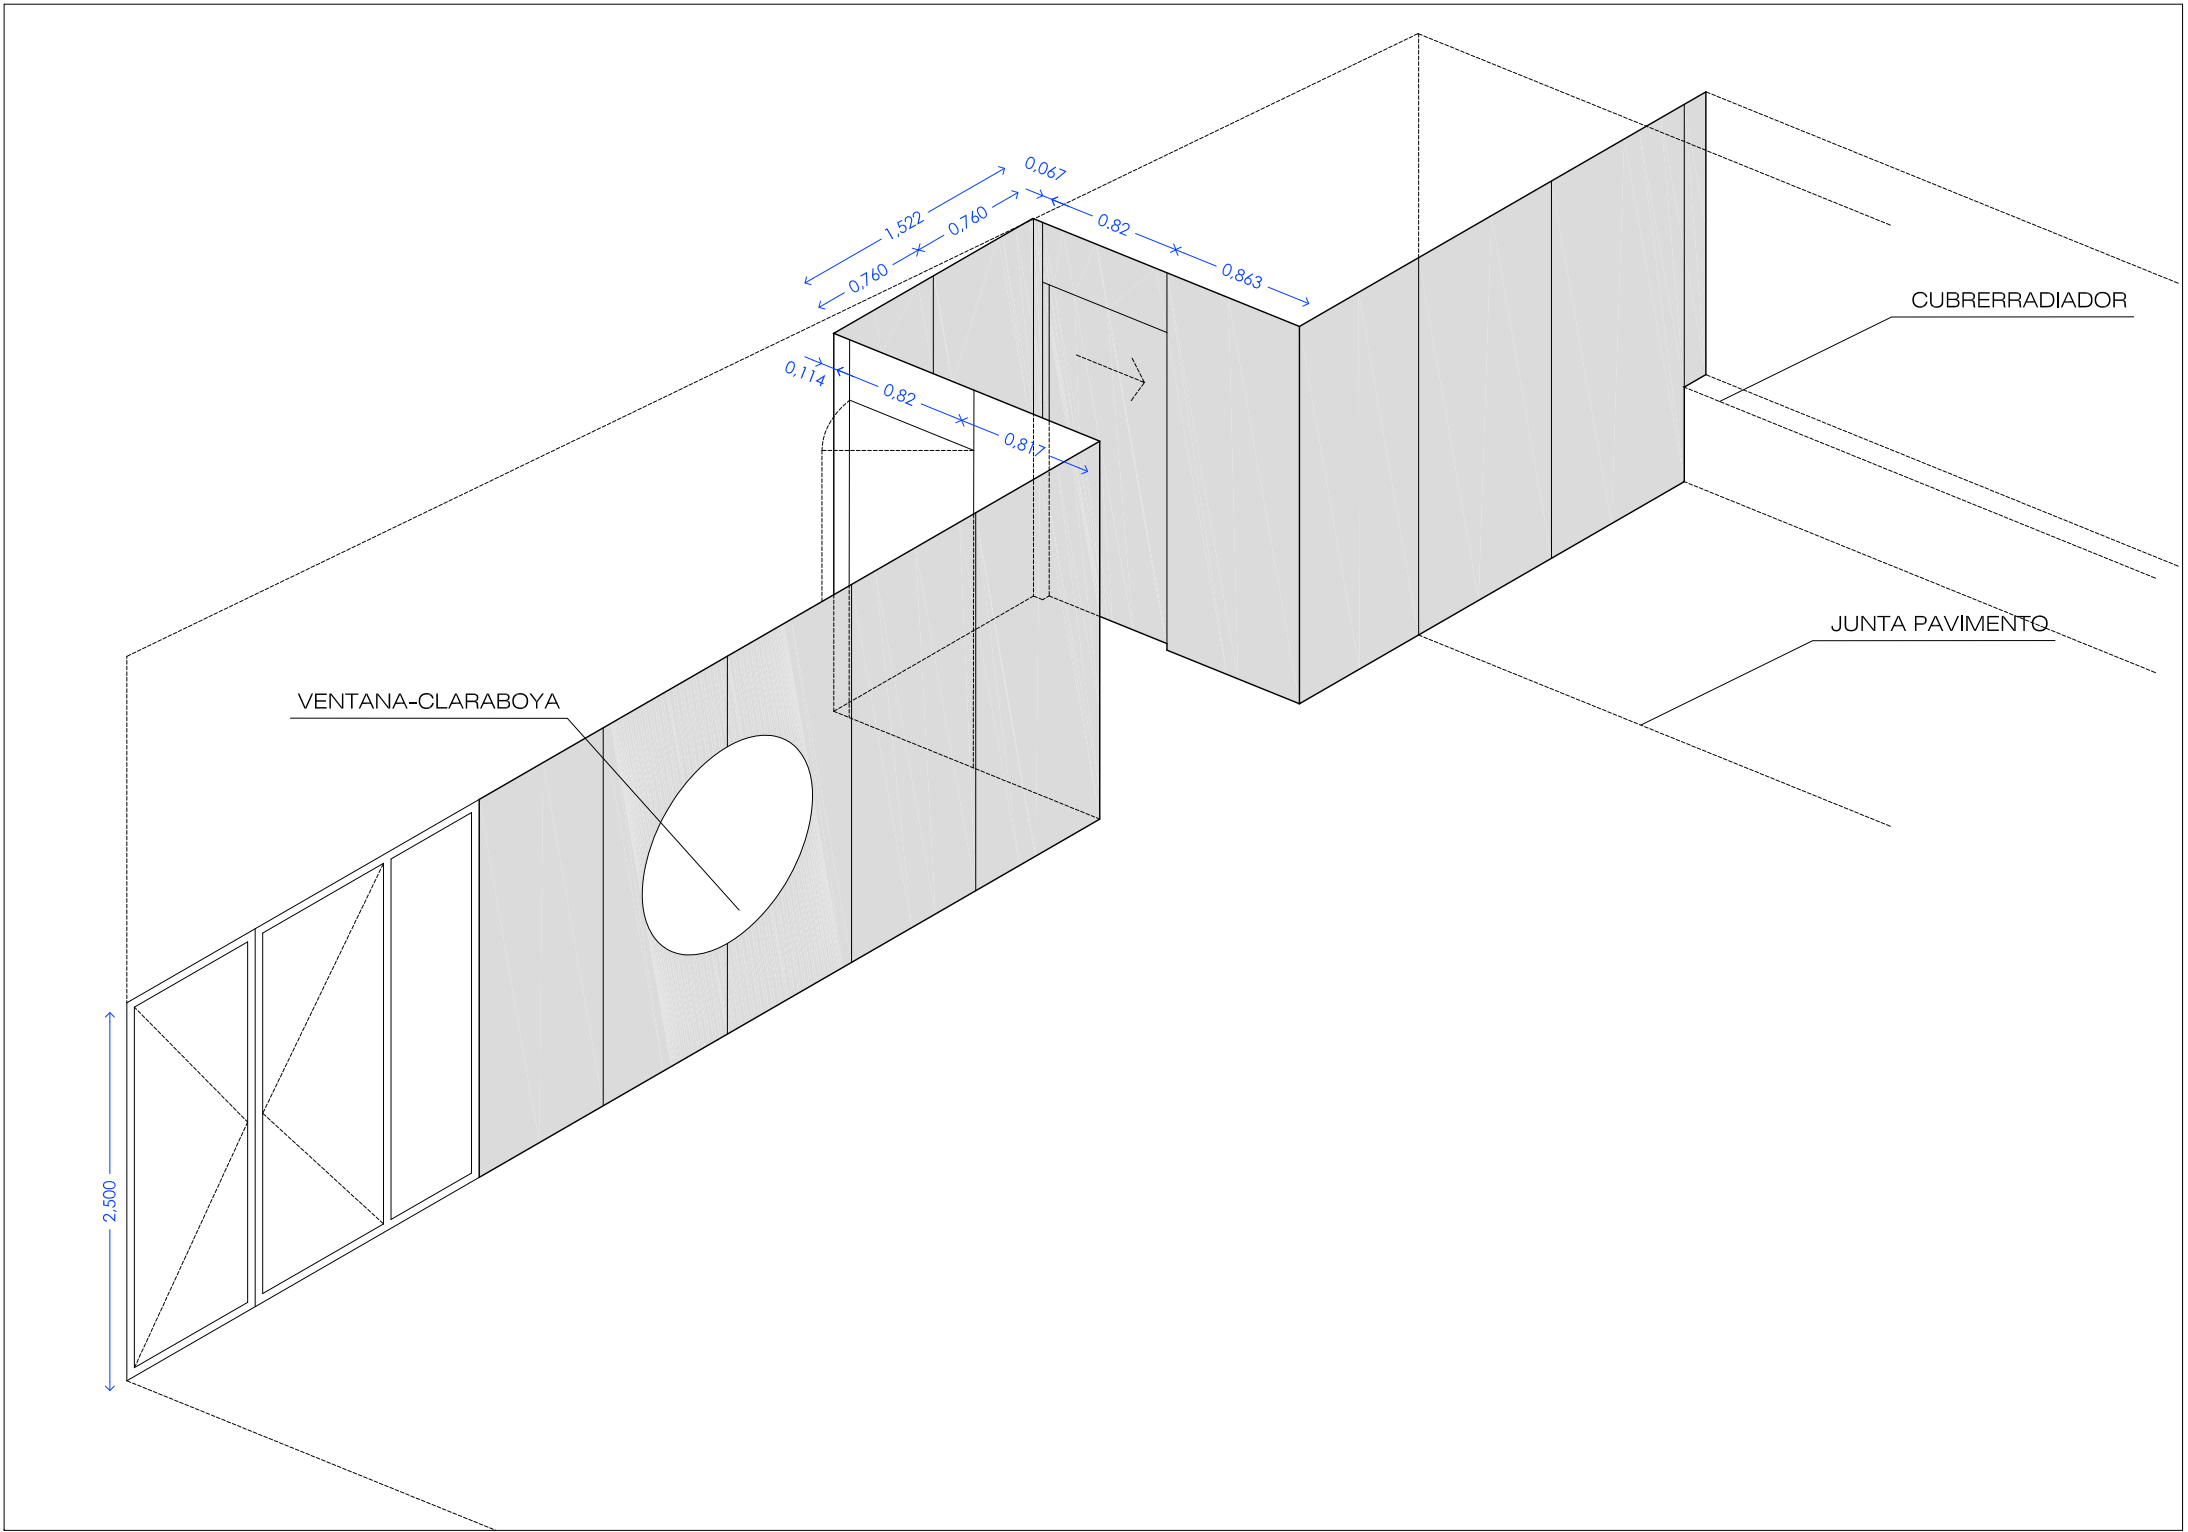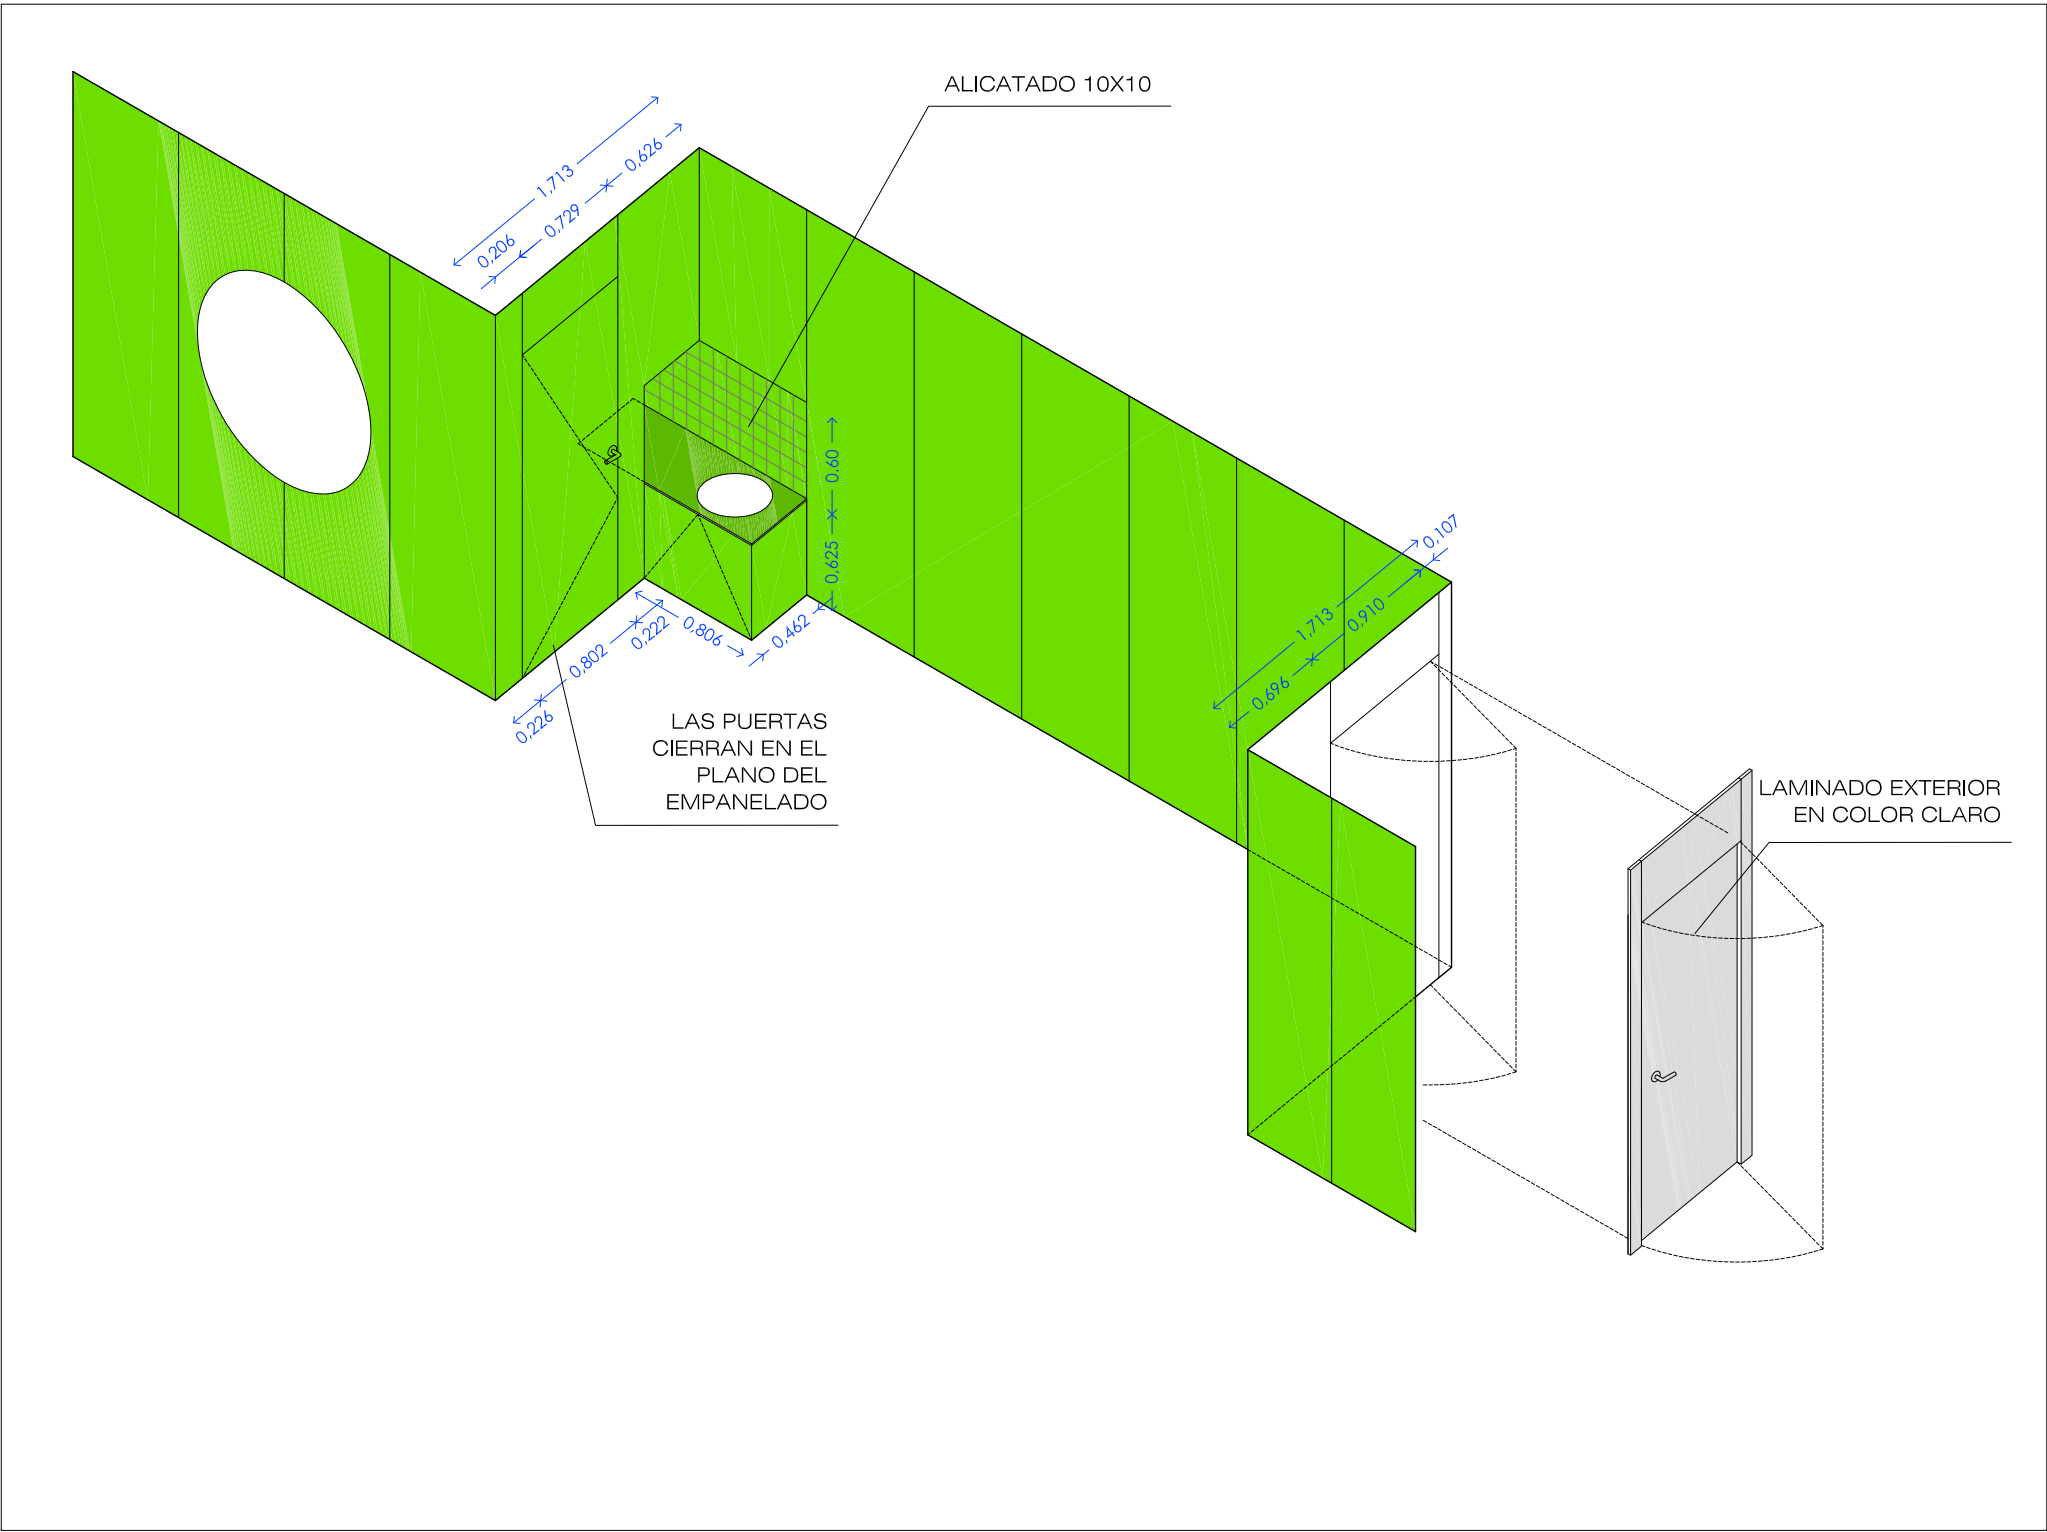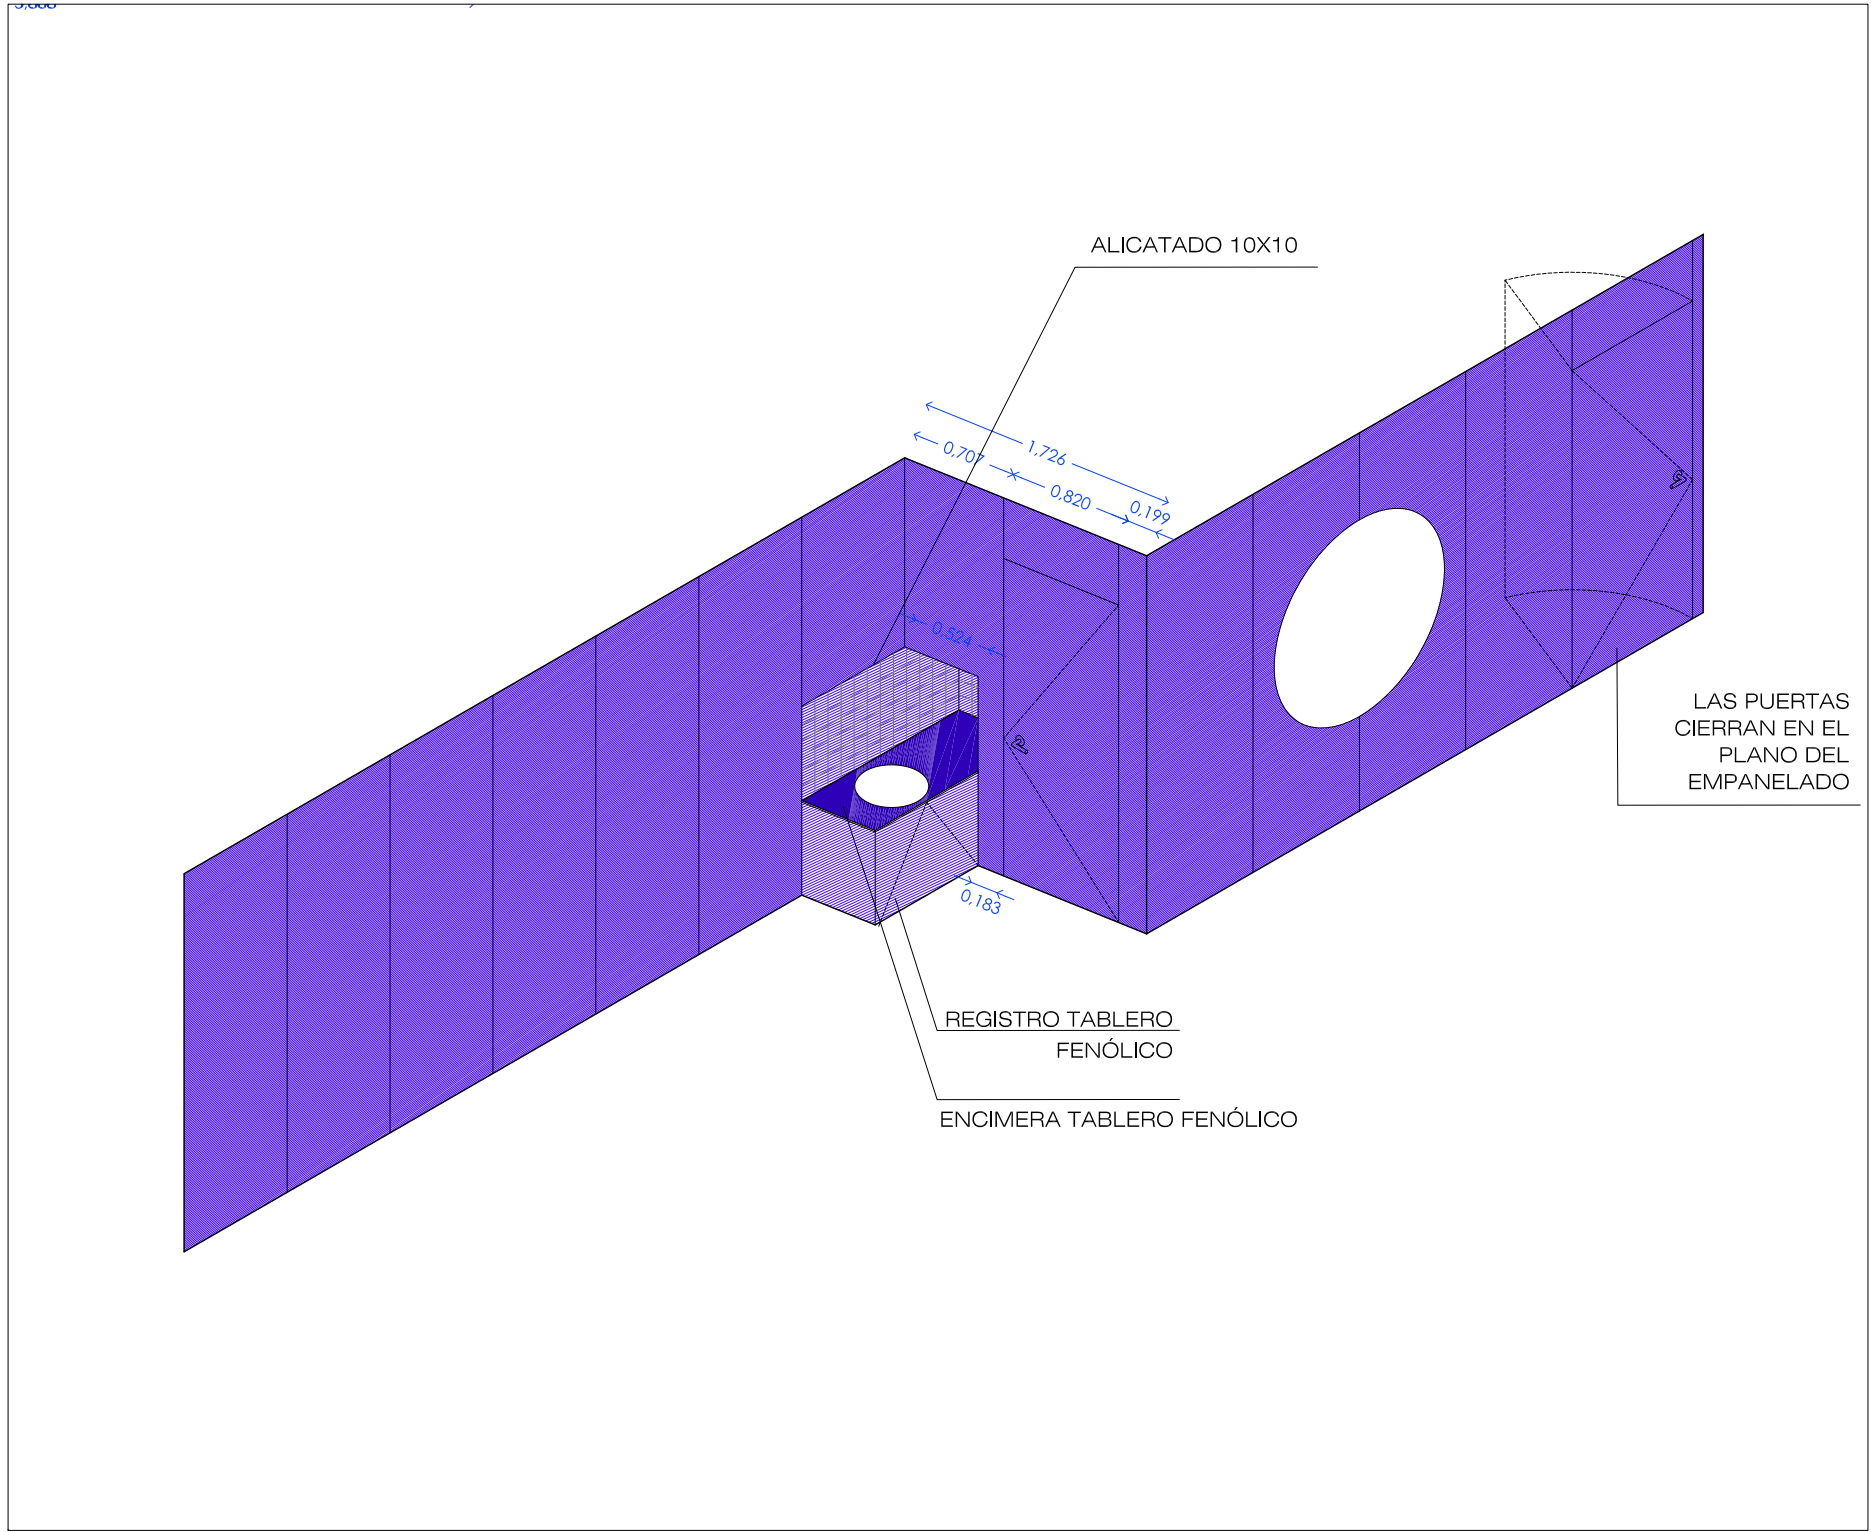



REVESTIMIENTO DE MADERA AULAS 2, 4, 8
Escala 1/50

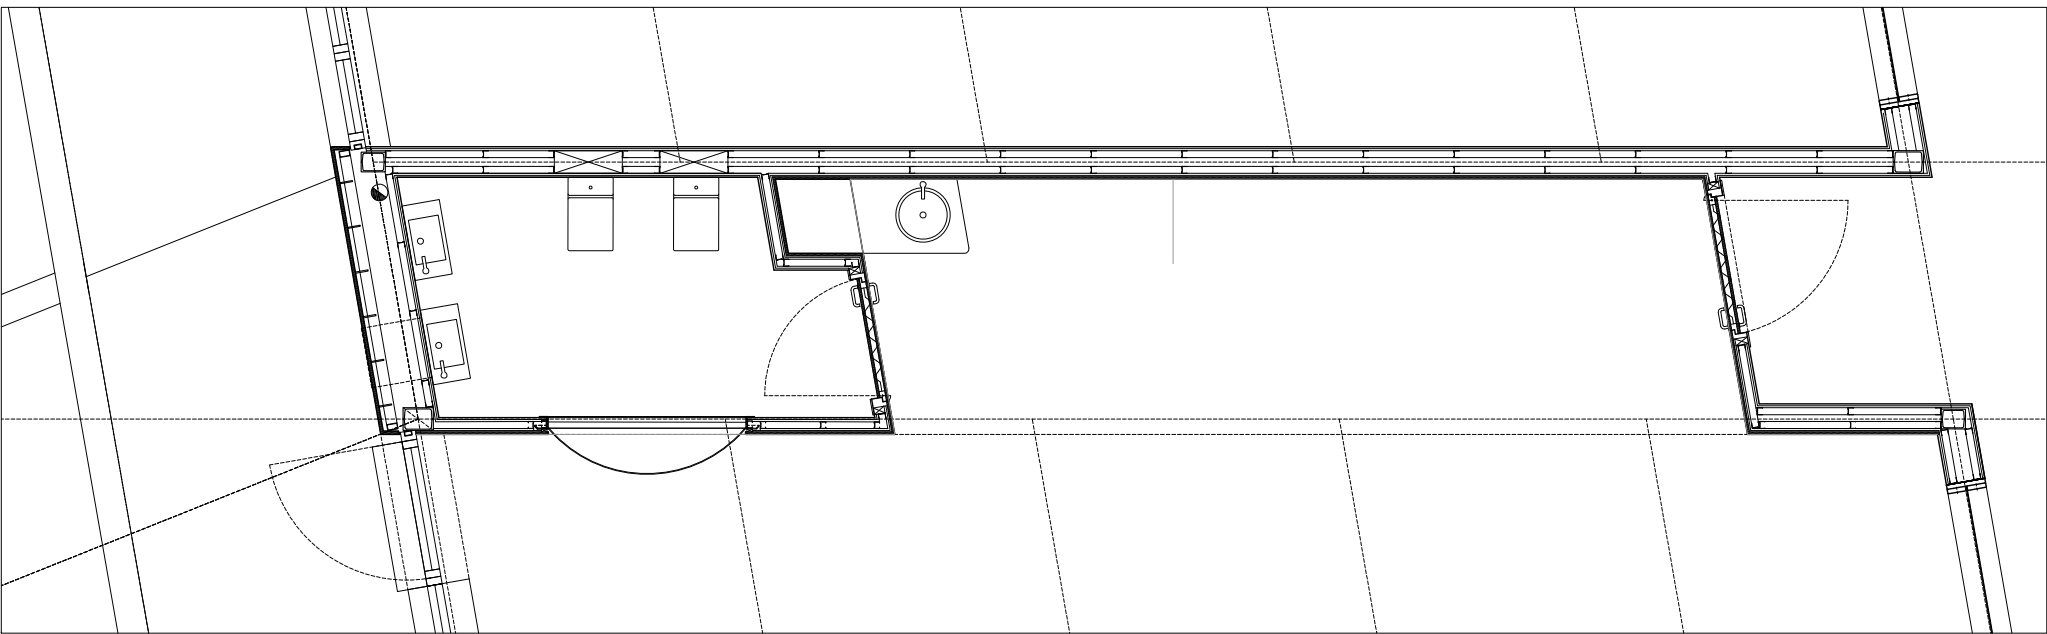


REVESTIMIENTO DE MADERA AULAS 1, 3, 5, 7, 9
Escala 1/50

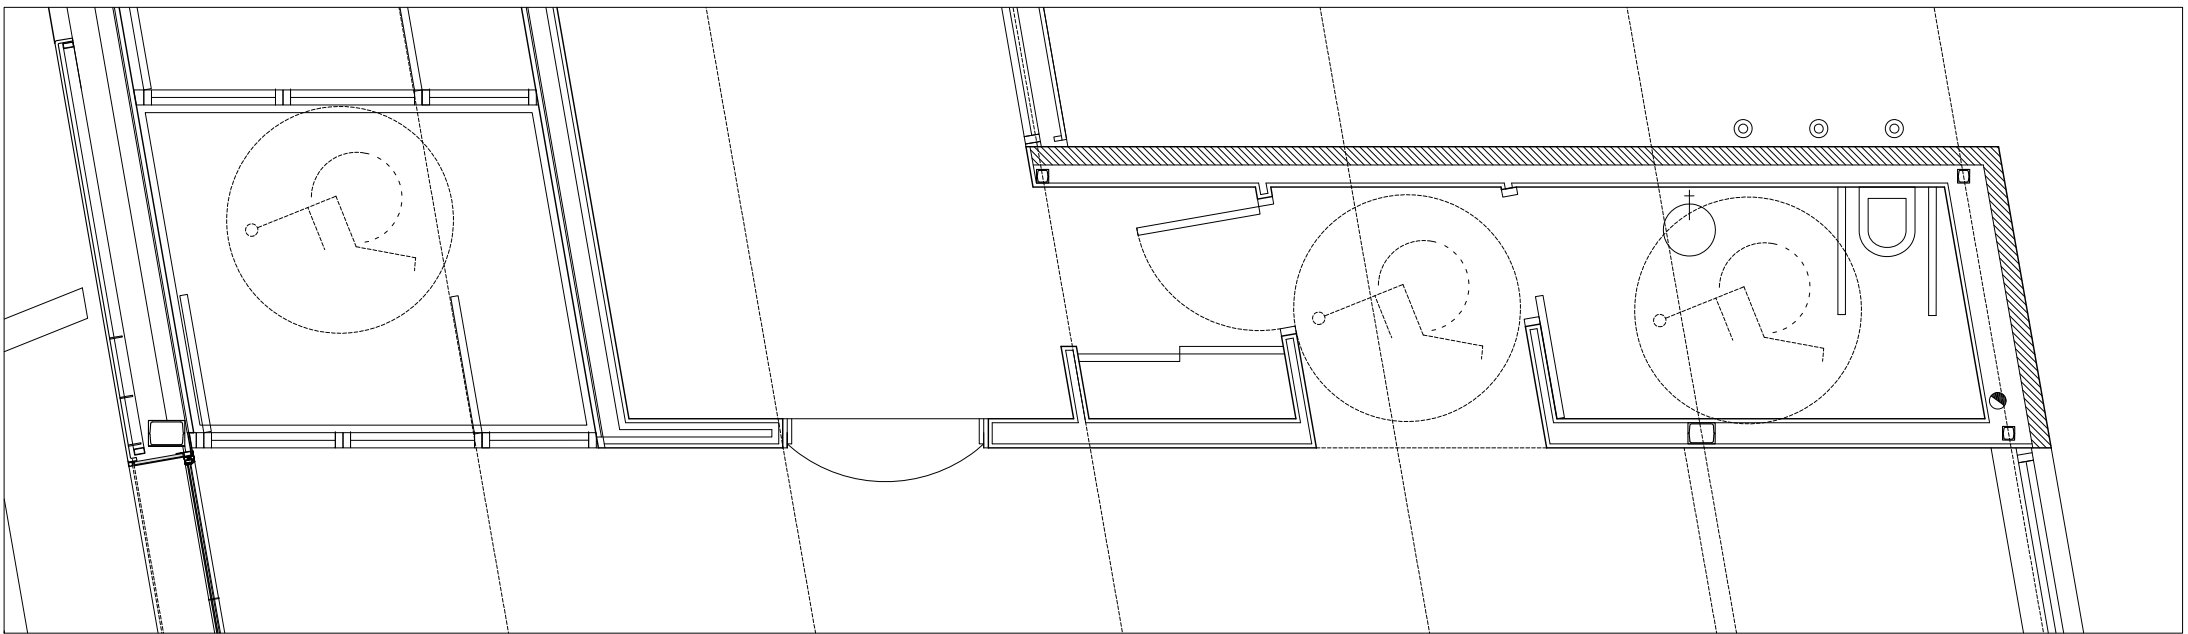


REVESTIMIENTO DE MADERA AULA
PSICOMOTRICIDAD
Escala 1/50

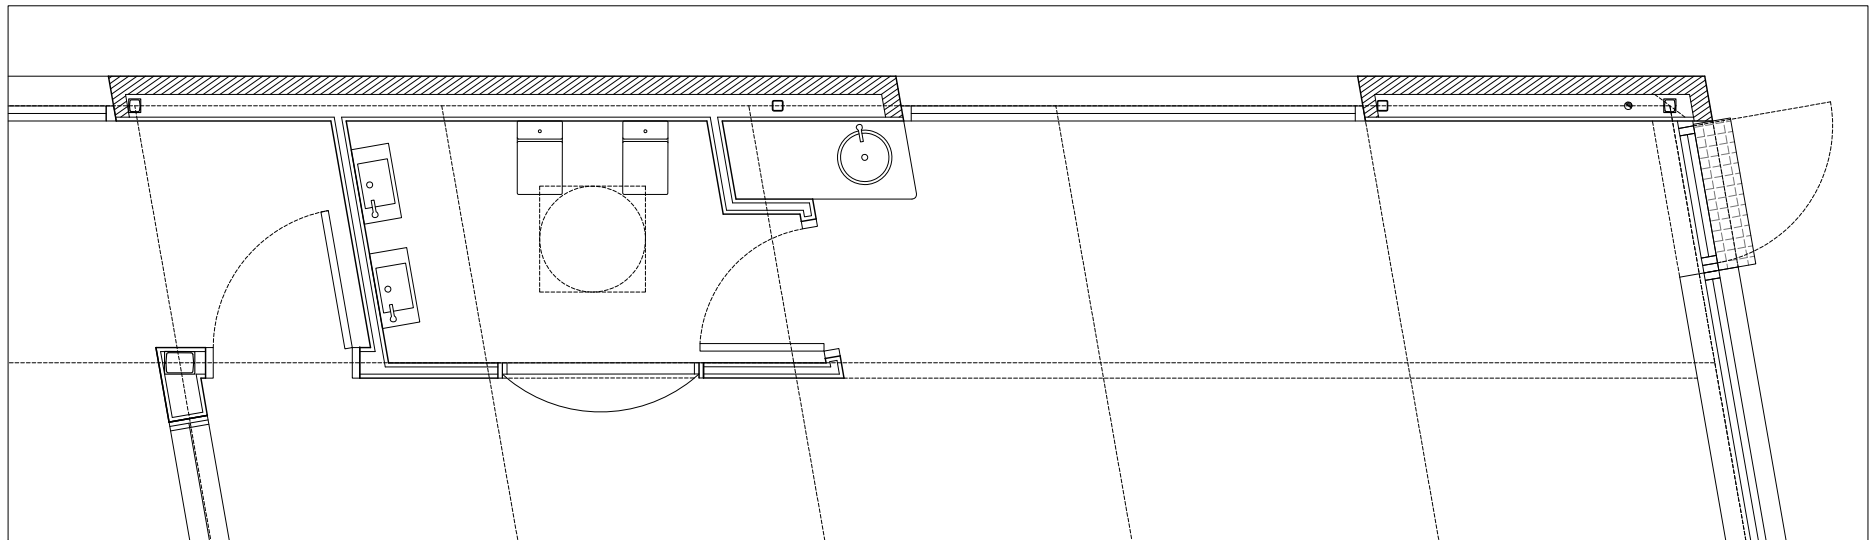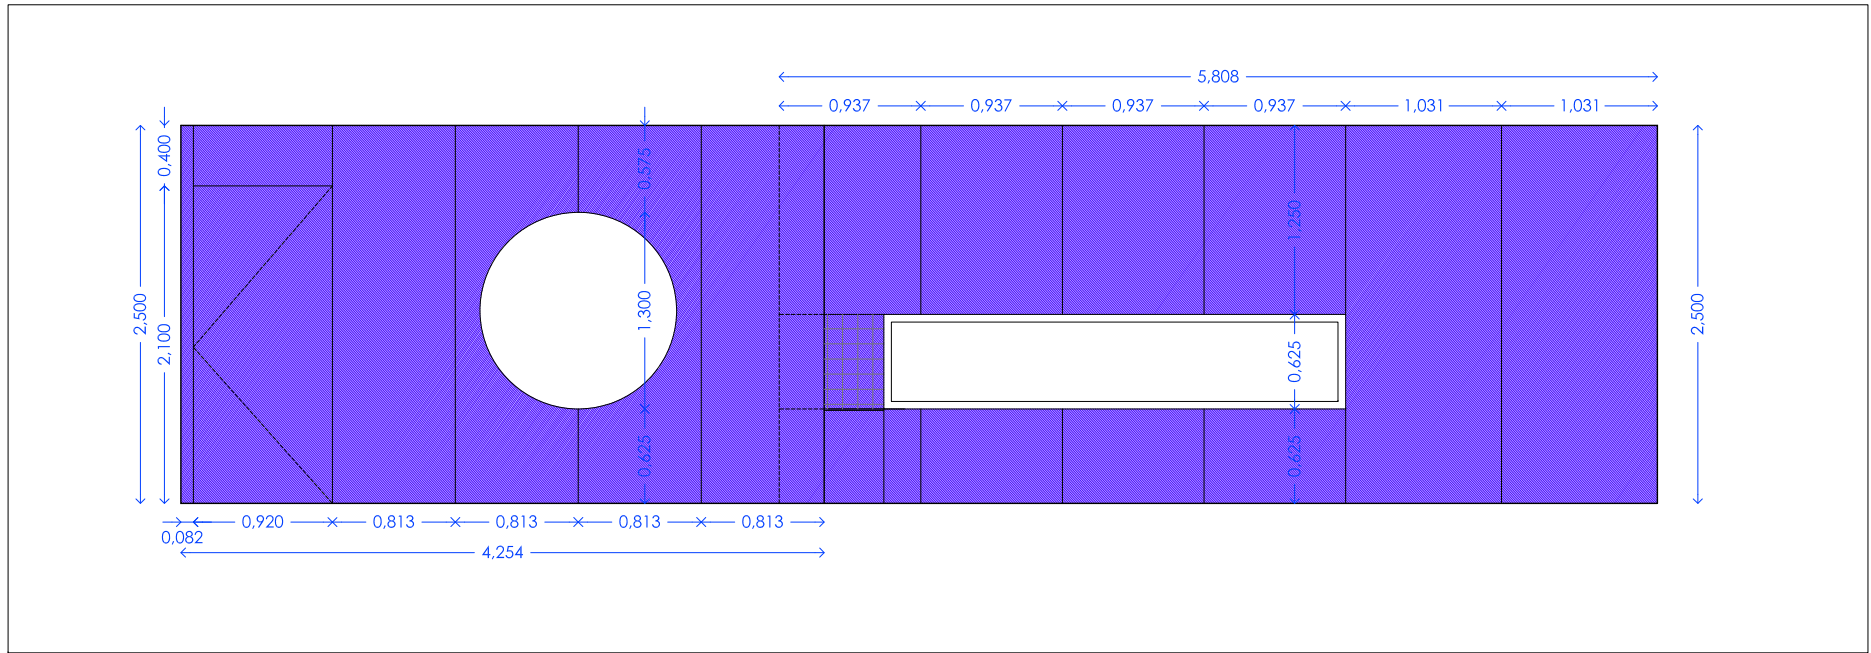


REVESTIMIENTO DE MADERA AULA 6
Escala 1/50

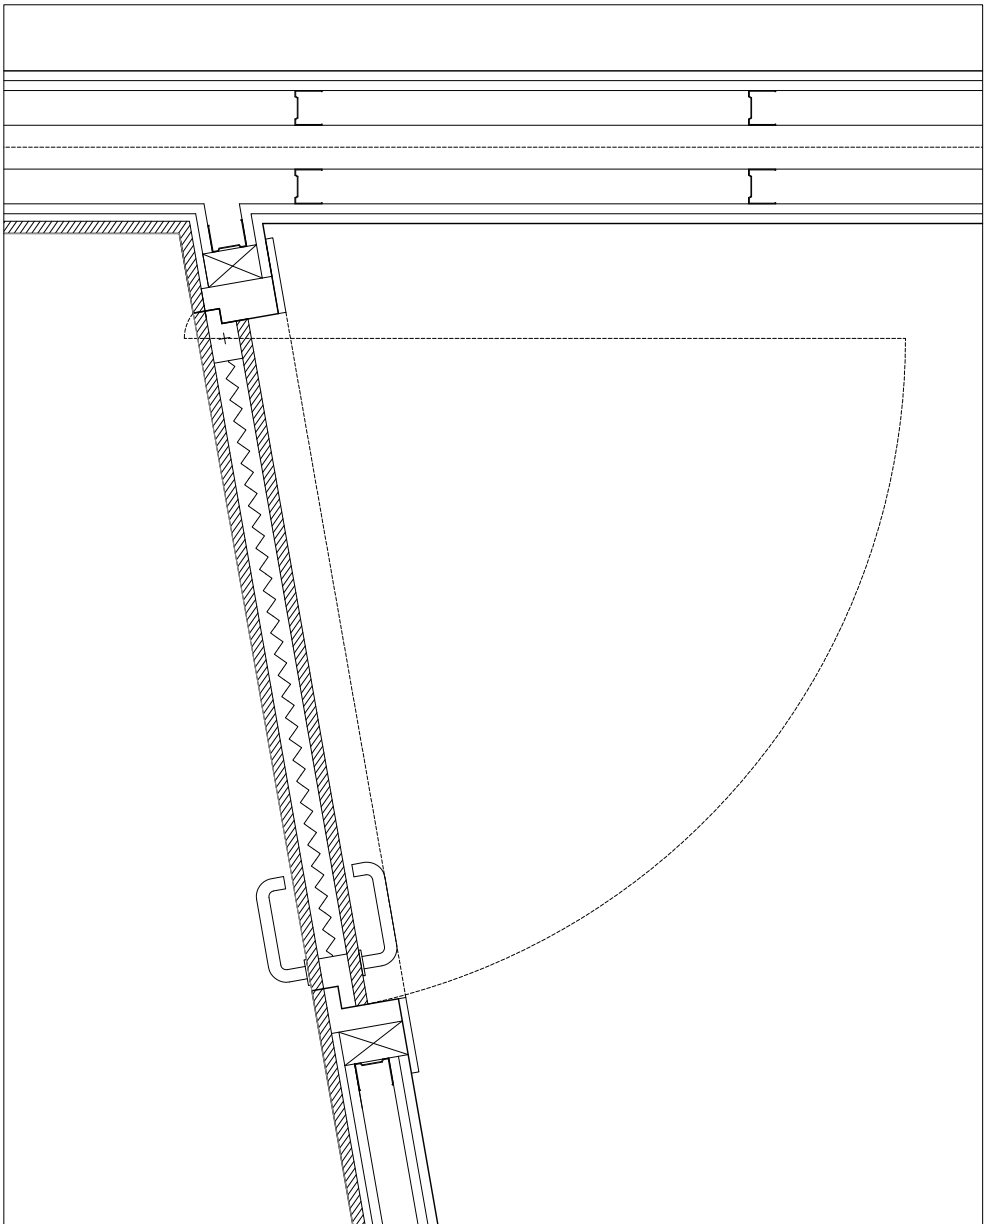

DETALLE DE PUERTA
Escala 1/10


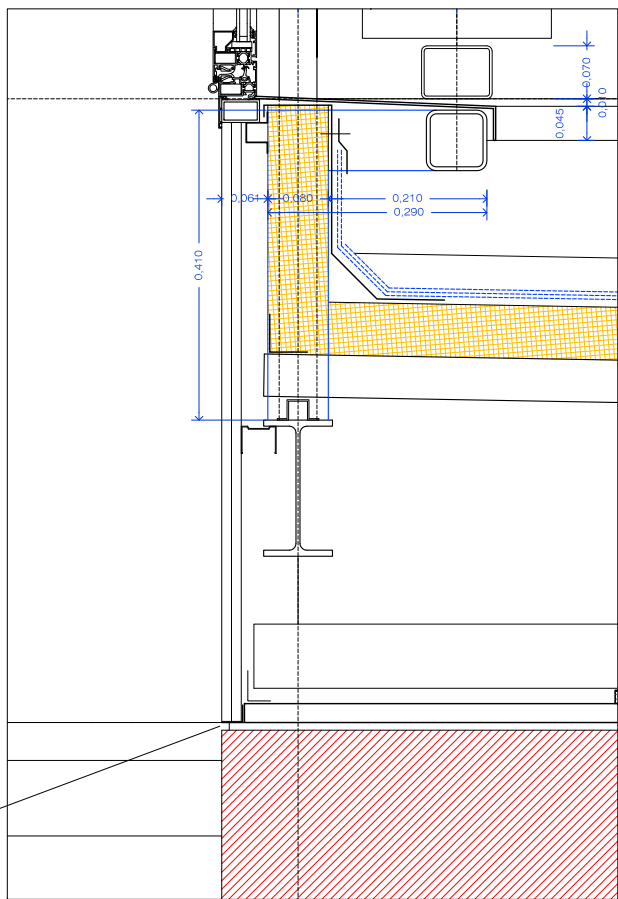


DETALLES DE ENCUENTROS CON
SUELO Y TECHOS
Escala 1/10

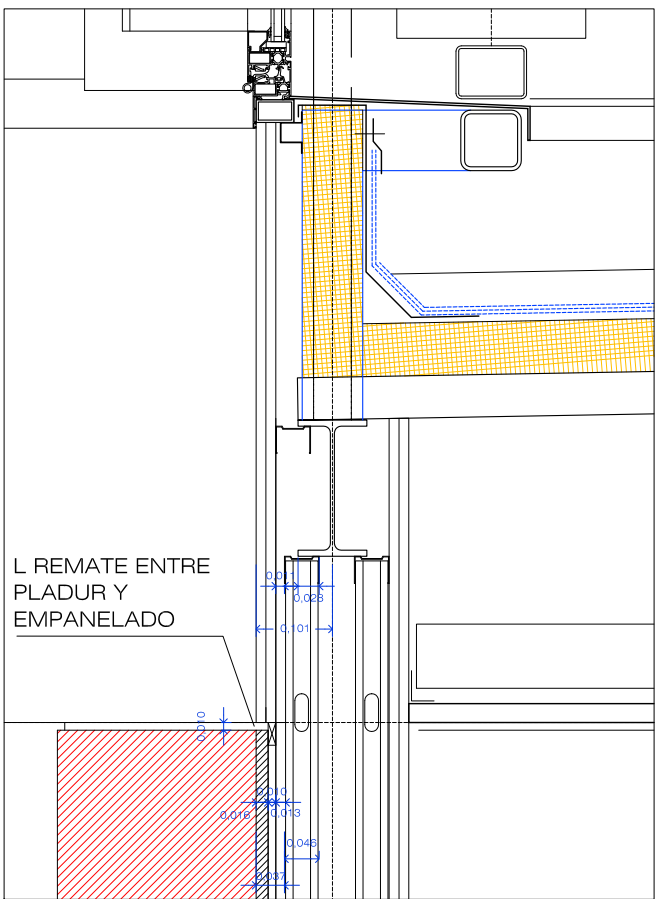

NOTA: PARA DEFINIR COLORES VER PLANO A 31
TODAS LAS MEDIDAS SE COMPROBARÁN EN OBRA

SUSTITUYE A:	FECHA:
SUSTITUYE A:	FECHA:
SUSTITUYE A:	FECHA:
SUSTITUYE A: D11	FECHA: JUNIO 2010
 JUNTA DE COMUNIDADES CASTILLA LA MANCHA Consejería de Educación y Ciencia	PROYECTO BÁSICO Y DE EJECUCIÓN AULARIO DE ED. INFANTIL 9 UDS. Y PABELLÓN POLIDEPORTIVO C.P. PABLO IGLESIAS TALavera de la Reina (TOLEDO)
D11.v2	DESPIECE REVESTIMIENTOS MADERA Plantas, secciones y axonometrías
1/50-A1 JUNIO 2010	ARQUITECTO RODRIGO MUÑOZ GARCÍA

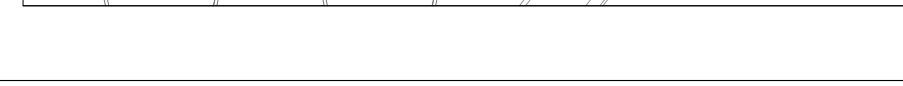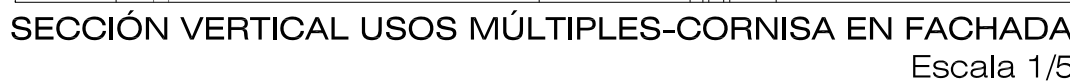

SUSTITUYE A:	FECHA:
SUSTITUYE A:	FECHA:
SUSTITUYE A:	FECHA:
SUSTITUYE A: D12	FECHA: JUNIO 2010



PROYECTO BÁSICO Y DE EJECUCIÓN
AULARIO DE ED. INFANTIL 9 UDS.
Y PABELLÓN POLIDEPORTIVO
C.P. PABLO IGLESIAS- TALAVERA DE LA REINA (TOLEDO)

JUNTA DE COMUNIDADES
CASTILLA LA MANCHA
 Consejo de Educación y Ciencia

D12.v2

15-A1

















JULIO 2010



DETALLES USOS MÚLTIPLES
Plantas y secciones.

ARQUITECTO
 RODRIGO MUÑOZ GARCÍA

C/ Gran Vía 1442 P.º 1º, Madrid 28013
 T.º 91 56 81 81 27 01 6
estudio@planta33arquitectura.com

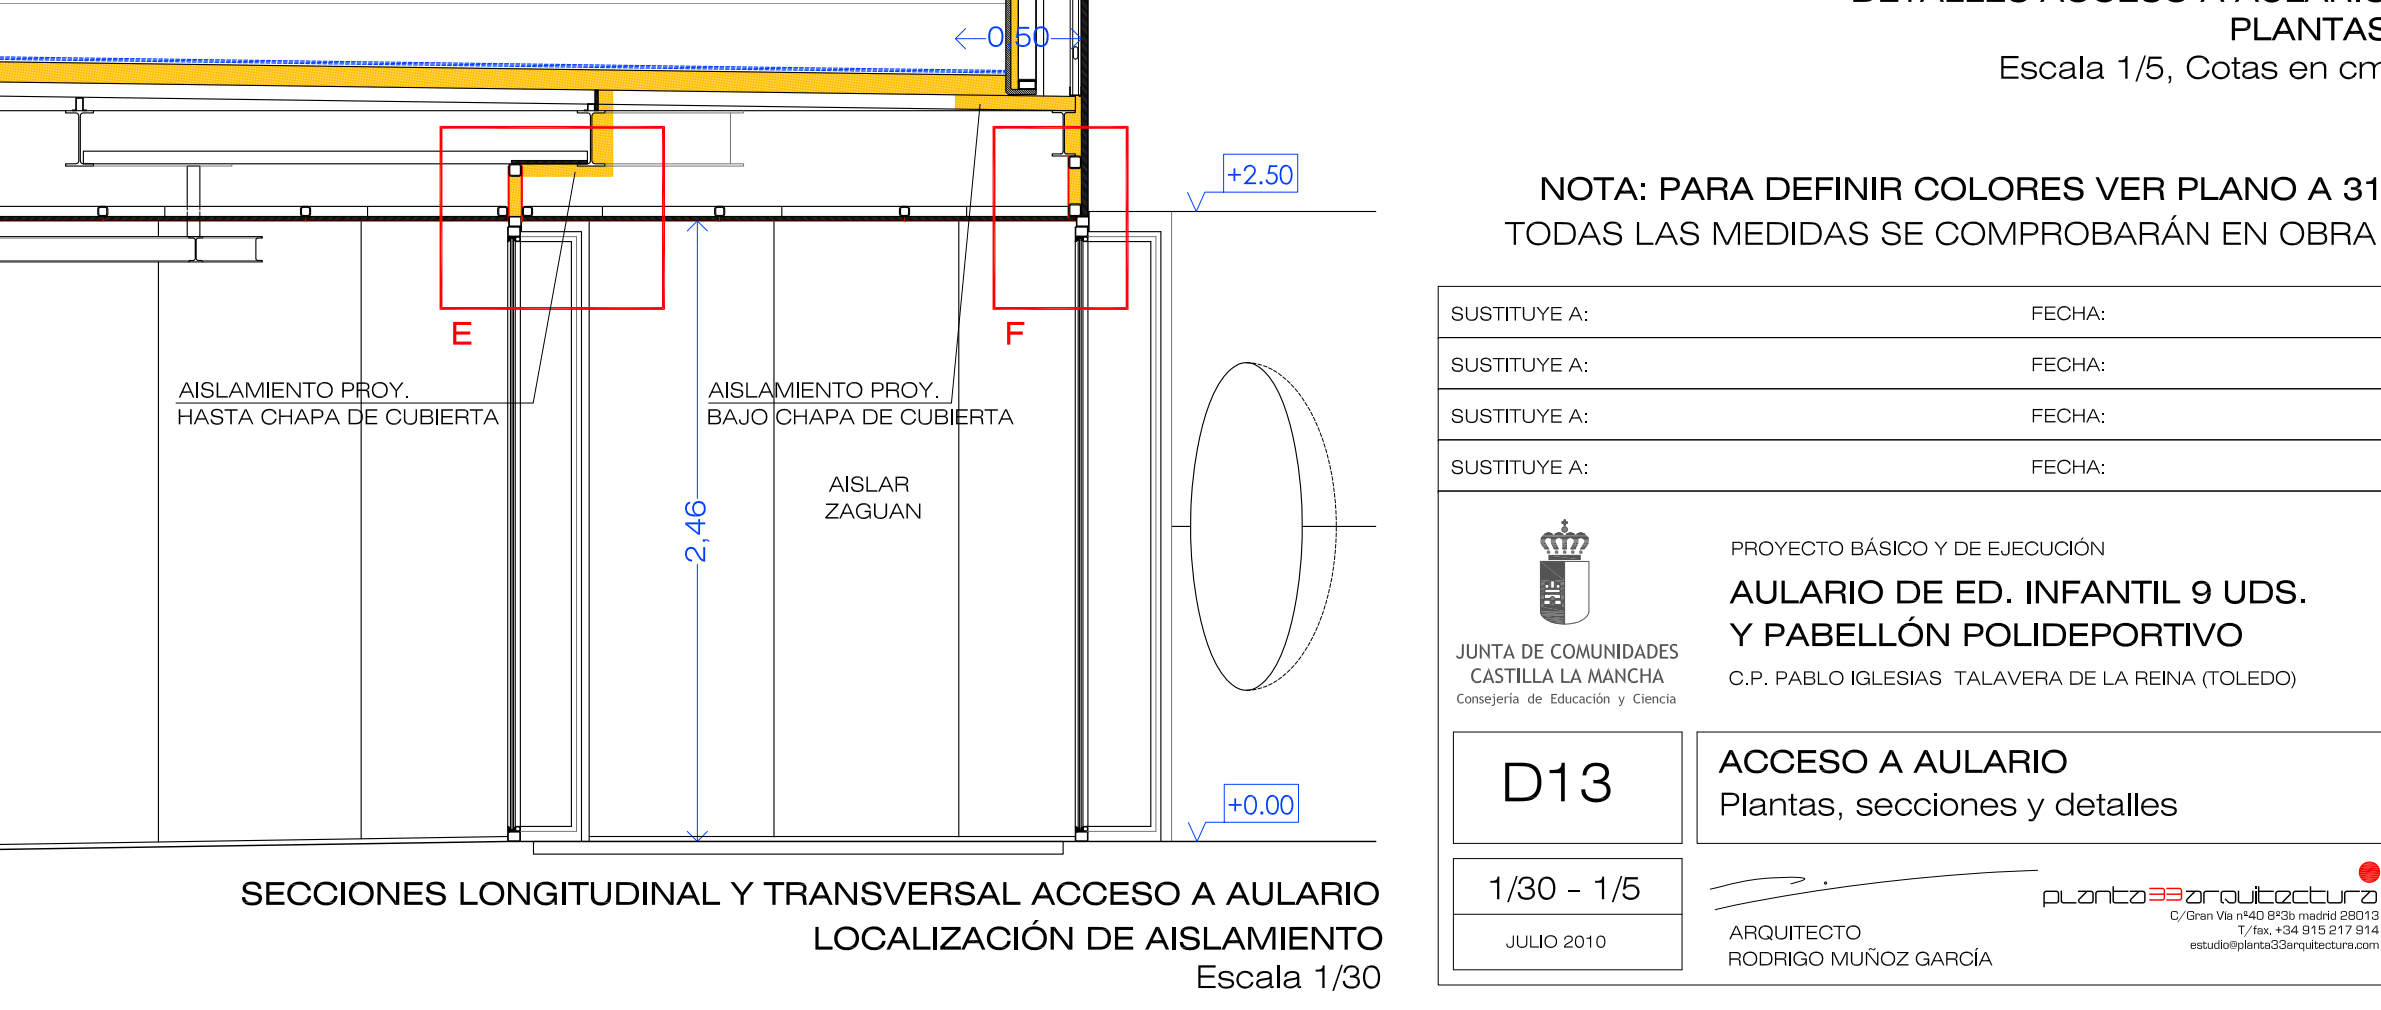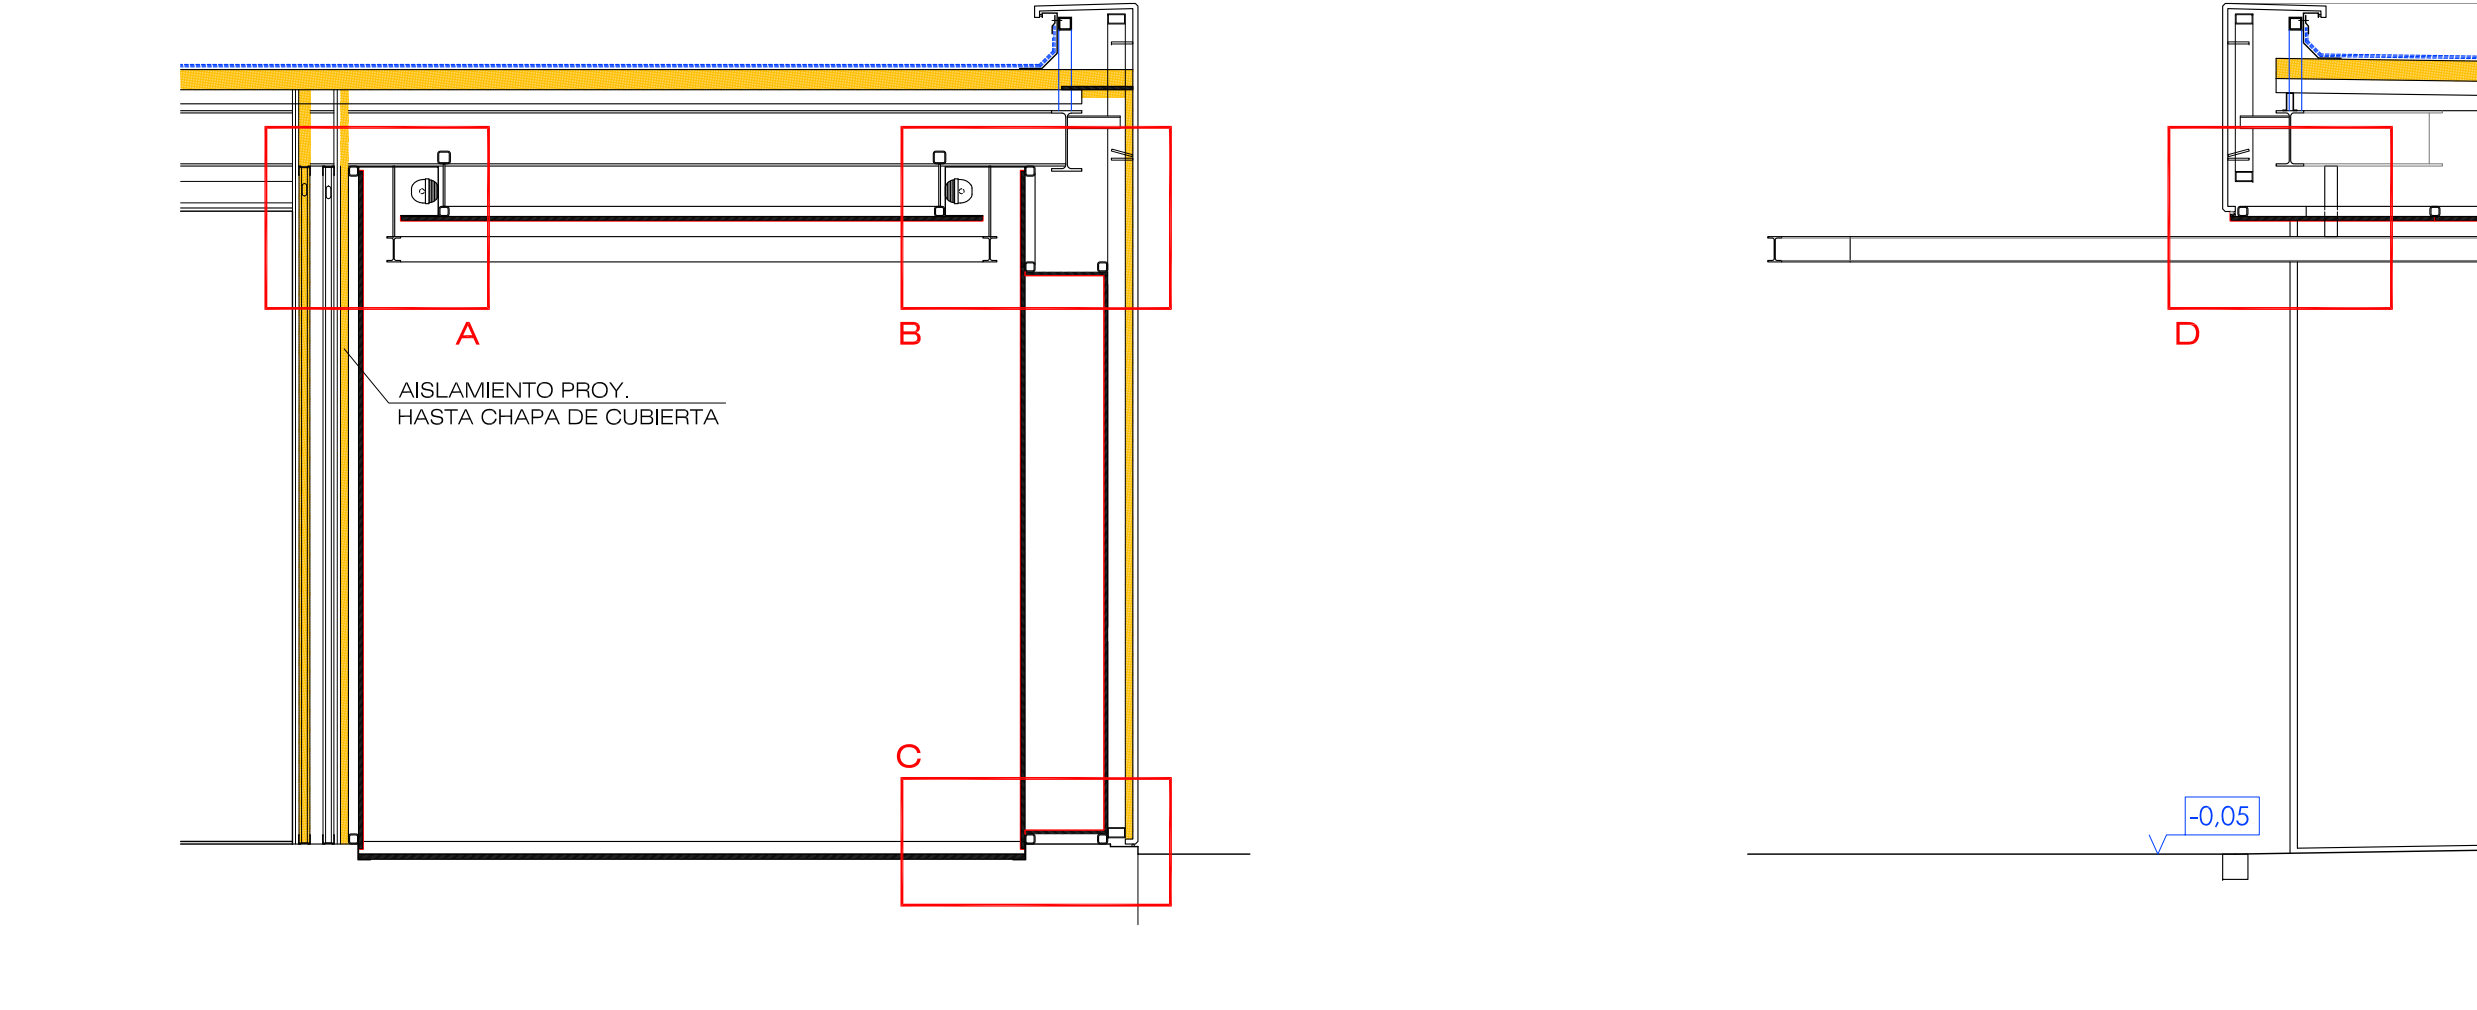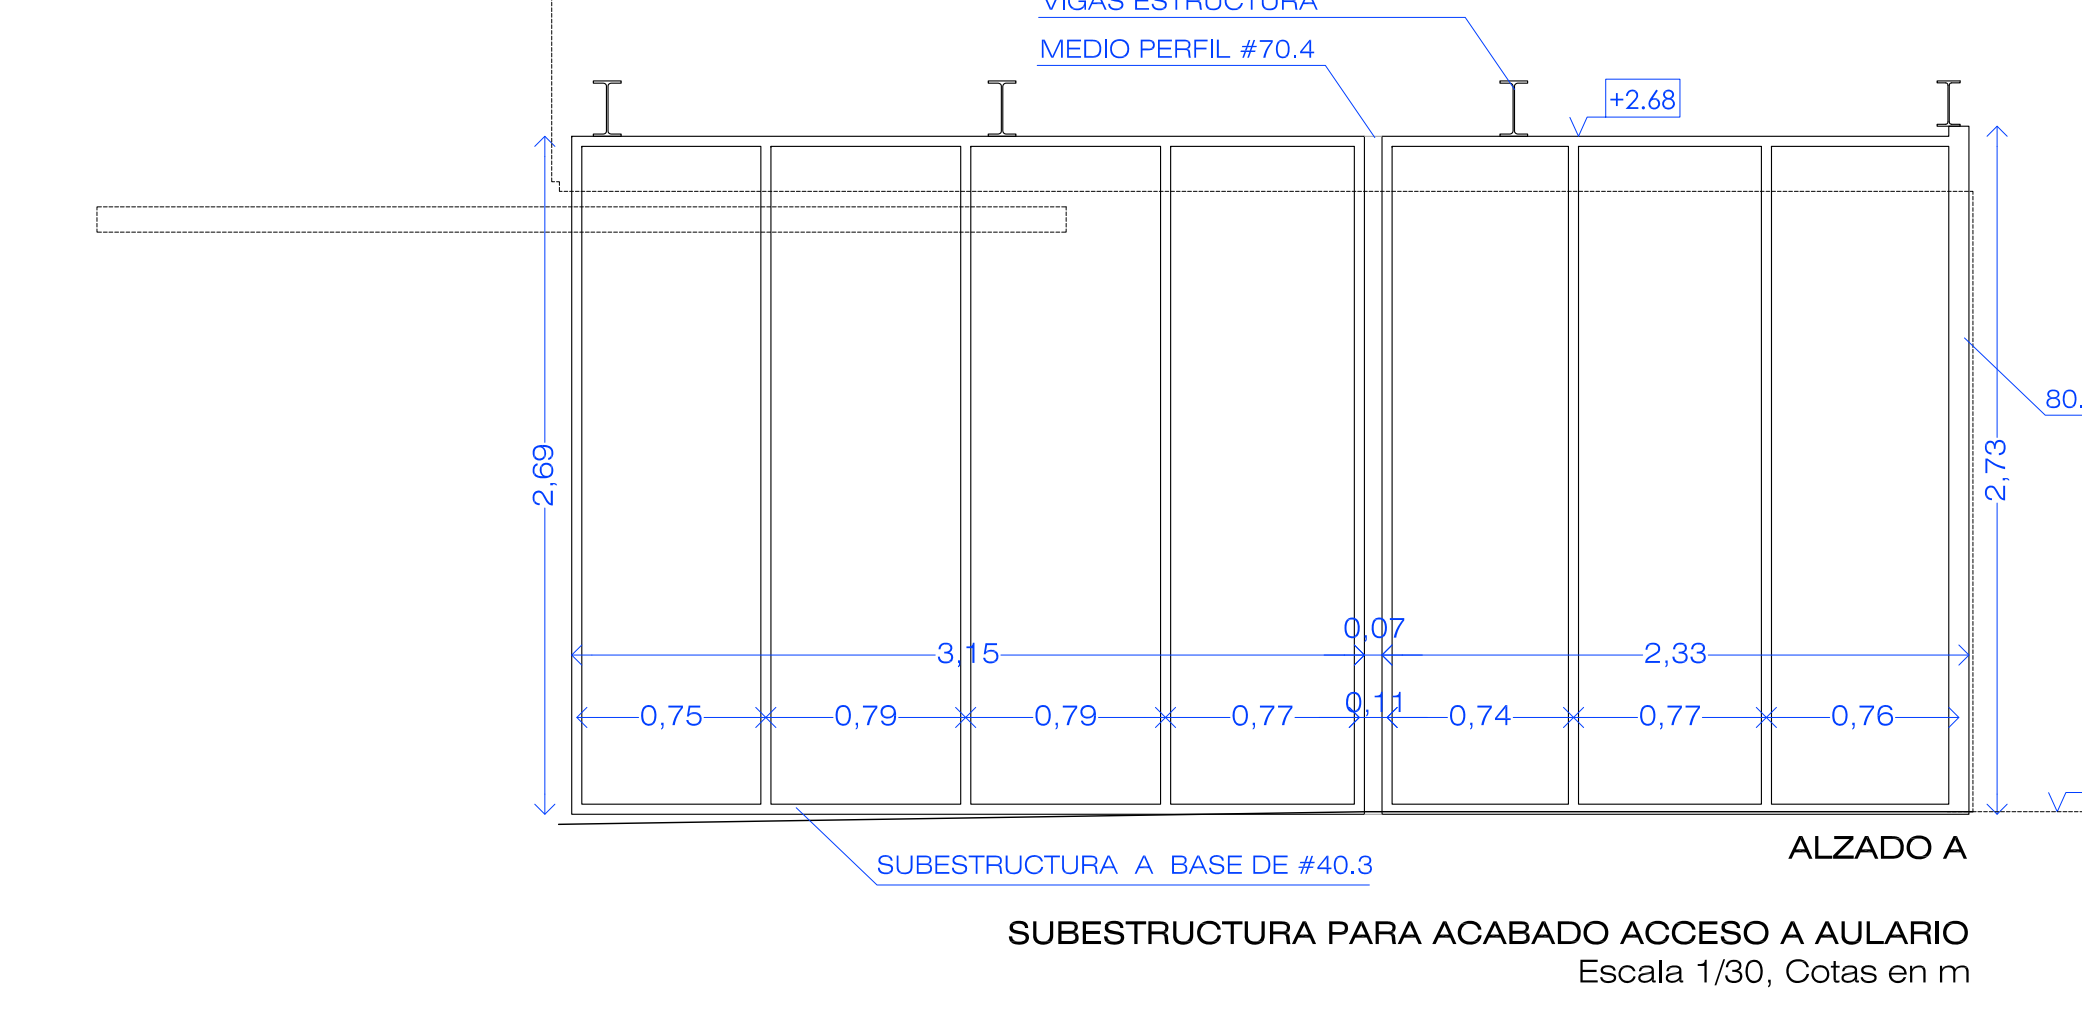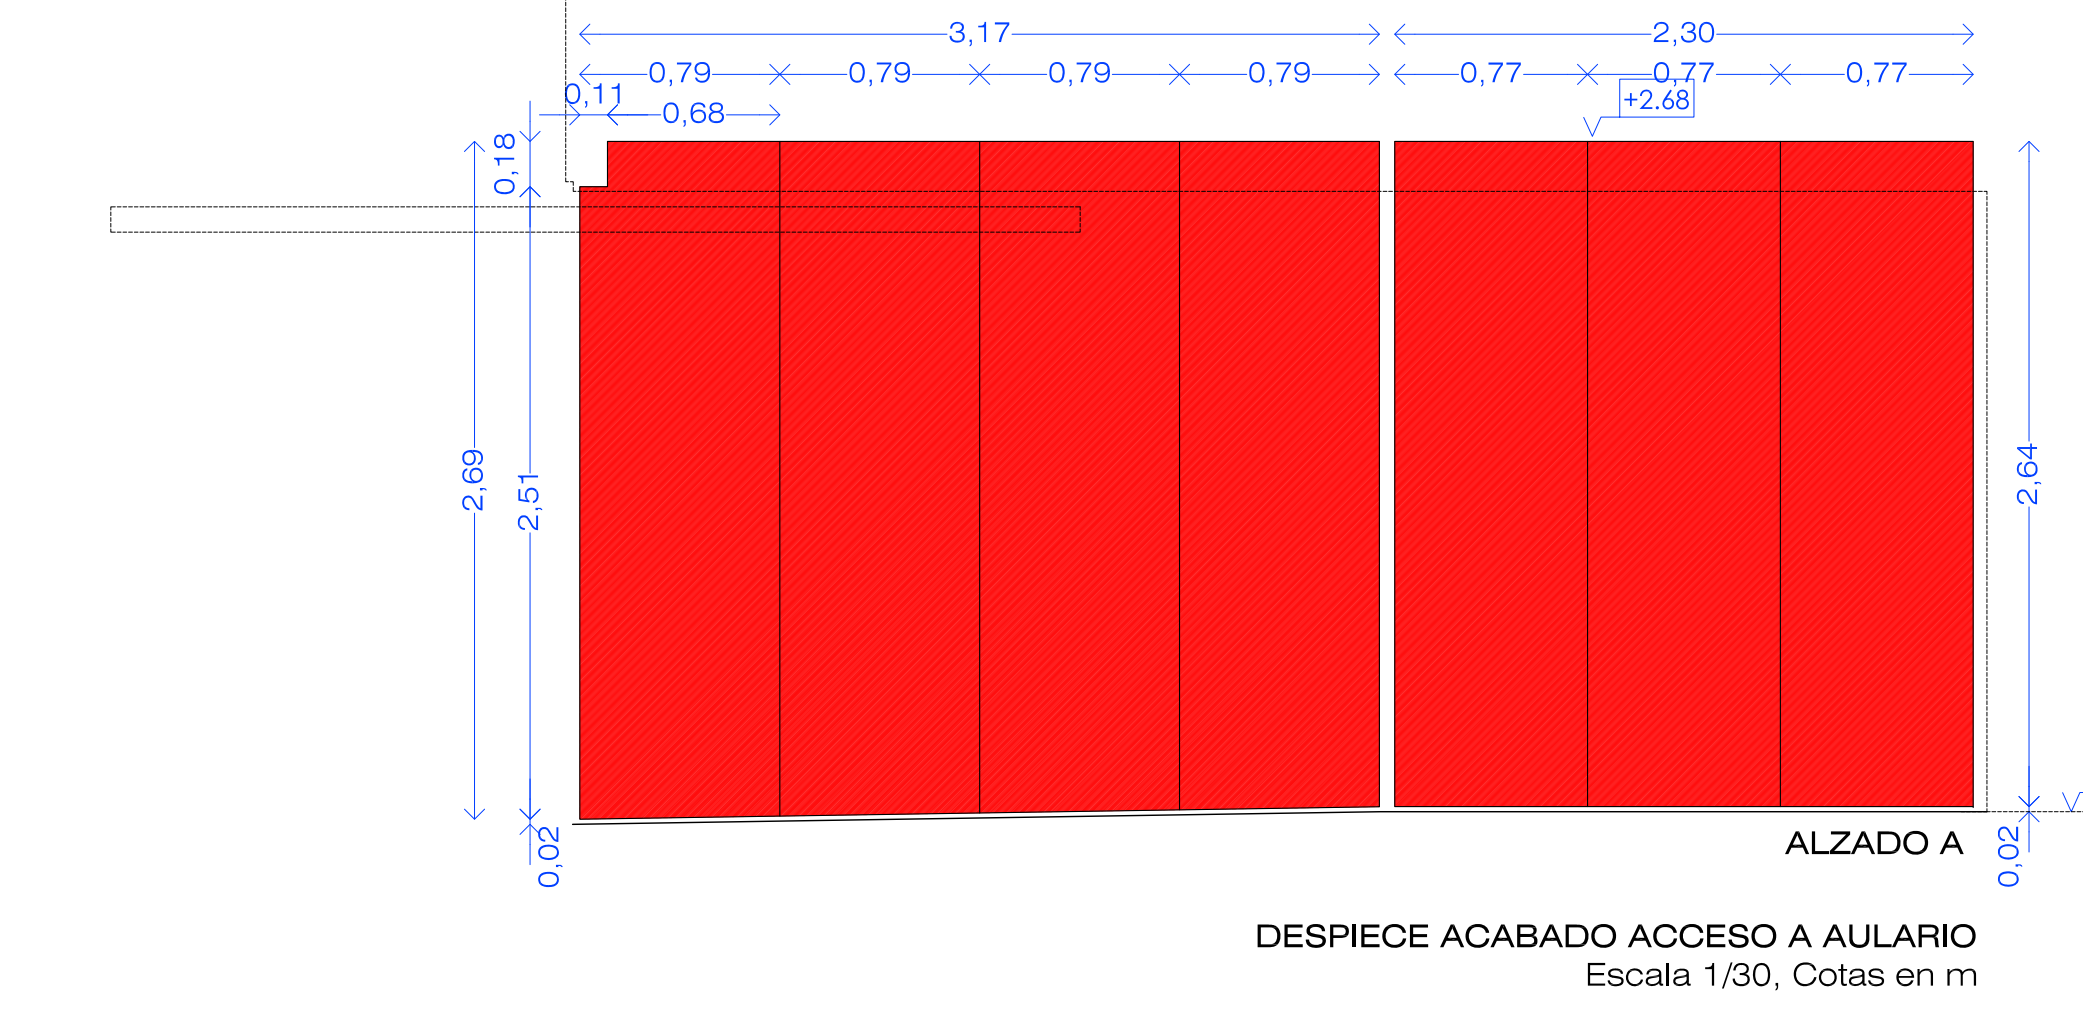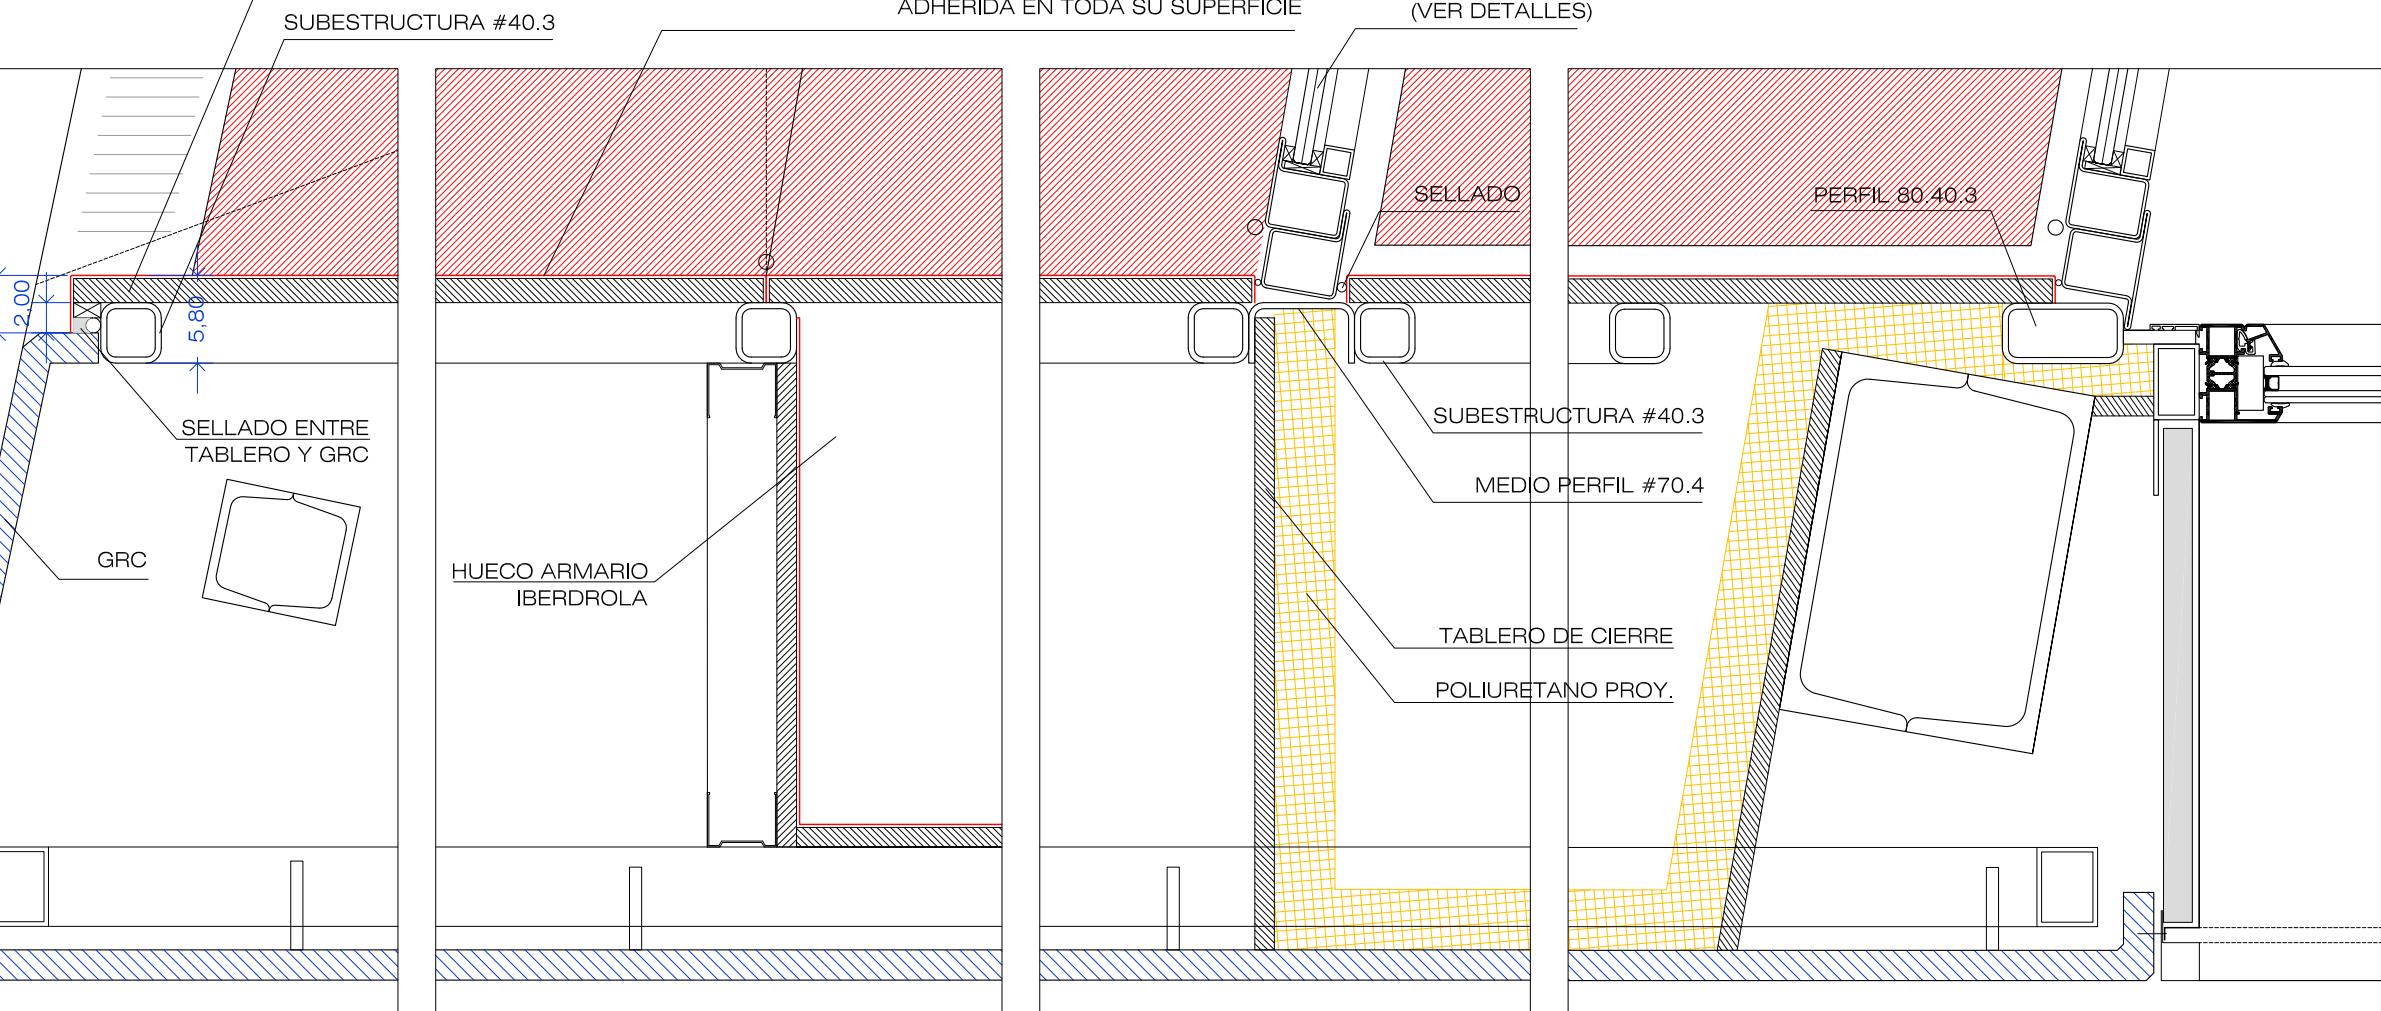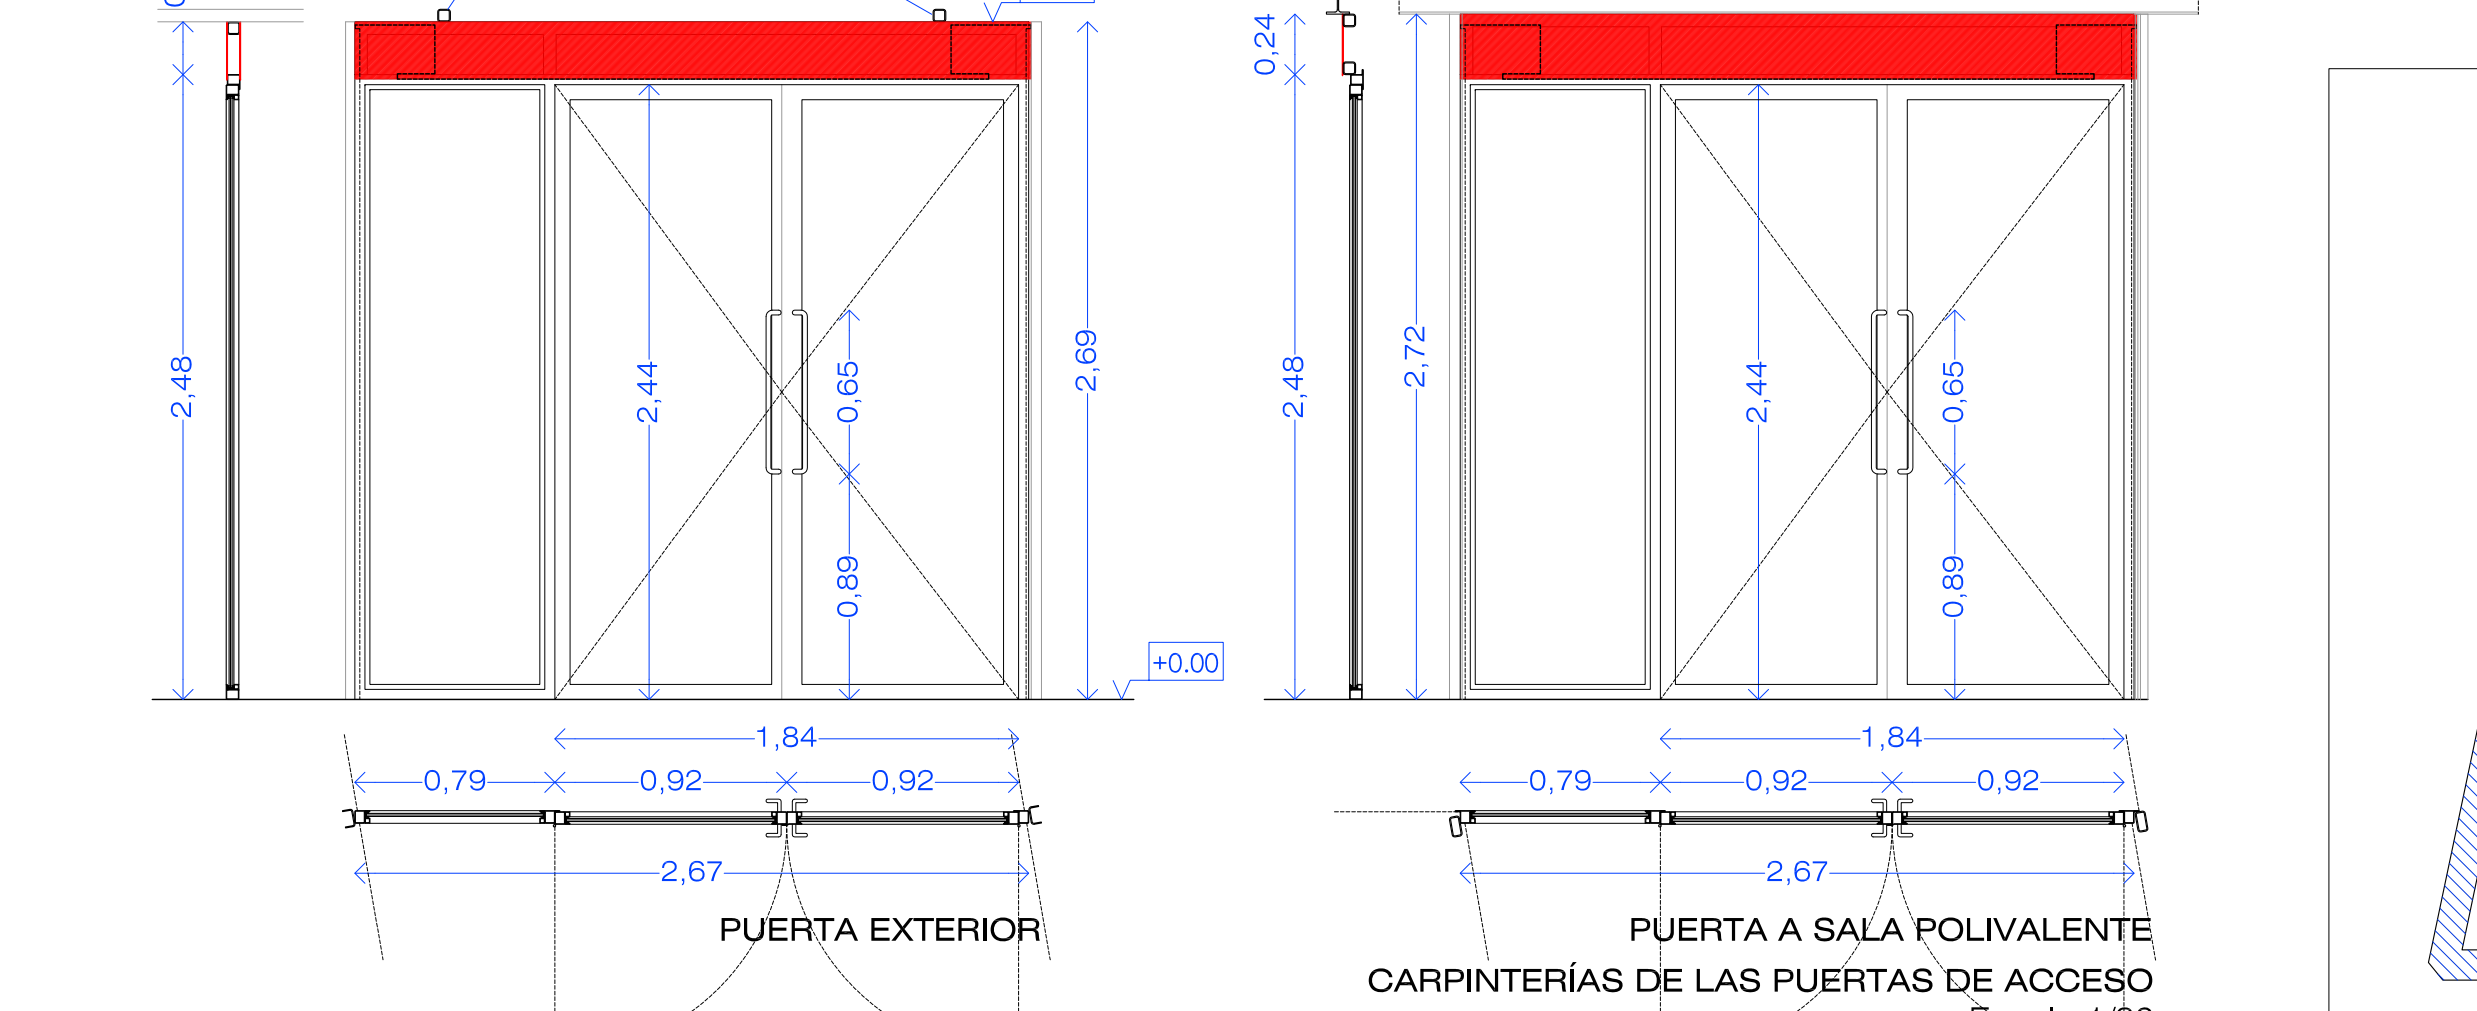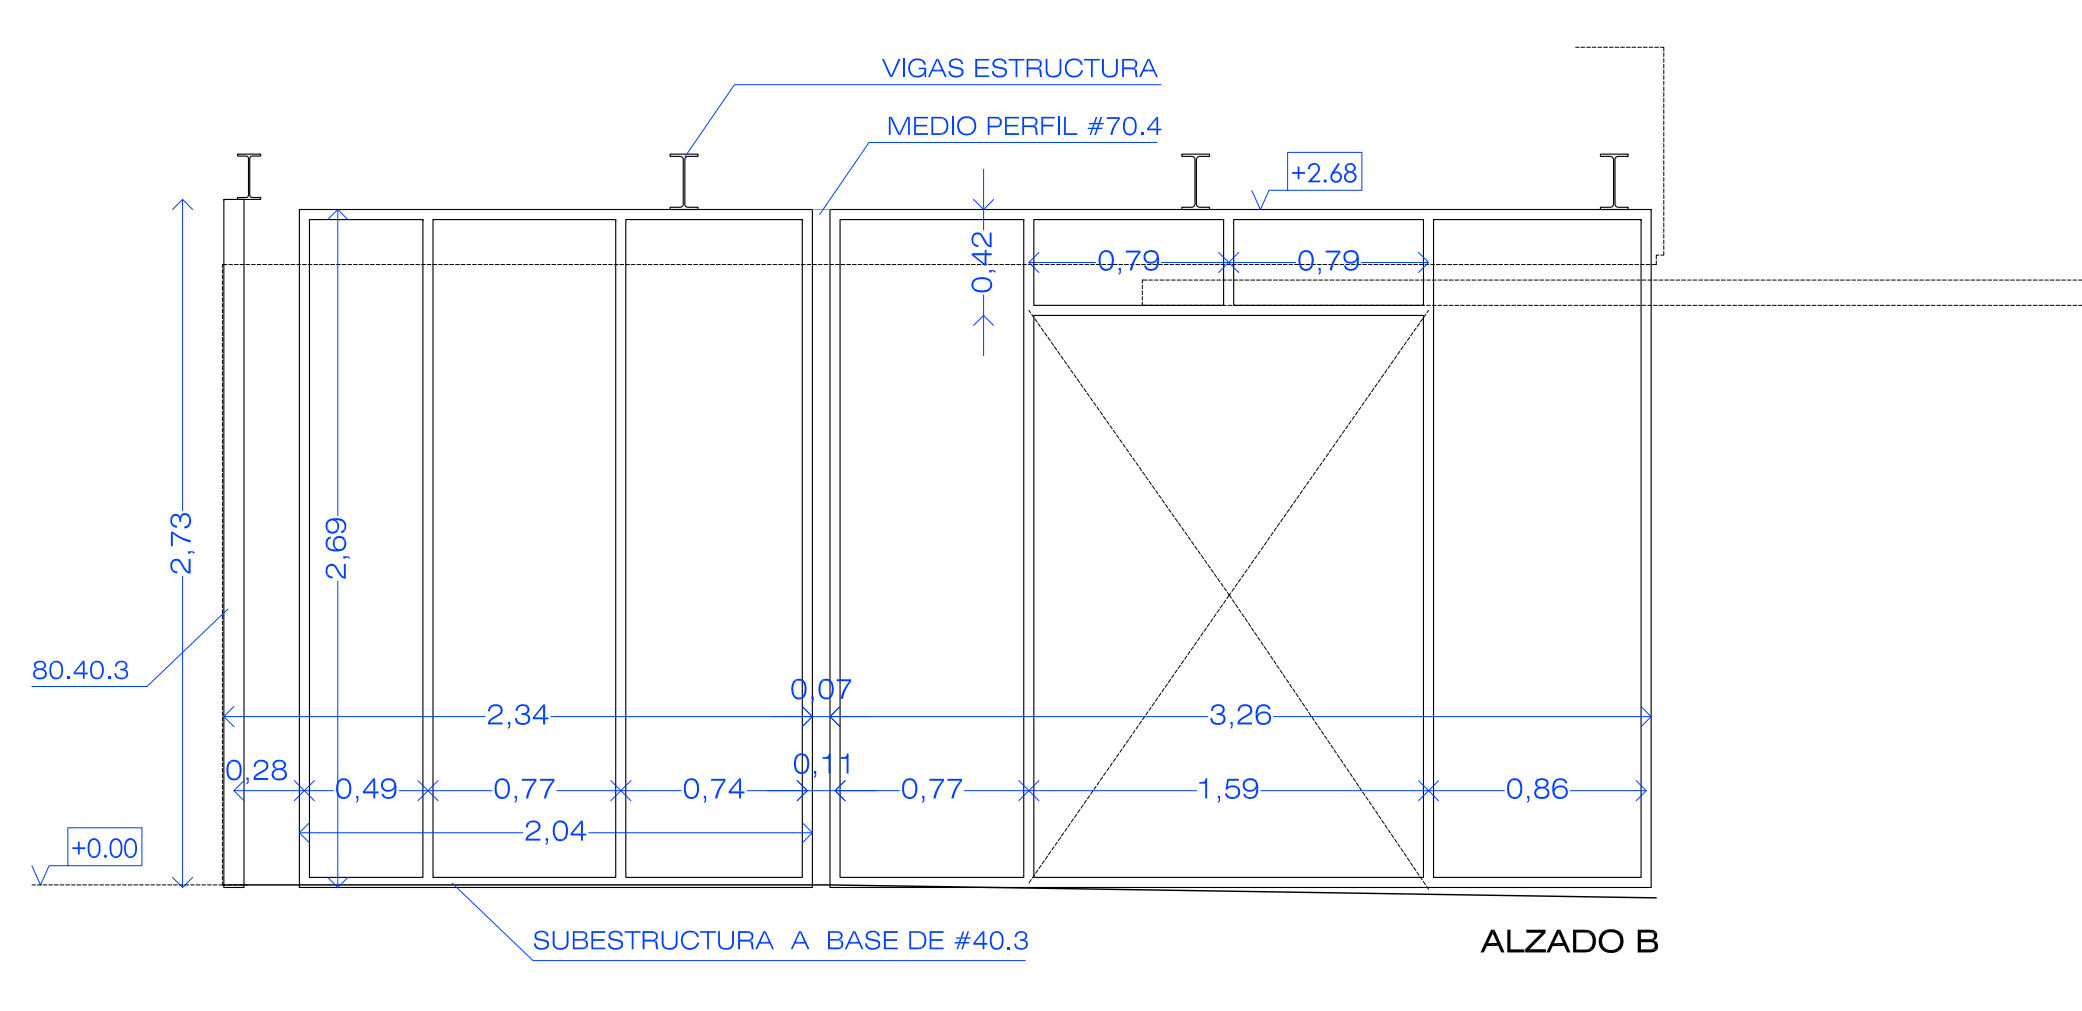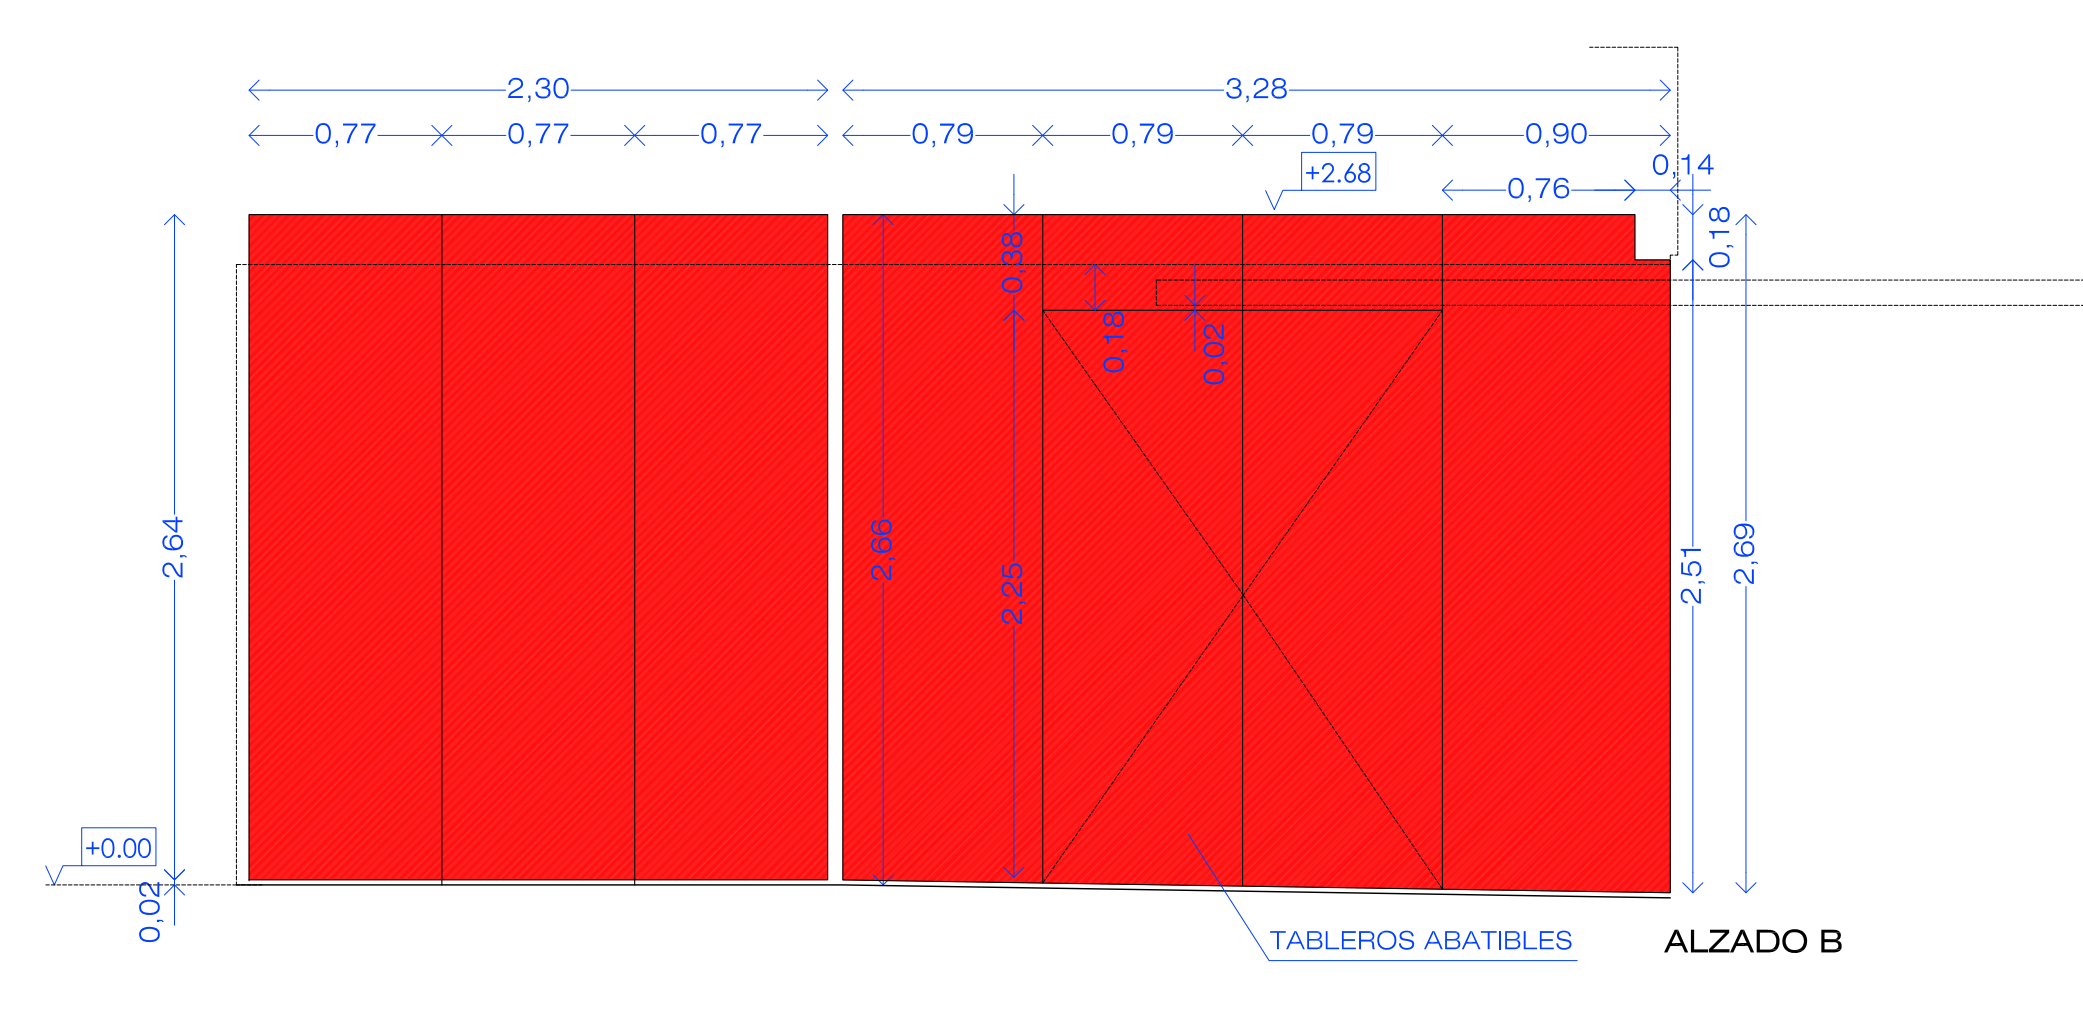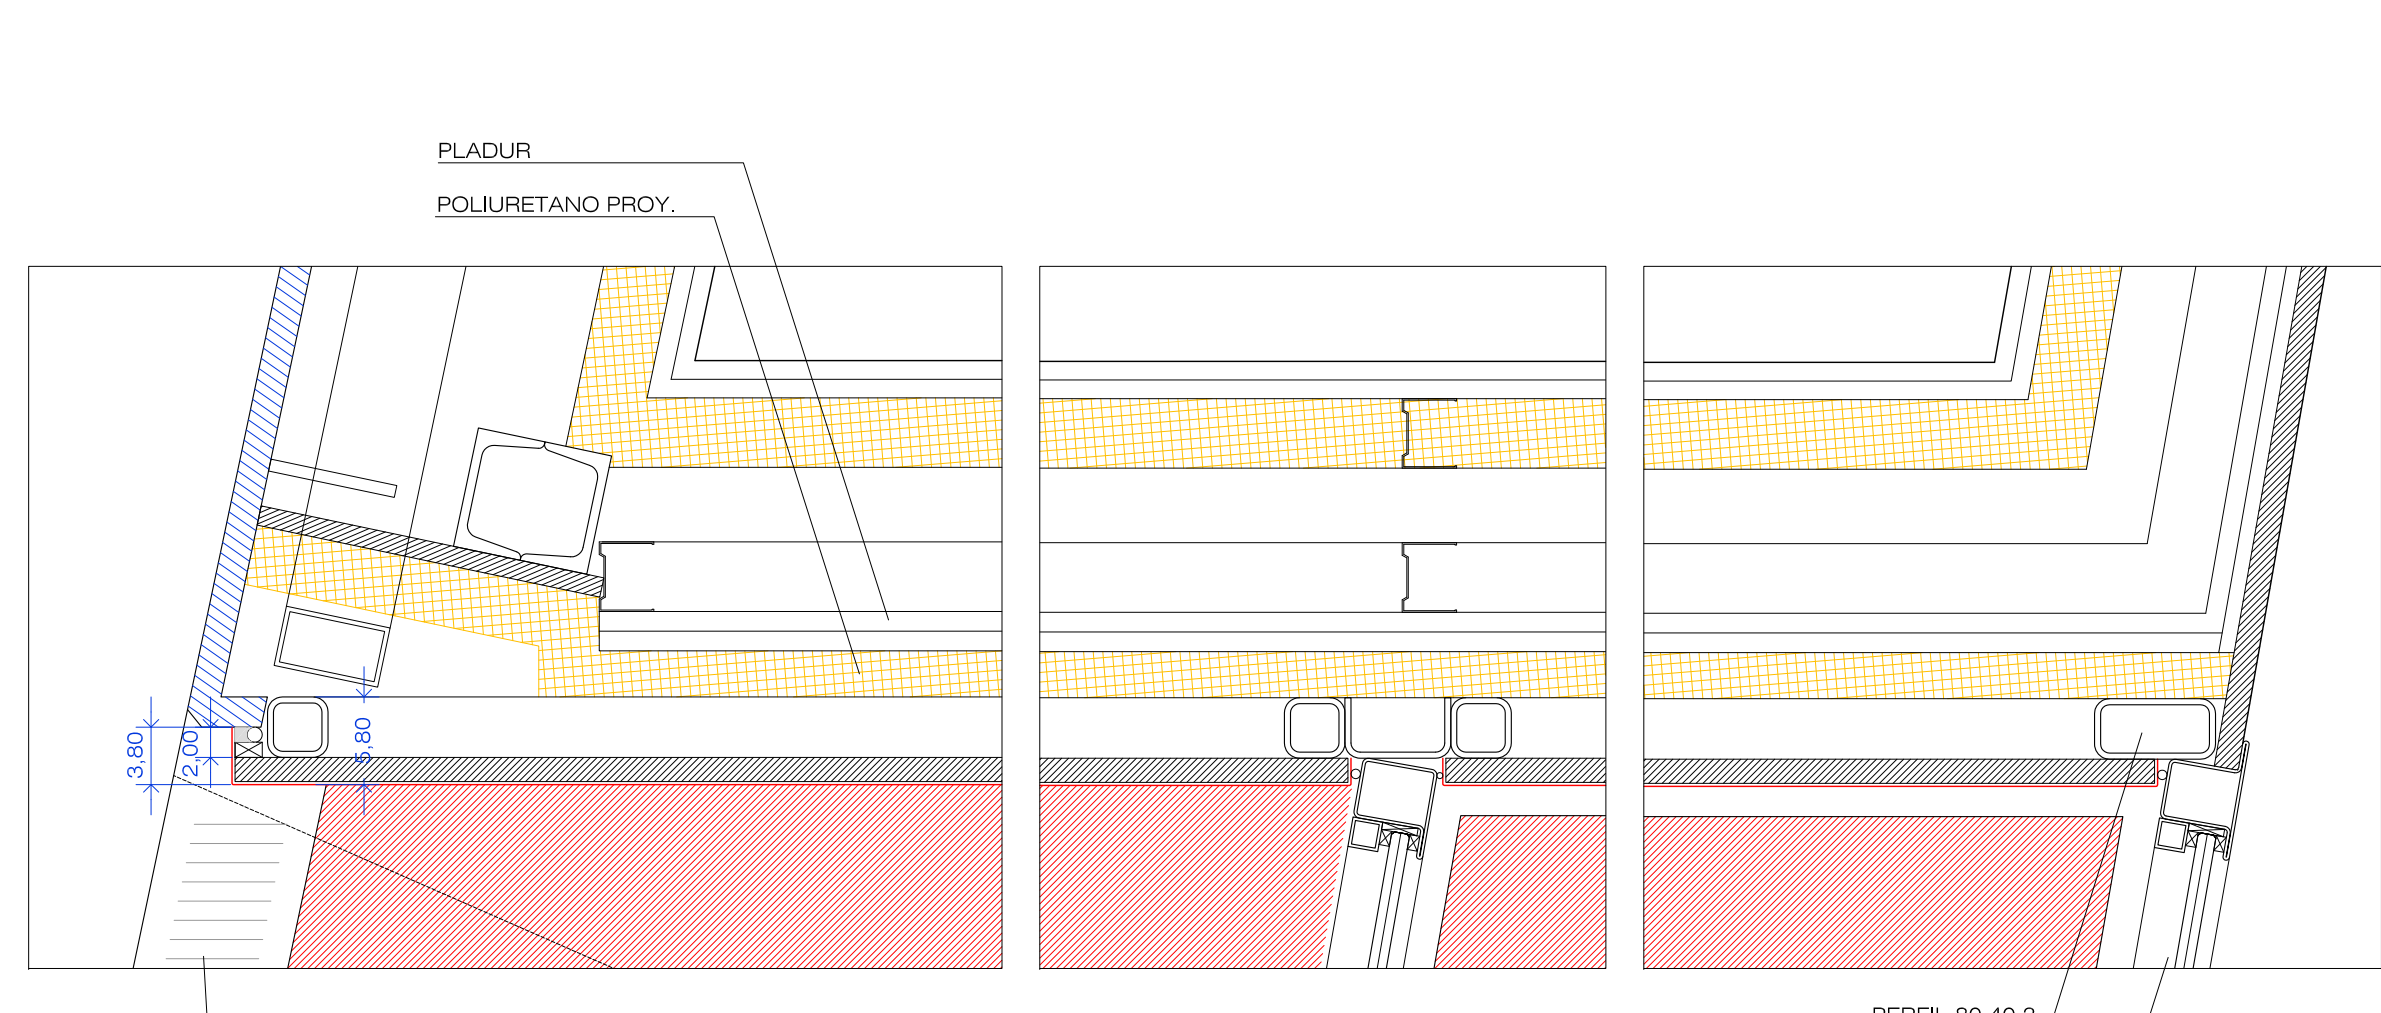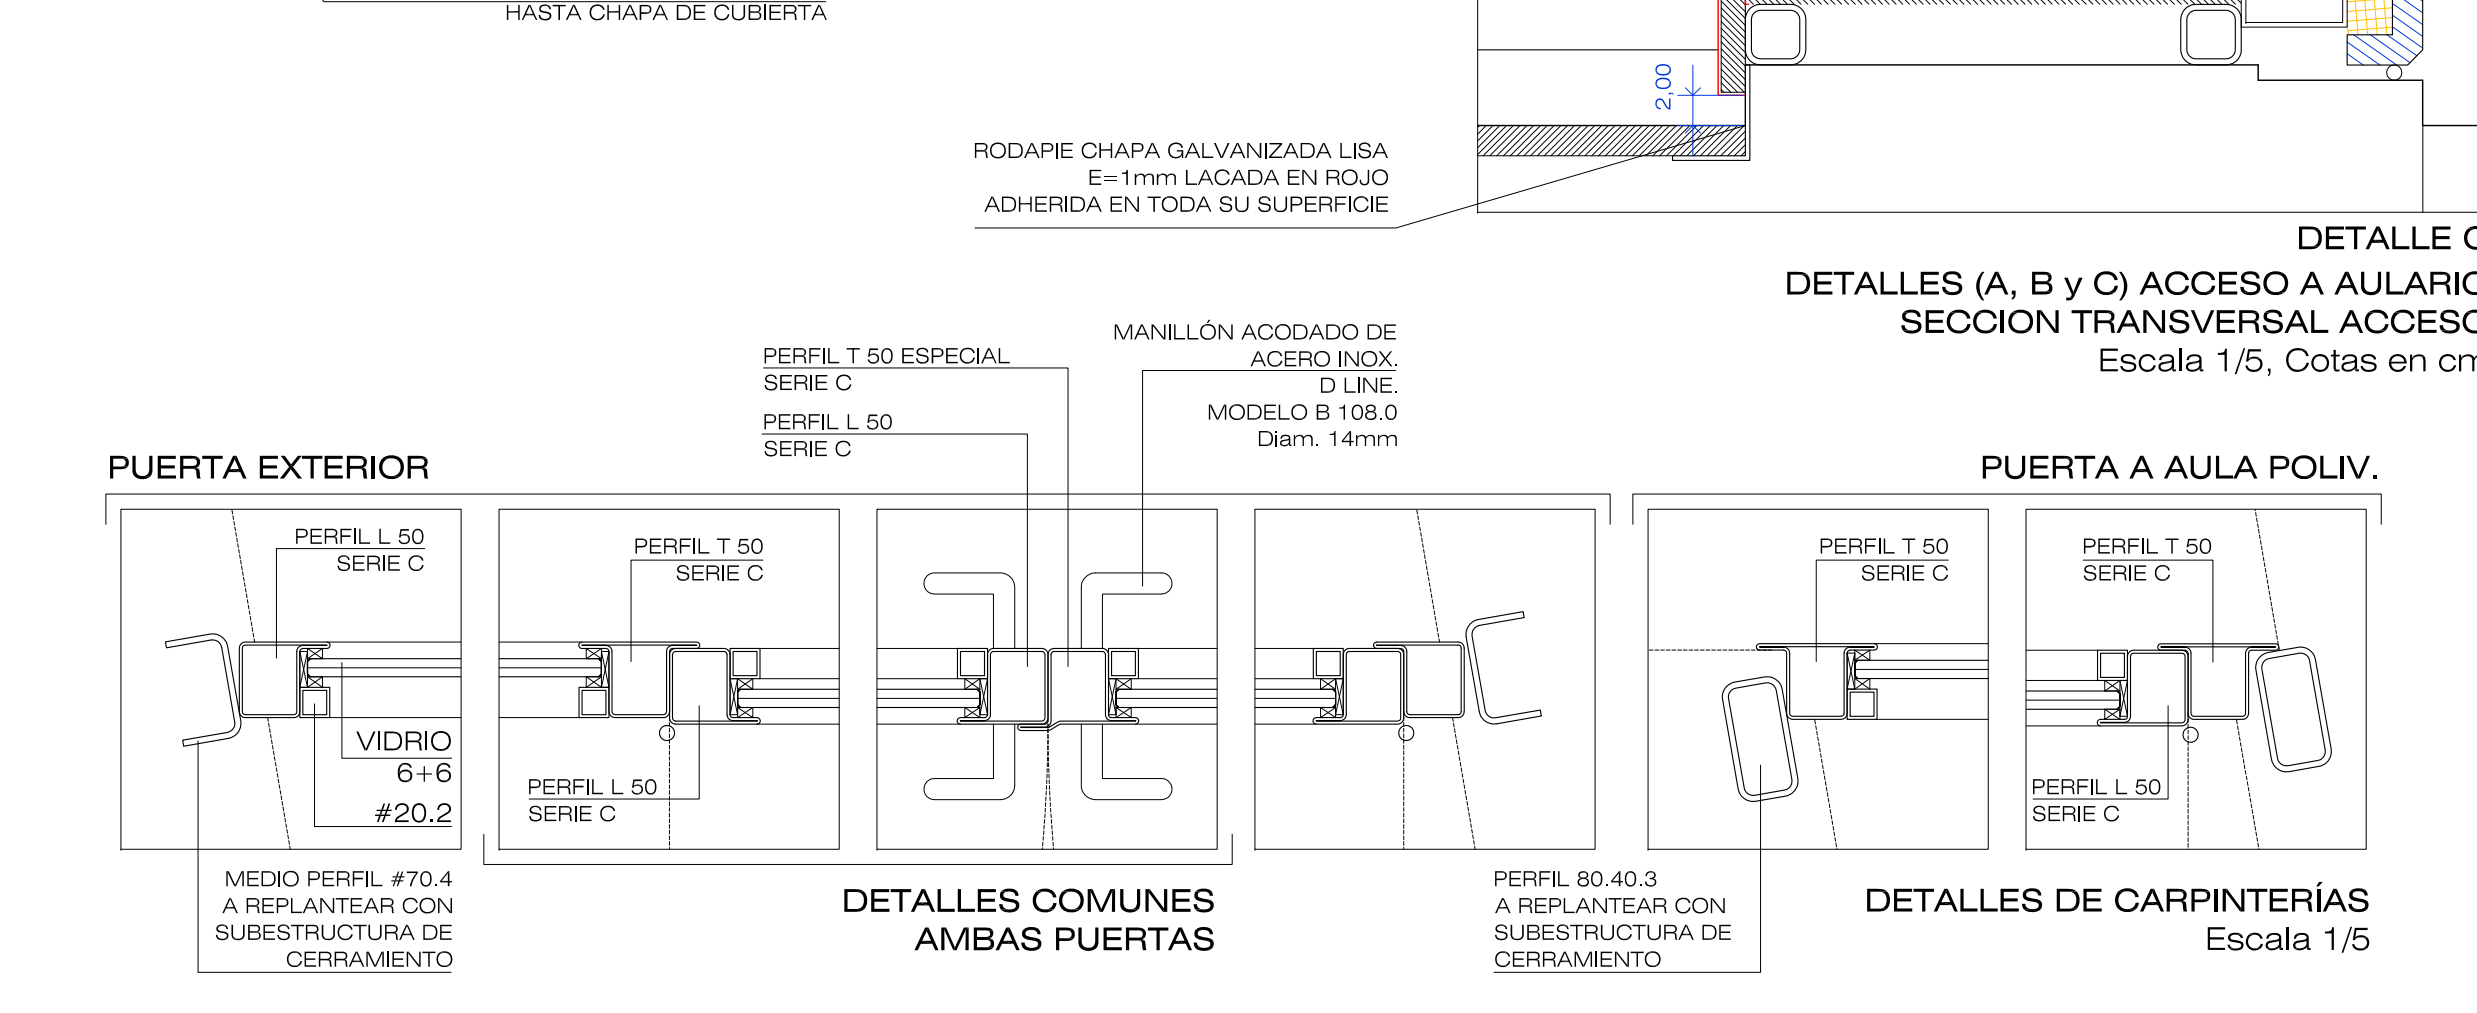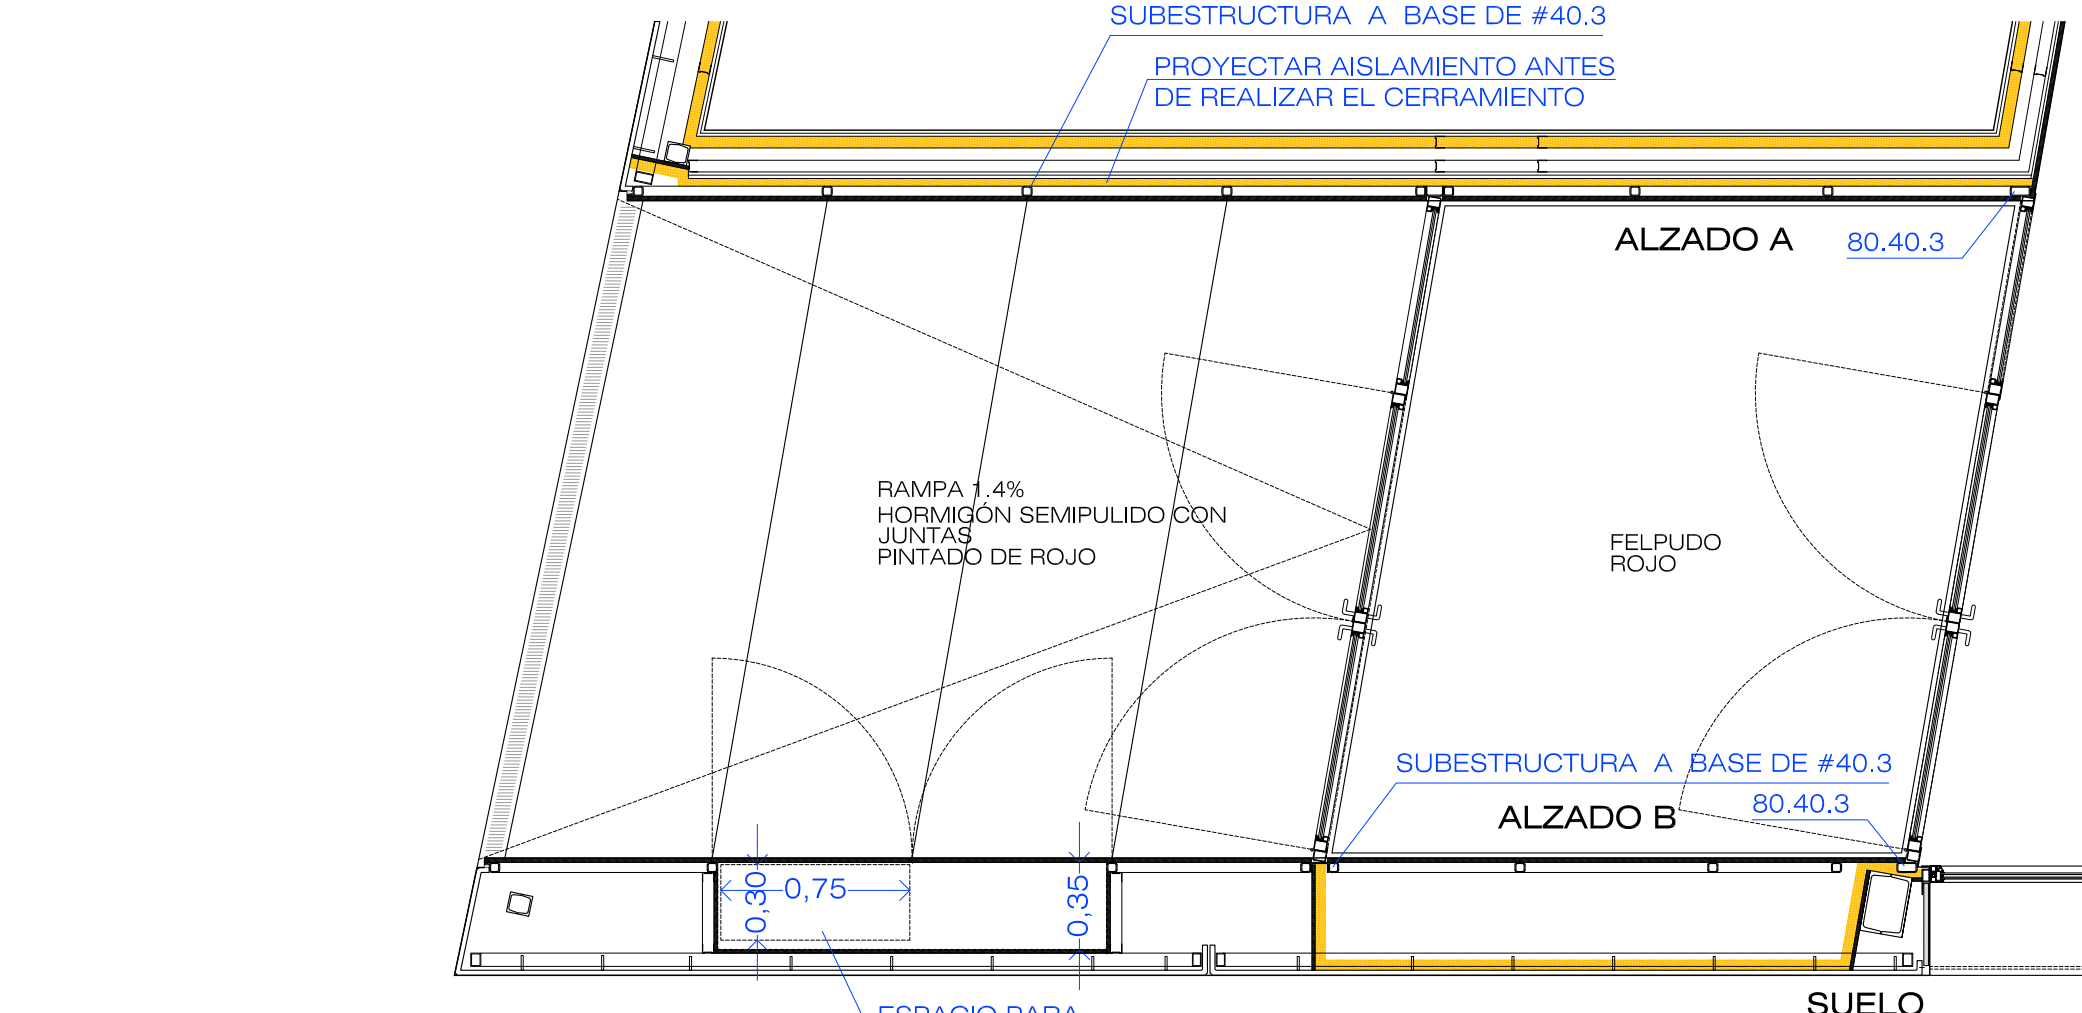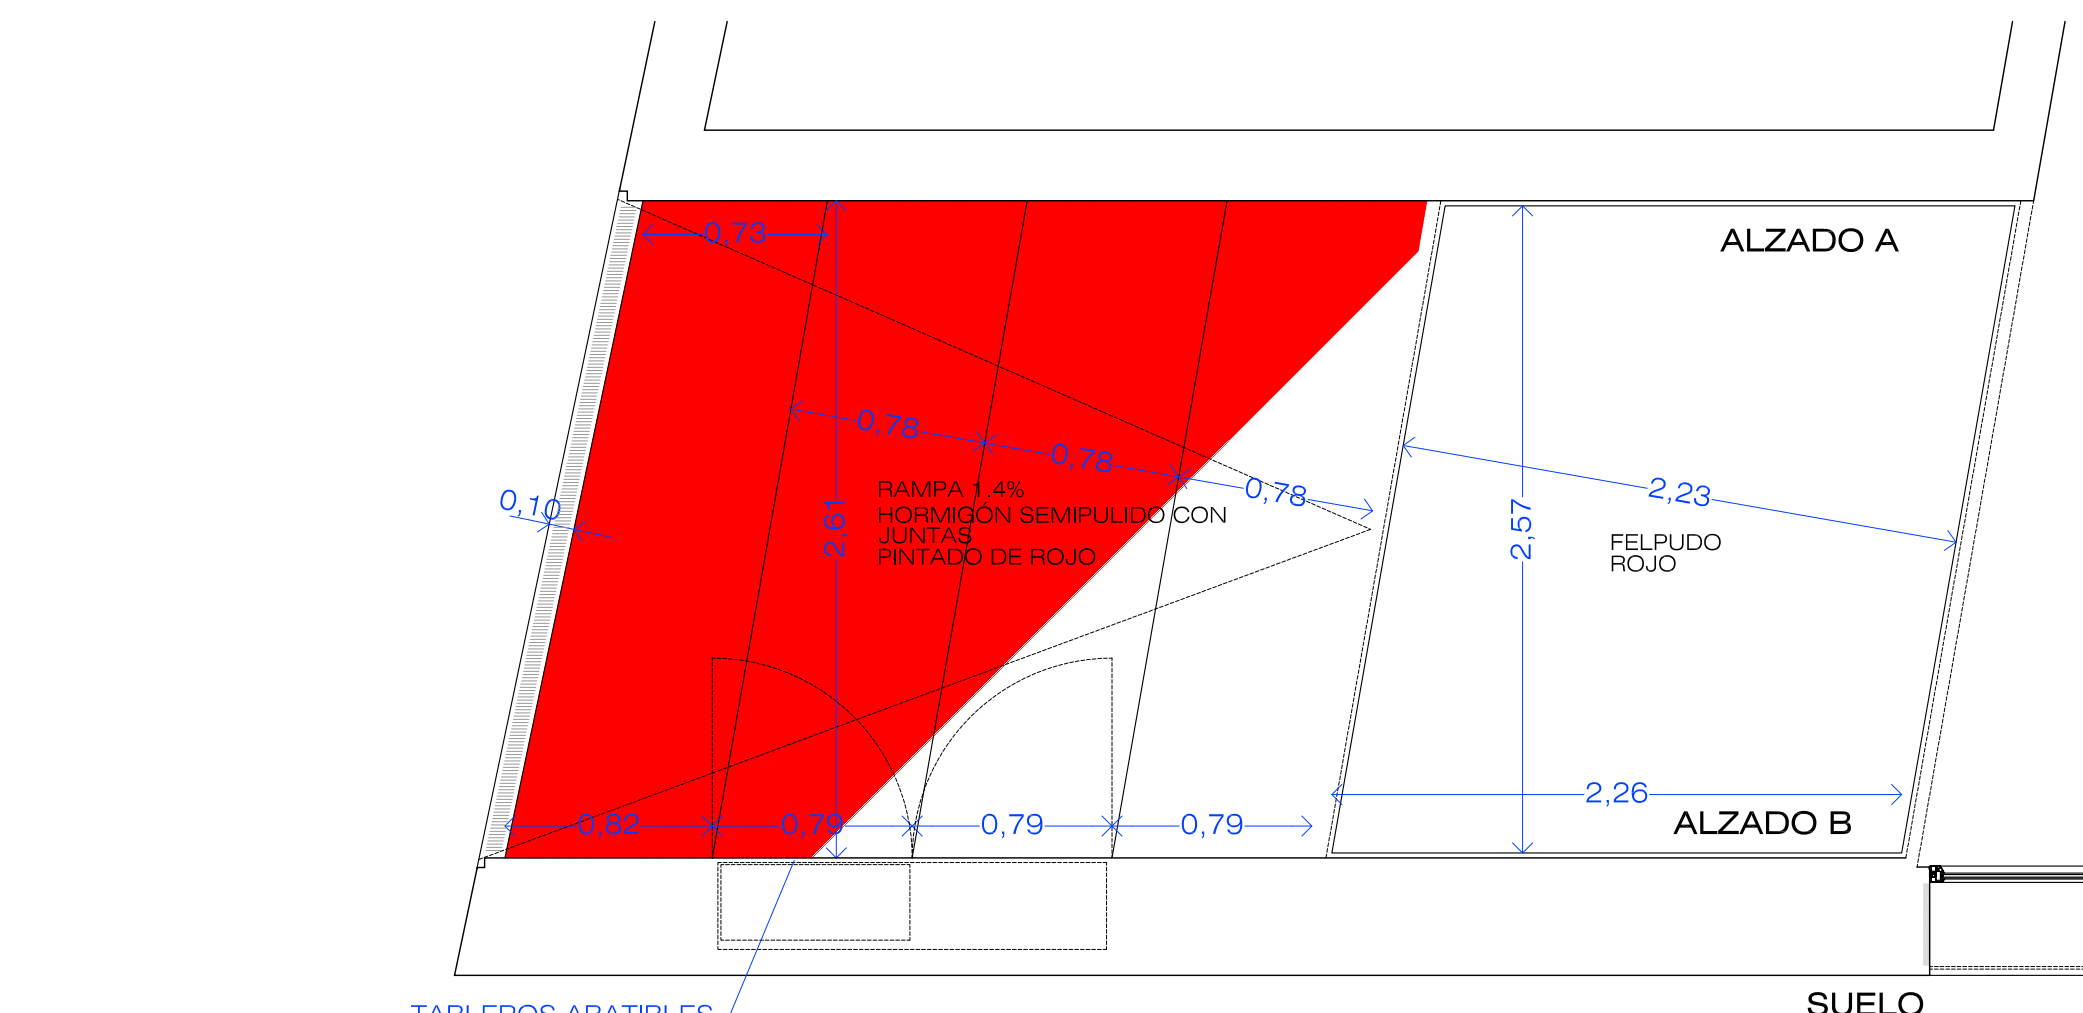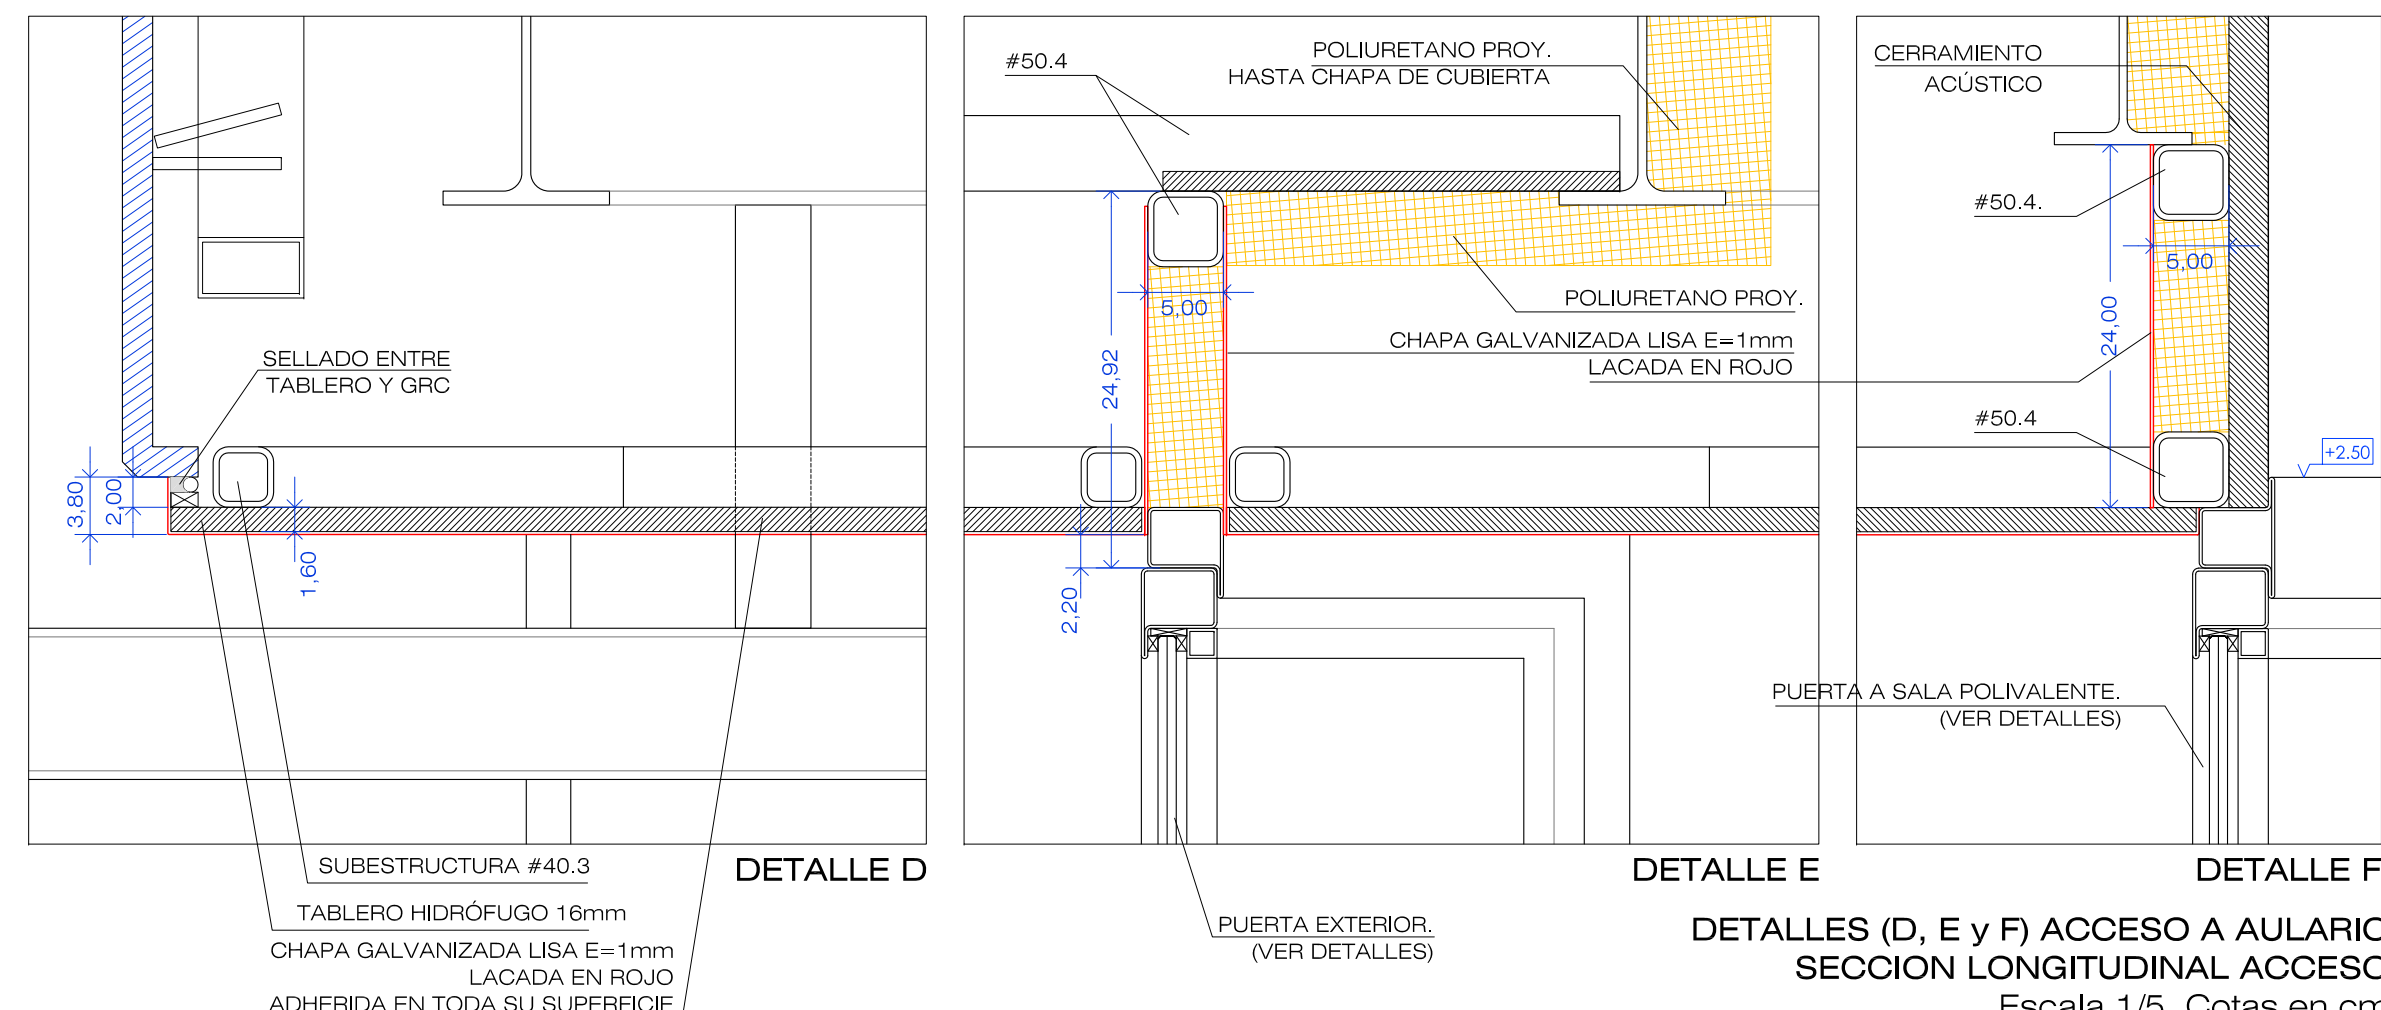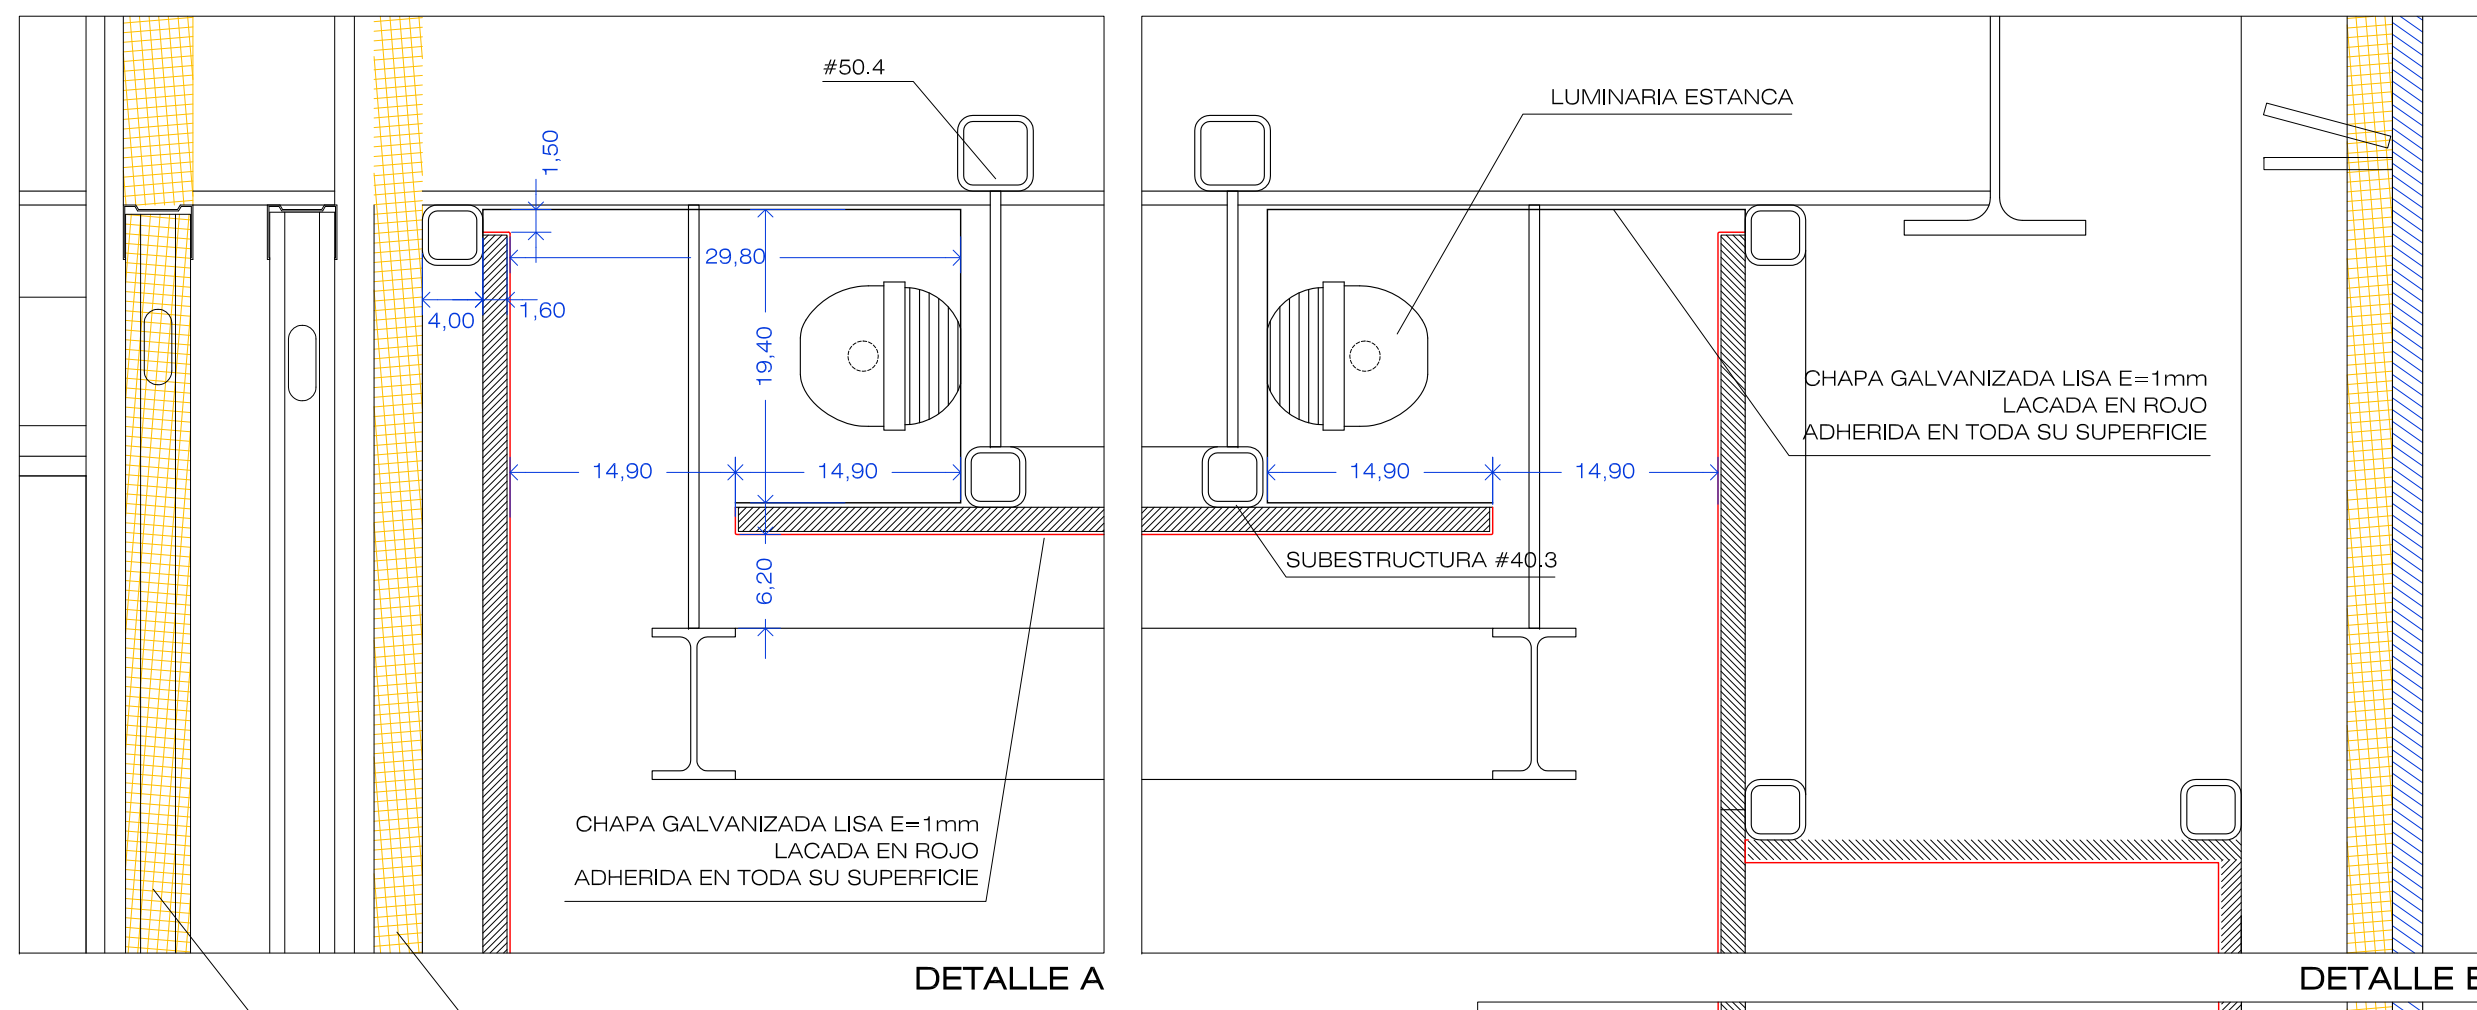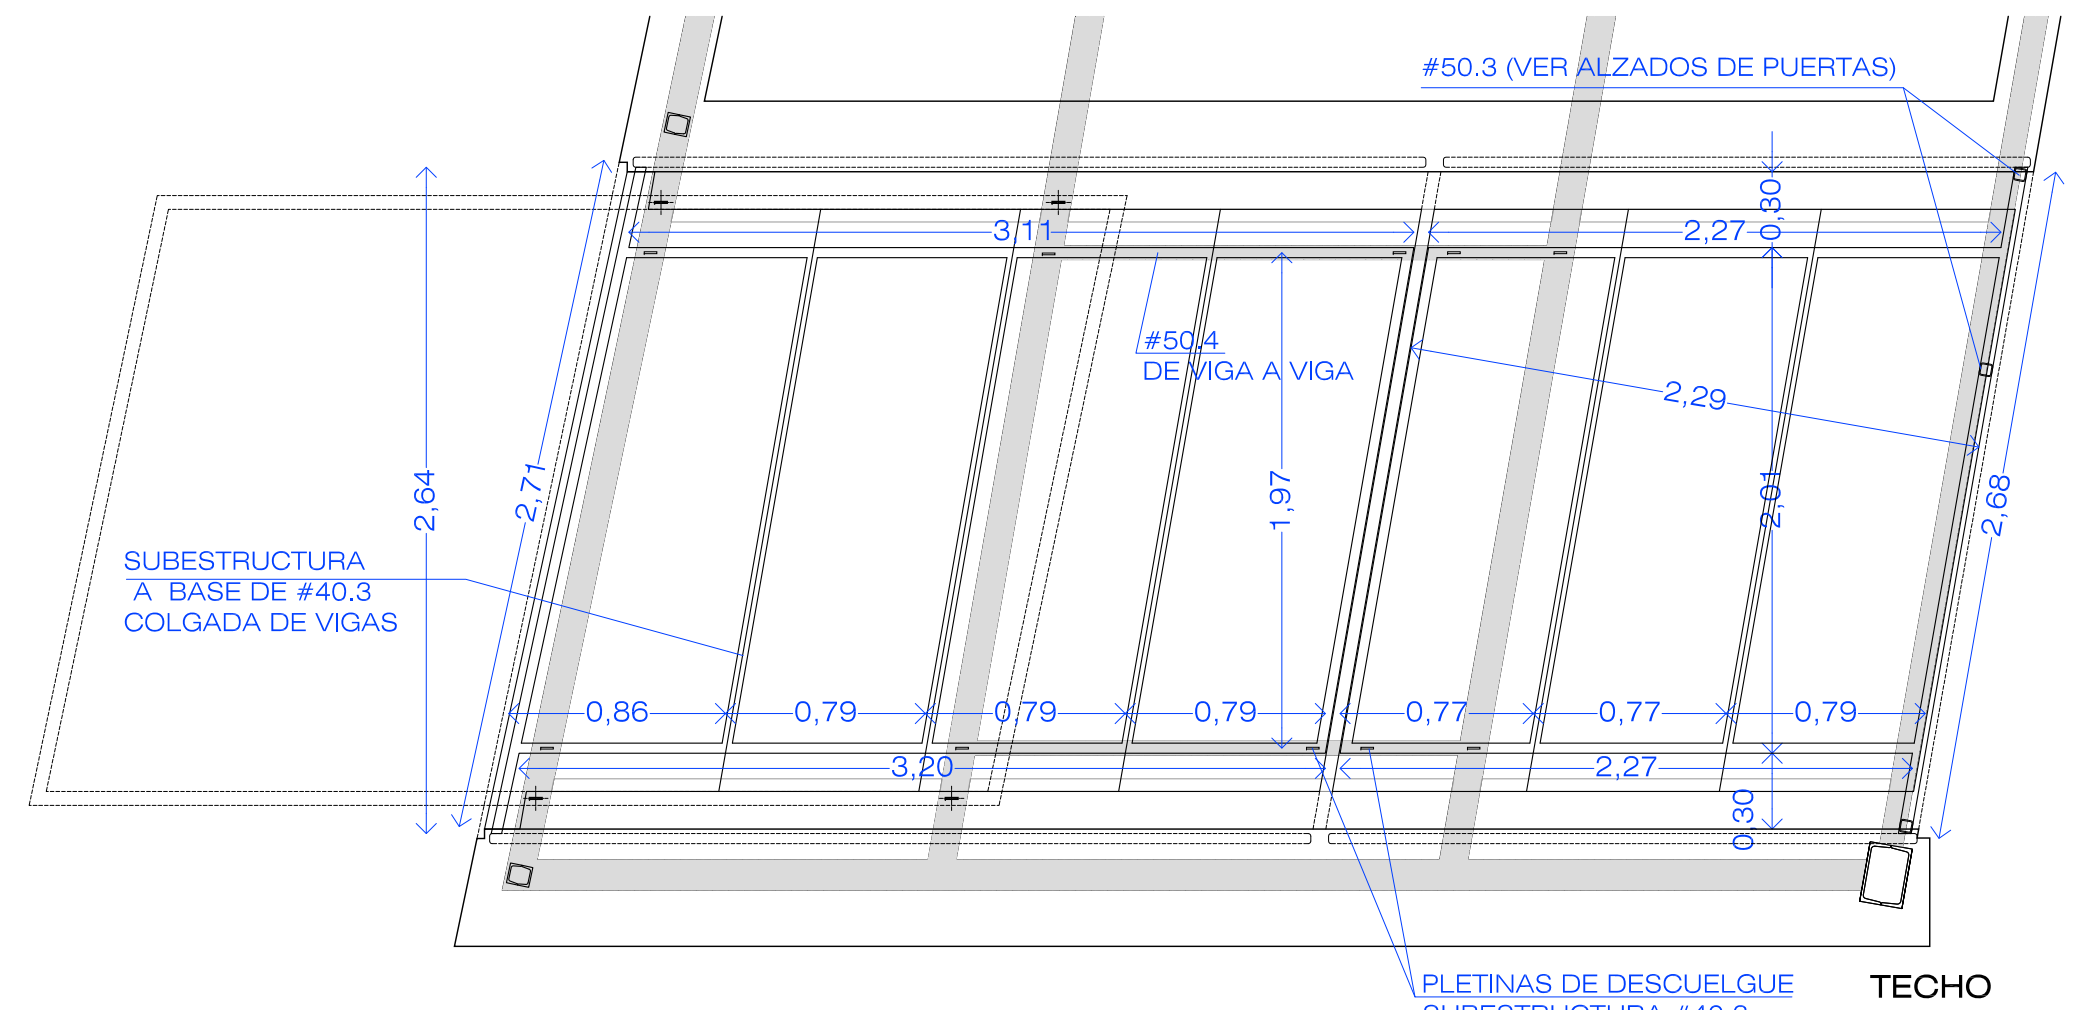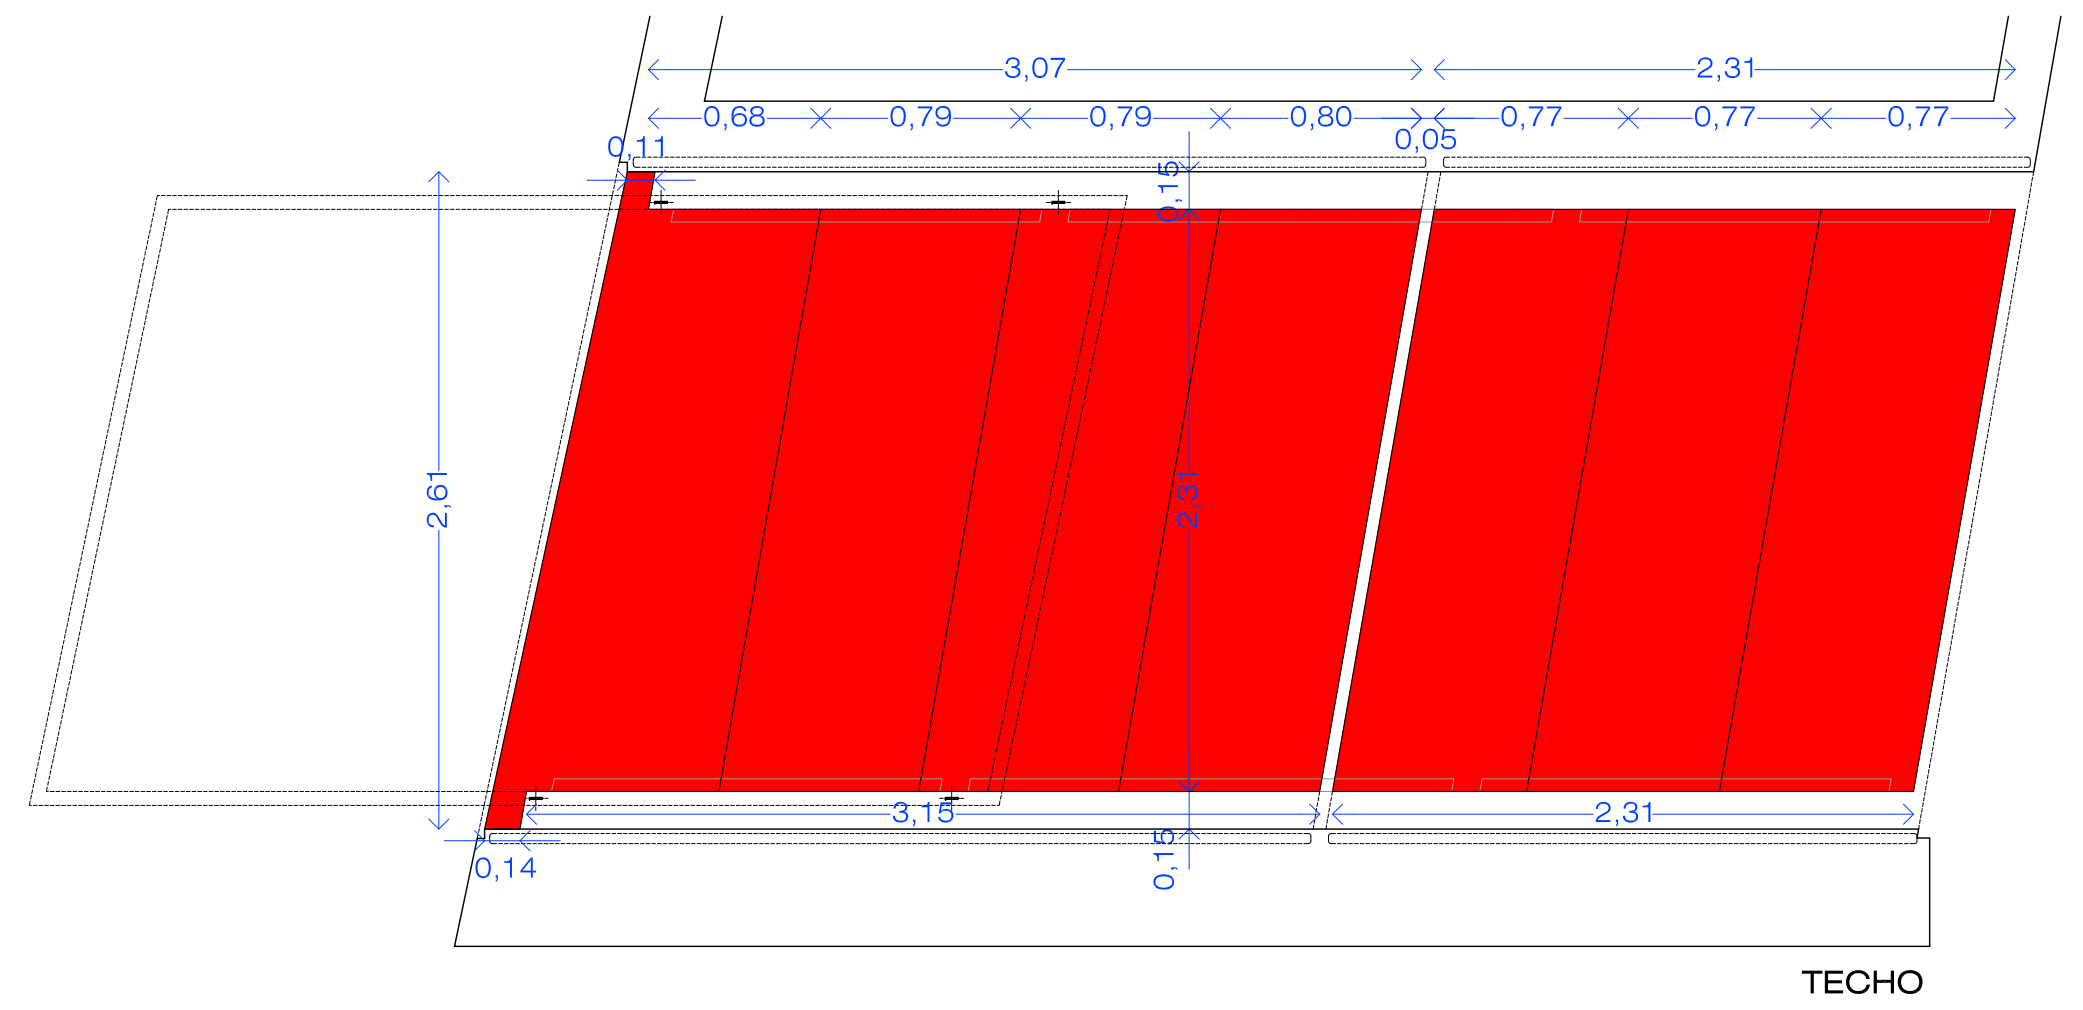

DESPIECE ACABADO ACCESO A AULARIO
Escala 1/30, Cotas en m

SUBESTRUCTURA PARA ACABADO ACCESO A AULARIO
Escala 1/30, Cotas en m

SECCIONES LONGITUDINAL Y TRANSVERSAL ACCESO A AULARIO
LOCALIZACION DE AISLAMIENTO
Escala 1/30

NOTA: PARA DEFINIR COLORES VER PLANO A 31
TODAS LAS MEDIDAS SE COMPROBARÁN EN OBRA

SUSTITUYE A:	FECHA:
SUSTITUYE A:	FECHA:
SUSTITUYE A:	FECHA:
SUSTITUYE A:	FECHA:
PROYECTO BÁSICO Y DE EJECUCIÓN: AULARIO DE ED. INFANTIL 9 UDS. Y PABELLÓN POLIDEPORTIVO C.P. PABLO IGLESÍAS TALAVEIRA DE LA REINA (TOLEDO)	
D13	ACCESO A AULARIO Plantas, secciones y detalles
1/30 - 1/5	ARQUITECTO: RODRIGO MUÑOZ GARCÍA
JULIO 2010	planta 30 arquitectos