




PLANTA DE SITUACIÓN
ESCALA 1/500

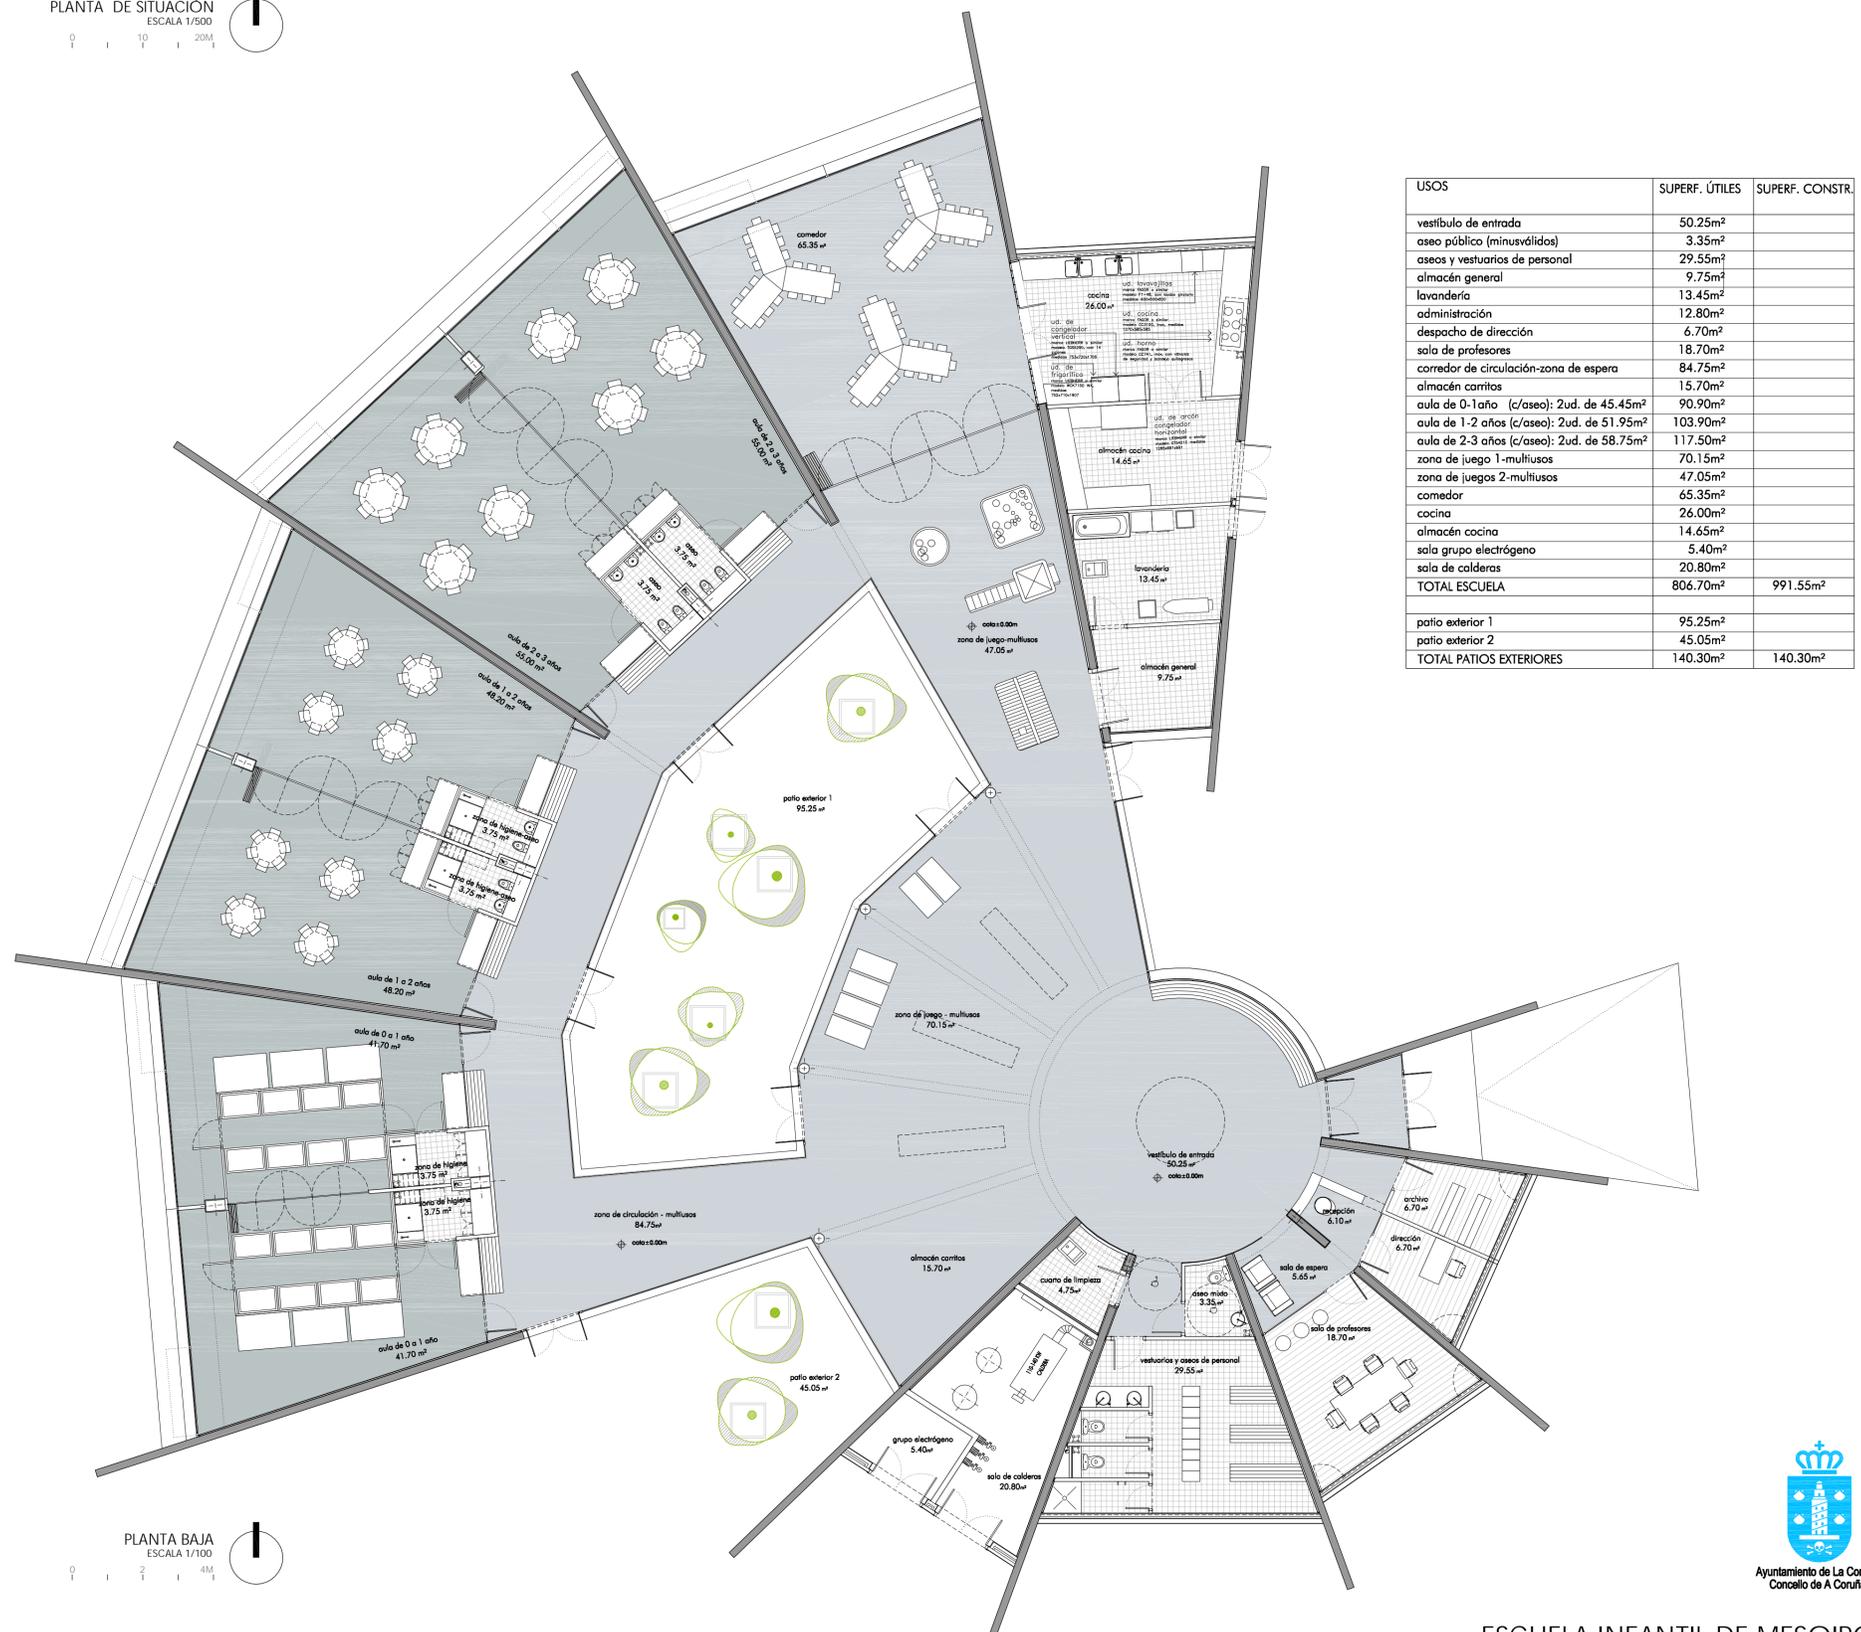


PLANTA BAJA
ESCALA 1/100






ALZADO SUROESTE

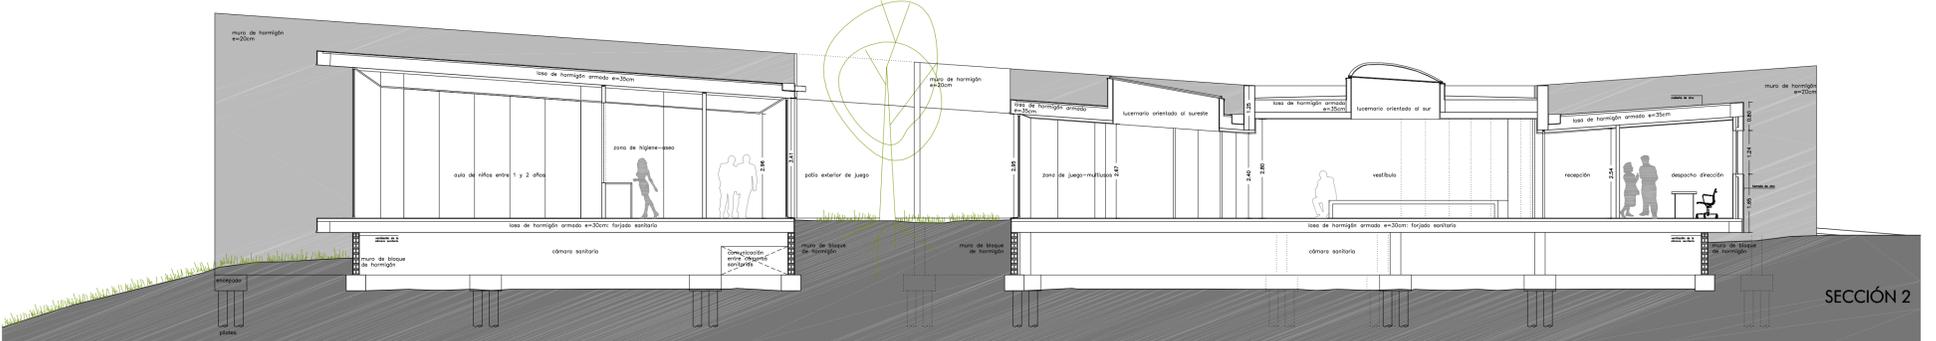

SECCIÓN 2

SECCIÓN LONGITUDINAL
ESCALA 1/100

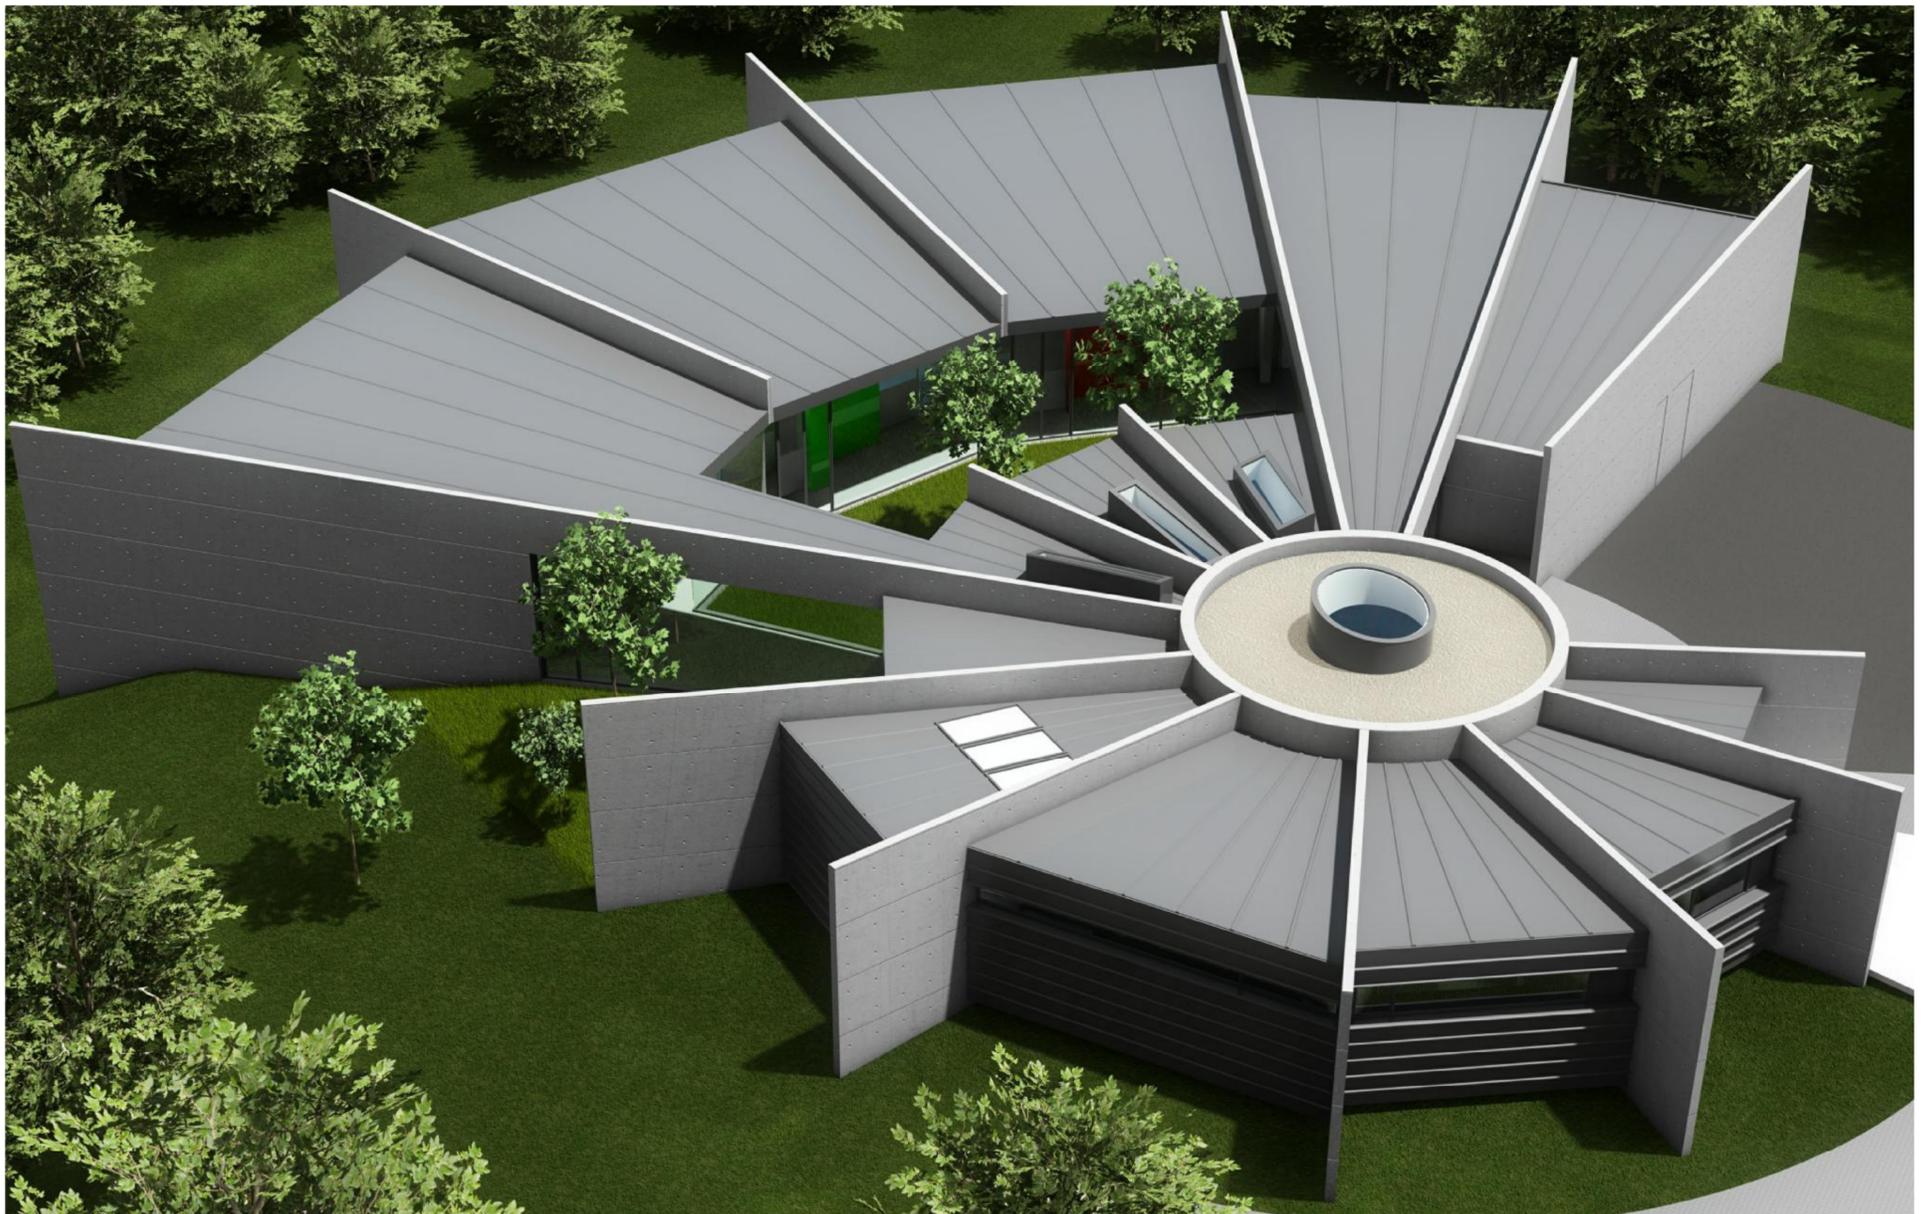

VISTA AÉREA



ALZADO NORESTE



Ayuntamiento de La Coruña
Concello de A Coruña

ESCUELA INFANTIL DE MESOIRO
ÓSCAR PEDRÓS FERNÁNDEZ