

El proyecto se centra en devolver al Cabanyal su patrimonio vernáculo que ha ido desapareciendo a lo largo de los años.






El Cabanyal es uno de los barrios más emblemáticos de la ciudad de Valencia, nacido como un barrio de pescadores, tiene como arquitectura autóctona la barraca pesquera, una construcción humilde con materiales oriundos, que representan una de las construcciones mas icónicas de la cultura valenciana.

Este barrio, pese a la importancia que tuvo en su época, ha ido degradándose, convirtiéndose en un barrio lleno de edificaciones en estado ruinoso, comercios abandonados y tapiados, solares vacíos y sobre todo, falto de las edificaciones que constituyen su nacimiento y generaron su topónimo, las barracas.




REBARCAR es una iniciativa que crea un sistema de fácil construcción y reproducción cuyo objetivo es ensalzar el Cabanyal mediante la construcción de barracas reinterpretadas que respeten las proporciones y organización de la barraca original, creando distintas dotaciones que sirvan al barrio y a la ciudad.

Esto significará una revitalización urbana, generando vida de barrio, así como creando una conexión cultural y emocional con el pasado para rendir homenaje a la historia del Cabanyal.

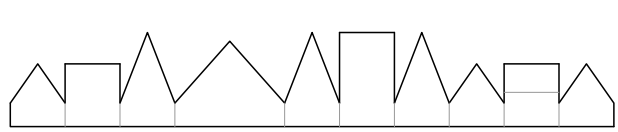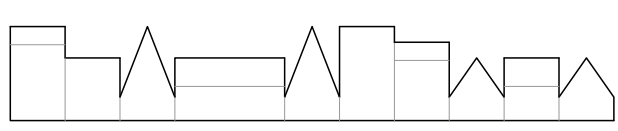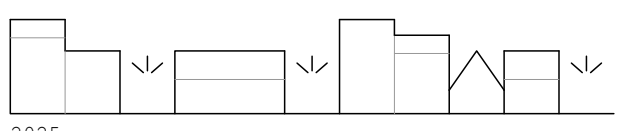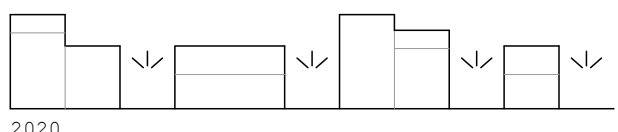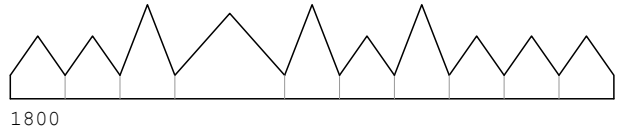


Pese a que se esté desarrollando, en este caso, una cafetería, **REBARRACAR** busca tener un impacto a mayor escala e ir repoblando los solares vacíos del barrio, ir cosiendo estas heridas infringidas a la trama urbana para recuperar el alzado original de las calles del Cabanyal, pero sin olvidar las imperfecciones y cicatrices del pasado, es por eso que las medianeras, ahora al desnudo y llenas de arte urbano se mantendrán como prueba viviente de lo que el solar una vez fue y decorando el interior de los espacios generados por la barraca, volviendo al origen mediante una reinterpretación actual.

Así mismo, la tipología de la planta funciona bien adaptándose a los diferentes requerimientos, una banda programática lateral recoge todos los servicios mientras que se deja el resto a la actividad y el paso. Esta organización se adapta positivamente a distintos usos de escala de barrio, como es el caso de bares, cafeterías, librerías, carnicerías, etc... la versatilidad del espacio permite un sinfín de usos modificando, incluso, las dimensiones de la barraca.

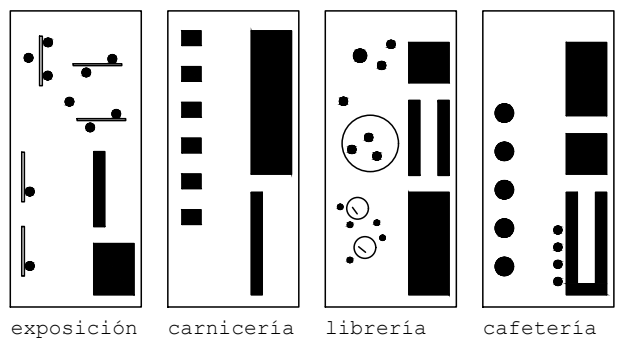


Emplazamiento
Escala 1:1100

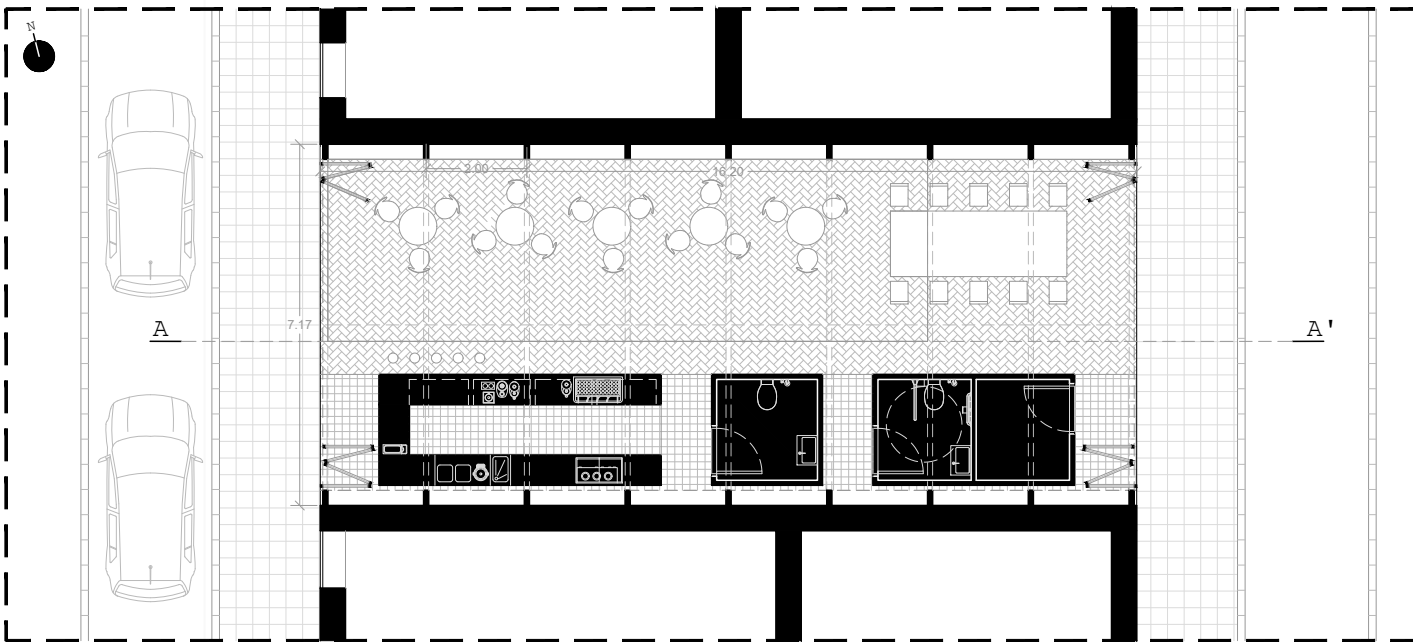


Planta baja
Escala 1:150



Alzado oeste
Escala 1:150

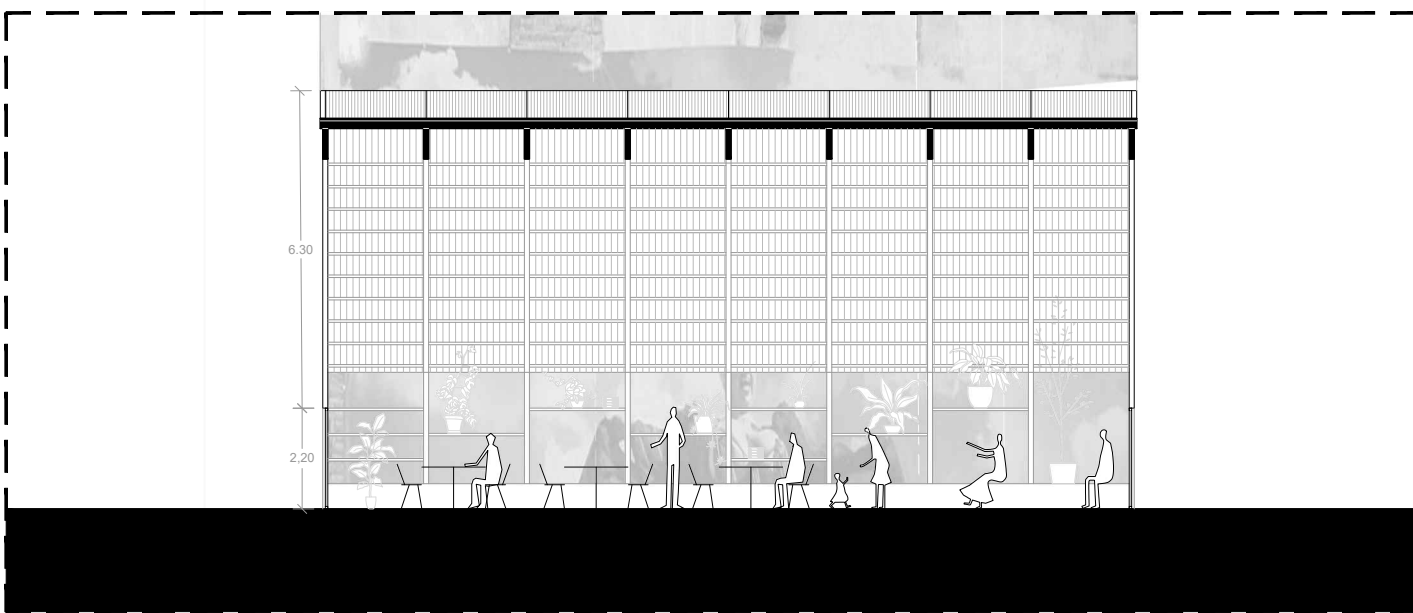

Alzado oeste
Escala 1:150

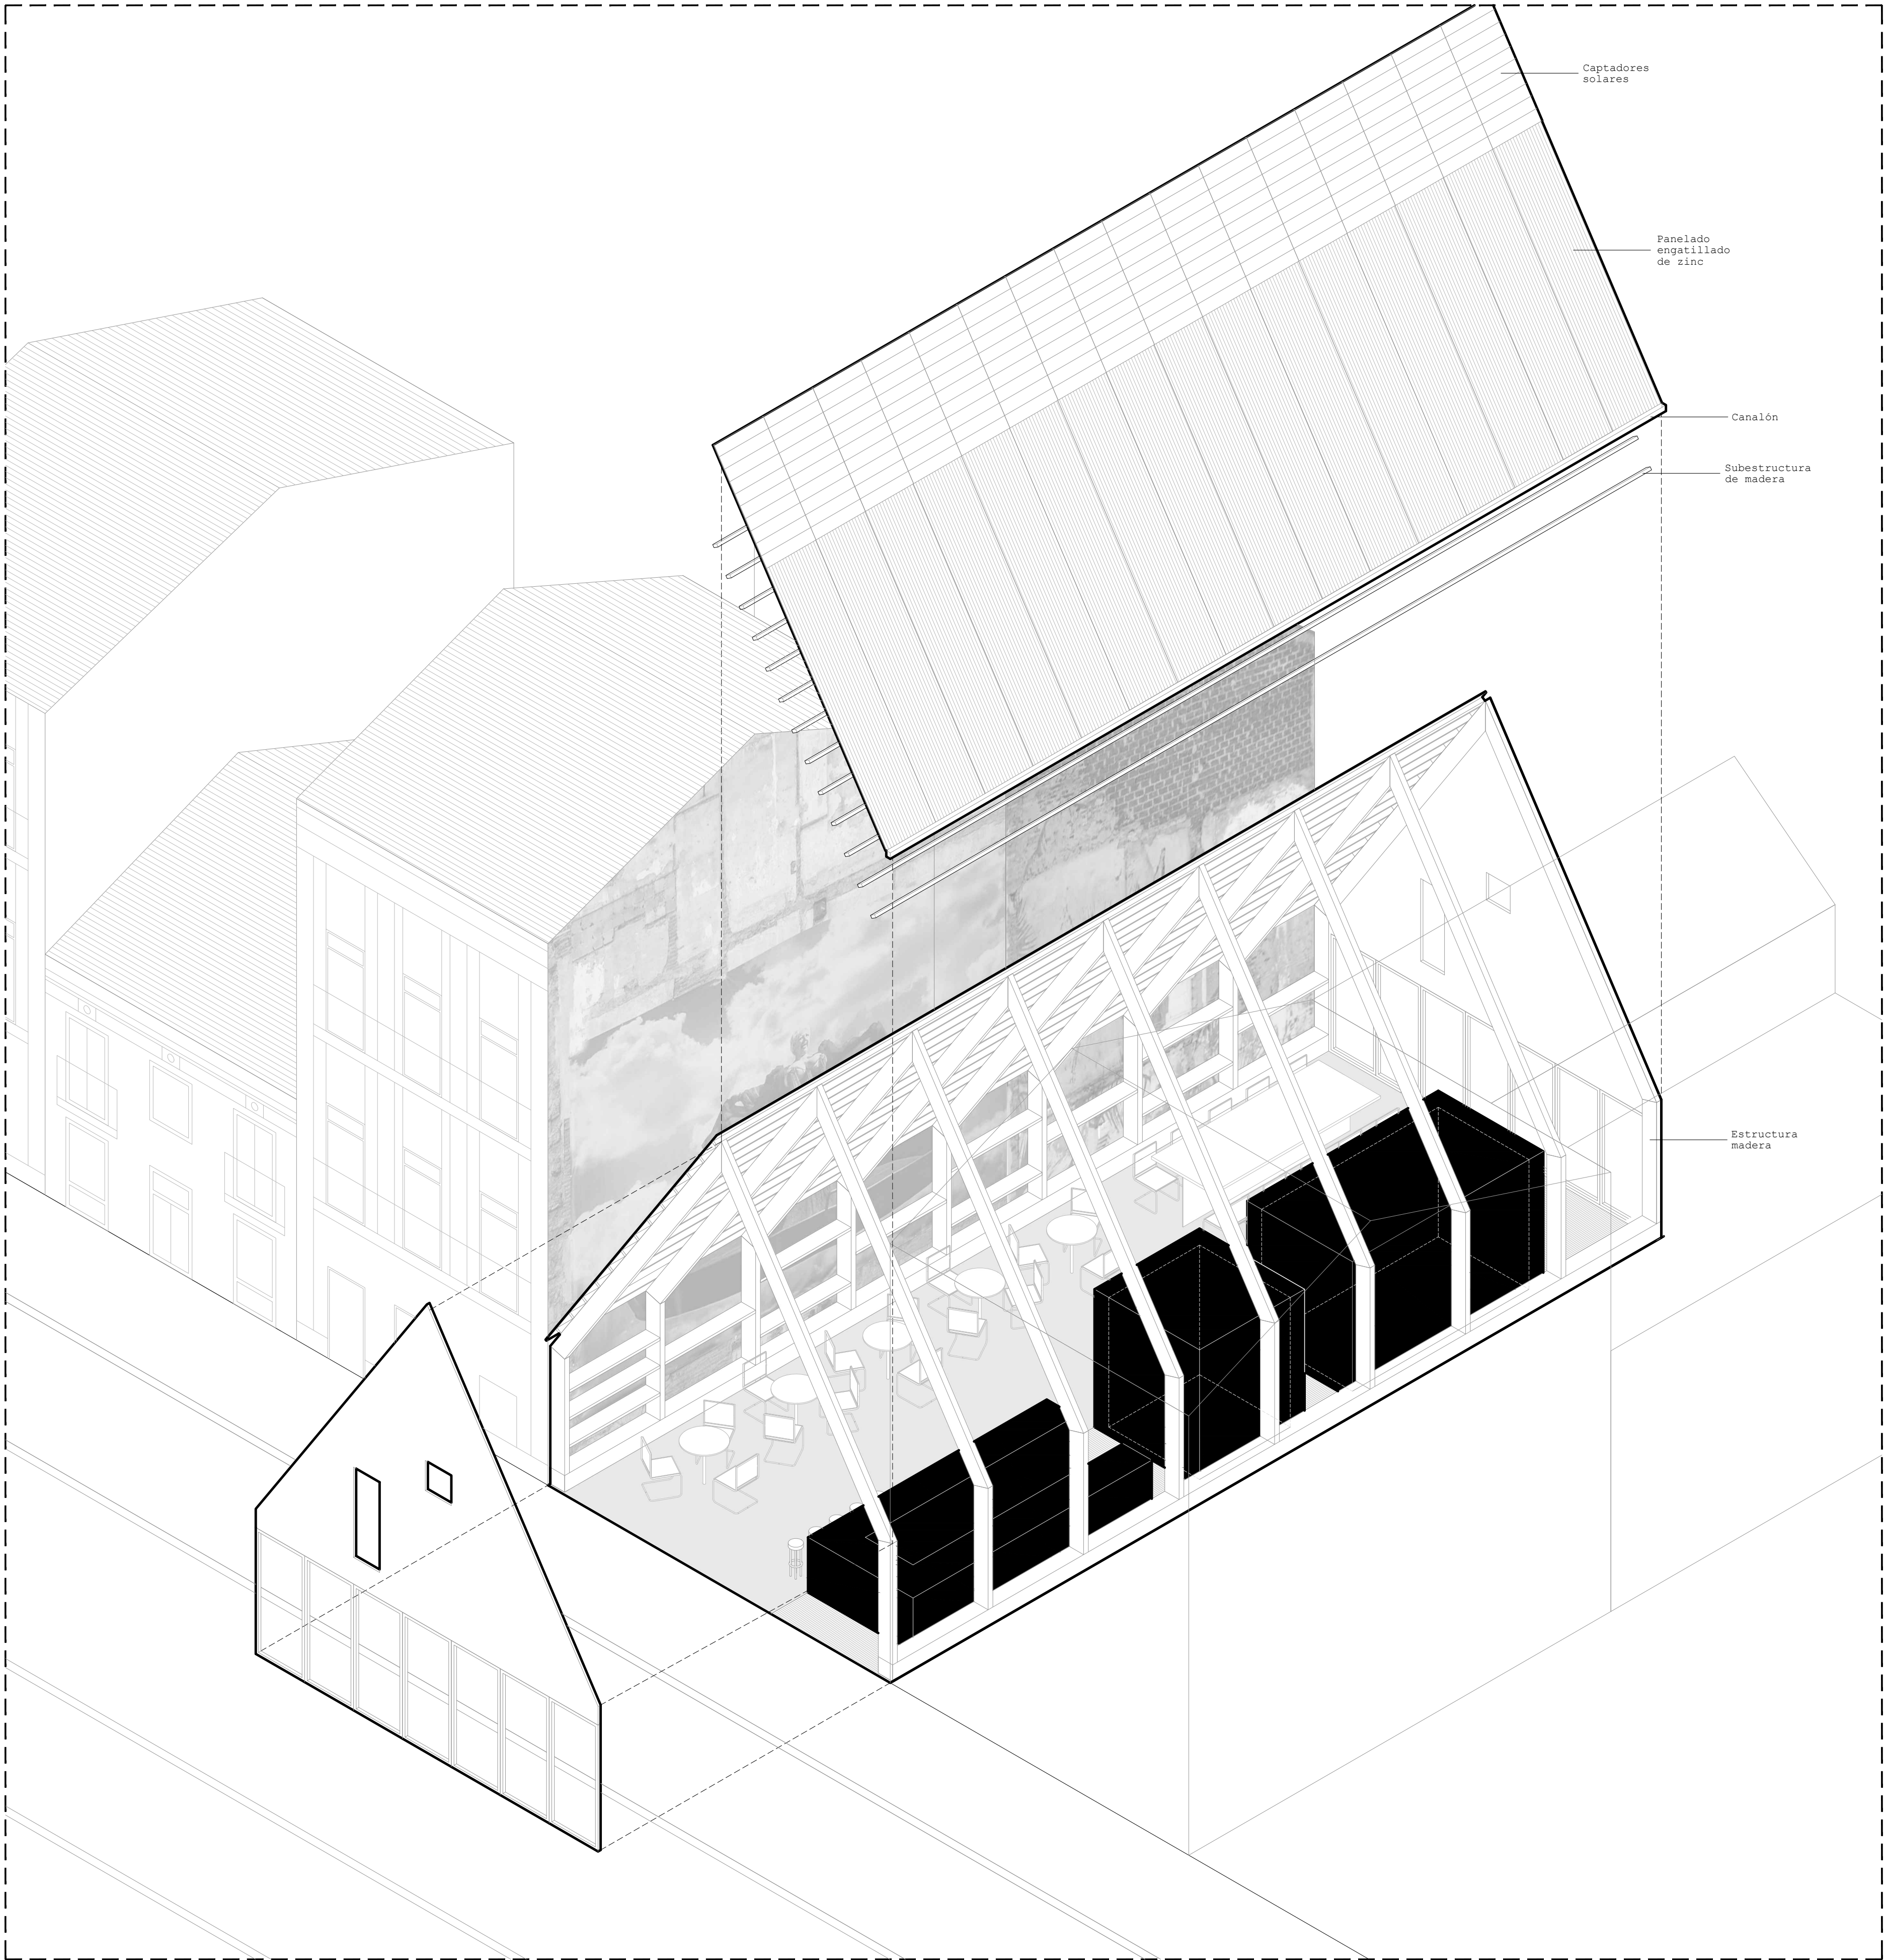

Axonometría
Escala 1:150