


# PABELLONES DE FIN DE SEMANA

Cumplimentando el programa requerido (34m<sup>2</sup>-136m<sup>3</sup> y 68 m<sup>2</sup>-408m<sup>3</sup>), se proponen dos Pabellones de fin de semana de programa abierto y mínimo, que consta de dormitorio, cuarto de baño, estar-cocina y mirador.

Los dos Pabellones se relacionan formalmente por su pertenencia a una serie de cilindros envolventes entre sí que conforman los espacios de acceso y relación y que culminan en dos áreas cerradas de similar geometría, no obstante, estas se enfrentan mediante la diferenciación del tipo de cubierta (esférica e inclinada) y la apertura mutua de sus espacios.


En cuanto a su implantación, los Pabellones se disponen en un espacio homogéneo, con apertura gradual en altura de sus vistas hacia el lago que determina la orientación del conjunto, esto se consigue sin renunciar al cierre de las penetraciones visuales próximas desde el exterior, para garantizar la privacidad en los espacios de estancia y de relación, cubiertos y no cubiertos.

Por último, se considera que el área cualificada del lago está situada al norte del conjunto, disponiendo los Pabellones sus vistas a la misma a través de grandes paramentos continuos y acristalados, así como desde los espacios exteriores de convivencia, mediante el descenso gradual de sus muros de cierre.

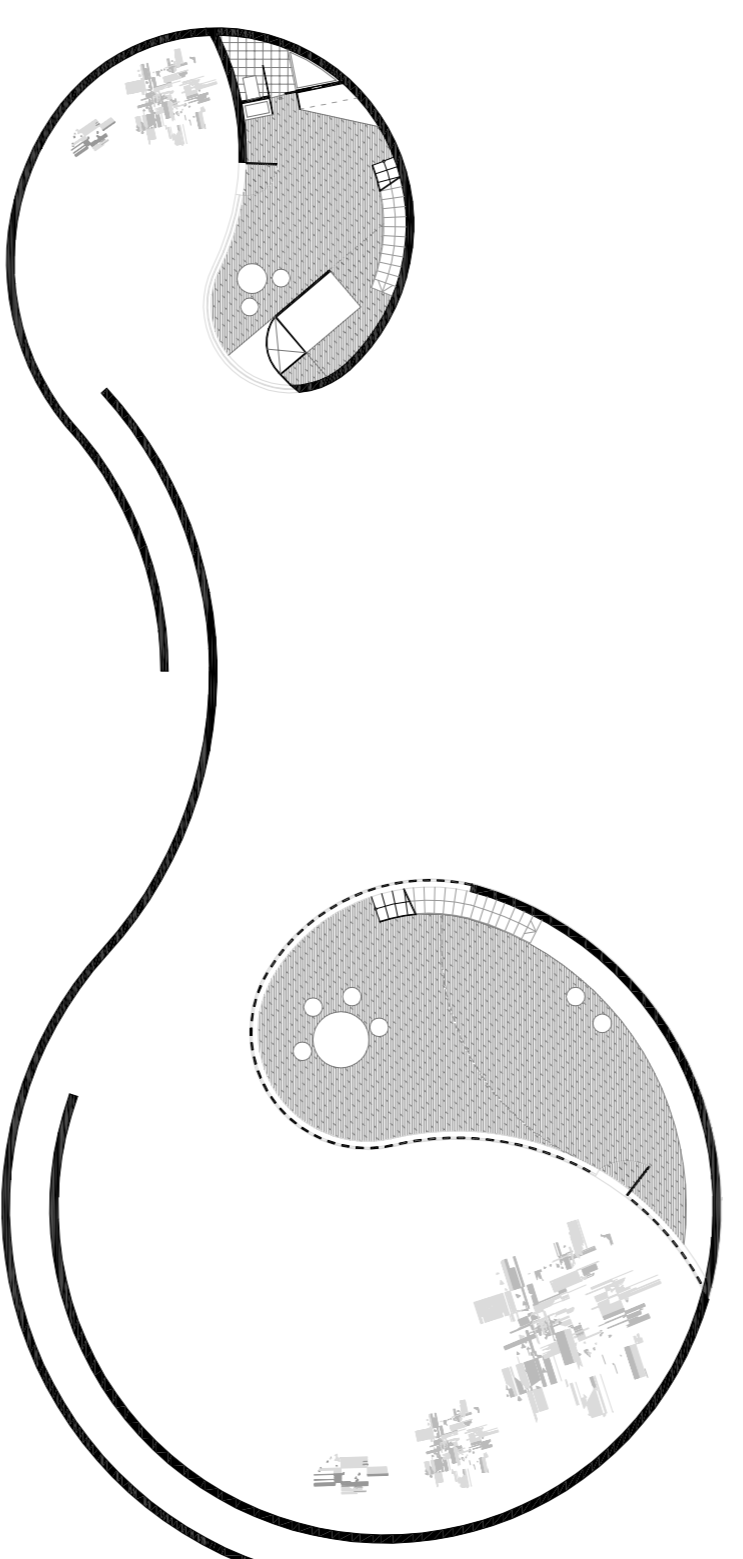

① VISTAS LAGO


PLANTA BAJA

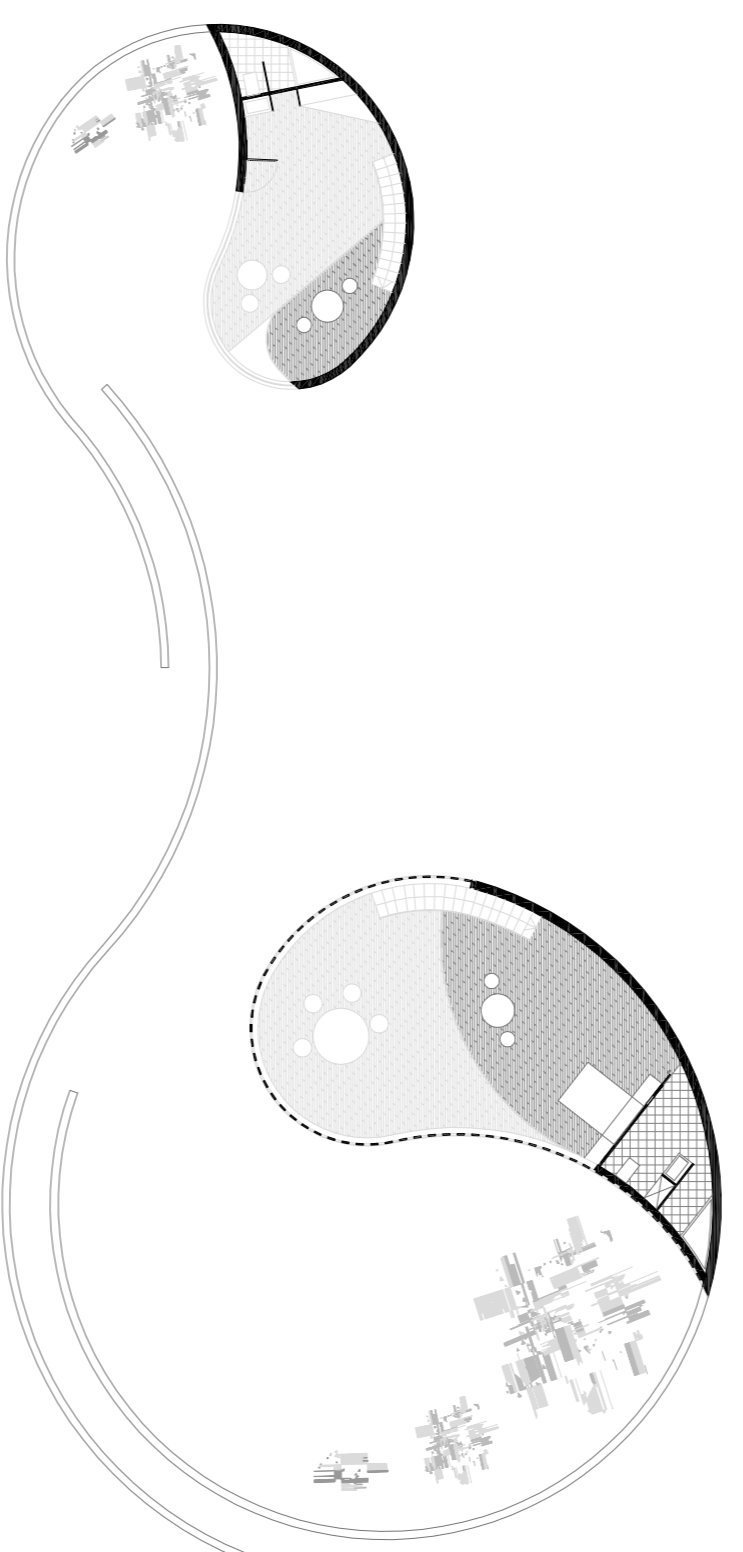


① VISTAS LAGO

PLANTA PRIMERA


E: 1/200

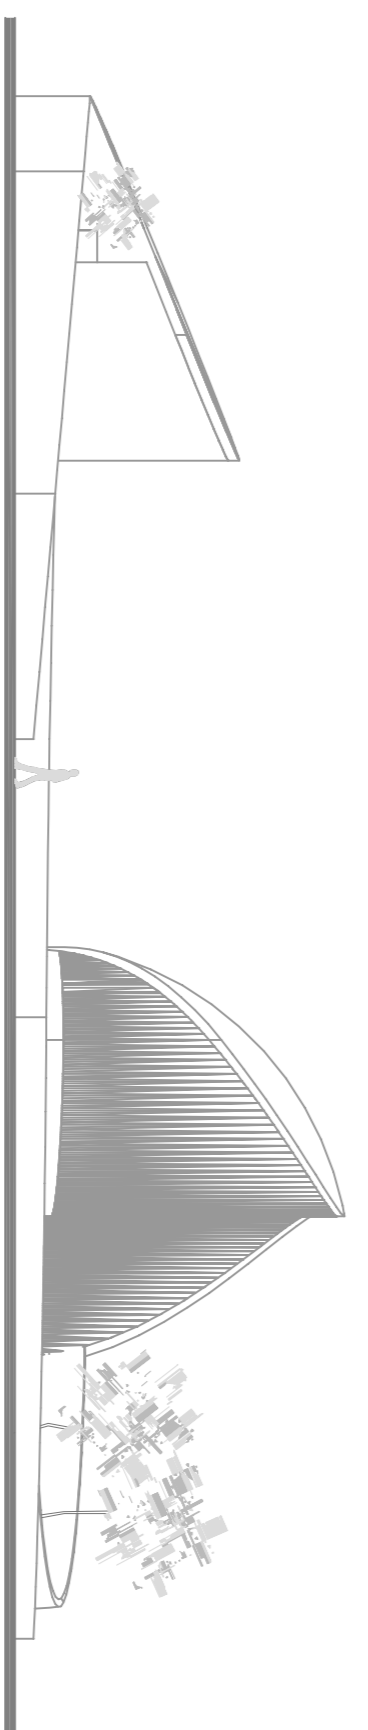


ALZADO NORTE. VISTAS AL LAGO.

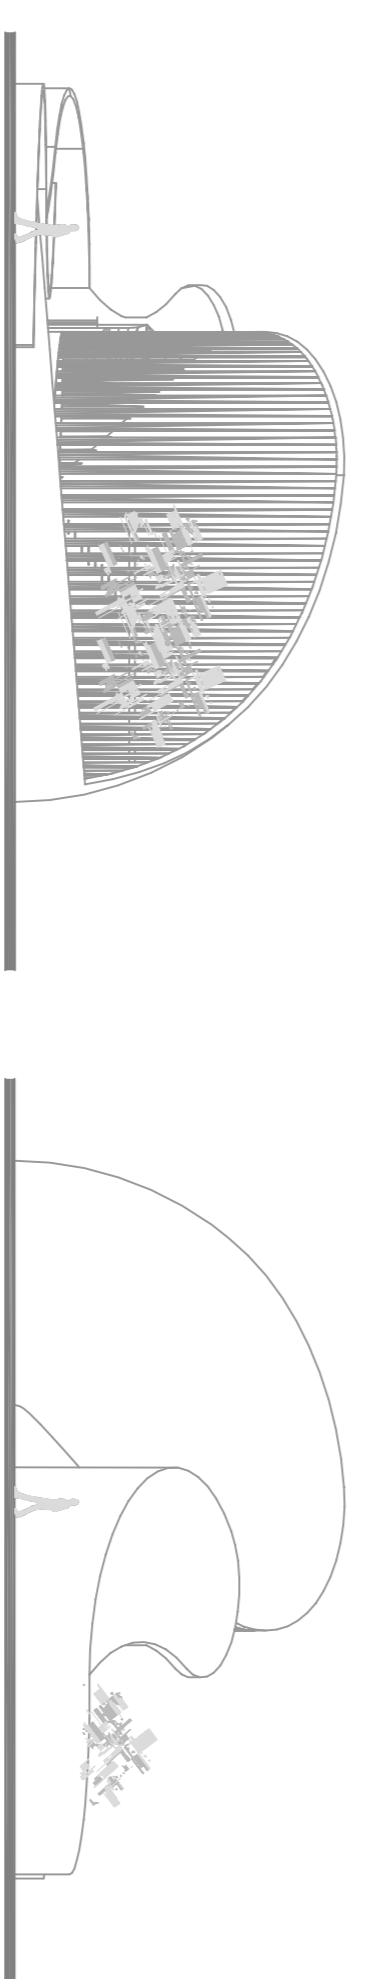


ALZADO OESTE

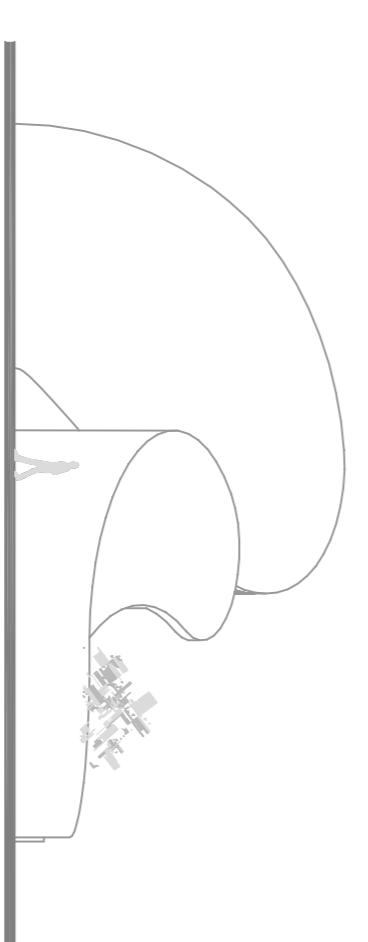

ALZADO ESTE

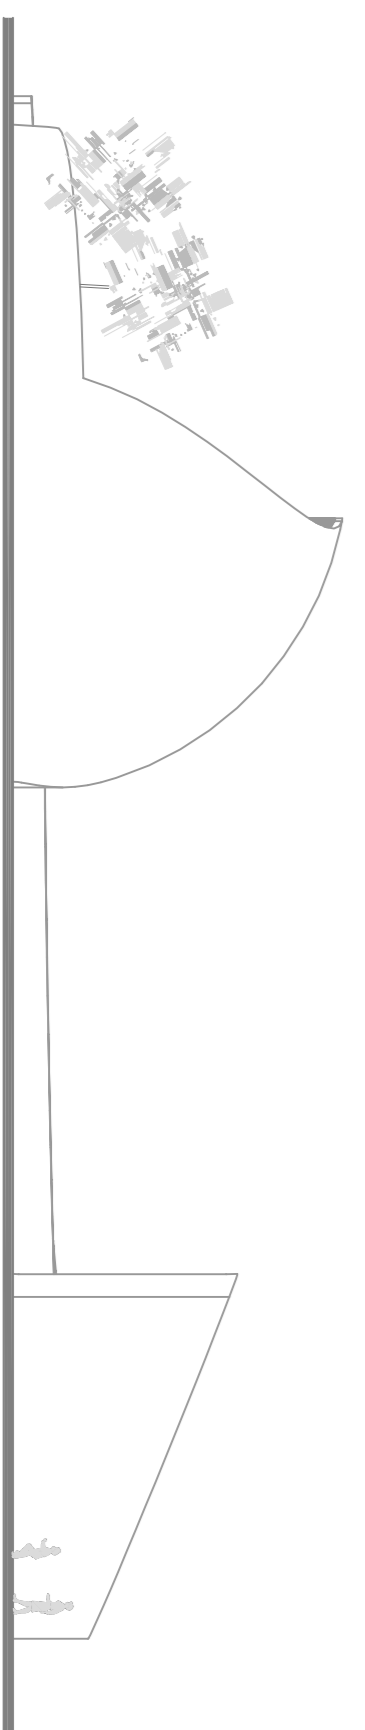

ALZADO SUR

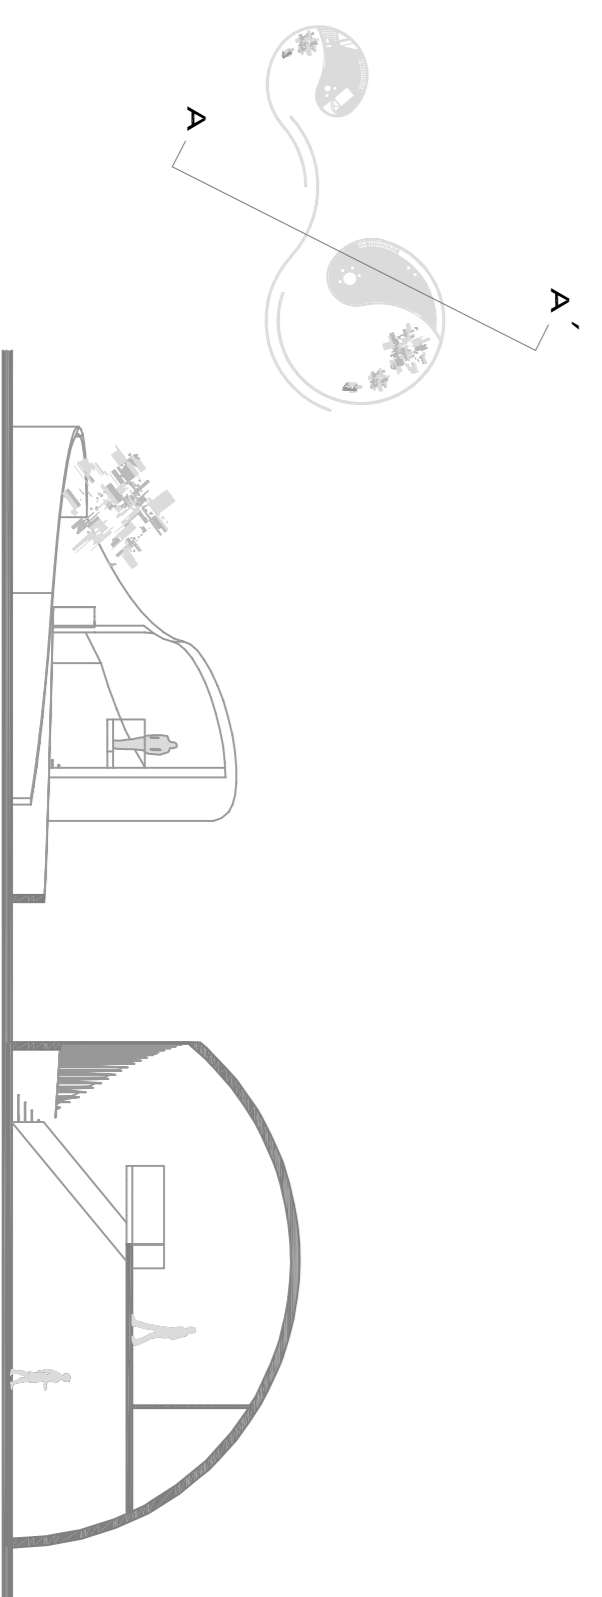

SECCIÓN A-A'

