el doble de superficie y el tripe de volumen

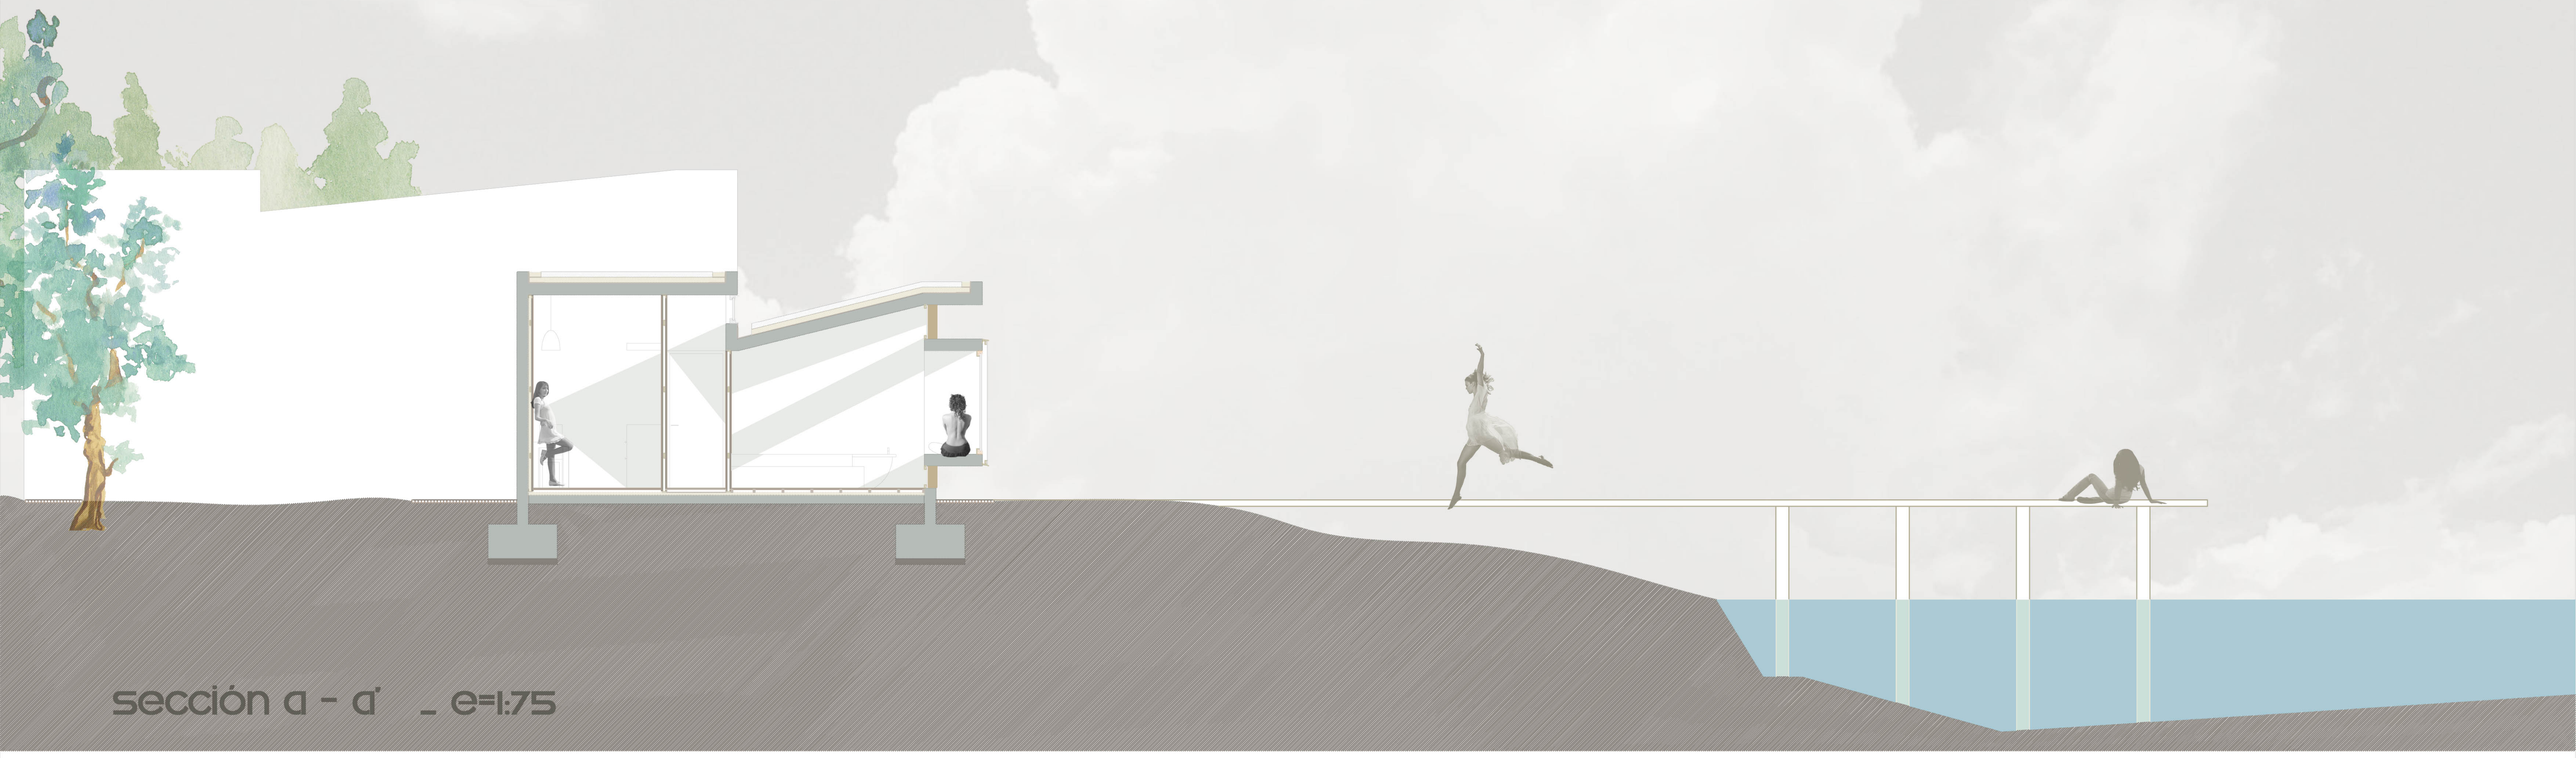

sección a - a' _ e=1:75

planta primera e=1:200

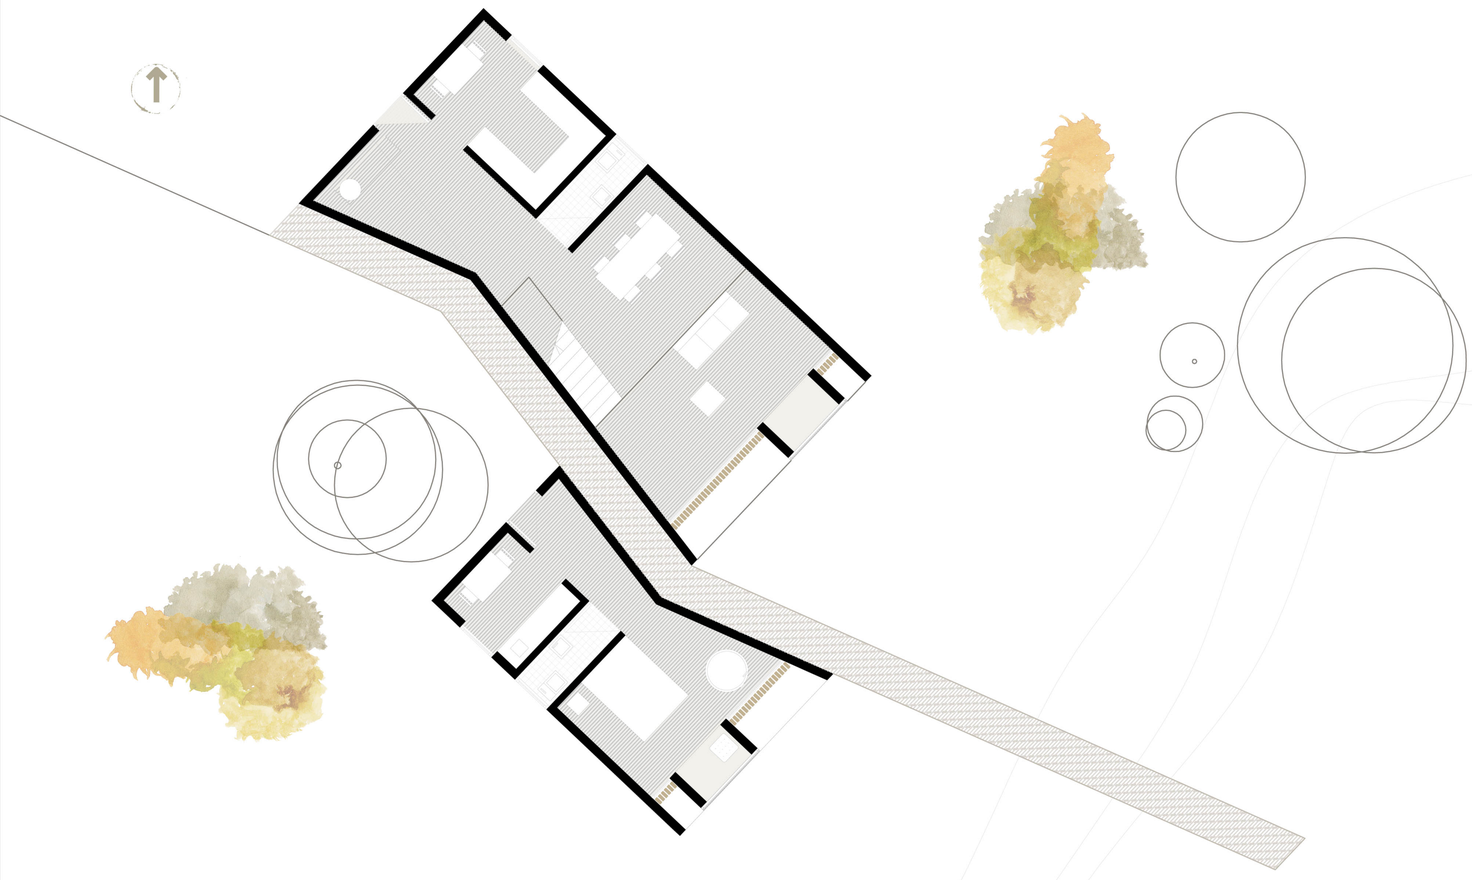

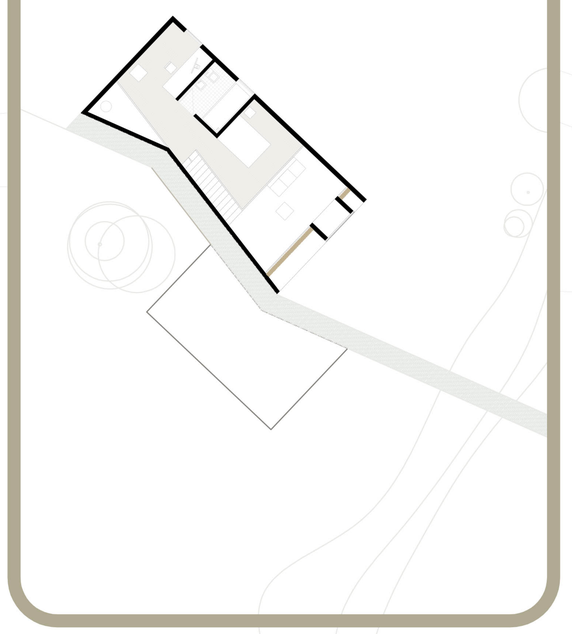

planta baja e=1:100

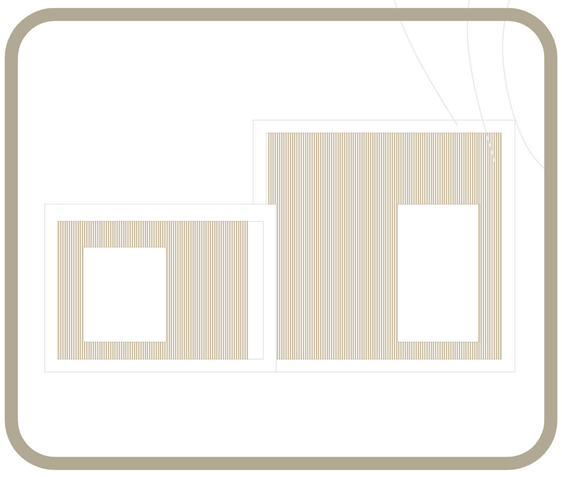

alzado sureste e=1:100

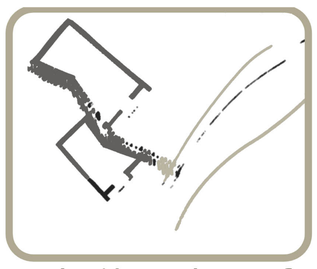

relación entre refugios_grieta

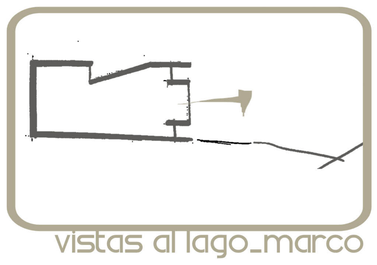

vistas al lago_marco

los edificios se disponen mediante una grieta que establece la relación física y visual
cada refugio se concibe como un espacio cálido y confortable para disfrutar del exterior.
monocromático y cúbico busca la proximidad con el paisaje. se convierte en el marco de esa fotografía

vista interior