

NIDOS EN EL LAGO // // // // // VACACIONES EN LA CIUDAD




NEW YORK_ GRAN LAGO (CENTRAL PARK)
 SAN FRANCISCO_ LAGO MICHIGAN
 MÉXICO_ LAGO CHAPULTEPEC
 TOKIO_ LAGO SHINOBAZU
 ETC.....

PARA DESARROLLAR DICHSOS ESPACIOS SE PROPONE UTILIZAR LA RIBERA DE LOS LAGOS DE LAS GRANDES CIUDADES. IMPULSAMOS UN PROGRAMA DE VACACIONES, DÁNDOLE UN NUEVO USO A ESTOS ESPACIOS, EN OCASIONES TAN OLVIDADOS.


CADA VEZ ES MÁS COMÚN ENCONTRAR PERSONAS QUE SE CONSIDERAN VÍCTIMAS DEL ESTRÉS. AUNQUE NO TODOS LO DEFINAN CON ESTA PALABRA, VIVIR EN UNA CIUDAD DEL SIGLO XXI IMPLICA UN ALTO GRADO DE DEPRESIÓN. ES POR ELLO QUE DEBEMOS FOMENTAR EL DESARROLLO DE ESPACIOS DE DESCANSO PARA PEQUEÑOS ESPACIOS DE TIEMPO, COMO FINES DE SEMANA, DÍAS O INCLUSO TARDES LIBRES HAY QUE PROMOVER EL CONCEPTO DE "VACACIONES EN LA CIUDAD" PARA QUE ESTE DESCANSO ESTÉ AL ALCANCE DE UN MAYOR COLECTIVO Y SEA MÁS ADAPTABLE A LAS CONDICIONES DE TRABAJO ACTUALES.

SEÑORES ¿TEMEMOS UN DESCANSO!!!!!!!


formación // // // // // industrialización

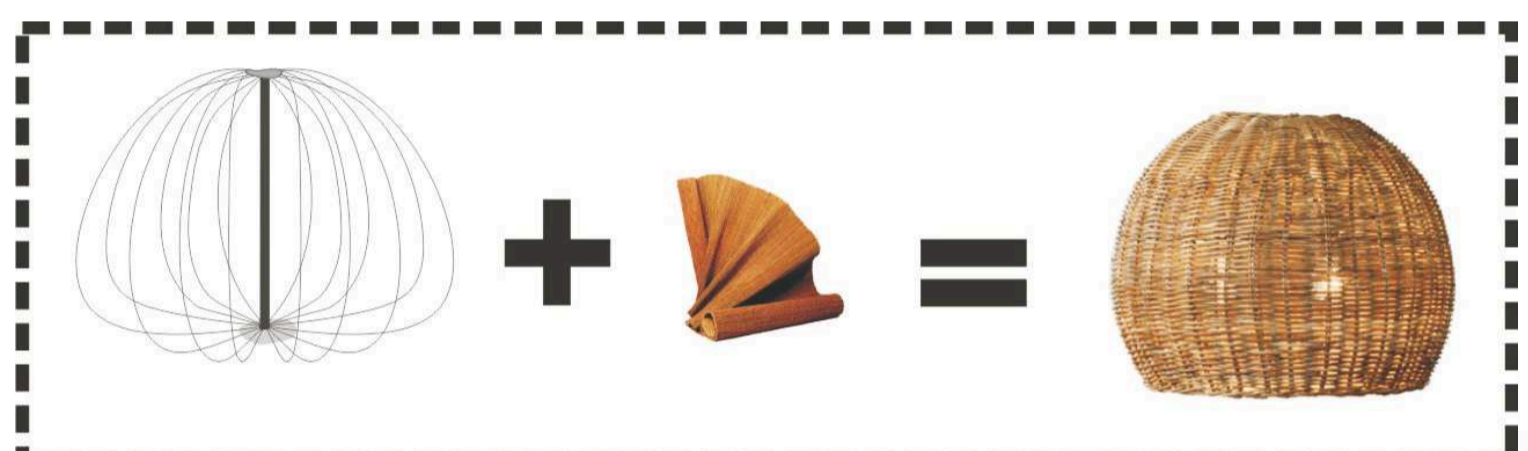

fases // // // // // desarrollo

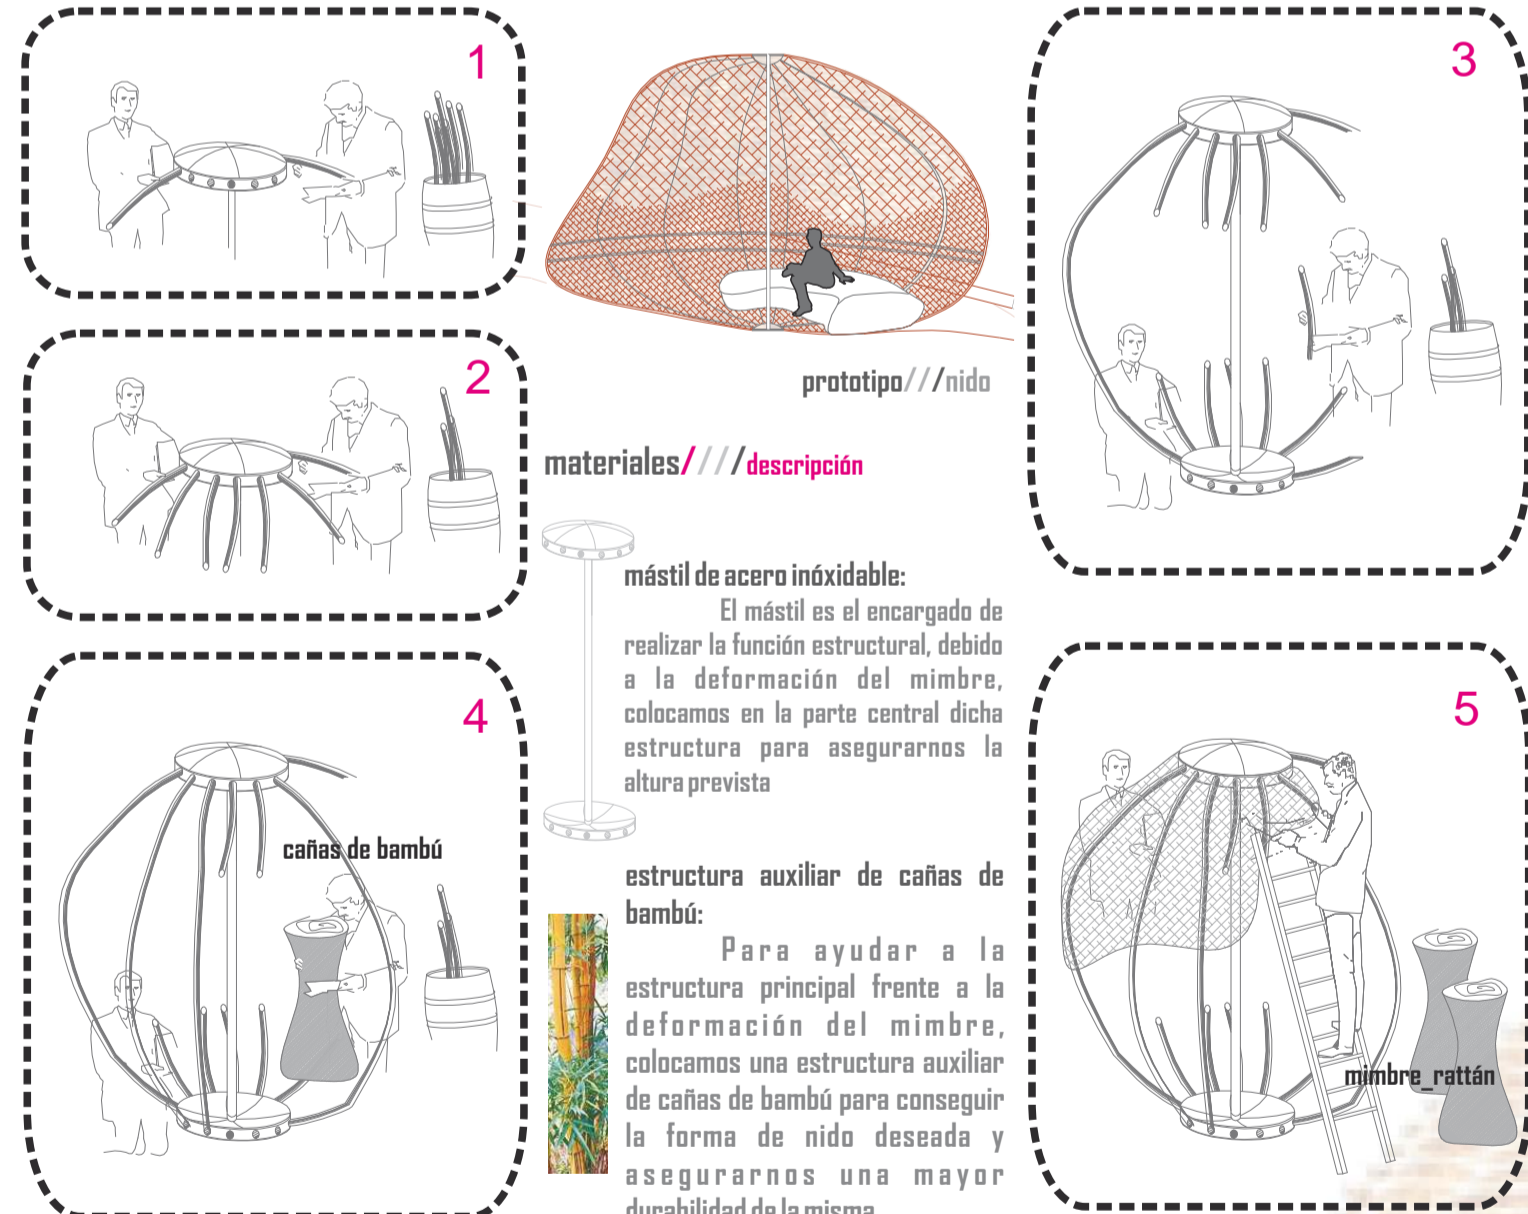

materiales // // // // // revestido
 La modalidad elegida es mimbre RATTÁN, usaremos distintos tipos de entramado para conseguir diferencias de permeabilidad según las necesidades del espacio. El rattán, por su naturaleza, es resistente a la humedad y al sol y su mantenimiento es sencillo.

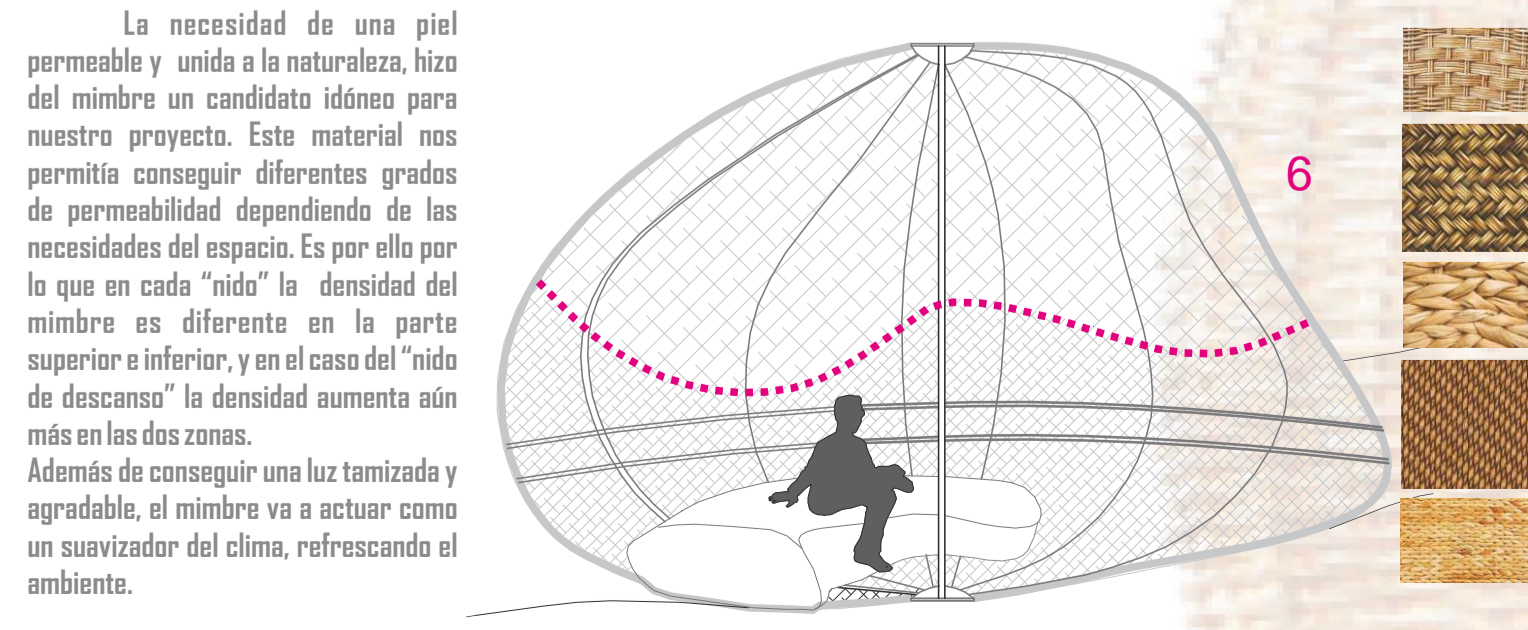

PROGRAMA "NIDOS EN EL LAGO" // // // // //

El programa "NIDOS EN EL LAGO" es una nueva alternativa en recreación social comunitaria, el cual pretende concentrar en un sólo lugar de reconocida convocatoria general, como las riberas de los lagos de las grandes ciudades, un conjunto de posibilidades de esparcimiento, relajación y conexión con la naturaleza dirigidas en especial a la población activa inmersa en un rol de trabajo constante sin tiempo para sí misma y sin medios para proporcionarse ese necesario descanso.


Es necesario fomentar en la ciudad espacios que satisfagan la necesidad física y espiritual de estas personas, en los que sin necesidad de grandes desplazamientos, en tu propia ciudad, puedas relajarte un fin de semana, un día e incluso una tarde libre. Espacios capaces de hacerte olvidar que sigues en el corazón de la ciudad e incluso a escasos metros del trabajo.

Para ello contamos con un lugar privilegiado, como serían las riberas de los lagos que albergan los pulmones de grandes ciudades como New York, en el caso de Central Park. La idea es generar una serie de pabellones de aspecto liviano y muy natural, que conecten de alguna manera al individuo con el entorno, para intentar evadir al mismo del estrés diario al que se enfrenta.





Estos pabellones llamados "NIDOS" se conforman en paquetes de dos pabellones, uno más destinado al almacenamiento y desarrollo de actividades diurnas como el almuerzo, en el caso de no realizarlo en el exterior, y el segundo de menor superficie, destinado al descanso, donde el individuo podrá echarse la siesta, leer o pasar la noche.



formalización // // // // // desarrollo

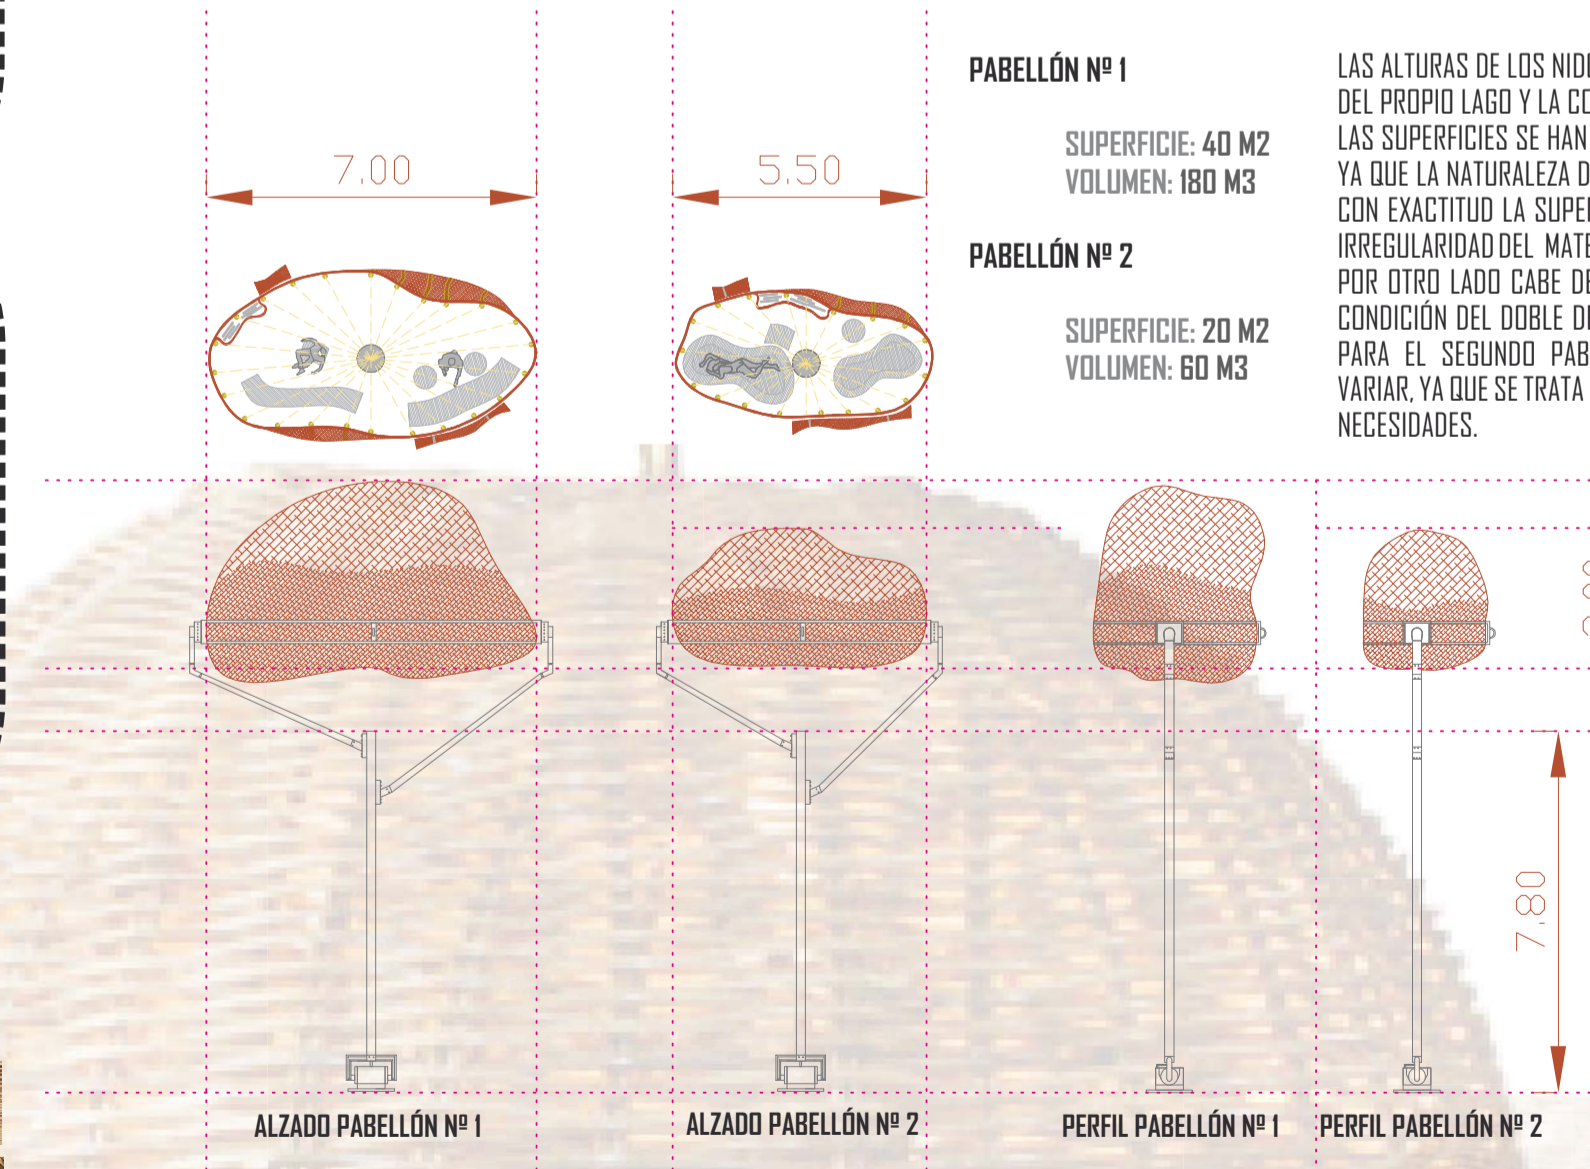

funcionamiento // // // // // descendimiento del nido

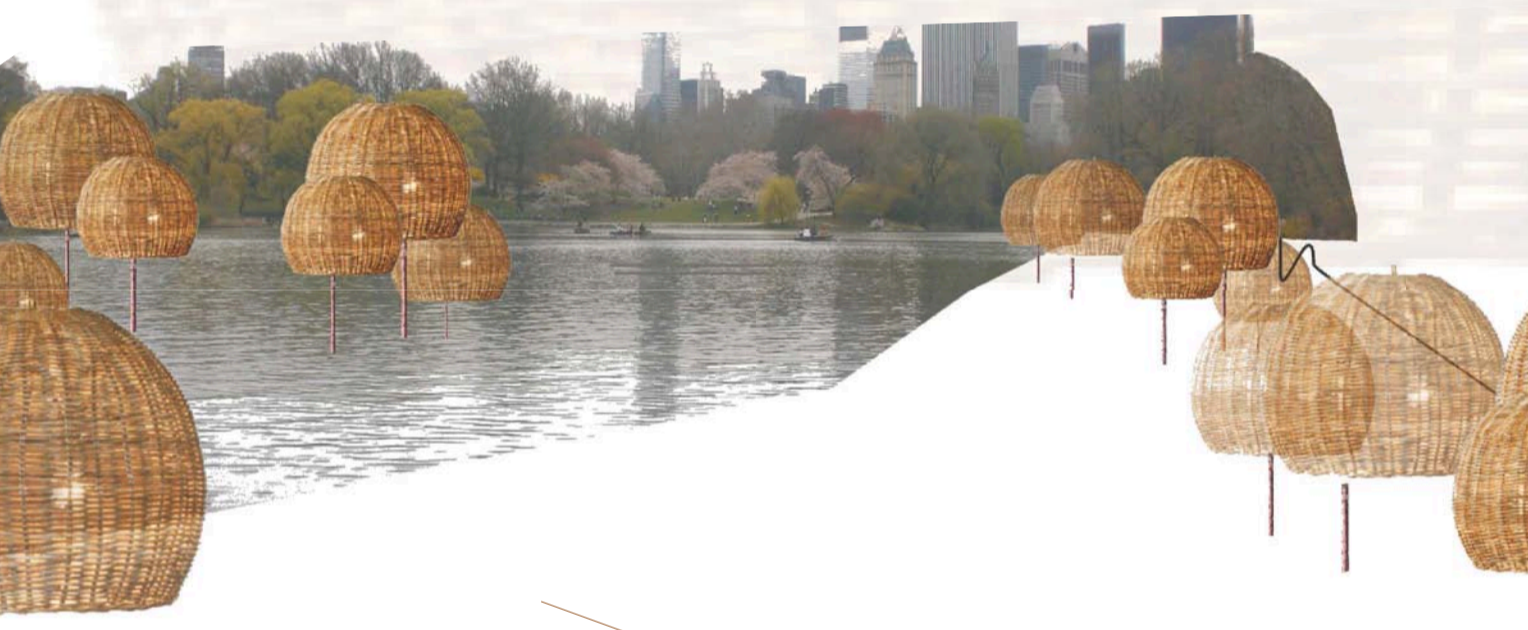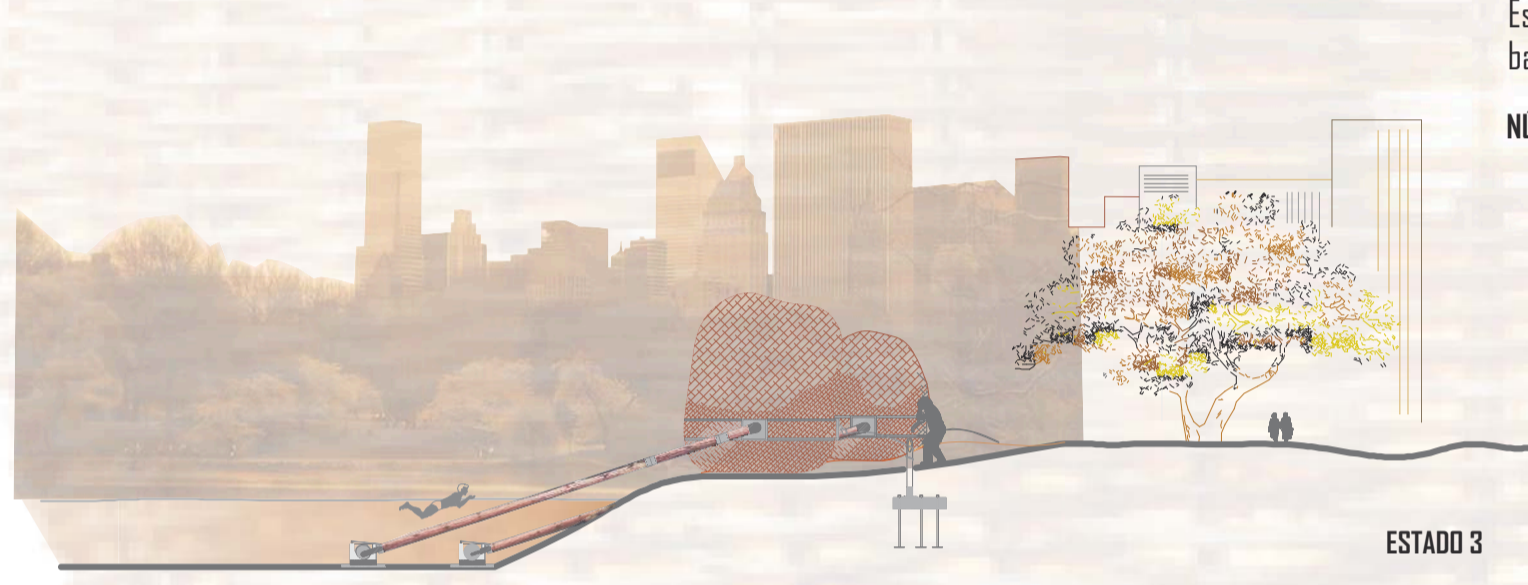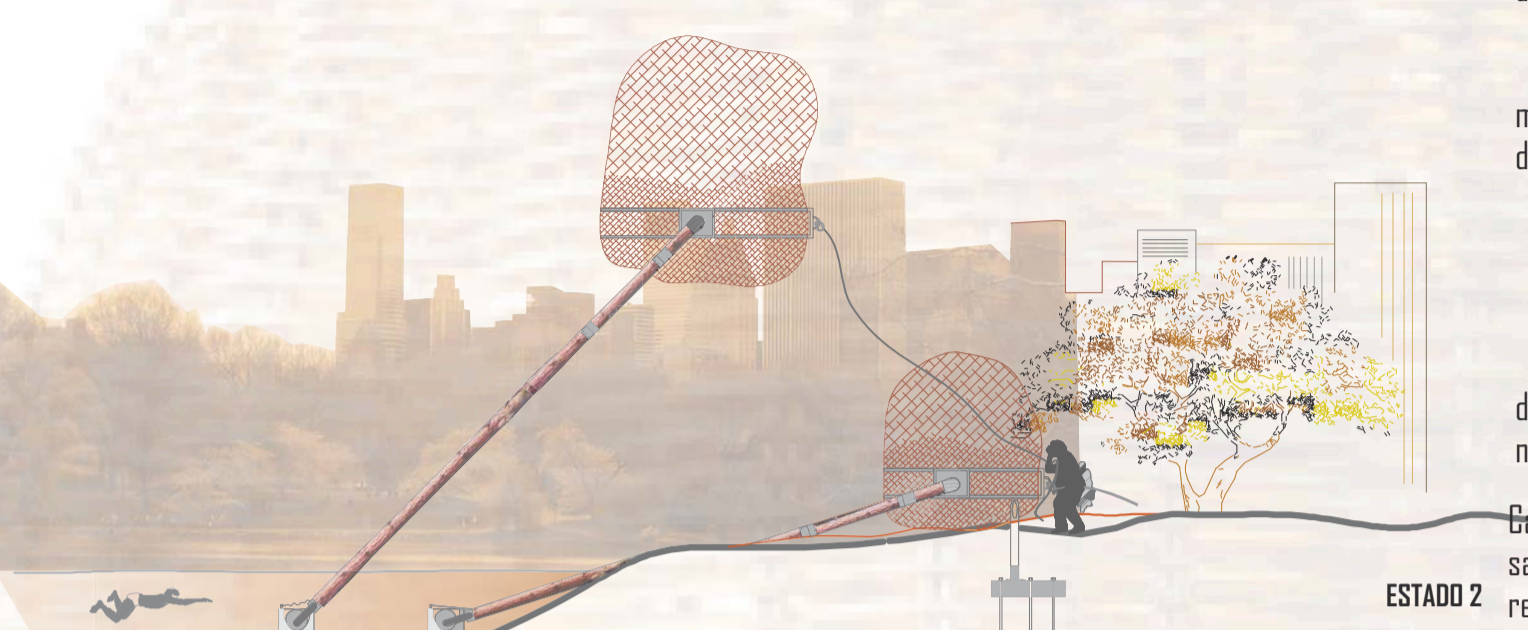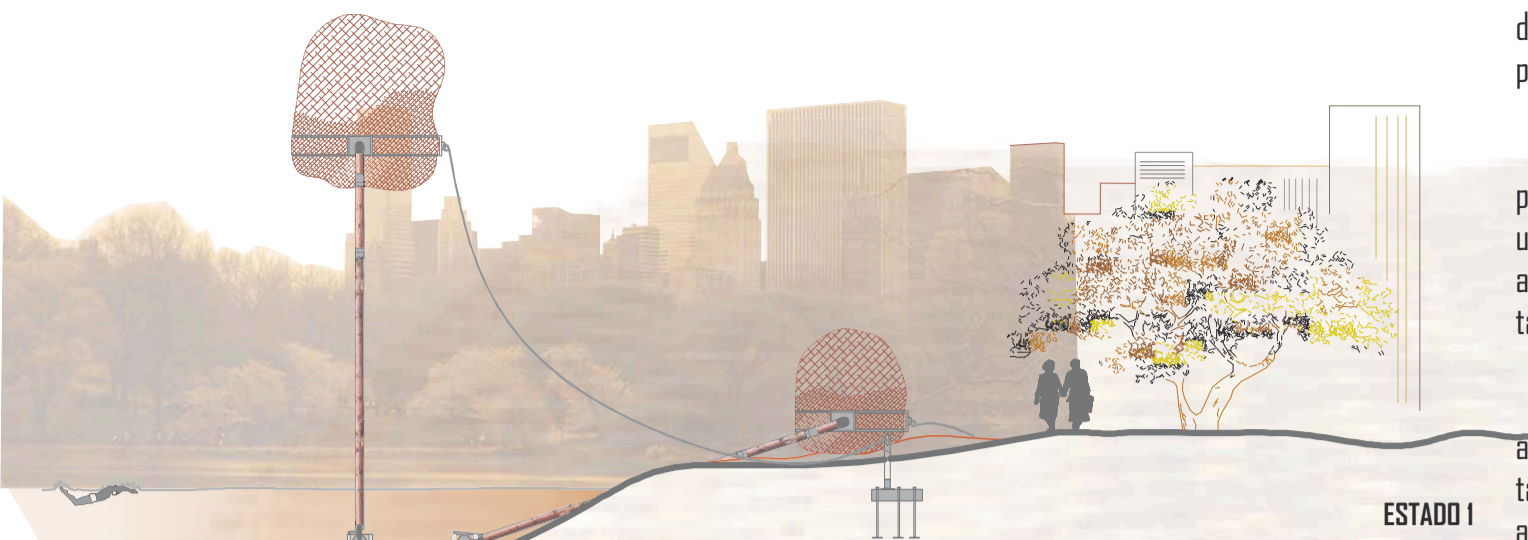

CONDICIONES DE USO_ PROGRAMA: "NIDOS EN EL LAGO"

- Cuando el Nido este deshabitado, este quedará suspendido sobre el lago, mediante la estructura de troncos diseñada, de tal forma que será un reclamo de aquél que quiera habitarlo. De esta manera desde cualquier parte del lago el individuo podrá ver cuales son los nidos disponibles.

- Una vez elegido el pabellón que se quiere habitar se dará parte a una persona encargada de la organización del programa "nidos en el lago", donde se recogerán los datos personales de la persona, el tiempo que va a habitar dichos nidos y una fianza que se devolverá en cuanto se abandonen los mismos, asegurando así el correcto uso de estos y sin tener coste alguno para el individuo respetuoso; también se le proporcionarán las llaves de las unidades de saneamiento y de una o varias taquillas según requiera.

- Llegados al Nido, comienza una de las actividades más divertidas del proceso de habitar estos nidos, el individuo debe atraer el nido hasta la orilla con sus propias manos, tirando de una cuerda unida al mismo. (miembros de la organización también podrán ayudarle), cuando el pabellón llegue a la orilla la cuerda se anudará en el " ancla" dispuesta en la zona donde apoya el nido. Cada individuo elije si bajar los dos nidos a la vez o utilizar uno mientras el otro sigue sobre el lago, dependiendo de la actividad que este quiera realizar .


- El mobiliario del pabellón tiene un diseño flexible por lo que cada individuo elije cómo y cuándo utilizarlo, se trata de un mobiliario plegable de cartón capaz de adquirir varias formas en función de la necesidad del individuo, este mobiliario se dispondrá en un sobre de mimbre existente en el interior de cada uno de los nidos.



- Al finalizar la estancia en los nidos, el individuo debe replugar el mobiliario dispuesto en el interior de los mismos, desatar el nido del ancla y desplegar poco a poco la estructura para que el nido vuelva sobre el lago, haciéndose visible para su nuevo habitante.


Cada seis u ocho paquetes de nidos se dispondrá un núcleo de instalaciones, que albergará el saneamiento necesario para satisfacer las necesidades de aquellos que pasen un fin de semana al completo en dichos espacios. El núcleo de instalaciones responderá a un diseño estándar de vestuario con una zona de taquillas de gran tamaño. El núcleo será revestido con la misma solución adoptada en los nidos, para conseguir unificar los espacios del proyecto y una mayor conexión con la naturaleza. Estos nidos se complementarán con una serie de espacios alrededor de los mismos para realizar actividades al aire libre, como barbacoas o reuniones familiares, estos espacios no necesitarían de un tratamiento previo solo de un permiso de habilitación.

NÚCLEO DE INSTALACIONES COMPARTIDAS

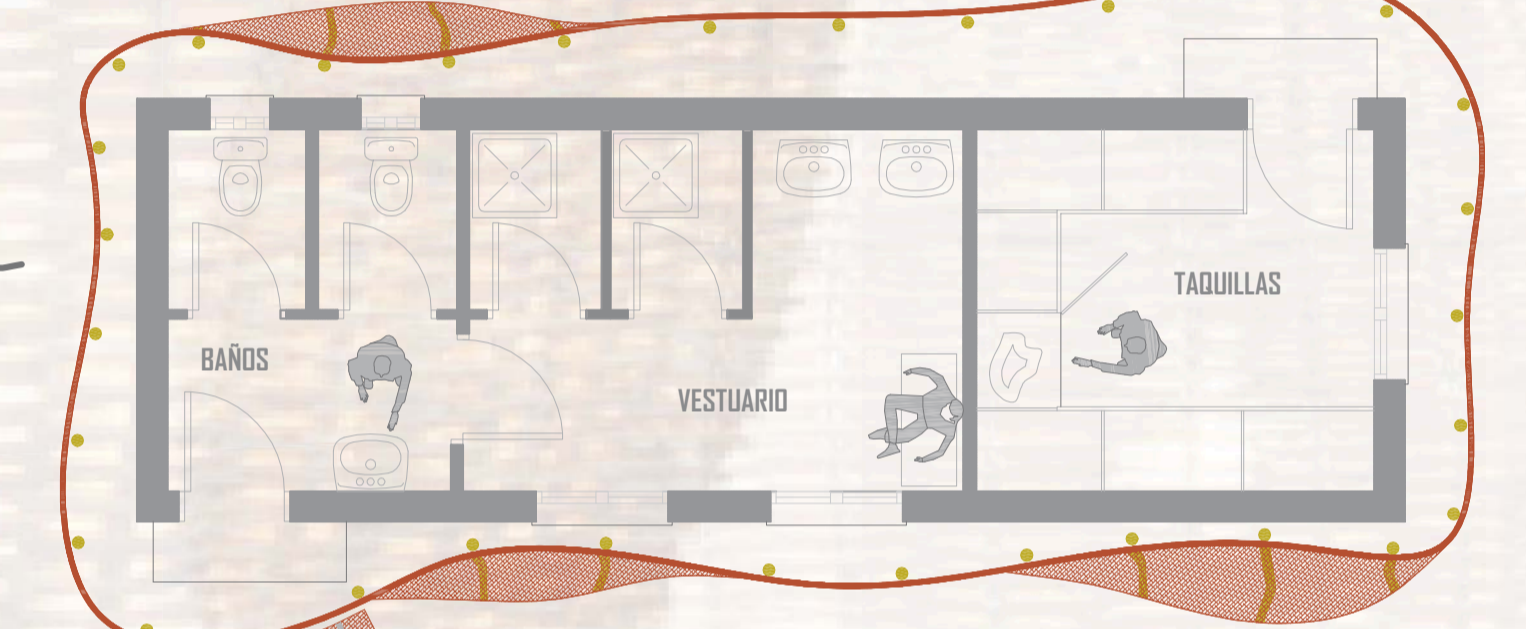

ESCALA 1:50

Estos pabellones llamados "NIDOS" se conforman en paquetes de dos pabellones, uno más destinado al almacenamiento y desarrollo de actividades diurnas como el almuerzo, en el caso de no realizarlo en el exterior, y el segundo de menor superficie, destinado al descanso, donde el individuo podrá echarse la siesta, leer o pasar la noche.

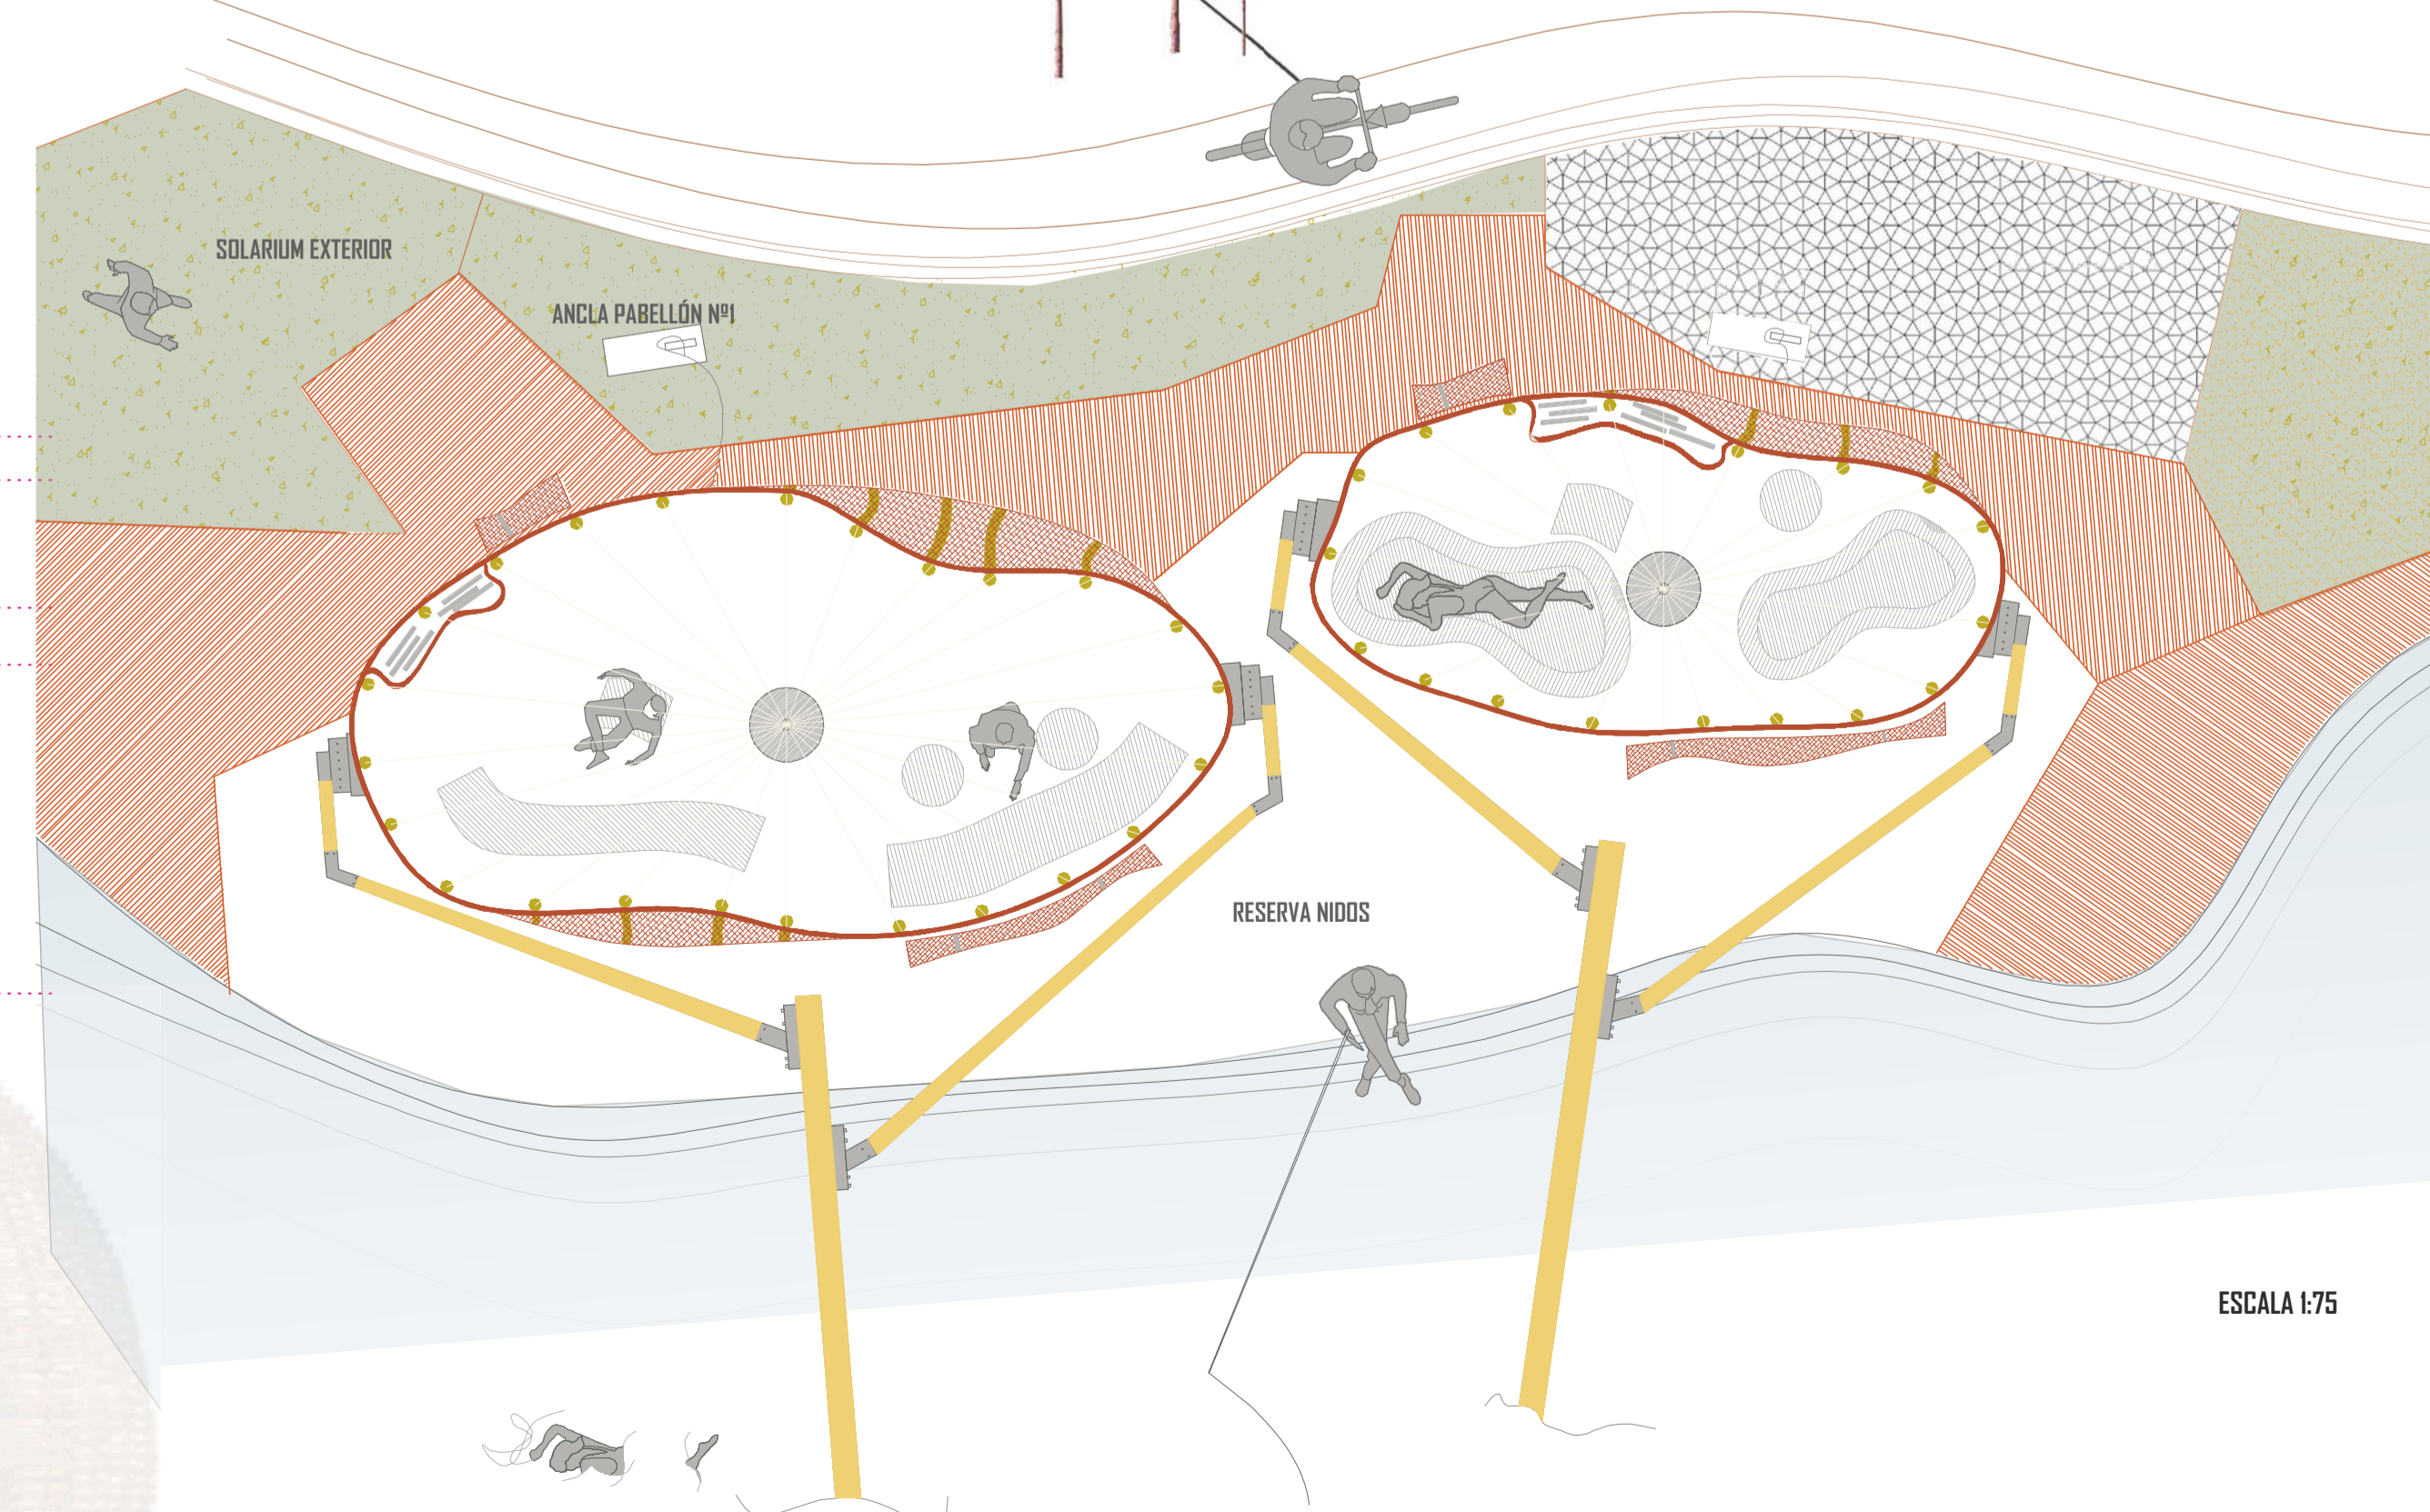

ESCALA 1:75