




Los refugios se sitúan en el "Pantano de El chorro" en la provincia de Málaga ...



...aprovechando una zona junto al lago protegida por la pendiente del terreno, árboles y dos rocas de gran tamaño.




Como el encargo son dos refugios de diferente superficie ($S_a=2S_b$) y volumen ($V_a=3V_b$), éstos serán muy distintos entre sí haciendo que el conjunto permita más posibilidades de uso.

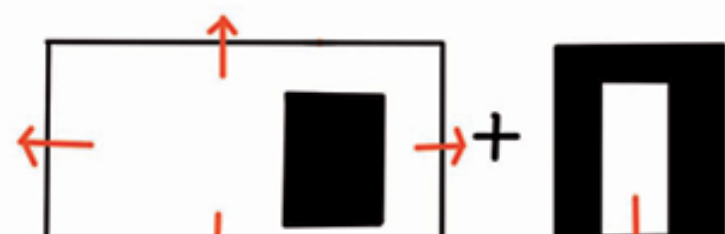

En cuanto a funcionamiento, A (el grande) es el más abierto, los equipamientos se sitúan en la zona central permitiendo que el resto del edificio se abra al exterior.


B (el pequeño) está más protegido, los equipamientos se localizan en el perímetro conformando un interior cerrado y acogedor pero dejando un amplio hueco desde el que disfrutar del entorno.

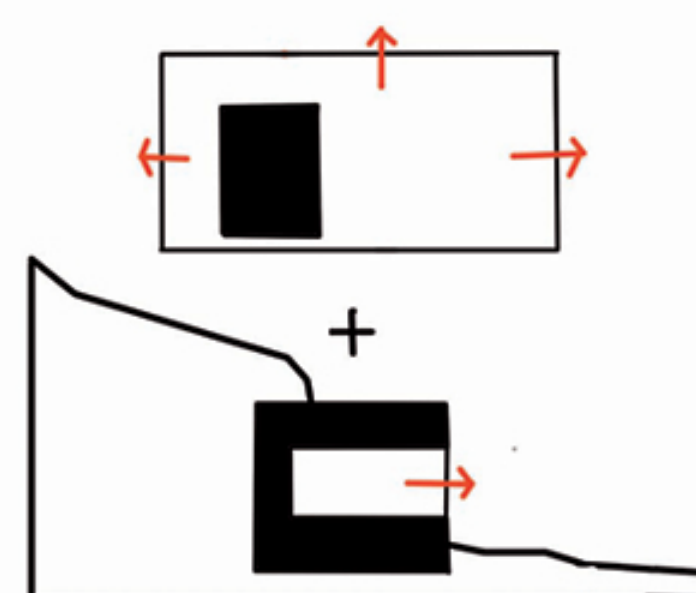

Se sitúan de una forma opuesta. Quedando B enterrado en el terreno escondiéndose para conseguir más intimidad mientras A se sitúa sobre B formando un mirador entre las copas de los árboles.



A se recubre de lamas de madera que dejan huecos entre sí y B es un bloque hueco de hormigón.

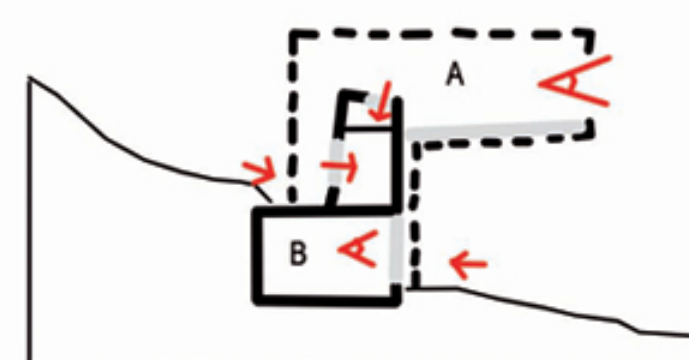

En cuanto a la relación entre los dos refugios:




-A envuelve la totalidad del conjunto dándole un carácter homogéneo.

-B queda camuflado por A permitiéndole mantener la sensación de intimidad a pesar de tener abierta la fachada por la que mira al lago.

-B acoge los equipamientos de A permitiendo que éstos estén cubiertos

-A se eleva permitiendo que B tenga mejores vistas

-La entrada a B se produce por la parte inferior a través de el "refugio abierto" formado por el edificio, los árboles, el terreno y las rocas.

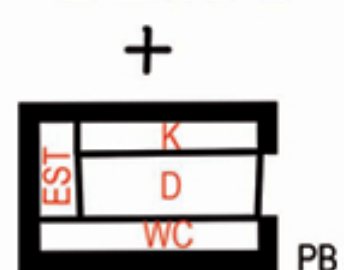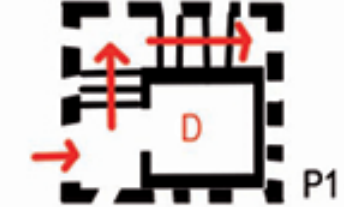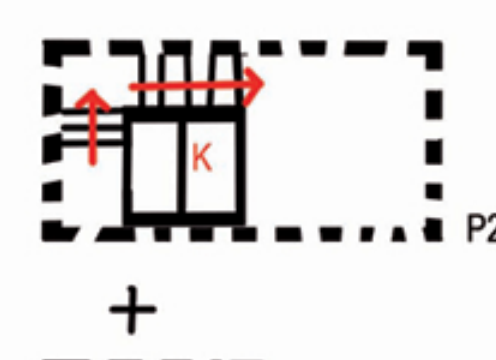

K = Cocina
D = Cama
EST = Almacén
WC = Cuarto de baño


En cuanto a los equipamientos los refugios también están configurados de una forma distinta. A está concebido para un uso más exterior contando sólo con lo indispensable, una cama cubierta y una cocina. B cuenta con los equipamientos suficientes para una estancia con climatología adversa contando además de con la cama y la cocina, con un almacén y un cuarto de baño.




Sección longitudinal E:1/100



Alzado Este E:1/100

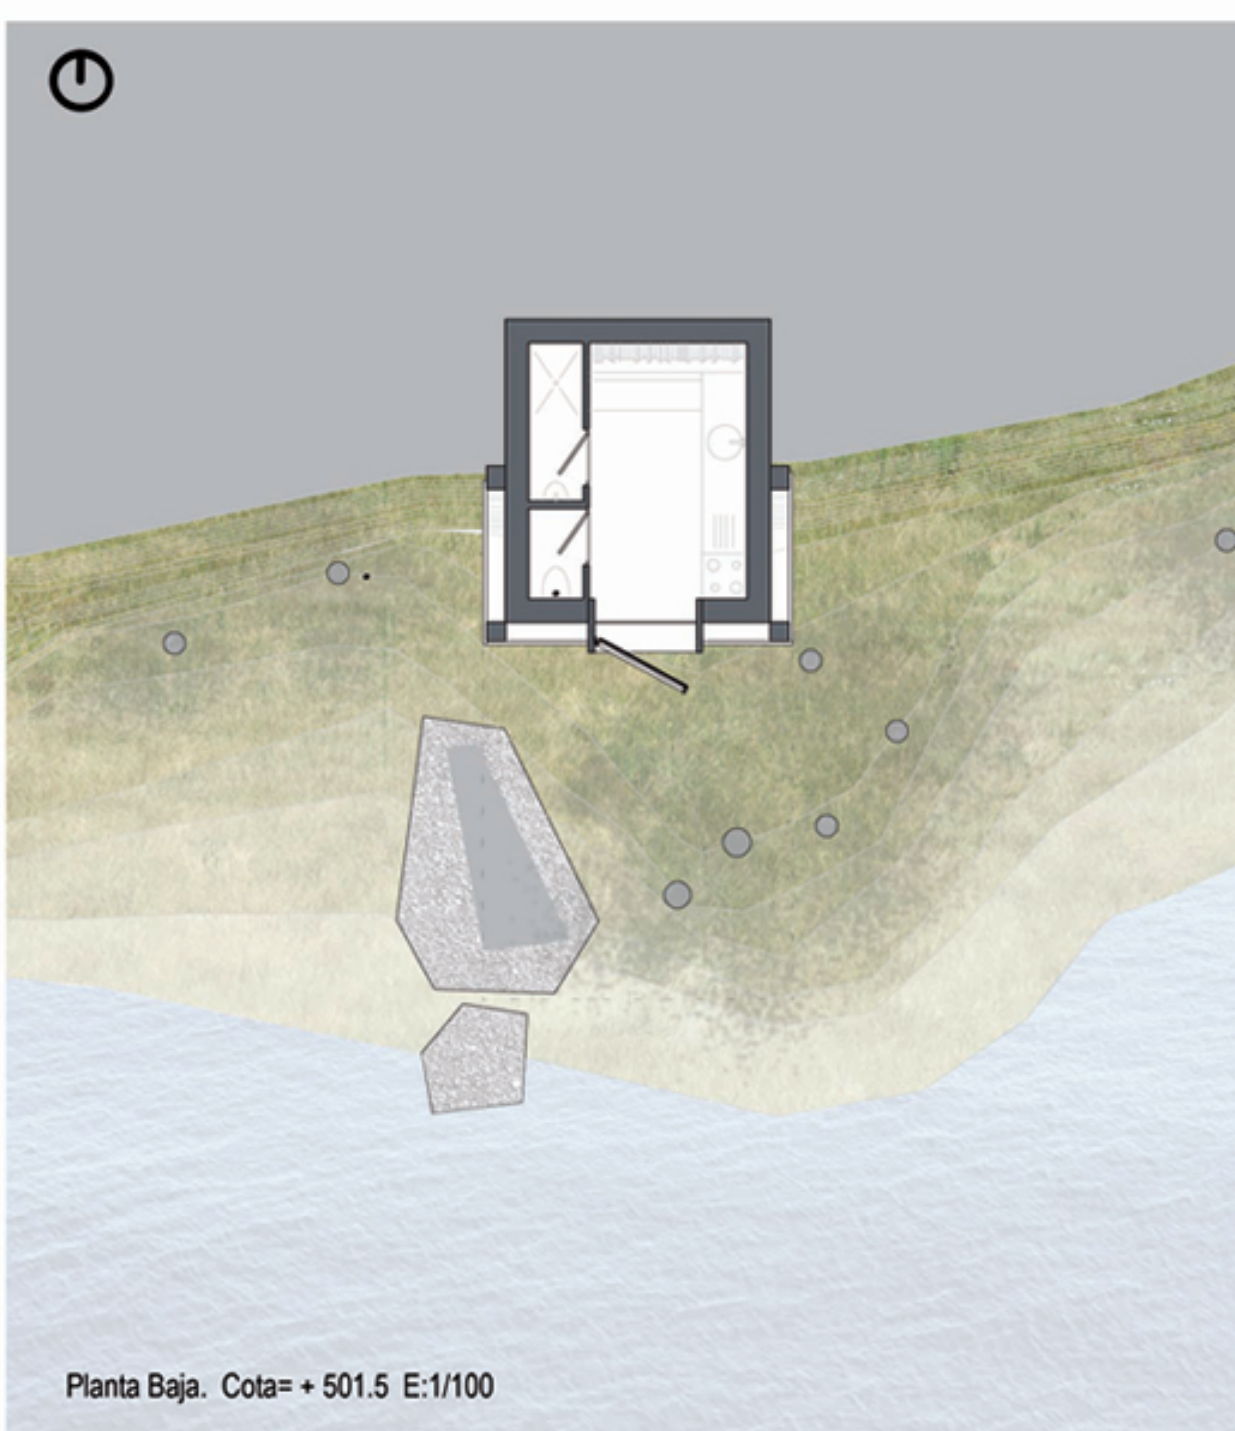

Planta Baja. Cota= + 501.5 E:1/100

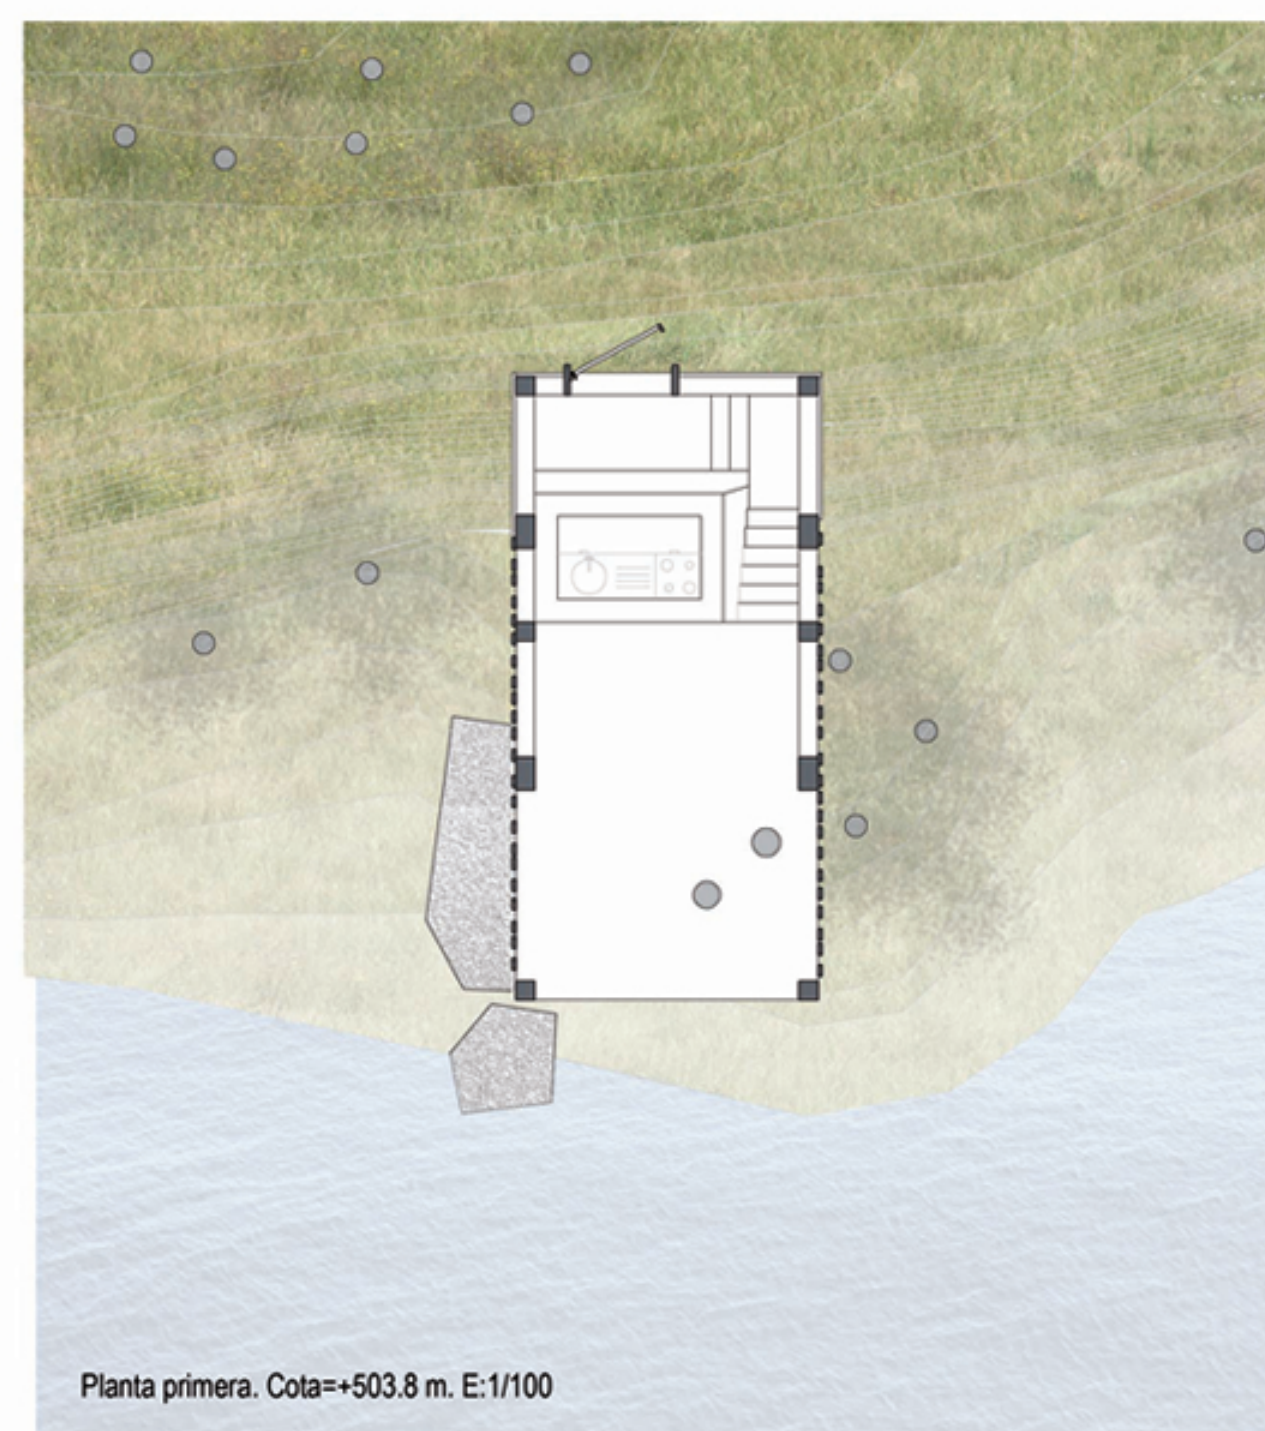

Planta primera. Cota=+503.8 m. E:1/100



Planta segunda. Coia +505.8 m. E:1/100

