



Planta / Alzado / Sección




Escala 1:150

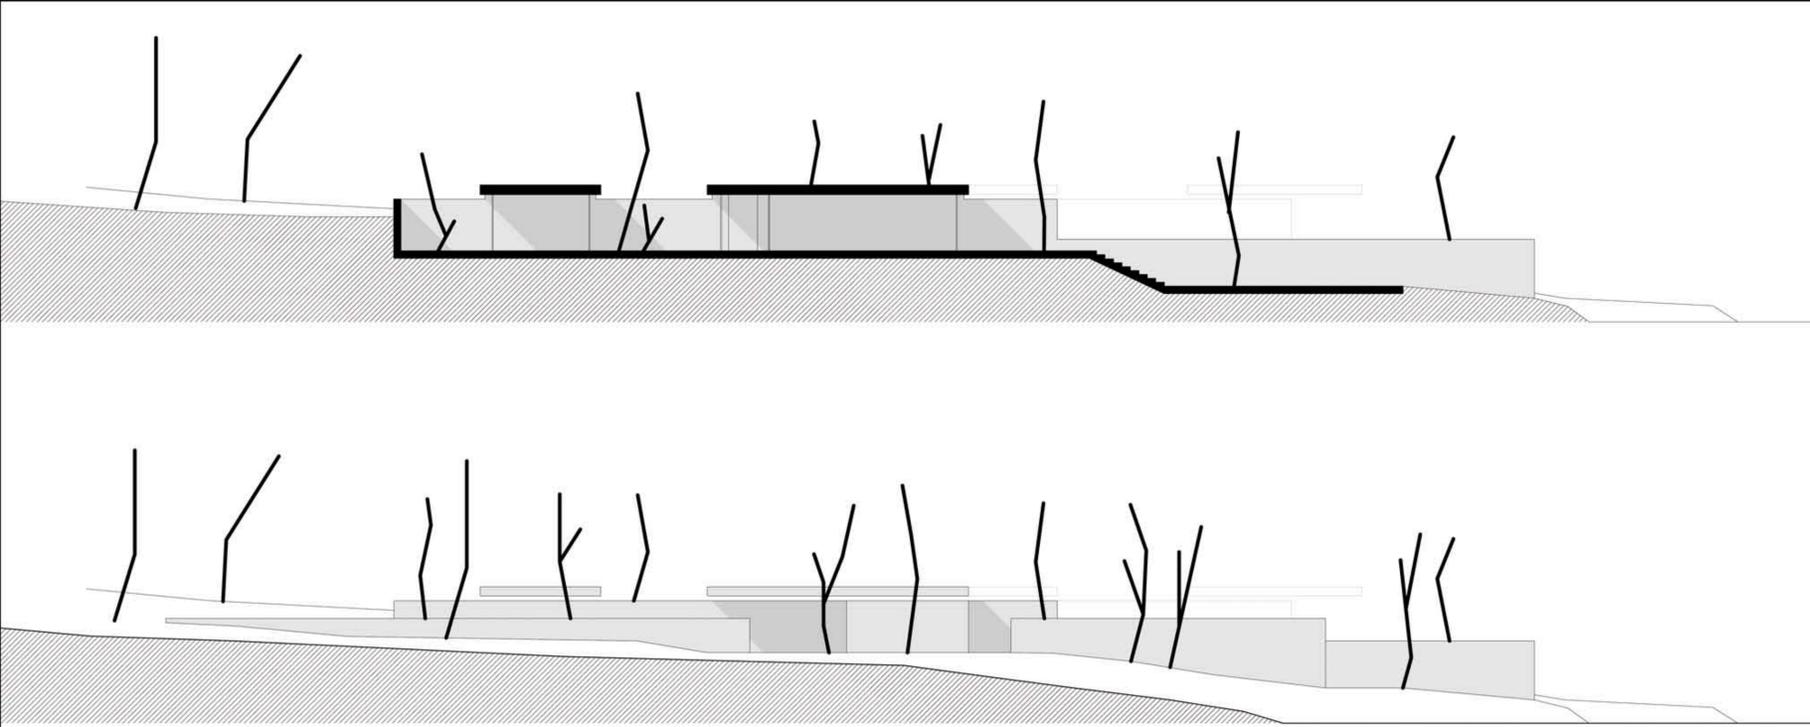

- 1. Espacio para el reposo
- 2. Espacio para estar y alimentarse
- 3. Espacio para el aseo
- 4. Espacio para la contemplación
- 5. Espacio para la relajación

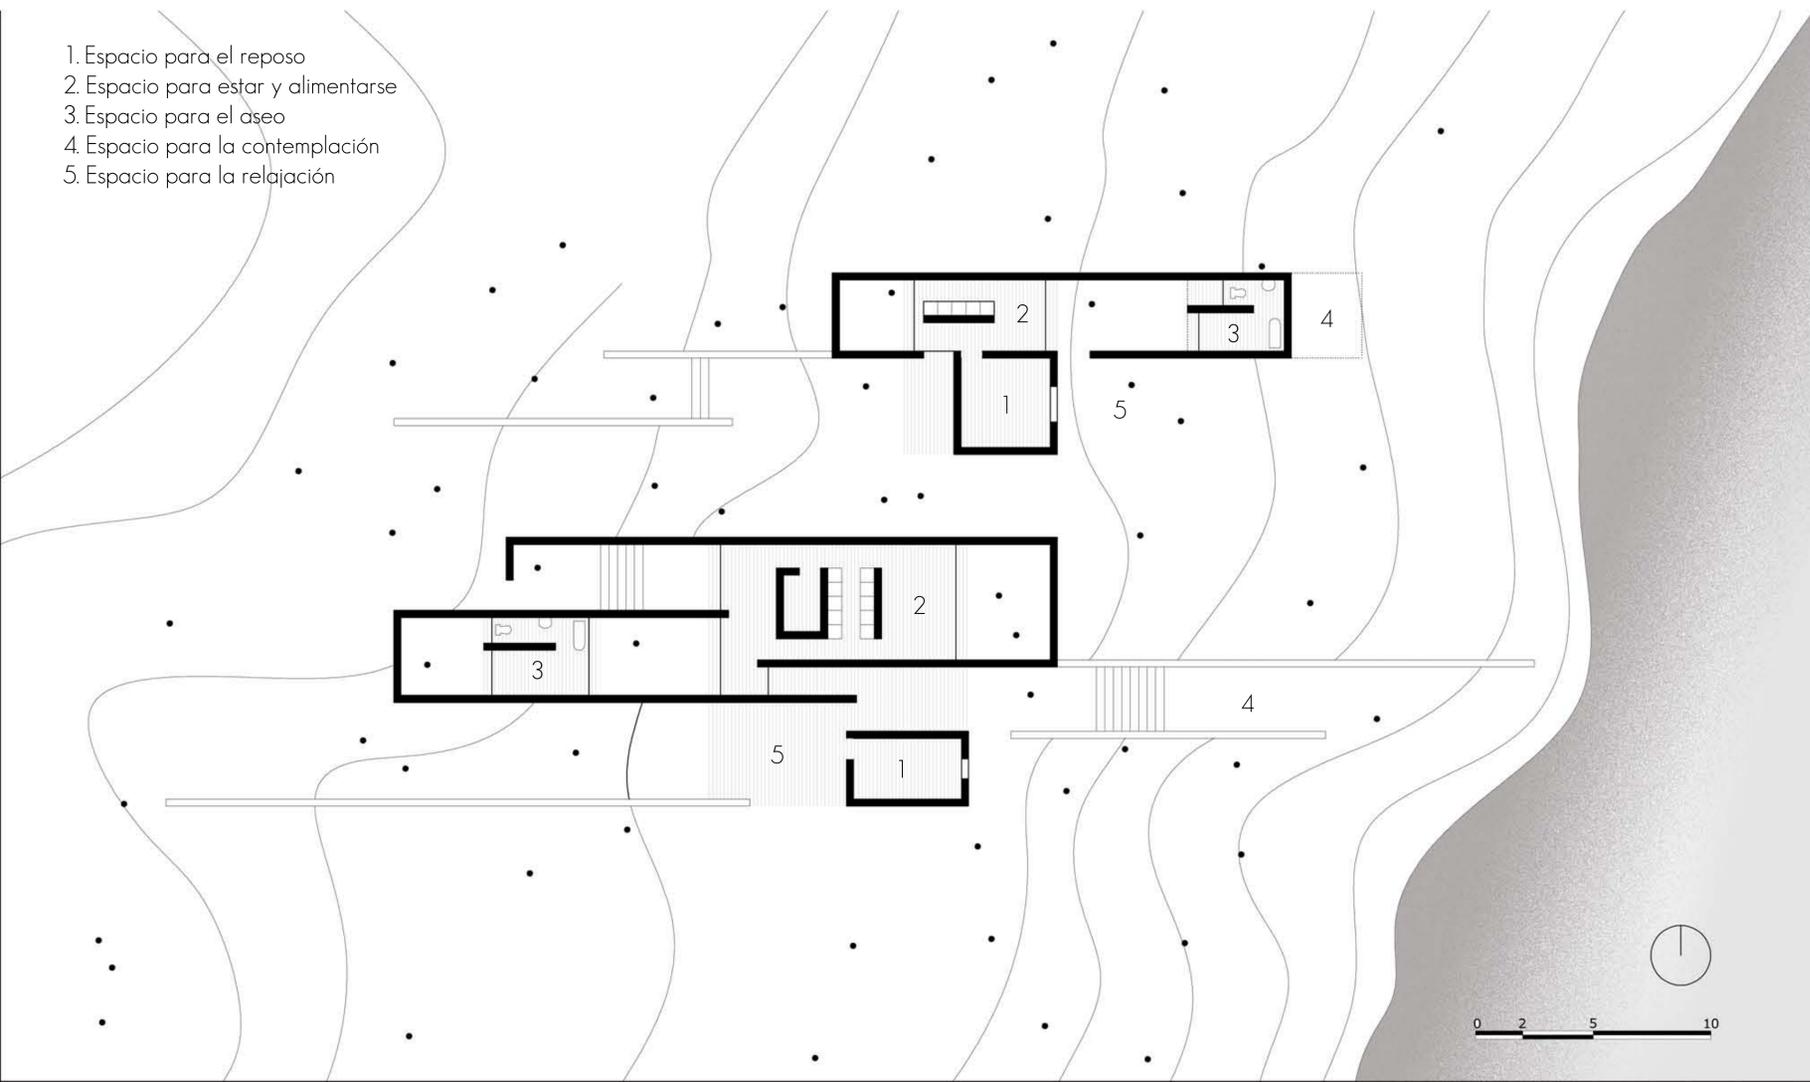

ENTRE LOS ÁRBOLES

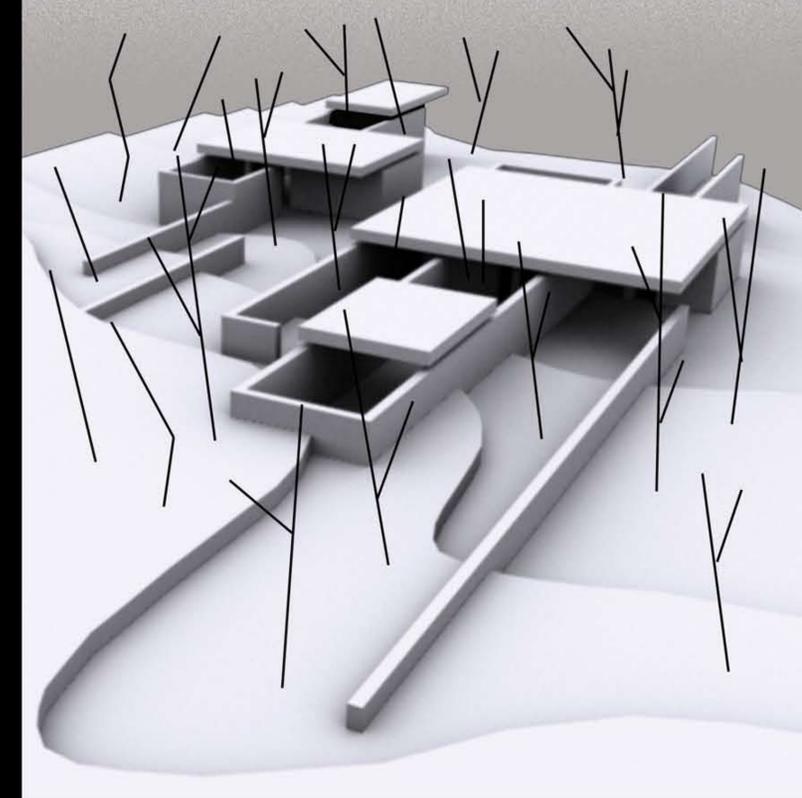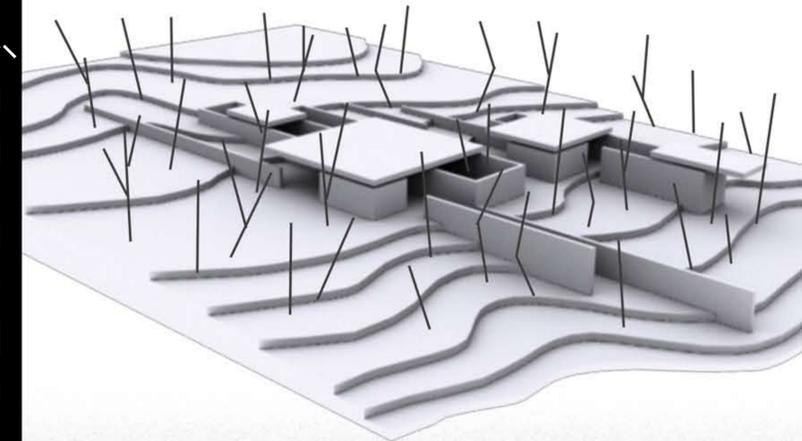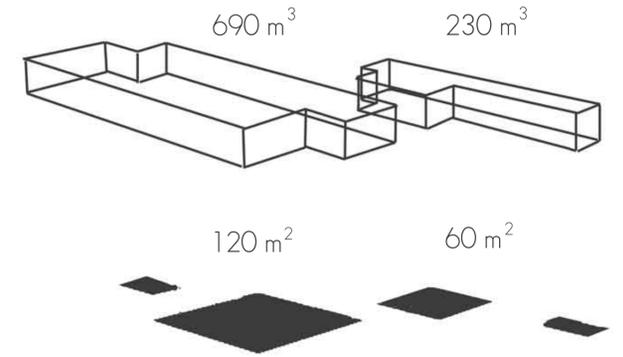

EL DOBLE DE SUPERFICIE Y EL TRIPLE DE VOLUMEN

Maqueta virtual / Superficies y Volúmenes