


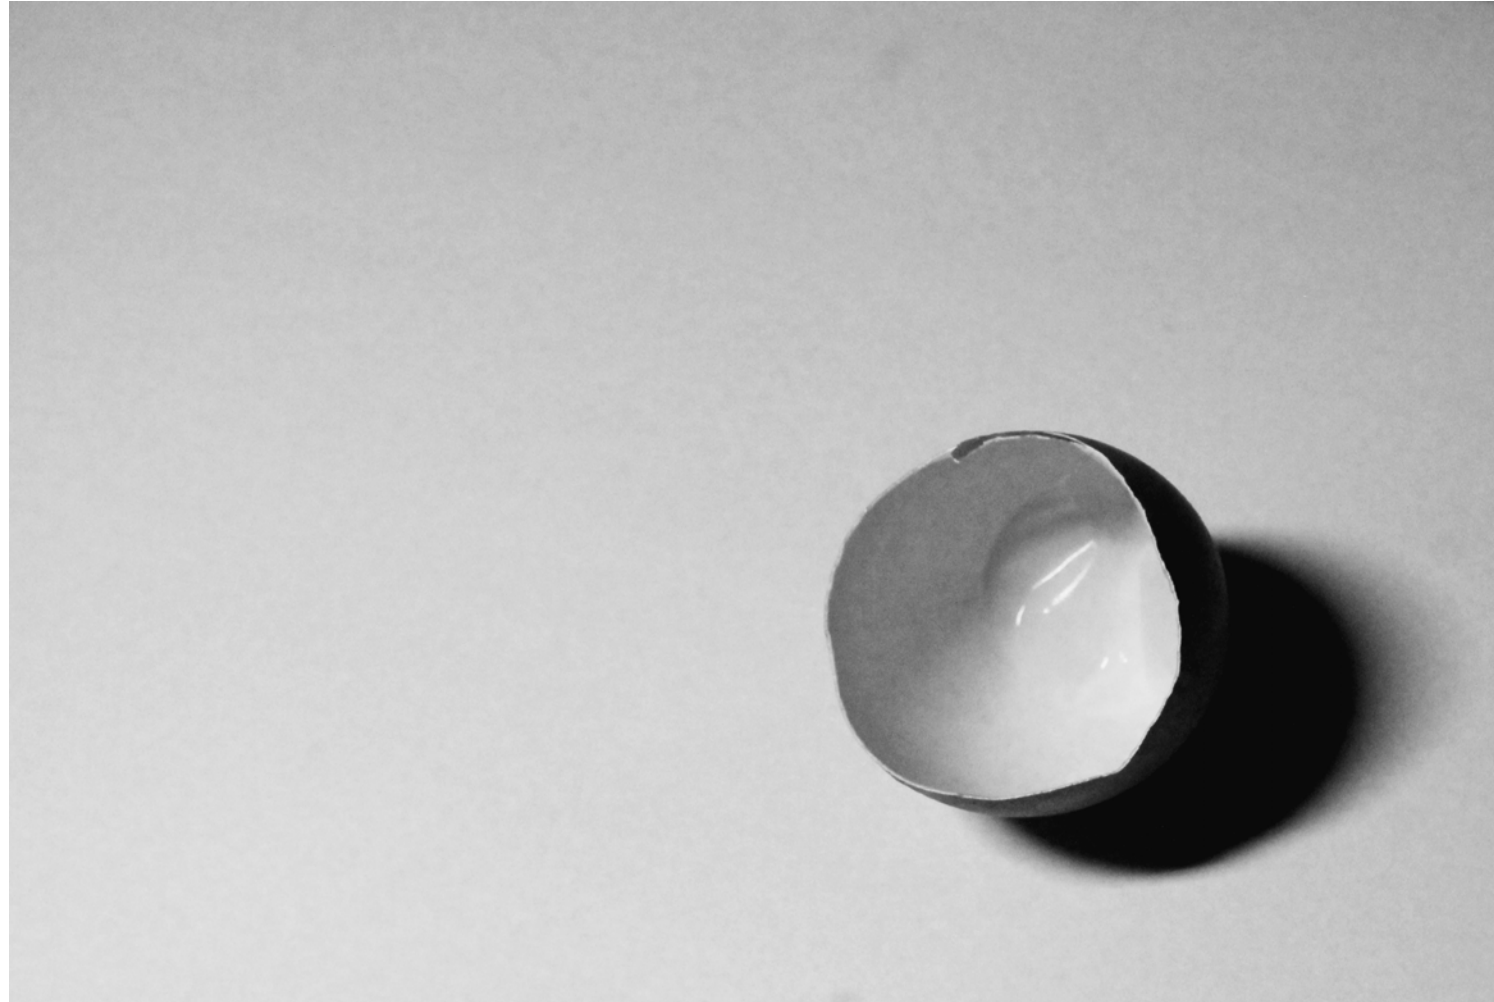

Mi refugio







Berbes, Asturias_ E 1:10.000



El lugar



Allí donde la tierra y el mar se juntan y donde solo a pie se puede acceder, en lo más íntimo donde la montaña rompe y da paso al terraplén.

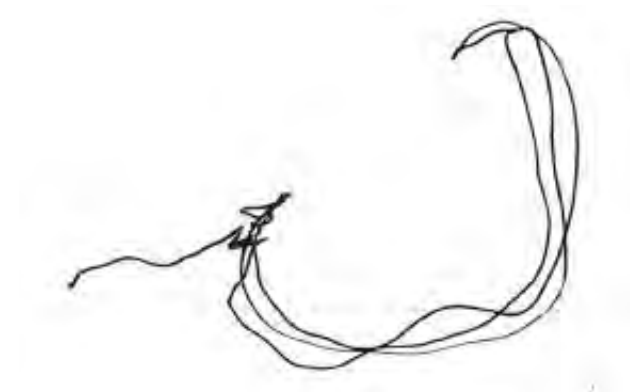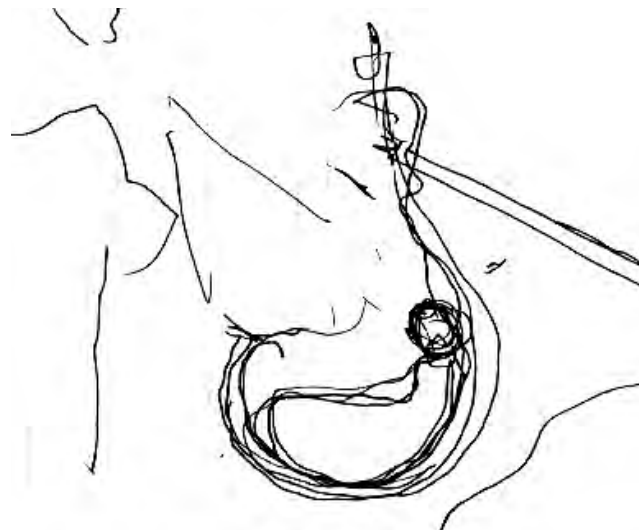


La idea

Mi refugio. Para desconectar de la velocidad del mundo exterior. Para escapar en los momentos de necesaria soledad y reencontrarse con uno mismo. Para hacer una pausa y reflexionar. Volver a casa, al principio.

Un espacio que resguarde frente a inclemencias del tiempo y a la vez sea capaz de encontrar un diálogo con el medio natural asentándose con delicadeza en el mismo.

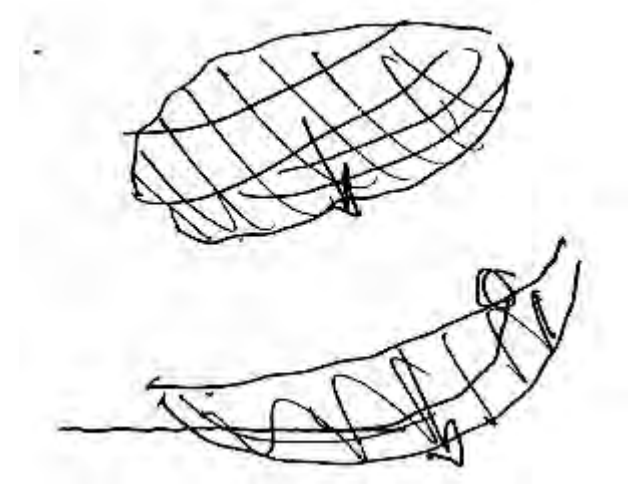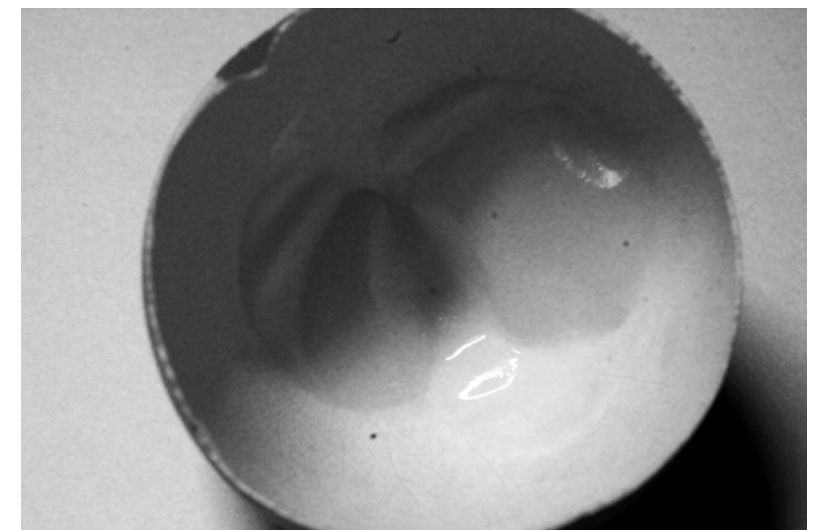


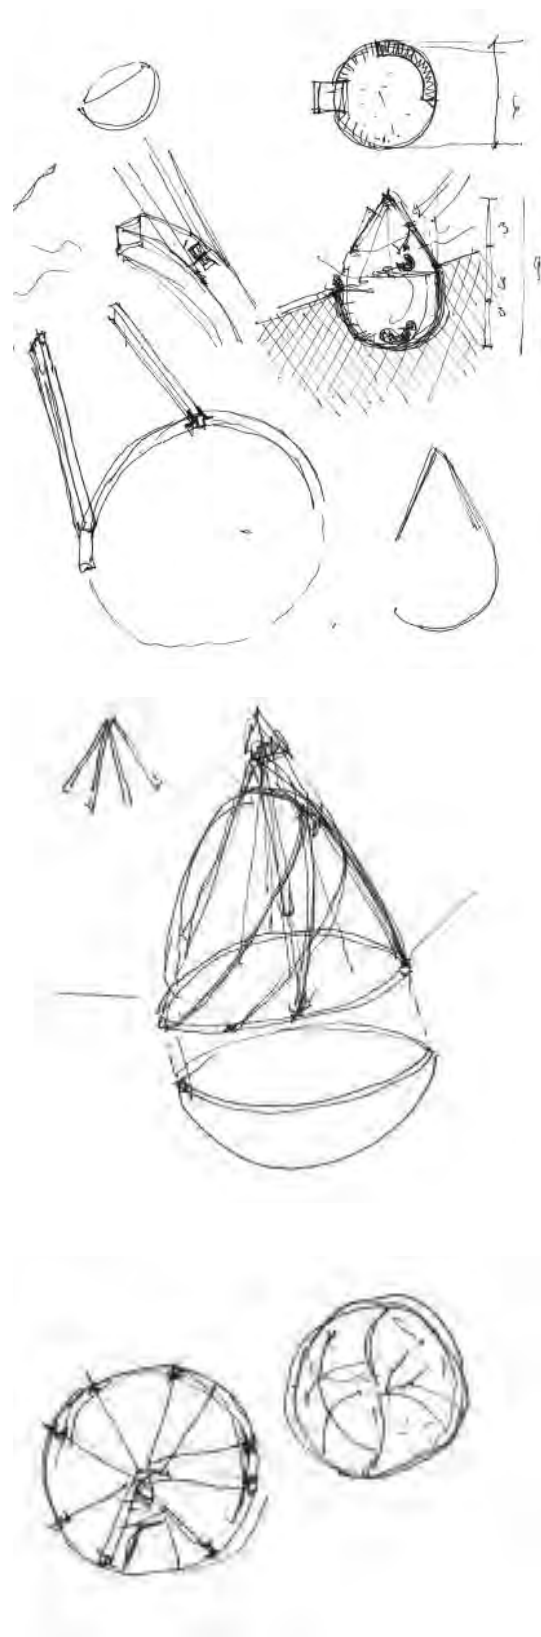


La formalización

Se buscan unas dimensiones mínimas en planta jugando con la altura de la pieza, proponiendo un volumen de 75 m³.

*Zona de descanso 16 m²
Losa cóncava de hormigón armado aislada e impermeabilizada.
Acabado: zona interior acolchada en la totalidad de esta zona de cota inferior.*

*Zona de actividad 11 m²
Estructura metálica con perfiles tubulares a modo de jaula que se apoya y une a la losa de hormigón.
Acabado: exterior policarbonato para vivir con las horas de luz del día. El interior estará forrado de tela traslúcida para que la luz entre pero se puedan cegar ciertas zonas dejando vistas al horizonte del mar.*

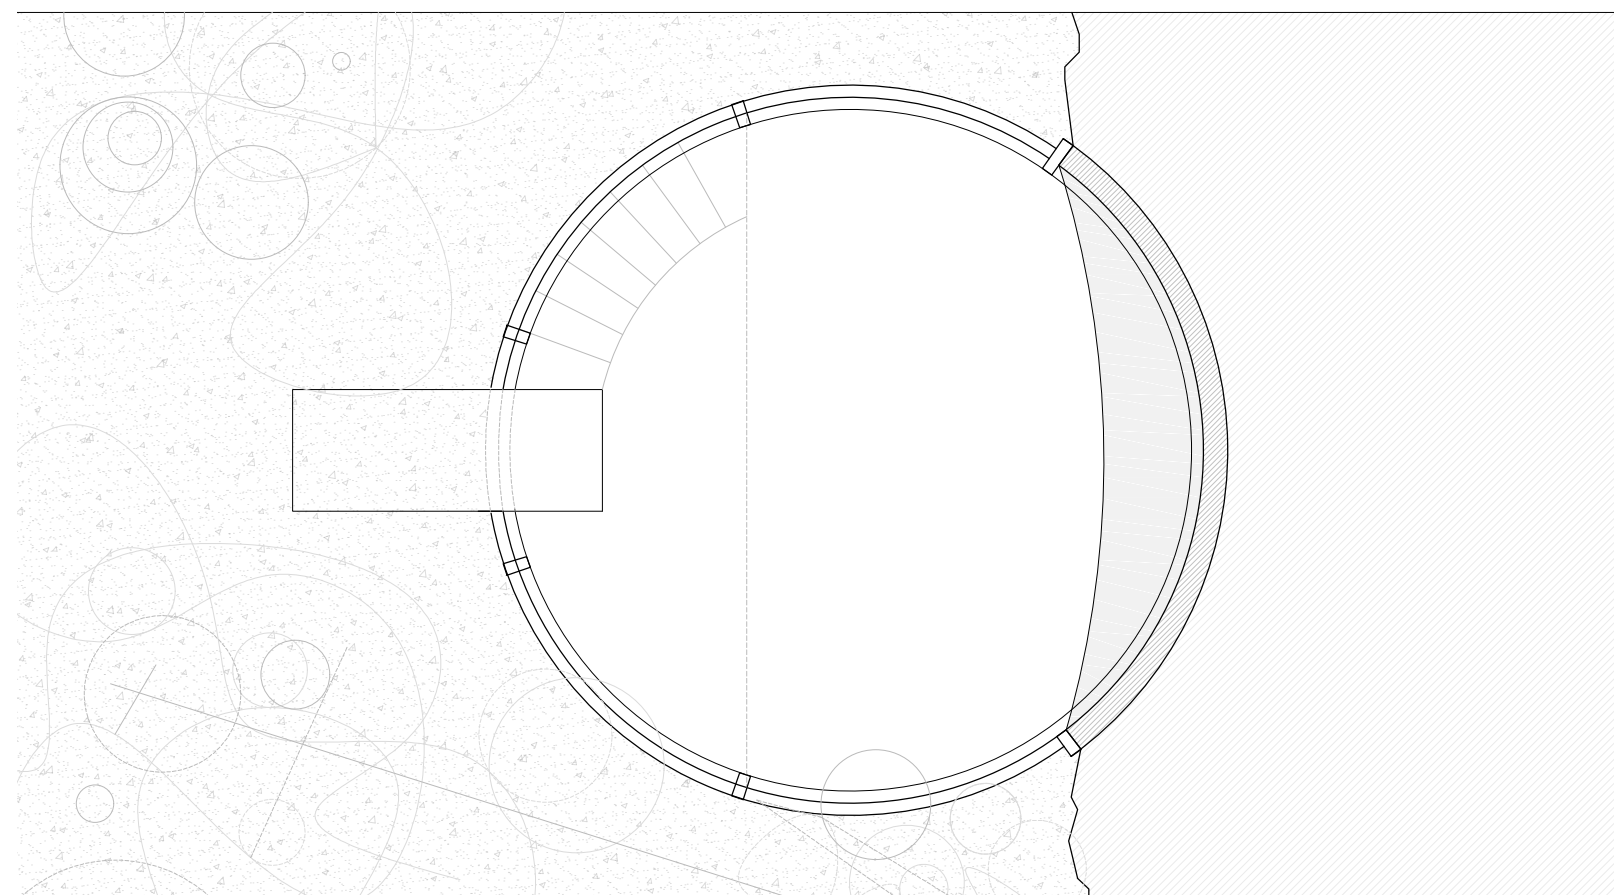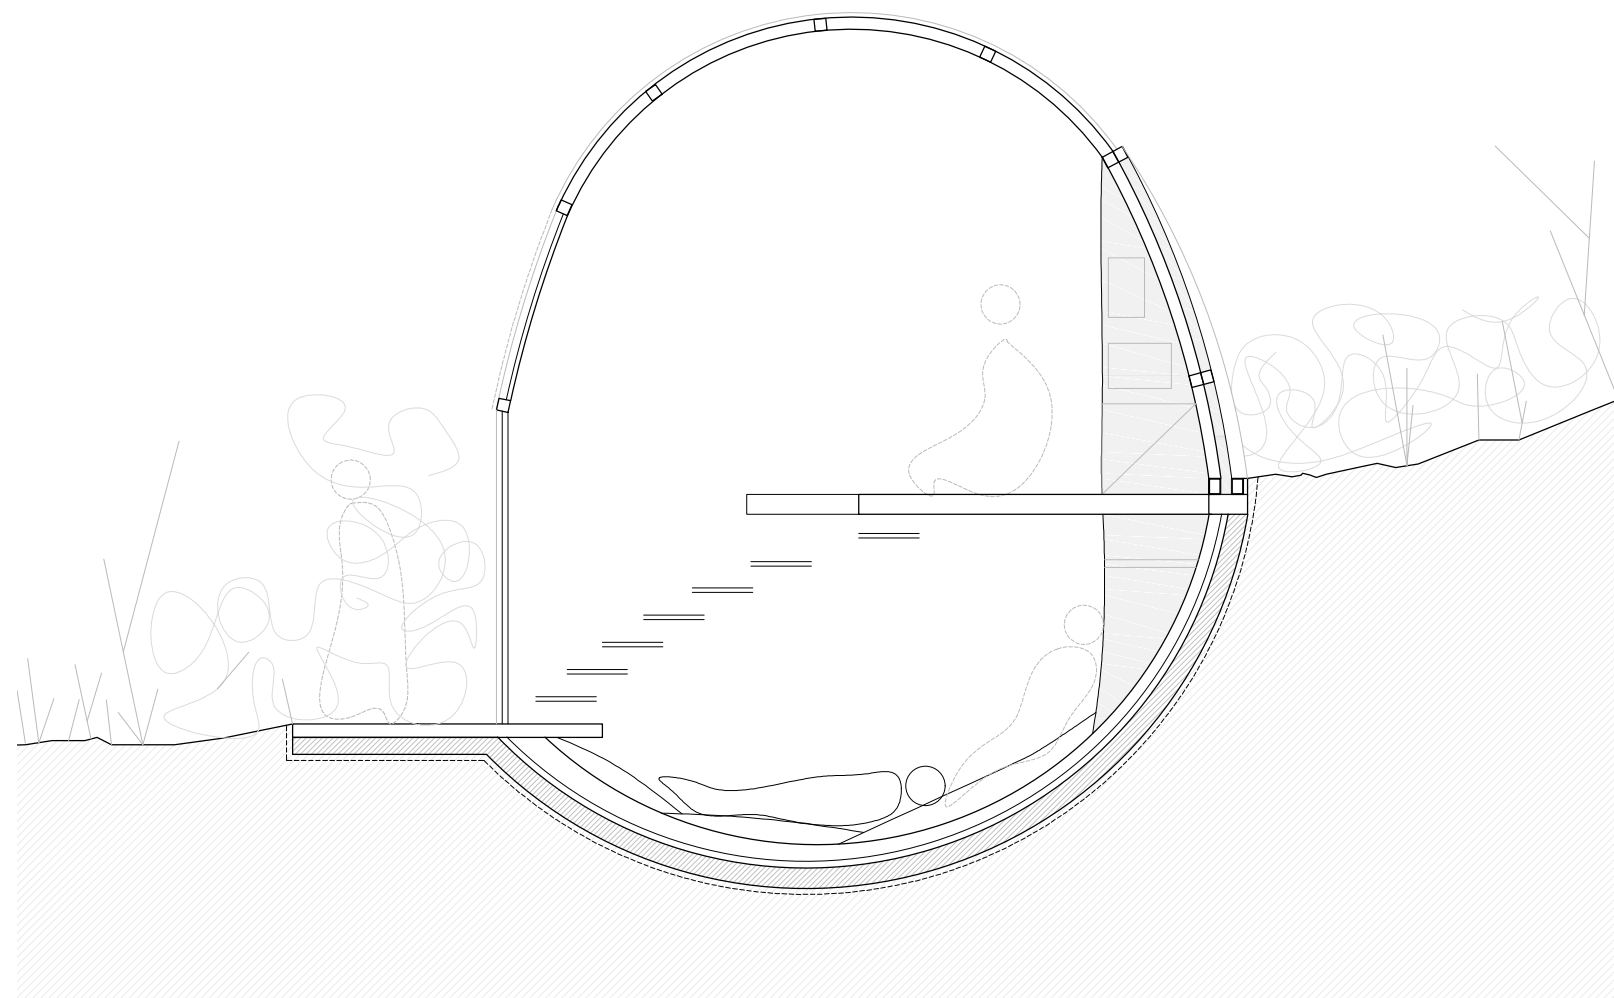

Planta y sección E 1:50