



Ubicación: Gran Canaria, costa de Gáldar




Croquis perspectiva

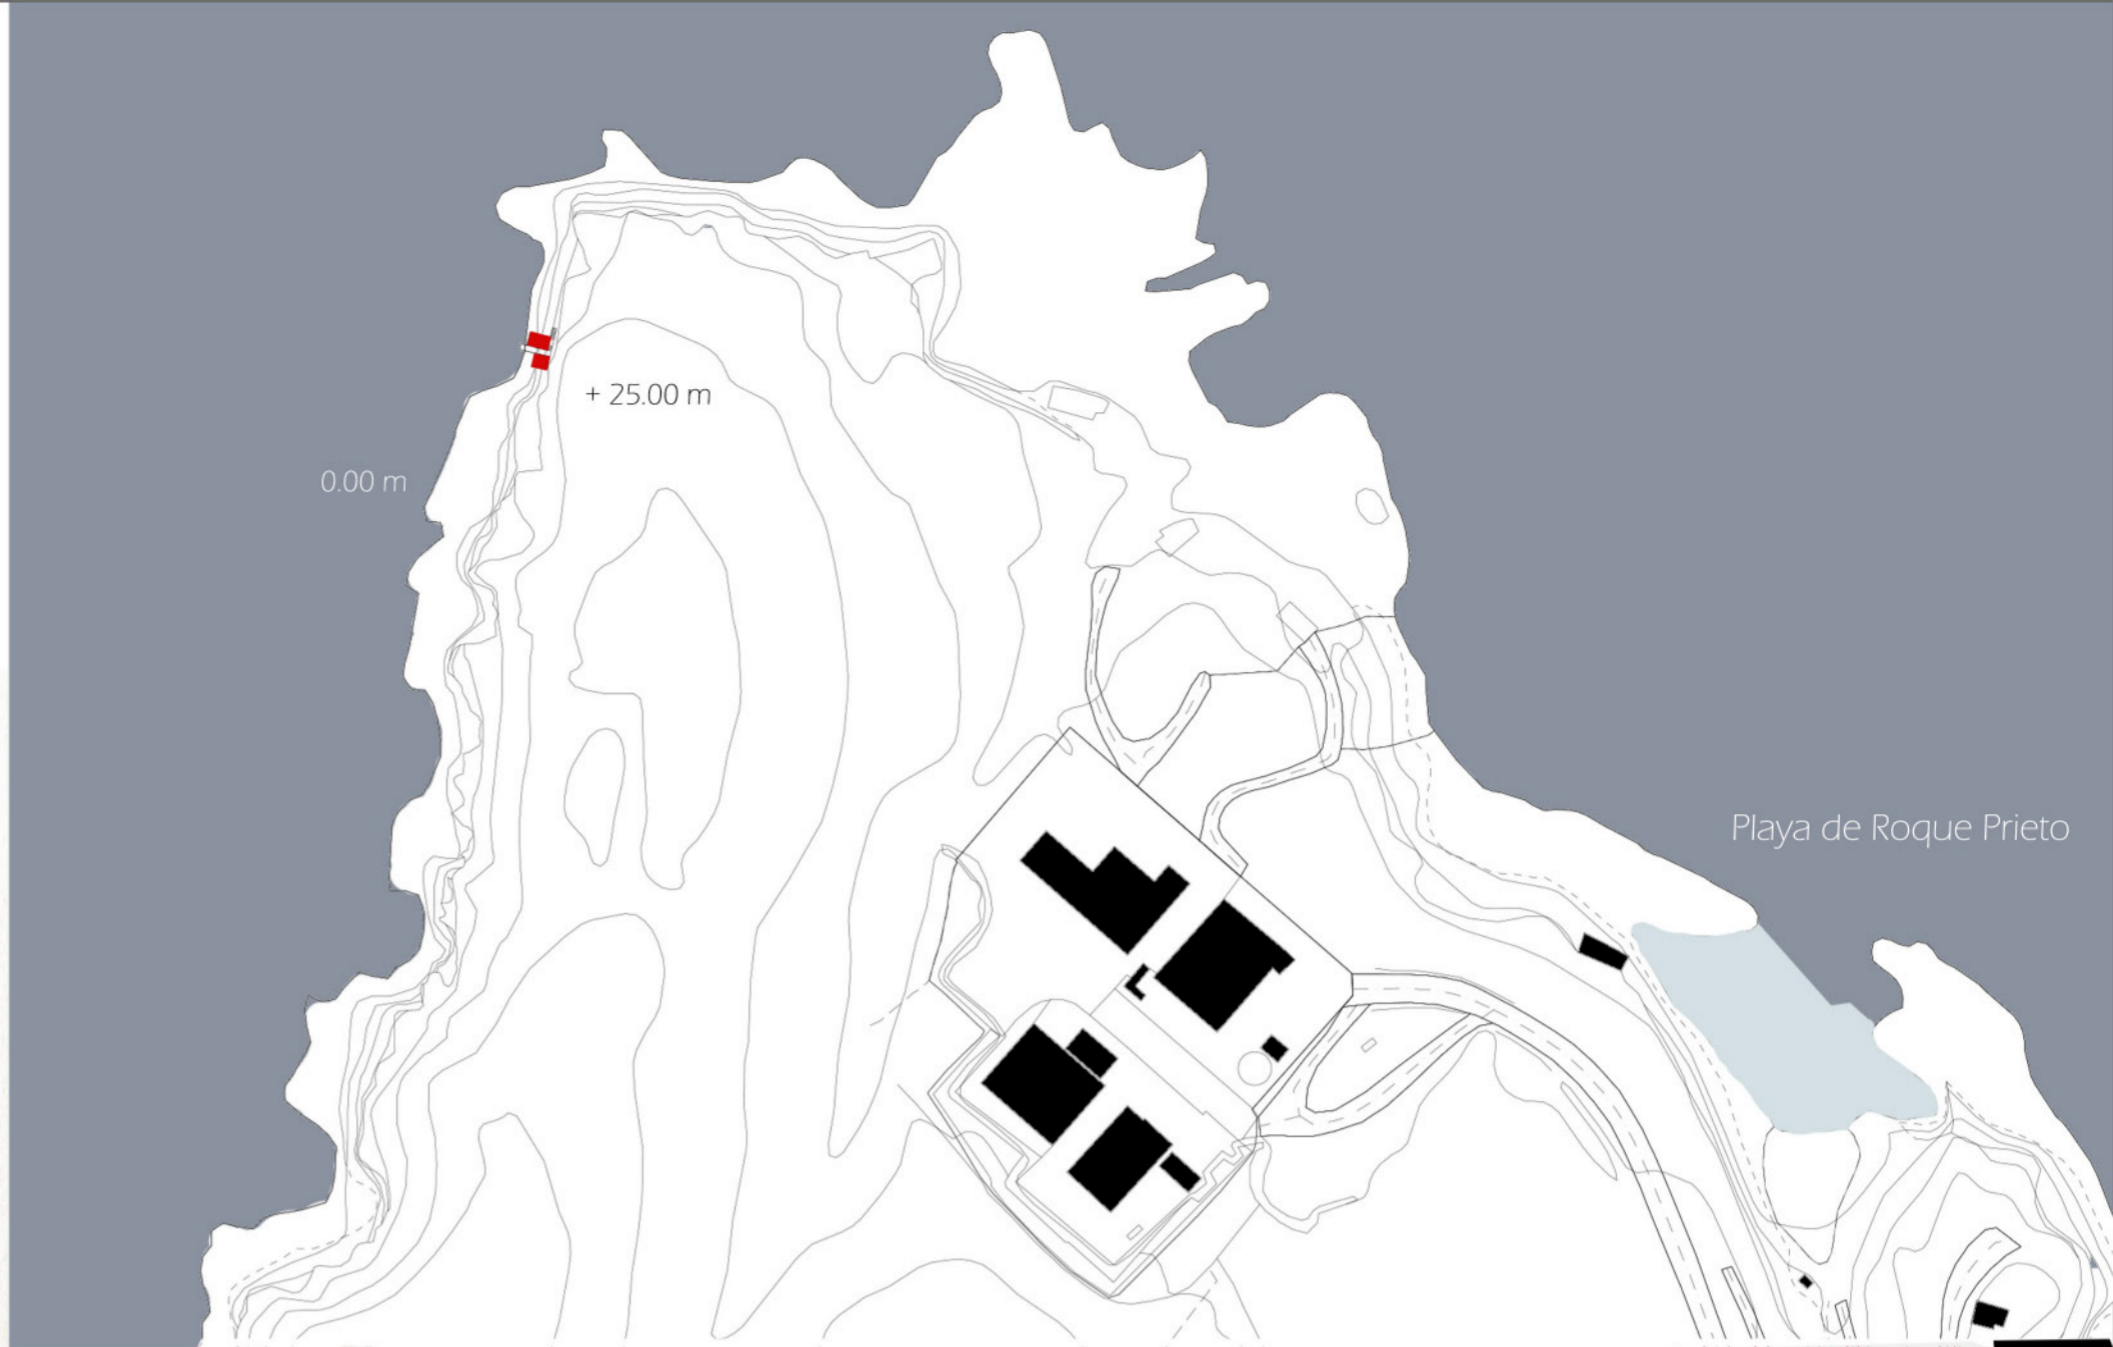


Plano de situación 1:500

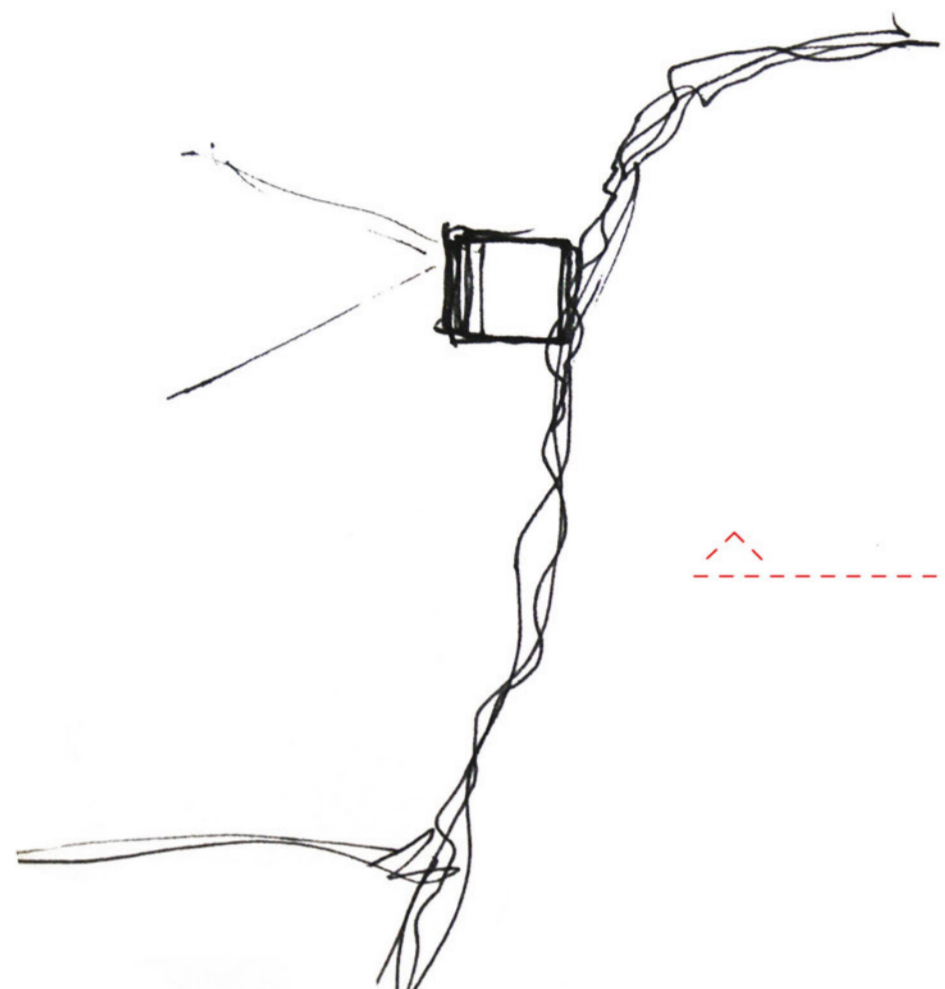


Croquis sección

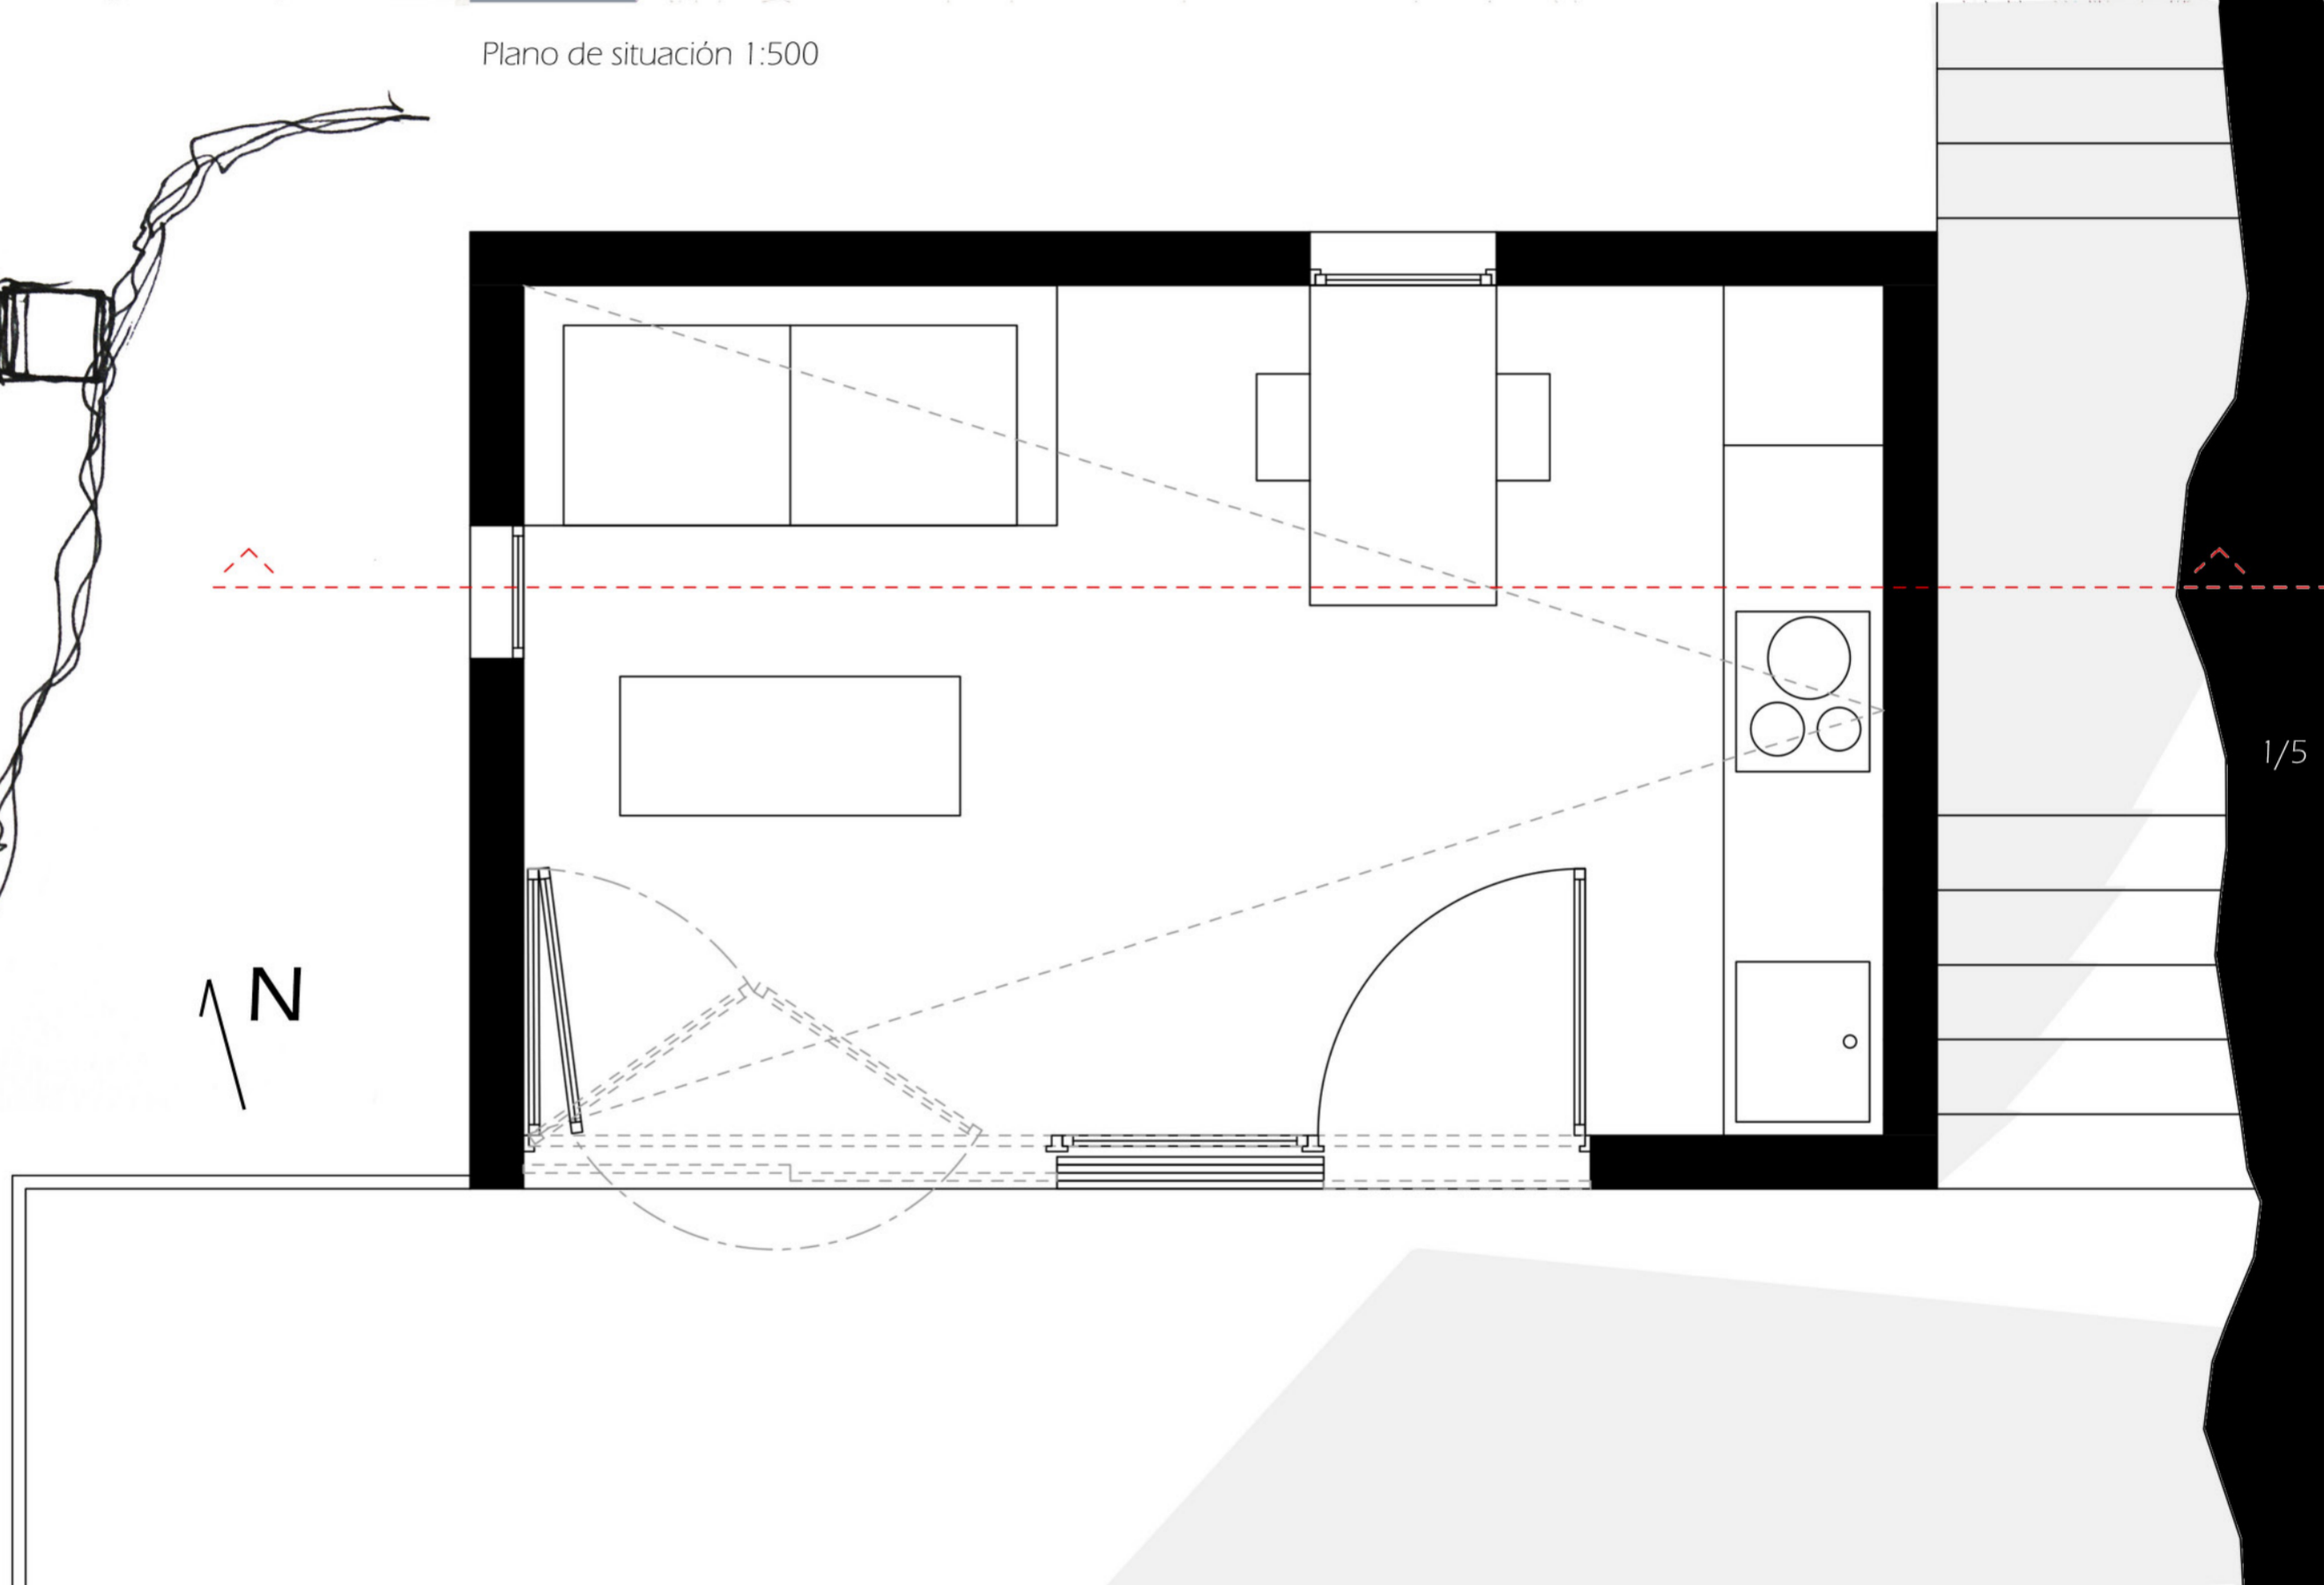


Maqueta inicial

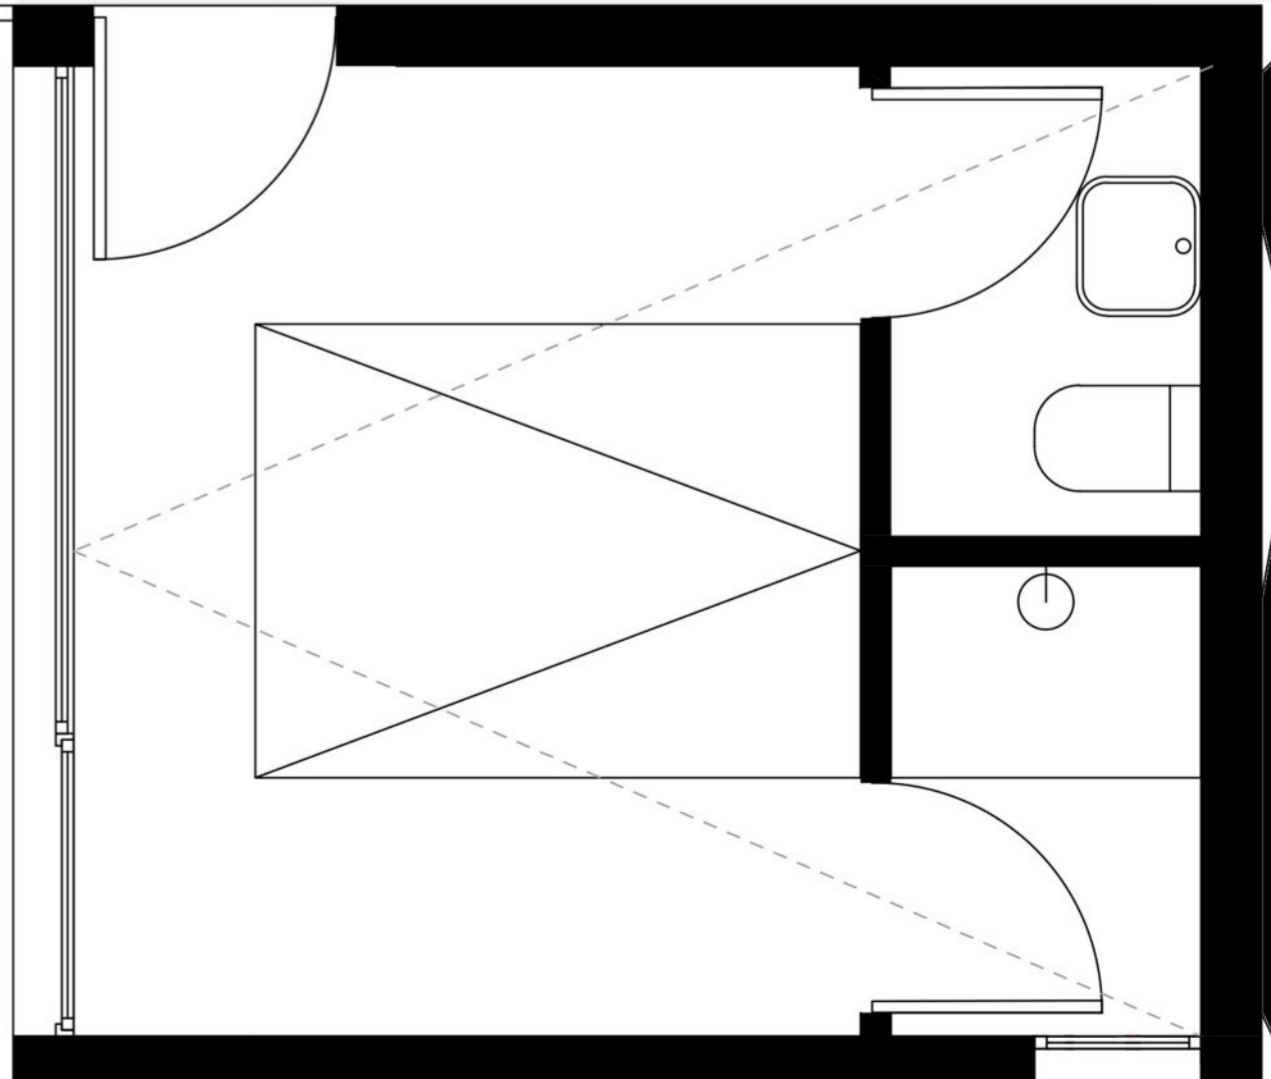


Planta 1:25

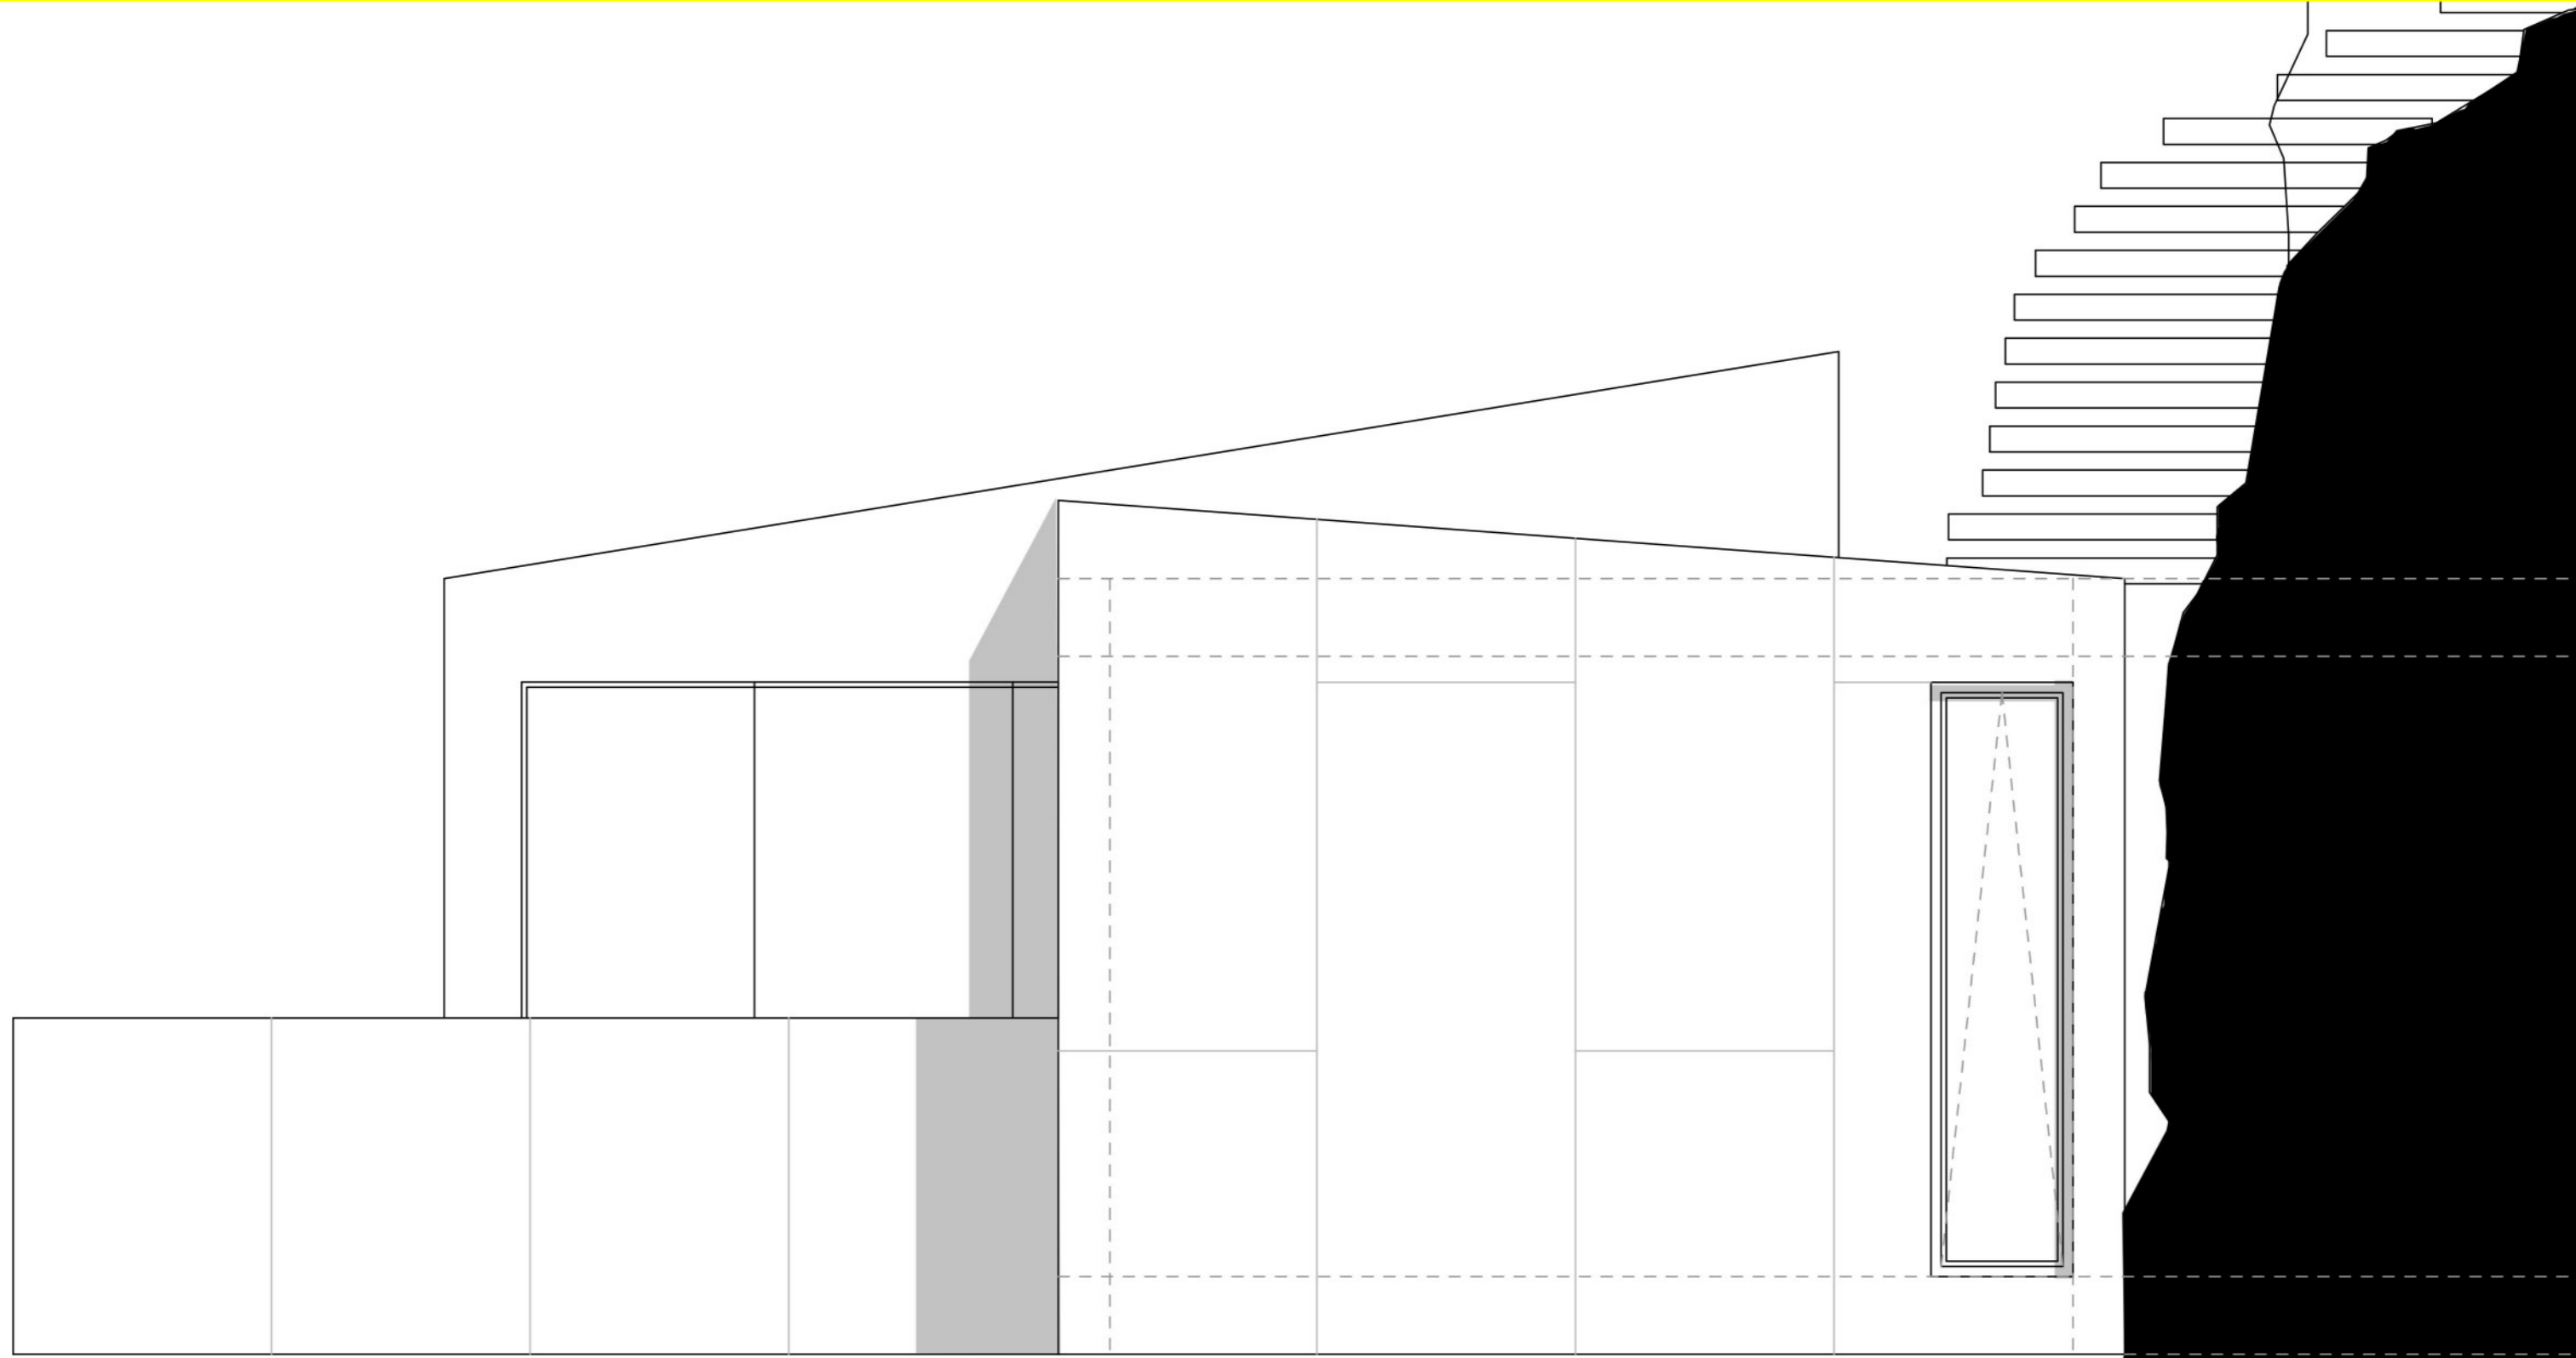

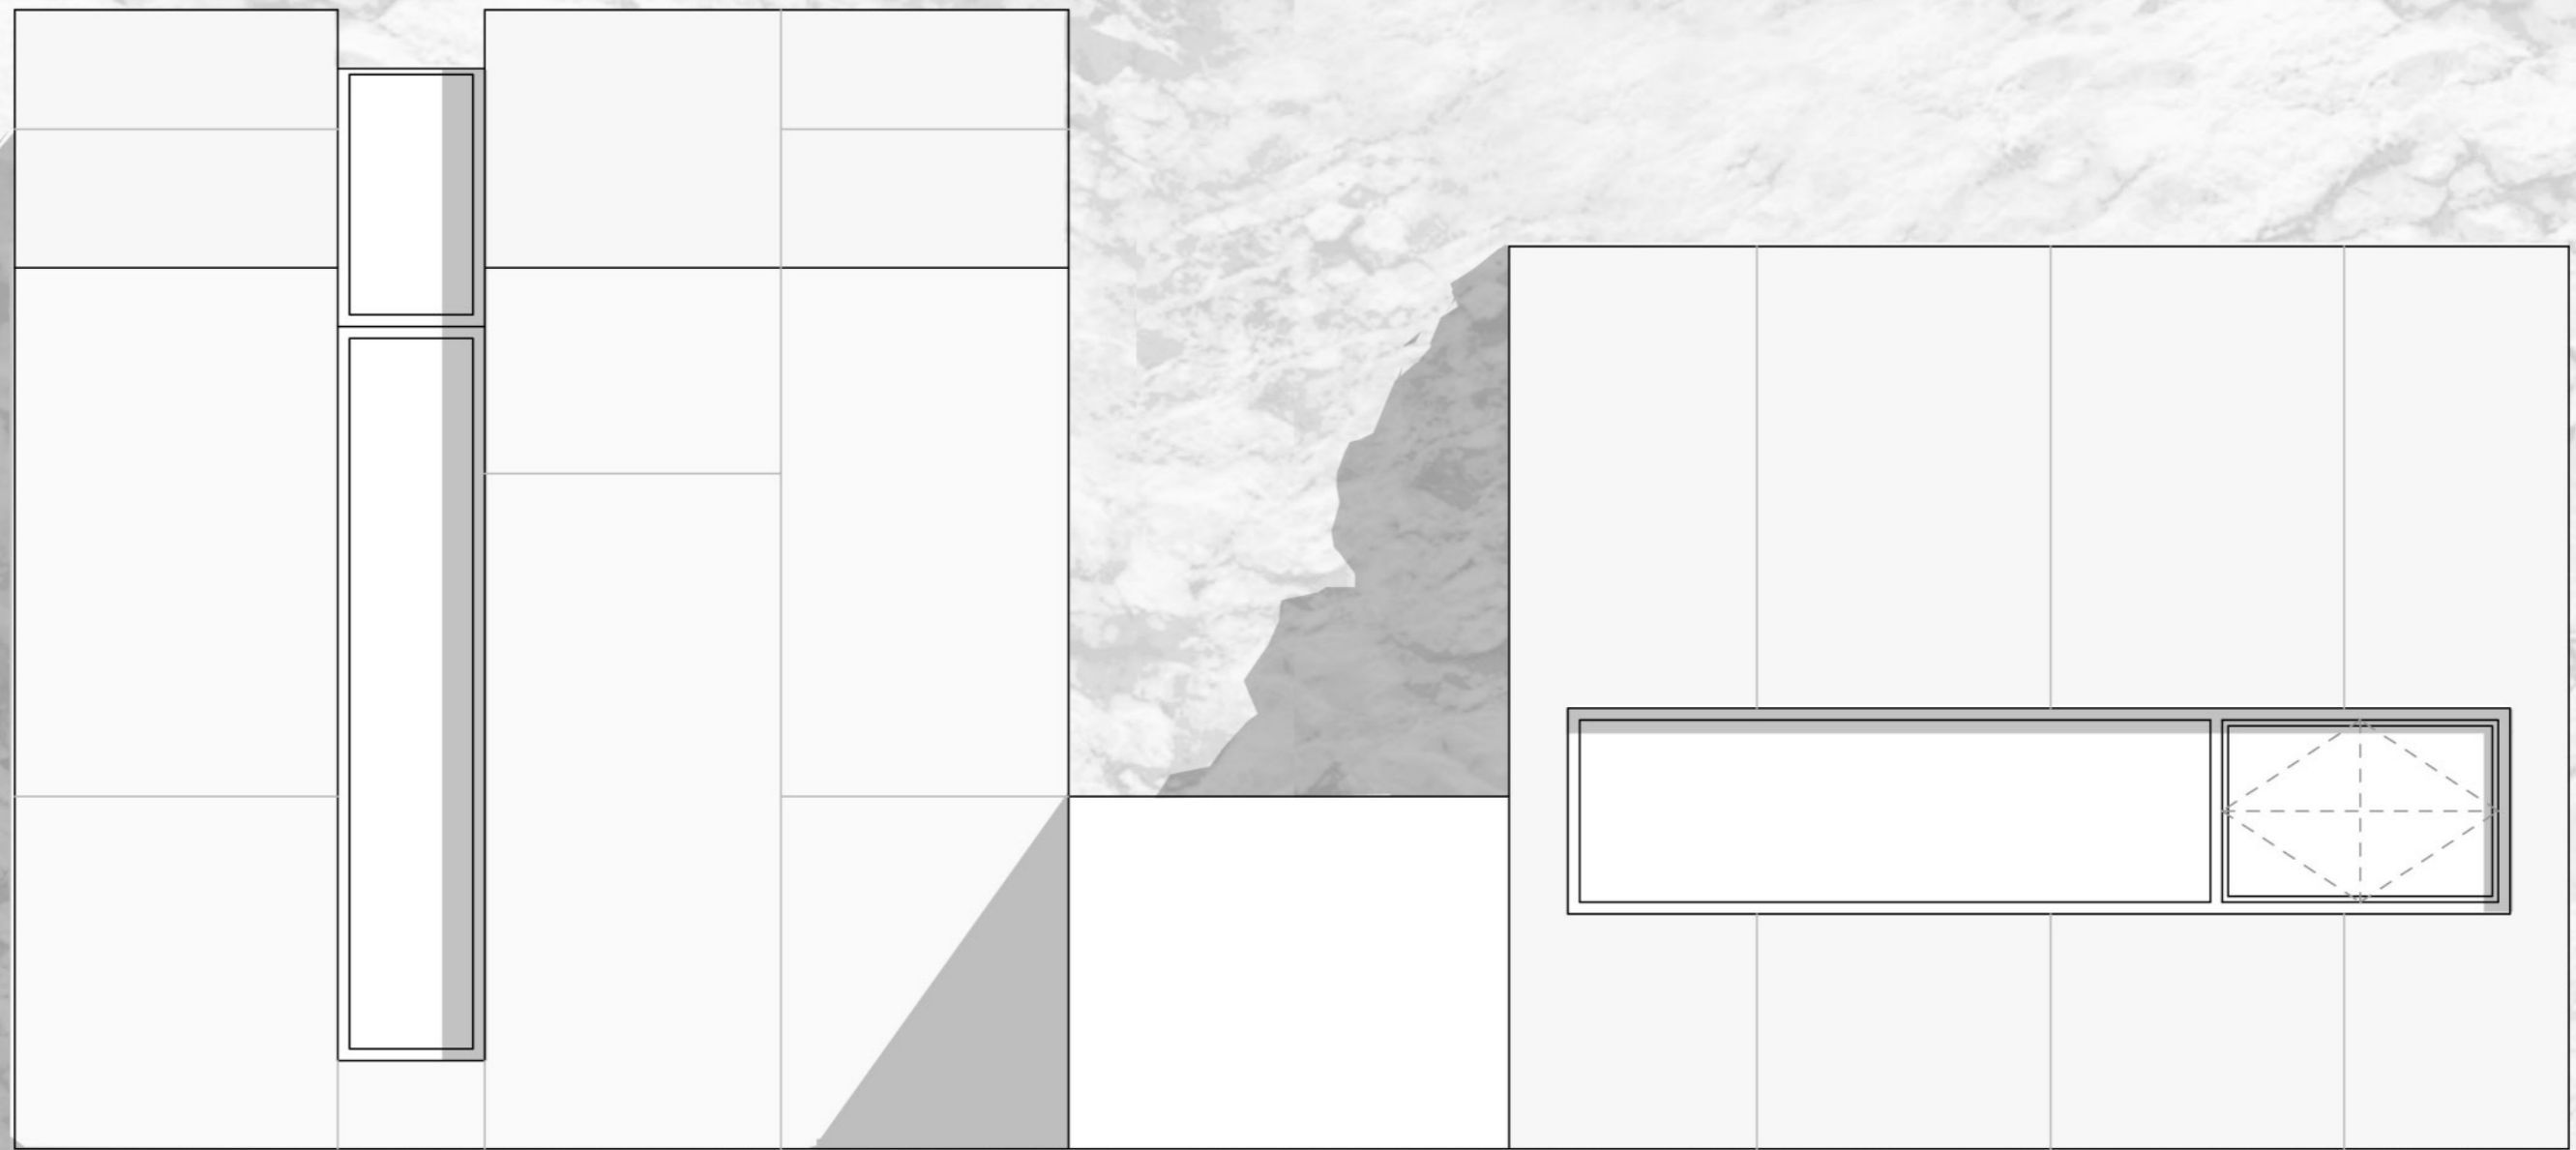

Alzado Este 1:25



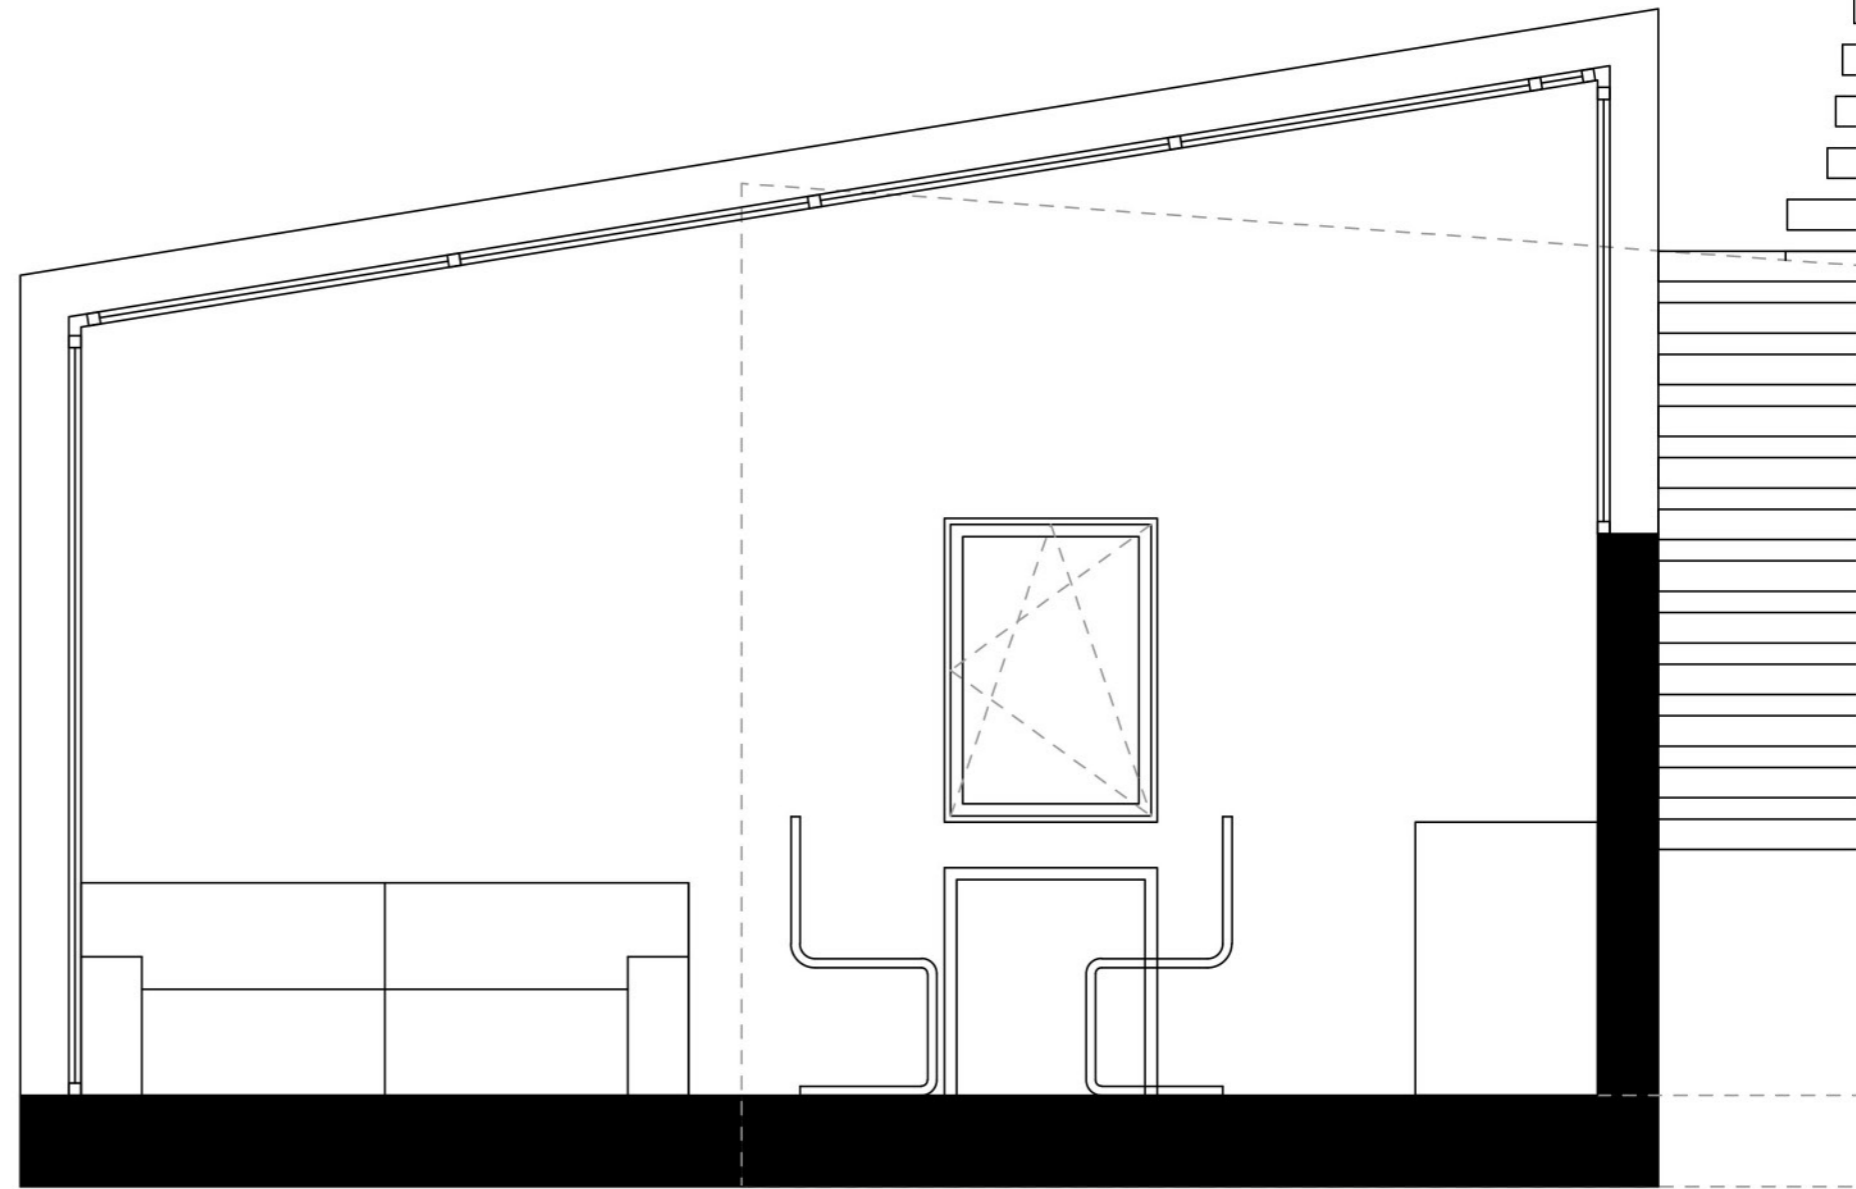

Sección longitudinal módulo de día 1:25

