



## CABANON DO GRINGO NA FLORESTA DE CONCRETO


A sociedade não é igualitária no Brasil. Também não a sua arquitetura. Em São Paulo, a maioria dos prédios tem o chamado "quarto de empregada", ou seja, o quarto para o serviço da casa. Atualmente esse quarto não é tão usado, mesmo assim, começou ter uma outra função na casa. Muitos apartamentos no centro da cidade são alugados por grupos de estudantes que constituem as chamadas "repúblicas". O quartinho de serviço é alugado por um preço menor, em geral, aos gringos que chegam na cidade para ficar só uns meses fazendo intercâmbio. Foi assim que cheguei no meu quartinho, e foi assim que virou a oportunidade para conseguir meu pequeno cabanon.

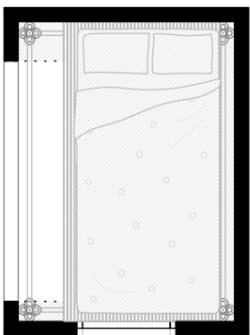


Nível 1 E: 1/50

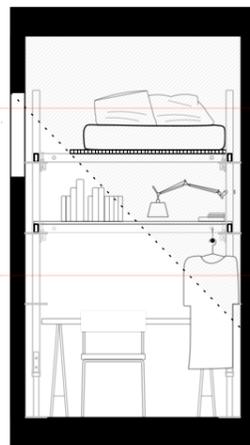

Corte transversal E: 1/50

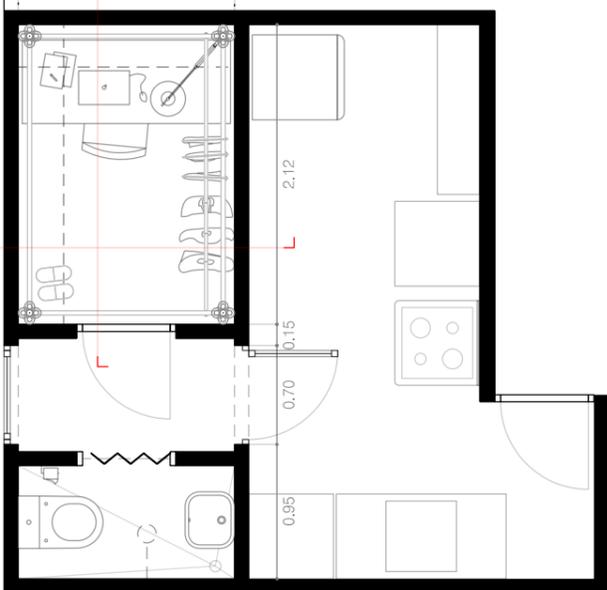

Nível 0 E: 1/50

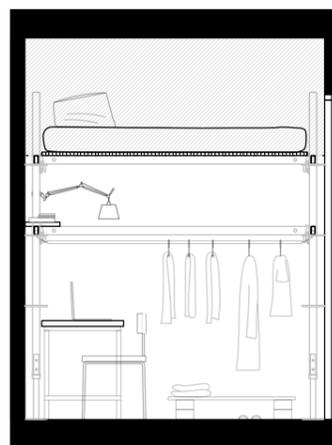

Corte longitudinal E: 1/50

Área espaço privado :

3'24 m<sup>2</sup> x 2 =  
6'48 m<sup>2</sup>

1'22 m<sup>2</sup>


TOTAL : 14'31 m<sup>2</sup>


Área compartilhada :

1770 m<sup>2</sup> / 4p =  
4'43 m<sup>2</sup>

8'72 m<sup>2</sup> / 4p =  
2'18 m<sup>2</sup>

S : Sala  
Q : Quarto  
WC : Banheiro  
C : Cozinha

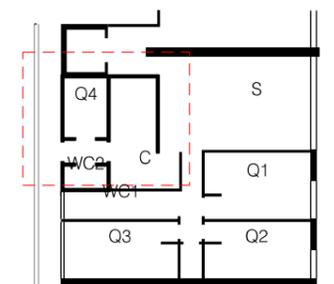

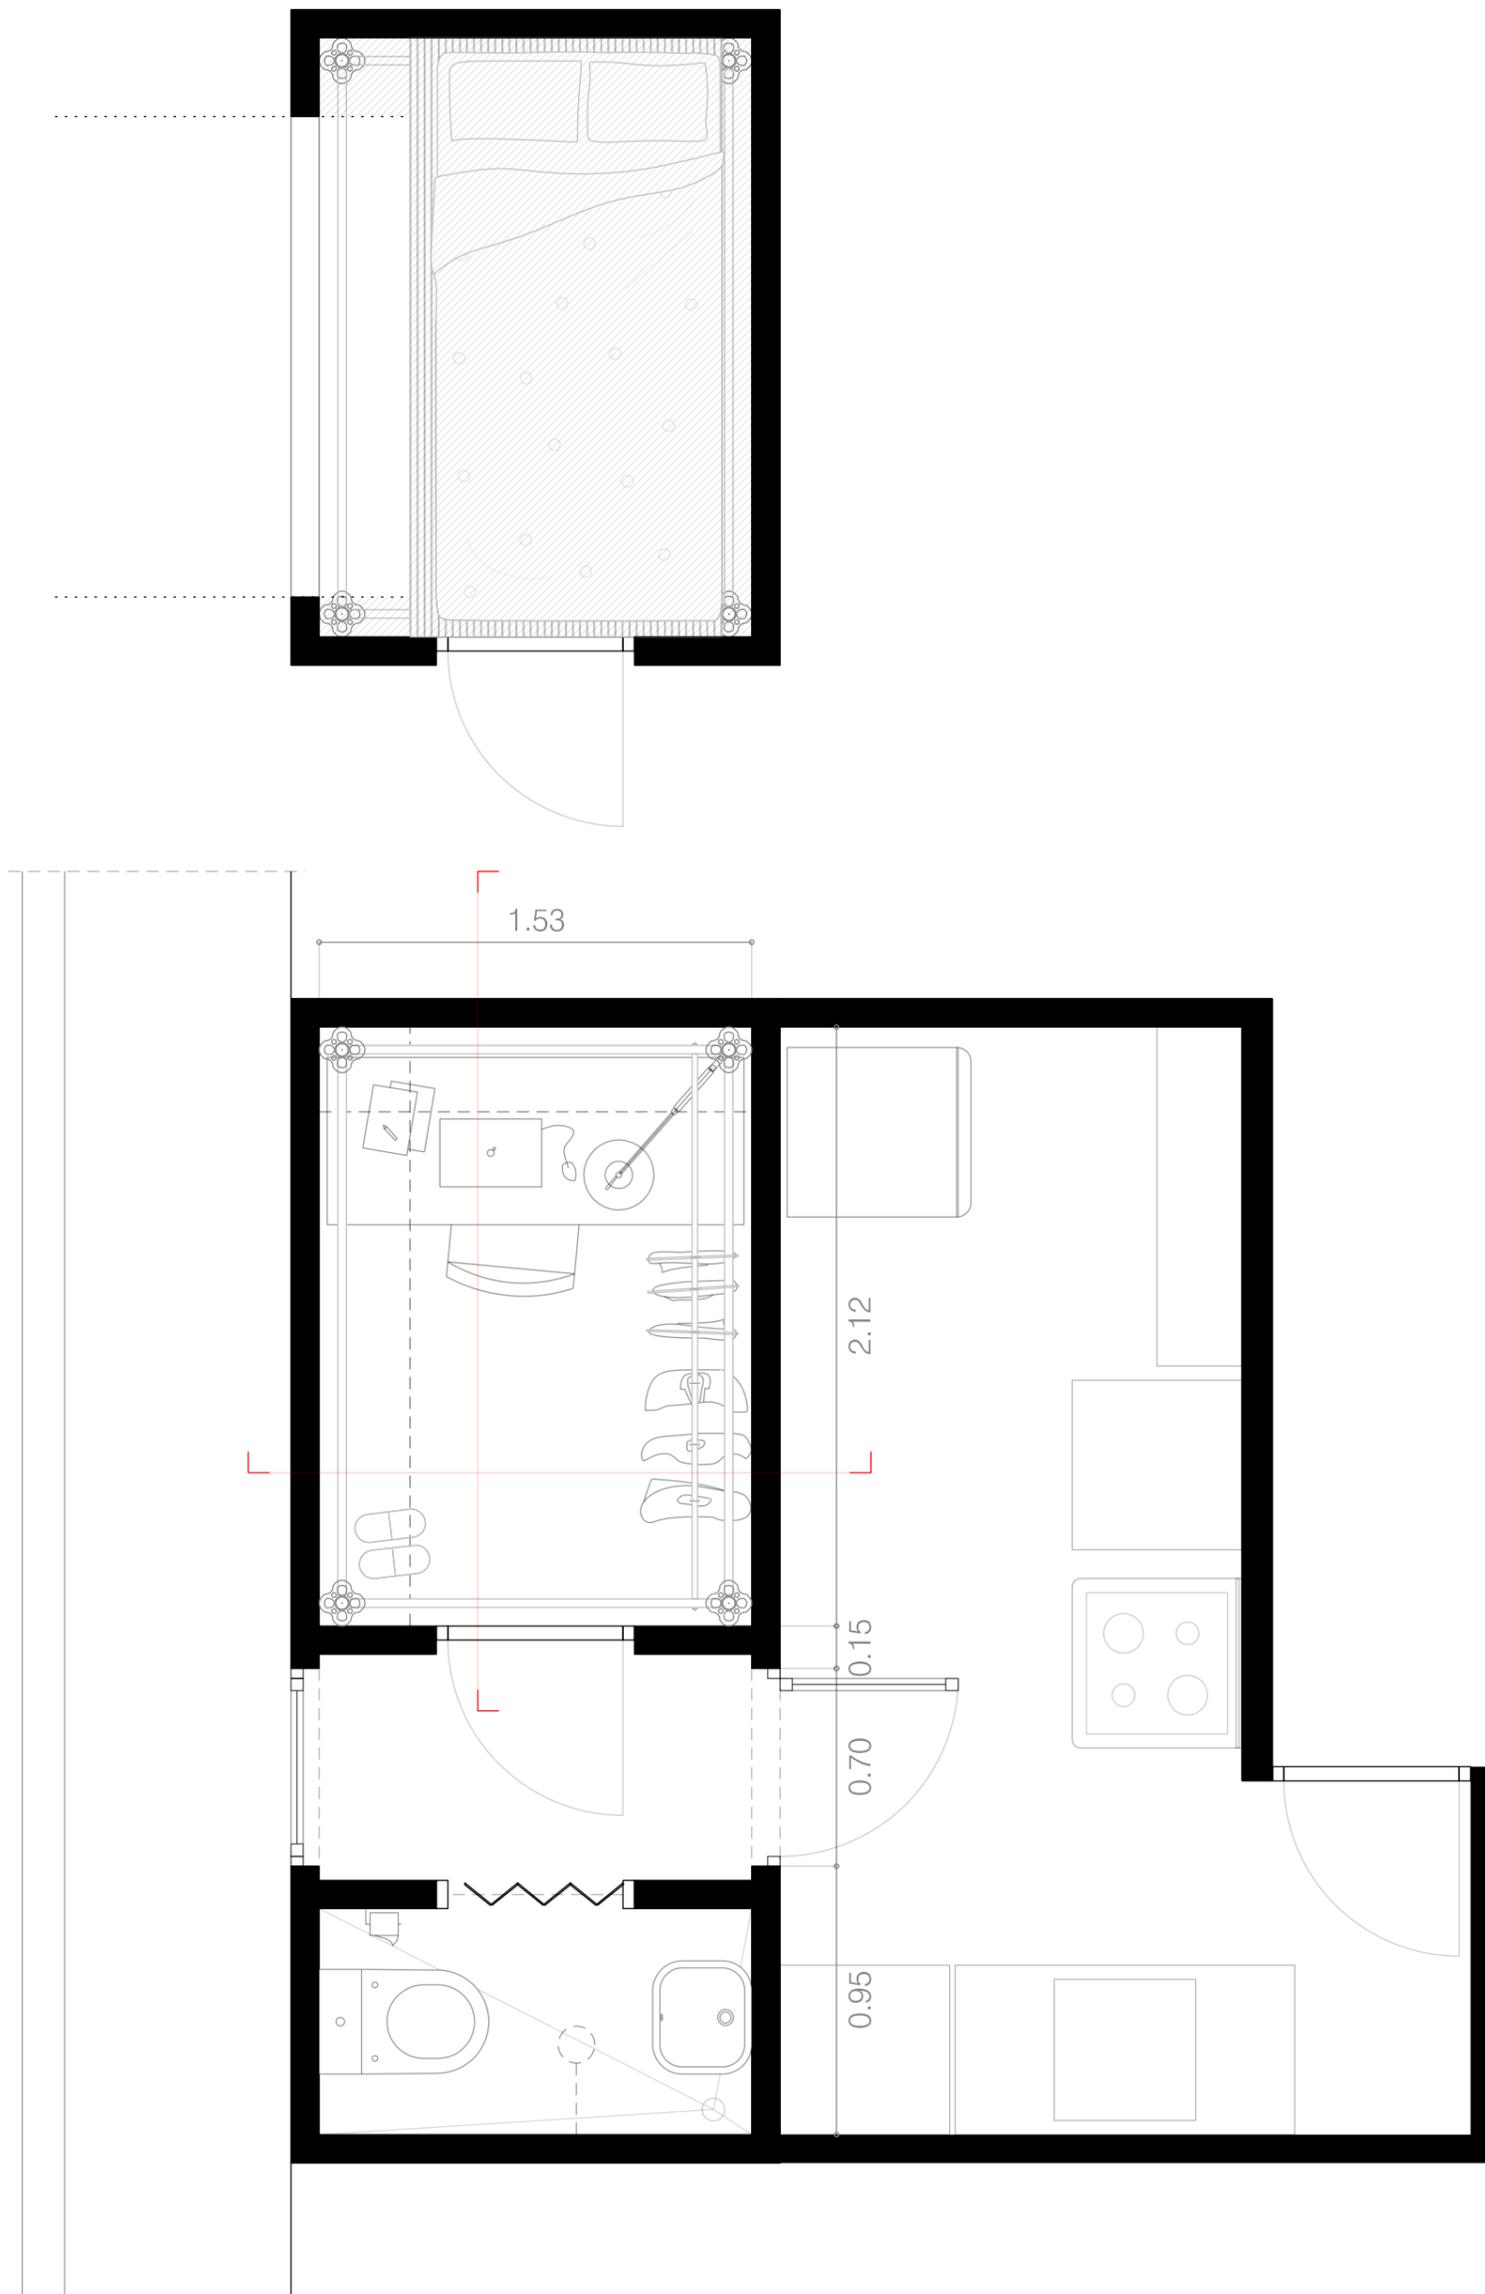

CORTES E: 1/25

