


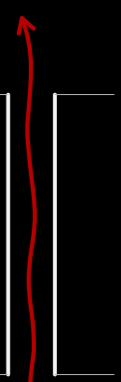


— paso público peatonal
a centro de manzanas




— integración
difícil por geometría de edificar




— introducción programa
venderlo, elegir usuarios?

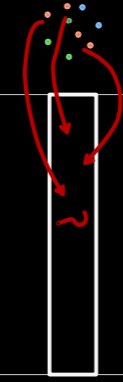


— espacio libre a viviendas
paso libre en planta baja

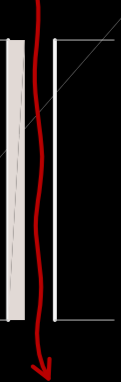


— vaciado de volúmenes
paso de luz y ventilación

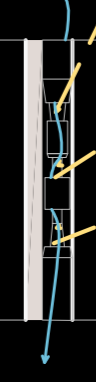


— planteamiento alternativo
poder albergar a cultichera

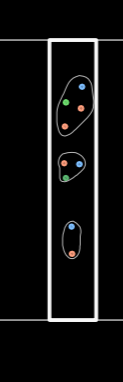


— sistema de trabajo

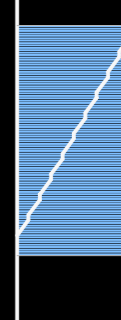


— filtro controlador de zonas
volumétricas y horizontales

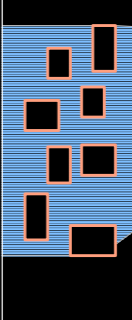


— habitáculos e interiores
independientes entre sí
aberturas, adentradas

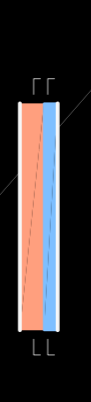


— se plantea un concepto de vivienda actual diferente, capaz de asumir los incómodos cambios que se producen en la vida de los diferentes usuarios y que se adaptan a las necesidades habitacionales independientes. Siempre con respecto a uso de zonas húmedas concurridas, se considerará una opción de encuentro en plena elección cultural como lo es Berlin.

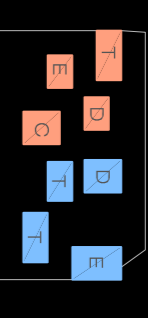


una pareja de músicos que quieren probar suerte en Berlin

 

un joven emprendedor que decide montar una sociedad de teatro y diseño de teatro

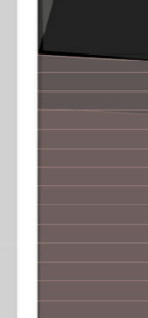


cuatro arquitectos entusiastas de arquitectura económica, música y multicultural

 

un experto informático que quiere montar un negocio de desarrollo de software



una persona de gran capacidad y los el piano

 

una pareja mayor con un perro y un hijo que vive en el extranjero




una familia con dos hijos y una abuela que se queda en la casa a menudo



un novelista solitario con una gran biblioteca muy aficionado a leer


— independencia

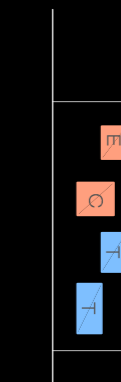

— diversidad



— capacidad de cambio

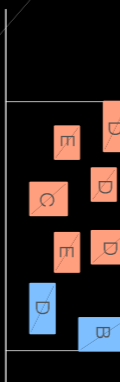


— adaptabilidad




— habitáculos
compartir áticos, con capacidad de adaptación a cualquier tipo de usuario.




planta baja
plano posicional
centro de manzanas

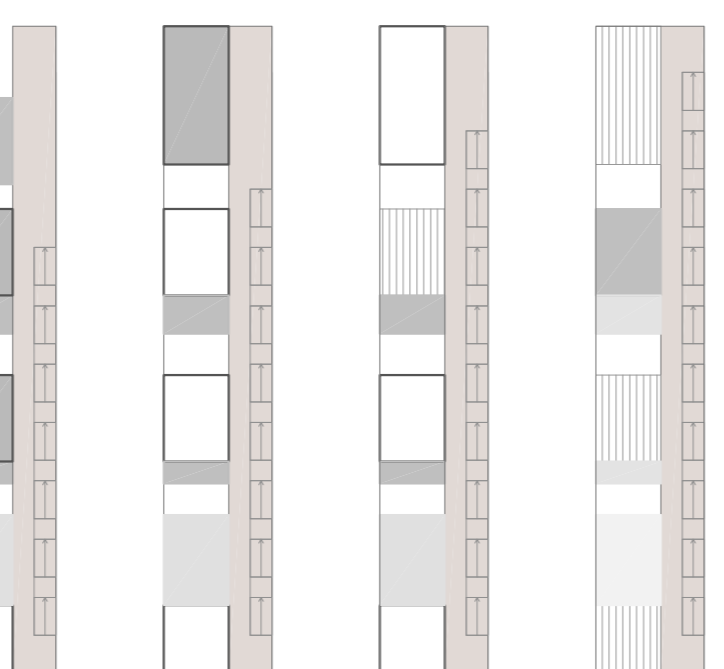


secciones horizontales
variación de volúmenes

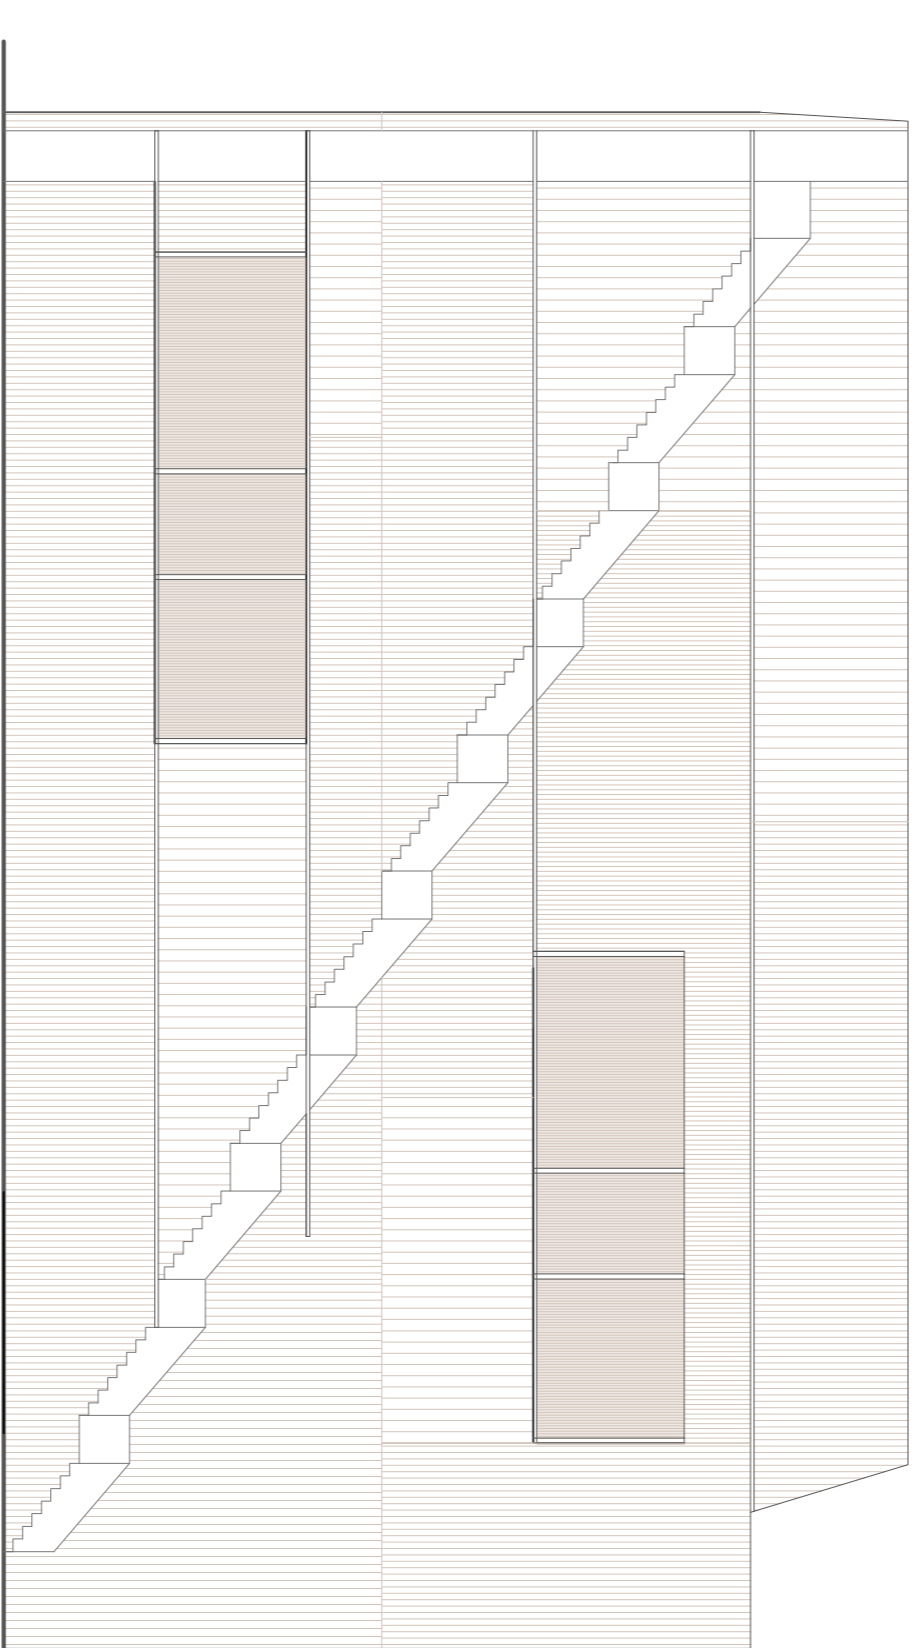

sección con mayor 1/150
comunicaciones y húmedas

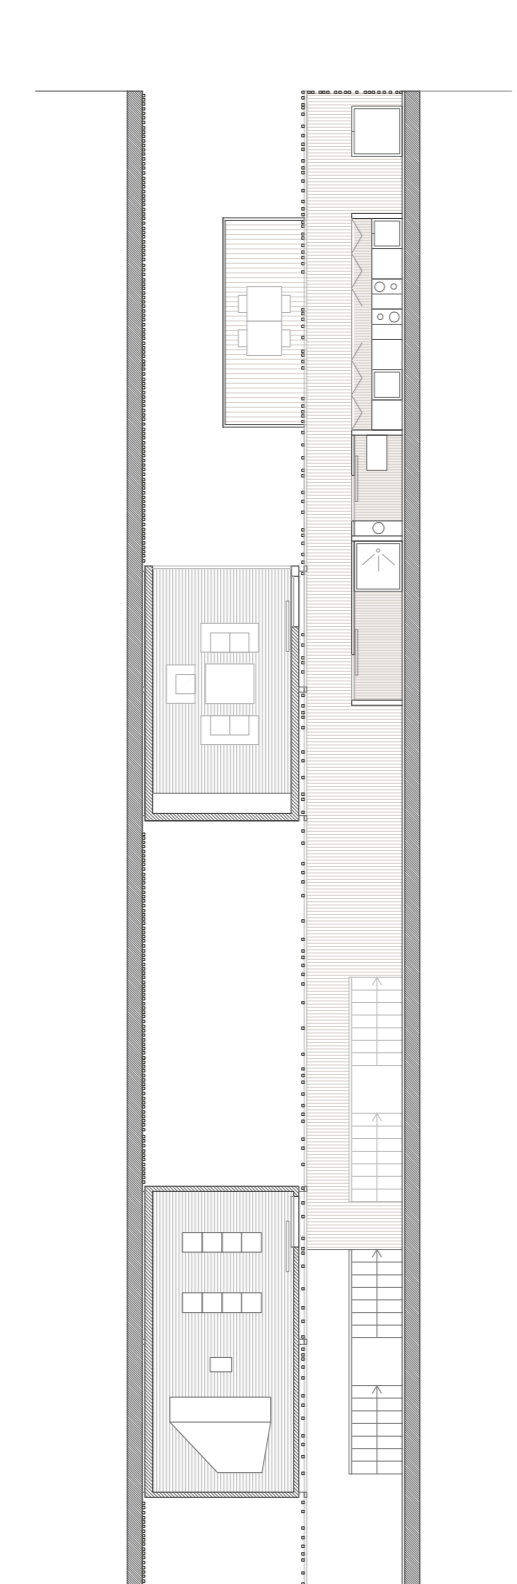

sección horizontal
cota +3m

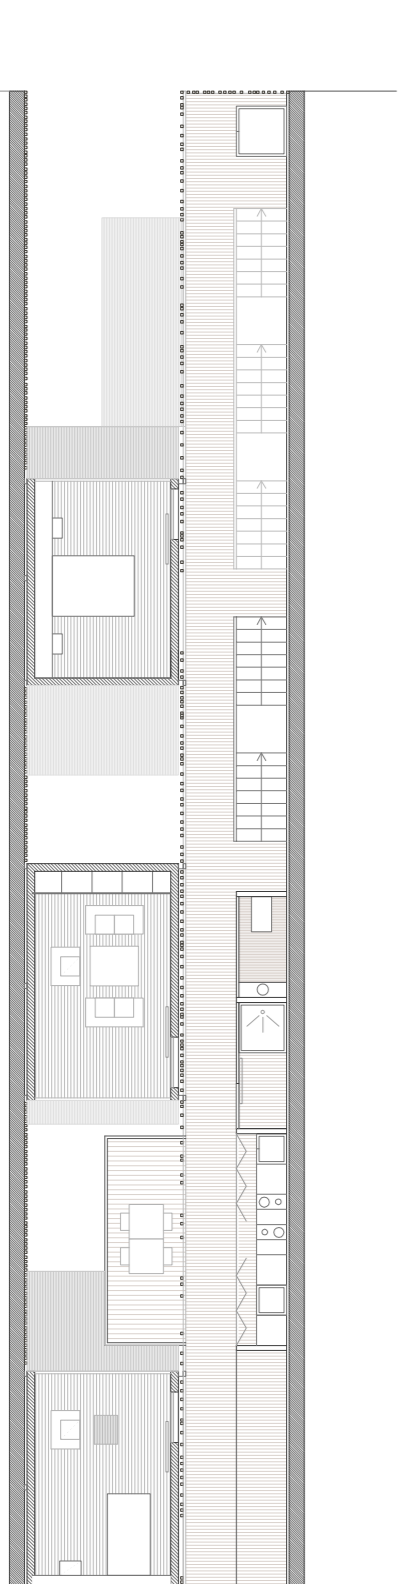

sección horizontal
1/150 cota +9m