


AXONOMETRÍA DESPLEGADA

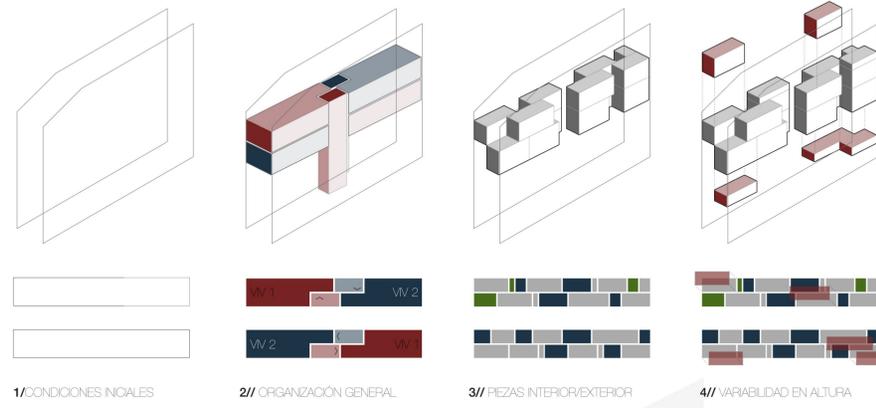


1// CONDICIONES NOIALES


2// ORGANIZACIÓN GENERAL

3// PIEZAS INTERIOR/EXTERIOR


4// VARIABILIDAD EN ALTURA

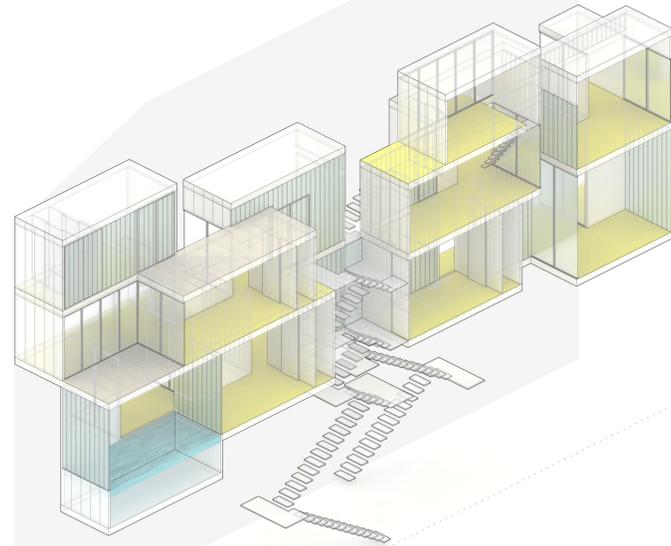


AXONOMETRÍA

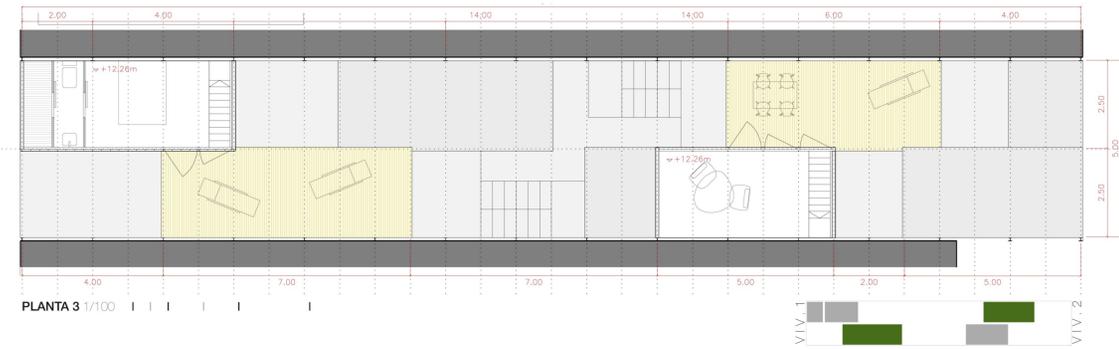


PLANTA 3 1/100

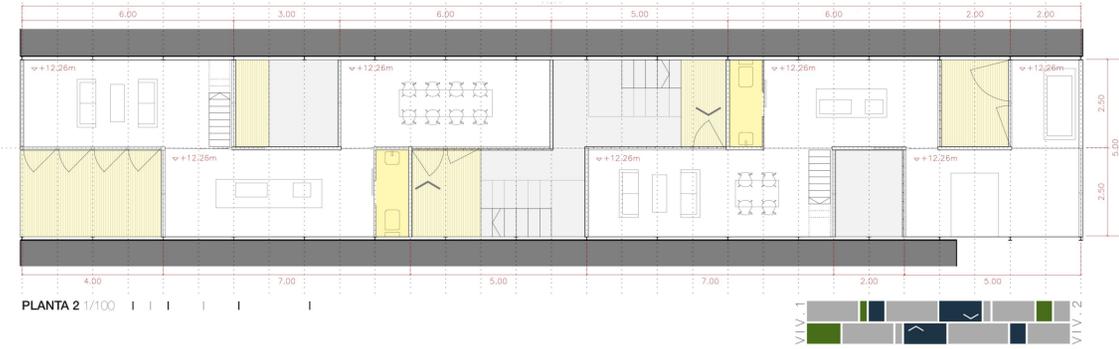

PLANTA 2 1/100

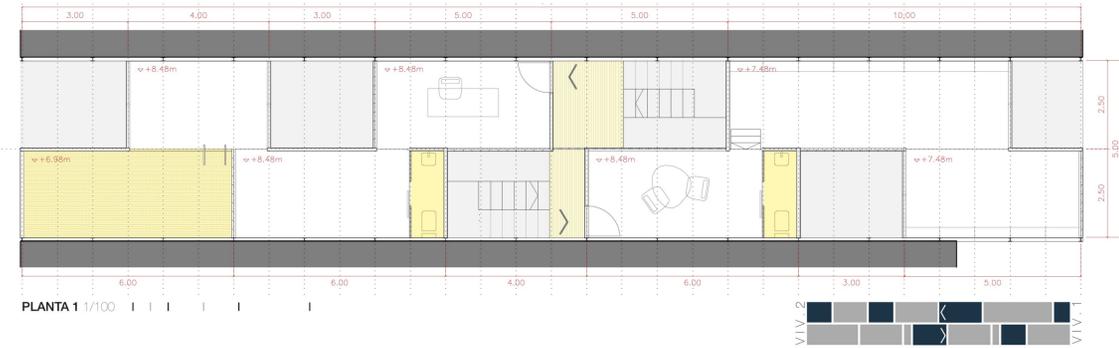

PLANTA 1 1/100

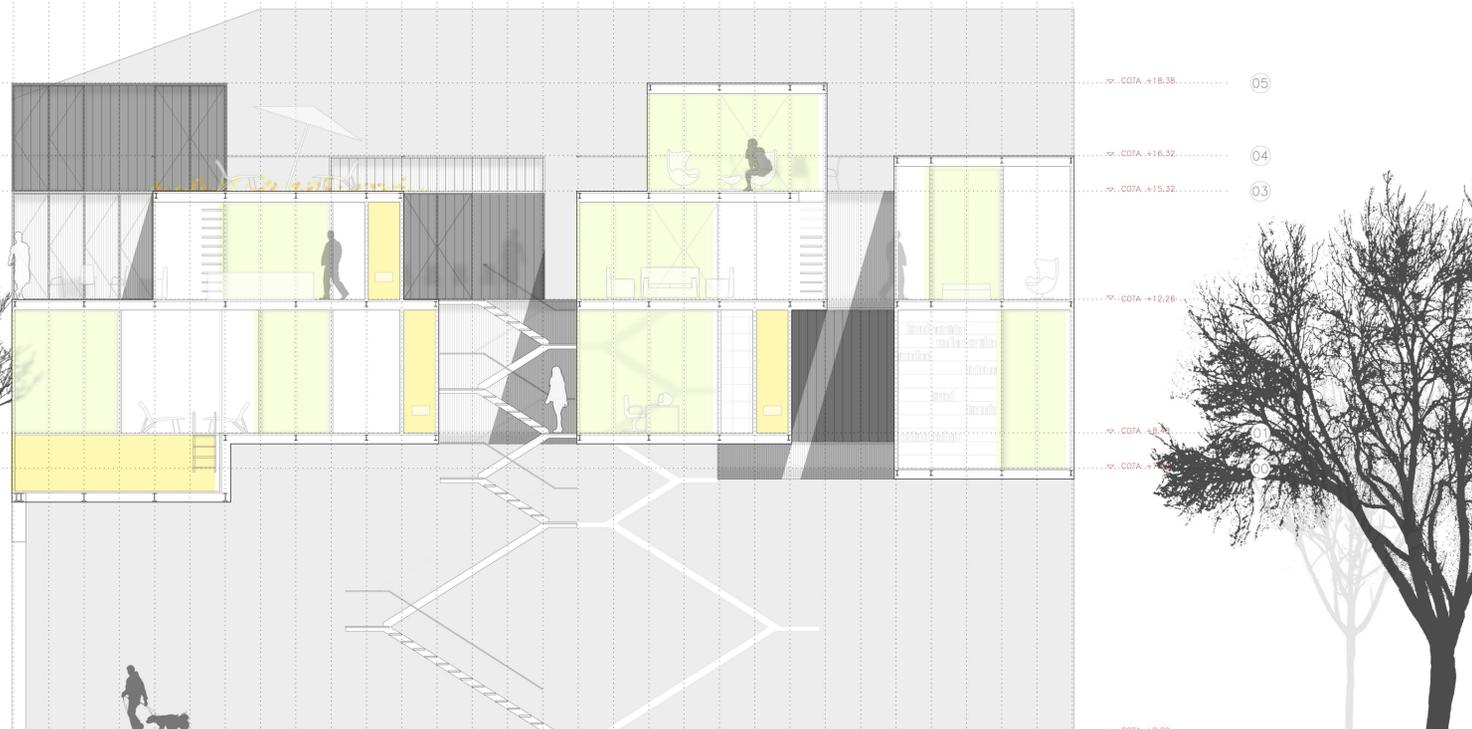

SECCIÓN LONGITUDINAL 1/100

BECAS ARQUIA 2011 azar & necesidad

Como respuesta a unas condiciones de entorno y programáticas que han sido definidas de un modo sucinto, se despliega un sistema de organización que opera dentro de los límites establecidos.

Sobre nuestro solar de 5 x 30m se despliega una matriz modulada que, cumpliendo unas leyes de agregación, genera una agrupación de unidades tanto exteriores como interiores.

Estas unidades, de diversas dimensiones y variada condición ambiental, generan a través de su agrupación una alternancia de espacios exteriores e interiores con múltiples y ricas relaciones entre ellos y con respecto a su entorno.

El programa de dos viviendas, para un novellista soltero y un infirmo, se organiza y articula de ambos lados.

Las perforaciones en vertical abren patios o accesos que iluminan el paso hacia el patio interior y establecen conexiones diagonales entre las diversas piezas.

La combinación de tres materiales en el ornamento de las piezas, de variado nivel de transparencia, permite controlar las relaciones entre espacios exteriores e interiores y entre ambas viviendas, teniendo en cuenta los requerimientos de intimidad, iluminación y acceso.

El sistema puede dar lugar a gran cantidad de configuraciones como respuesta a una variación en las necesidades y condiciones que se establezcan.



ALZADO 1/100