

'AZAR y NECESIDAD'




XII Convocatoria ARQUIA

El proyecto pretende esculpir el vacío del solar, necesario o azaroso, para que se adapte correctamente al edificio y cumpla las necesidades de acceso público al patio de manzana.

En nuestro cotidiano nos encontramos con muchas situaciones de azar y otras que son fruto de la necesidad. Estos dos conceptos se pueden transportar para la arquitectura y fundirse de forma a completarse uno al otro.

El concepto 'Azar' del proyecto se inspira en los grafitos dispuestos en el muro de Berlín de modo aleatorio. El concepto 'Necesidad' surge cuando hay que cumplir con el programa que exige el proyecto. En este caso se trata de una vivienda para cuatro estudiantes de Erasmus de Arquitectura, Economía, Matemáticas y Música, y una vivienda para un novelista soltero con una gran biblioteca y aficionado a cocinar.

La unión de estos dos conceptos resulta en un proyecto donde el azar de la forma se adapta a las necesidades de los usuarios de forma flexible y fluida.

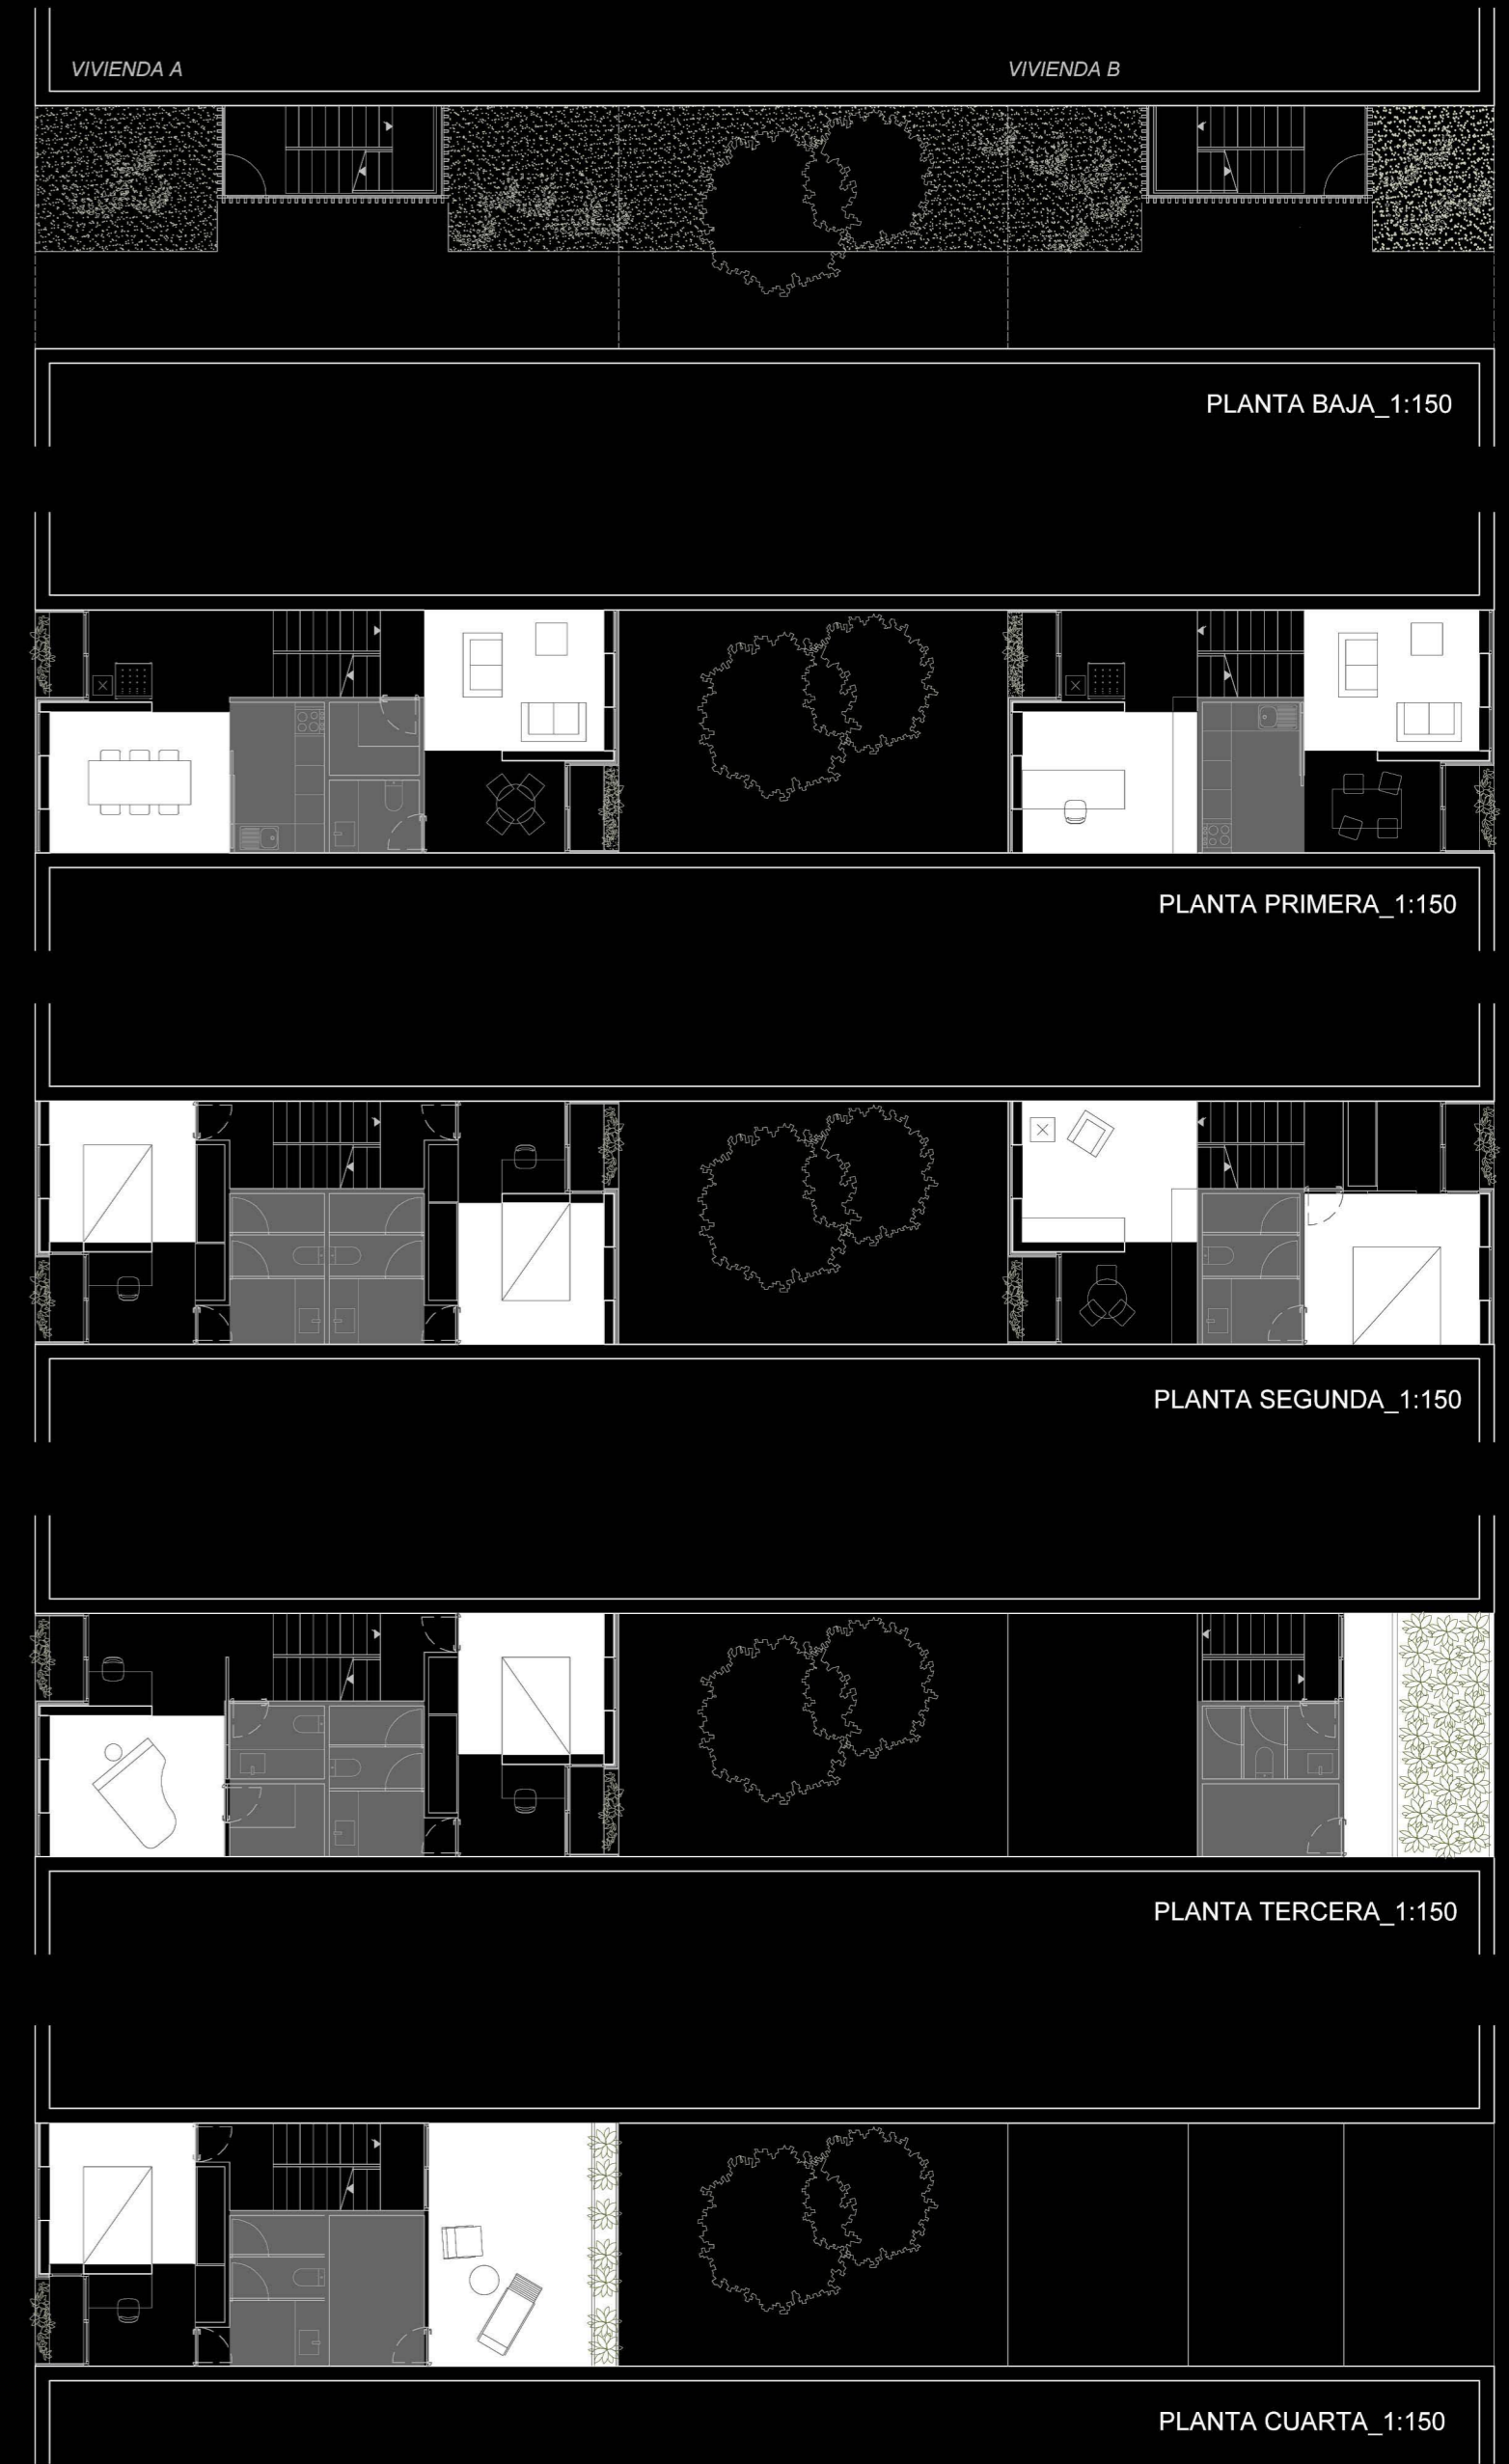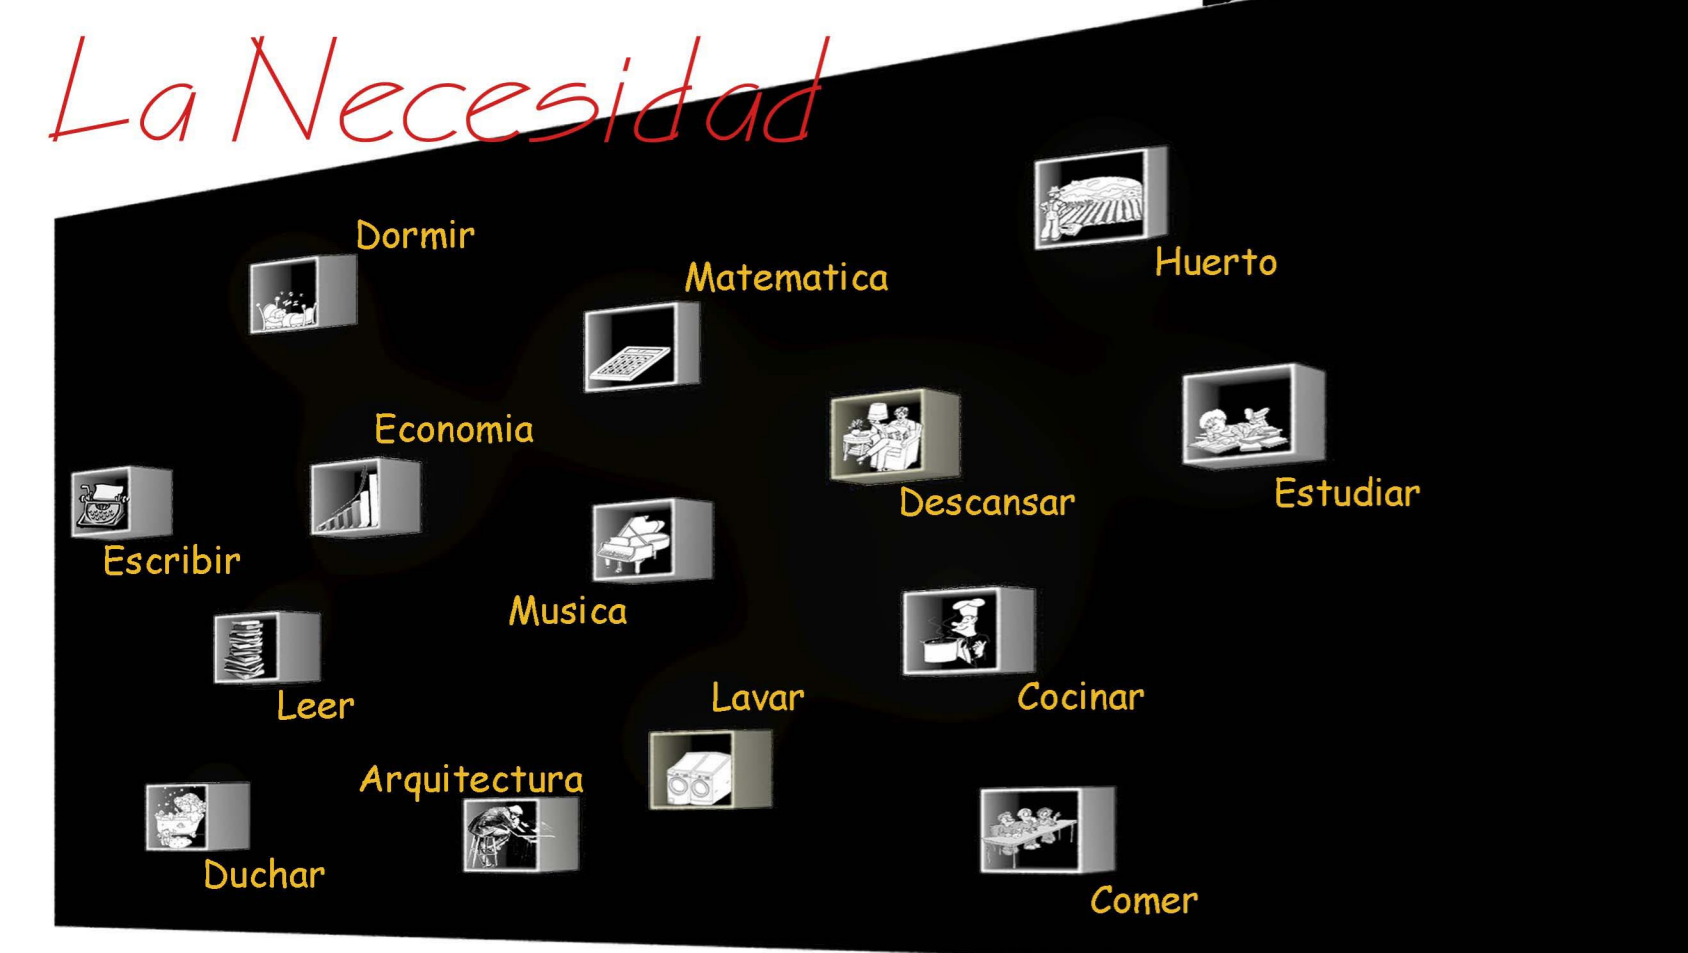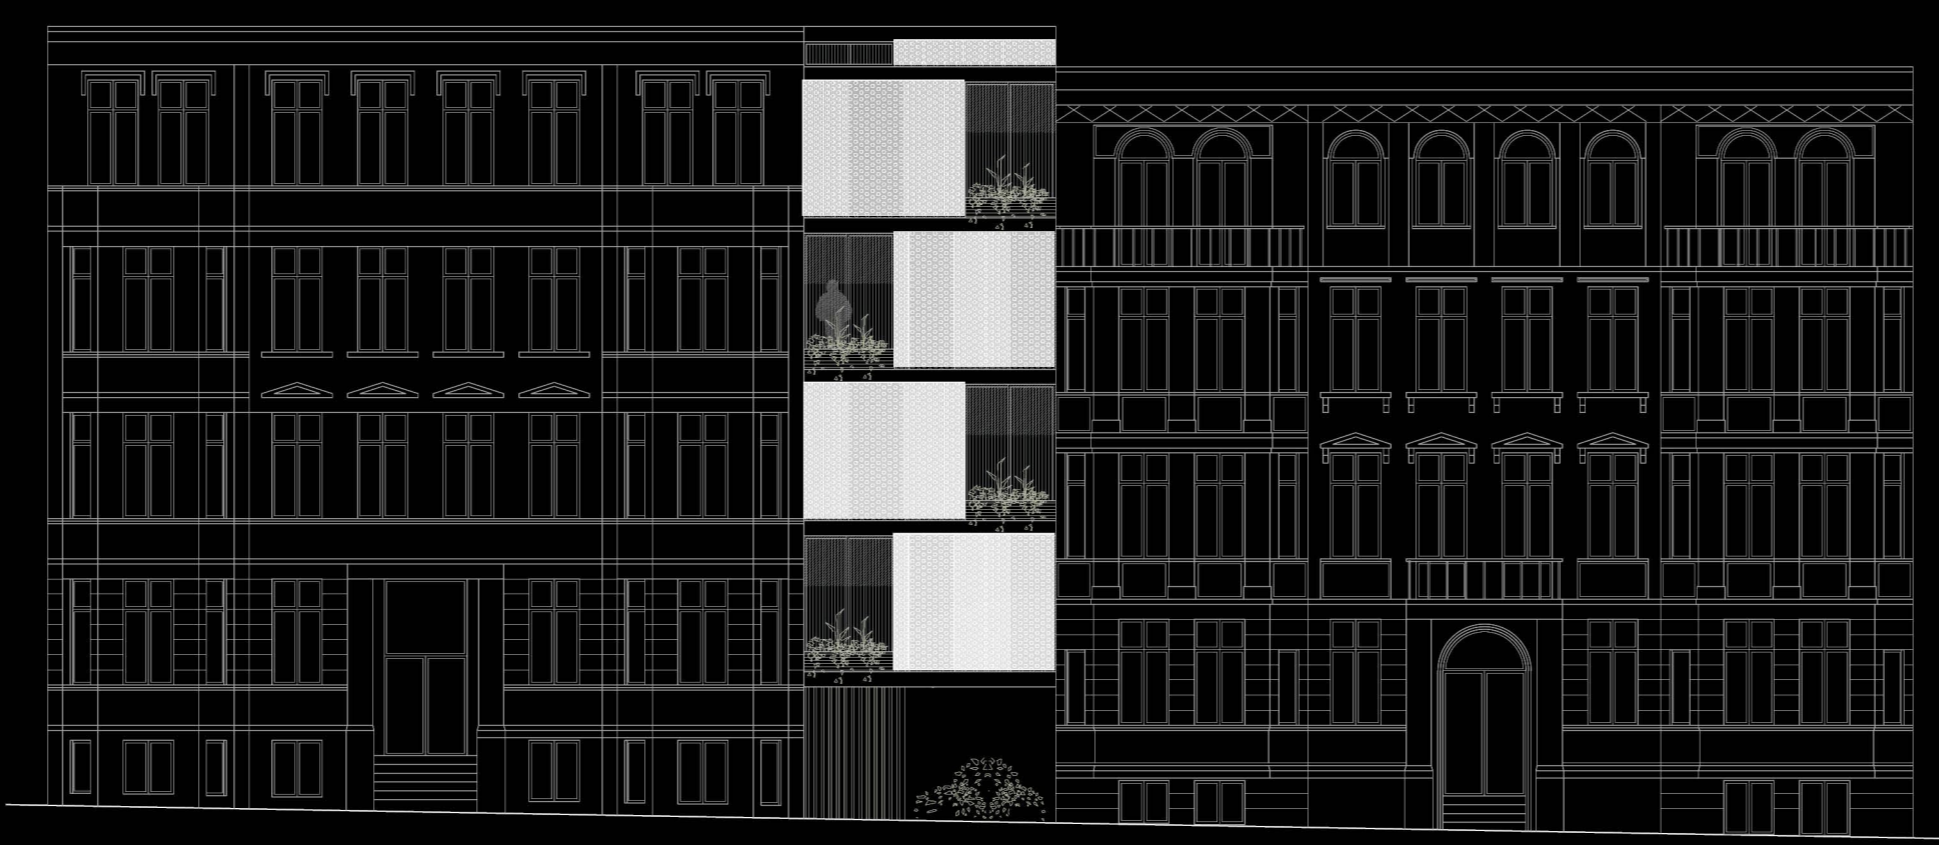

PROGRAMA

VIVIENDA 4 ESTUDIANTES

Vestibulo de acceso.....	8 m2
Cocina.....	6 m2
Aseo (2).....	2 x 3 m2
Lavanderia.....	3 m2
Comedor.....	10 m2
Zona de descanso.....	5 m2
Salón.....	10 m2
Sala lúdica.....	5 m2
Dormitorio(4).....	4 x 10 m2
Escritorio (4).....	4 x 5 m2
Baño (4).....	4 x 6 m2
Sala de estudio.....	10 m2
Almacén (2).....	3 + 6 m2
Área útil: 156 m2	
Terraza.....	20 m2
Balcones (7).....	7 x 1,5 m2

VIVIENDA NOVELISTA

Vestibulo de acceso.....	8 m2
Salón.....	10 m2
Comedor.....	5 m2
Cocina.....	6 m2
Escritorio.....	10 m2
Zona de descanso.....	4 m2
Biblioteca.....	10 m2
Sala de lectura.....	4 m2
Dormitorio.....	10 m2
Vestuario.....	4 m2
Baño (2).....	6 + 4 m2
Almacén.....	4 m2
Área útil: 85 m2	
Huerto.....	15 m2
Balcones (4).....	4 x 1,5 m2