
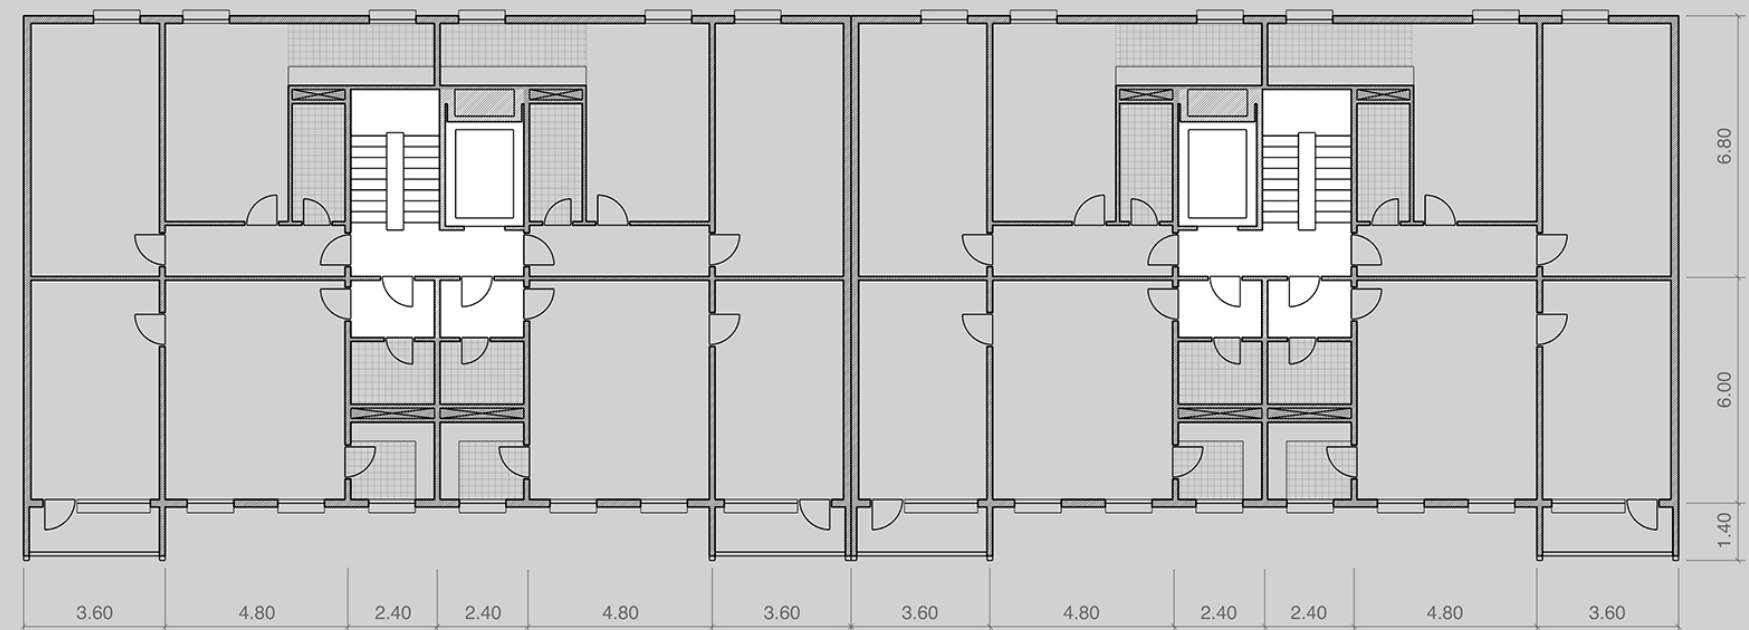


# RE-EDIT : plattenbauten


No se piensa desde soluciones nuevas, sino desde la ecología de reciclar las estructuras existentes. Repensar y dar nuevo valor a la vivienda modernista:

1. LLEVAR AL EXTERIOR DE LA FACHADA LAS COMUNICACIONES
2. LIBERAR EL NÚCLEO DE COMUNICACIONES PARA INTRODUCIR LUZ Y VENTILACIÓN
3. DOTAR UNA ESCALA INTERMEDIA ENTRE LA VIVIENDA Y LA CIUDAD

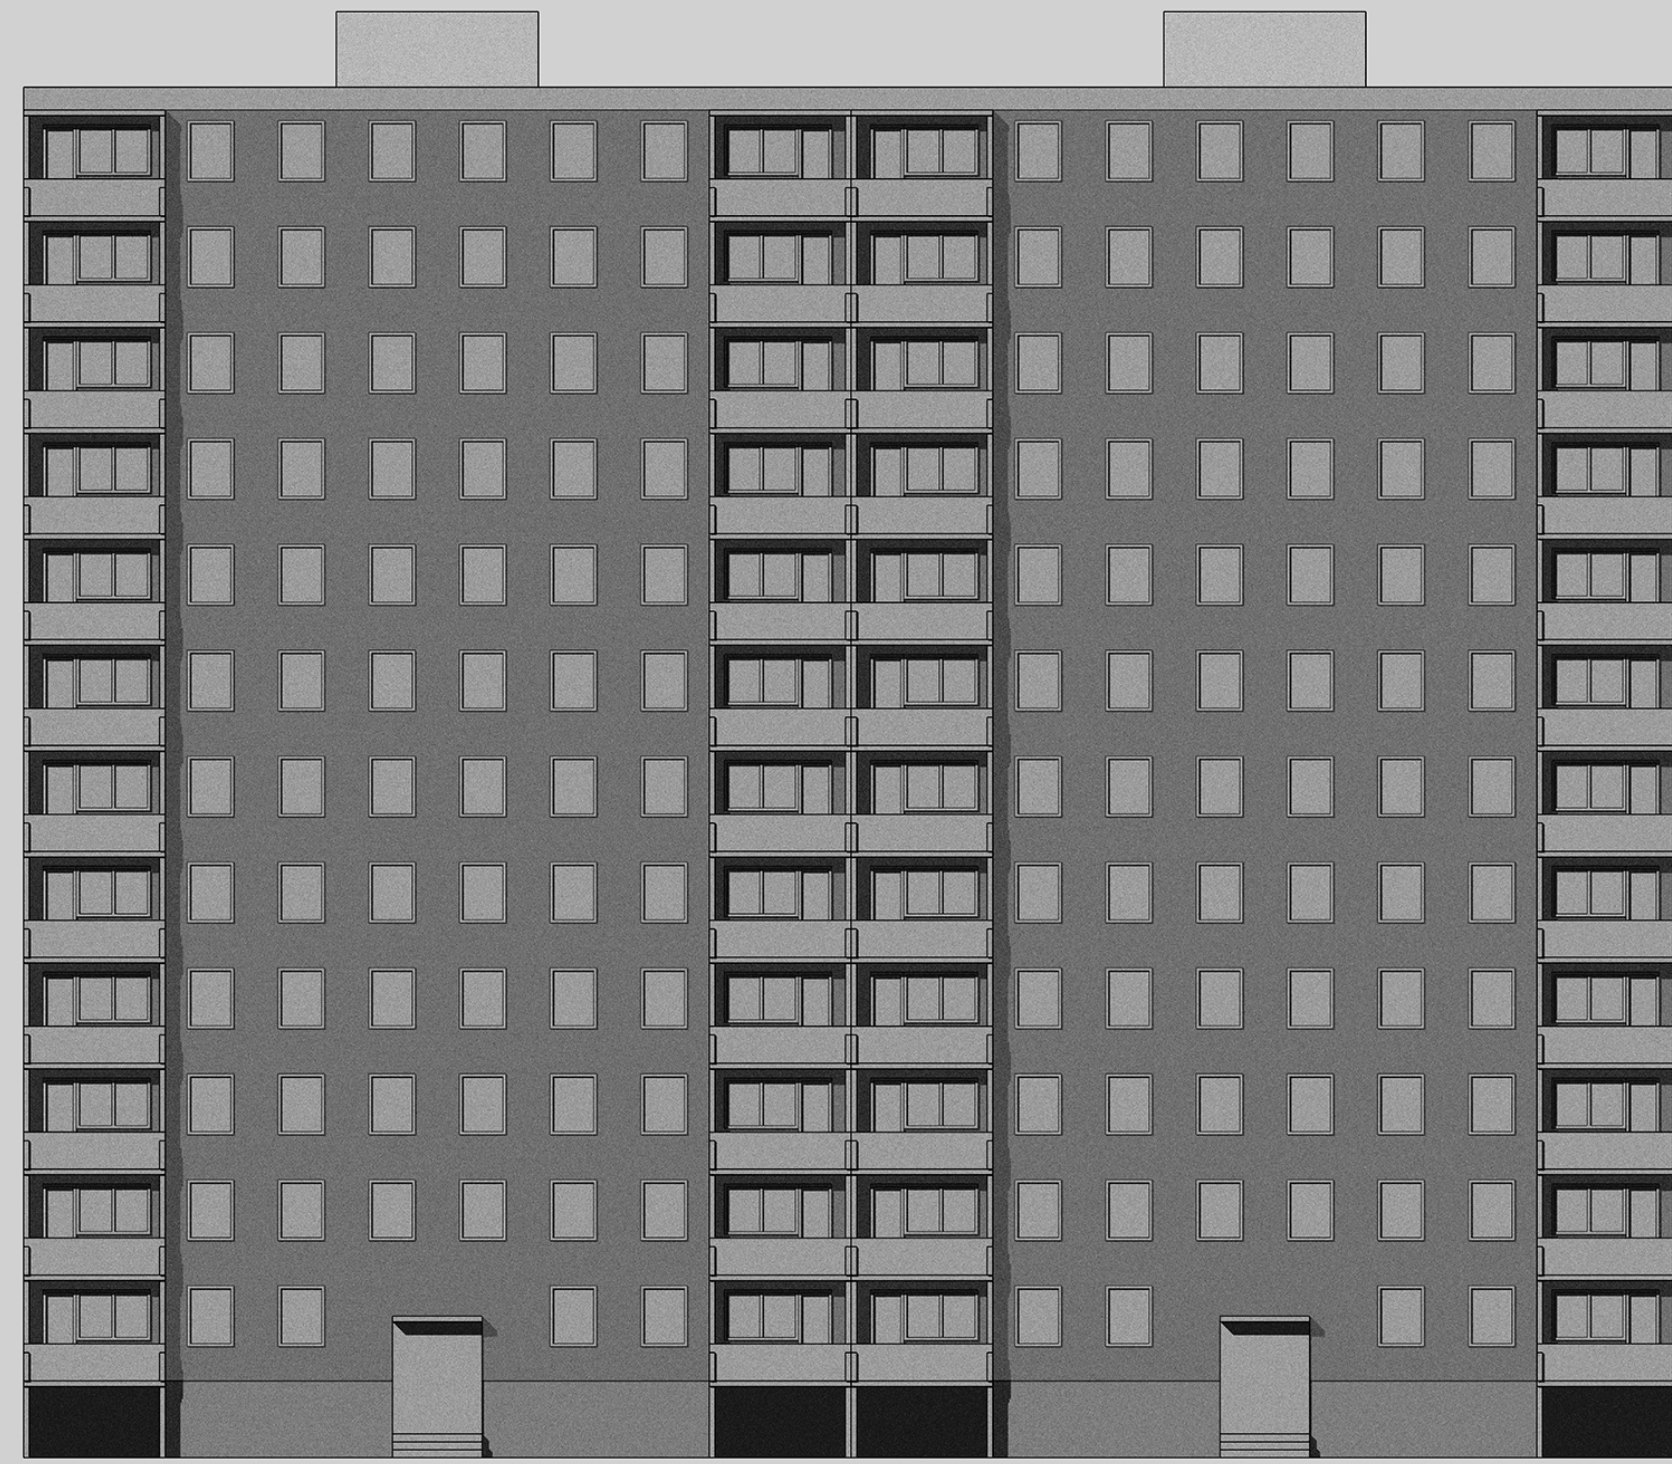

Edificio real de un ejemplo de Plattenbauten en Köln

0 1 2 5 10  
E 1/200


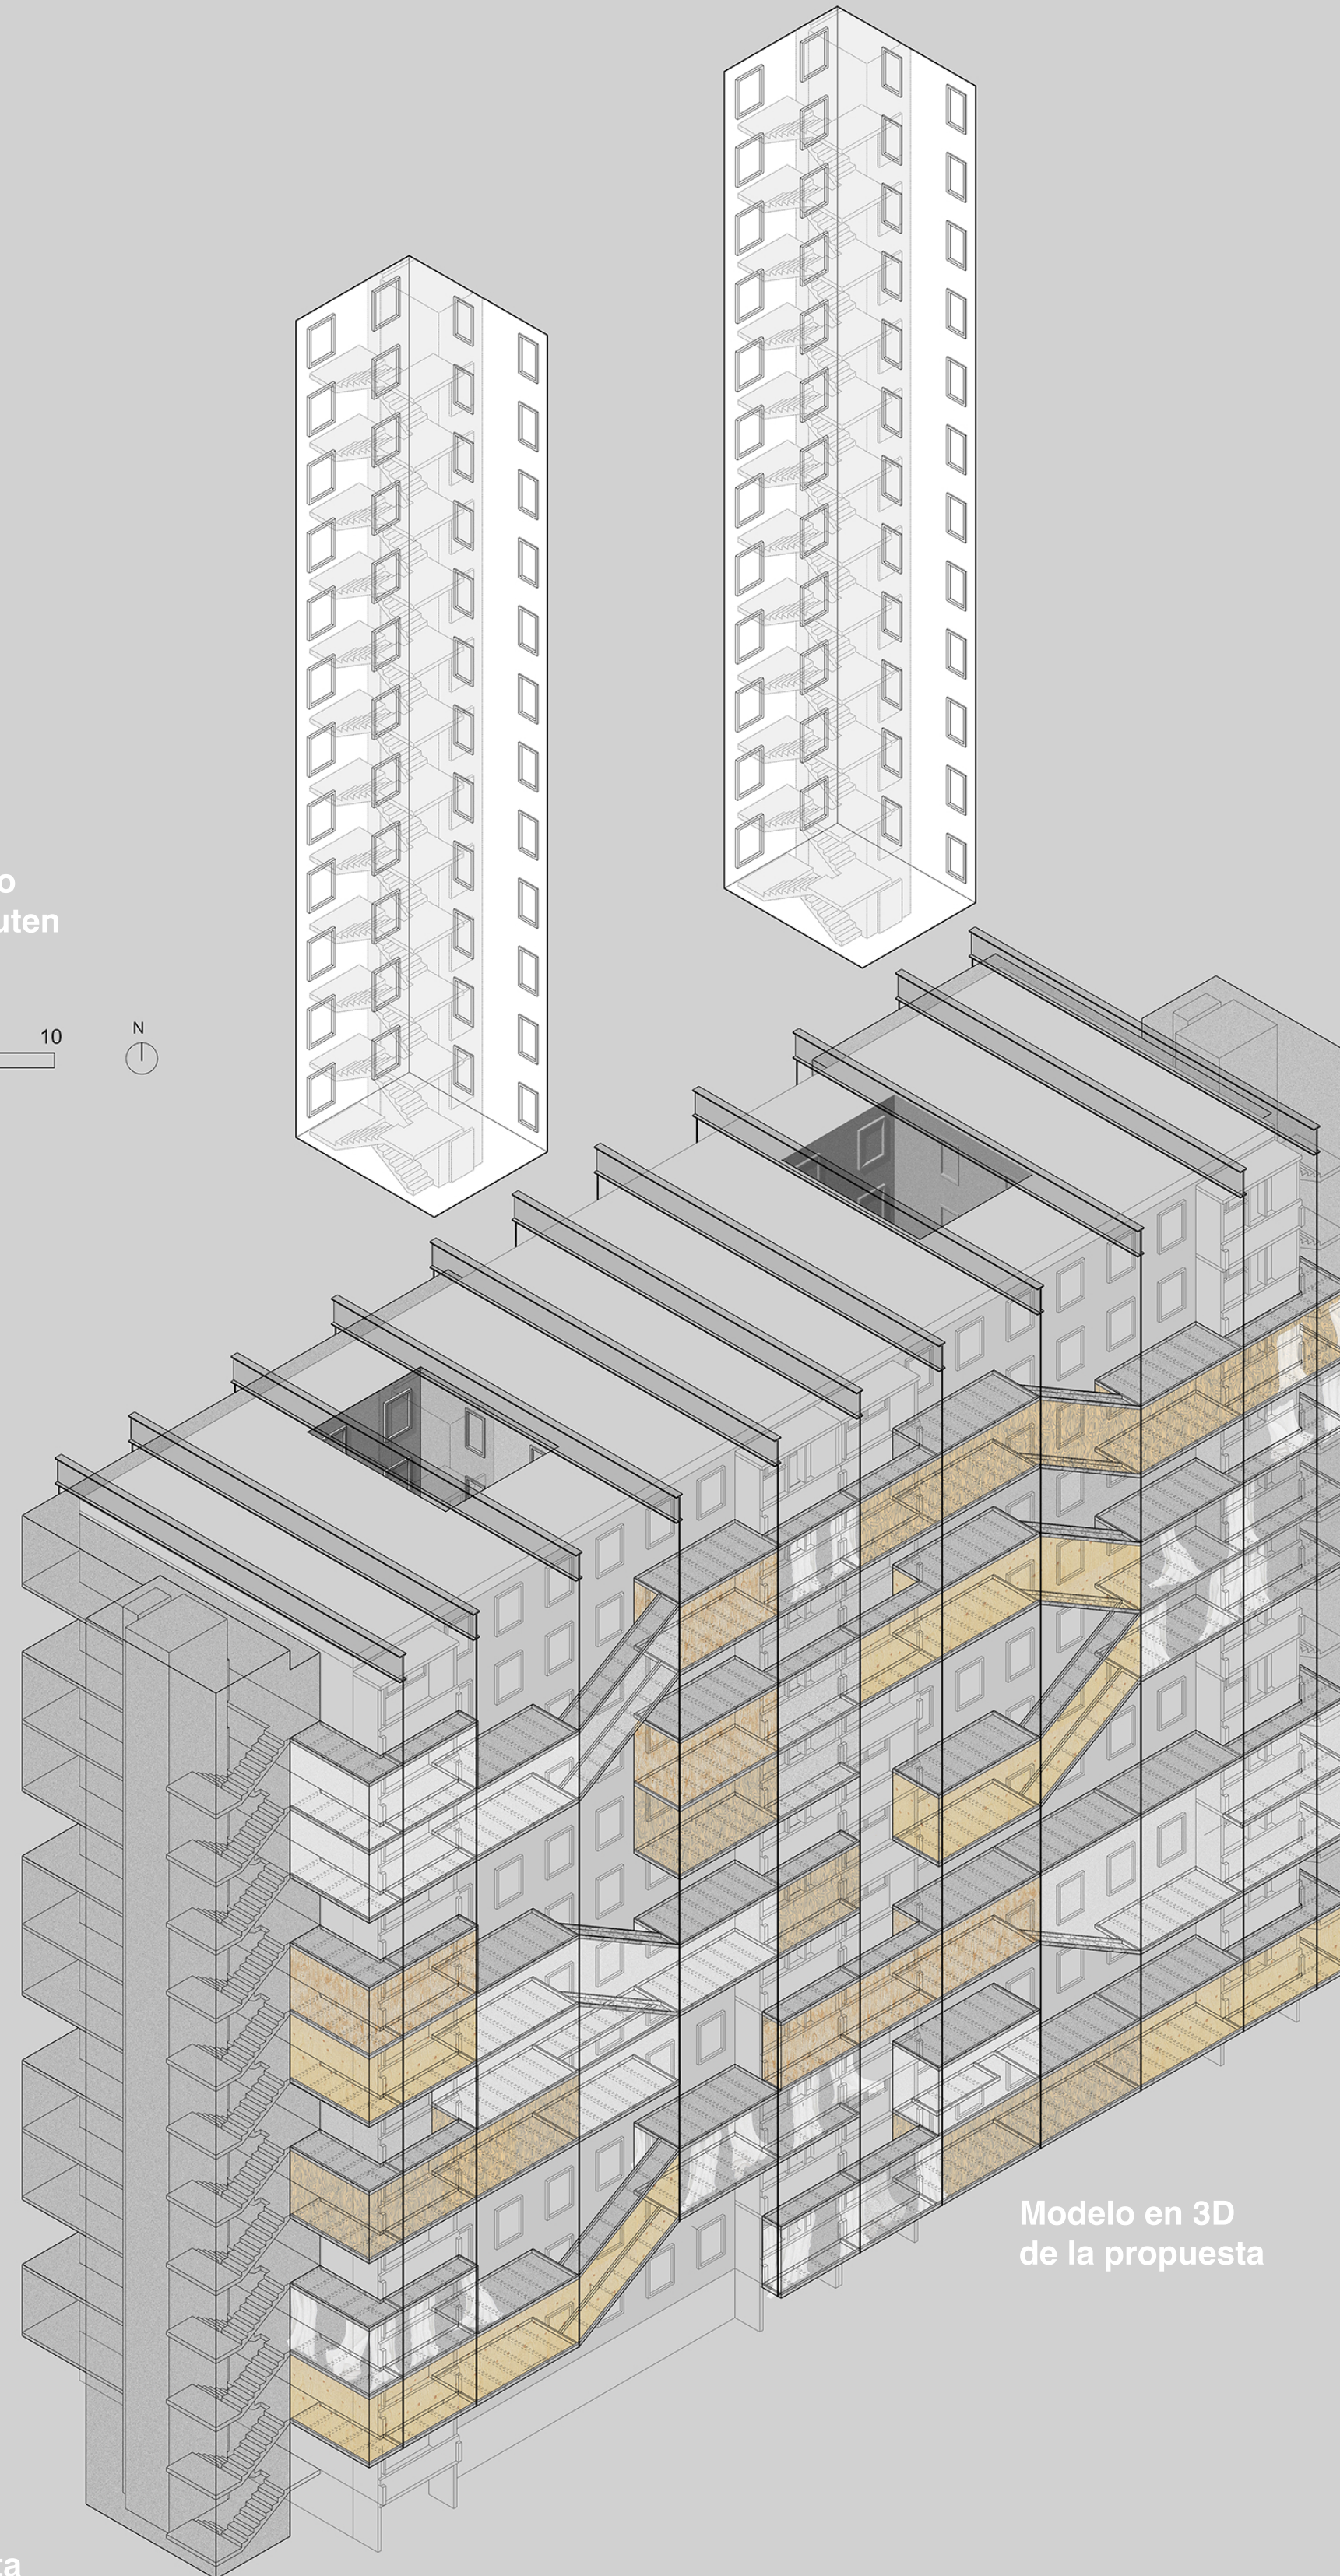


Modelo en 3D de la propuesta



0 1 2 5 10  
E 1/50

Detalles a escala 1/200  
alzado, sección y planta

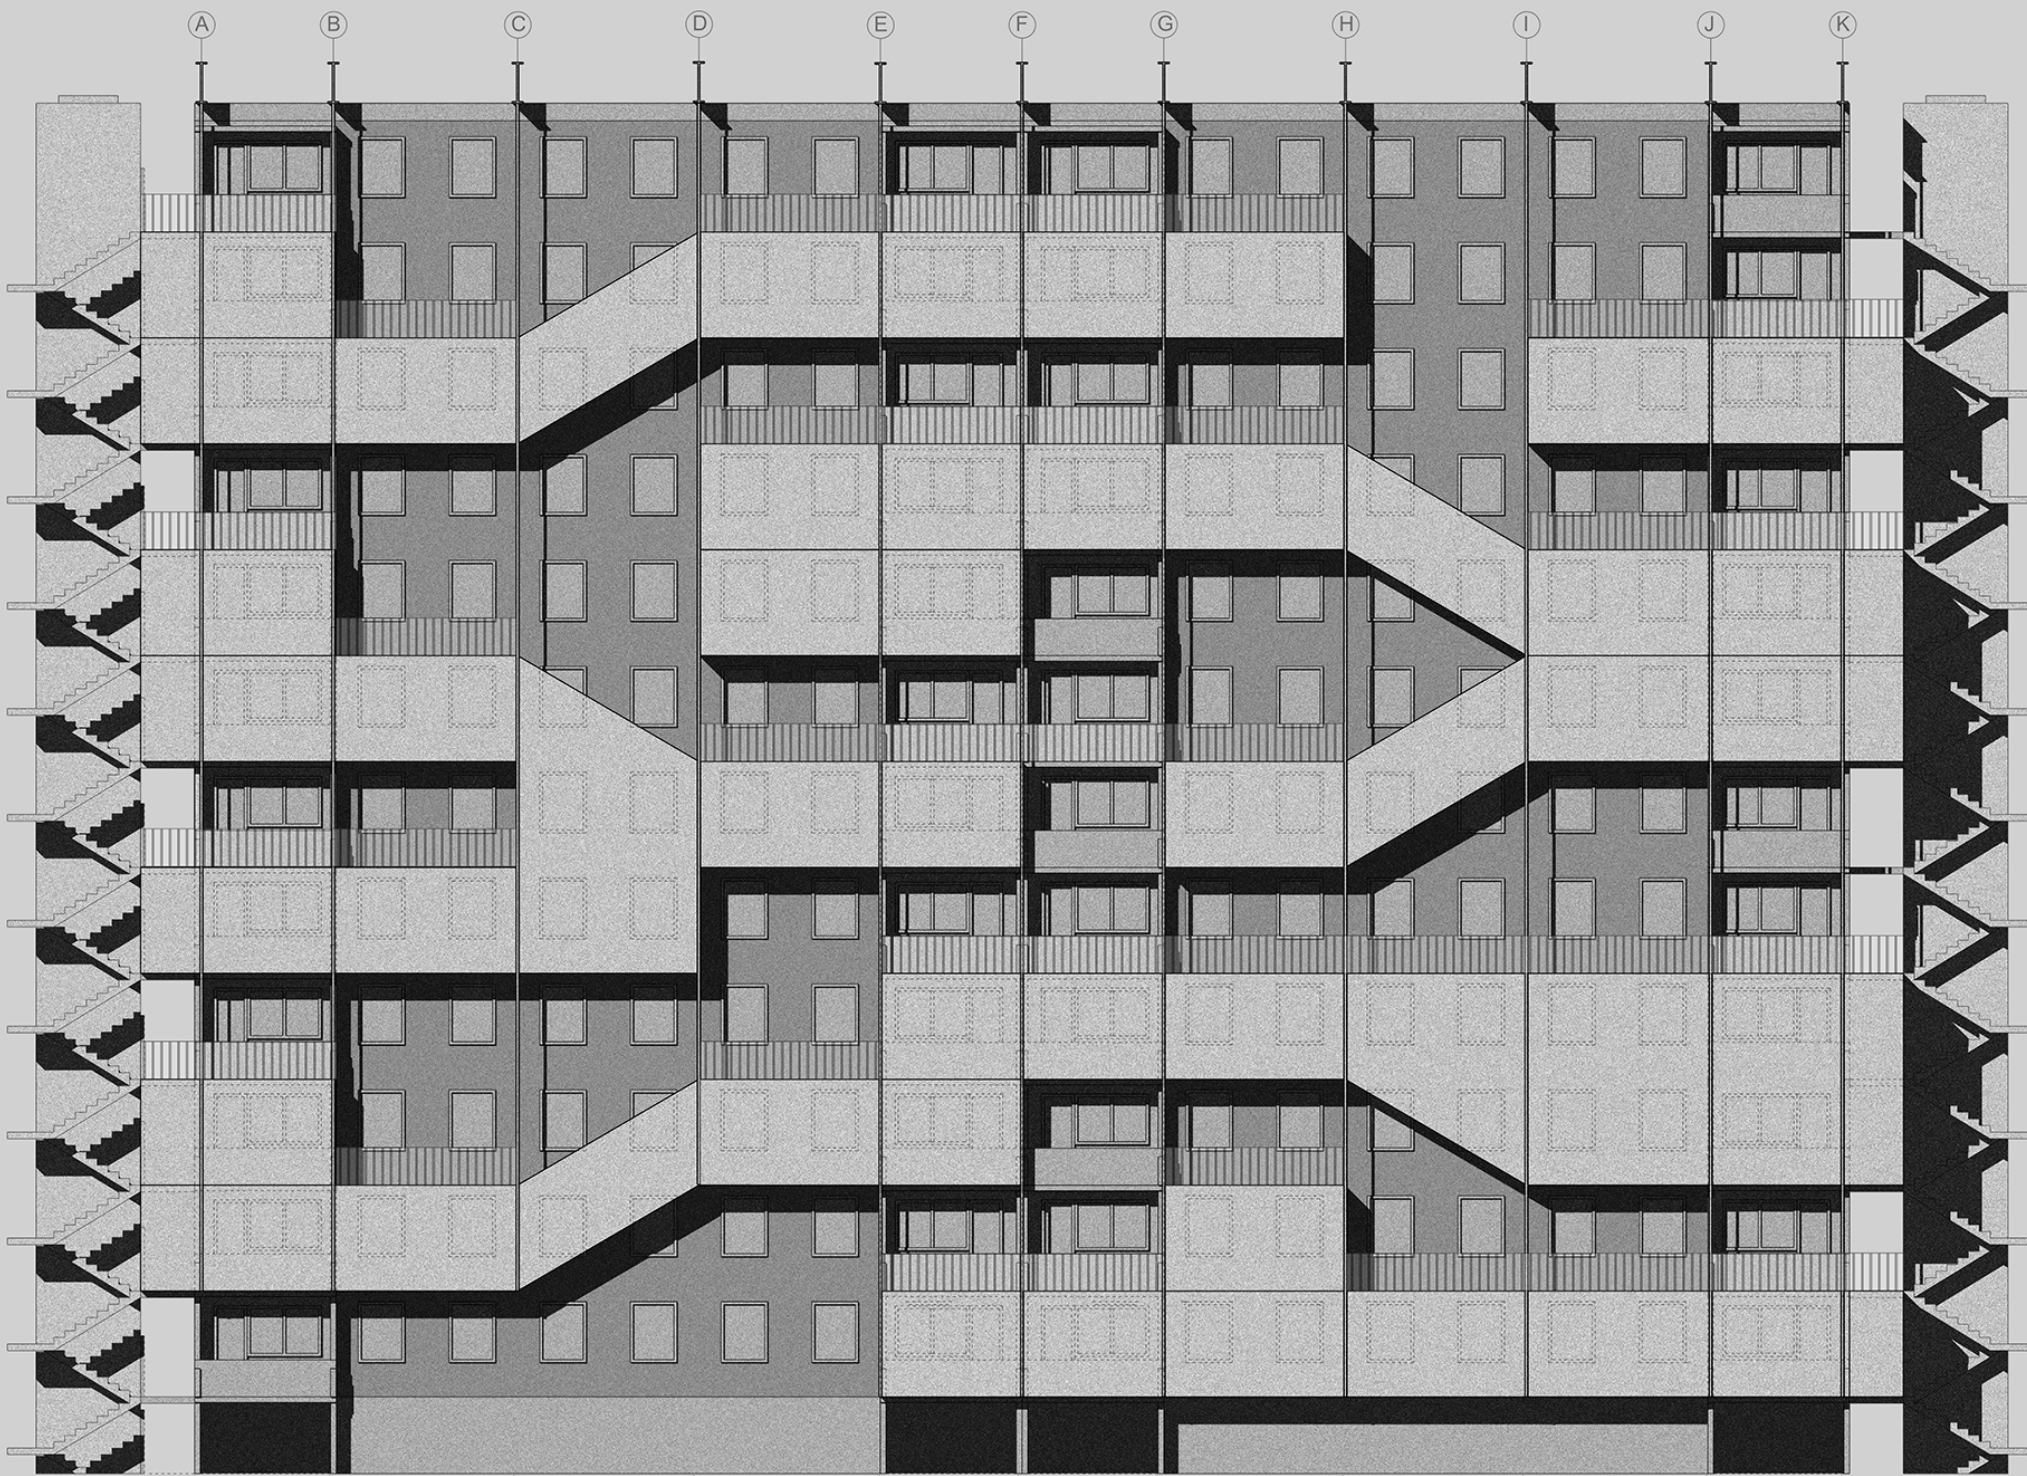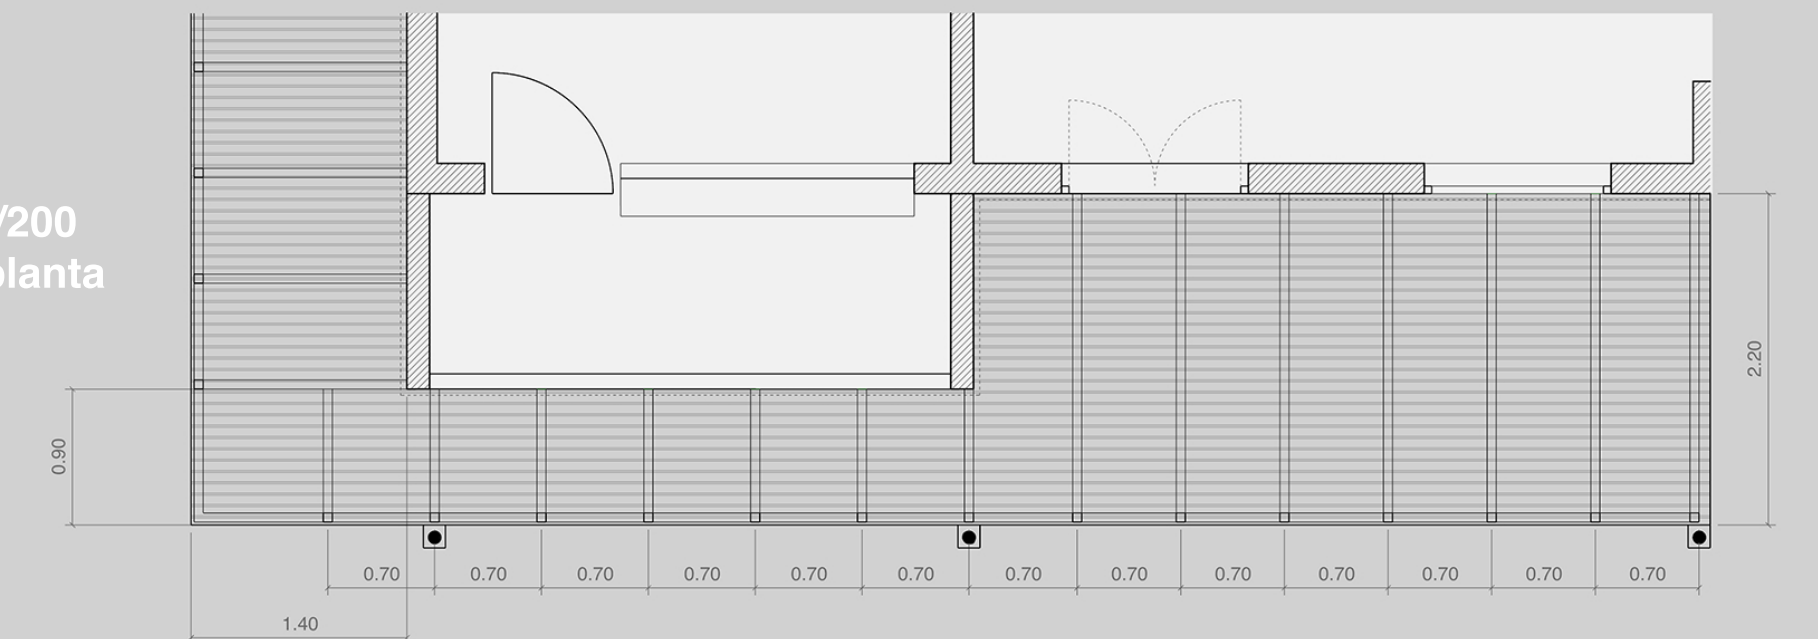

Propuesta para la apropiación a través de la fachada

0 1 2 5 10  
E 1/200

