


PLANTA DE CUBIERTA

ESCALA 1/3 000

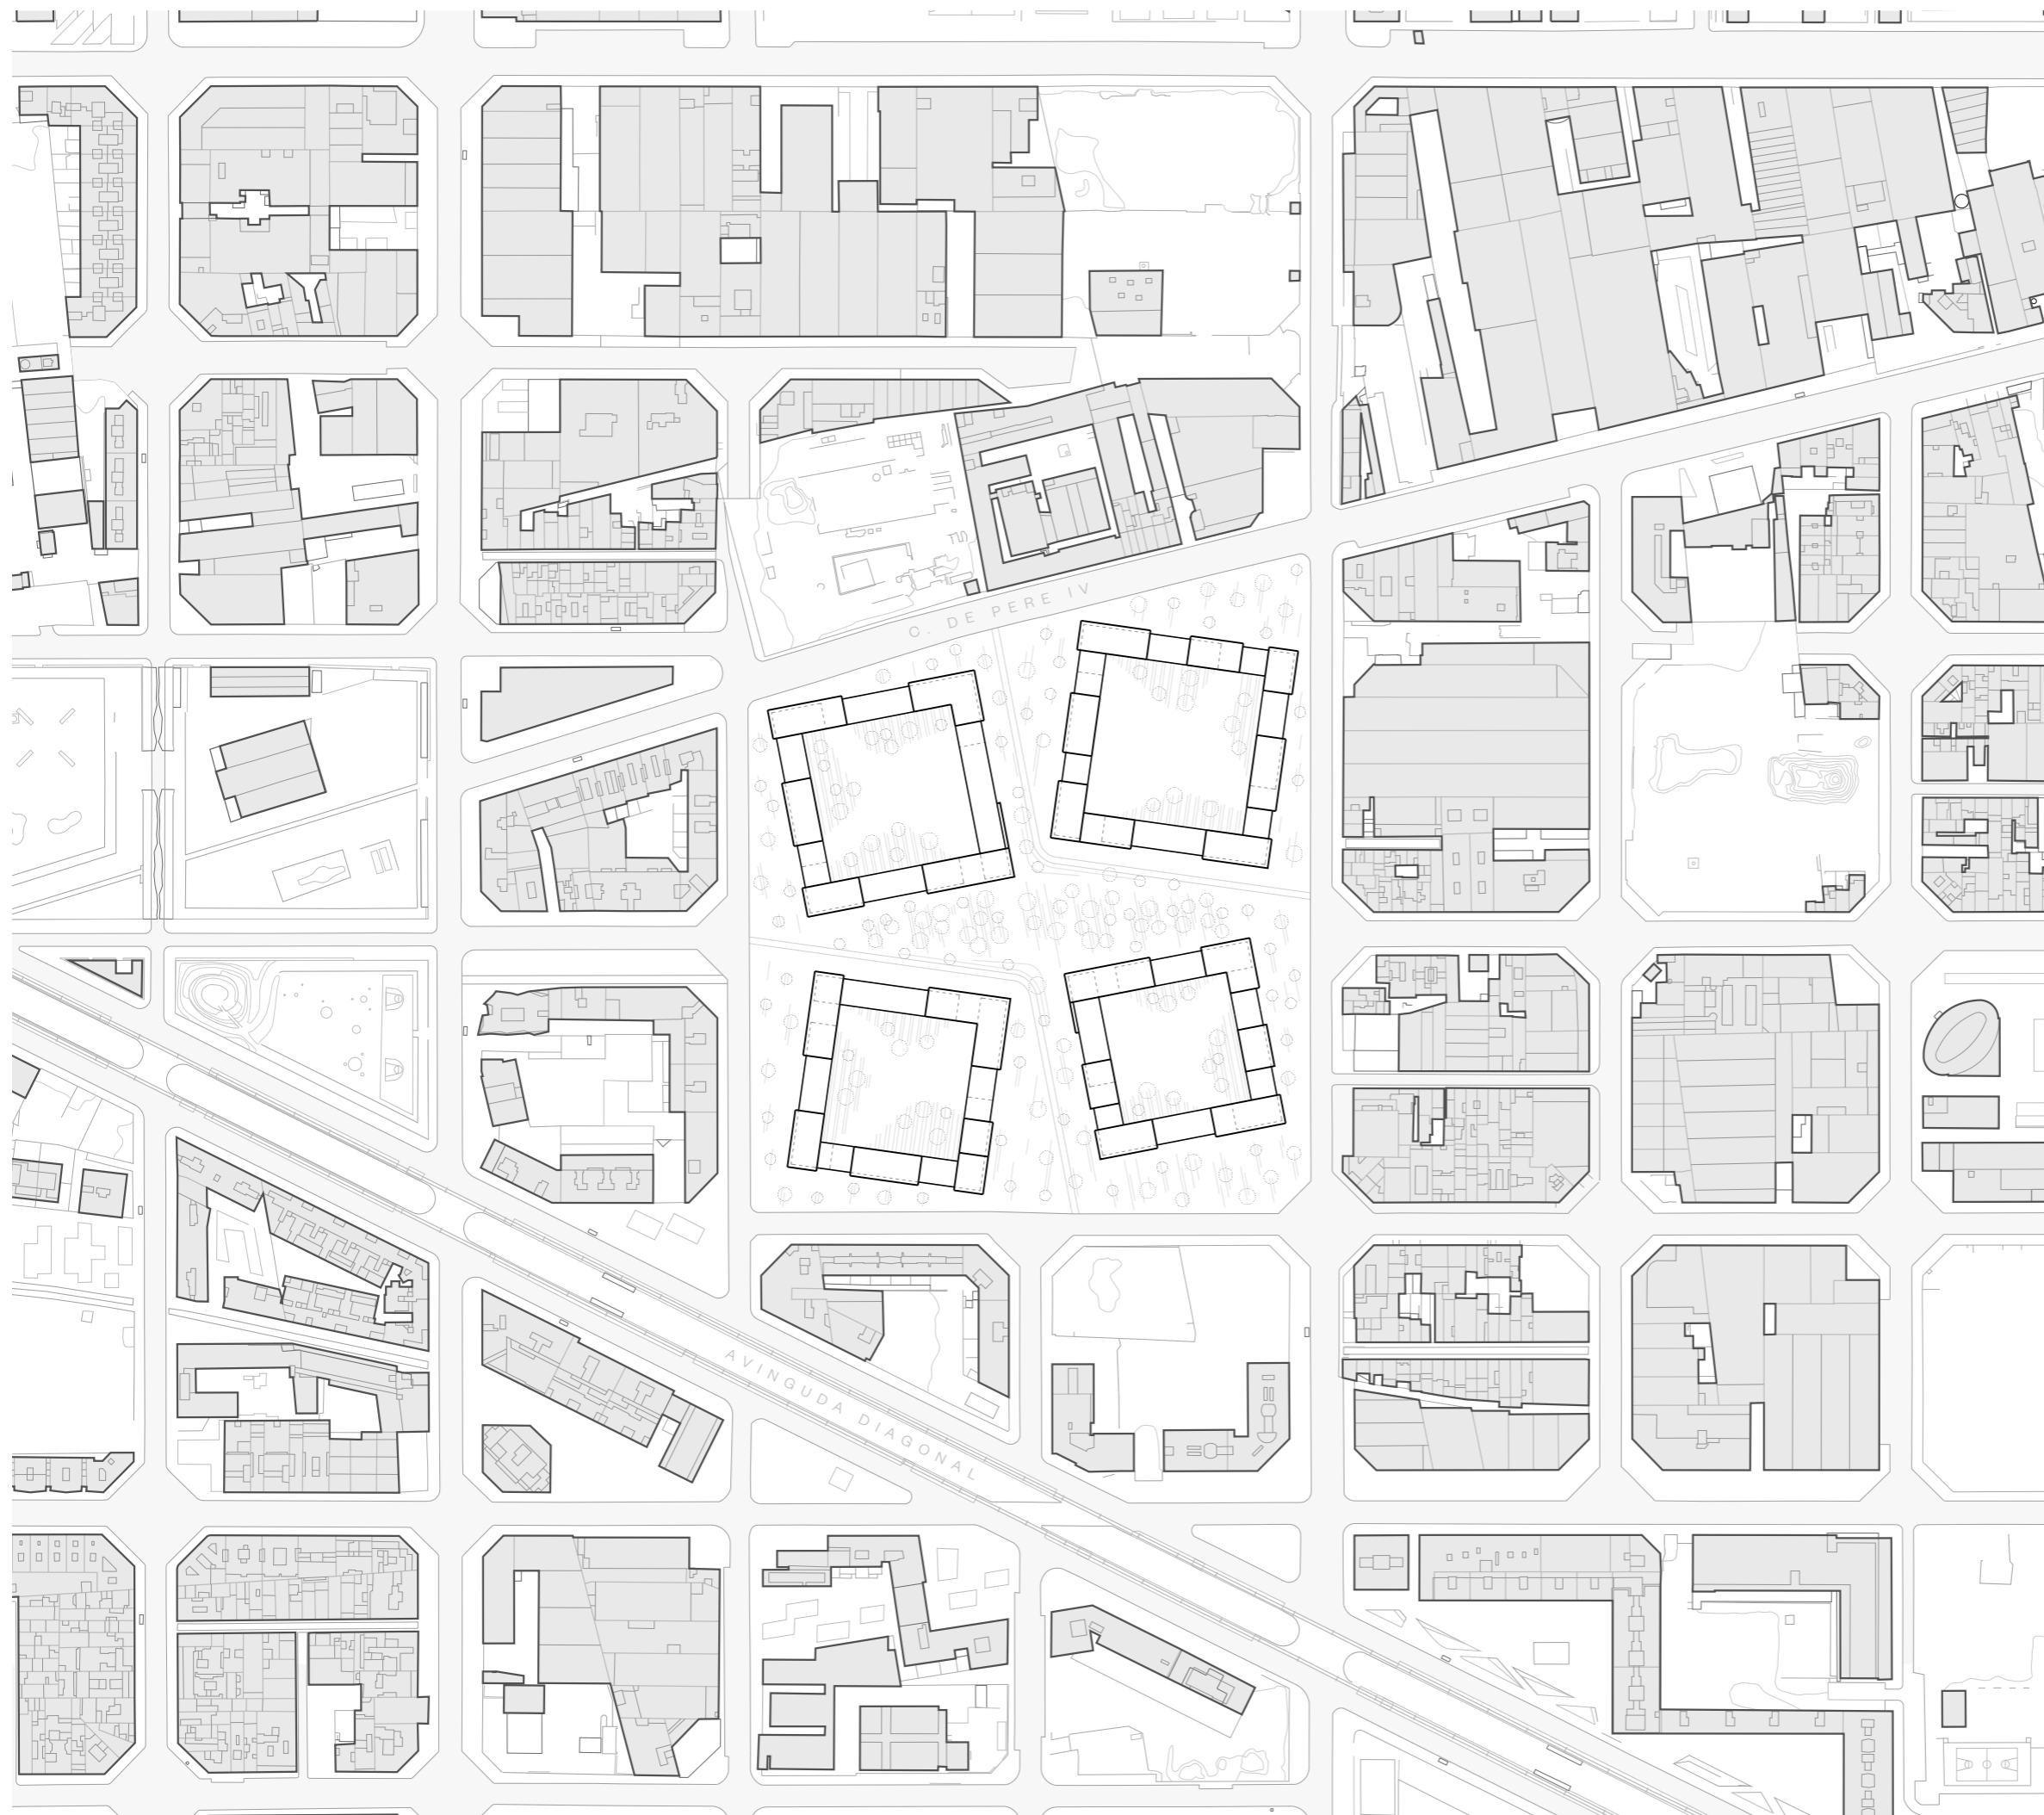


4x1

1/4 ESCUELA DE
ARQUITECTURA DE MÁLAGA


PLANTA GENERAL (+0.80 m)

ESCALA 1/1500

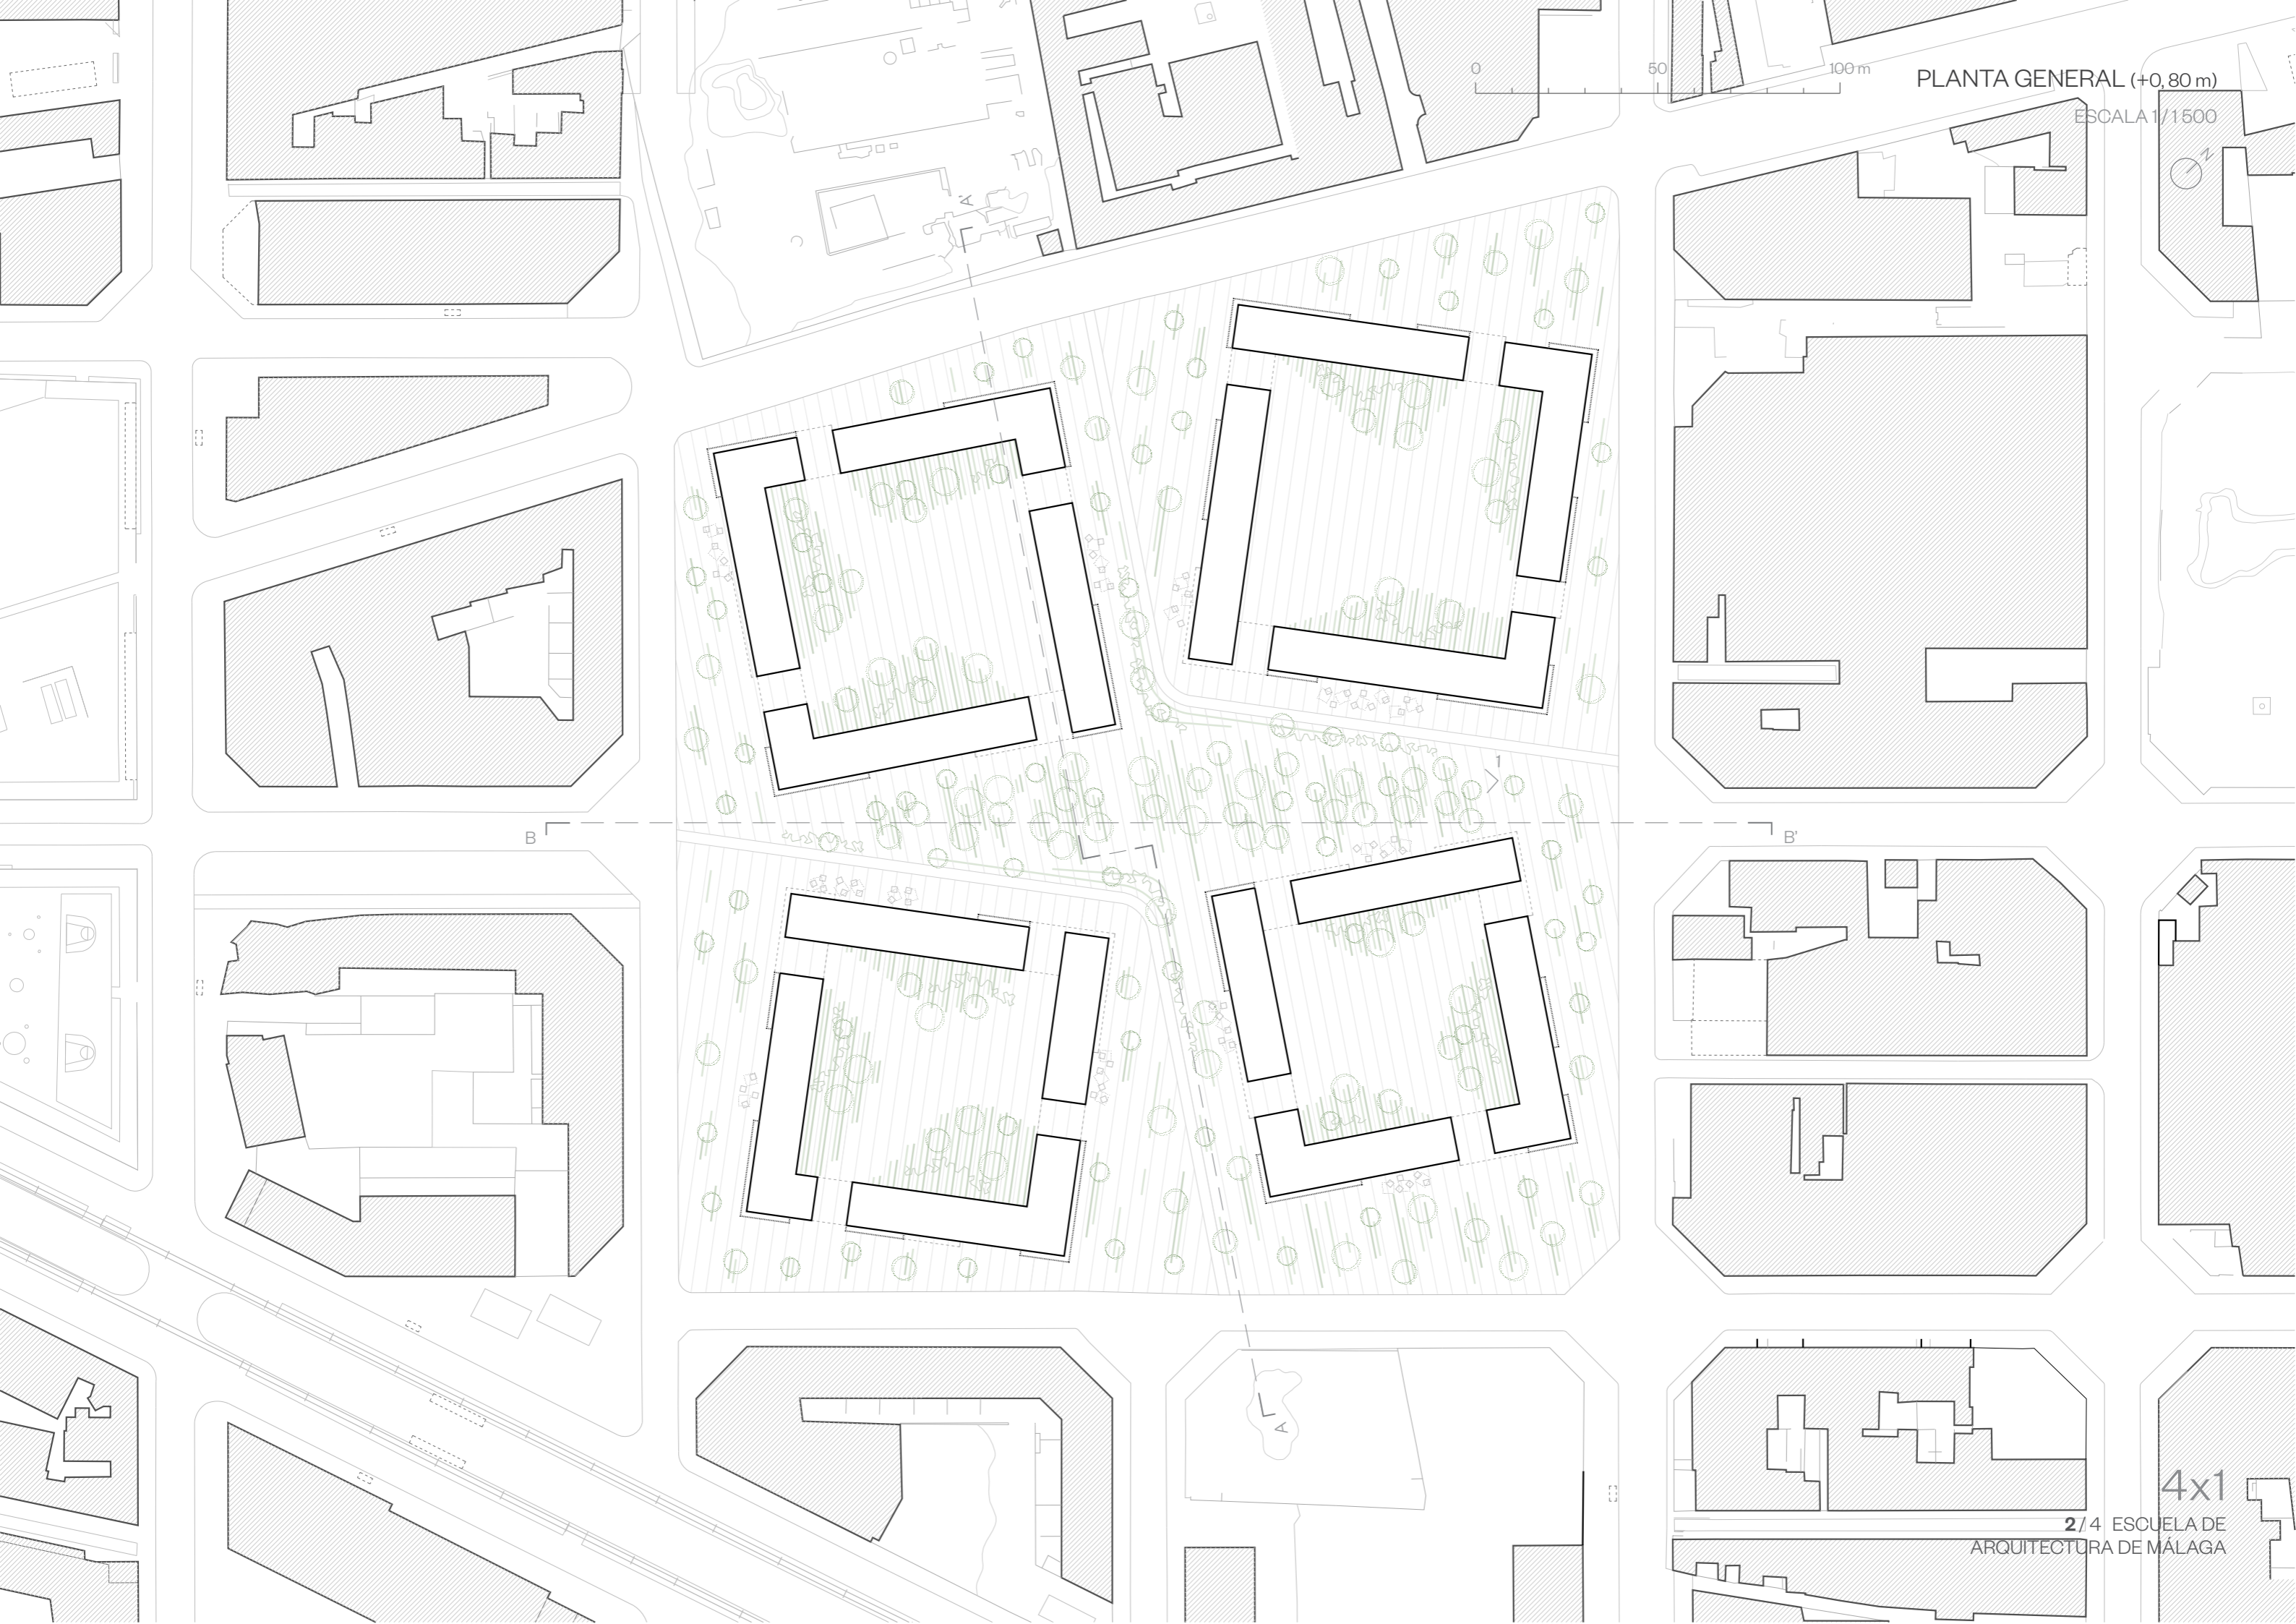



VISTA PRINCIPAL (1)

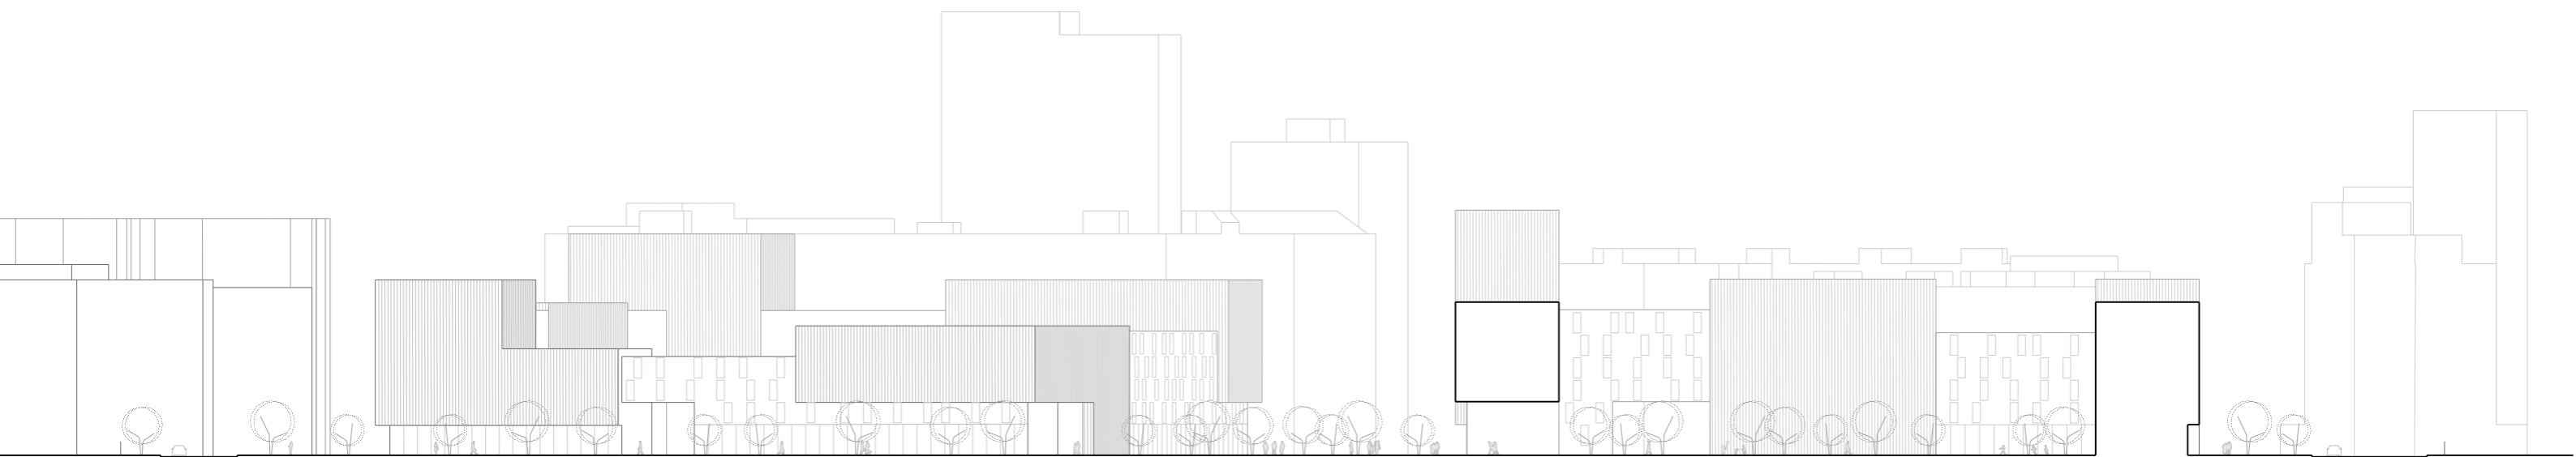


SECCIÓN A-A'
ESCALA 1/800




AXONOMETRÍA
ESCALA 1/2 000

0 50 100 m

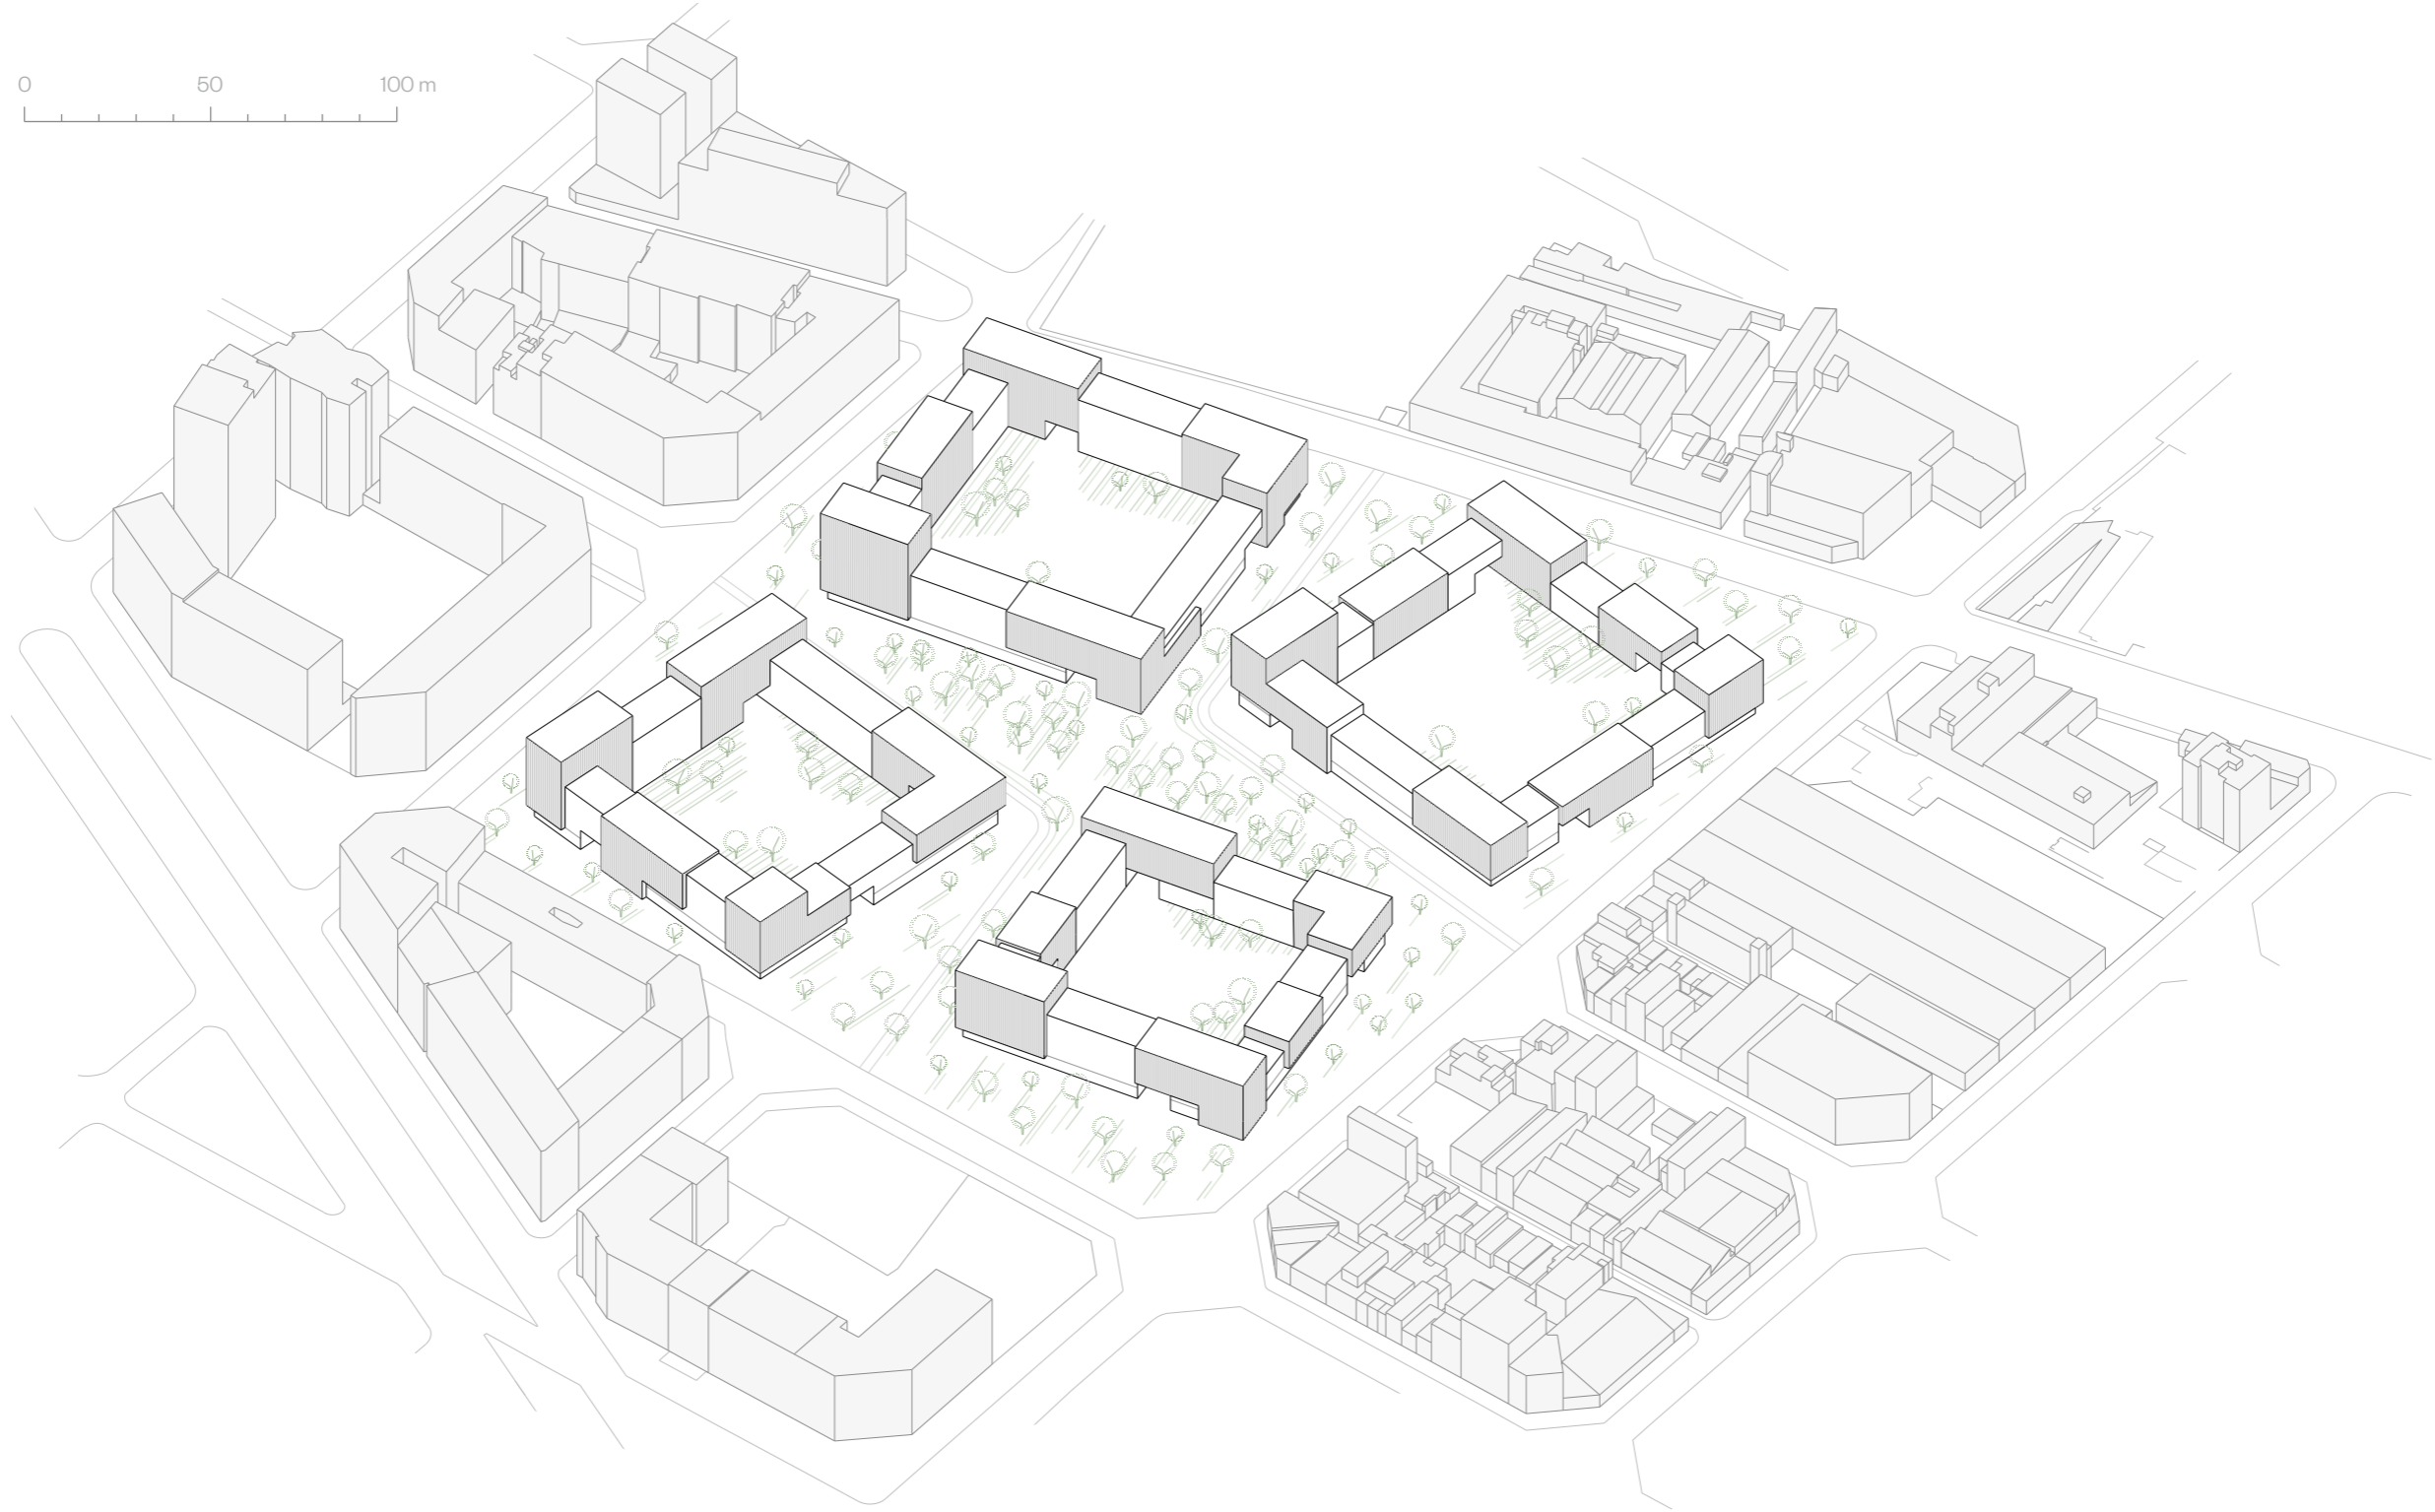

SECCIÓN B-B'
ESCALA 1/800

0 50 m

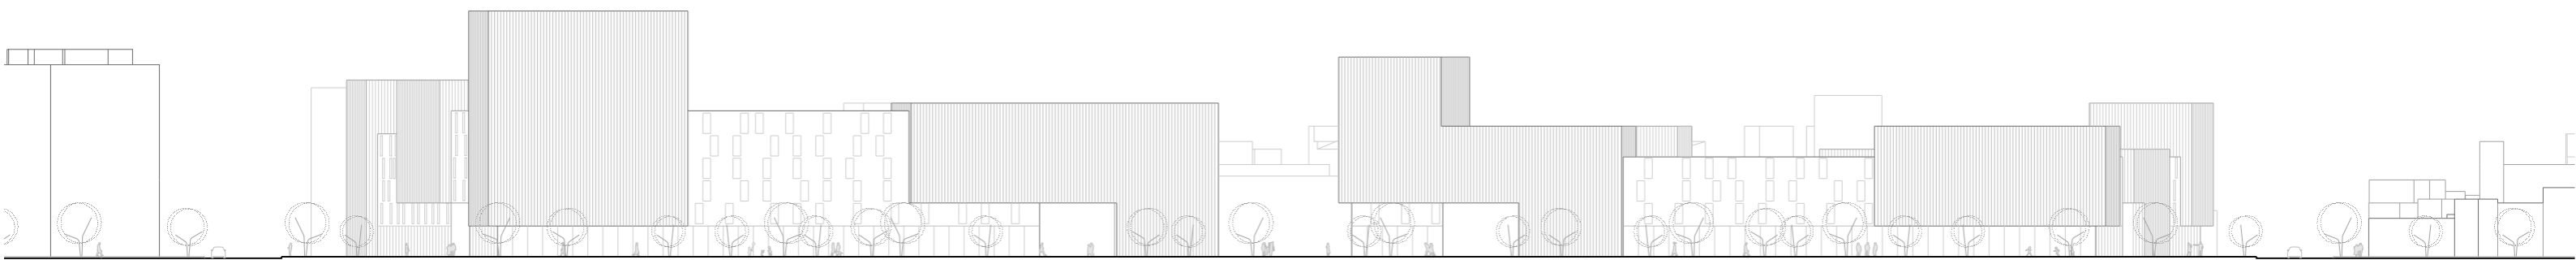

4x1
4/4 ESCUELA DE
ARQUITECTURA DE MÁLAGA