


ADONIA


Azoteas contemporáneas en los jardines de Adonís

SECCIONES NATURALEZA


CHAMBERÍ

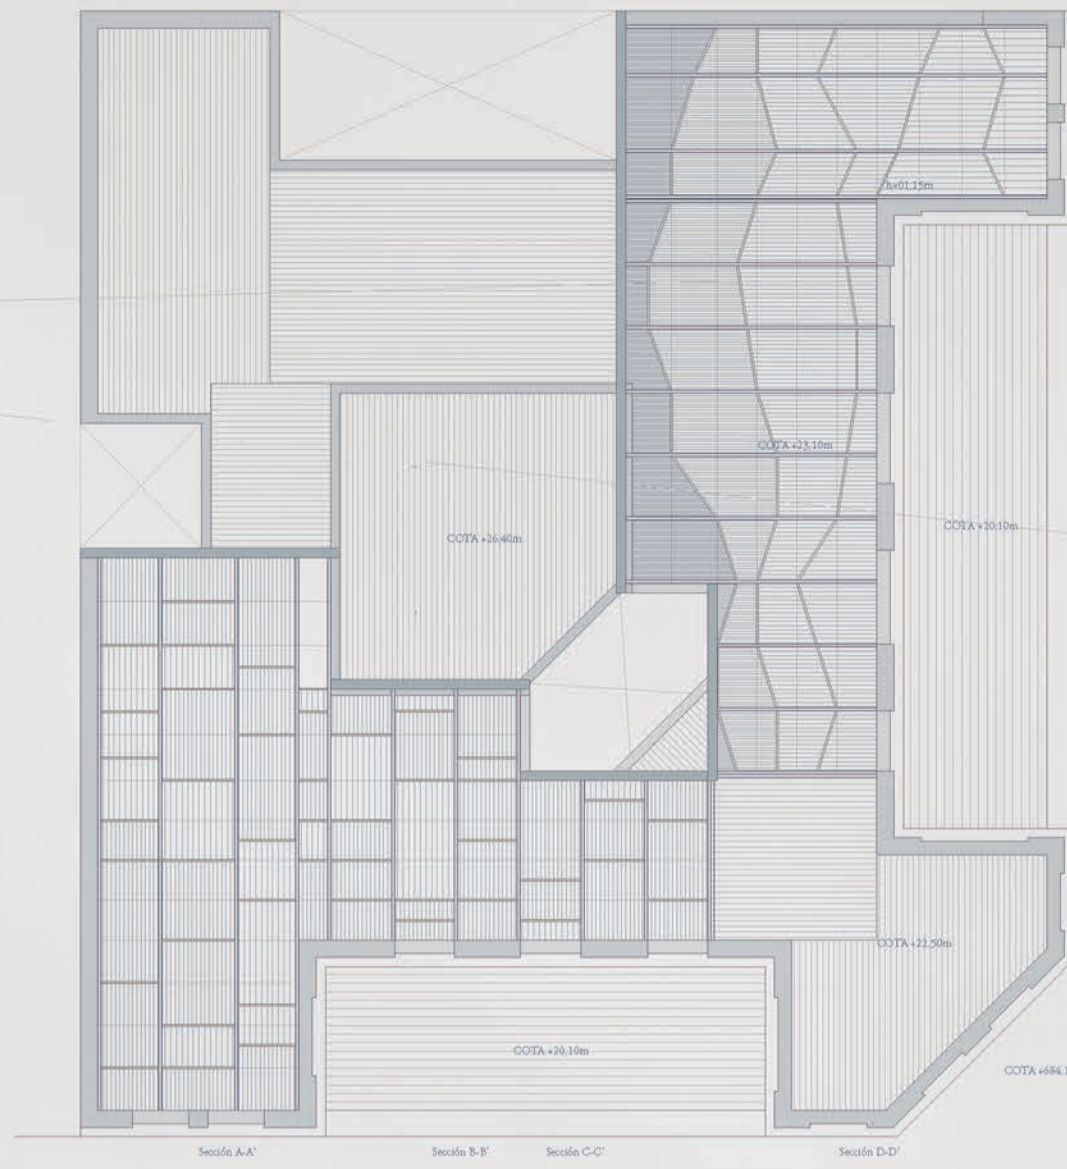

PLANTA DE CUBIERTAS +27,80m

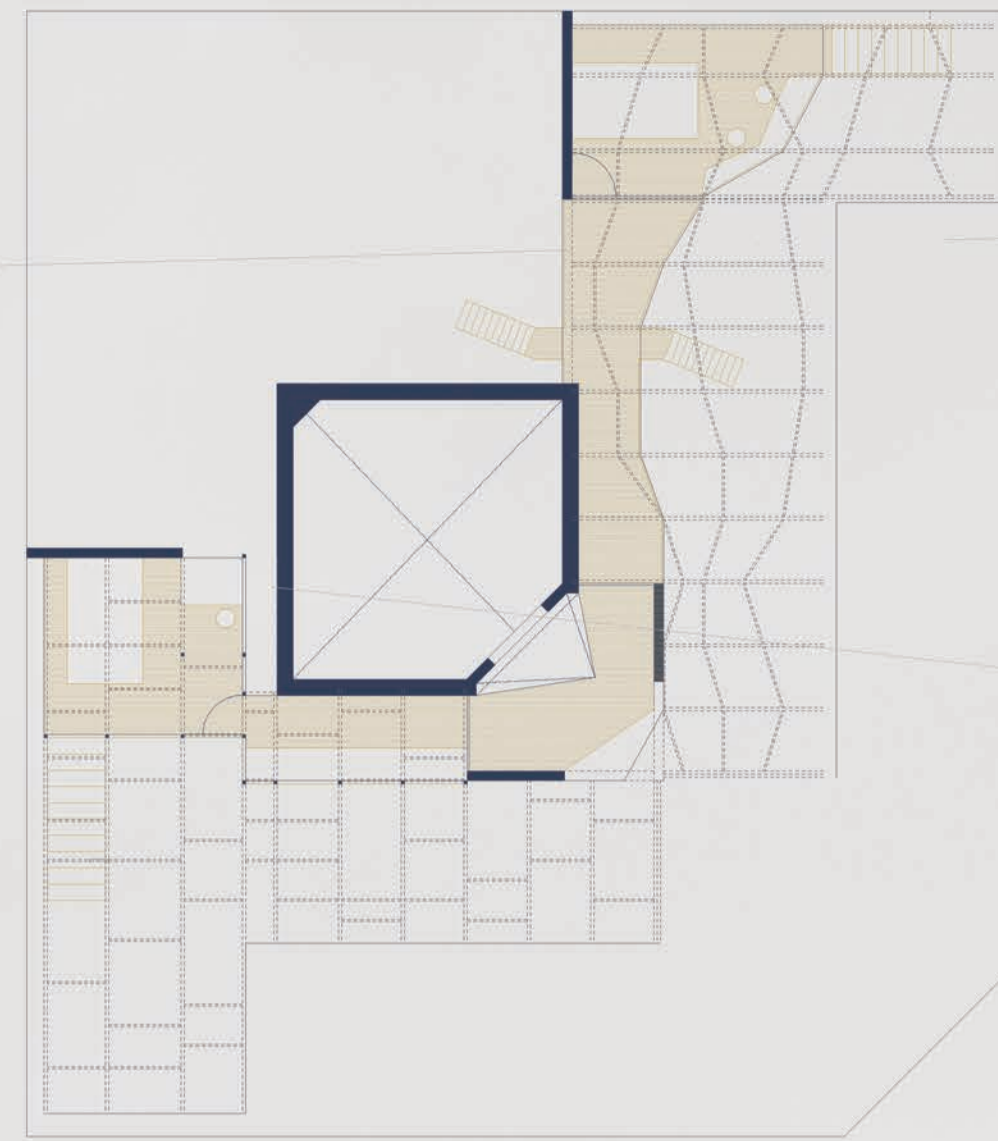


PLANTA INTERMEDIA +25,40m

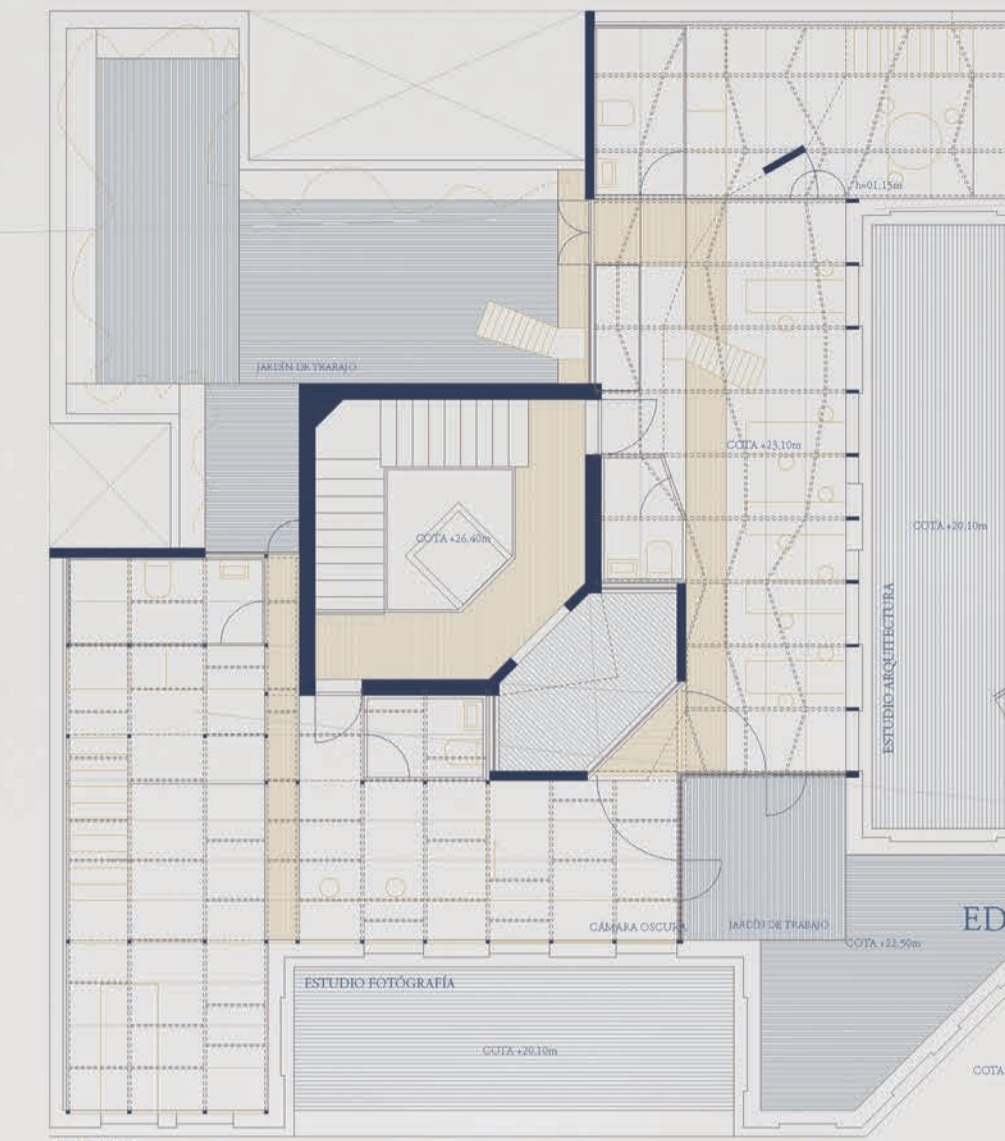


PLANTA AZOTEA +23,40m

EDIFICIO Y TORRE ESPAÑA

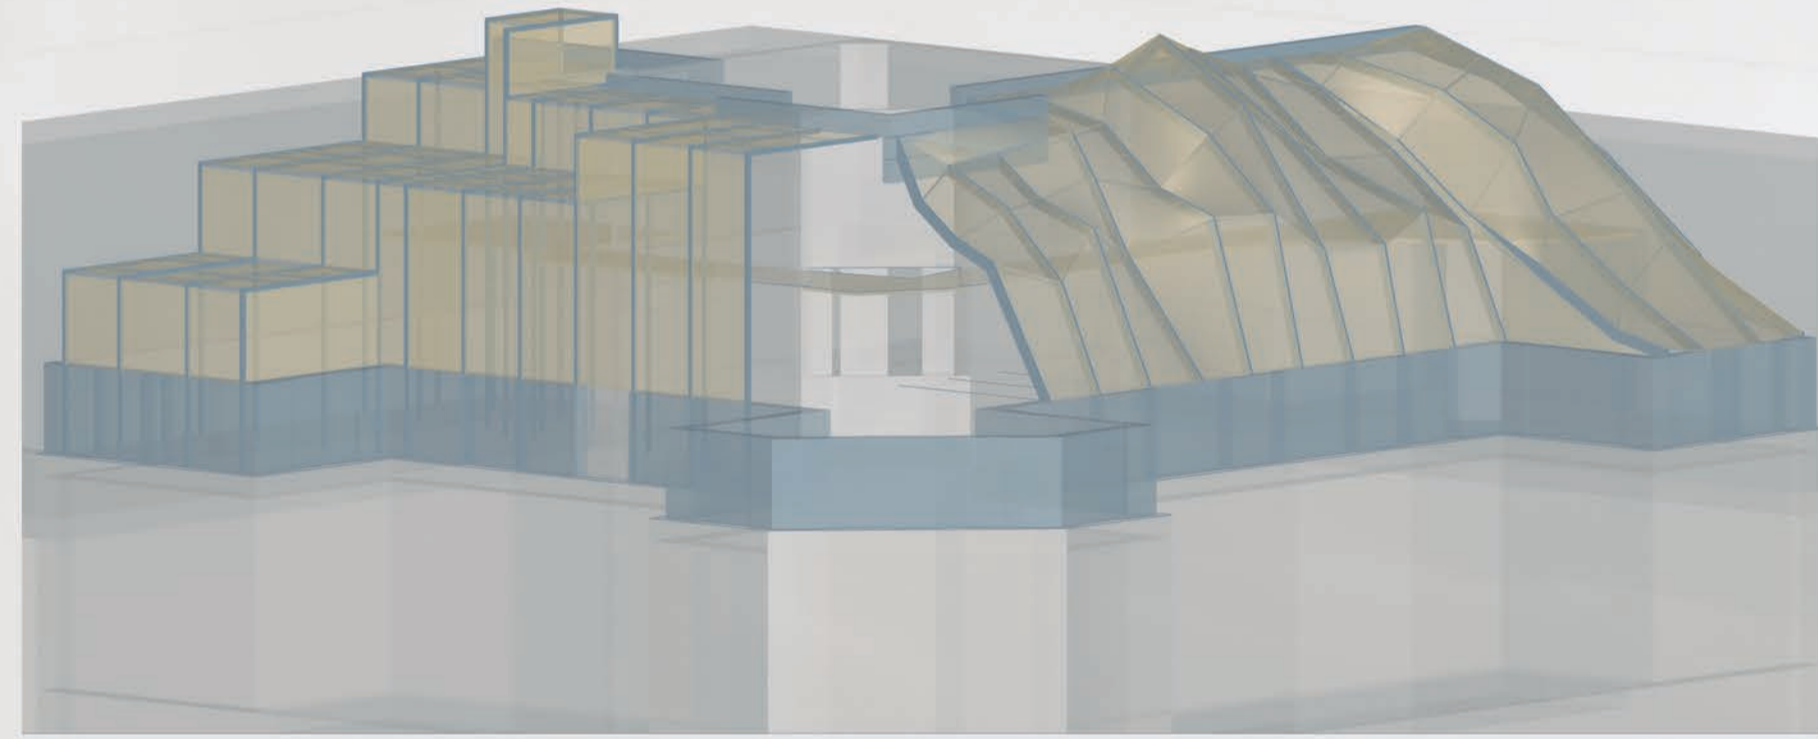

ENVOLVENTE

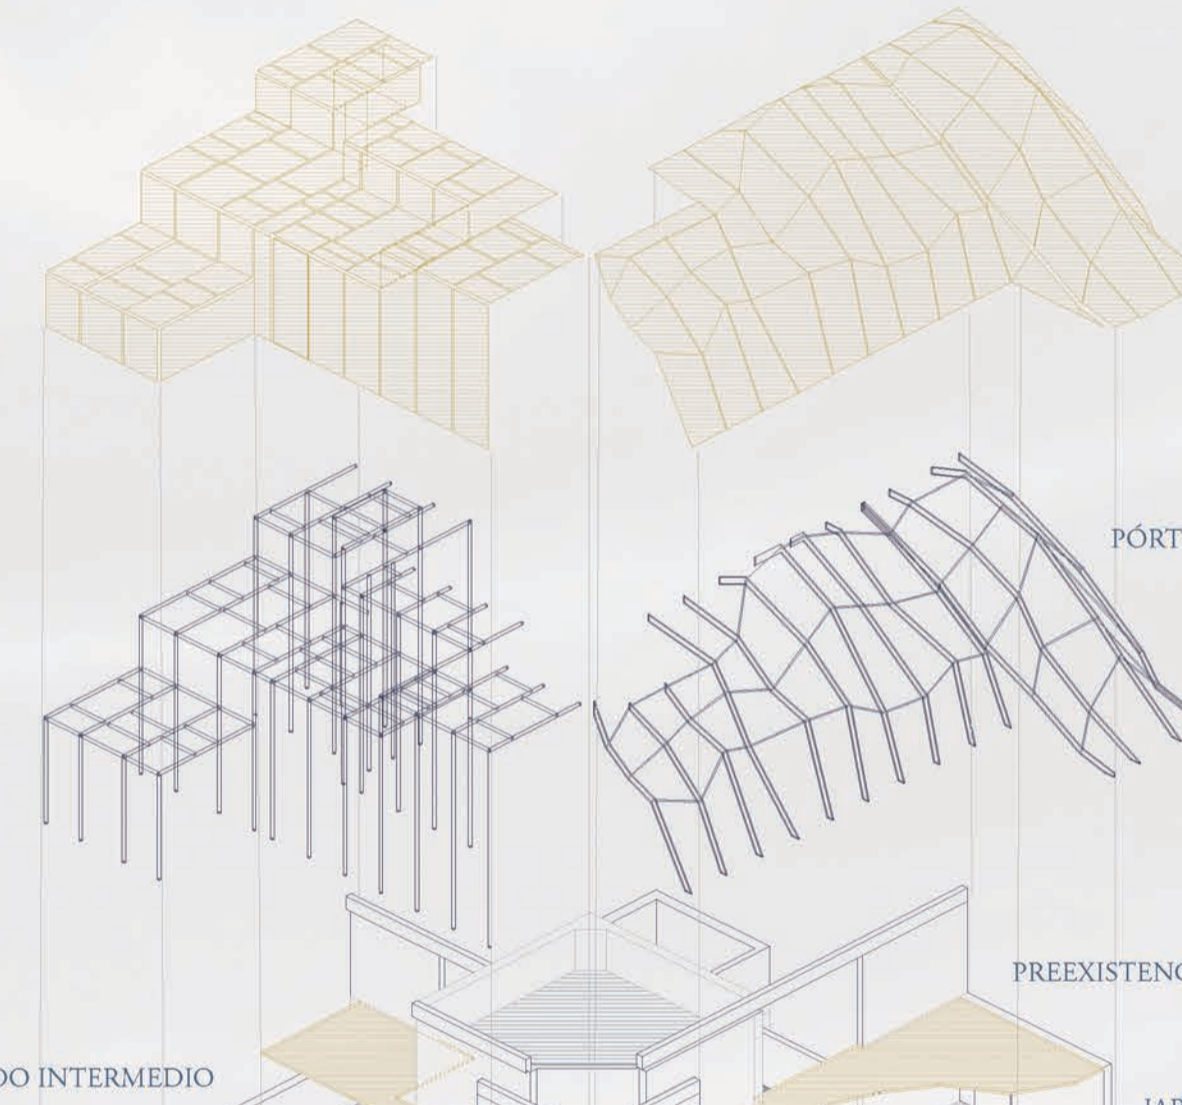


PÓRTICOS ESTRUCTURALES

PREEXISTENCIAS

FORJADO INTERMEDIO

JARDINERAS en el peto

Dos órdenes estructurales, relacionados con el paisaje, para colonizar una azotea abandonada de Chamberí y albergar espacios de libertad, para trabajar y vivir.

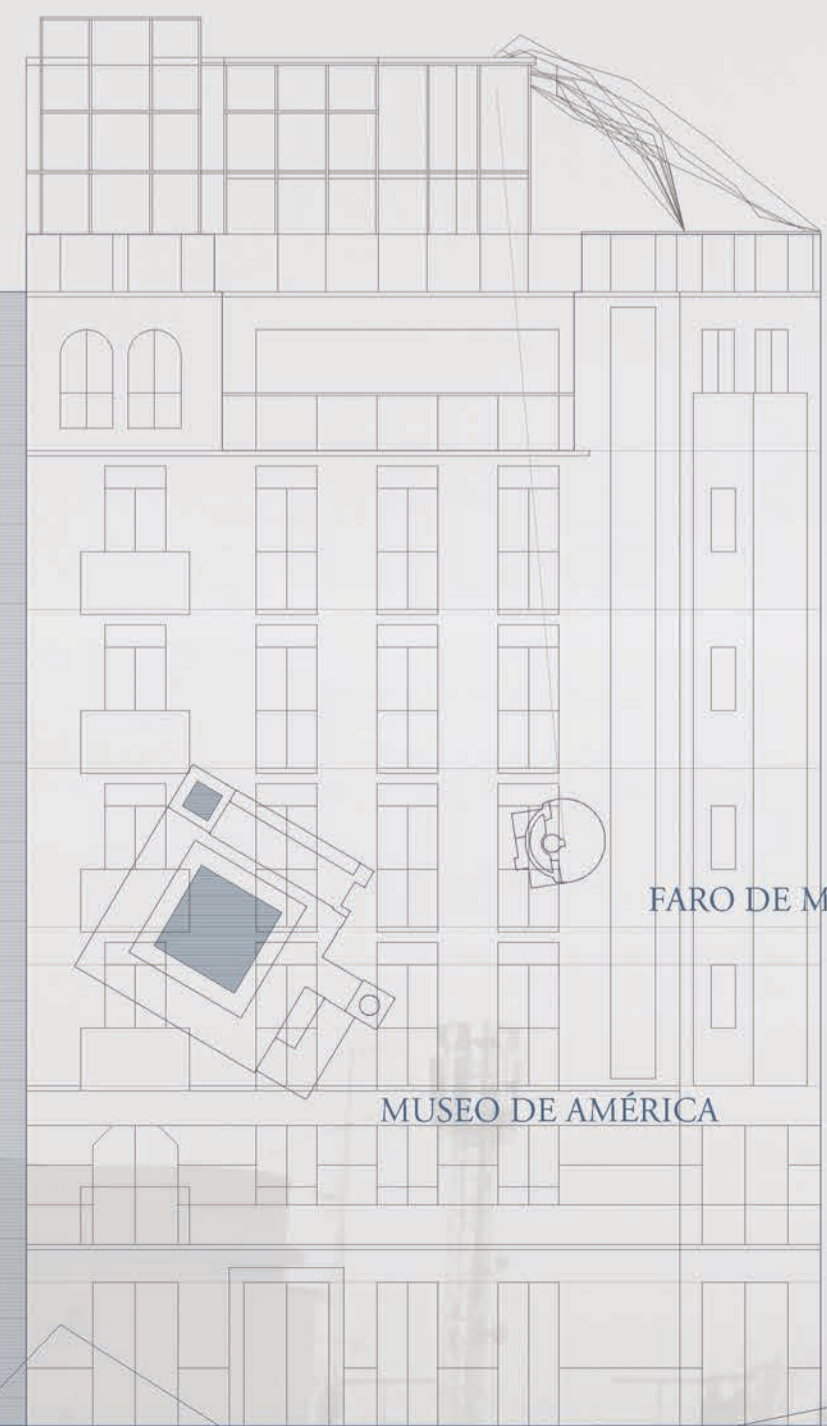

FARO DE MONCLOA

MUSEO DE AMÉRICA



AQUÍ VIVO YO

SECCIONES ARQUITECTURA

