


6
La Torre de Miramar, una obra de 24 millones cerrada por un conflicto entre administraciones
 19/08/2014


Levante
El ayuntamiento cifra en 3 millones el deterioro de la torre Miramar de la V-21
 16/12/2019

Levante
Torre Miramar: el millonario mirador que acabó en el abandono
 07/07/2021



Levante
Así se encuentra la torre Miramar después de años de abandono
 22/08/2018

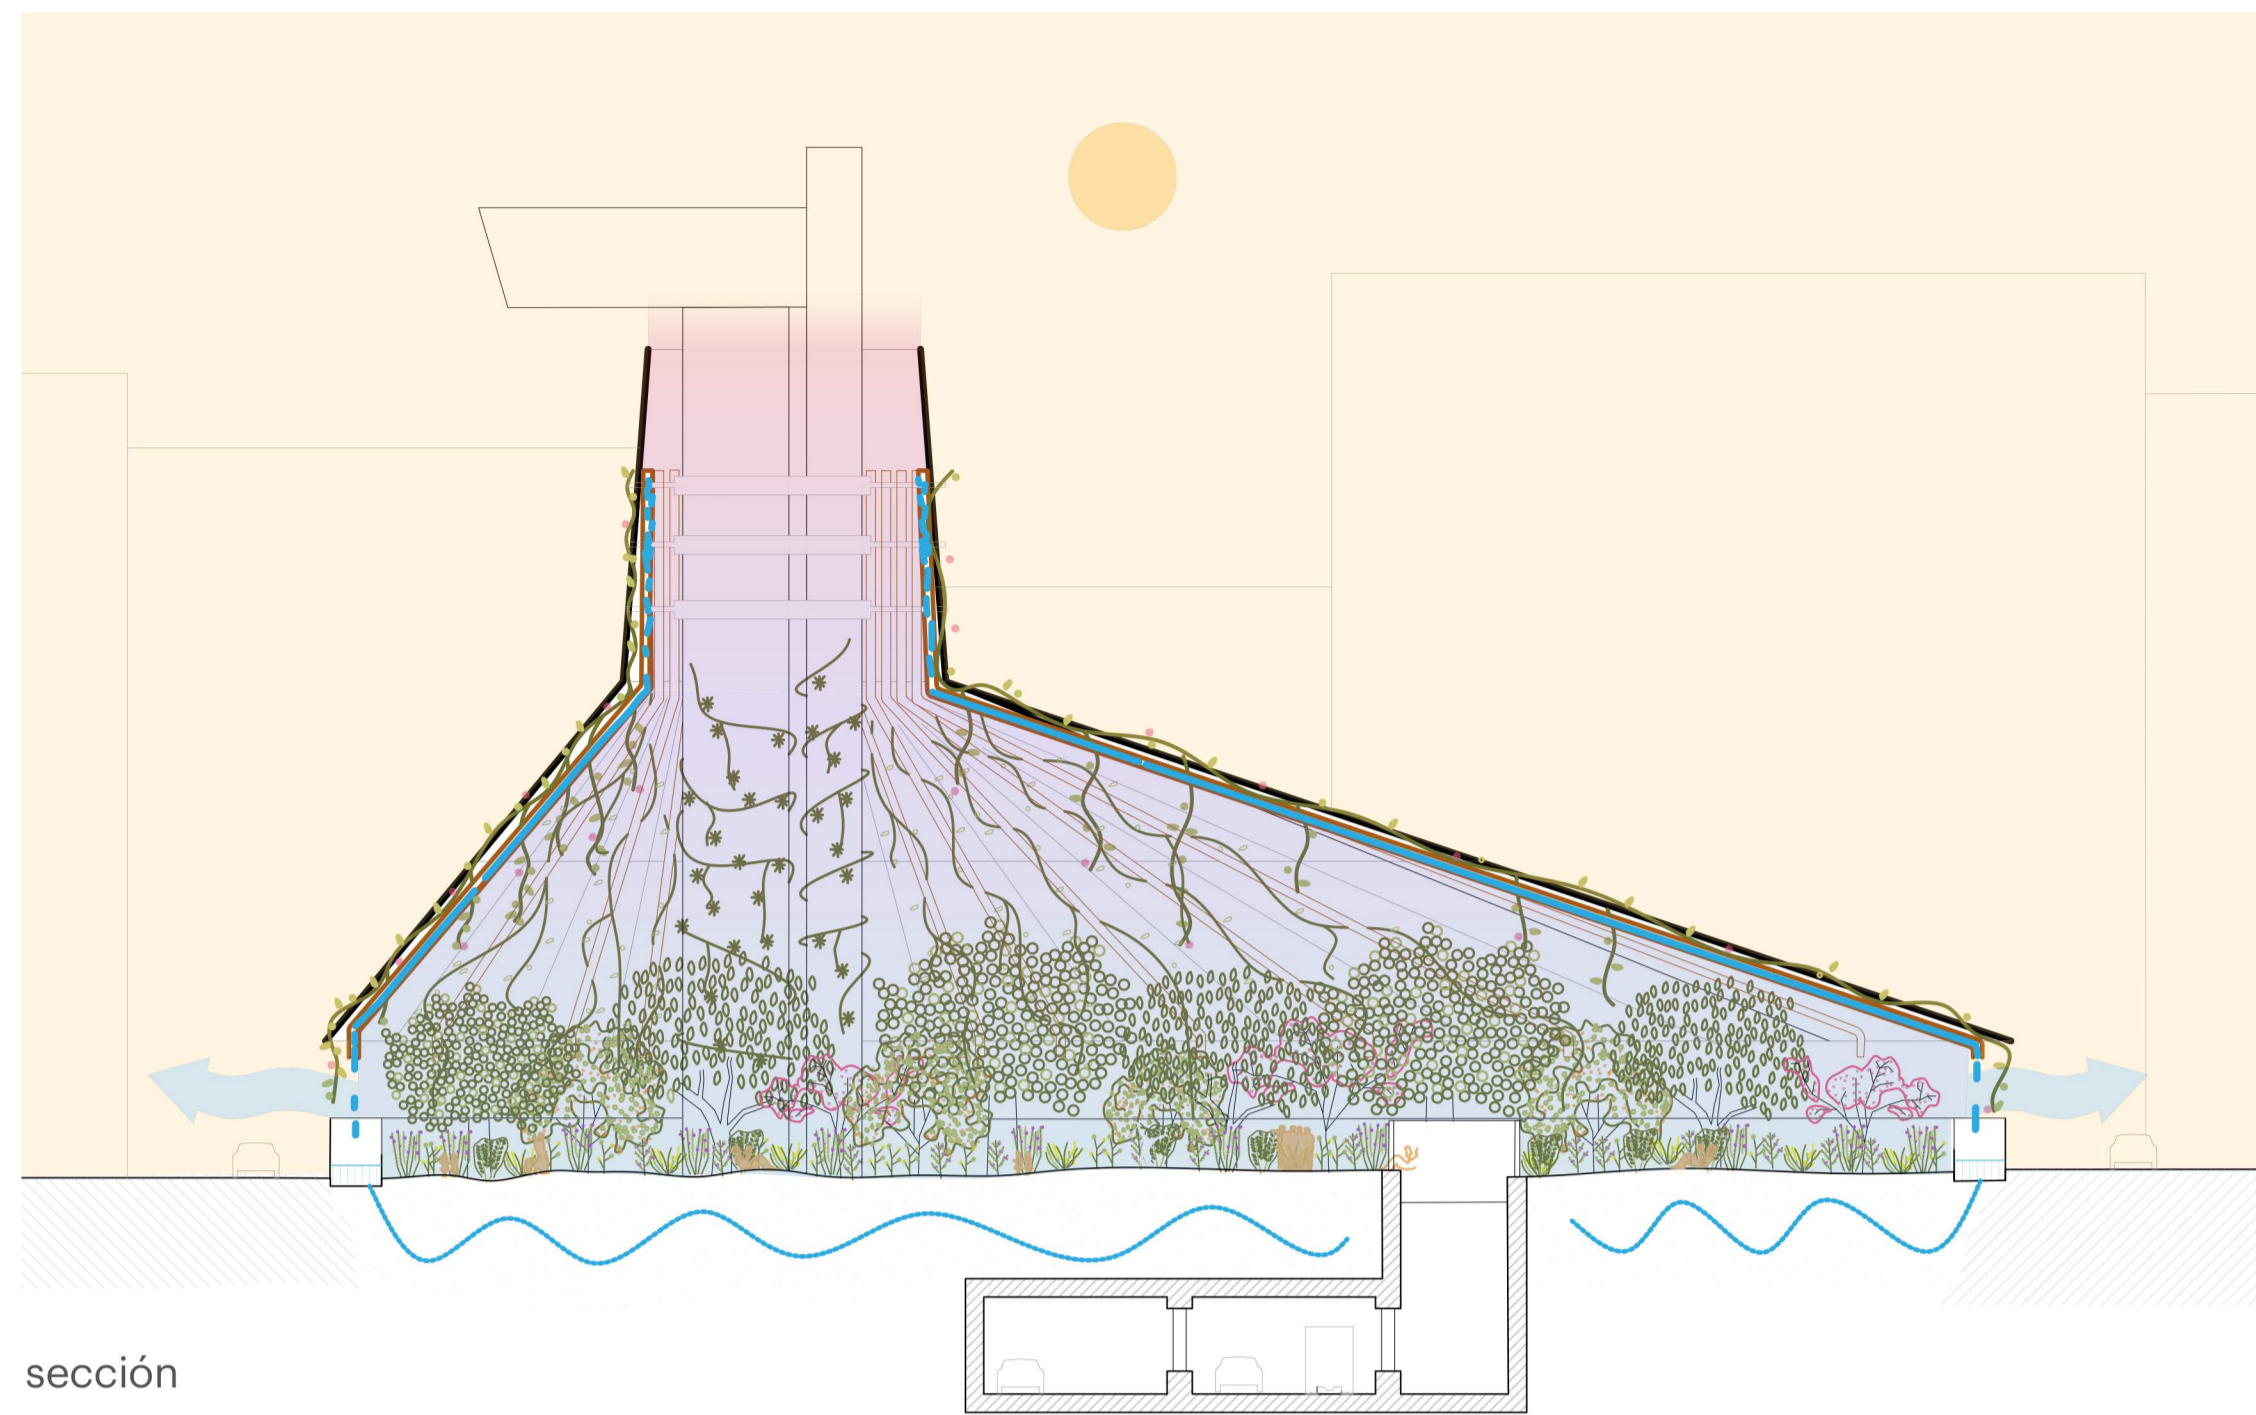



sección
 e: 1/300

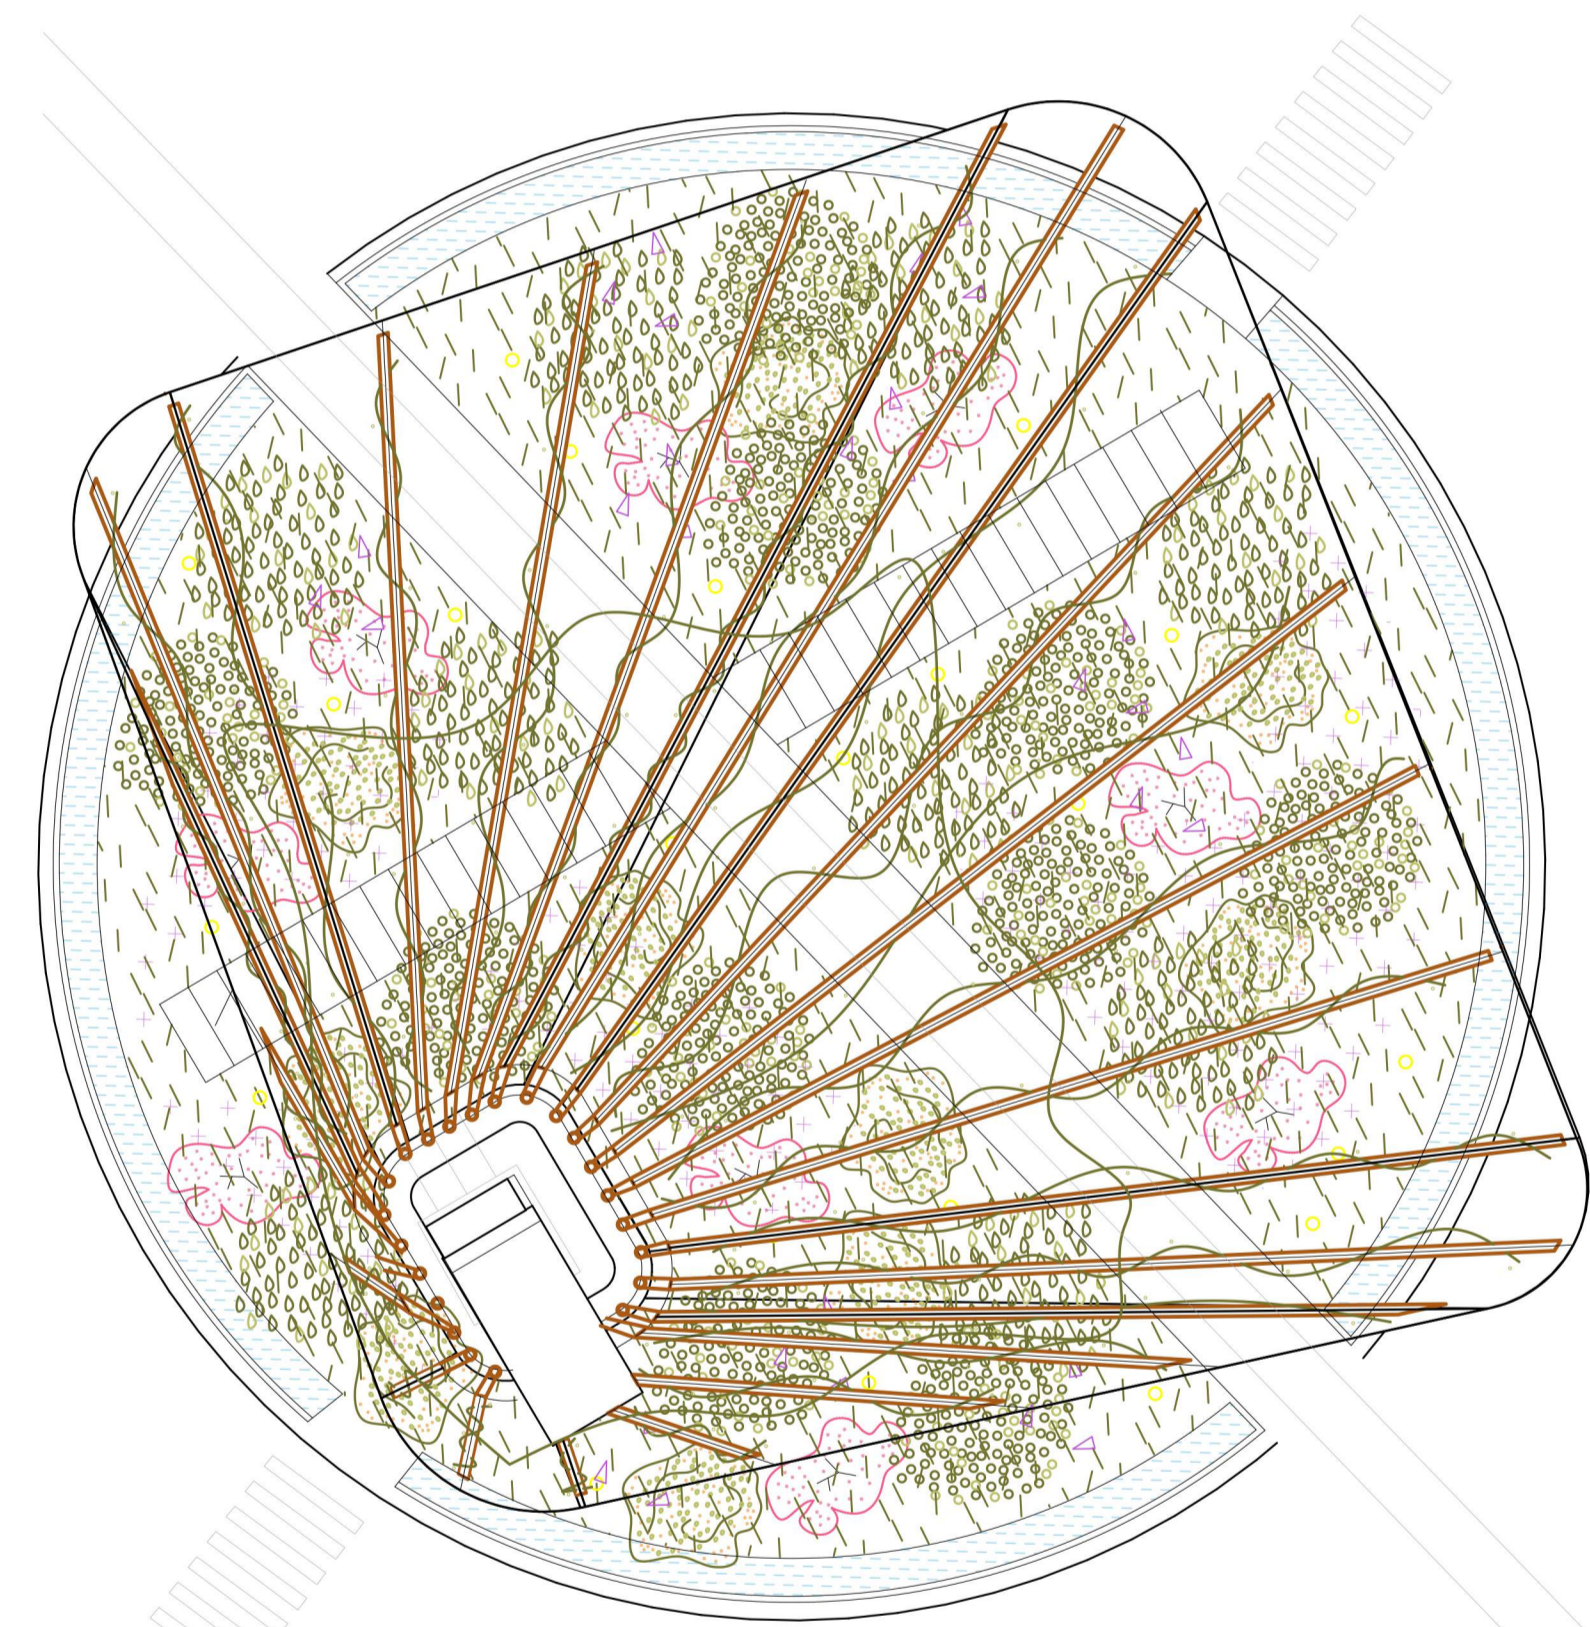


planta
 e: 1/300

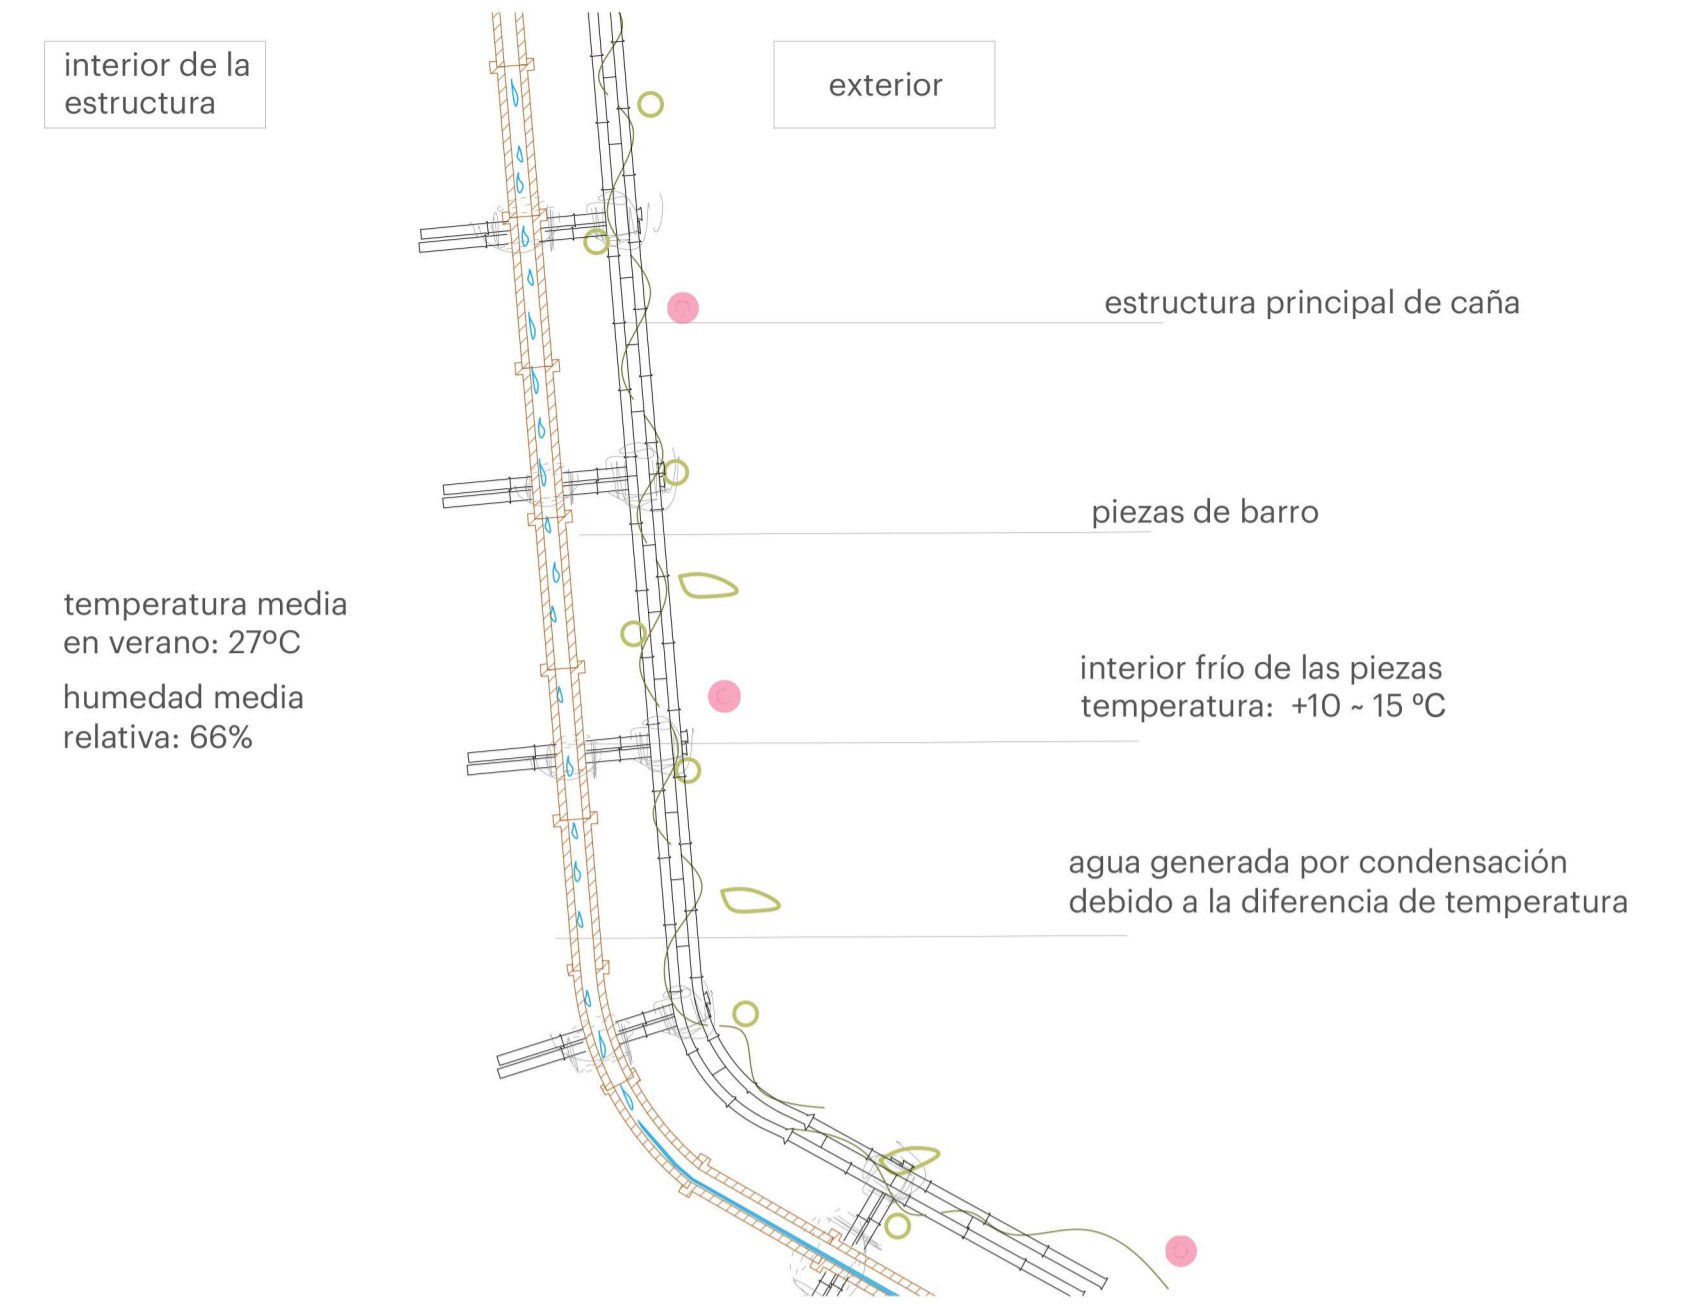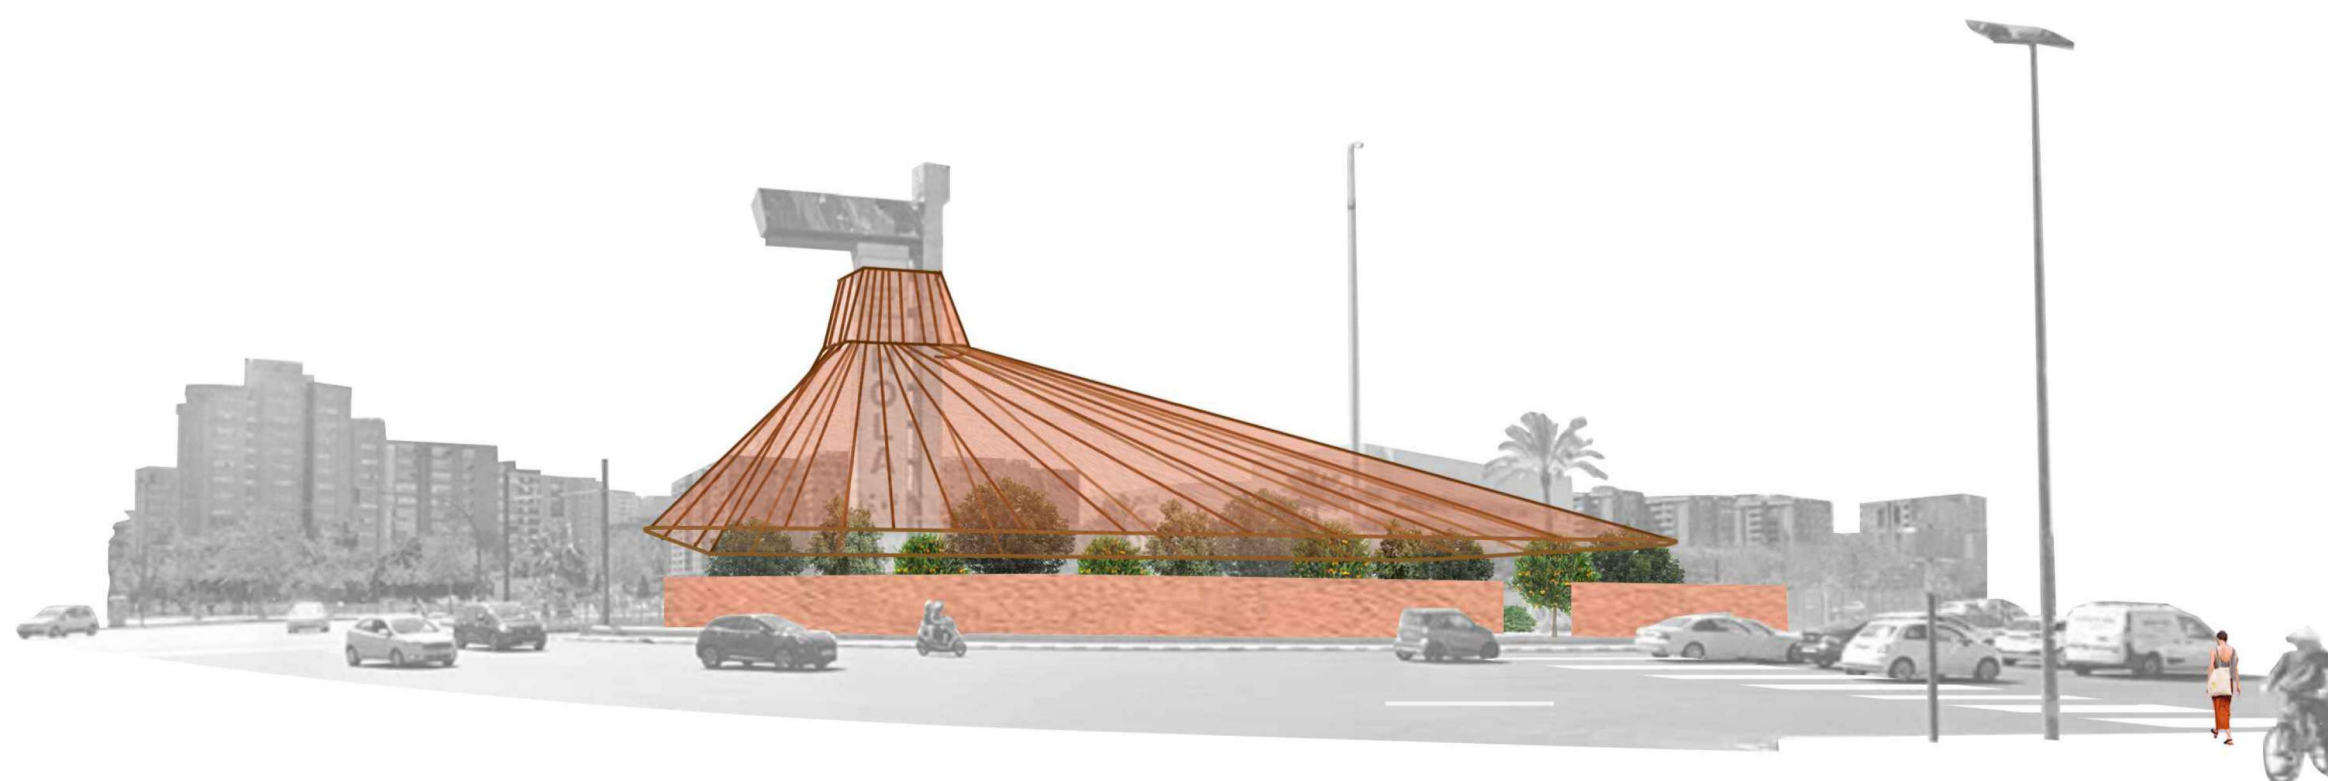

sistema de obtención de agua

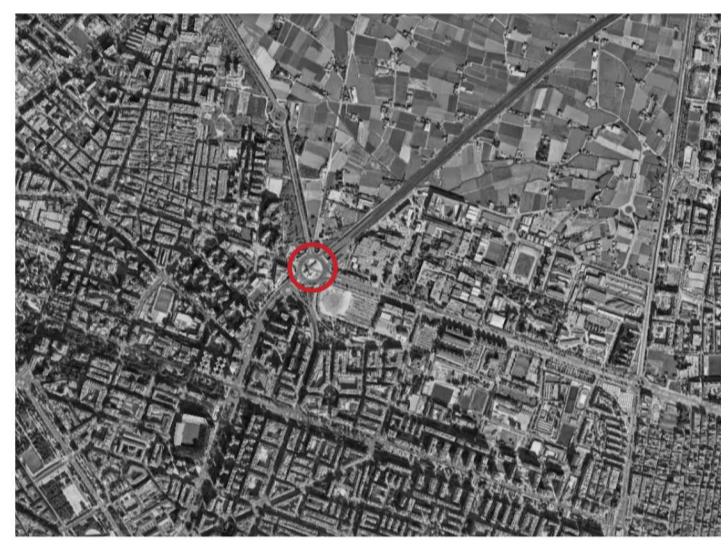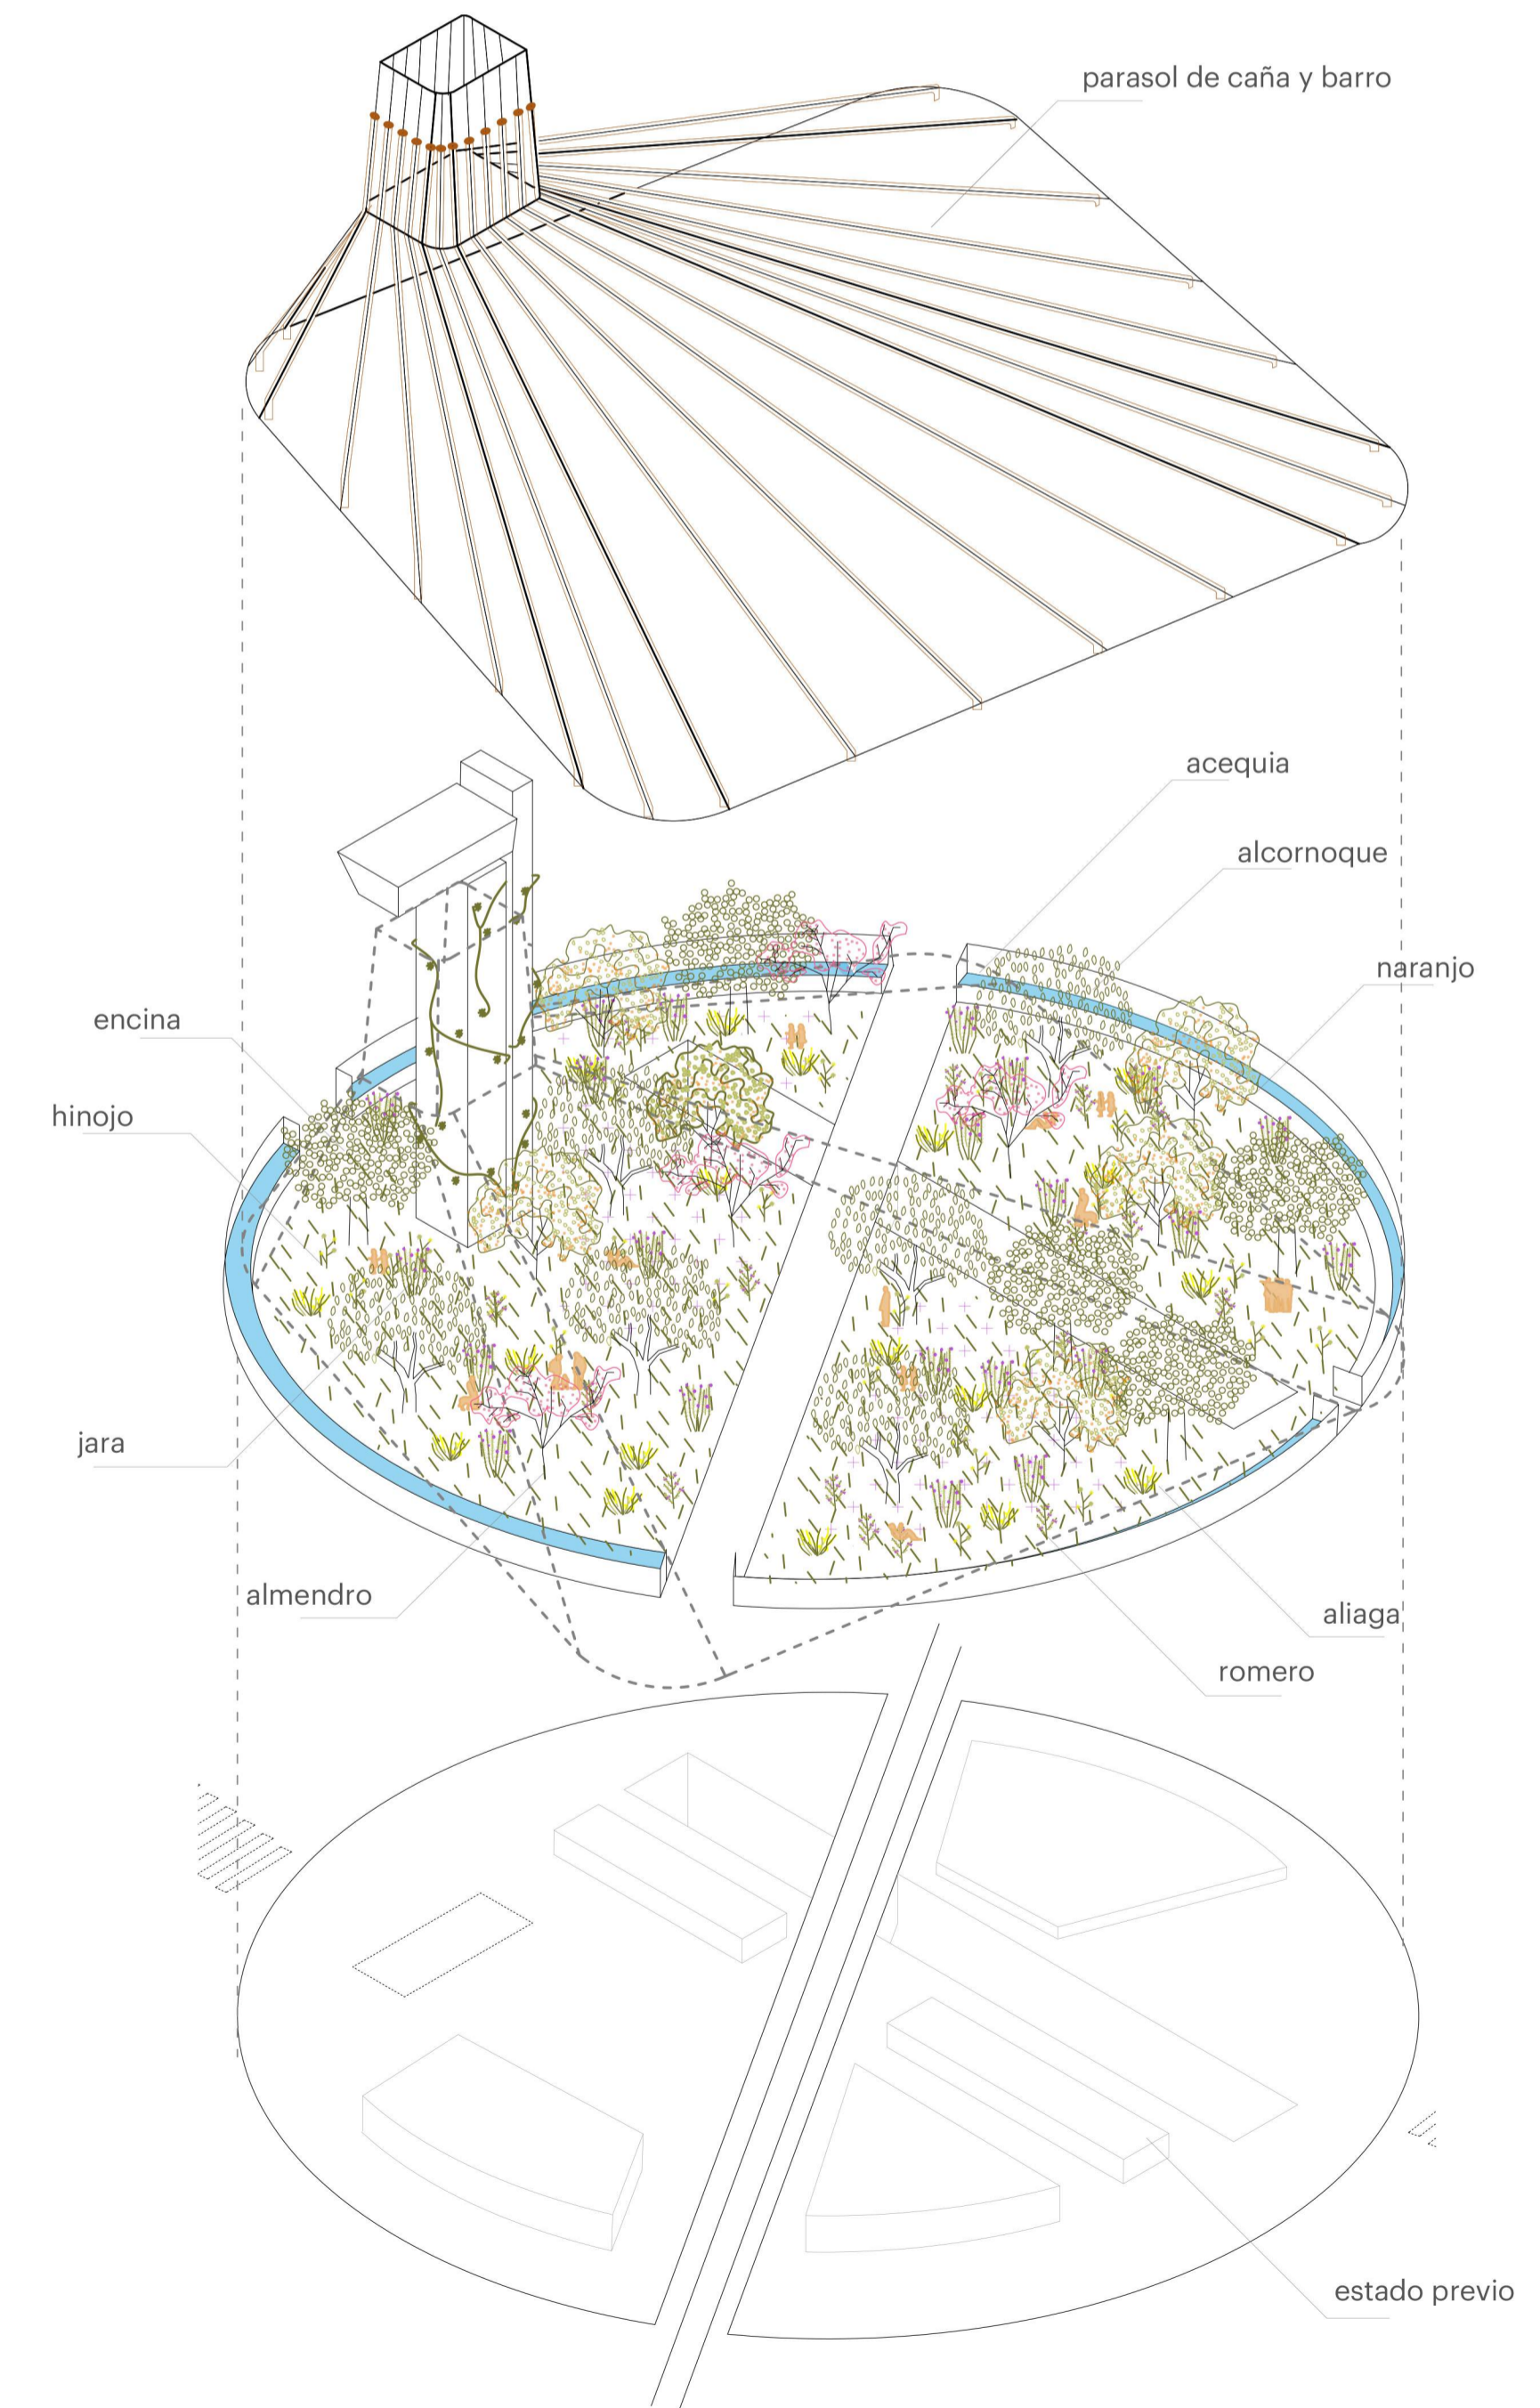

La torre Miramar, y la glorieta donde se sitúa, se ha convertido en una construcción despreciada por los valencianos debido a su elevado coste y su escasa utilidad. La intervención procura devolver este espacio a la ciudadanía, convirtiéndolo en una especie de oasis donde poder resguardarse del calor asfixiante característico de la zona. A través de una estructura de caña y barro, ambos materiales locales, la recreación de un bosque mediterráneo y bajo unas lógicas responsables y conscientes se pretende generar de un lugar agradable dentro del desapacible entorno urbano.

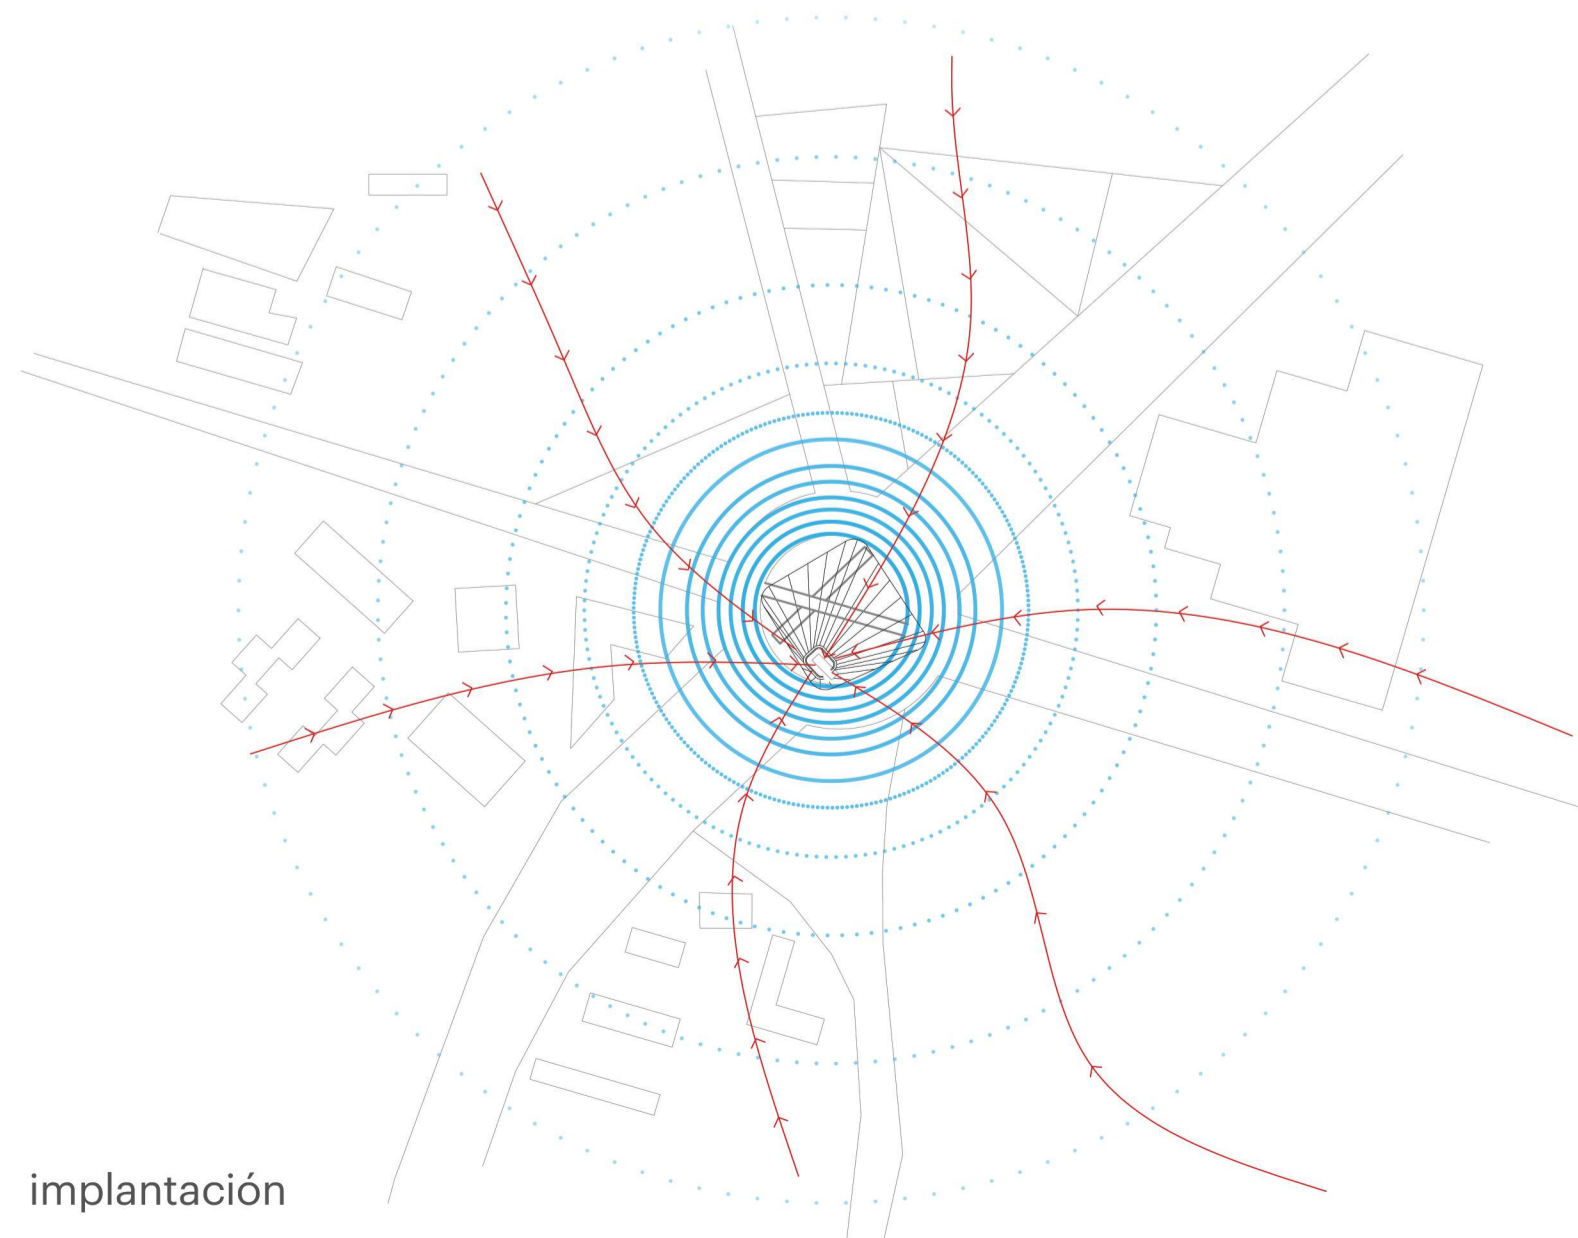

implantación