


El contraste es lo habitual: cuatro torres sobresalen entre el naranja dominante de Tetuán, uno de los muchos pueblos que forman la metrópoli.

Un aroma inunda la calle, sale de un edificio de ladrillo blanco donde está escrito: "aquí se hace pan". Desde la puerta abierta, se ve el trajín, los panes atemperándose, esperando al horno. Junto a esta nave reconvertida en panadería hay una parcela entre medianeras con cuatro muros algo quebrados.

El proyecto nace del programa adyacente: un espacio para disfrutar y comer eso que ocurre detrás del muro.

Aquí se hace pan. Ahora, también se come.

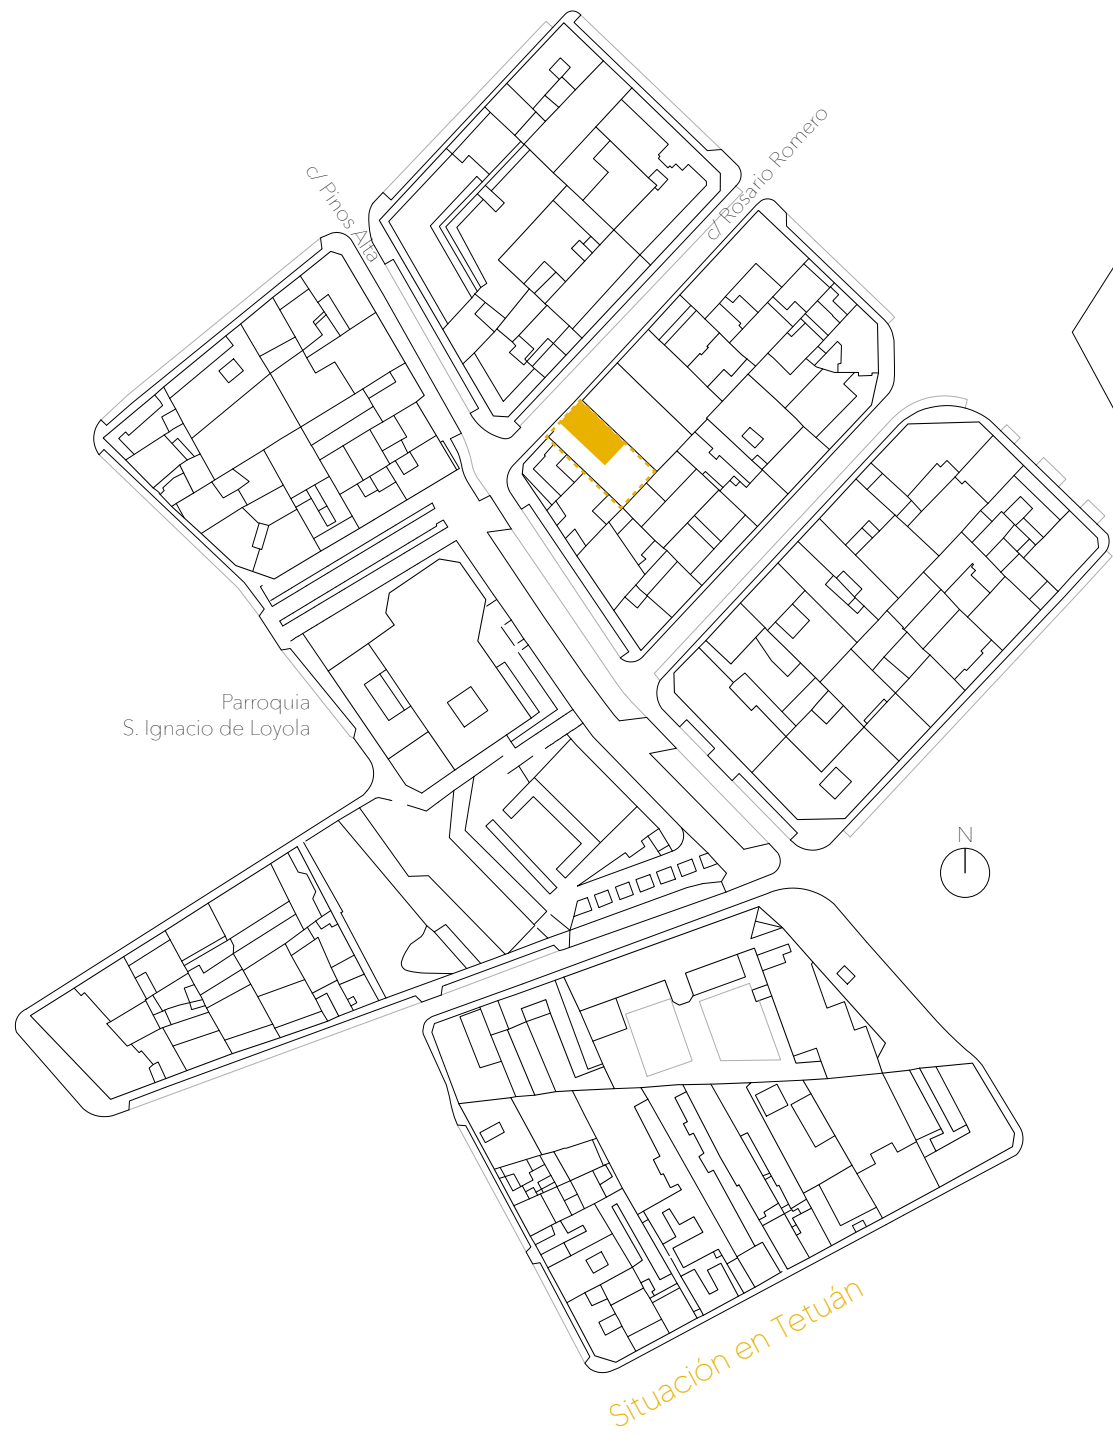

Situación en Tetuán

alzado este
e 1/100

planta
e 1/100

5 m

3


0

N

El solar vacío

El anexo a la panadería:
el nuevo cafe/restaurante

El espacio público coloniza la parcela

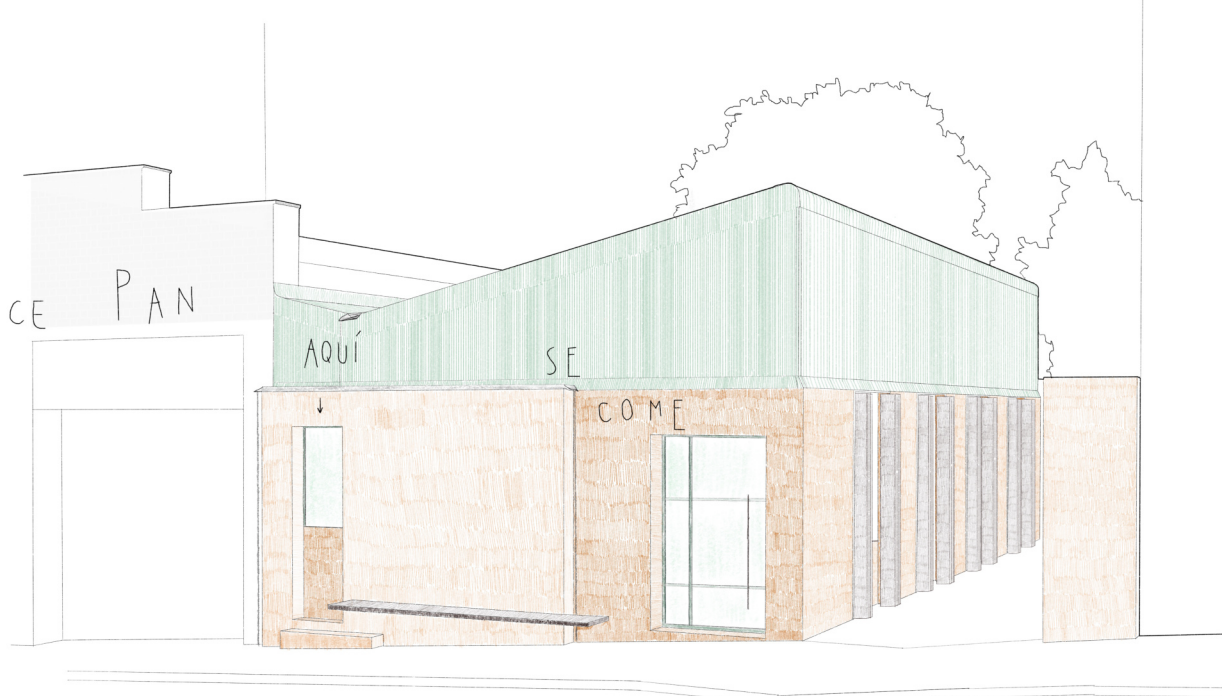

sección AA'
e 1/50

5 m

3

0

1. Muro de ladrillo
2. Panel fenglico hidrófugo
3. Contraventanas
4. Chapa galvanizada ondulada
5. Aislamiento térmico
6. Listones de madera
7. Contrachapado madera
8. Estructura de madera
9. Lucernario
10. Canalón

alzado sur
e 1/100

AA'

