


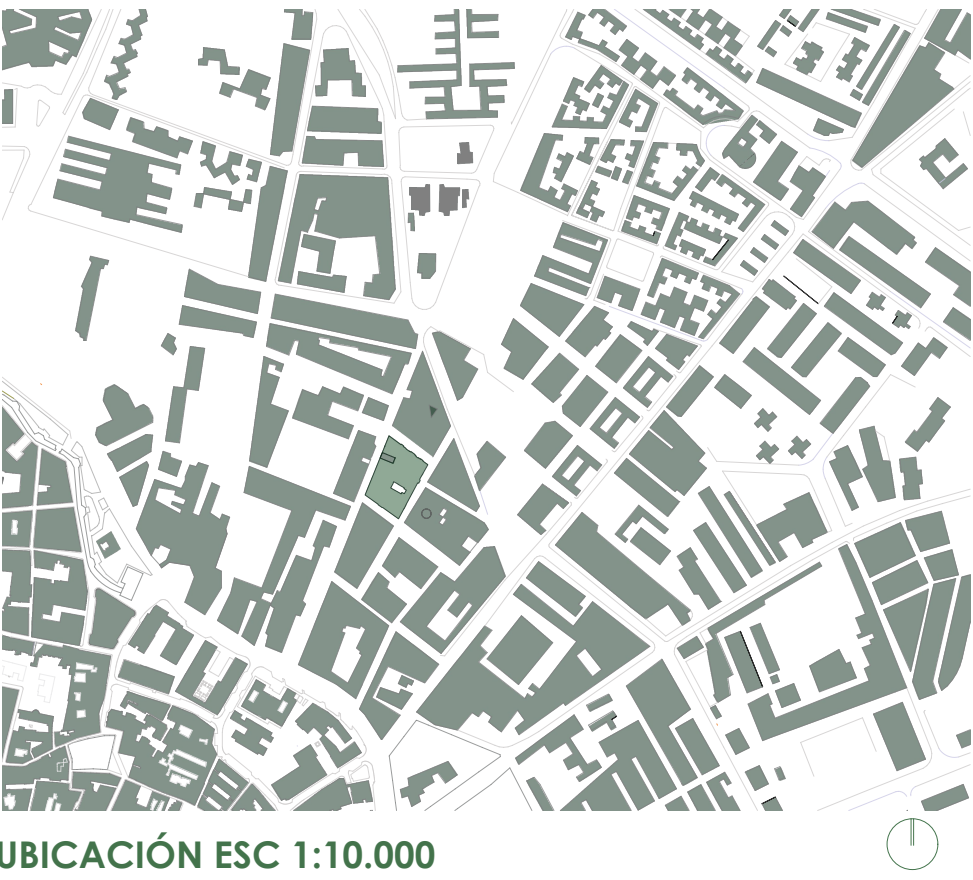

UBICACIÓN ESC 1:10.000

Oliva Atelier | CRUZ ROJA 48

Oliva Atelier nace en el barrio tradicional y consolidado de Cruz Roja, en Sevilla, caracterizado por la alta presencia de pequeños comercios, arquitectura vernácula y vida cotidiana. El programa de mercería se escoge como reflejo de esos comercios de barrio que lentamente pierden su lugar en la trama urbana actual. A través de esa arquitectura extra-ordinaria se pretende dar vida a la herencia olvidada, no solo en uso sino también en forma, al reflejar el esquema de casa patio como fundamento compositivo, y con ello elementos clave como arcos, espacios abovedados y continuación de recorrido a través del patio central.





IMPLANTACIÓN ESC 1:1000

ALZADO PRINCIPAL | ESC 1:75




VISTA A-A' | AXONOMÉTRICA

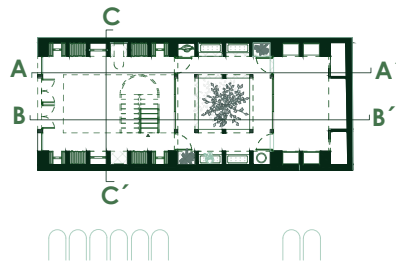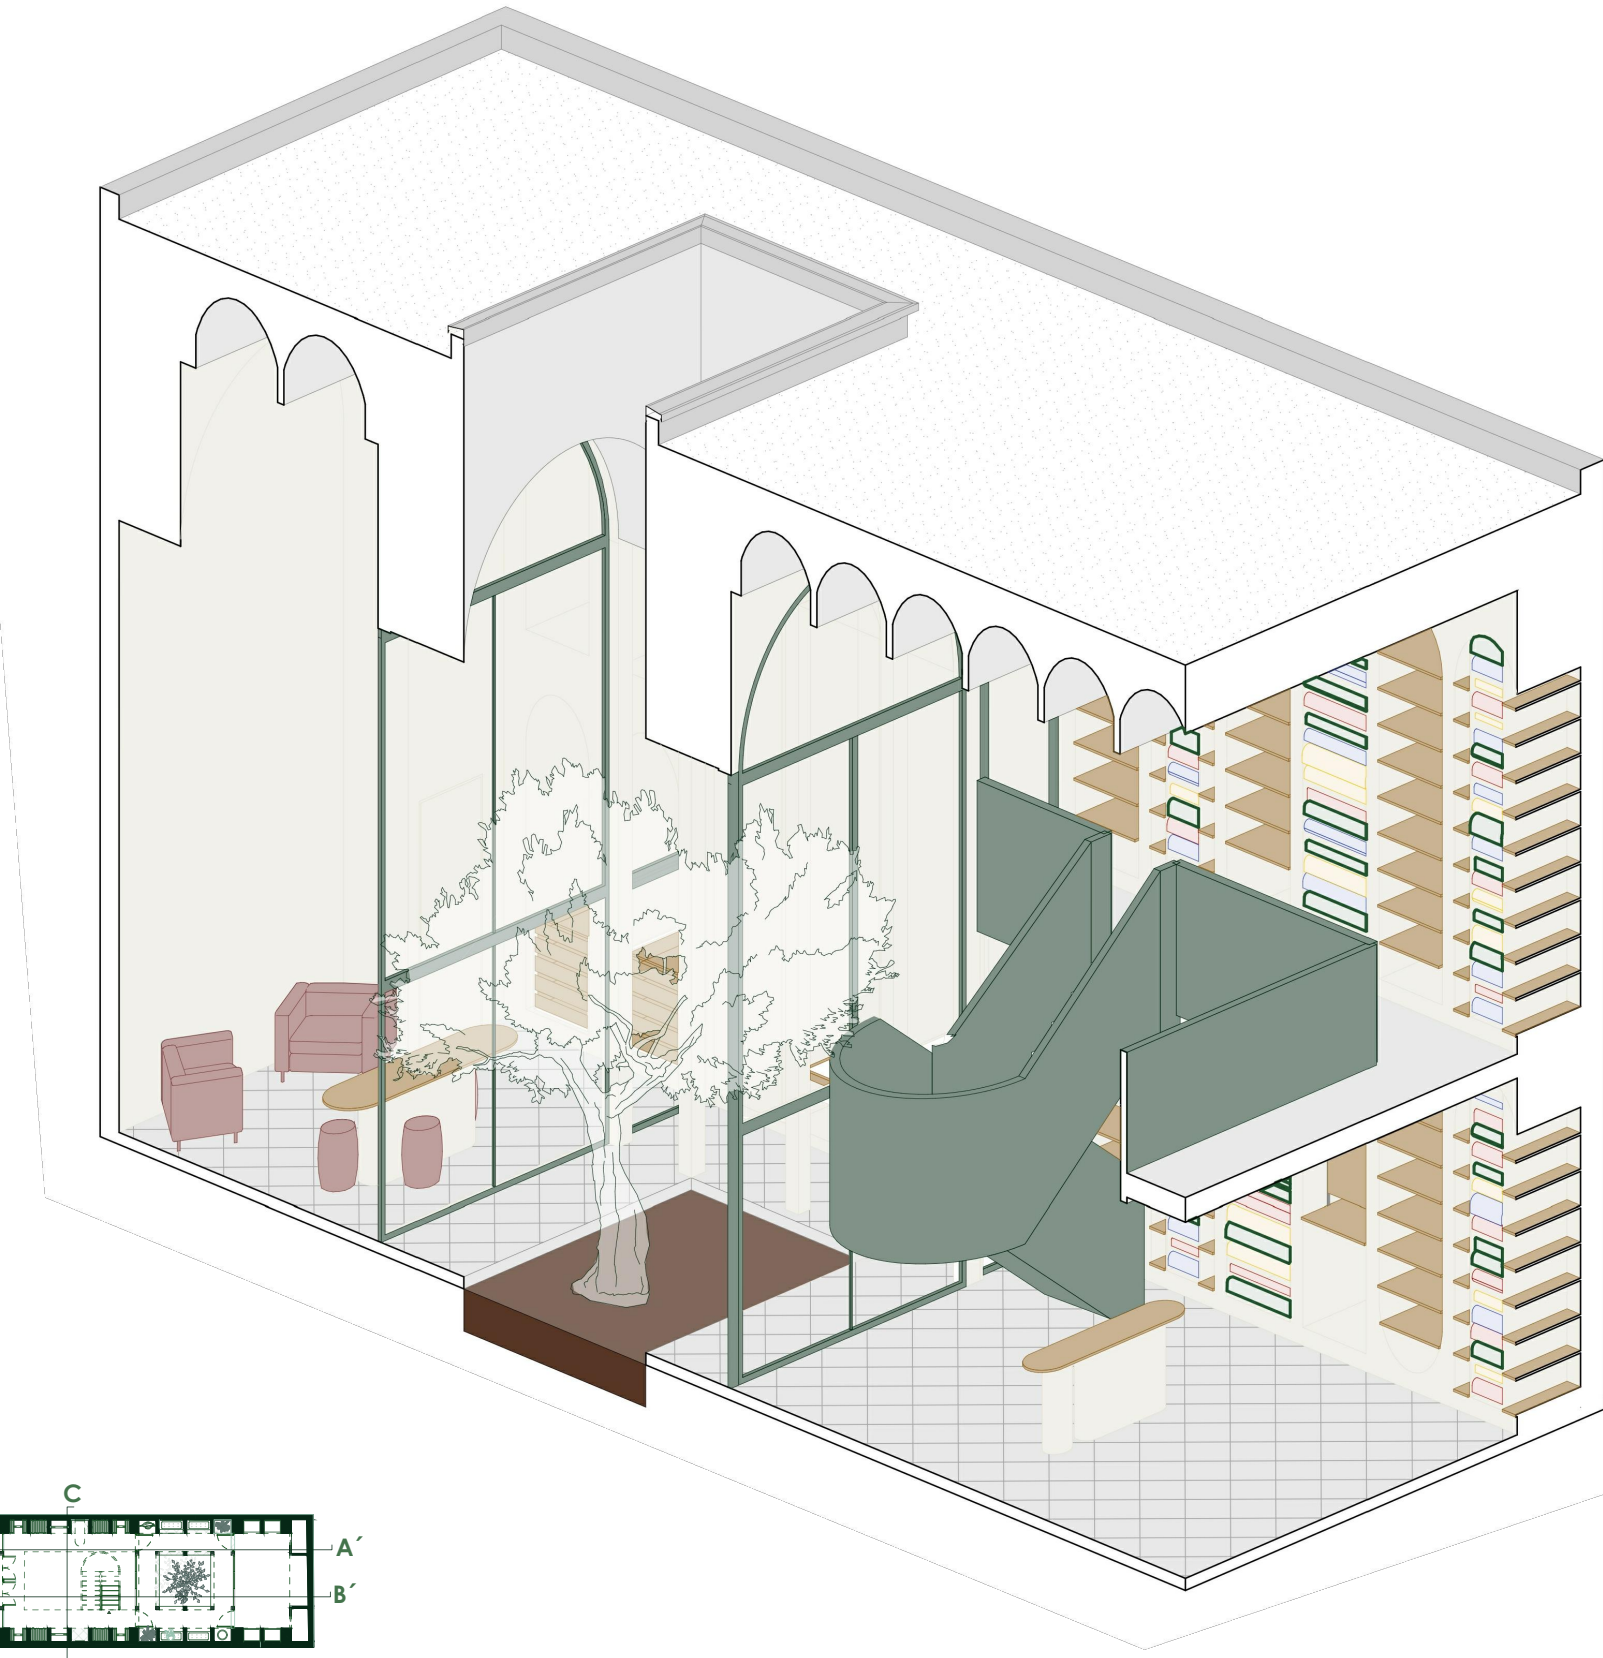



SECCIÓN B-B' | ESC 1:75



SECCIÓN C-C' | ESC 1:75

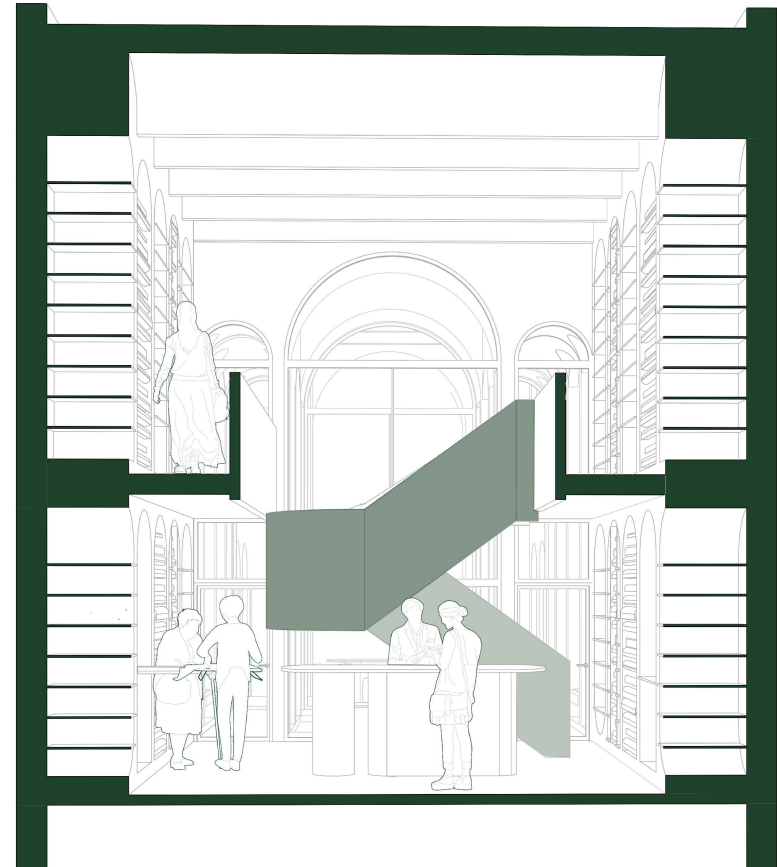


BOCETOS INTERIORES

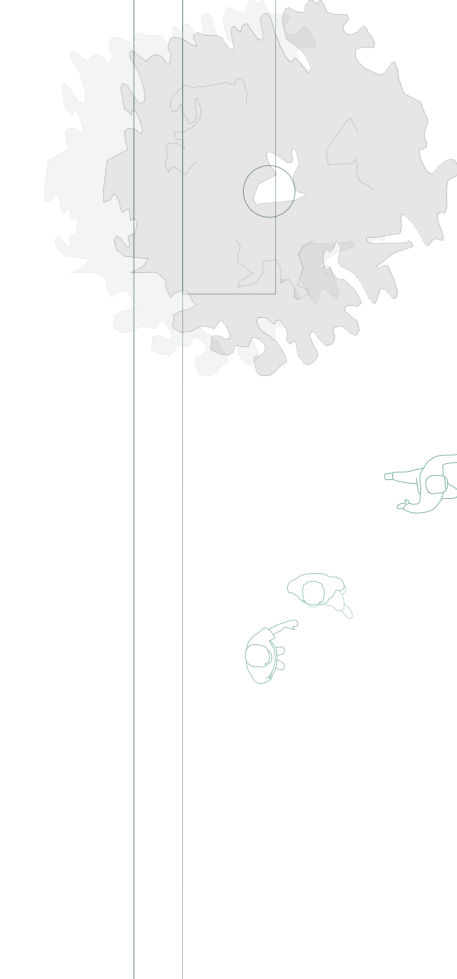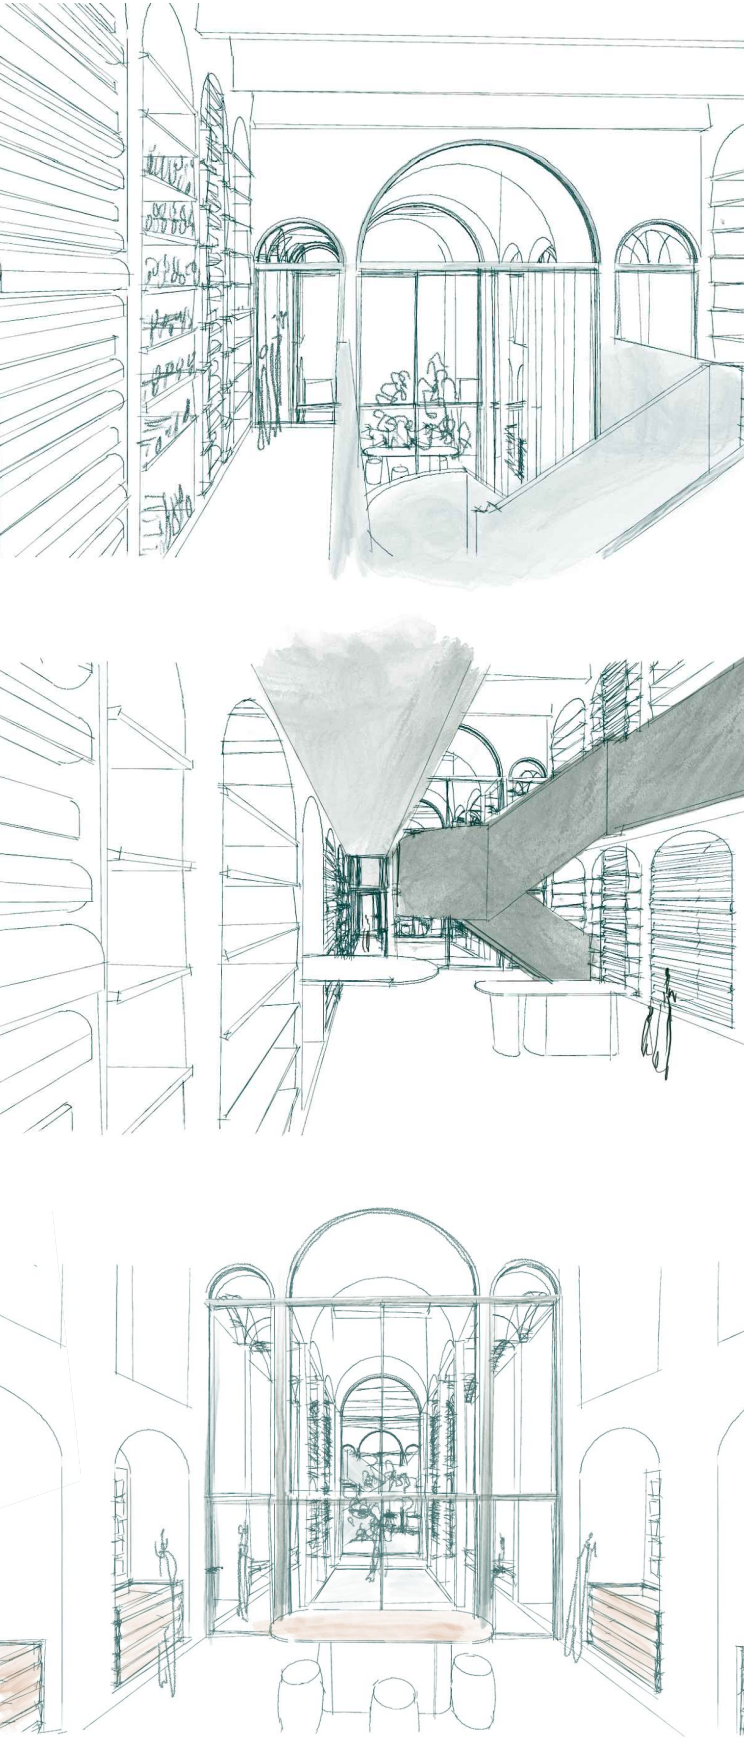


USOS | PB, P1

1. Entrada
2. Almacenamiento de telas
3. Zona de corte
4. Mostrador
5. Acceso a galería
6. Patio interior
7. Mercería
8. Zona de reunión
9. Espacio técnico
10. Aseo
11. Galería superior

PLANTA BAJA ESC 1:75

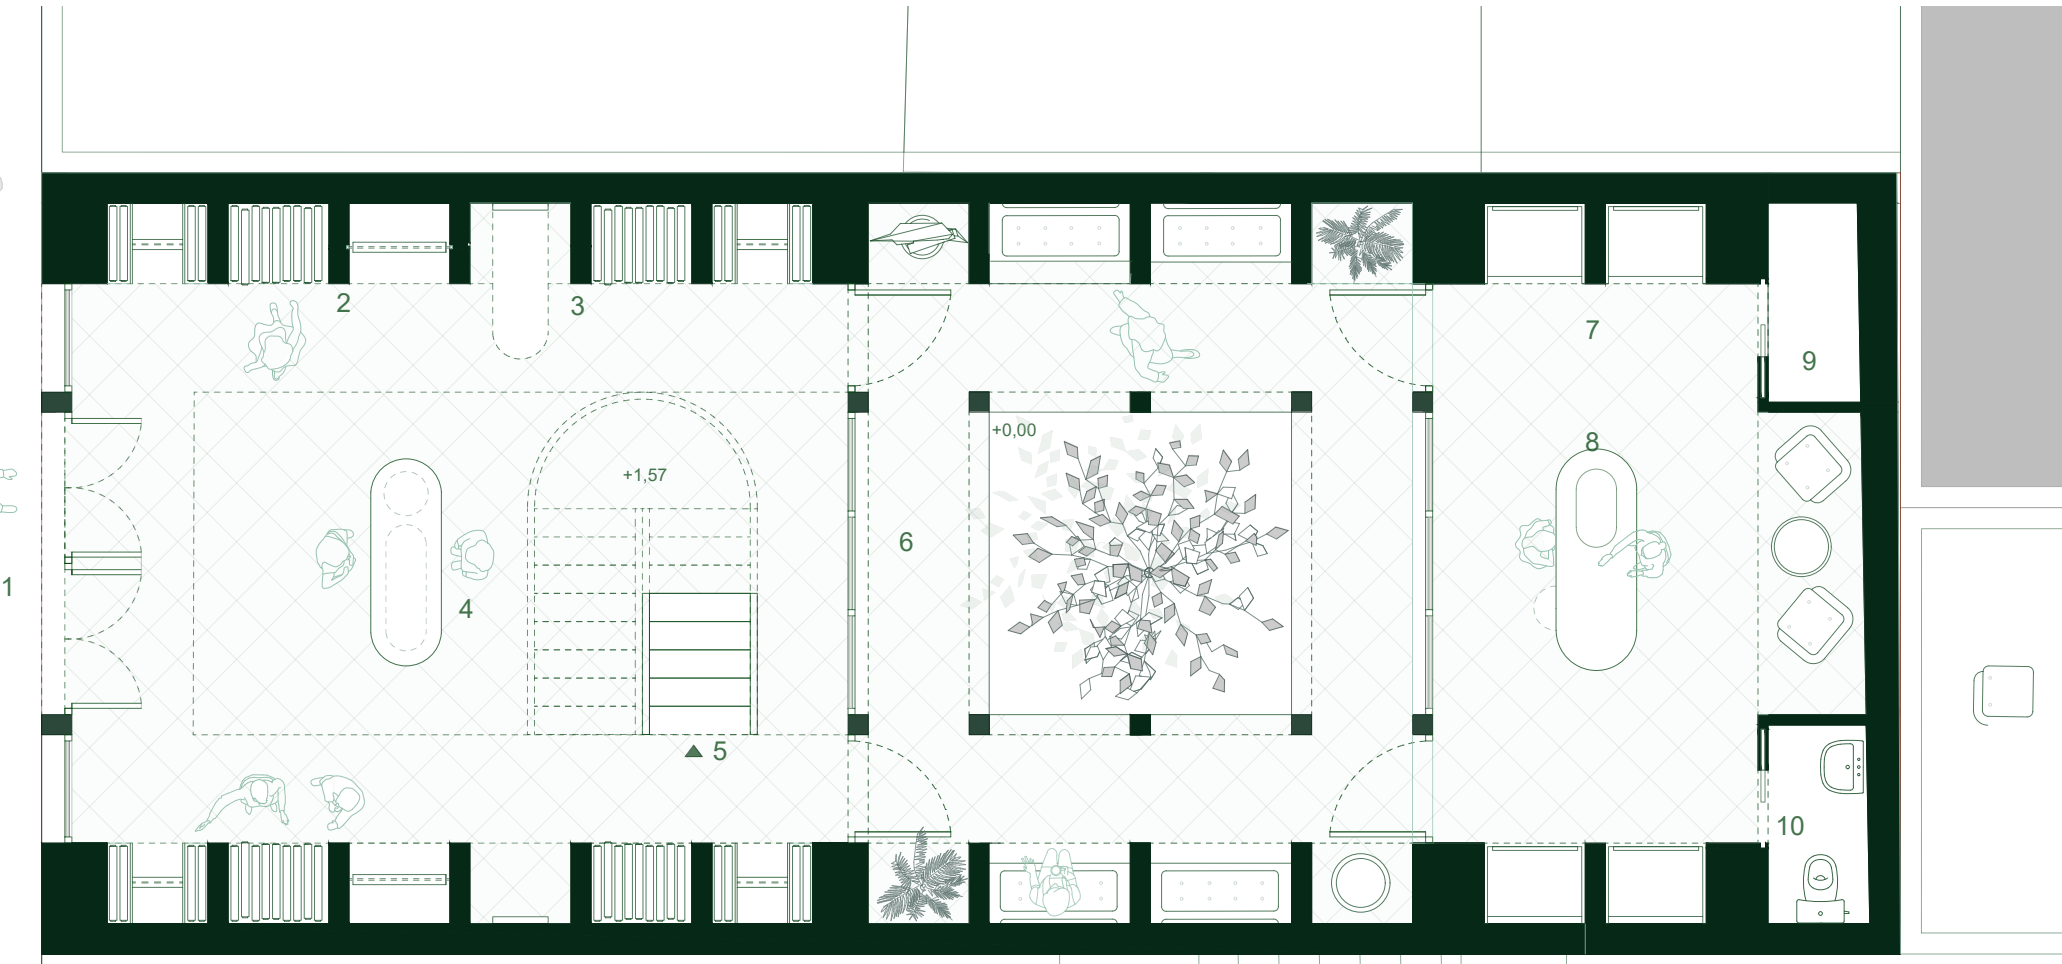

PLANTA PRIMERA ESC 1:75

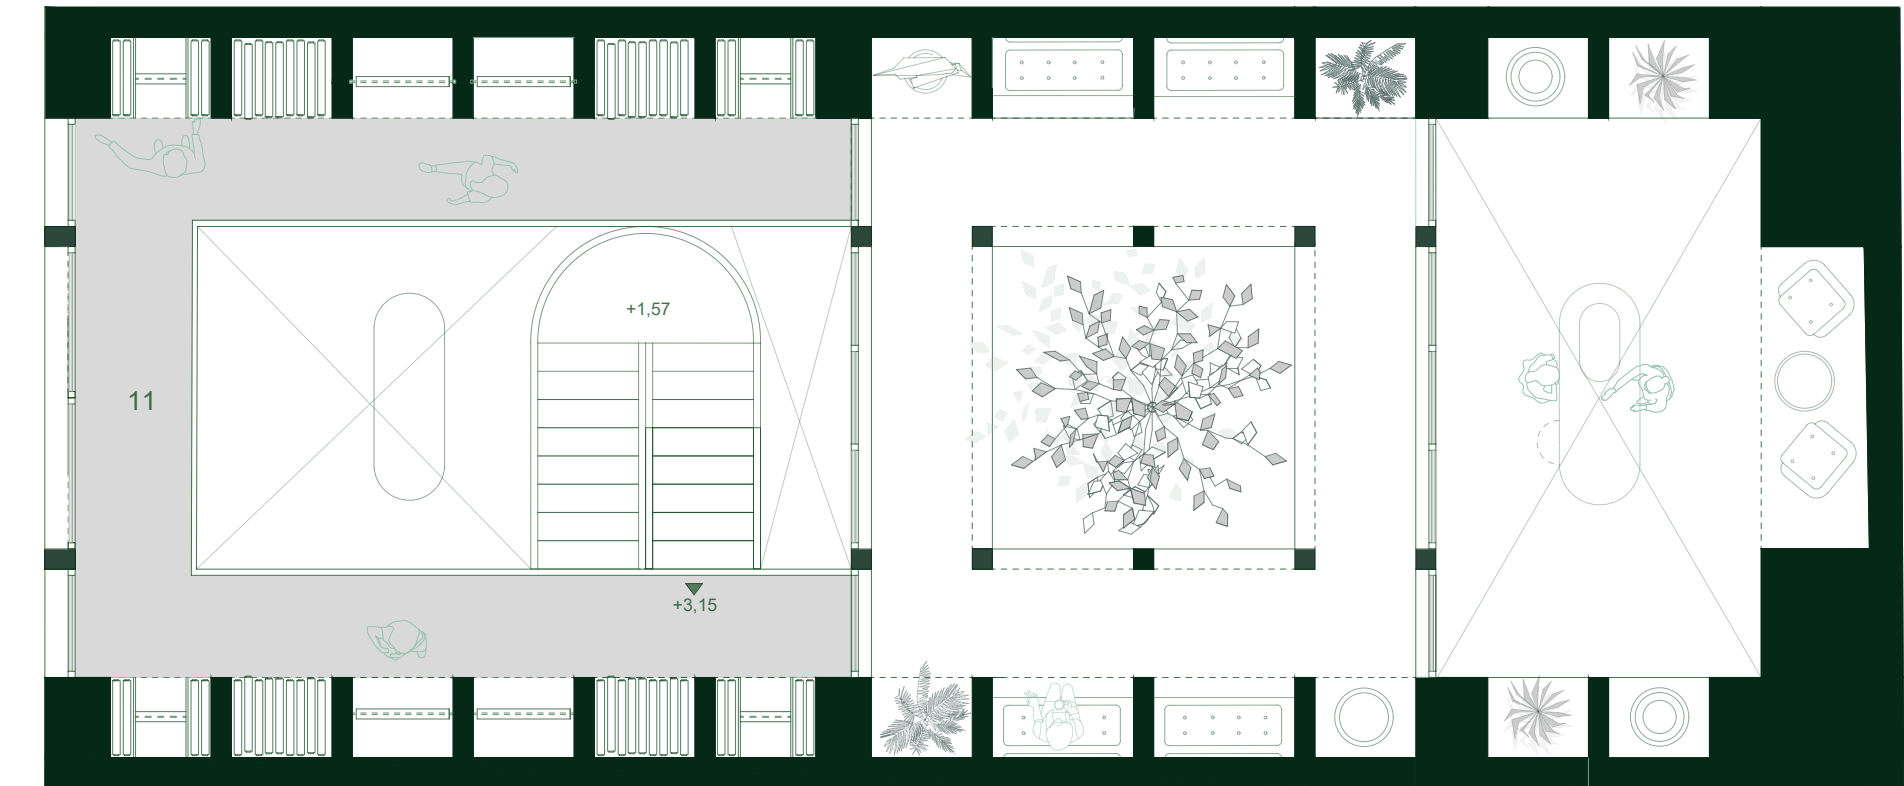

TIPOLOGÍAS DE ARCO

