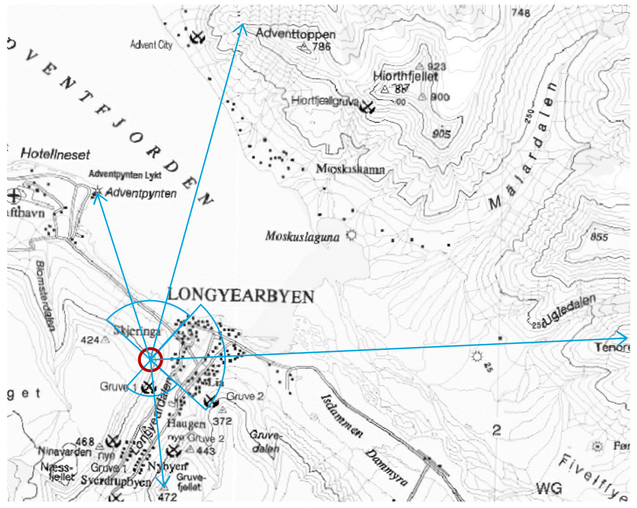

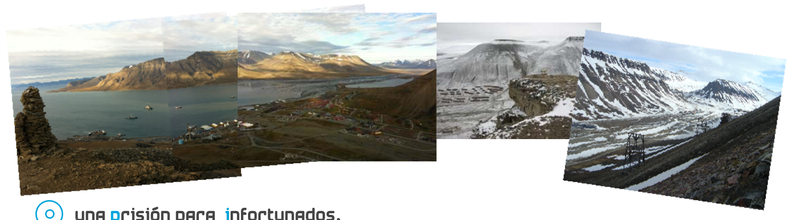

una prisión para infortunados, un refugio mirador + centro de difusión anticrisis para svalbard

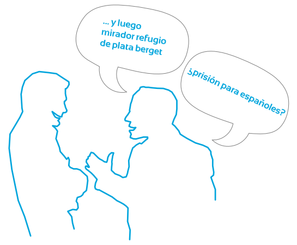

La idea del proyecto para de la consideración del futuro del proyecto tras el breve periodo de un año de cautiverio. Se plantea buscar el lugar idóneo para cargar de sentido a la esforzada labor de construir en un lugar tan recóndito.

Desde la punta del monte Plata berget se disponen de unas vistas excepcionales de todo el área. Se plantea involucrar al gobierno de Svalbard en la idea de construir un mismo edificio que además de ser una prisión para reformar a nuestros ladrones de la crisis sirva de refugio de montaña y mirador.

ideasde proyecto

En los climas extremos como el de Svalbard donde la naturaleza omnipresente desvela la fragilidad de la vida, la Arquitectura debe dar una buena respuesta a la necesidad de cobijo. Los pingüinos en la Antártida forman masas compactas para protegerse del frío en los largos inviernos. En el caso del proyecto propongo que los culpables de la crisis se conviertan en los "pingüinos de Svalbard" y protegerán con la disposición de sus viviendas a los visitantes. De esta forma podrán asilir enmendando el daño causado.

En este sentido formaciones naturales como los atolones con su laguna interna hablan del mismo concepto. Rodear para crear un espacio único en el interior.

Esta ámbito interior supone el corazón del proyecto y es el que permite la relación entre los disintos tipos de usuarios así como distintos usos, desde un espacio de contemplación del paisaje, una sala de difusión de los horrores de la crisis o un lugar donde disfrutar de un merecido picnic tras el ascenso.

El borde construido alberga los minipisos de los convictos que adoptan formas para fomentar las relaciones transversales entre ellos, entre ellos y el paisaje y también con el espacio central. Este aspira a convertirse en un espacio para la comunidad y como un prototipo de nueva tipología escandinava con espacio vecinal al abrigo de las condiciones climatológicas.

Pingüinos del Norte

de prisión de aislamiento al refugio + mirador

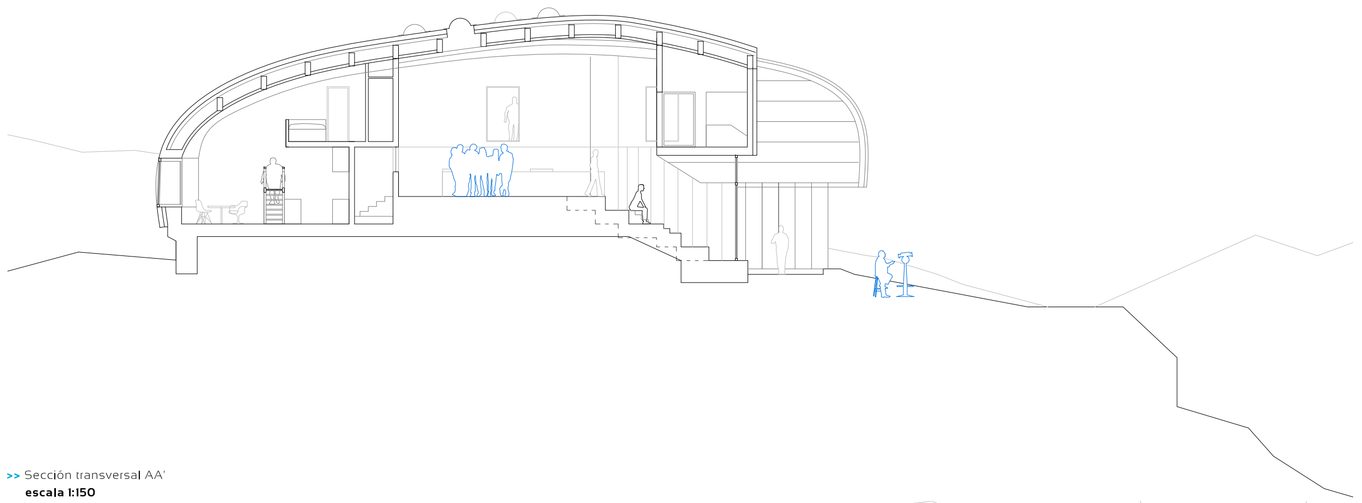

>> Sección transversal AA'
escala 1:150

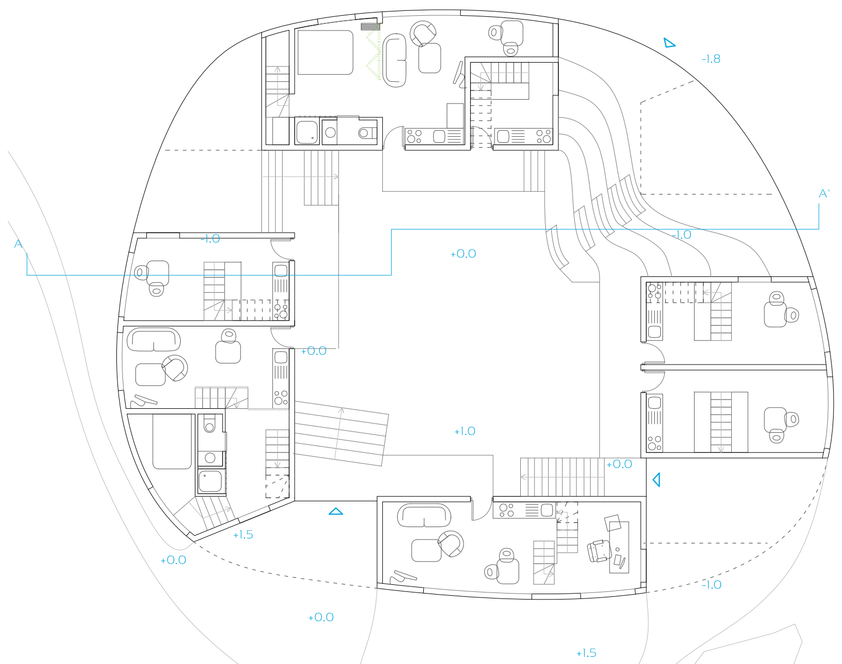

>> cota 00.00 planta de acceso
escala 1:150

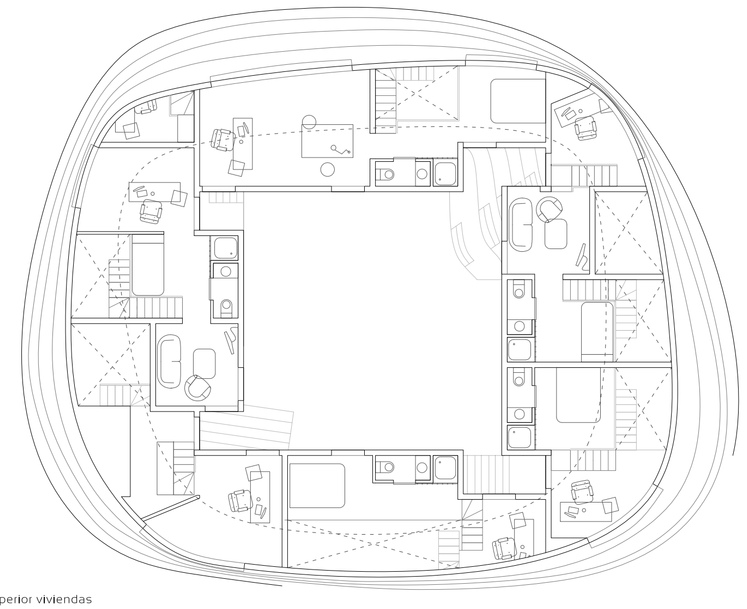

>> cota 06.00 planta superior viviendas
escala 1:150

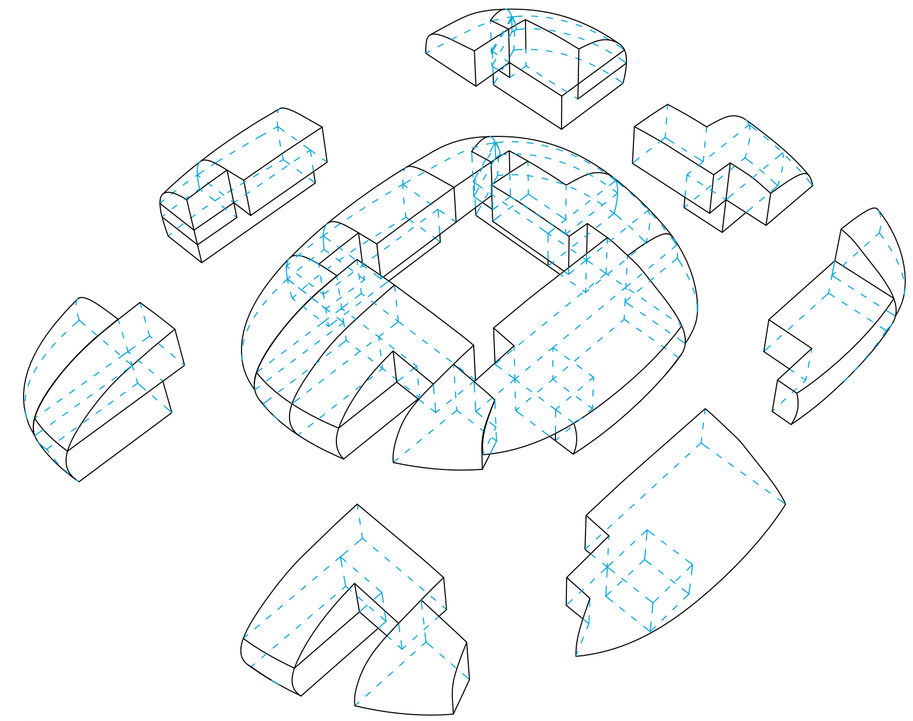

>> Volumetría de las piezas de vivienda
escala --

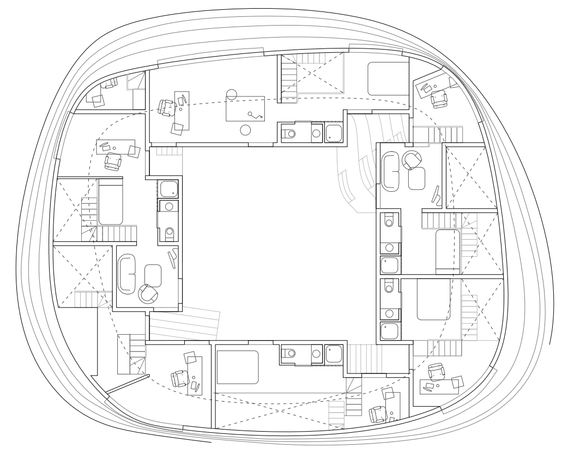

>> cota 01.50 planta medias alturas
escala 1:200