



Posición: Abierto- Interior climatizado

Uso Director: Jardín-Cafetería-Bar

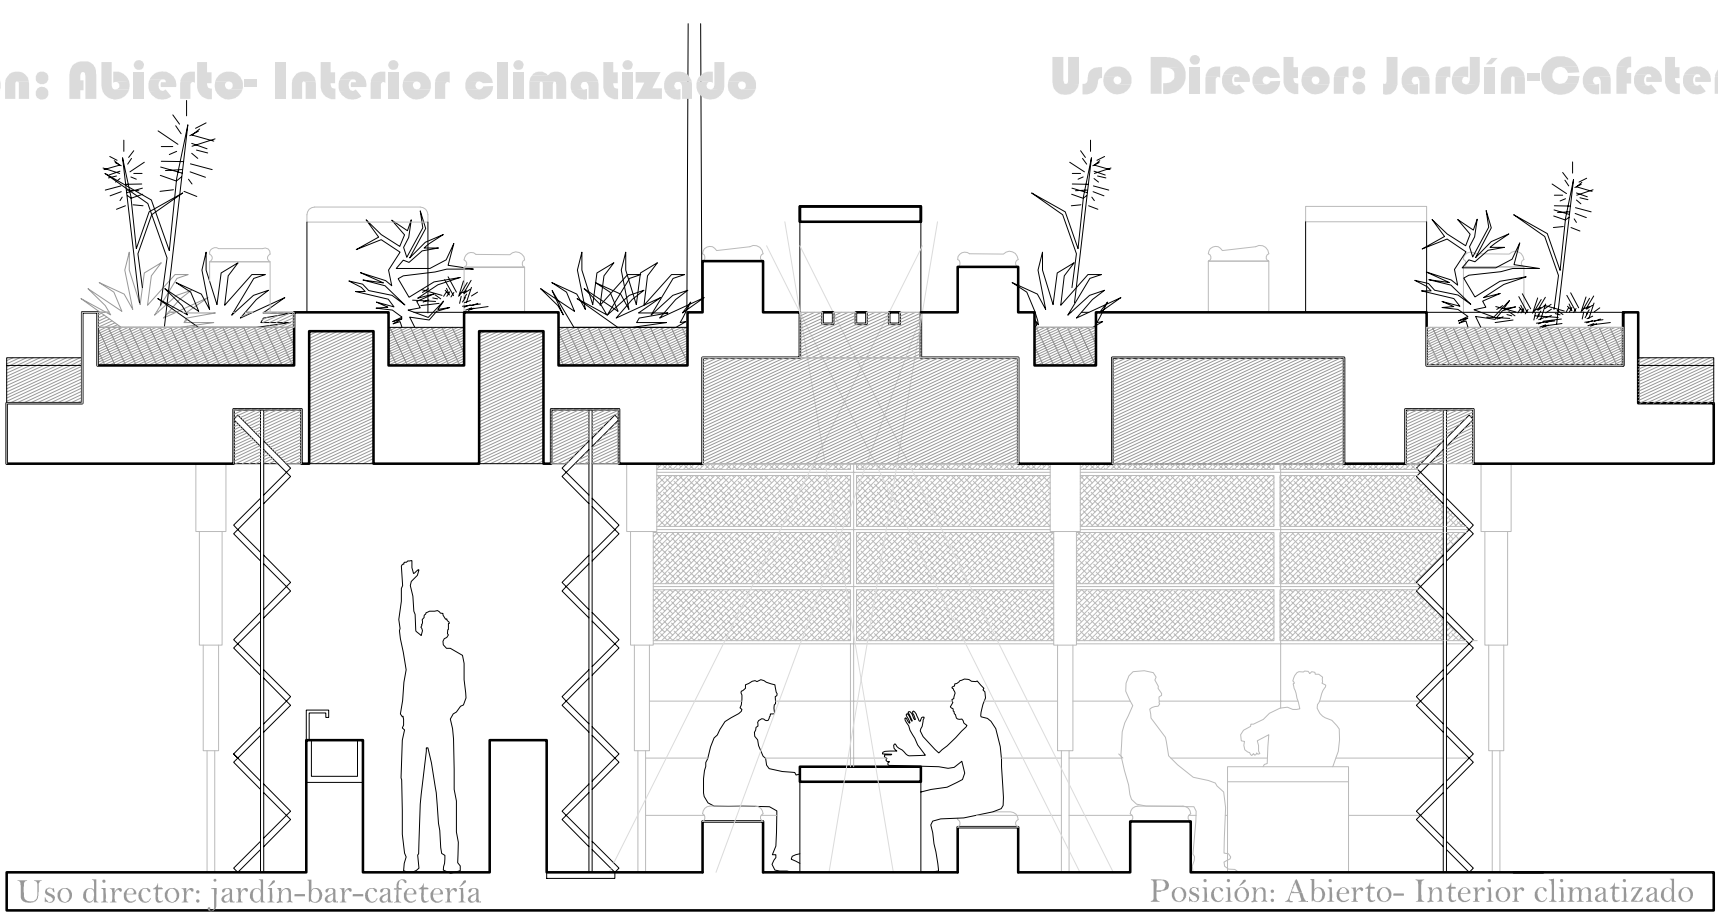

Posición: Cerrado-Jardín Superdotado

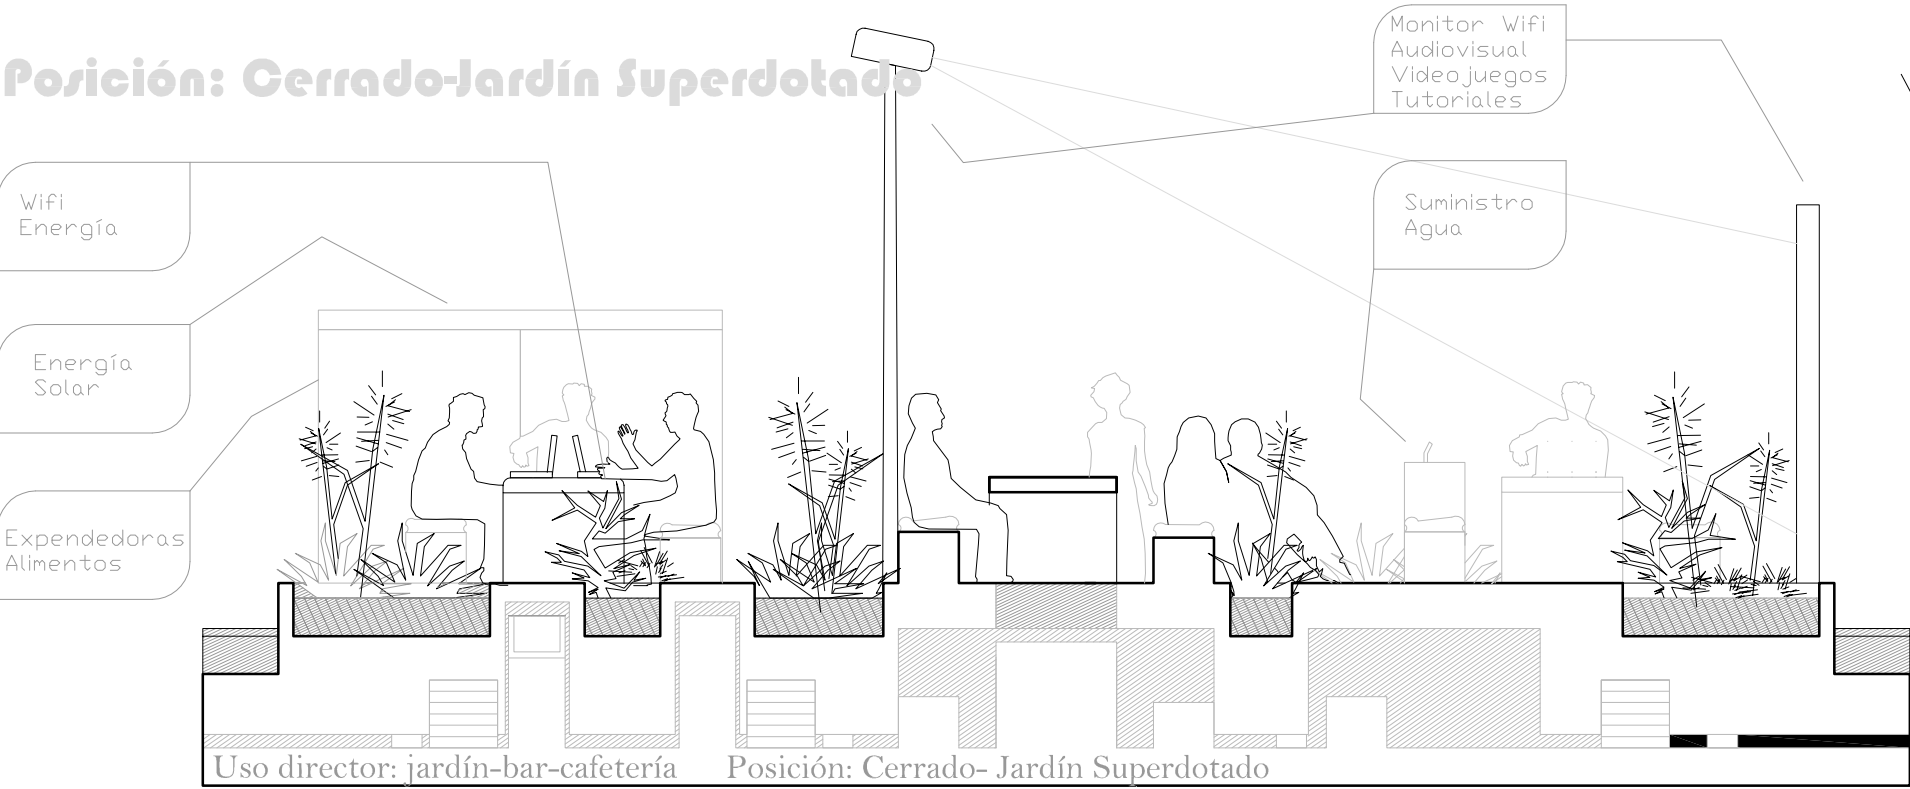

Posición: Abierto- Interior climatizado

Posición: Cerrado-Jardín Superdotado

