

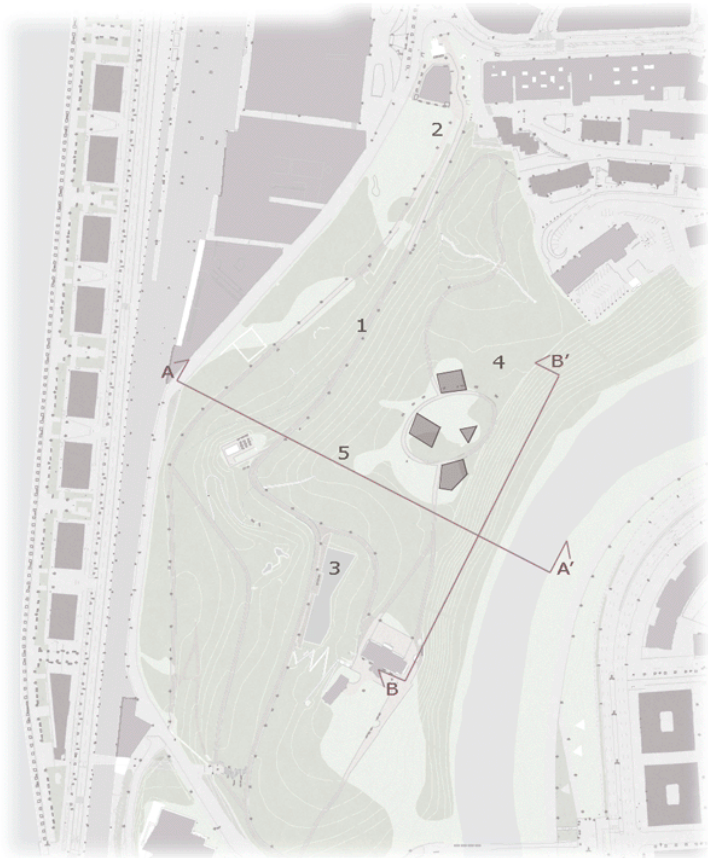


Plano de situación - E:1/5000

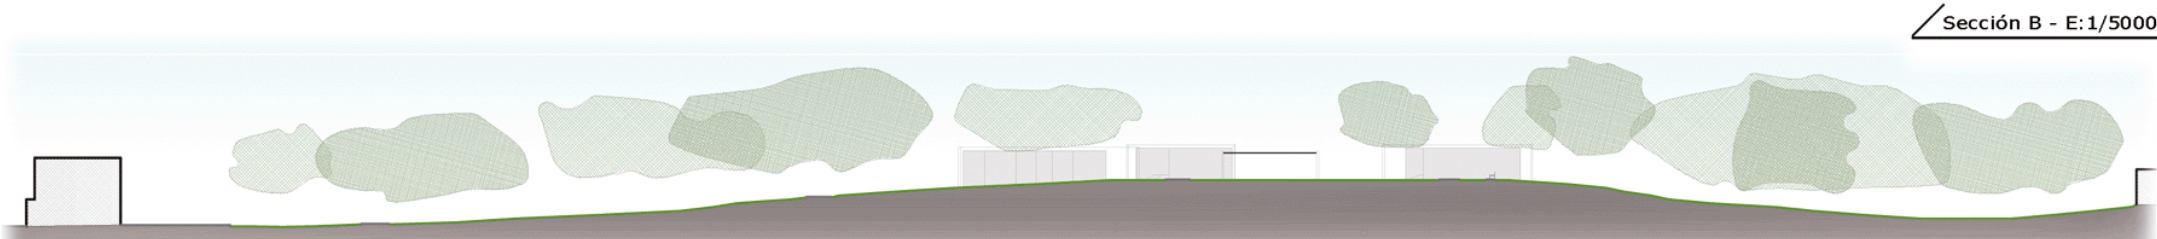

Sección A - E:1/5000

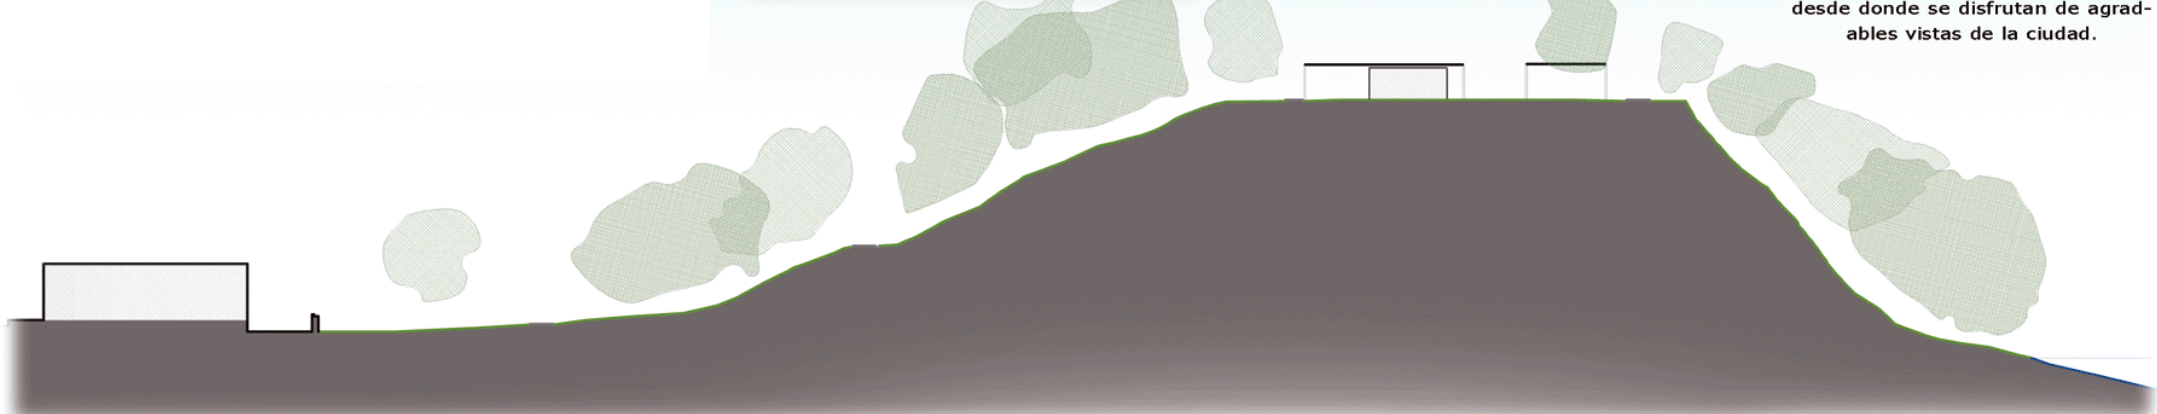

Sección B - E:1/5000

1- paseos y zonas de gran pendiente



2- estanques



3- zonas frondosas



¿Que hay en el Kristina Enea?
Las zonas más representativas

2- explanadas, zonas de juegos



4- zonas de árboles altos




Parque urbano: espacio abierto, normalmente con arbolitos, en el que se reúnen personas el fin de semana, si hace buen tiempo. Buen parque urbano: además de lo anterior, es capaz de atraer a la ciudadanía, como lugar para disfrutar del aire libre en ciudad, y ofrecer buenas condiciones para interacción social.

Nos encontramos en el Parque Kristina Enea, el más grande del interior de San Sebastián, en el País Vasco. Es el pulmón verde, lugar utilizado para pasar una tarde agradable o pasear. Tiene múltiples rutas, descampados donde hacer deporte o tai-chi, zonas frondosas donde leer, grandes árboles bajo los cuales hacer picnic, una villa en la que se hacen cursillos, estanques, algo de fauna...

El principal problema del parque es que, al estar rodeado por el río y vías de tren, sus accesos son limitados, y la fuerte pendiente hace que haya que dar rodeos para llegar a ciertas áreas. Por ello, el uso está muy condicionado por el clima: si empeora, los ciudadanos son reticentes a transitar por él. Falta algo que les motive a ir. Por ello, se busca dar ese incentivo que le falta: los edificios propuestos se sitúan en la parte más alta del parque, donde los árboles dejan un claro libre, y desde donde se disfrutan de agradables vistas de la ciudad.


Vista desde el sureste

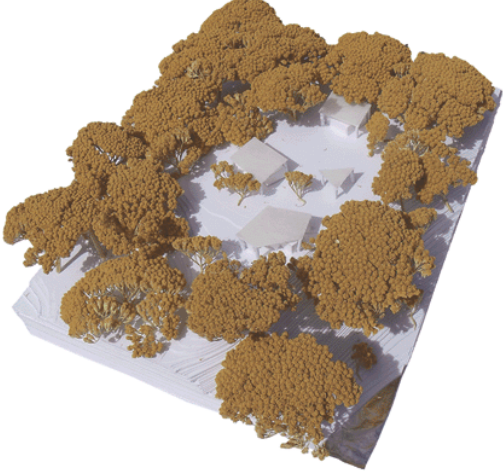

Vista desde el norte



Vista desde el suroeste

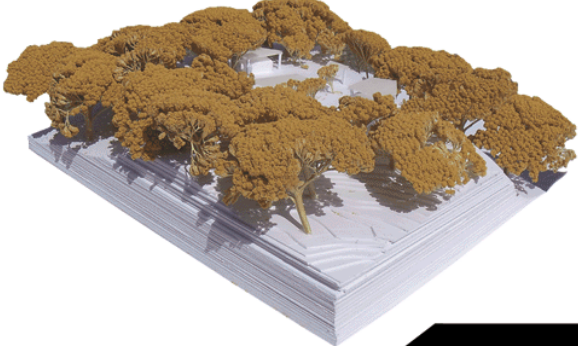


En éste parque la naturaleza es protagonista, por lo que se opta por construir tres elementos separados. Serán pequeños hitos, pero no poseen el lugar. Los tres se construyen con el mismo sistema, y se relacionarán por su aspecto. Además, se propone otro modo más de actuar en el lugar: tanto los edificios como un área o más del parque se cubrirán con lonas. Ello permitirá tener sombra y protección frente a la lluvia, con lo que el parque tendrá más vida: no más aguantar el fuerte sol del verano ni no poder subir a estar en el lugar por miedo a los cambios del tiempo.

La actuación busca ser lo más simple posible, y que afecte al parque en la menor medida posible. Por ello, todo el sistema constructivo está modulado: a pesar de ser diferentes en planta, los tres edificios se construyen de la misma manera, pero cambiando la colocación de los módulos. Esto permite un traslado, montaje y desmontaje fácil, además de simplificar en mucho las ampliaciones. En el terreno sólo se mueve la tierra para colocar fácilmente la estructura.

Todo se monta con módulos de madera, de 5x5 y de 5x2.5 metros para cubierta y el forjado sanitario, tramas para la fachada y apoyo de forjados, cada 62.5 cm, y algunos pilares. Además se usan vigas de hormigón para el perímetro, también moduladas, y algunas pequeñas zapatas libres, y todas las uniones se realizan con piezas metálicas, que sólo requieren retoques finales in situ. Por último, las fachadas y la cubierta se cierran con paneles sándwich de acabado de madera, aislando y dando un aspecto apropiado para el parque.

Plano cubiertas - E:1/1000


0 5 10 20 30m

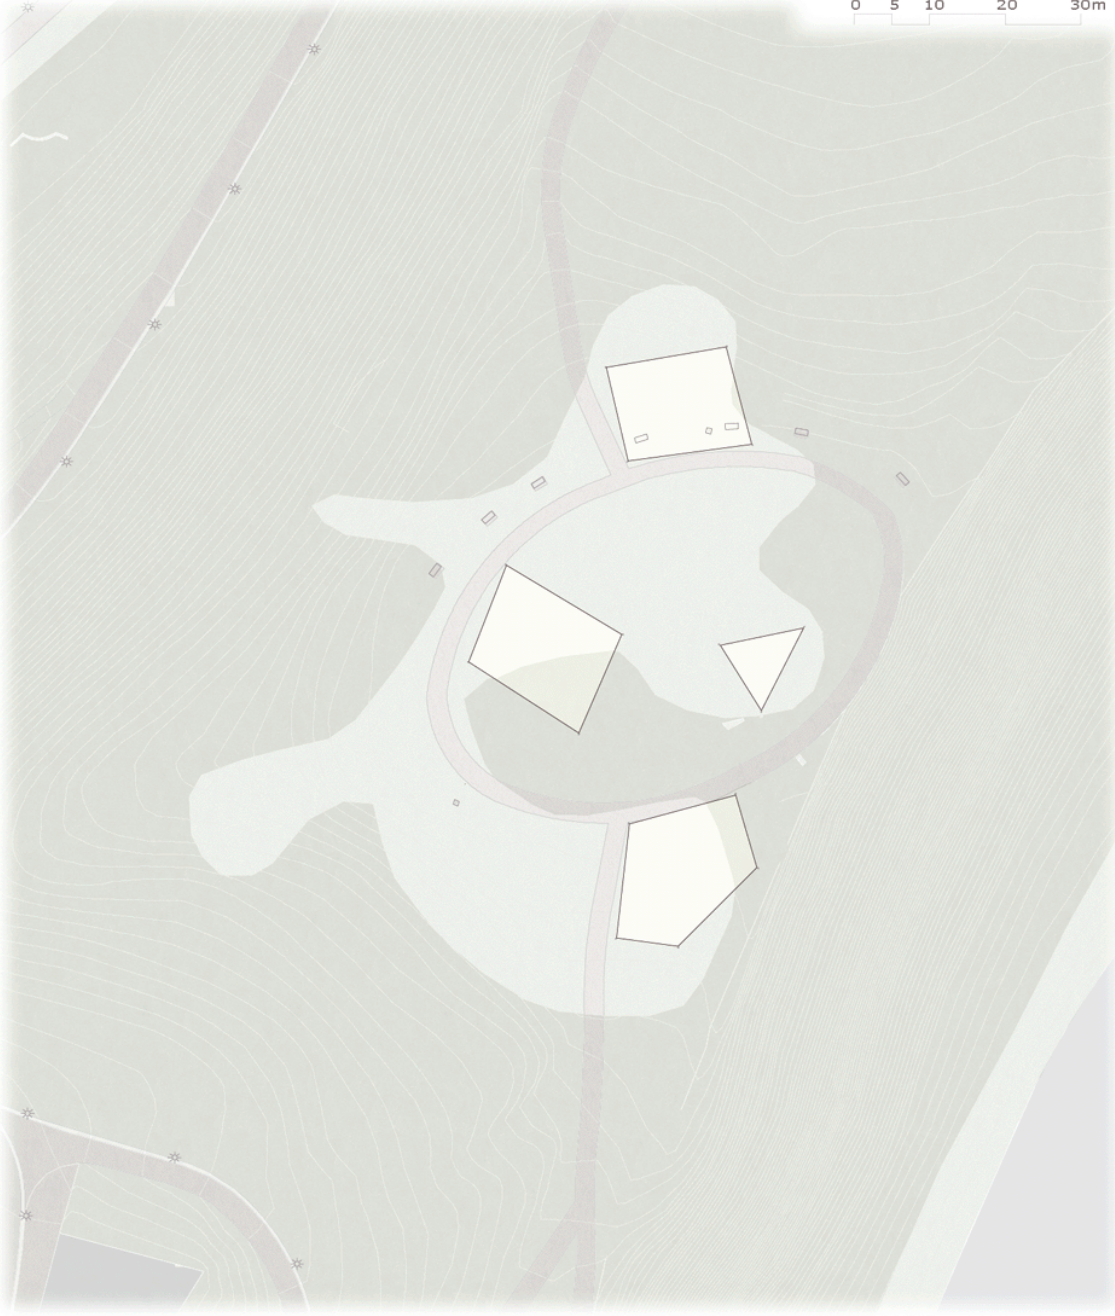

a- vista desde el centro al norte



b- vista hacia el suroeste, desde el norte

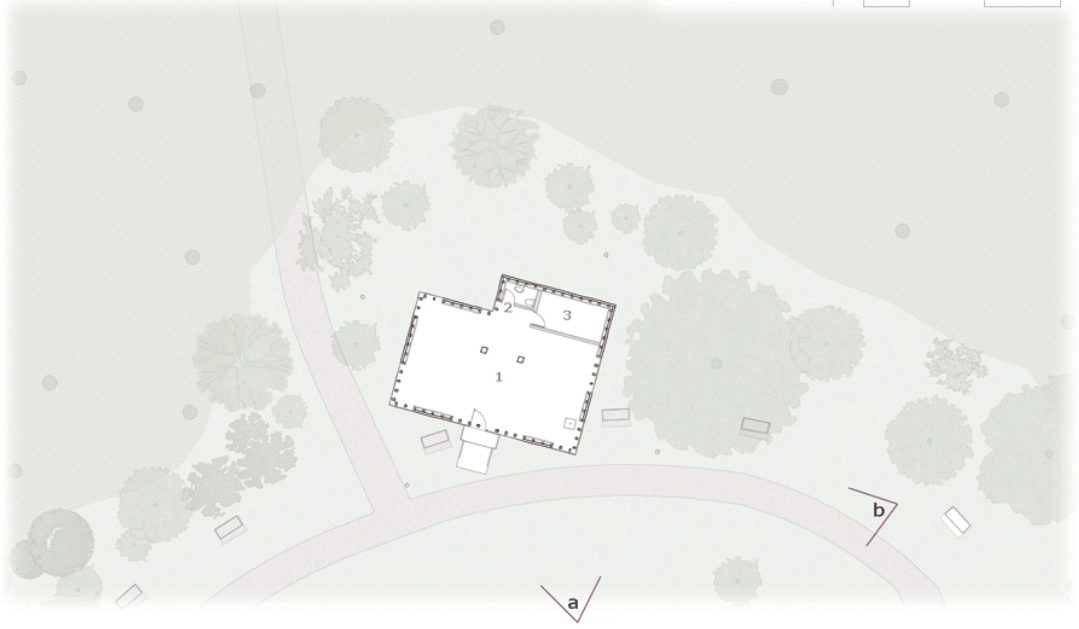

Sección C - E:1/500

- USOS
- 1-Sala de exposiciones
 - 2-Pequeño aseo
 - 3-Pequeño almacén



Planta edificio cafetería - E:1/500

0 2 5 10 15m

- USOS
- 4- Zona de mesas
 - 5-Zona de taberna
 - 6-Barra de venta
 - 7-Pequeña cocina
 - 8-Almacenaje de comida


c- panorámica desde el suroeste



d- vista desde el sur hacia el centro



Sección D - E:1/500

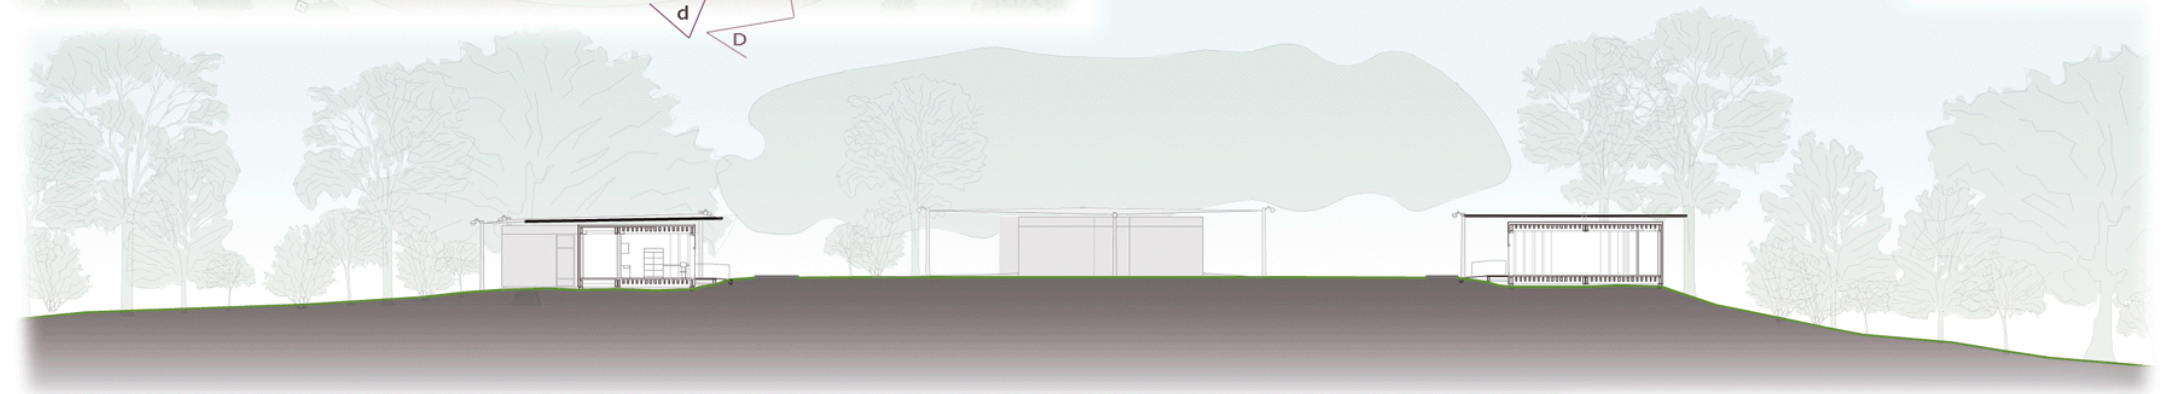

Planta edificio aseos, información y quiosco - E:1/500

0 2 5 10 15m

- USOS
- 9-Quiosco
 - 10-Zona trabajadores
 - 11-Instalaciones generales
 - 12-Aseos públicos


e- vista desde el oeste hacia el sureste



f- vista desde el sur lejano



g- vista de la barra y la zona tipo taberna

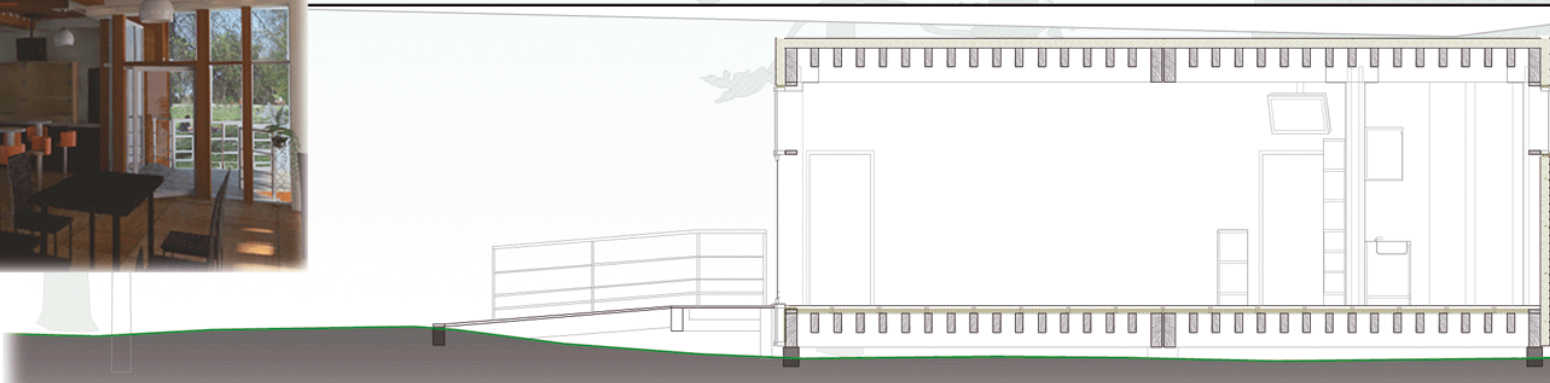


Fachada F - E:1/100


h- vista de la zona de mesas de la cafetería




Planta cafetería - E:1/100

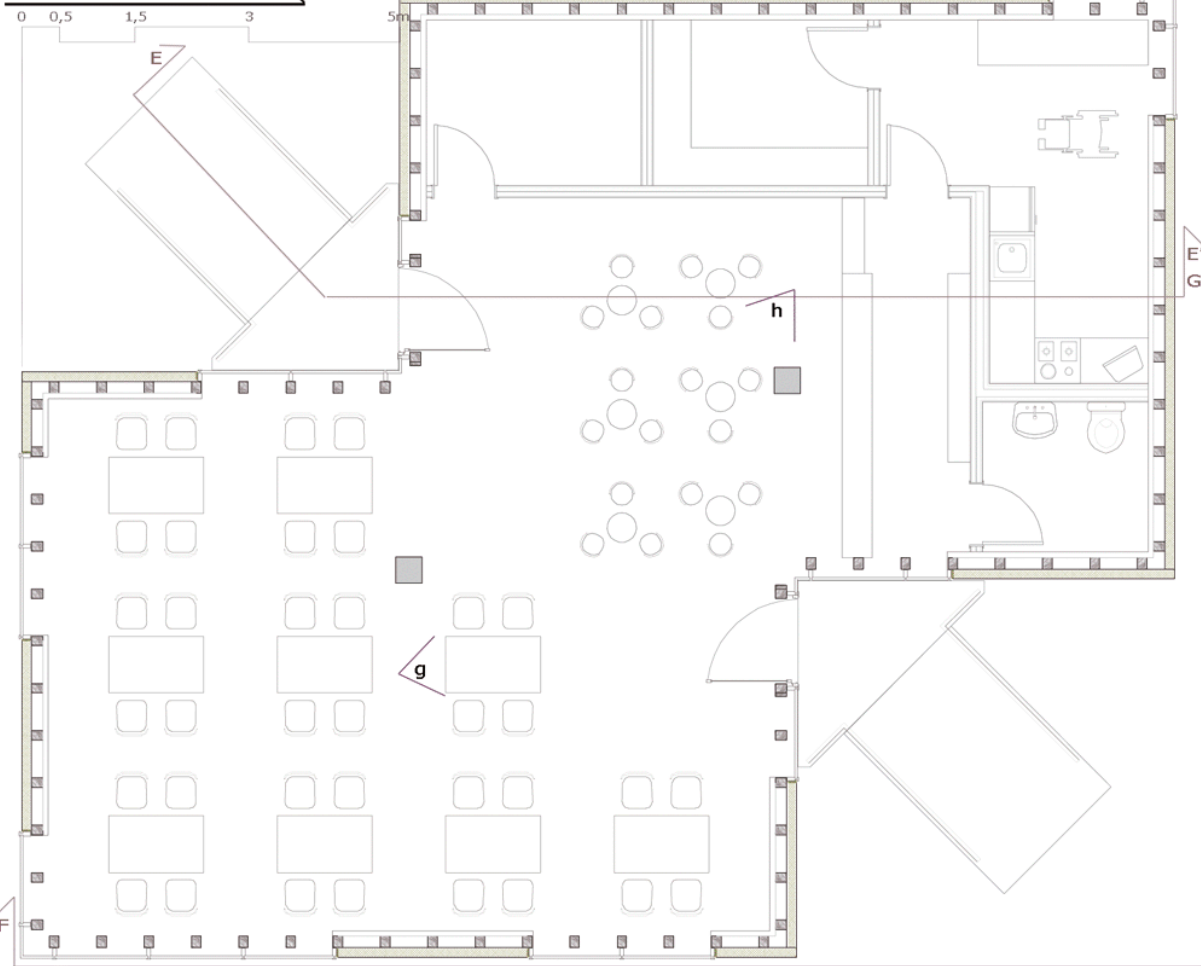

Montaje del edificio cafetería

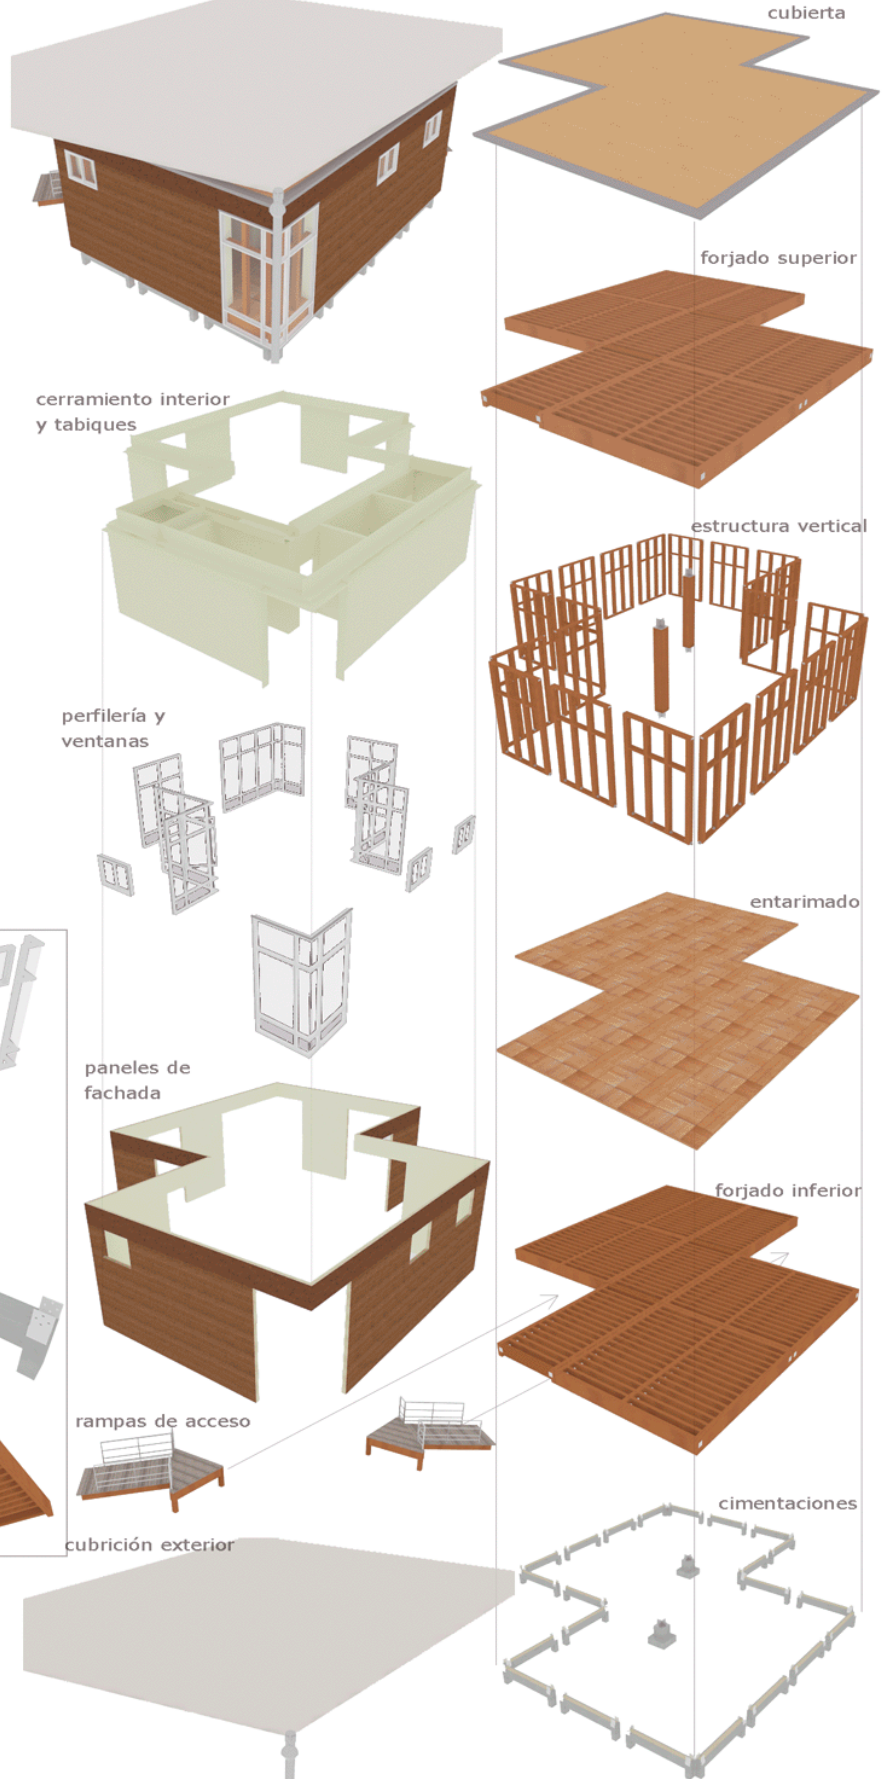

Sección G - E:1/50

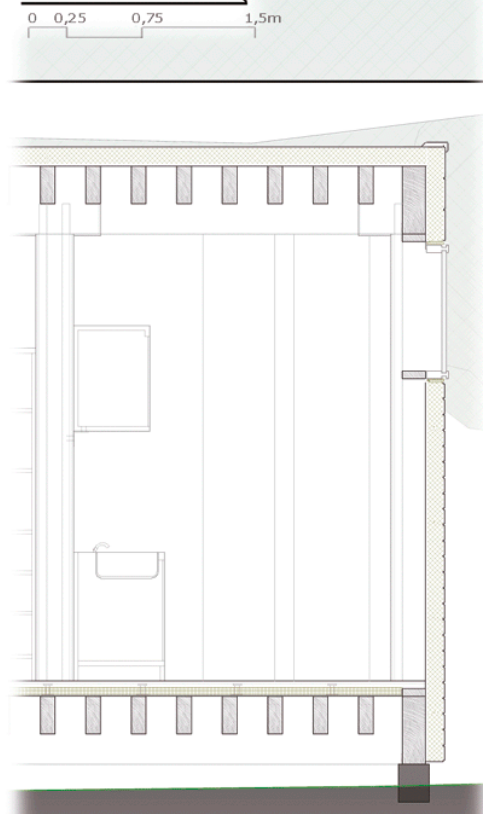

Elementos modulados

- (caso edificio cafetería):
- trama de fachada con puerta x2
 - trama de fachada x22
 - perfilería
 - normal x15
 - esquina interior x2
 - esquina exterior x2
 - medio x2
 - puerta x2
 - ventana x3
 - plataforma de acceso x2
 - paneles sandwich
 - estandar (625x625mm) x270
 - medio (bajo ventana) x3
 - caso esquina exterior x24
 - superior x 74
 - superior esquina exterior x6
 - superior esquina interior x2
 - panel cubierta (625x625mm) x352
 - viga cimentación x22
 - zapata hormigón x2
 - módulo forjado (5x5m) x8
 - módulo forjado (5x2,5m) x6
 - pilares x2

unión entre módulos de forjado y pilar



encaje de esquina superior

