

ENTRE LA DEVESA Y SANT FÈLIX ENCONTRAMOS UN LUGAR PARA ACTIVAR



EL PROYECTO

El proyecto se emplaza entre la devesa y el conjunto histórico de Sant Fèlix y la catedral de Girona, activando un gran parque que ahora se encuentra sin ningún uso. El carácter de mirador del proyecto (Catalejo), recoge las circulaciones para generar unos espacios interiores y exteriores para que la gente pueda disfrutar.


PARQUE NATURAL "LA DEVESA"

El Parque de la Devesa de Girona, con una superficie de casi 40 hectáreas, constituye el espacio verde urbano de la ciudad de Girona y uno de los más grandes de Cataluña. La mayor parte está poblada por un conjunto monoespecífico de unos 2.605 plátanos. El parque finaliza con un gran espacio abierto hacia la ciudad con un gran potencial visual, pero quedando sin uso permanente.


SANT FÈLIX Y LA CATEDRAL DE GIRONA

Se trata de dos iconos históricos y mediáticos de la ciudad; Sant Fèlix es una basílica románica de cubierta gótica i fachada barroca. La catedral de Girona de estilo románico posee la nave gótica más ancha del mundo, con una anchura total de 22,98 metros. Su construcción se inició en el siglo XI en estilo románico.


LA GEOMETRIA CIRCULAR RECOGE LAS CIRCULACIONES

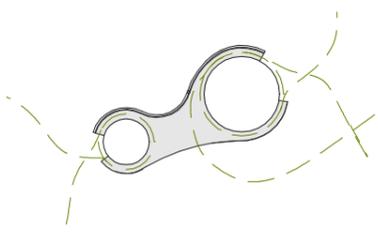

LA GEOMETRIA CIRCULAR PARA 360° DE VISIÓN

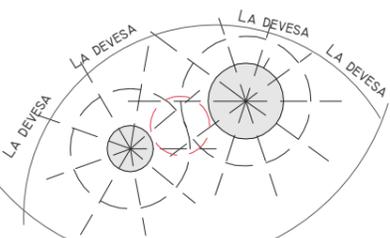


LA CATEDRAL Y SANT FÈLIX

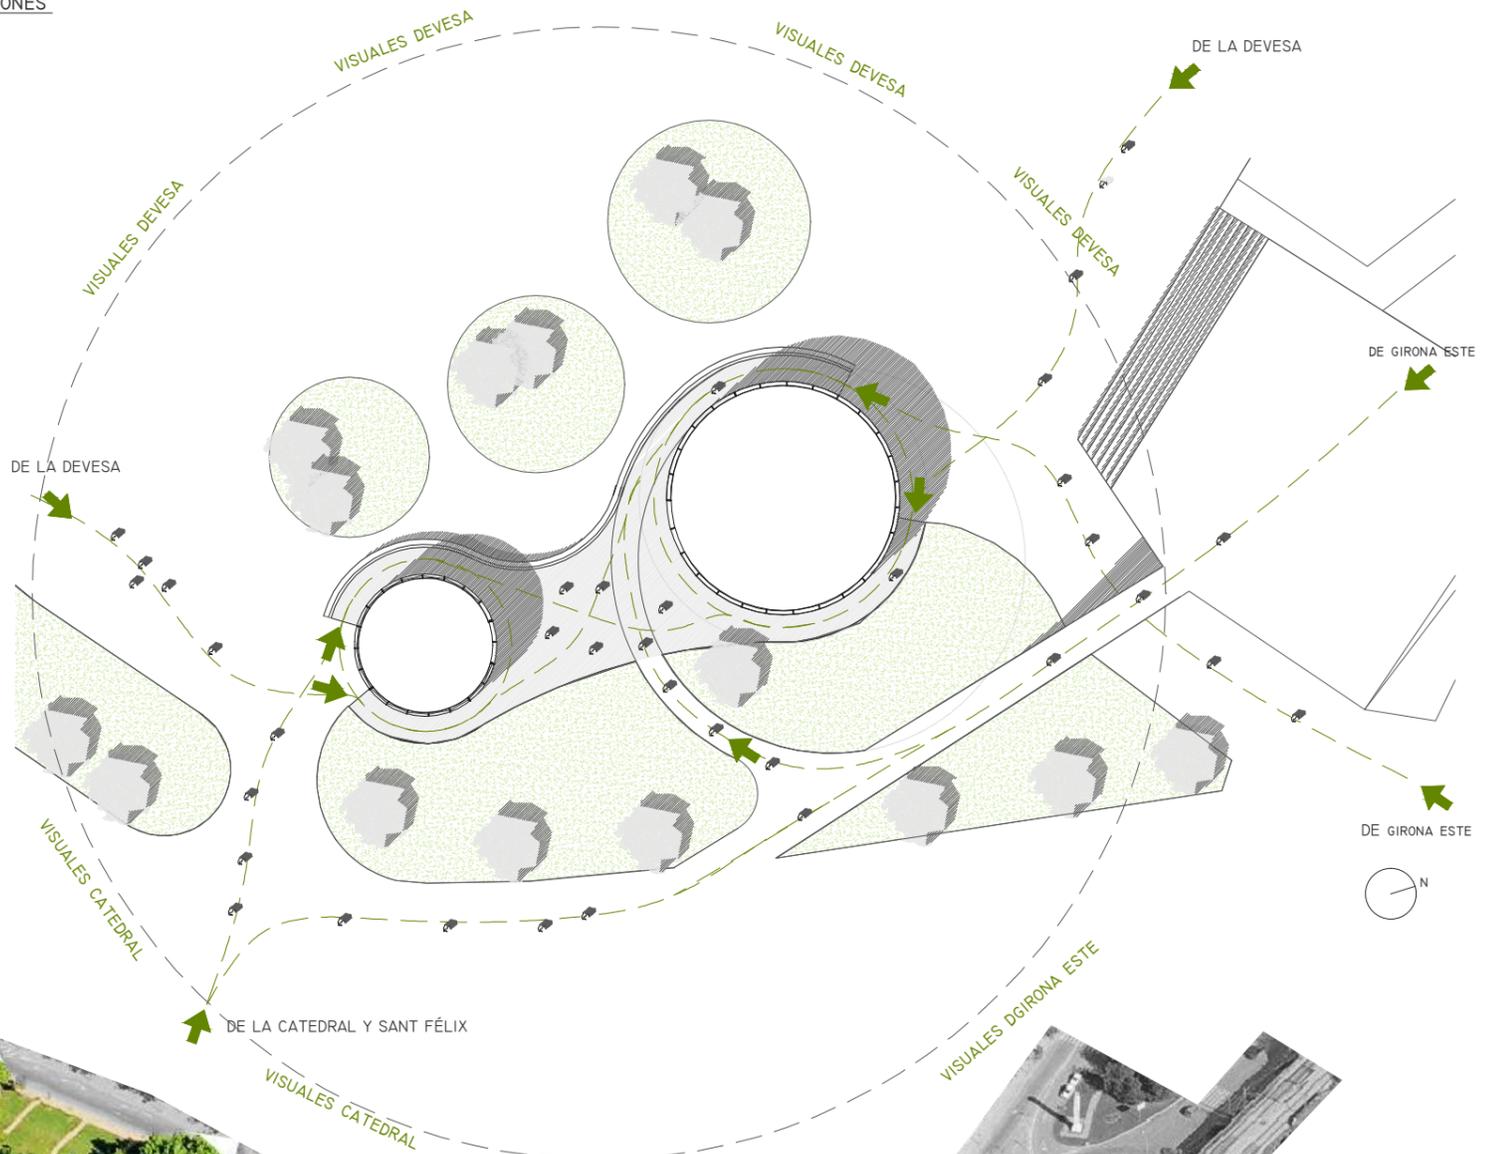


CONSTRUCCIÓN MODULAR (3 MÓDULOS)

○ DIAM. 1,6 m ● DIAM. 1,9 m ● DIAM. 2,9 m


UNIÓN DE LOS MÓDULOS MEDIANTE PIEL

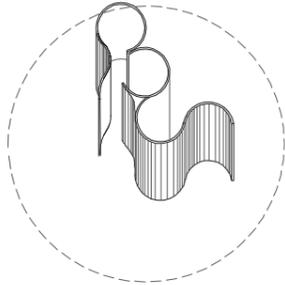


TRANSPORTE Y COLOCACIÓN MÓDULOS

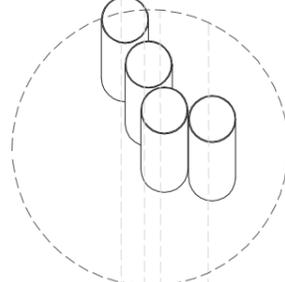

PLATAFORMA MIRADOR + 2 PAVELLONES

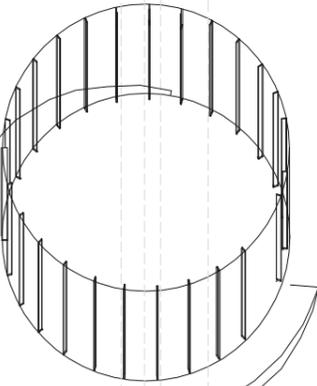



SECCIÓN TIPO

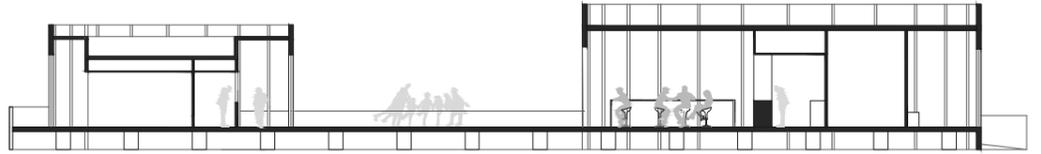

USOS Y ESPACIOS

CAFETERIA vs EXPOSICION

QUIOSCO vs WC

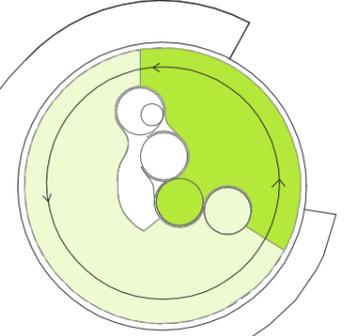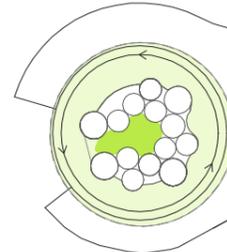




DIAM 2,9

- CAFETERIA 1 ●
- ALMACÉN 1 ●
- COCINA 1 ●
- EXPOSICIÓN 1 ●

CUANTIFICACIÓN Y USO DE LOS MÓDULOS

	DIAM 1,6	DIAM 1,9
INSTALACIONES	1 ●	
WC , WC ADAP.	6 ●	2 ●
QUIOSCO	2 ●	3 ●


DETALLE MÓDULOS WC Y WC ADAPTADO

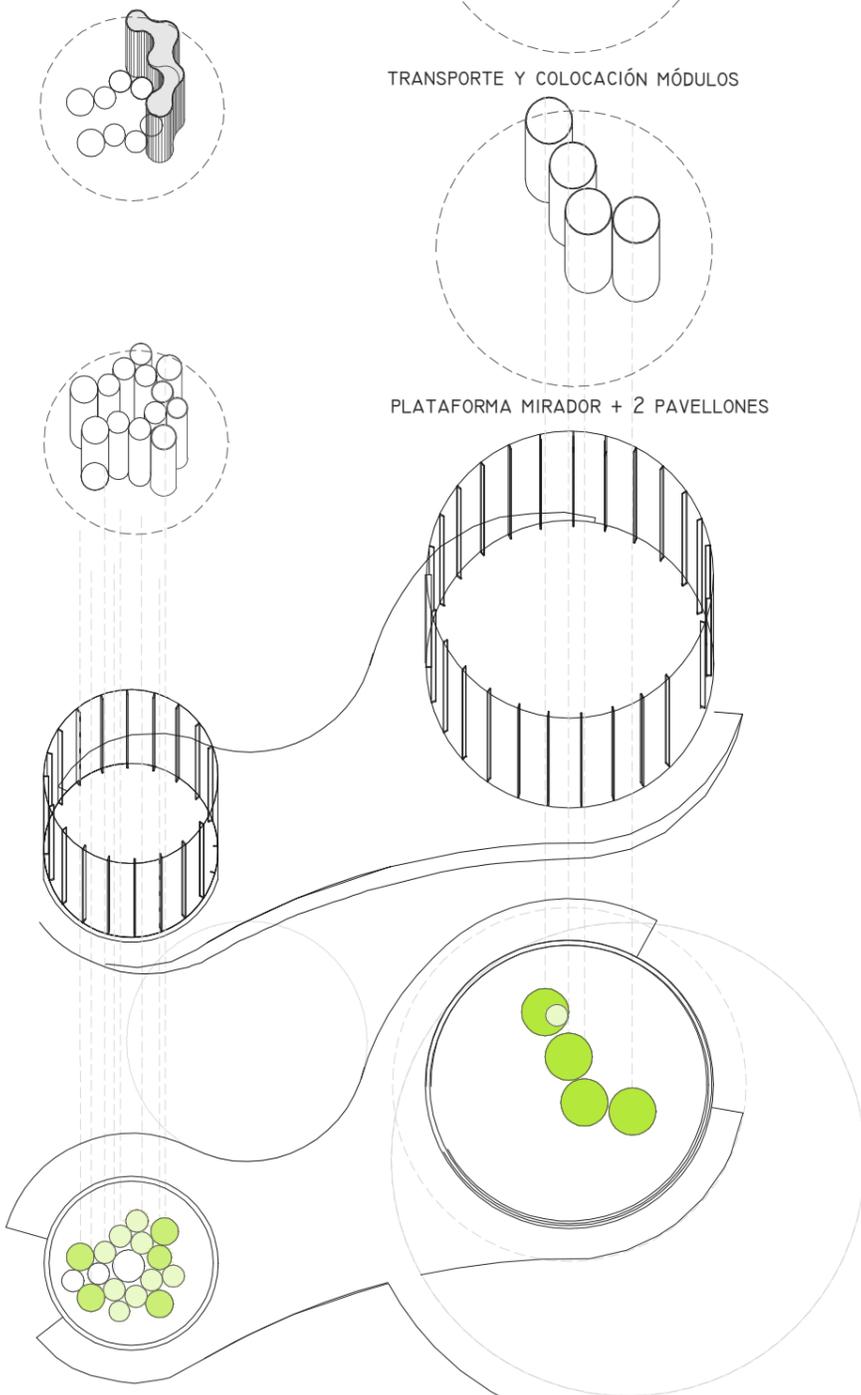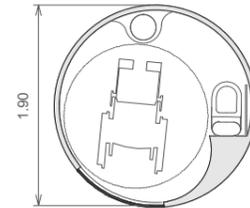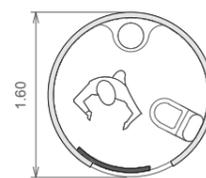





ESPACIOS EXTERIORES

SE PROYECTA UNA ZONA VERDE PARA GENERAR SOMBRAS Y ESPACIOS PARA QUE EL USUARIO PUEDA DISFRUTAR

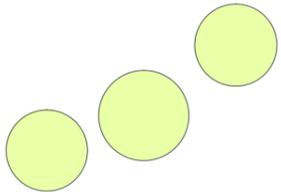

EL PERÍMETRO QUE UNE LOS PAVELLONES ESTÁ FORMADO POR BANCOS PARA GENERAR ZONAS DE DESCANSO Y DE DISFRUTE DE LAS VISTAS QUE EL PROYECTO PROPONE

EL ZÓCALO RECOGE ESPACIOS DE CIRCULACIÓN COMO ZONA DE TERRAZAS Y BANCOS PARA EL USUARIO

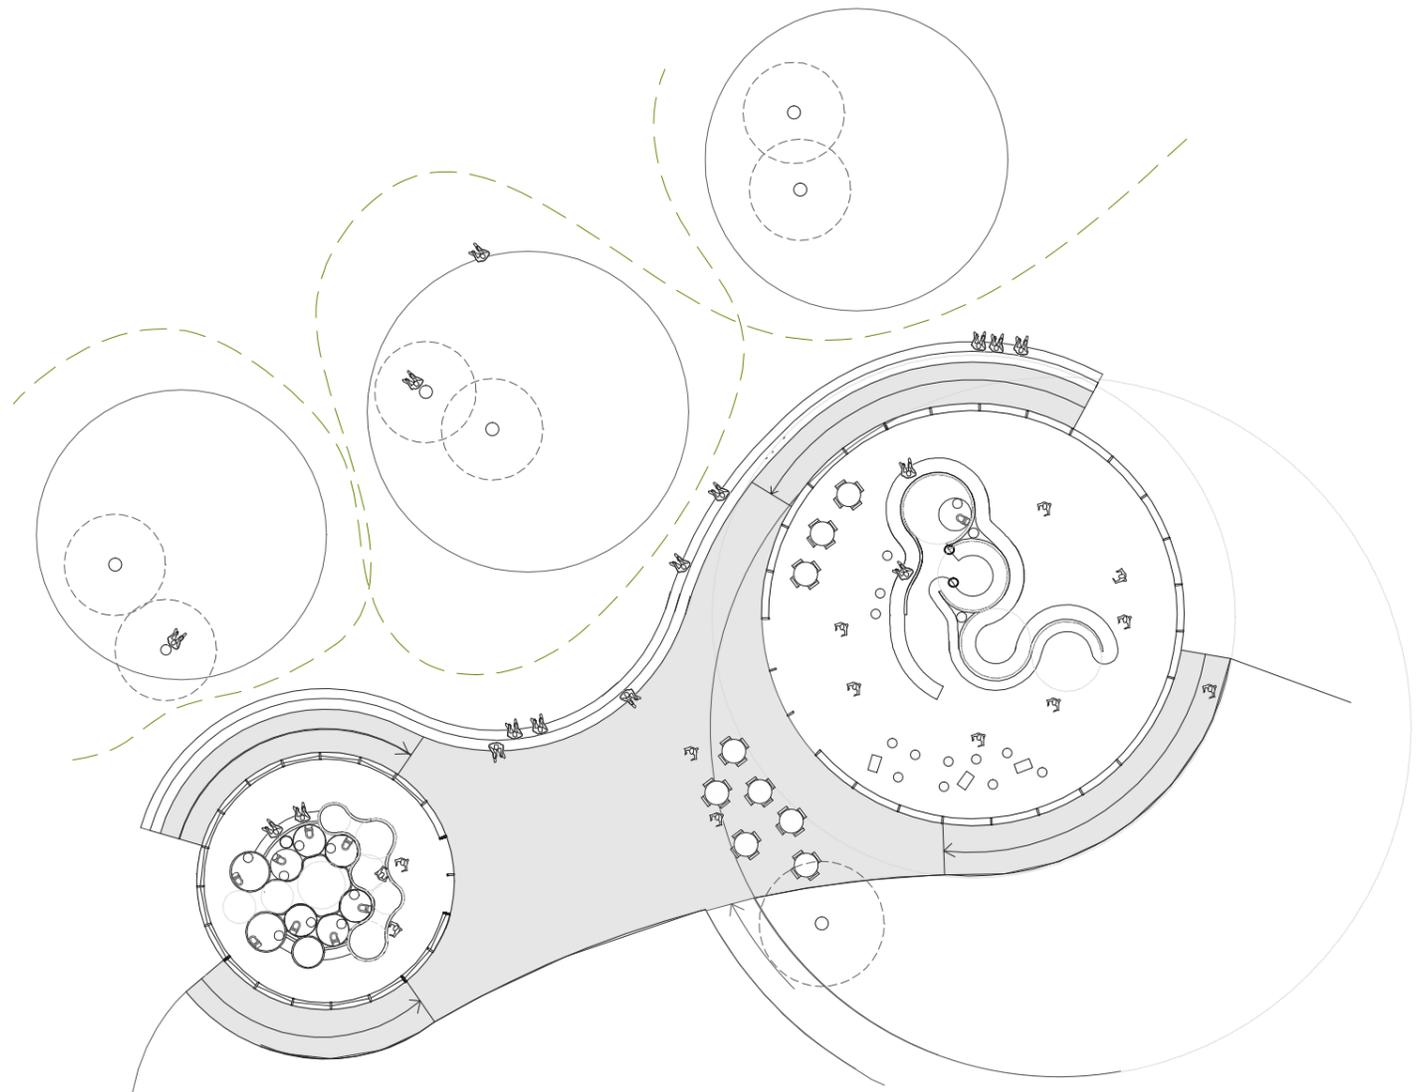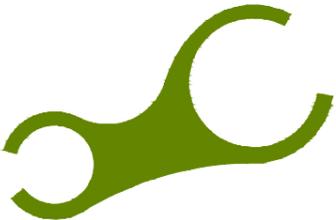

UNA MIRADA HACIA LA DEVESA

