


“Desplegando La Caja” la experiencia de un recorrido

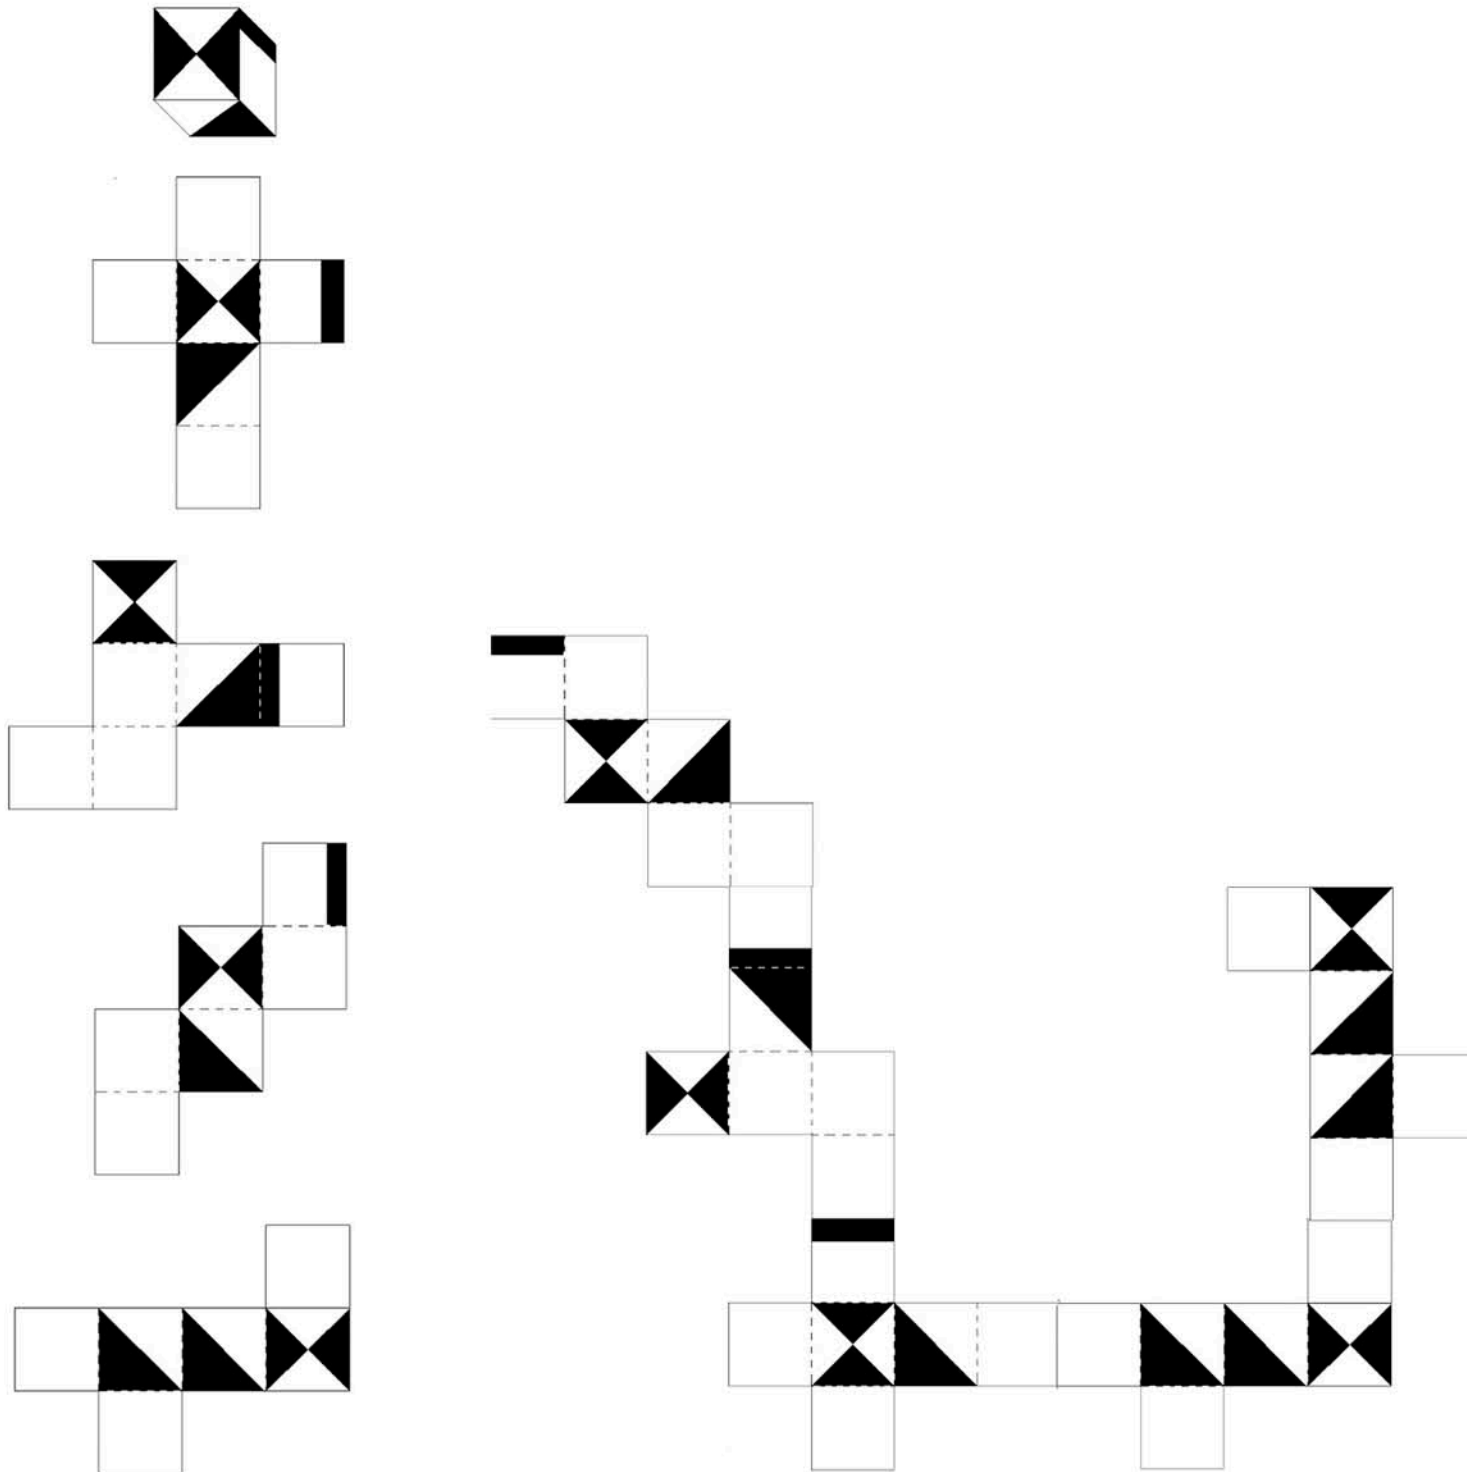

“Desplegando la Caja” es un proyecto de investigación que teoriza sobre nuevas formas de colonización del estrato de las azoteas, tan atractivo como poco tratado. Se experimenta sobre la terraza del Círculo de Bellas Artes, sin embargo se concibe como un sistema extrapolable a otras situaciones. El ejercicio se propone como un recorrido a lo largo del perímetro de la azotea, no se trata de un simple posicionamiento sobre una cota superior. La caja se despliega a lo largo de la azotea generando un paseo visual sobre la ciudad pero teniendo siempre muy presente los límites entre ciudad, edificio y aire.

El proyecto se aborda desde un punto de vista urbano, teoriza sobre un nuevo modo de colonizar de la ciudad, universal y extrapolable a diferentes situaciones. Un sistema que amplíe la superficie urbana habilitando espacios hasta ahora olvidados e infrautilizados.

Durante los últimos años, la tendencia general ha sido descentralizar las actividades de la ciudad. Se ha producido una migración de la actividad laboral desde el centro hacia las afueras, que como contraprestación ha alejado el lugar de trabajo de la residencia de los empleados fomentando los desplazamientos rodados y haciendo la ciudad menos sostenible.

La colmatación de la ciudad y el elevado coste de desarrollar las actividades productivas en el centro de las ciudades da como resultado una especialización de la urbe en el sector terciario y turístico, dejando de lado las actividades productivas.

Por tanto el proyecto se presenta como una intervención a dos escalas. La escala urbana, abriendo un nuevo abanico de posibilidades al emplazarse en una situación infrautilizada de la ciudad pero ubicada en el corazón de ésta. La escala humana, buscando y potenciando los beneficios que otorga una ubicación elevada, soleamiento, vistas, espacio libre.

En ambos casos se busca trabajar de forma simbiótica, produciendo un intercambio de recursos entre la actuación y lo preexistente. Mejorando la sostenibilidad de la ciudad a la vez que produciendo un espacio habitable de gran calidad.

La caja desplegada propone una simbiosis con edificios existentes a través de un parásito urbano. Mediante un sistema modular y adaptable las azoteas de los edificios se colonizan creando espacios diferentes que aprovechan zonas residuales de las mismas. Estos vacíos, muchas veces inaccesibles para el usuario, suponen una oportunidad para densificar la ciudad contemporánea. Proponemos un edificio longitudinal que sirva como conector entre los espacios existentes y las azoteas, además de usarse el mismo como lugar de trabajo o esparcimiento.







Entendemos el espacio colonizado como un lugar de reunión y encuentro, abierto, accesible y variable. De esta manera, se permite el crecimiento tanto horizontal como vertical de la intervención, adaptándose a distintos requisitos. Es así el propio usuario quien define el tamaño necesario.


La simbiosis entre la extensión y el edificio huésped se produce mediante un intercambio de recursos; el nuevo espacio de trabajo se conecta a las instalaciones existentes y de esta manera los paneles solares aportan energía y electricidad al conjunto.

Los módulos se adaptan a los elementos existentes en el edificio creando nuevos espacios y aprovechando vacíos y áreas en desuso. De esta manera el proyecto se mezcla con el patrimonio existente y surgen nuevas áreas de recreo y descanso para los usuarios. Elementos escultóricos y cornisas adquieren un nuevo valor y cercanía, fomentando la relación entre usuario y patrimonio.


El uso de las azoteas nos permite enmarcar magníficas vistas. Se consigue que desde todos los puntos de la caja siempre podamos disfrutar de las vistas de la ciudad de manera tangencial. Así mismo, reuniones y encuentros ocurren teniendo como fondo este incomparable marco.

Paneles solares y policarbonato grabado Los módulos constructivos alternan paneles solares con láminas PVC transparente. Estas láminas están grabadas con una celosía cuya densidad varía dependiendo de la orientación, protegiendo del excesivo soleamiento en verano. La electricidad producida es aprovechada por los usuarios de la extensión. Los excedentes se conectan a la red eléctrica general completando la simbiosis.

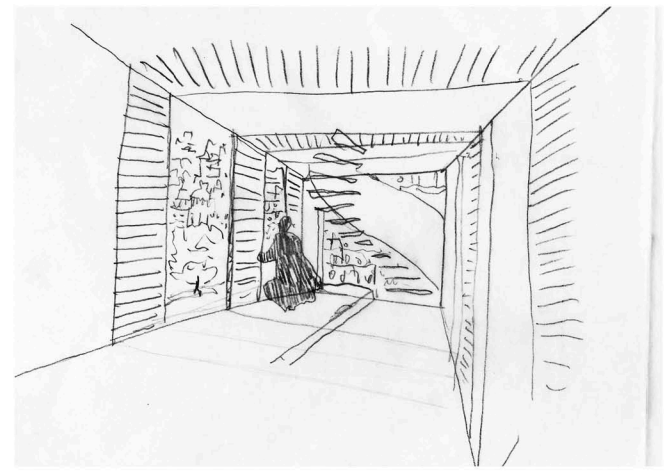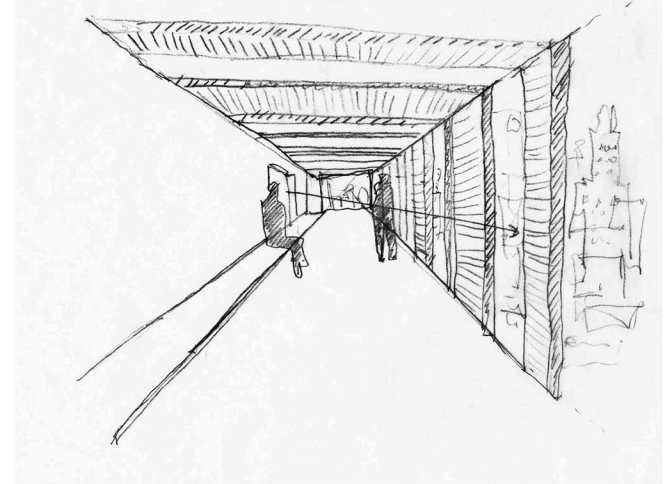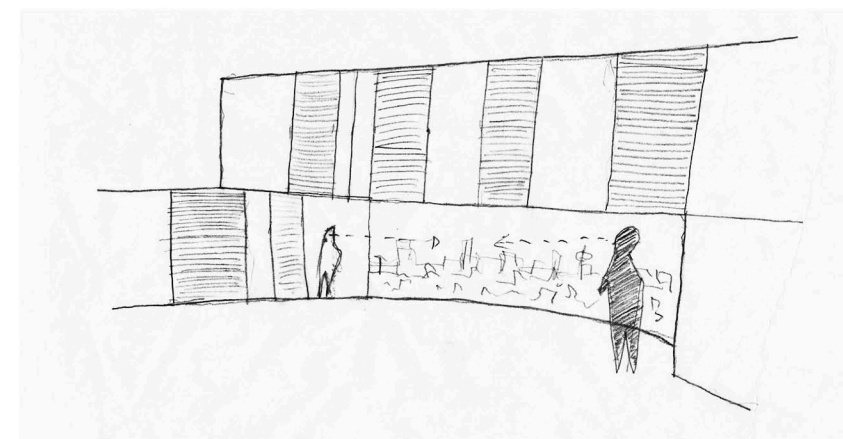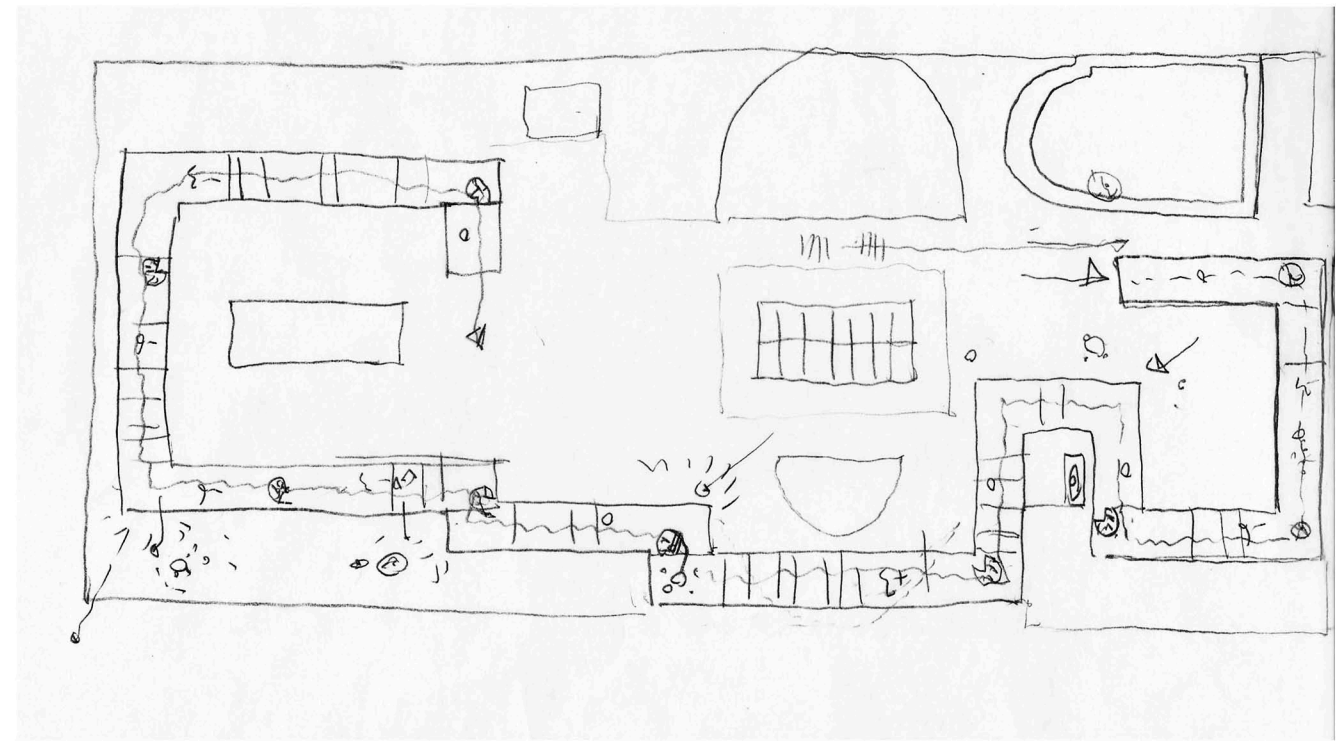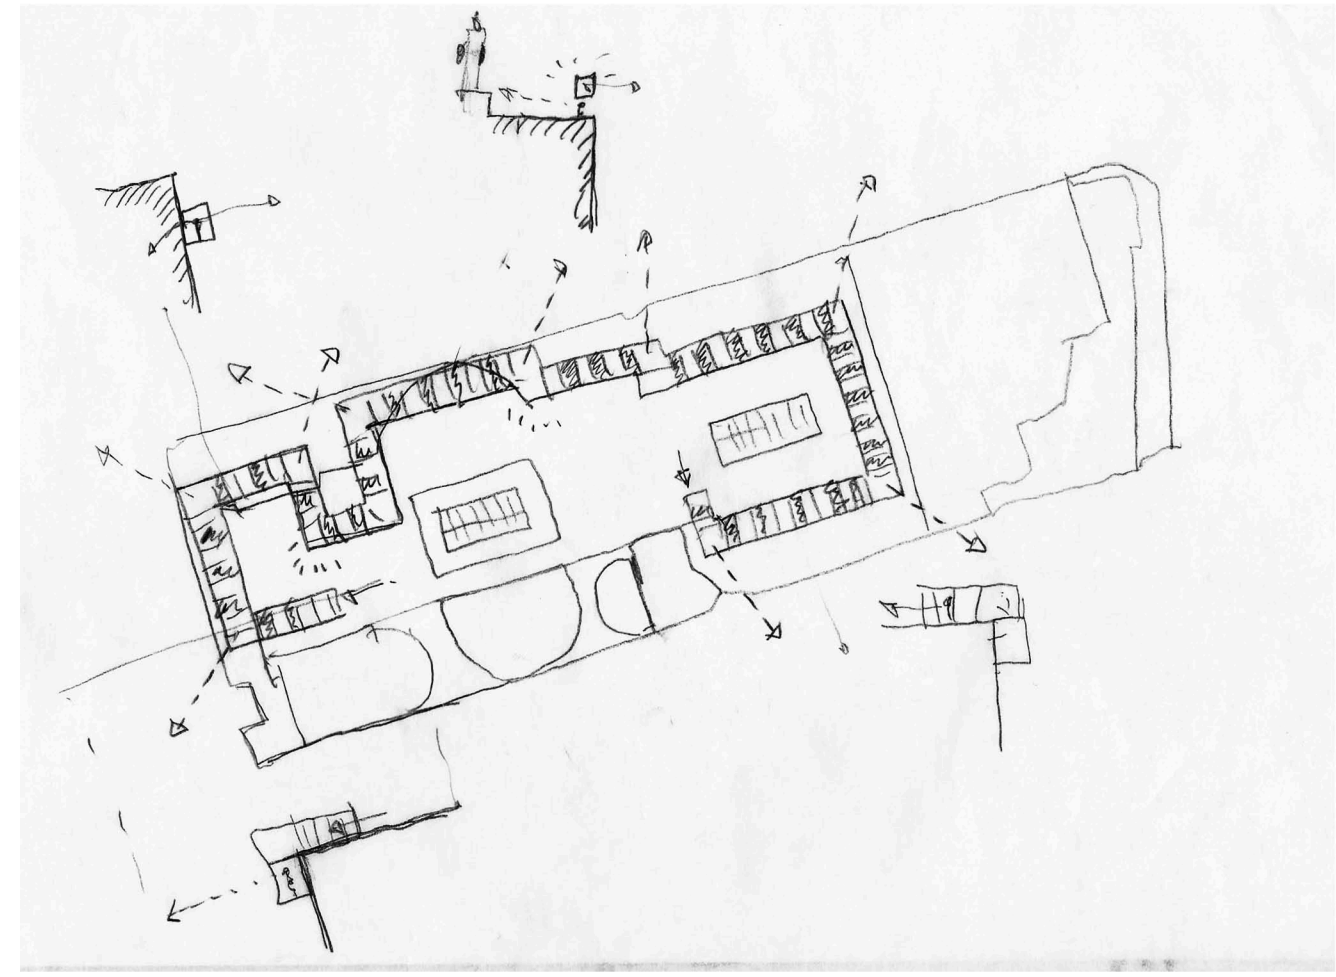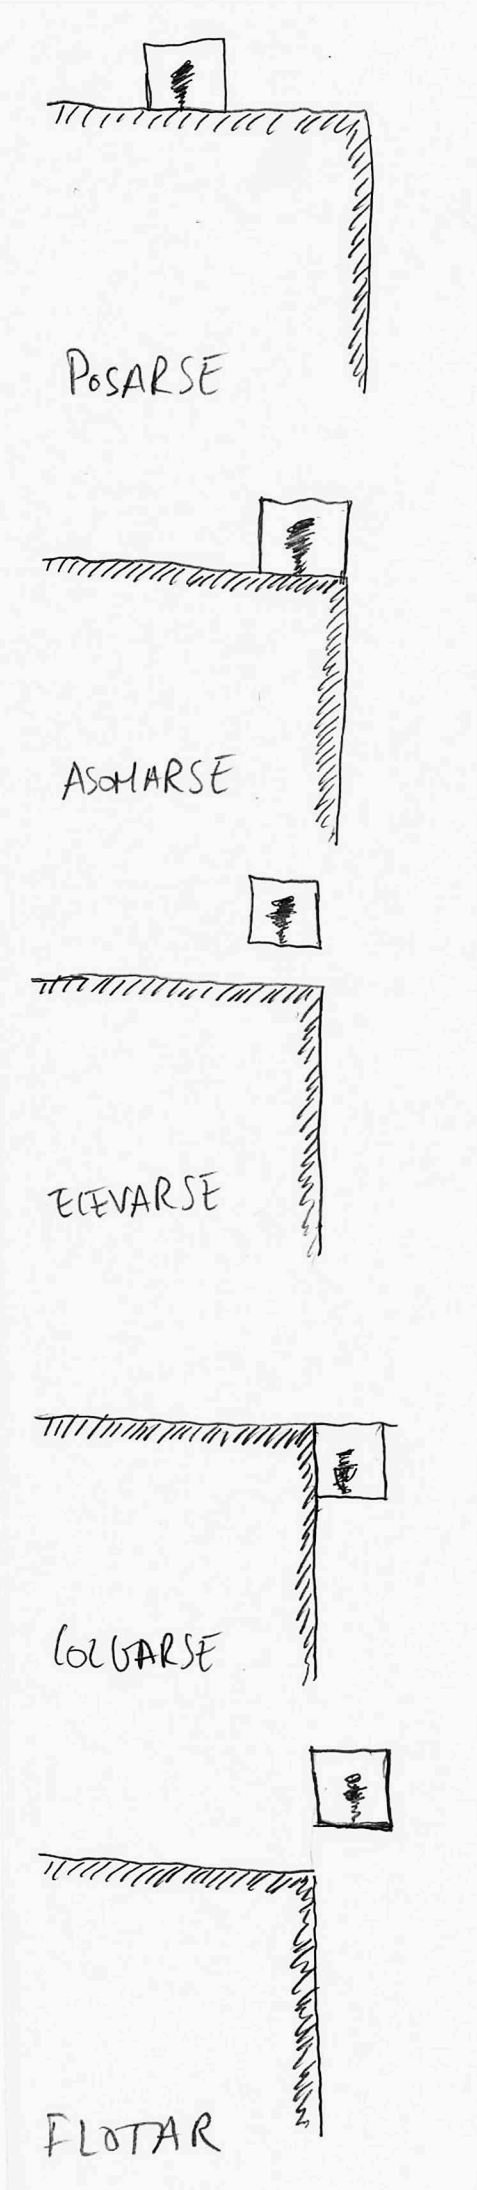


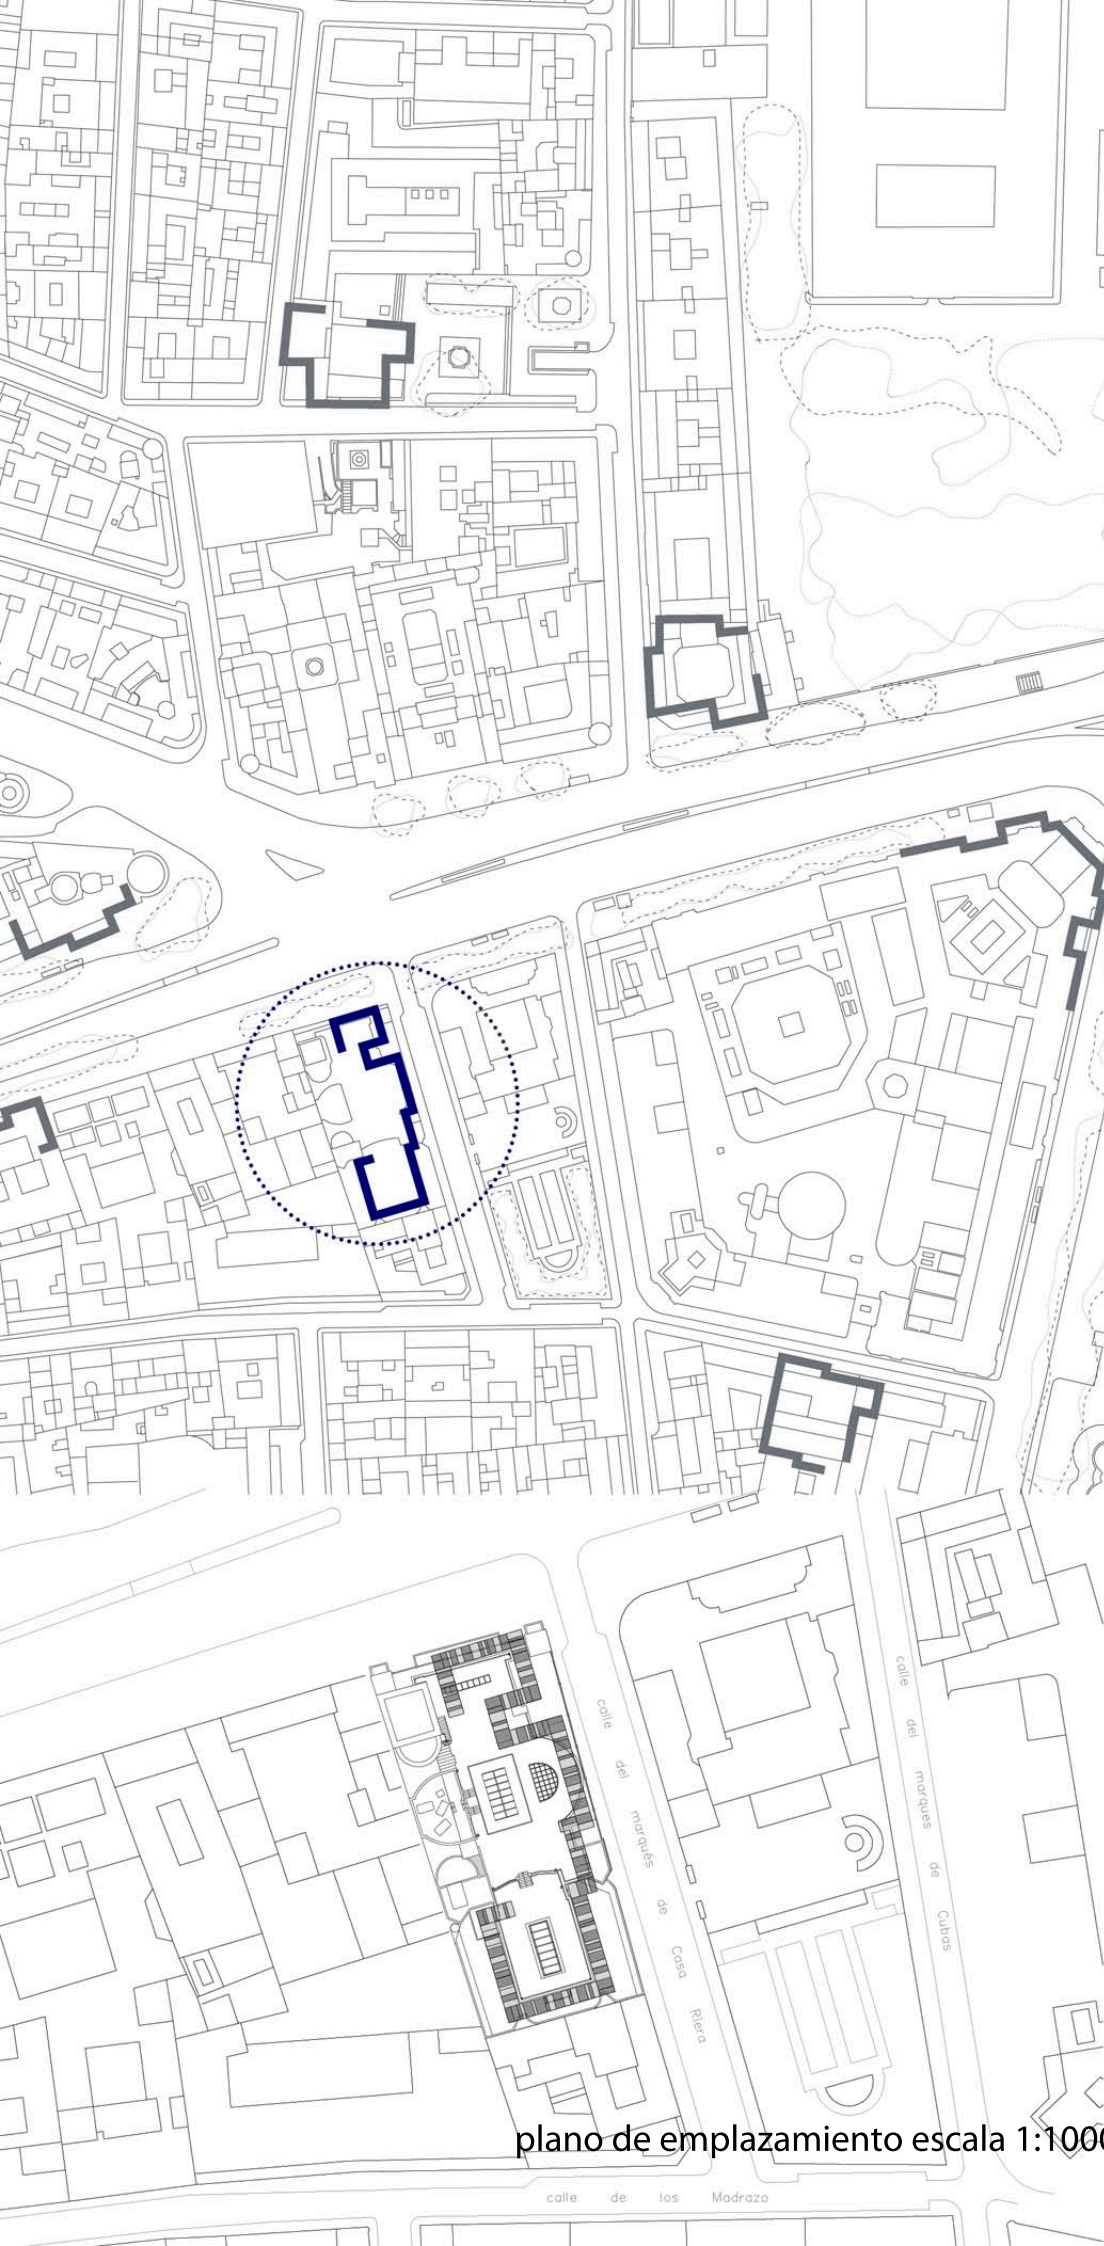


plano de emplazamiento escala 1:1000

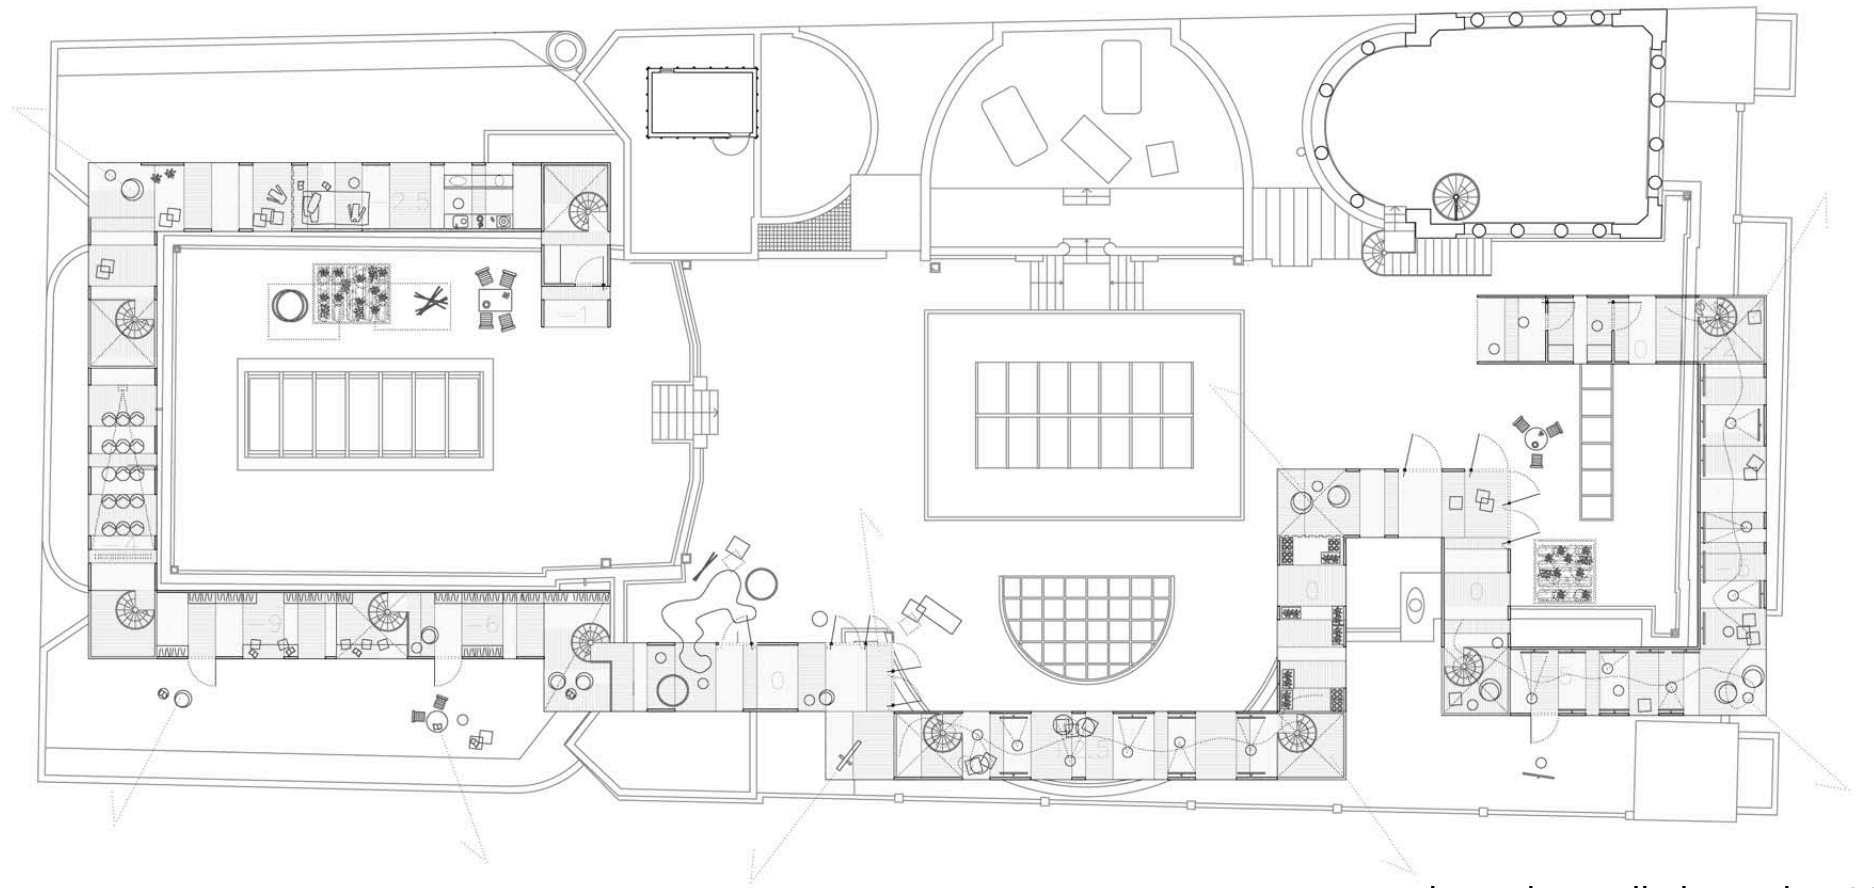



planta desarrollada escala 1:300

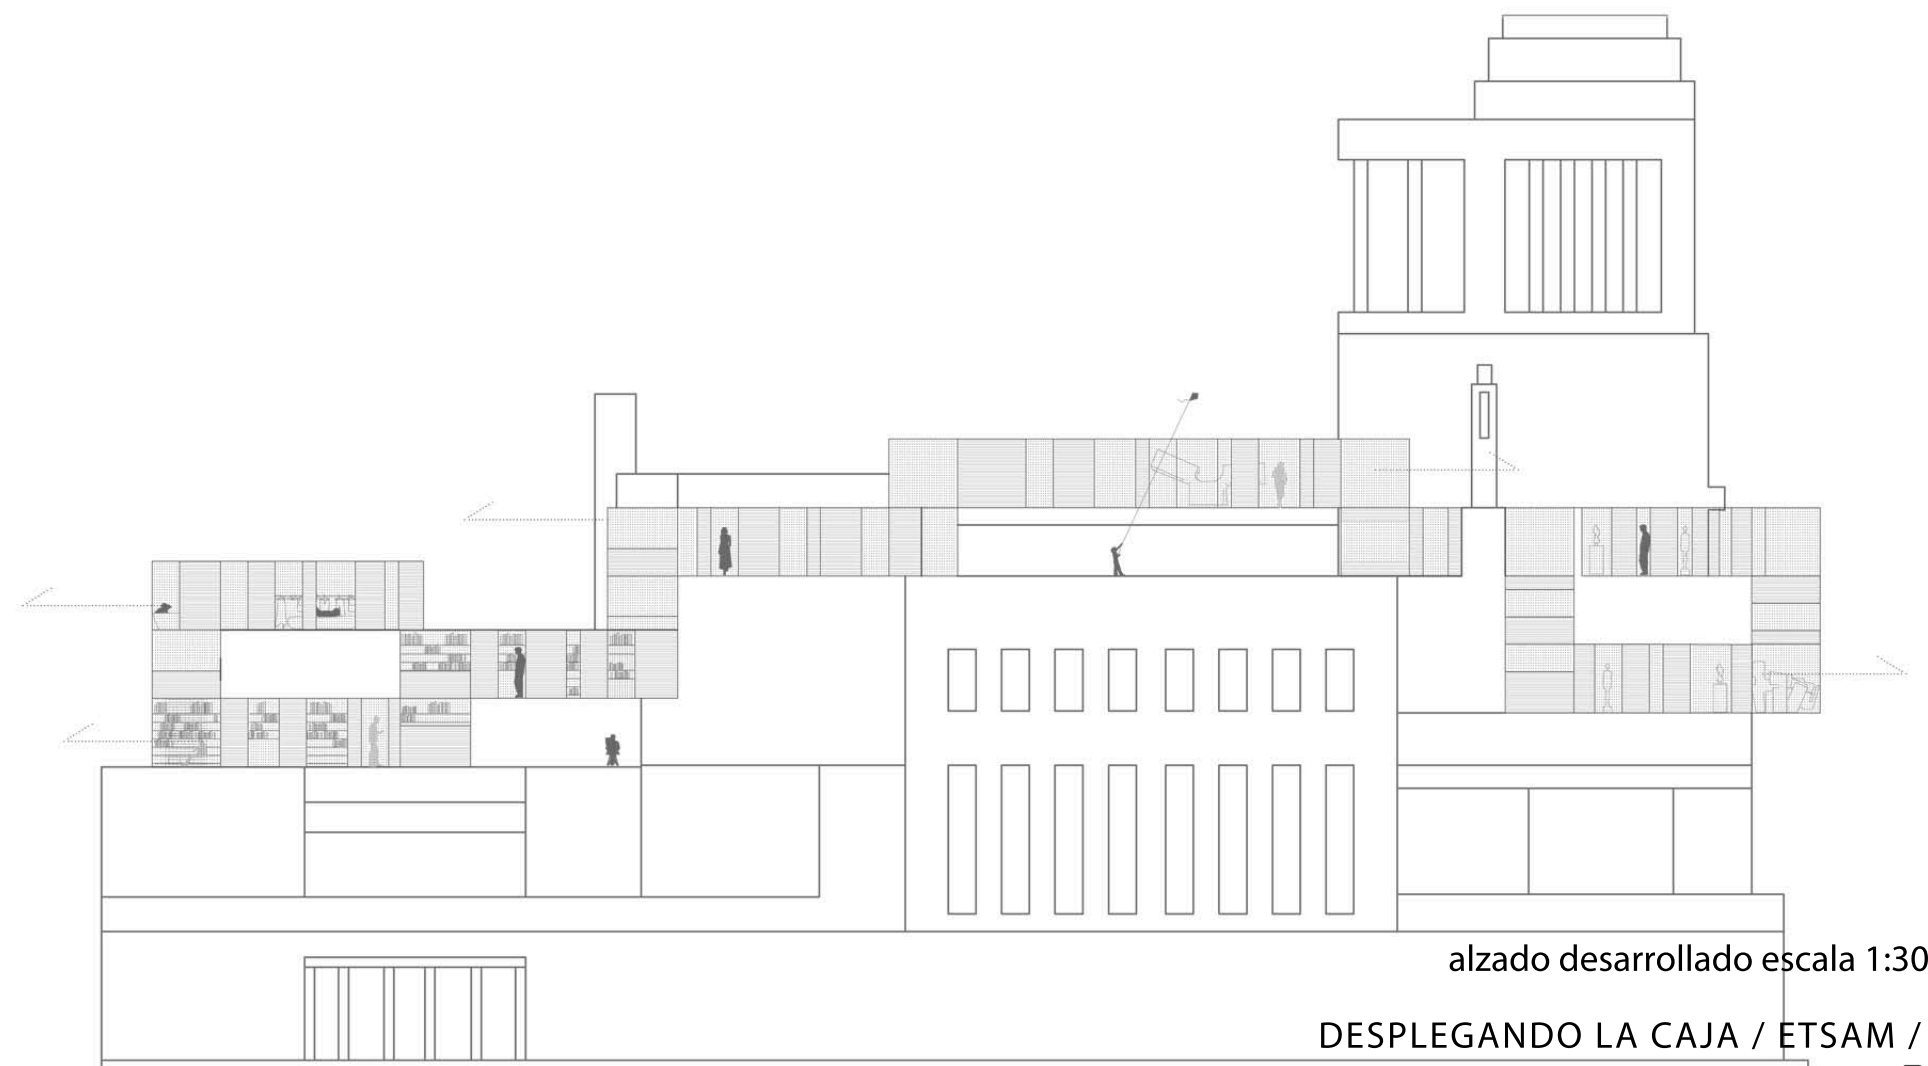




alzado desarrollado escala 1:300

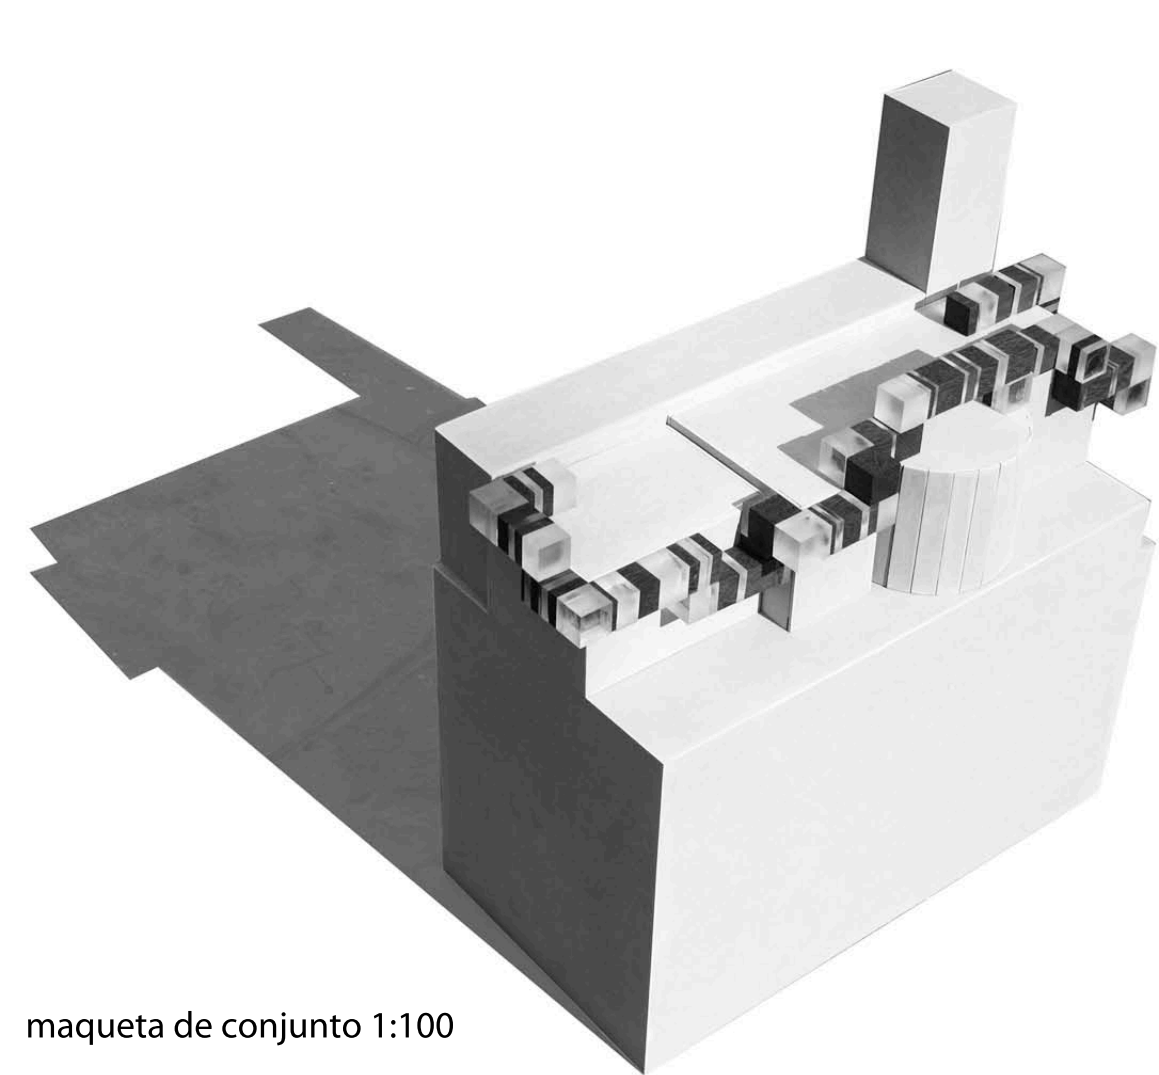


maqueta de conjunto 1:100

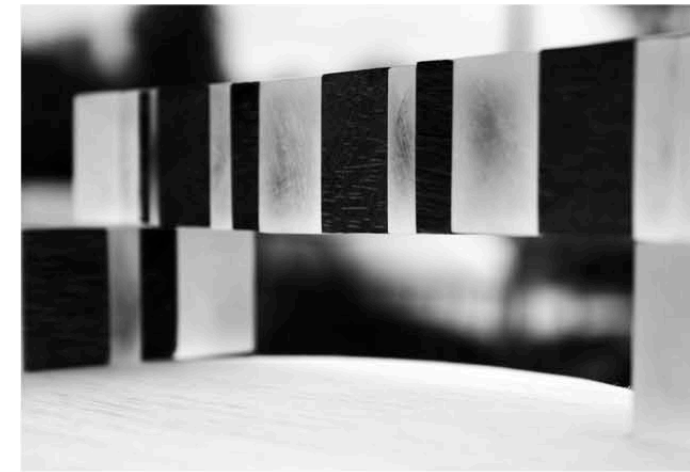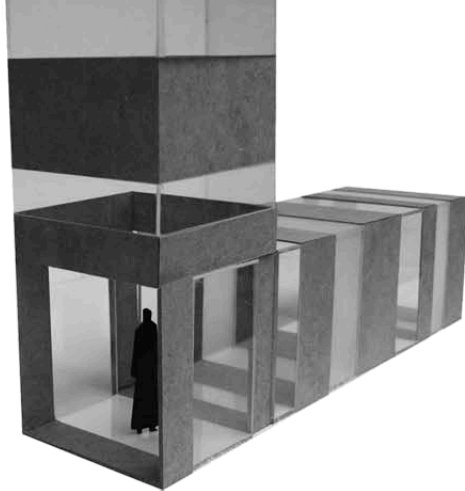

maqueta de detalle 1:20

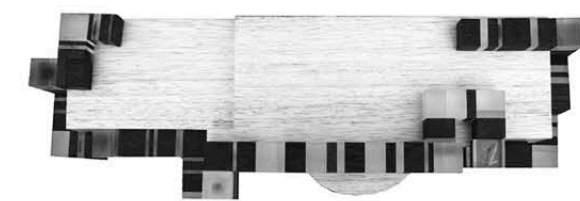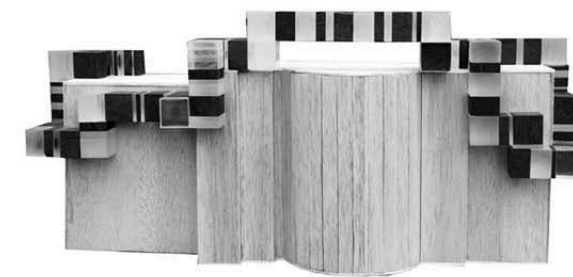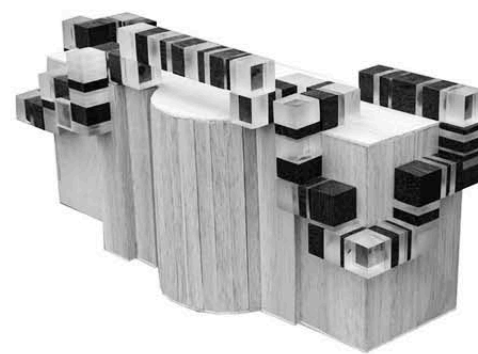

maqueta de conjunto 1:100

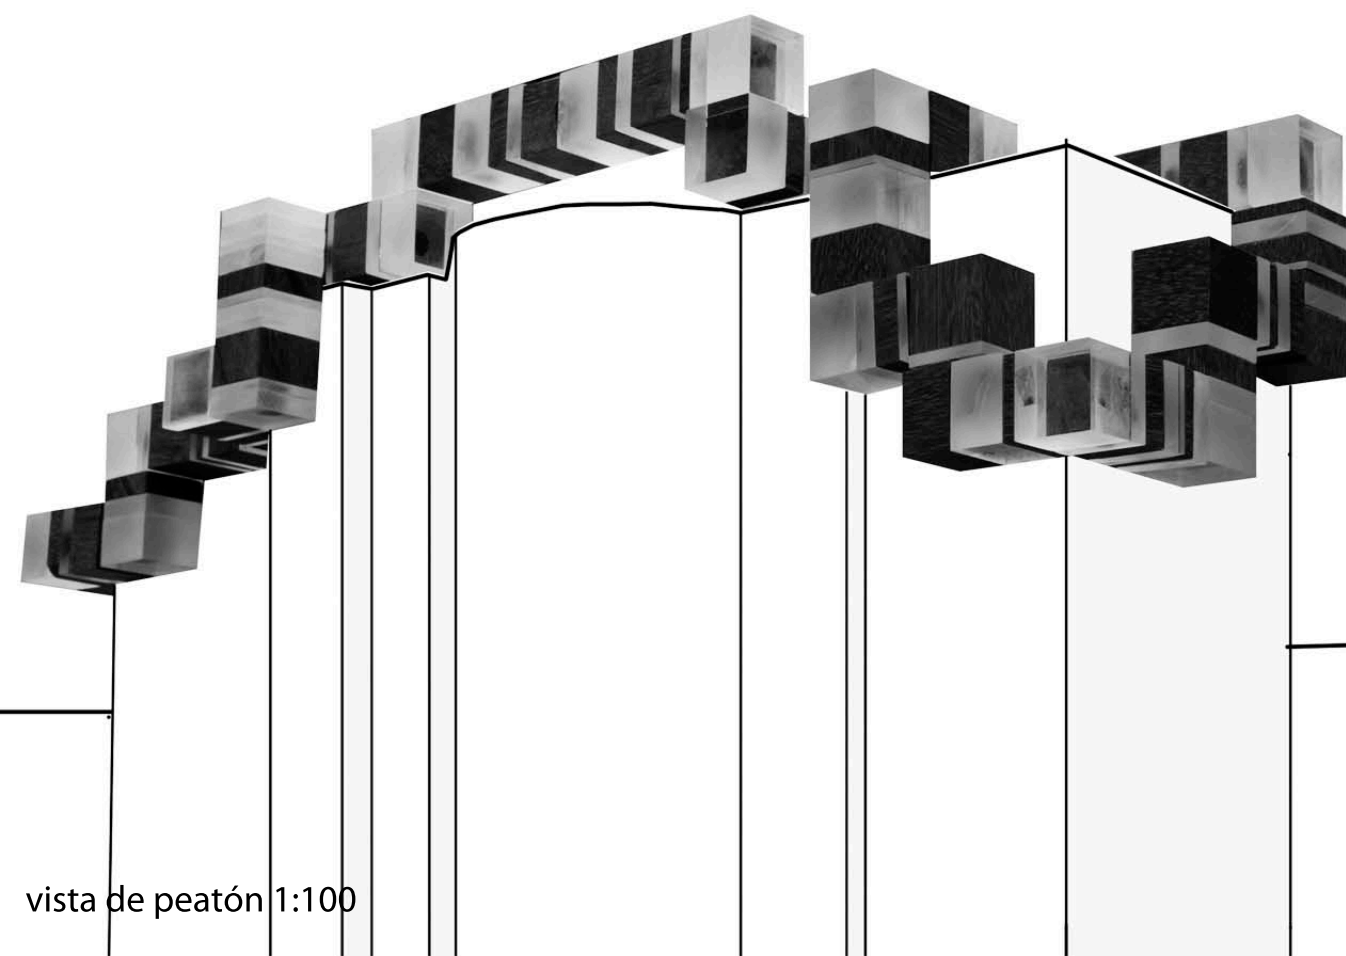

vista de peatón 1:100

