



pabellón en el lago

PEIRAO

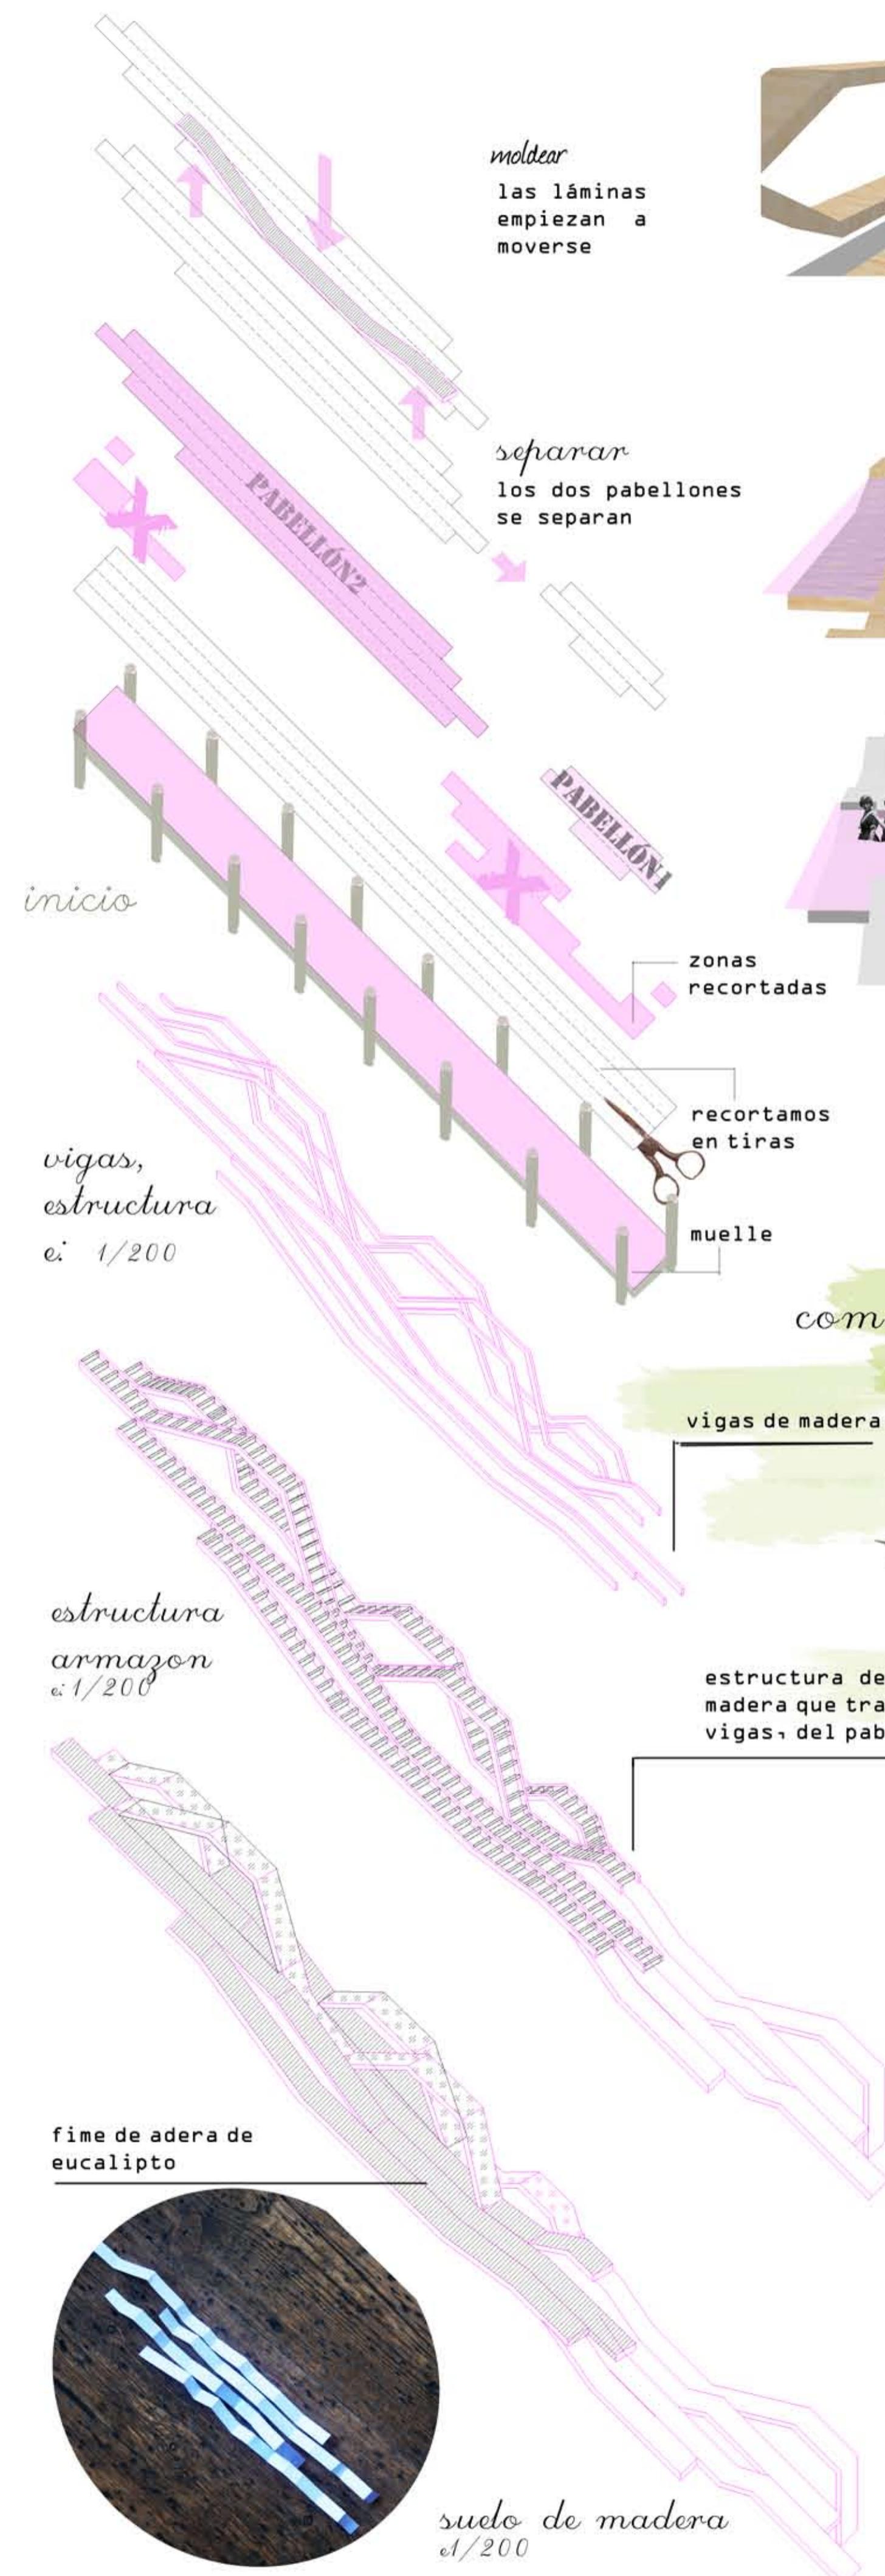


la idea...

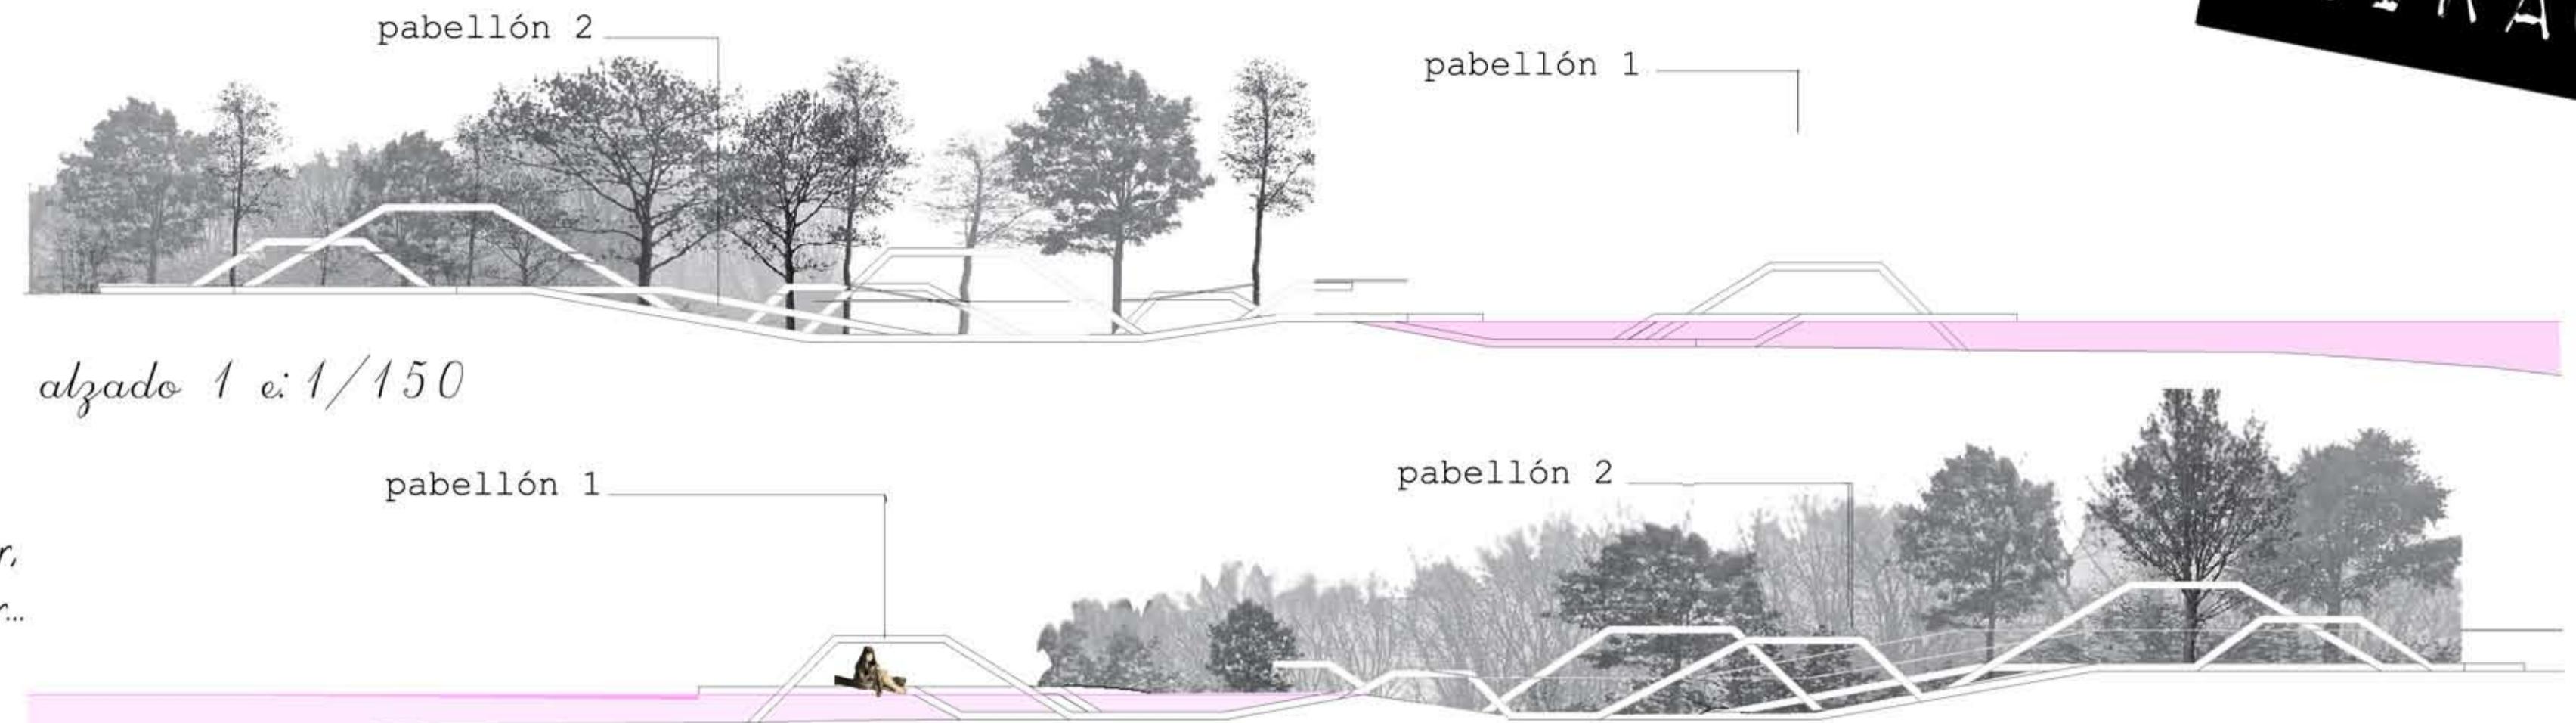

La idea del pabellón, es la de un lugar de reunión, para charlar, hablar, darse un baño, descansar, reflexionar... Como base para el proyecto, pensé en los antiguos muelles, bora boras, pues son un elemento recurrente en los lagos, y representan ese espacio de transición entre la tierra y el agua.

Los dos pabellones están unidos, y separados a la vez. Las tiras que conforman el proyecto, avanzan hasta el agua, dejando espacios intersticiales, en donde la gente pueda encontrar su sitio para pasar el día, creando un proyecto permeable que no impide las vistas del bosque.


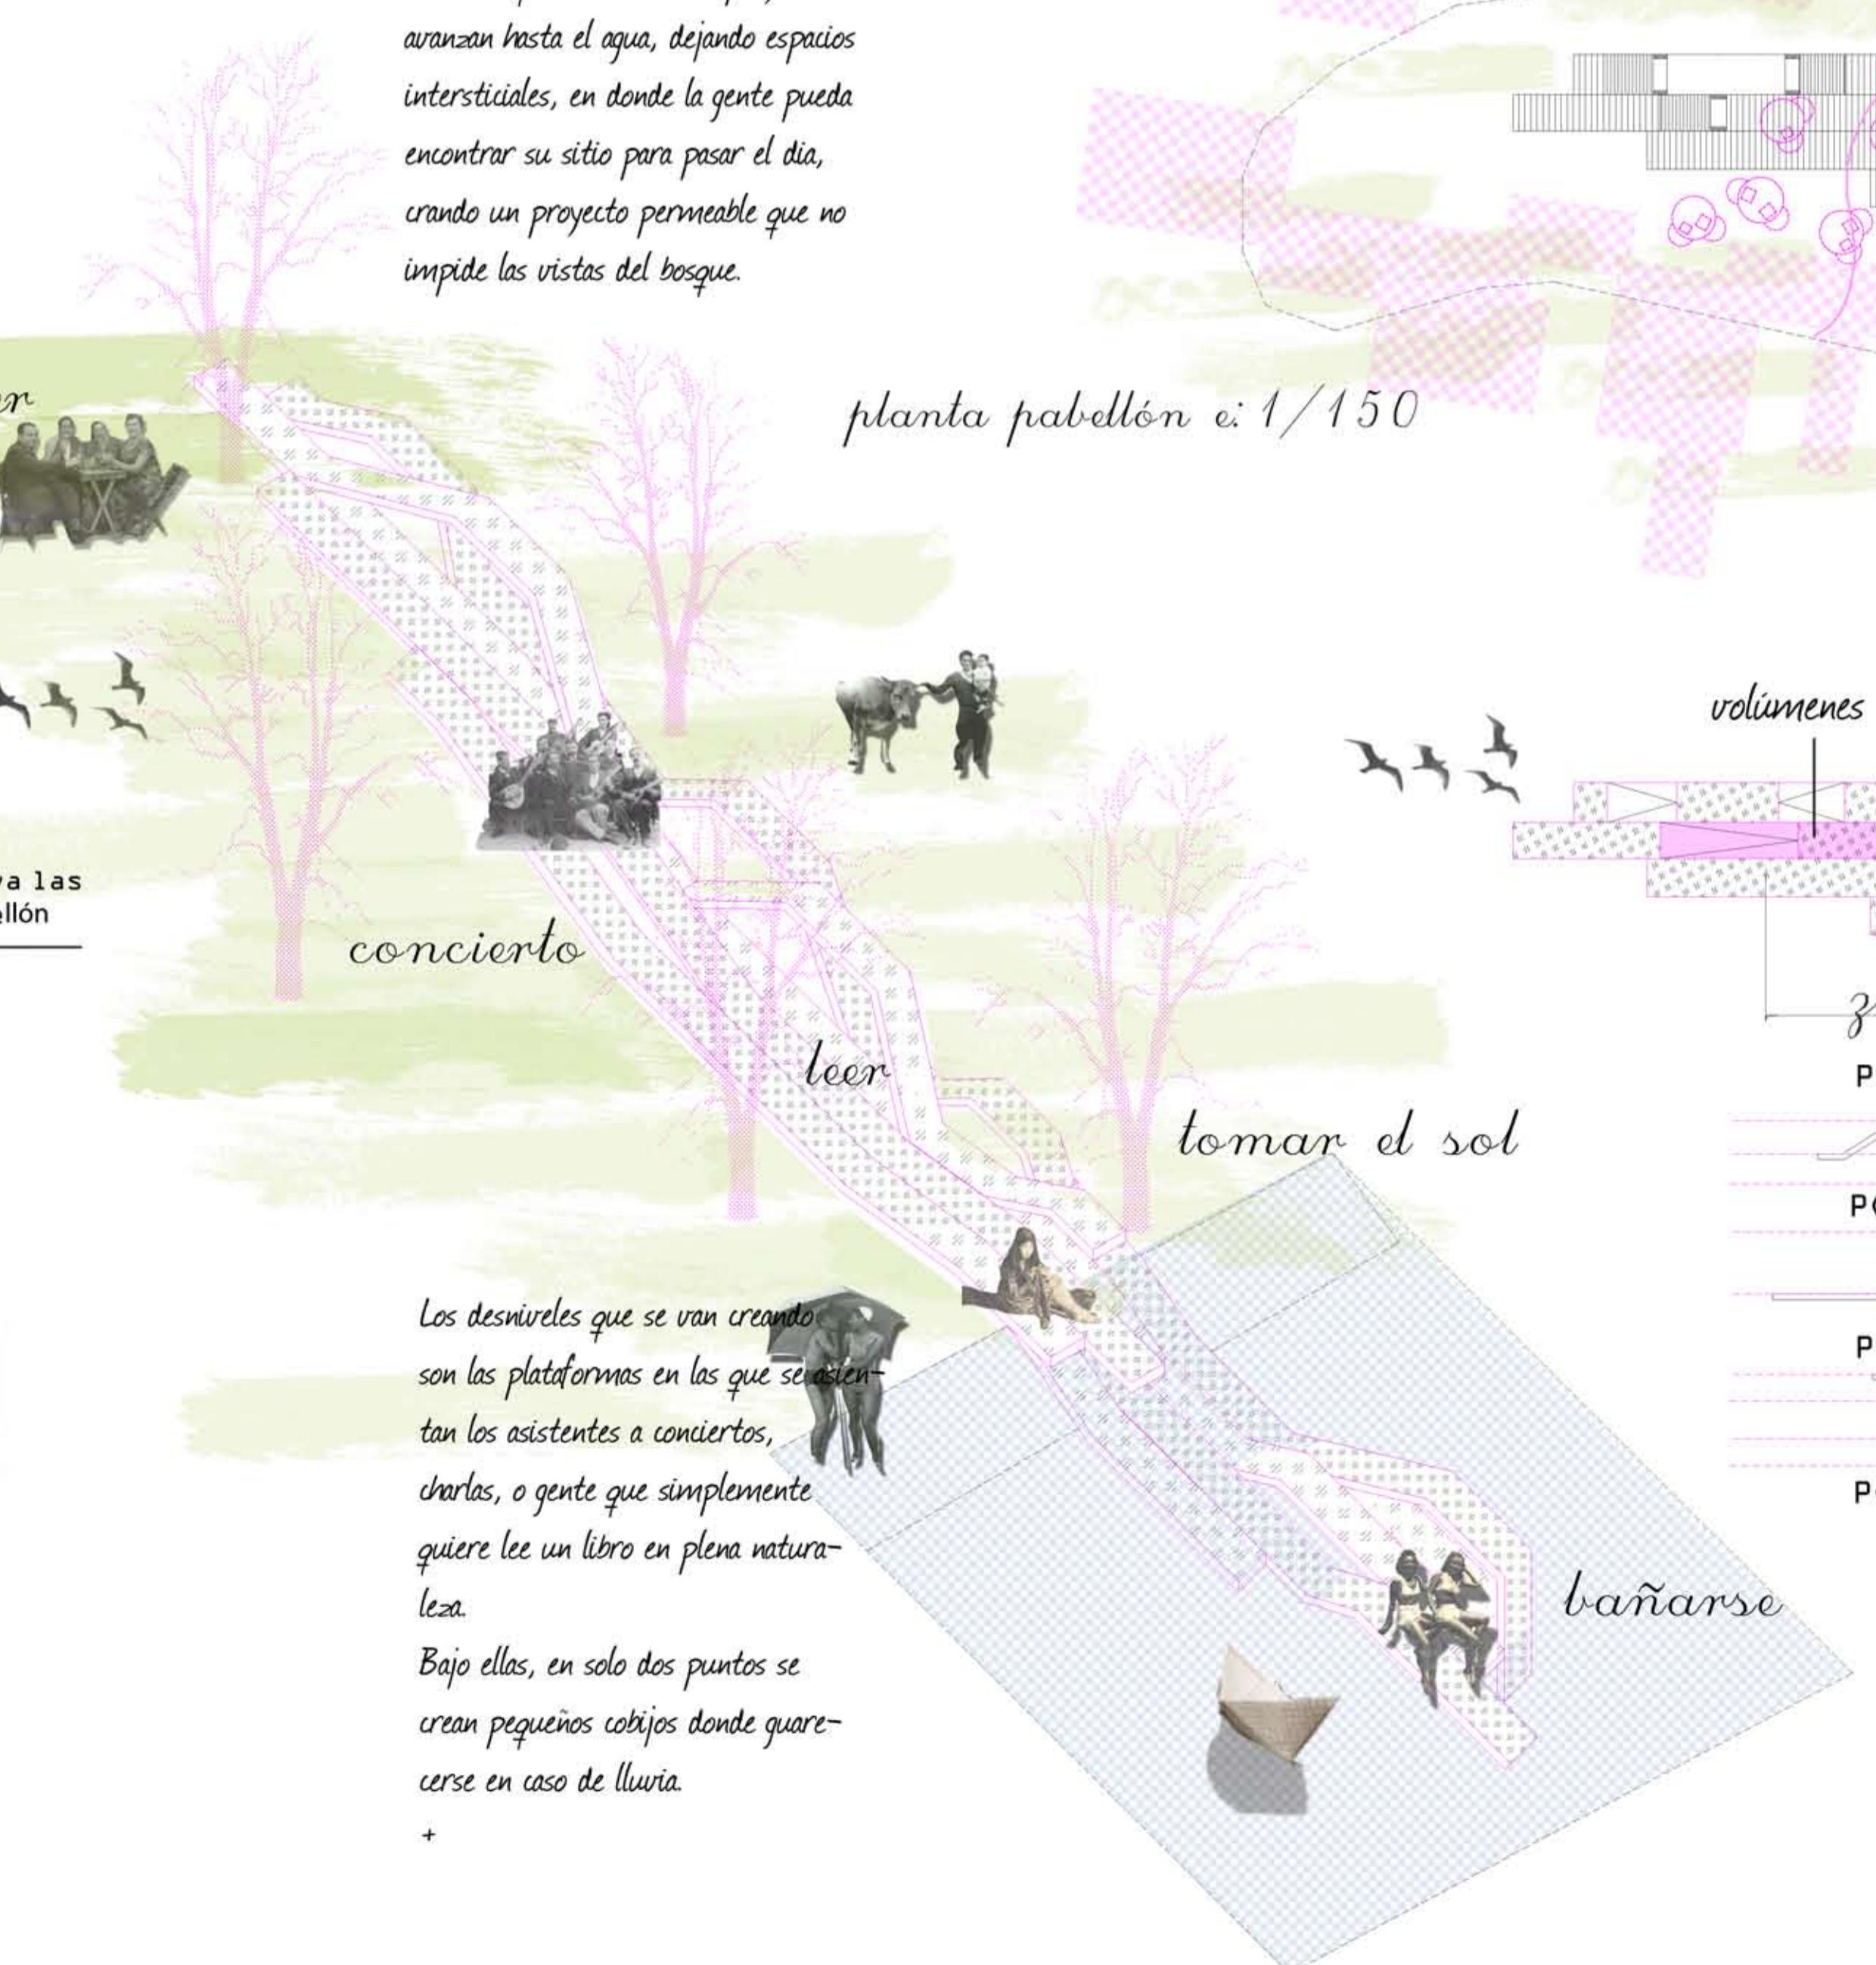


Los desniveles que se van creando son las plataformas en las que se sientan los asistentes a conciertos, charlas, o gente que simplemente quiere leer un libro en plena naturaleza.

Bajo ellas, en solo dos puntos se crean pequeños cobijos donde guardarse en caso de lluvia.

+

muelle = a unión tierra-agua

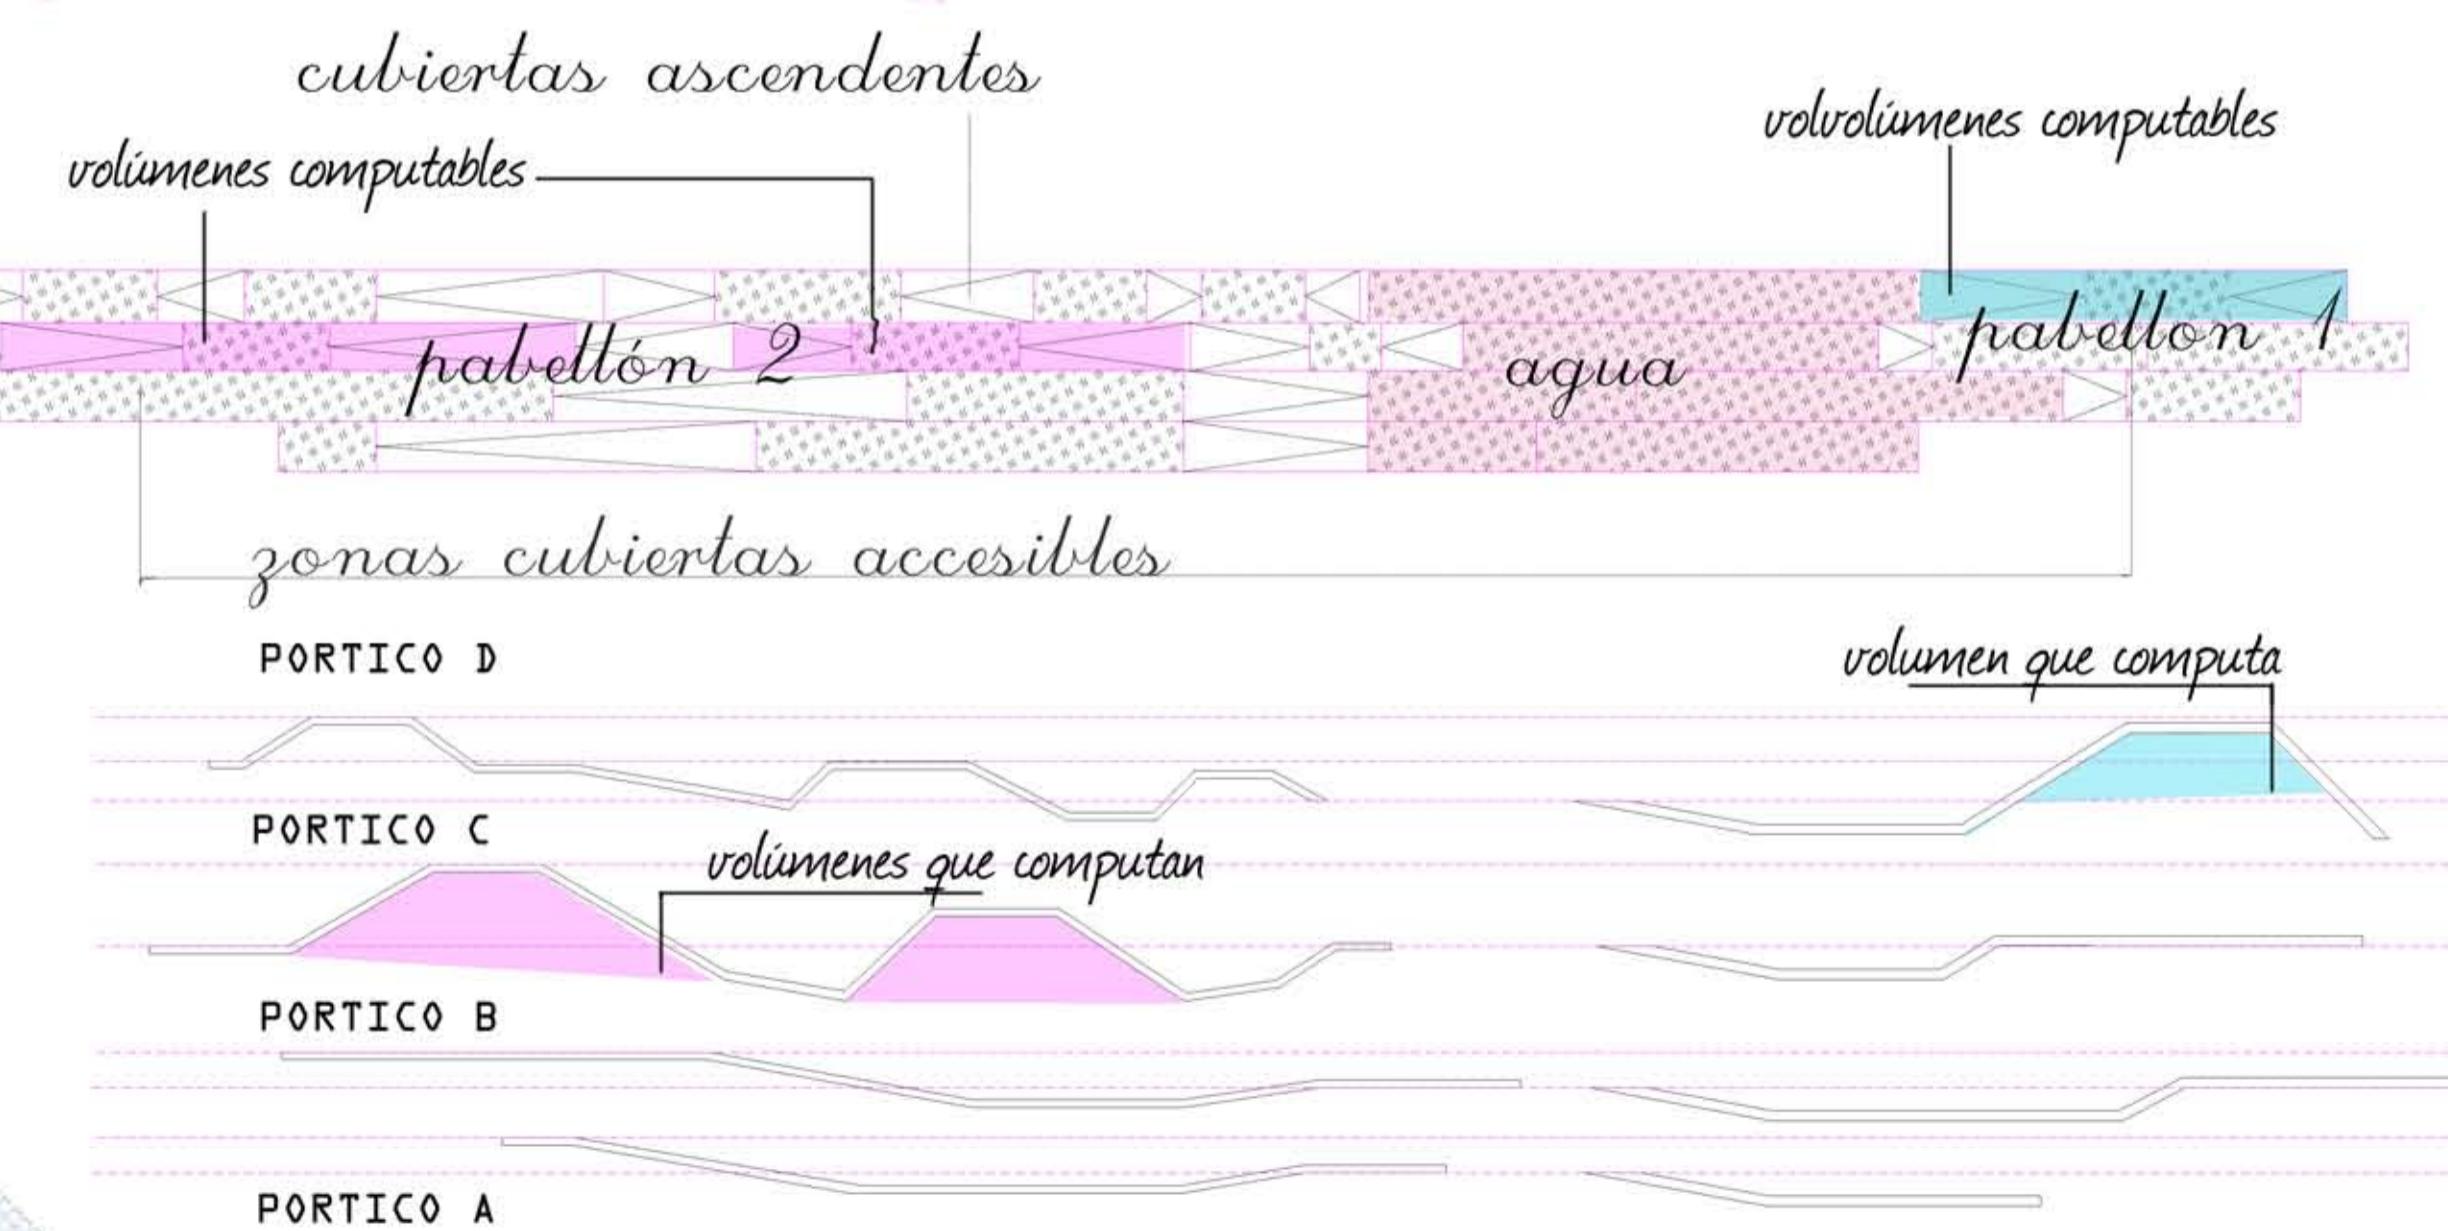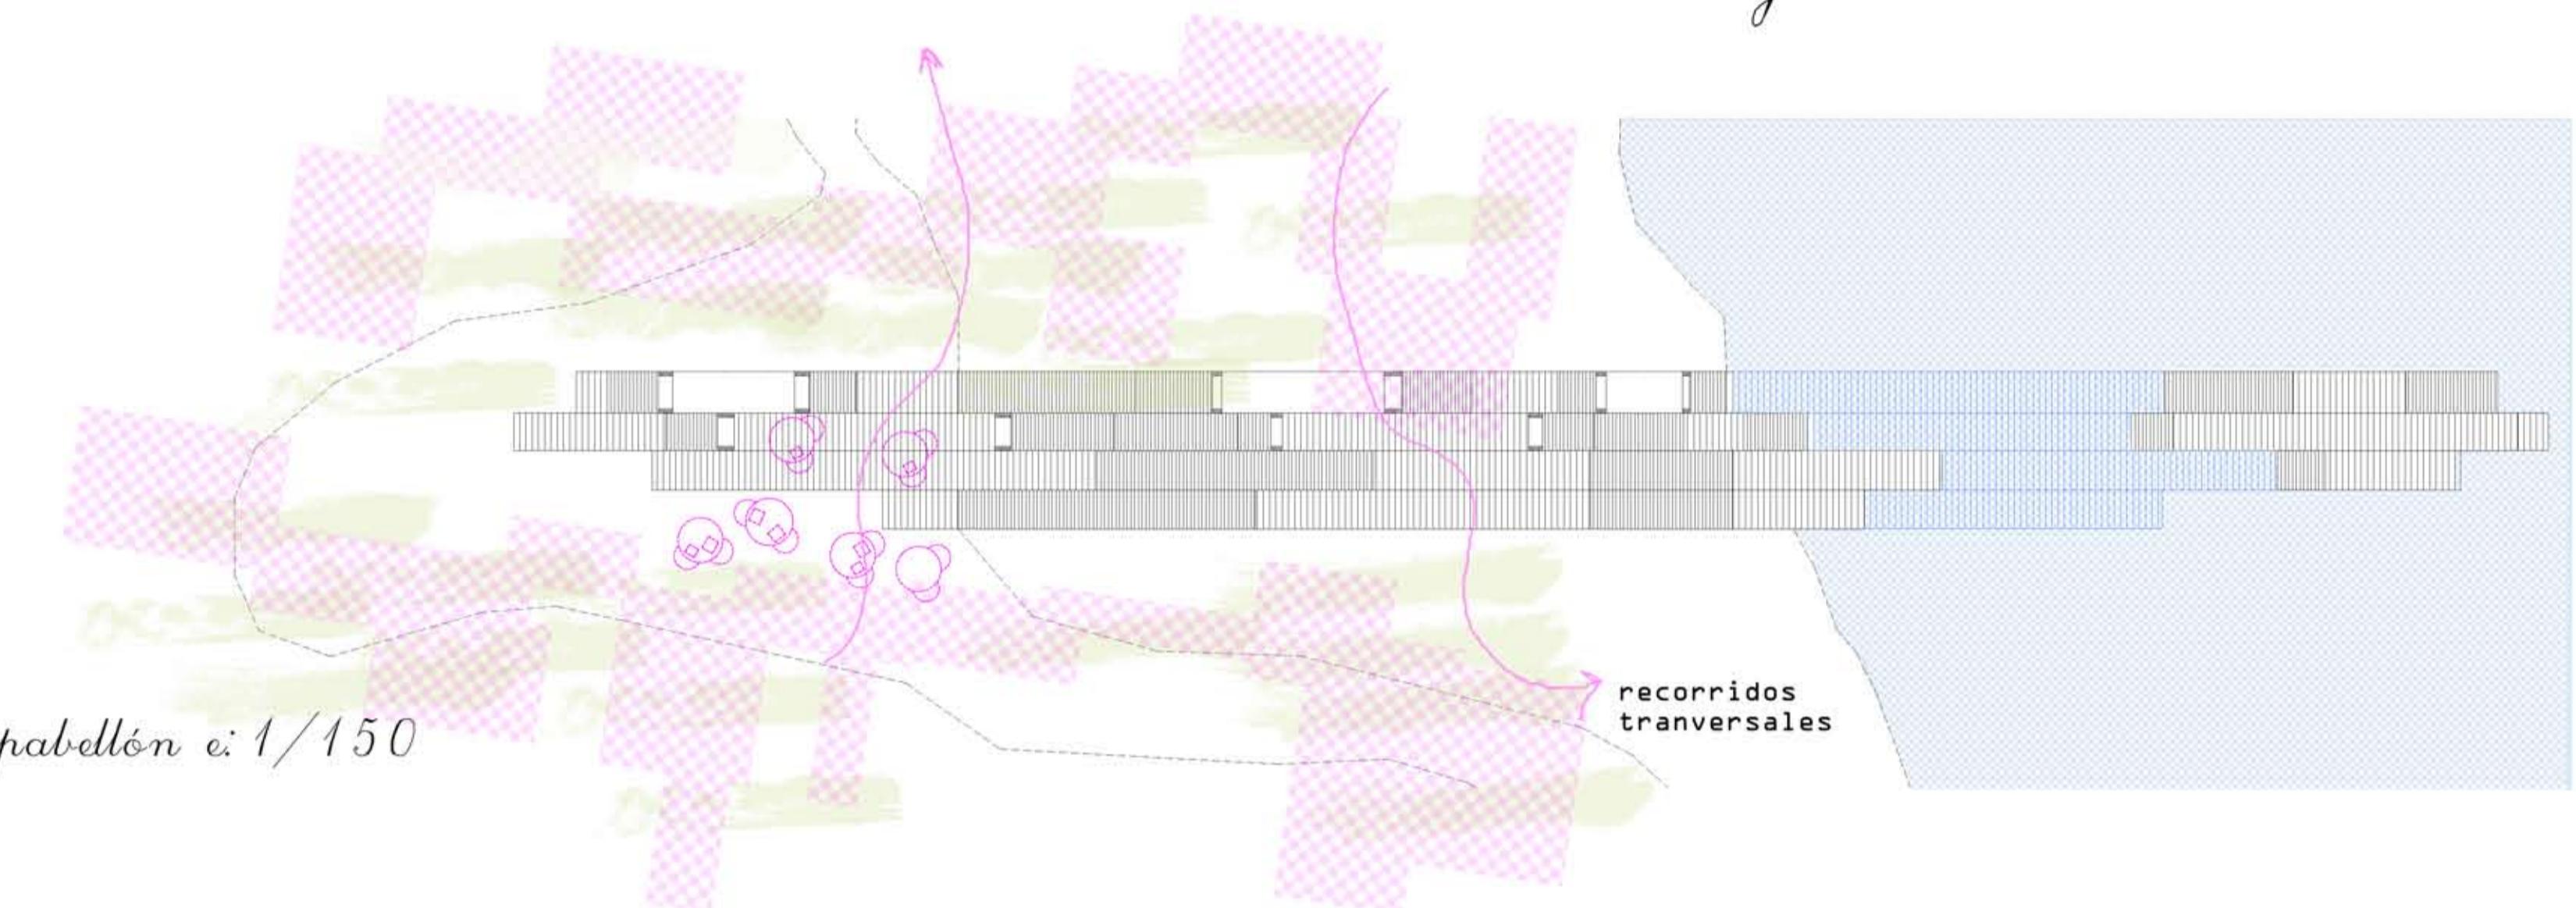

pabellón 2

Es el pabellón mayor, $A = 120\text{m}^2$ y volumen, en el que se computan los espacios en los que puede entrar una persona $V = 43.6\text{m}^3$

pabellón 1

Pabellón en el lago,
 $A \text{ sumergida} = 36\text{m}^2$
 $A \text{ flotante} = 24\text{m}^2$
Volumen = 14.6m^3