

PL

PLANO DE LOCALIZACIÓN



PSM


PLANO DE SITUACIÓN DEL MUNICIPIO



CCAA: Castilla La Mancha Coord.: 39° 26' 51" N
 Provincia: Cuenca 2° 05' 53" O
 Comarca: La Manchuela Elev: 698msnm
 Municipio: El Picazo Sup: 24,9 km²

PIT

PLANO DE INSERCIÓN EN EL TERRENO

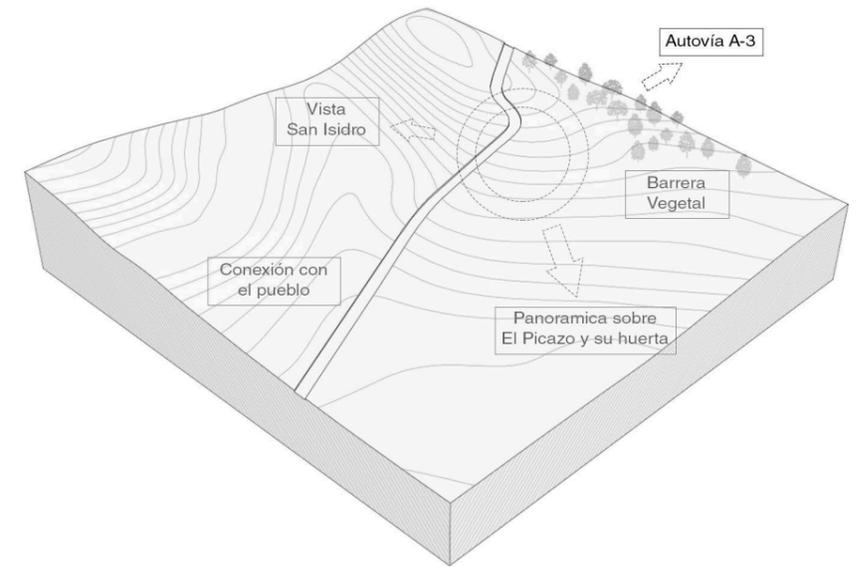

“Altos trigales mecidos por el aire, huertas fecundas bañadas por el Júcar y brillantes álamos que lo circundan... En el espejo del Júcar, mi pueblo se mira, pueblo llano, Picazo, de blancas calles, pueblo sencillo, de limpios portales... Picazo, pueblo manchego.”

La localización escogida para diseñar un Cabannon es el Picazo, pequeño municipio conquense perteneciente a la comarca de la Manchuela.

Dado que el pueblo es bañado por el río Júcar todo el entorno se convierte en una rica vega que rompe con los secos y áridos paisajes de la zona, en la que básicamente sólo se ven cultivos de cereales, viñas y olivos. El picazo es un auténtico vergel.

Se trata además de un lugar especial, siendo esta la tierra de mis abuelos y en la que desde pequeño he pasado los veranos.


El emplazamiento escogido es una colina ubicada al norte de El Picazo, paralela a la denominada “Rambla de Tebar”, camino que conecta el lugar escogido con el pueblo.

Se trata de un paraje elevado 30 metros sobre el municipio, obteniendo una vista panorámica de la totalidad del pueblo y la extensa huerta pica-ceña.

Por otra parte, al Este, encontramos una densa arbolada la cual actuará de barrera vegetal acústica y visualmente frente al paso de la autovía A-3.

PE

PLANO DE EMPLAZAMIENTO

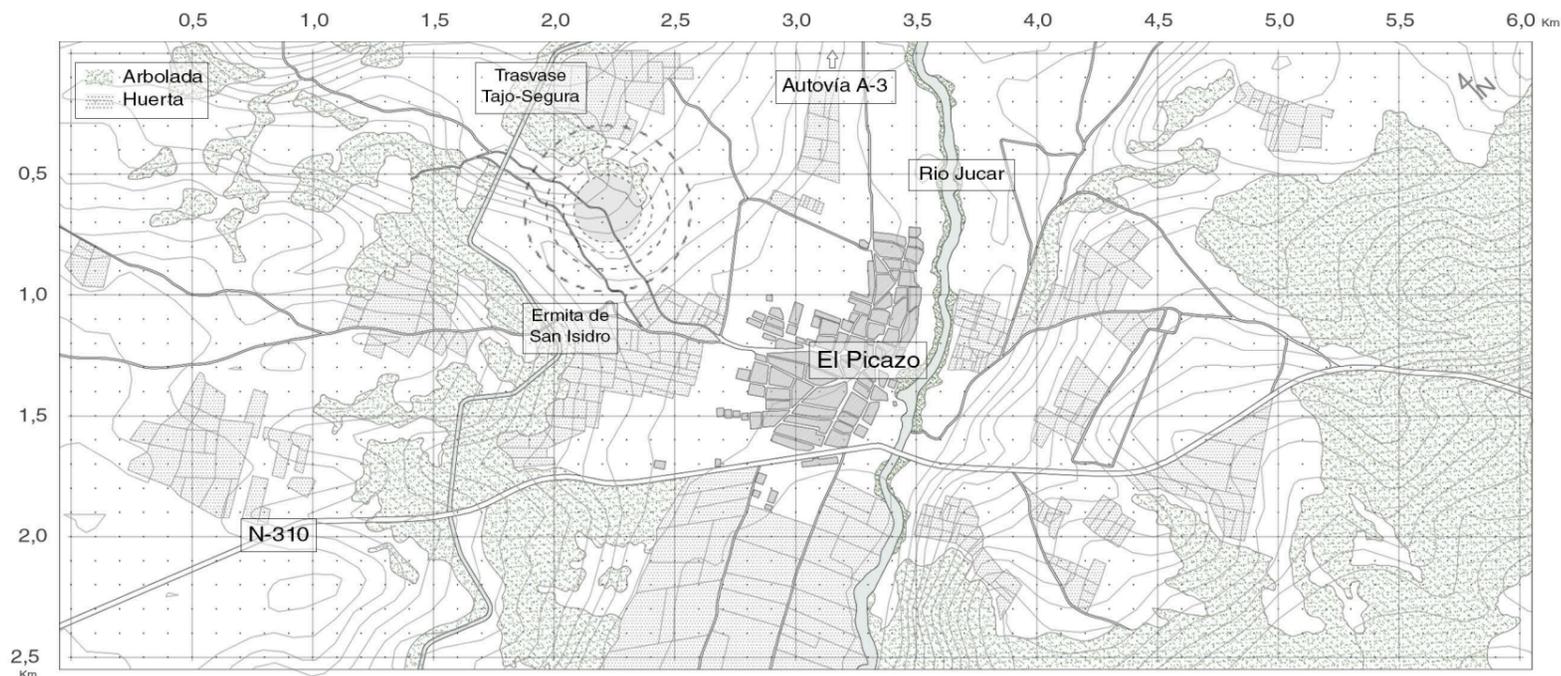


VE

VISUAL DESDE EMPLAZAMIENTO





BP

BOCETOS PREVIOS

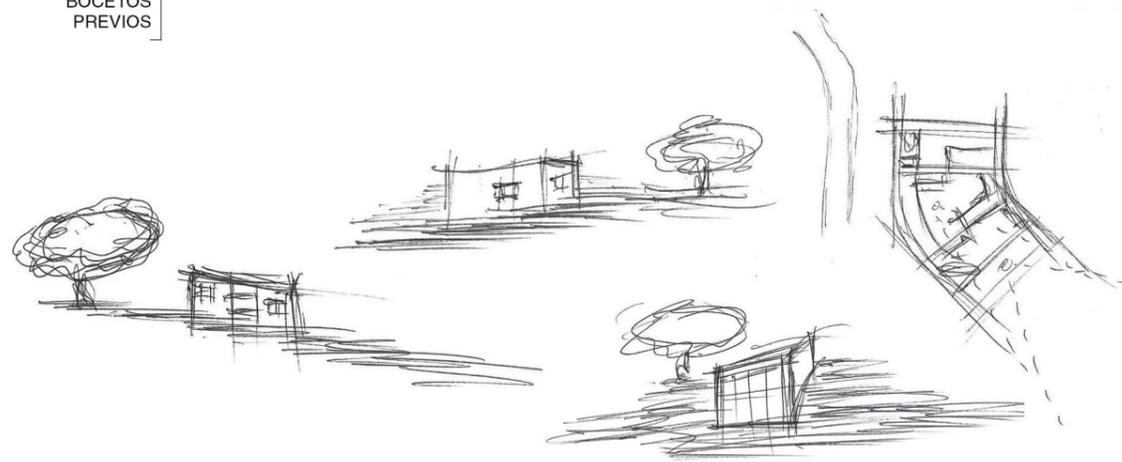


MI

MAQUETAS INICIALES

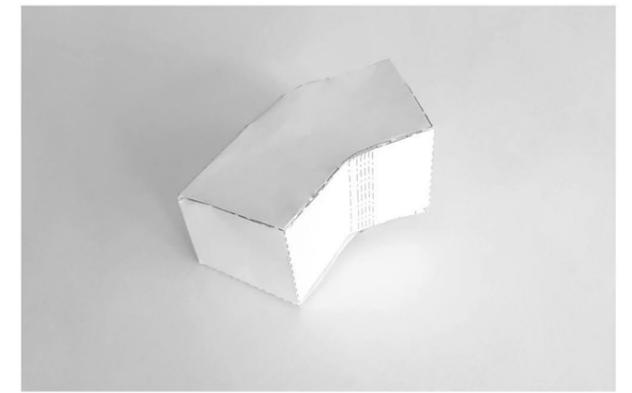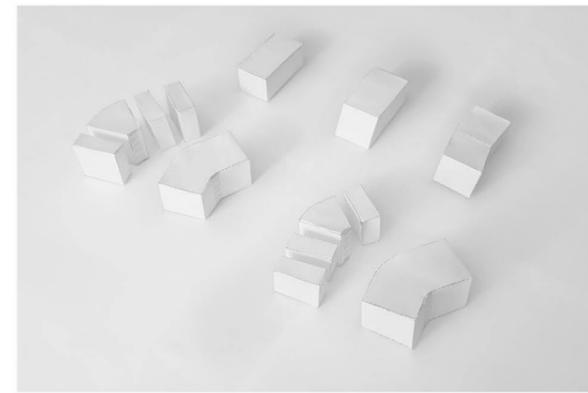

ESG


ESQUEMA SECUENCIAL GENERATIVO

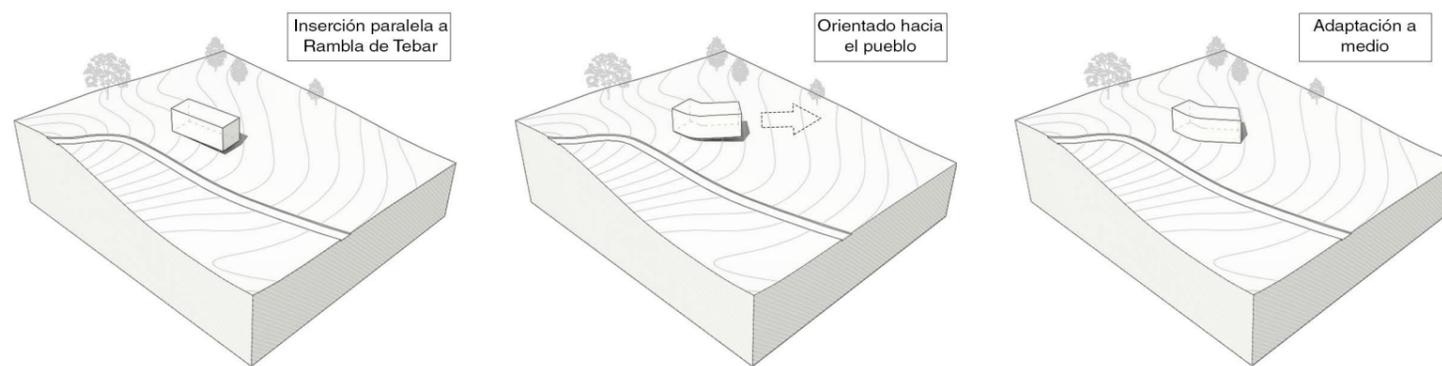

La definición de la propuesta volumétrica resultó de las premisas de lograr una visión sobre El Picazo, respetar la forma y el flujo de la colina en que se emplaza y obtener cierta privacidad respecto al camino que conecta el Cabannon con el pueblo.


CEI

CONFIGURACIÓN ESPACIOS INTERIORES

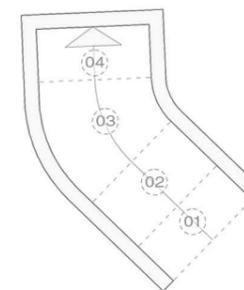

- 04_Descanso + Aseo
- 03_Trabajo + Cocinado
- 02_Descanso + Relaciones
- 01_Exterior

Privacidad ↑

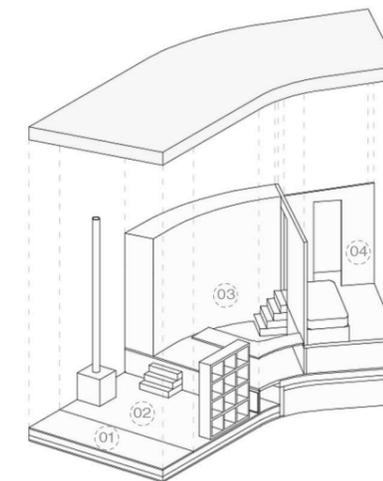

CARACTERISTICAS + REQUERIMIENTOS


- 01_Protección Soleamiento en verano / Ampliación Esp. 02 si se requiere.
- 02_Espacio calefactado / Espacio de relax / Espacio de almacenamiento.
- 03_Amplitud movimiento / Múltiples espacios de almacenaje.
- 04_Espacio de descanso con vistas / Espacios de almacenaje.

MC

MATERIALIDAD DEL CABANNON


Constructivamente se propone la materialización del Cabannon mediante un sistema tradicional de la arquitectura popular manchega y todavía presente en algunas construcciones del pueblo: el tapial. De esta forma el material será excavado en el propio lugar, siendo las tierras de la zona adecuadas para ello, son mezclados y compactados en un encofrado y luego puestos en capas para construir los muros.

Se busca así rescatar una tradición constructiva local empleando formas y lenguajes contemporáneos. Por otra parte, el empleo de la tierra como material permite regular la humedad ambiente interior teniendo un efecto positivo y sostenible en el uso de energía.

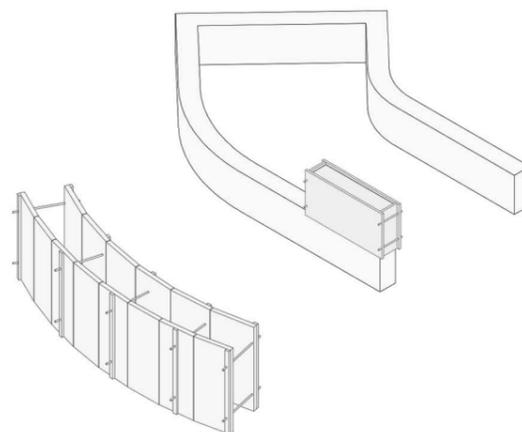



MF

MAQUETA FINAL

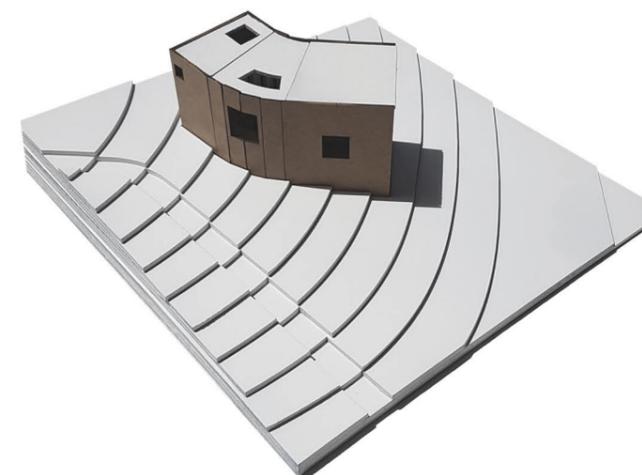



CUADRO DE SUPERFICIES

01_Porche:	3,85 m ²
02_Estar:	8,12 m ²
03_Estudio-Cocina:	9,26 m ²
04+05_Habitación + Aseo:	7,06 m ²
TOTAL:	28,29 m²

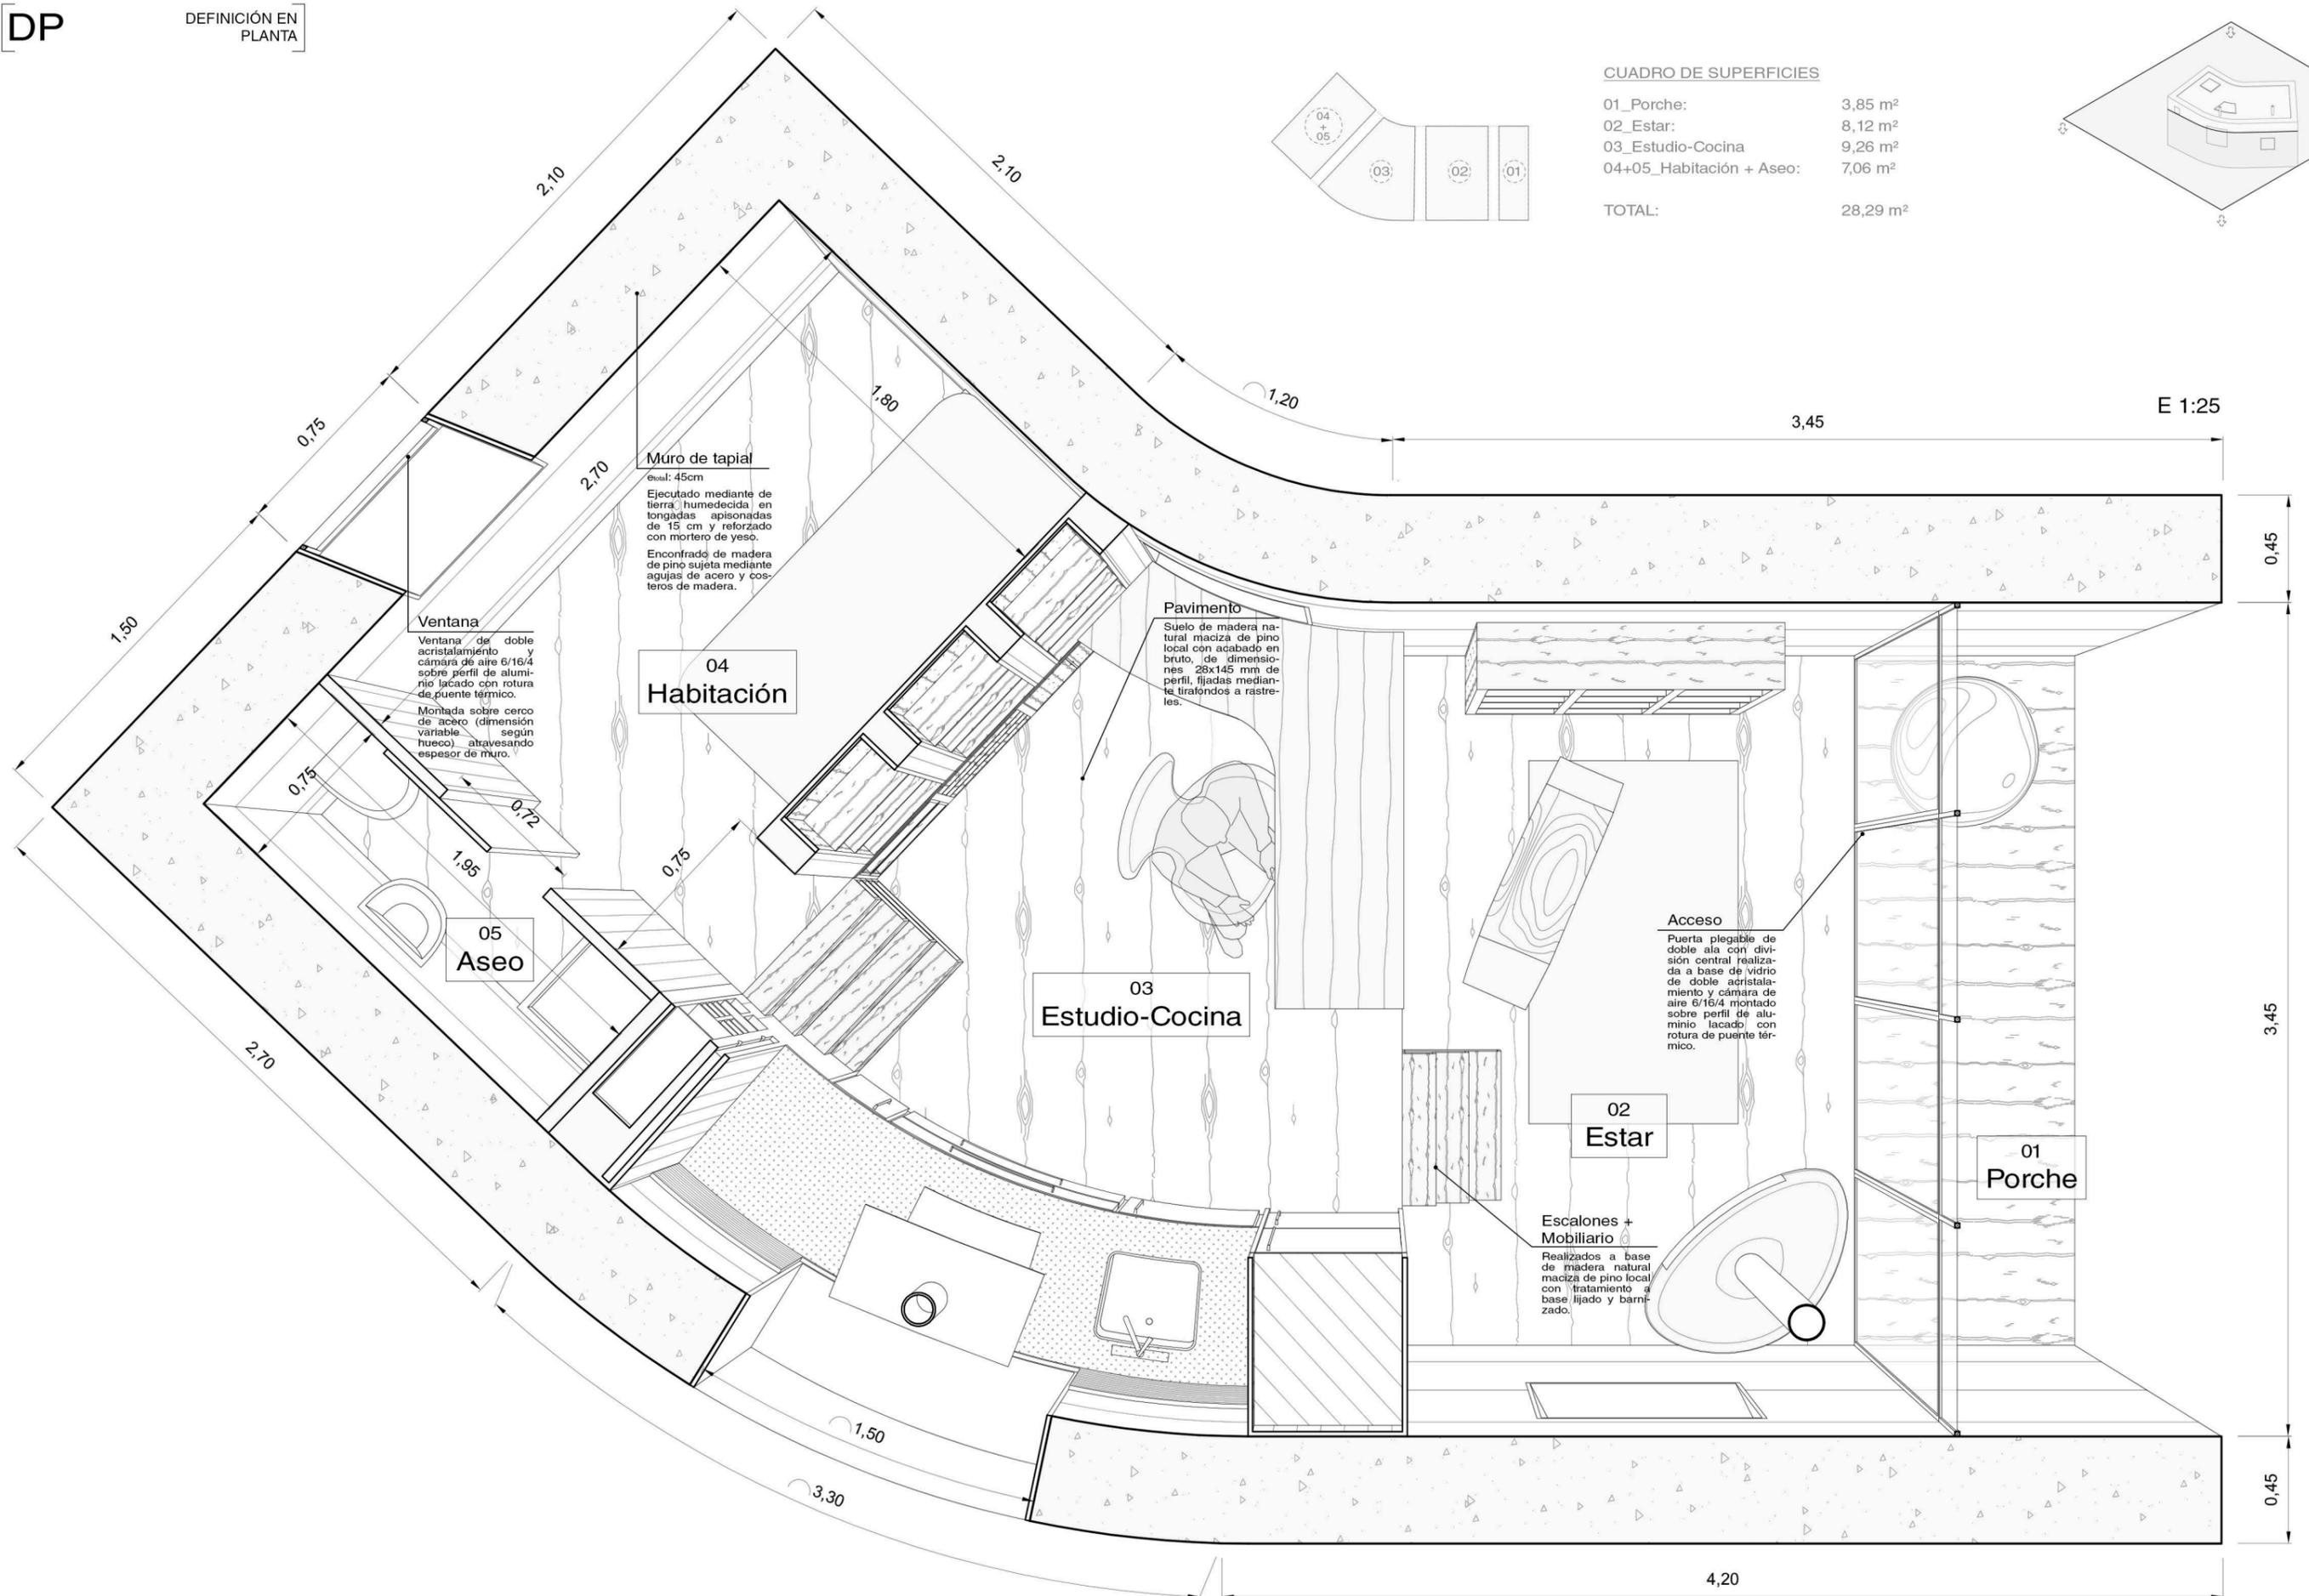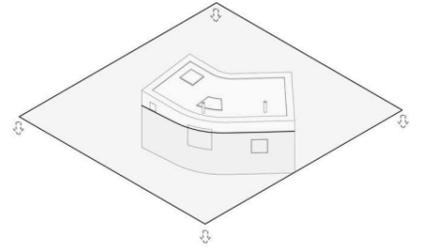

E 1:25

4,20

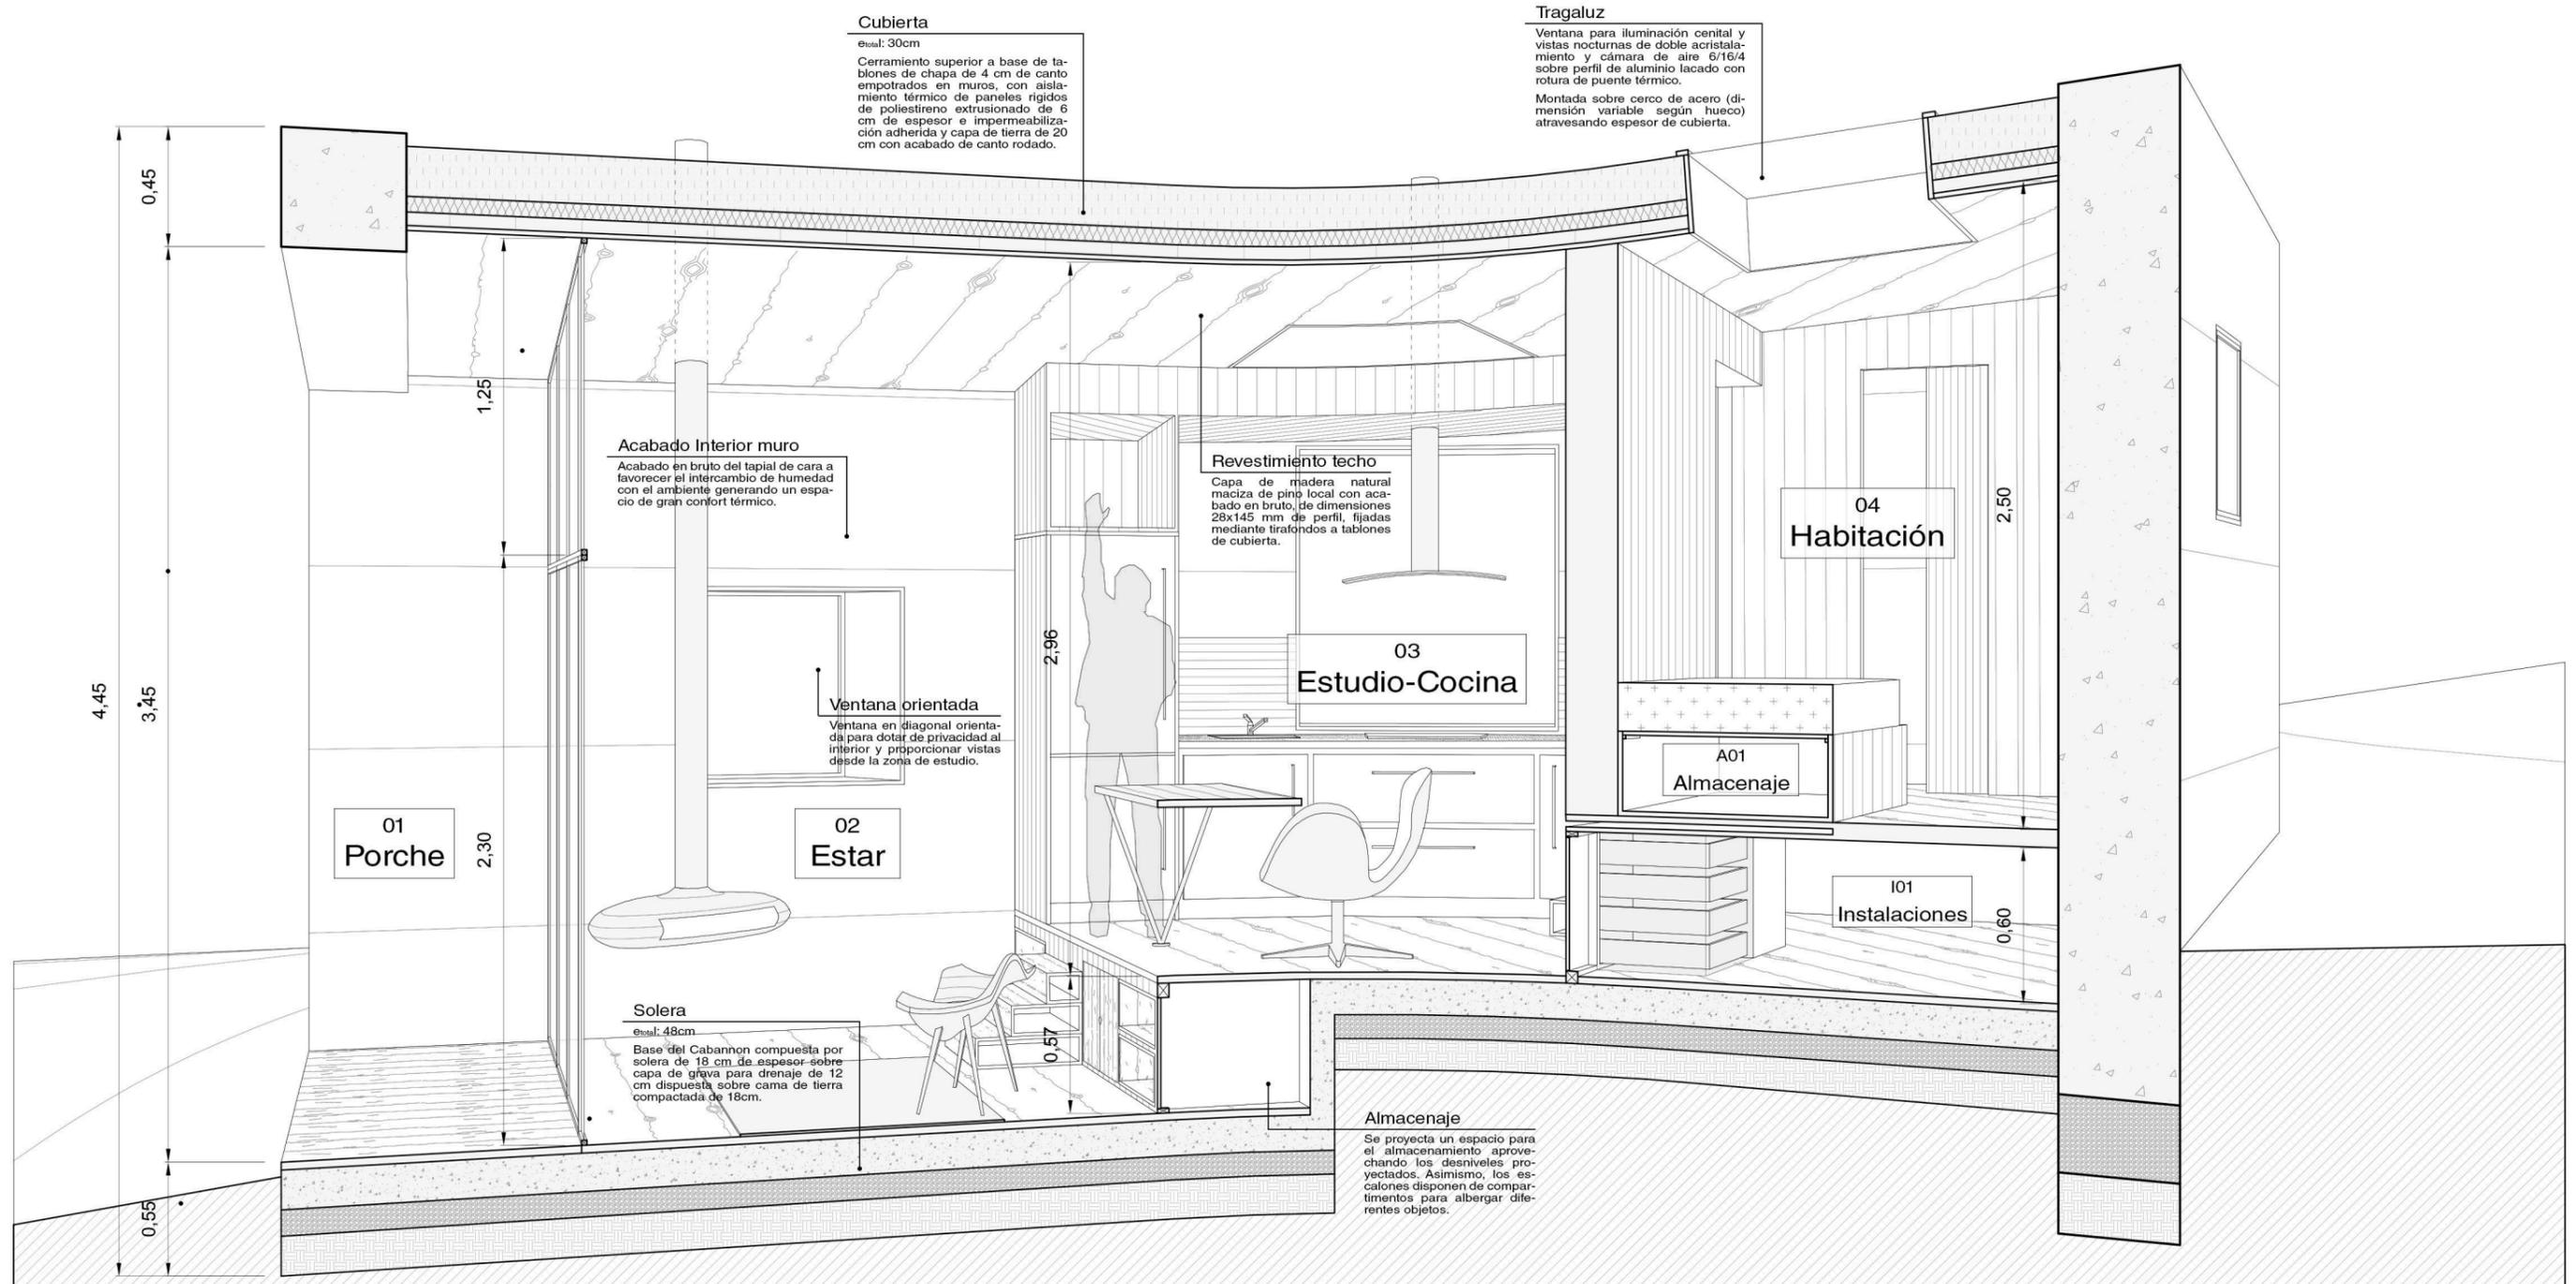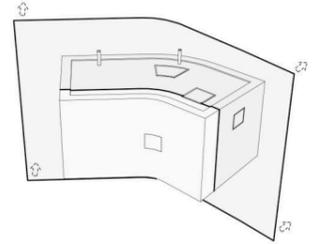

IE

INFOGRAFÍA
EXTERIOR



II

INFOGRAFÍA
INTERIOR

