



a. Hoffassade  
alzado patio manzana a-a'

b. Straßenfassade  
alzado calle b-b'


s. Längsschnitt  
sección longitudinal s-s'

fundación caja de arquitectos / becas arquia modalidad concurso  
**azar y necesidad** e. 1:100 **FQ**




\* acceso a viviendas / paso patio interior manzana  
 vista exterior v1


memoria descriptiva  
 incluida en inscripción (segun bases)

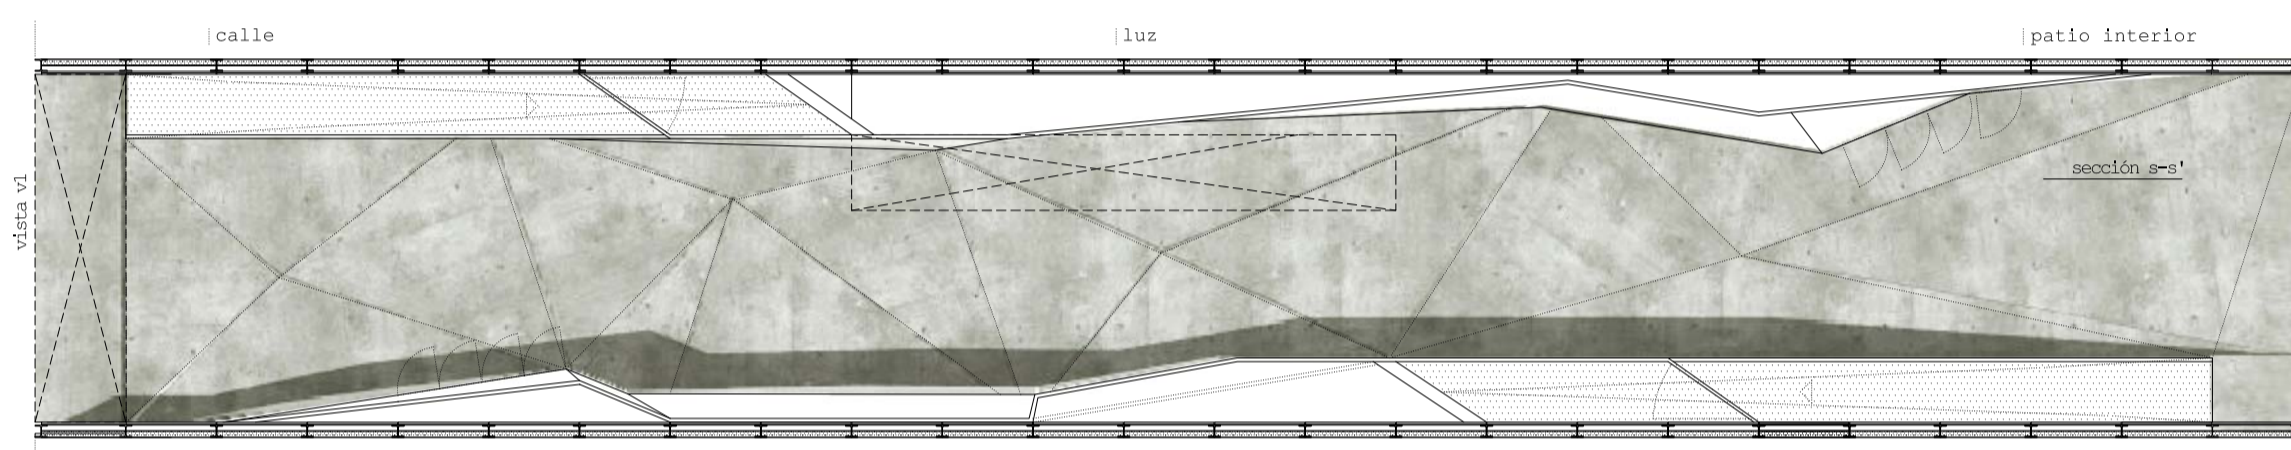


\* acceso viviendas / patio interior manzana  
 planta baja cota +0.00

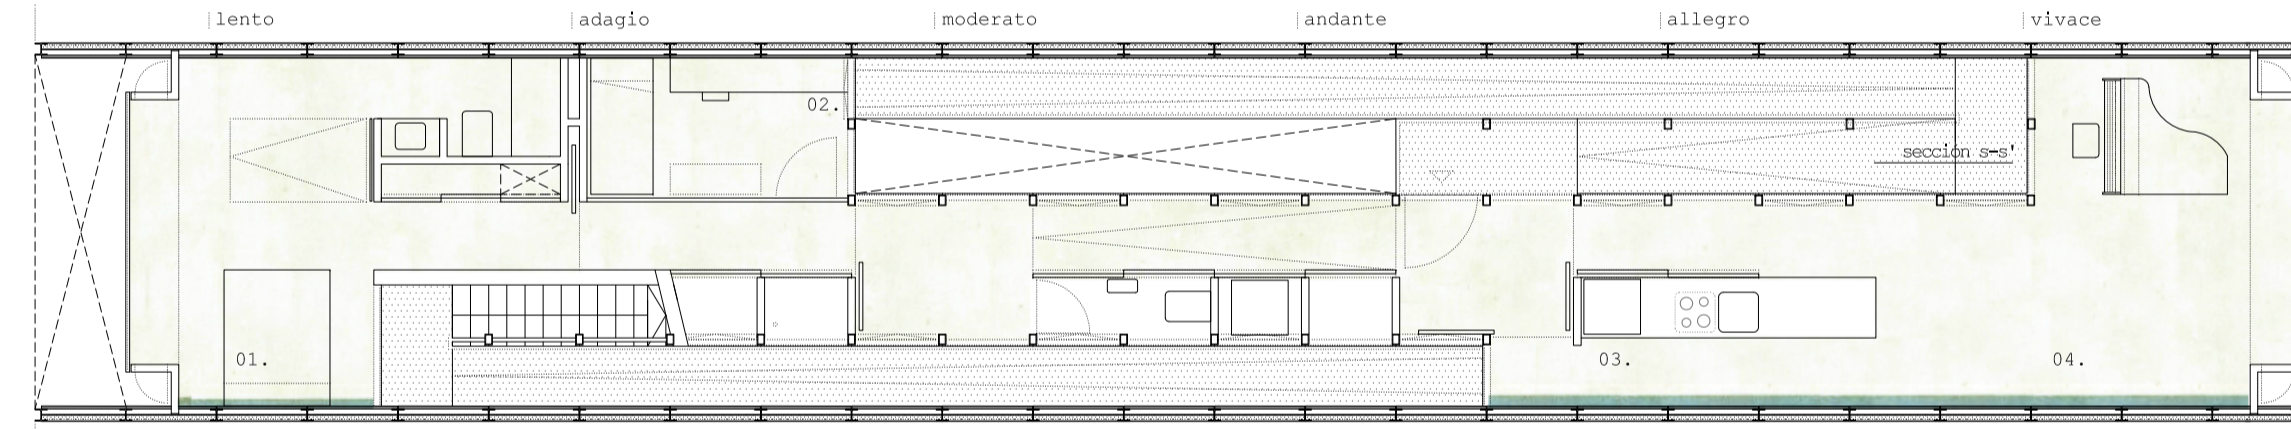

\* vivienda lineal / para una persona ciega 80 m<sup>2</sup>  
 planta primera (planta suspendida) cota +3.95

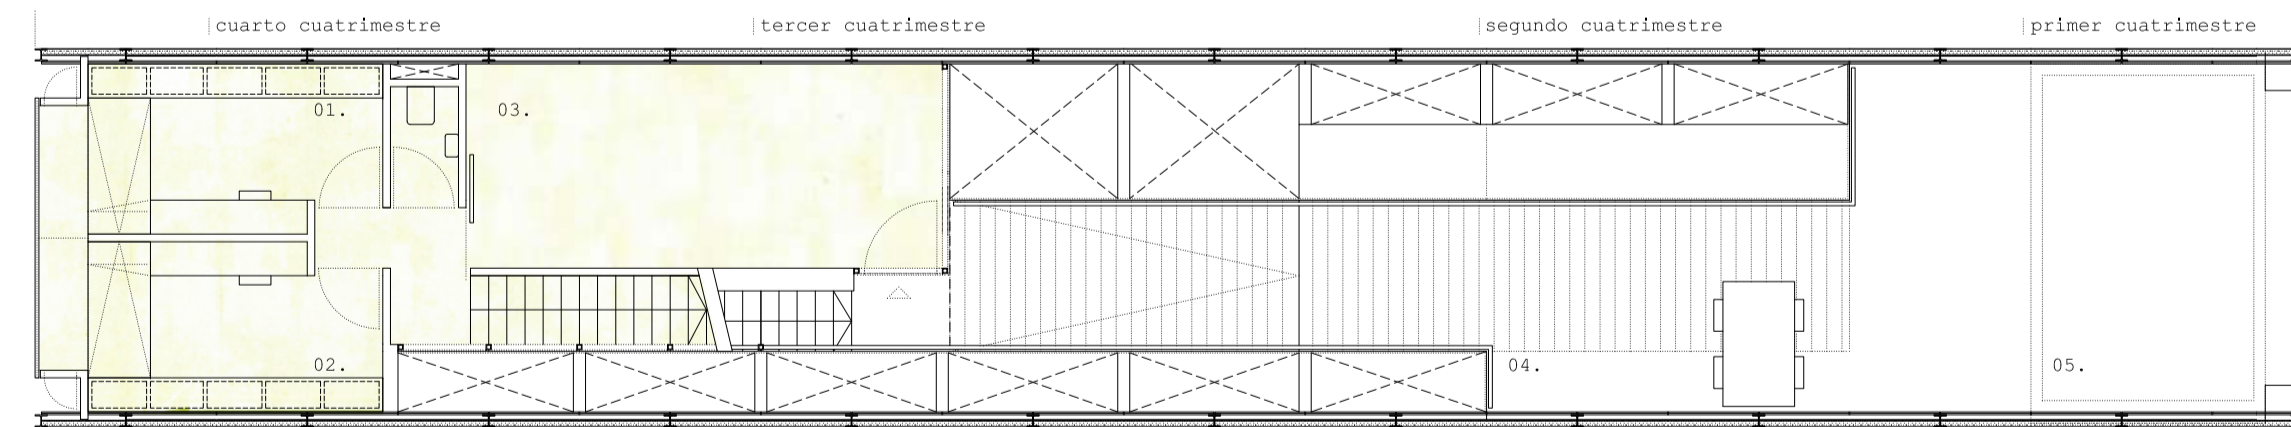

\* vivienda easy-clean / para cuatro estudiantes erasmus 1/2 50 m<sup>2</sup> + terraza  
 planta segunda cota +7.65

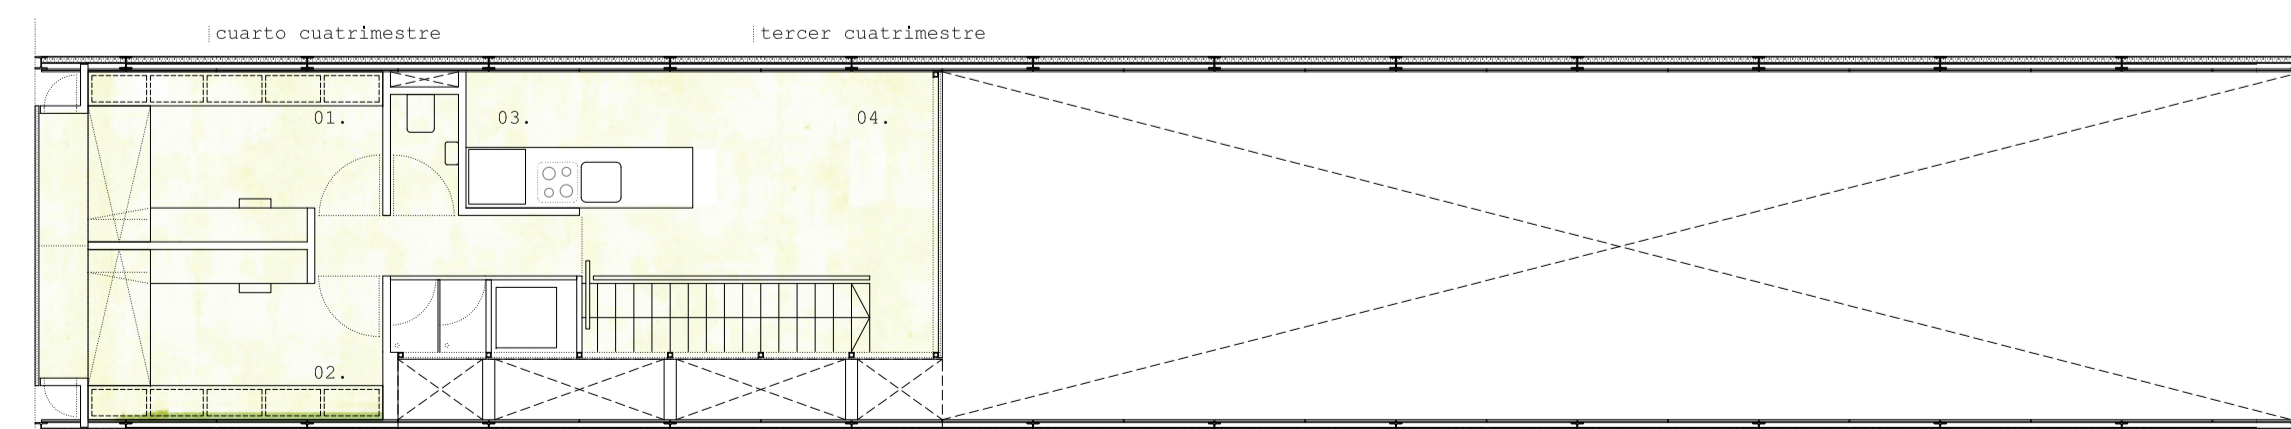

\* vivienda easy-clean / para cuatro estudiantes erasmus 2/2 52 m<sup>2</sup>  
 planta tercera cota +11.35