




SECCIÓN TRANSVERSAL AA'

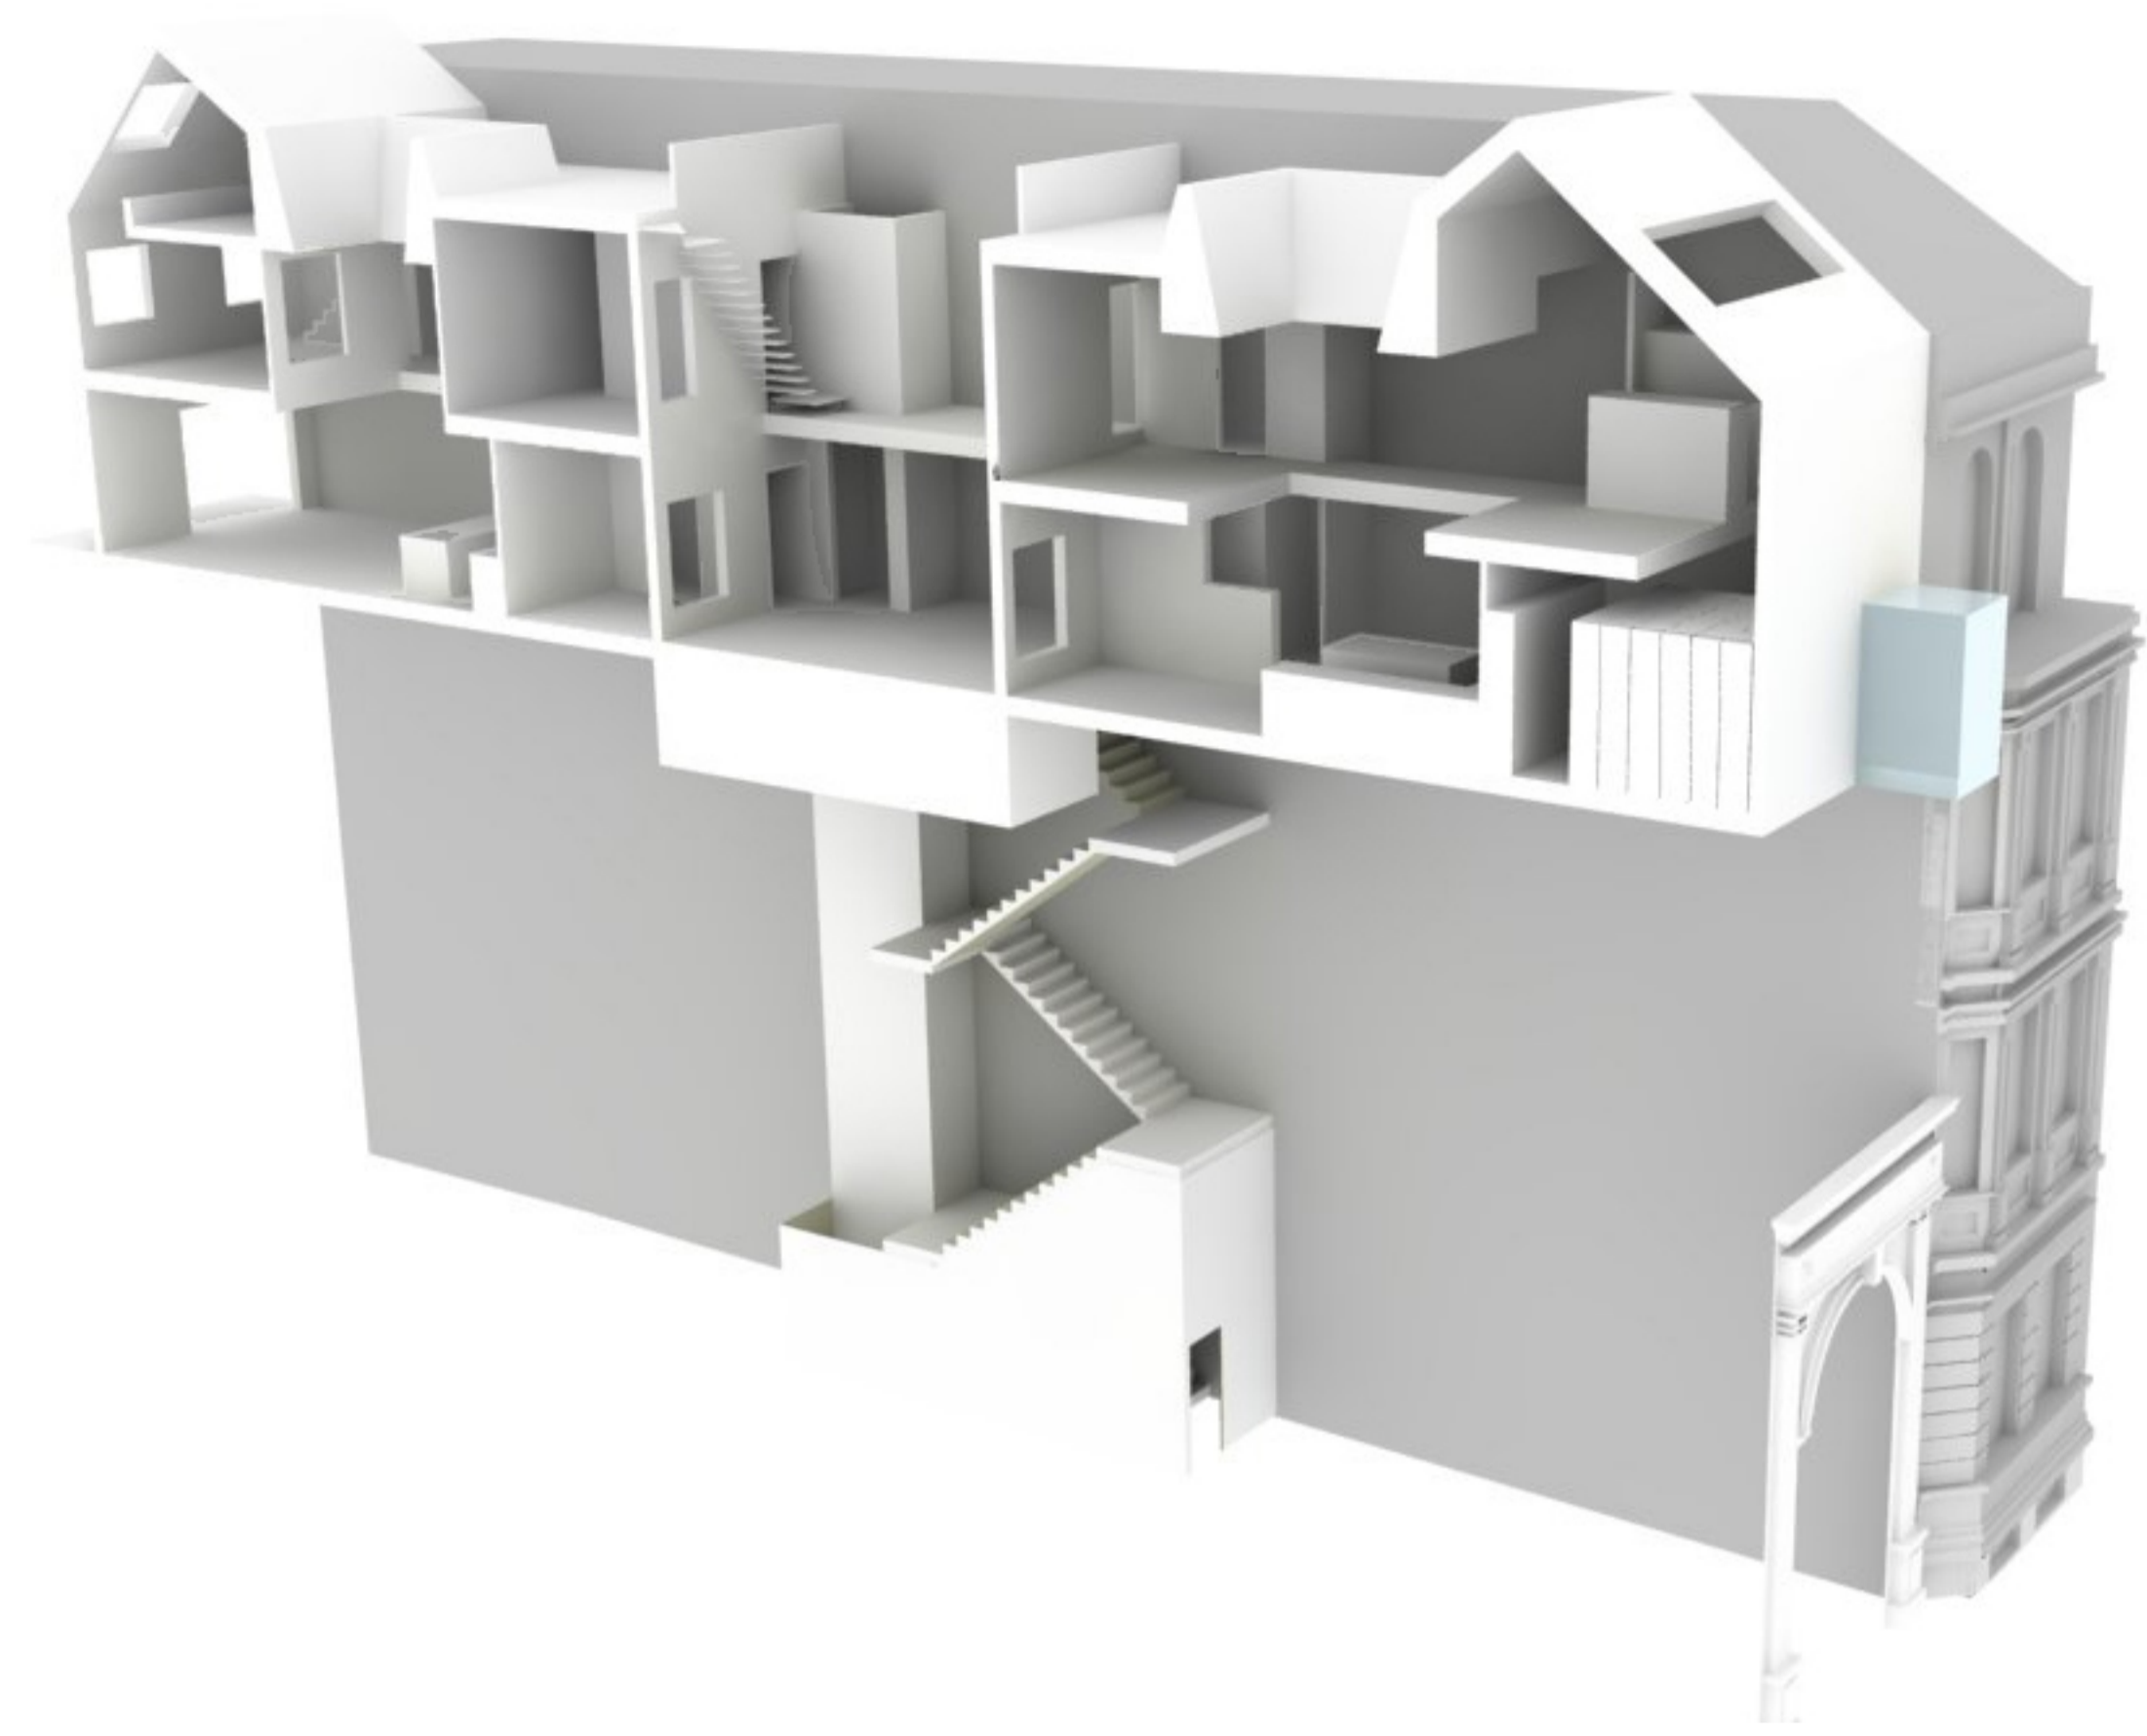


PLANTA CUBIERTA

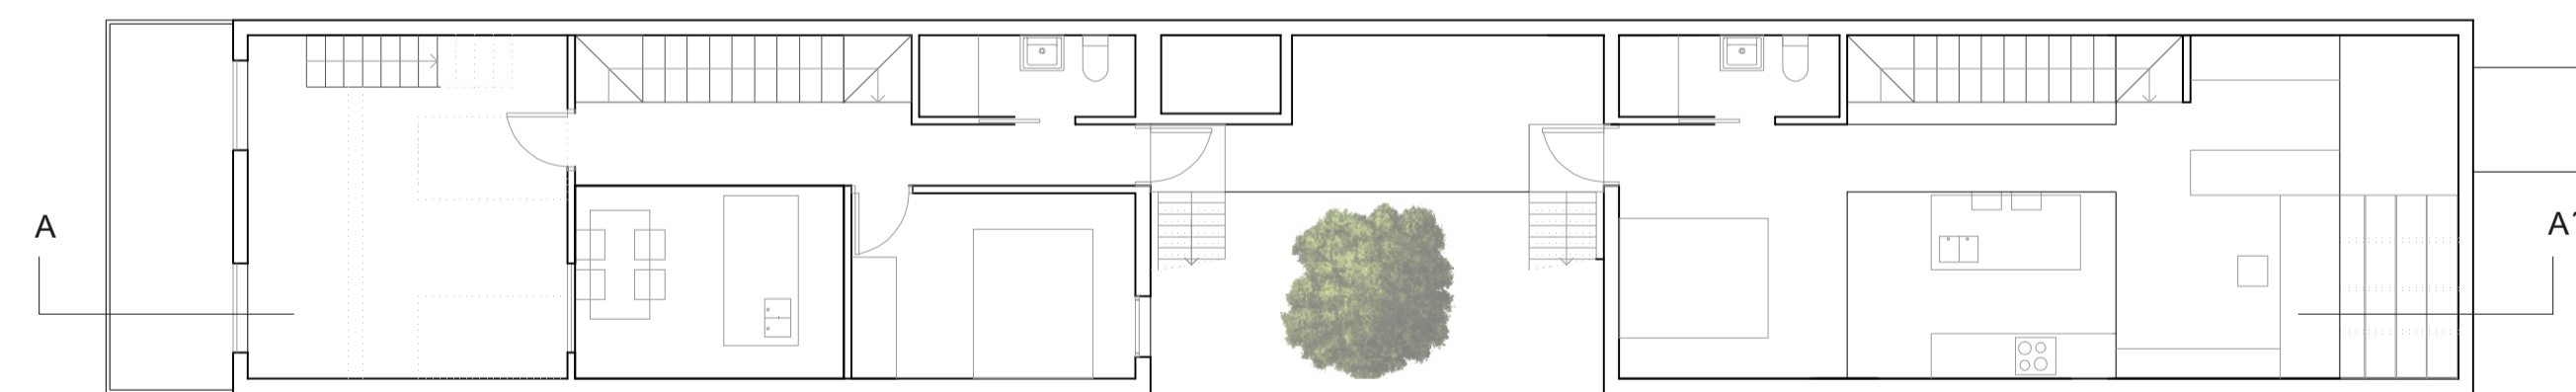

PLANTA SEGUNDA

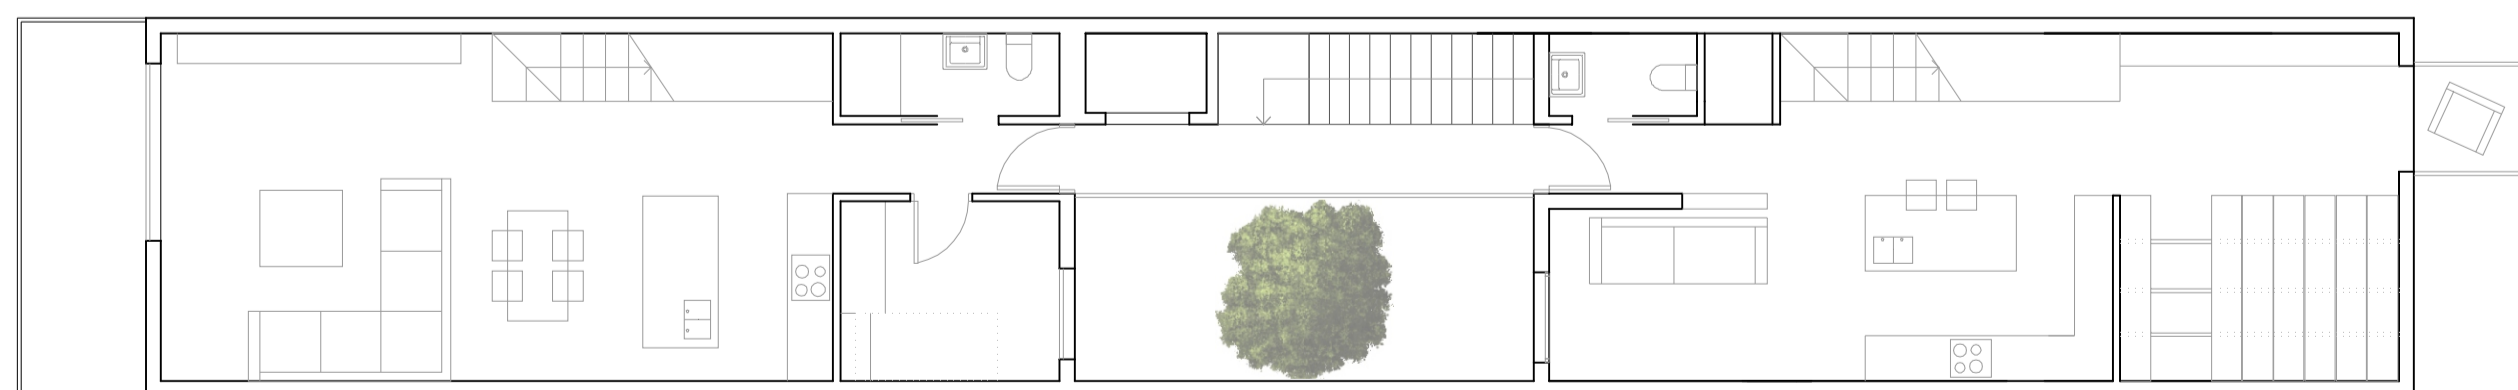

PLANTA PRIMERA

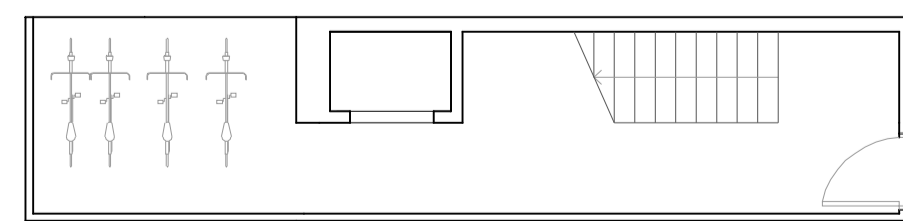

ACCESO

