


PROPUESTA: SE PRETENDI PLANTEAR UN SISTEMA DE COMPARTIMENTACIÓN POR NIVELES (ENTENDIENDO NIVEL COMO ESPACIO DELIMITADO FISCAMENTE), DONDE NO EXISTE JERARQUÍA DIRECCIONAL. EL DESARROLLO HORIZONTAL Y EL VERTICAL SON EQUIVALENTES. SE HACE CORRESPONDER A CADA NIVEL UNA FUNCIÓN DEL PROGRAMA REQUERIDO POR LOS USUARIOS. CON ESTE SISTEMA SE BUSCA ADemás DE RESOLVER LAS VIVIENDAS PROPORCIONAR UNA FACHADA-CUBIERTA AL PASO PEATONAL, DONDE LAS PERFORACIONES EN LOS MUROS SE AJUSTAN A LAS NECESIDADES DE LOS ESPACIOS INTERIORES Y ARROJAN LUZ AL ESPACIO PÚBLICO INFERIOR.

VIVIENDA 2
NOVELISTA SOLTERO CON UNA GRAN BIBLIOTECA
MUY AFICIONADO A COCINAR

ESTANCA 1 - DESCANSO / ESTANCA 2 - ESTAR - BIBLIOTECA / ESTANCA 3 - COCINA

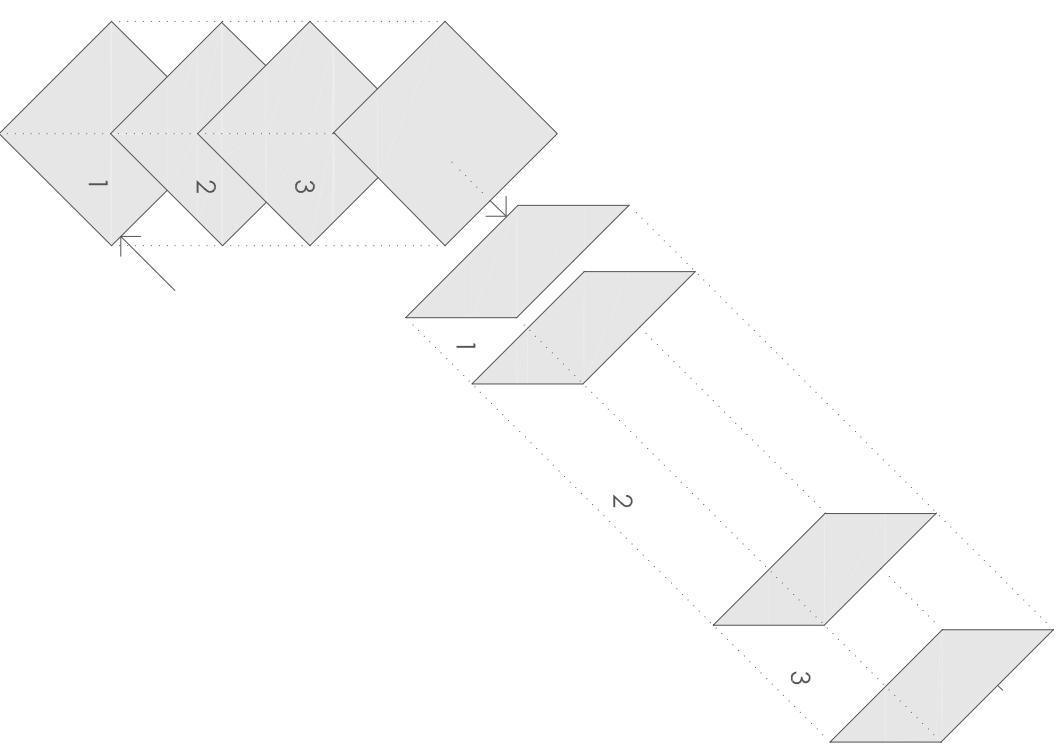

VIVIENDA 1
EXPERTO INFORMÁTICO QUE TRABAJA EN CASA,
CON UN ESPACIO DE GIMNASIO PROPIO

ESTANCA 3 - GIMNASIO

ESTANCA 2 - ESPACIO DE TRABAJO

ESTANCA 1 - ESTAR

DESPLEGABLE.
NIVELES EN SECCIÓN HORIZONTAL Y VERTICAL. HUECOS EN FACHADA Y CUBIERTA


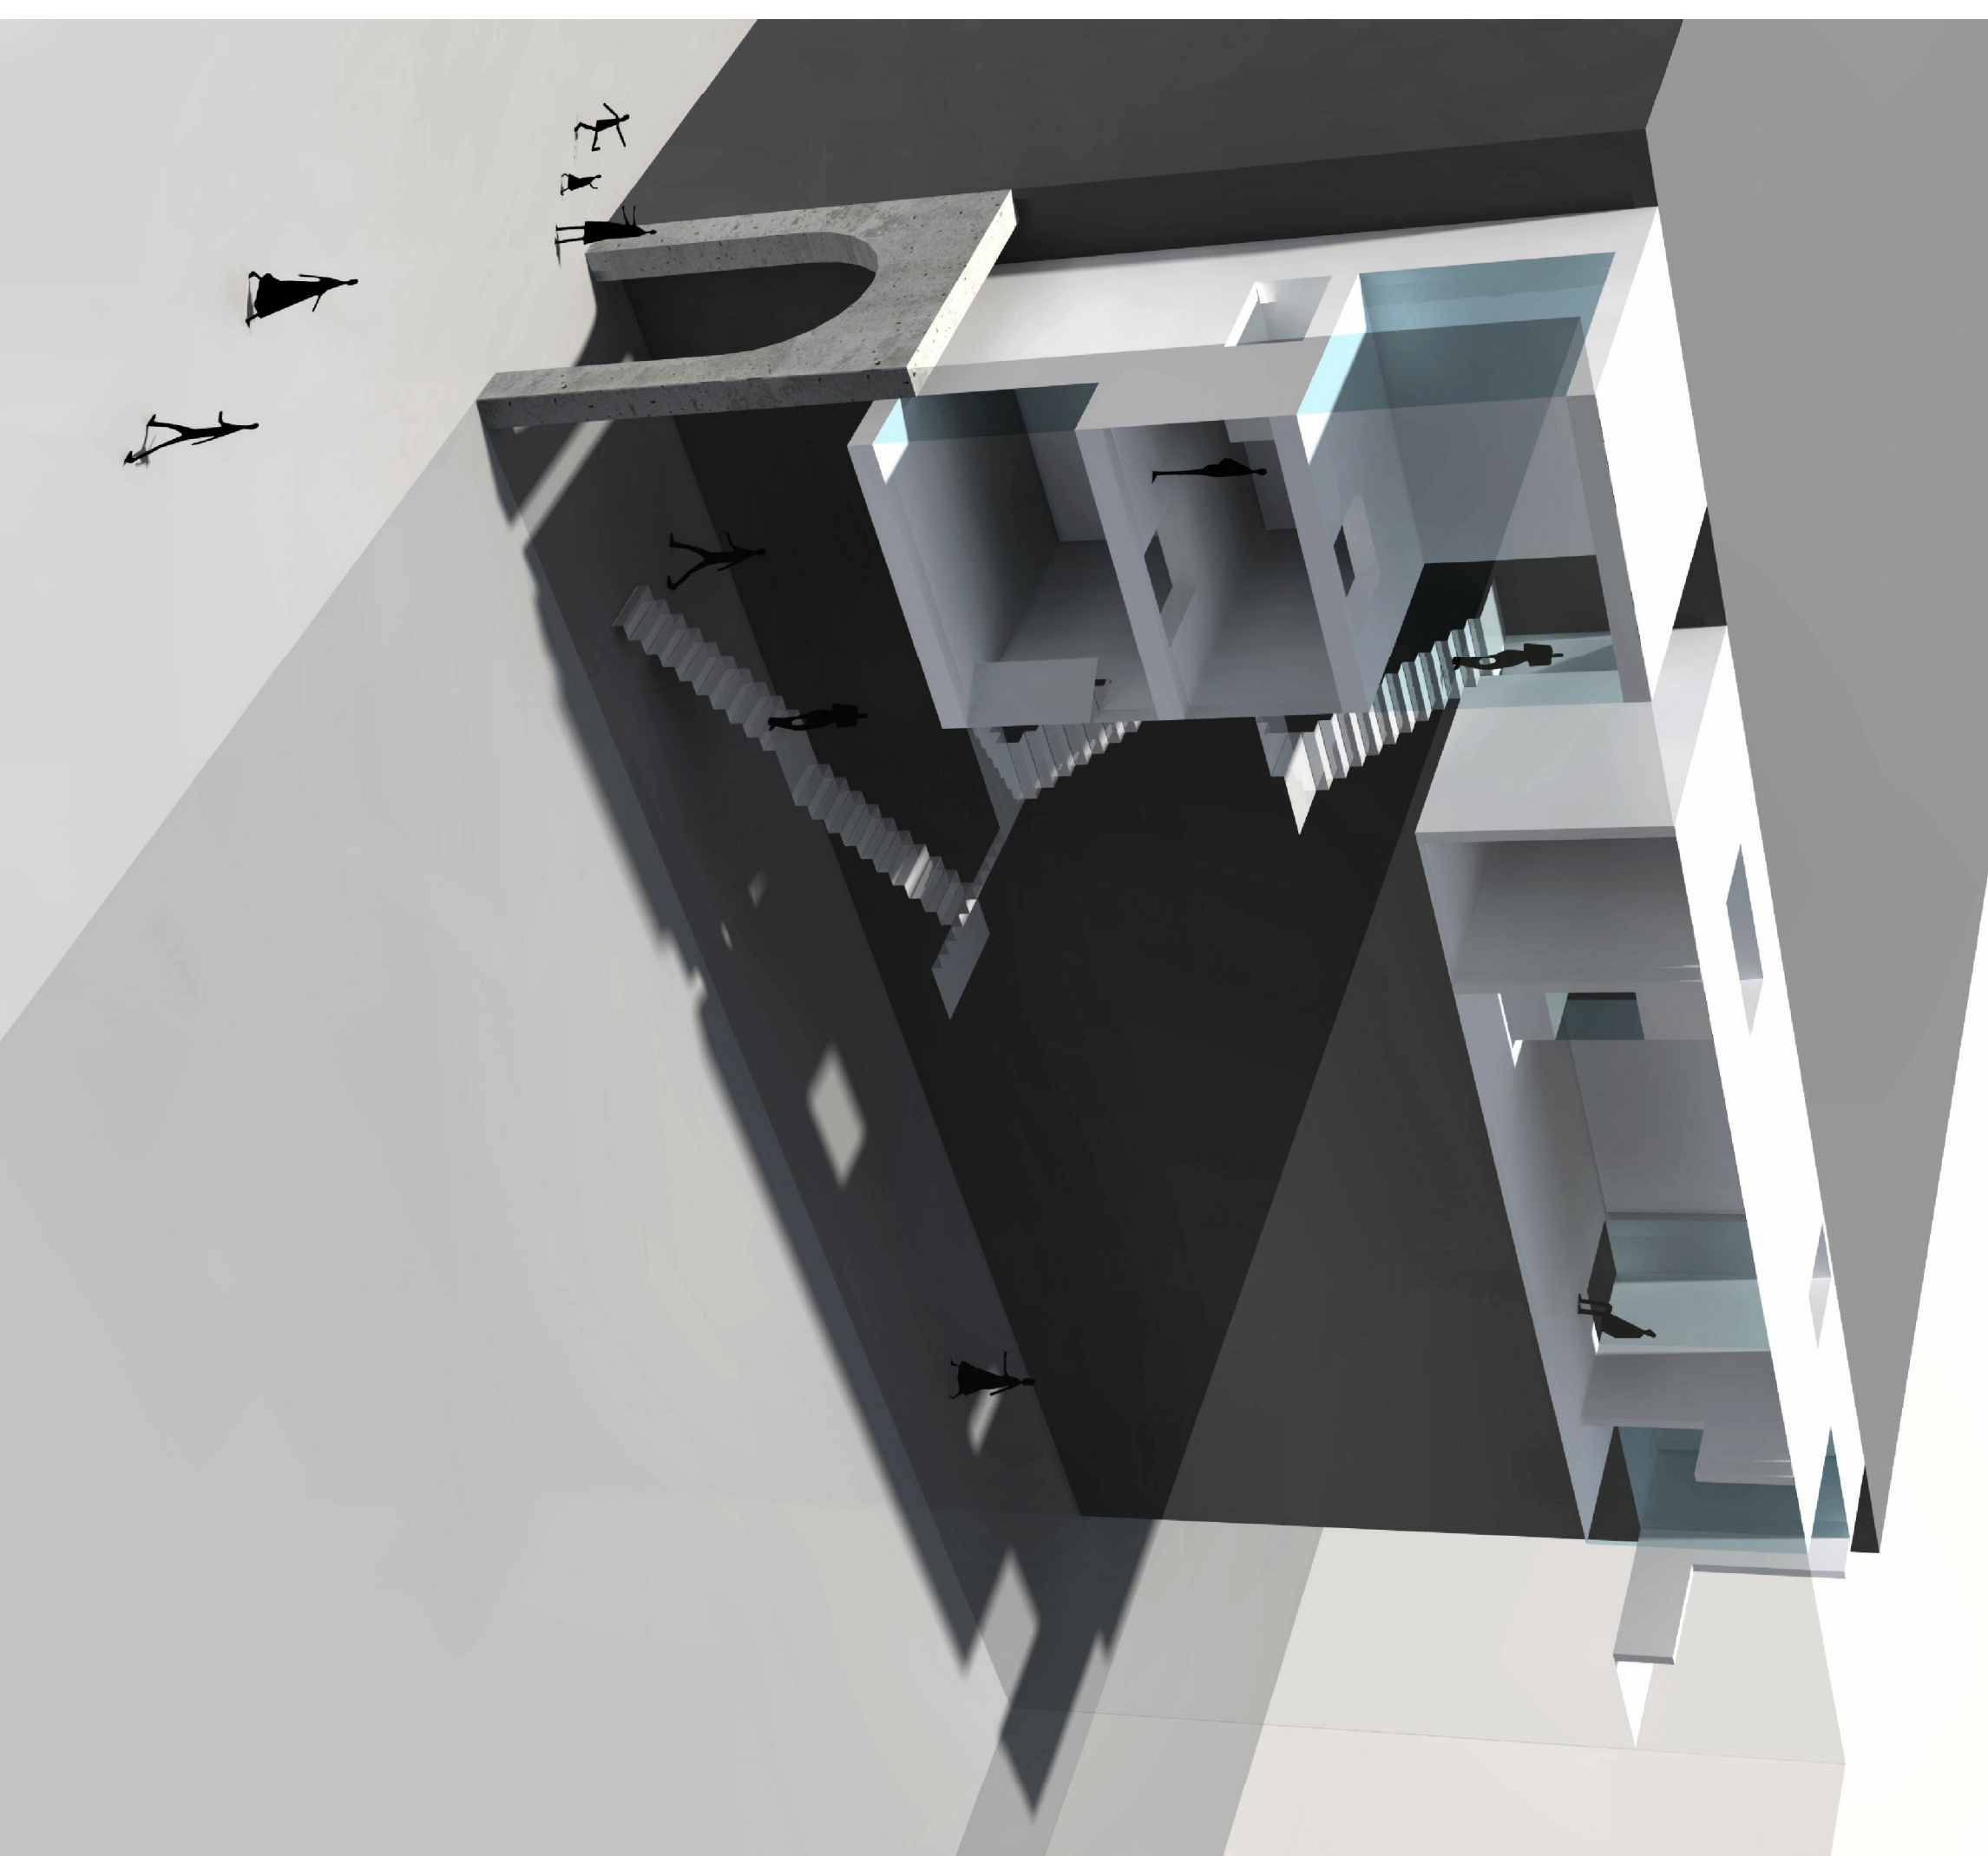


IMAGEN DE ORGANIZACIÓN EN COMPARTIMIENTOS POR FUNCIONES. VIVIENDA 1 EN DESARROLLO VERTICAL Y VIVIENDA 2 EN DESARROLLO HORIZONTAL

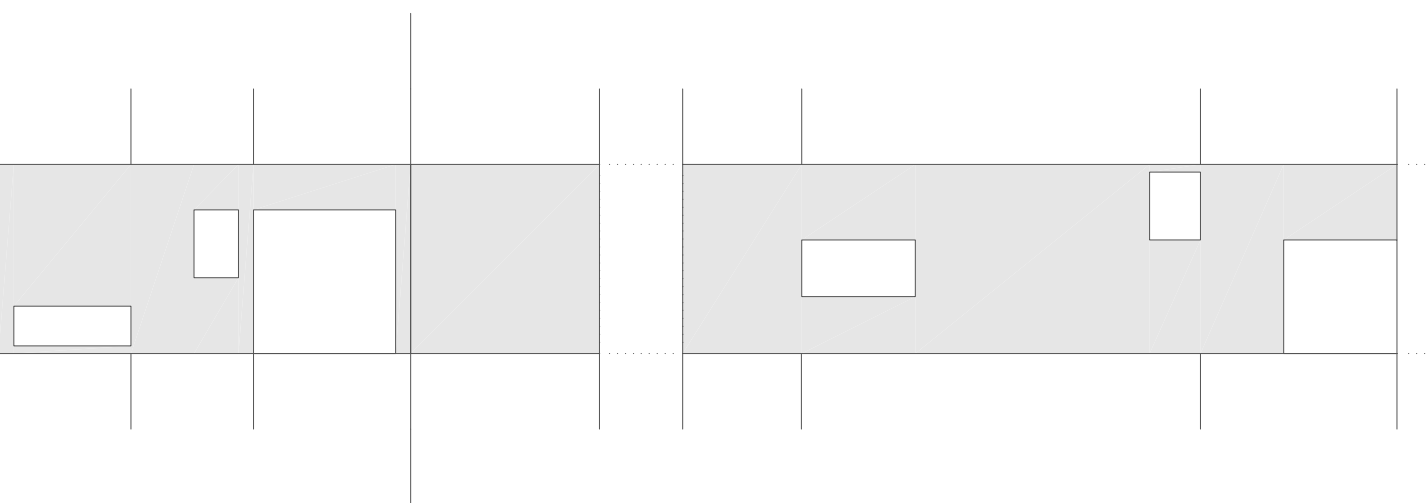