




Planta de Inserção Urbana | Escala 1.1000




Planta de Implantação | Escala 1.100

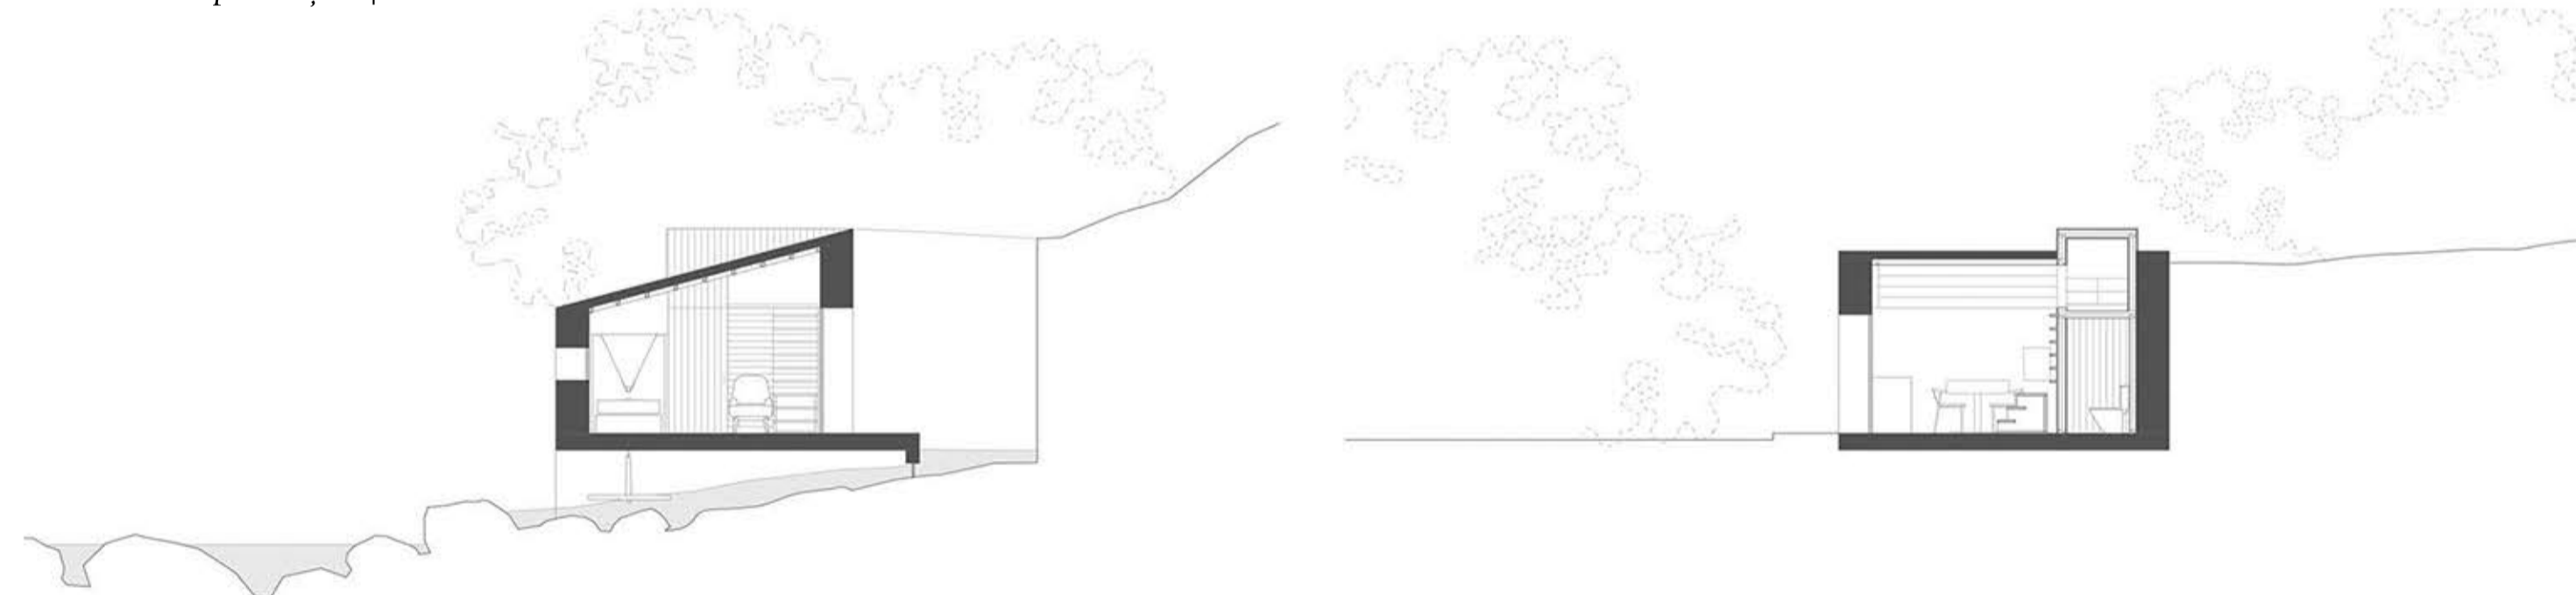

Corte Transversal | Escala 1.100

Corte Longitudinal | Escala 1.100

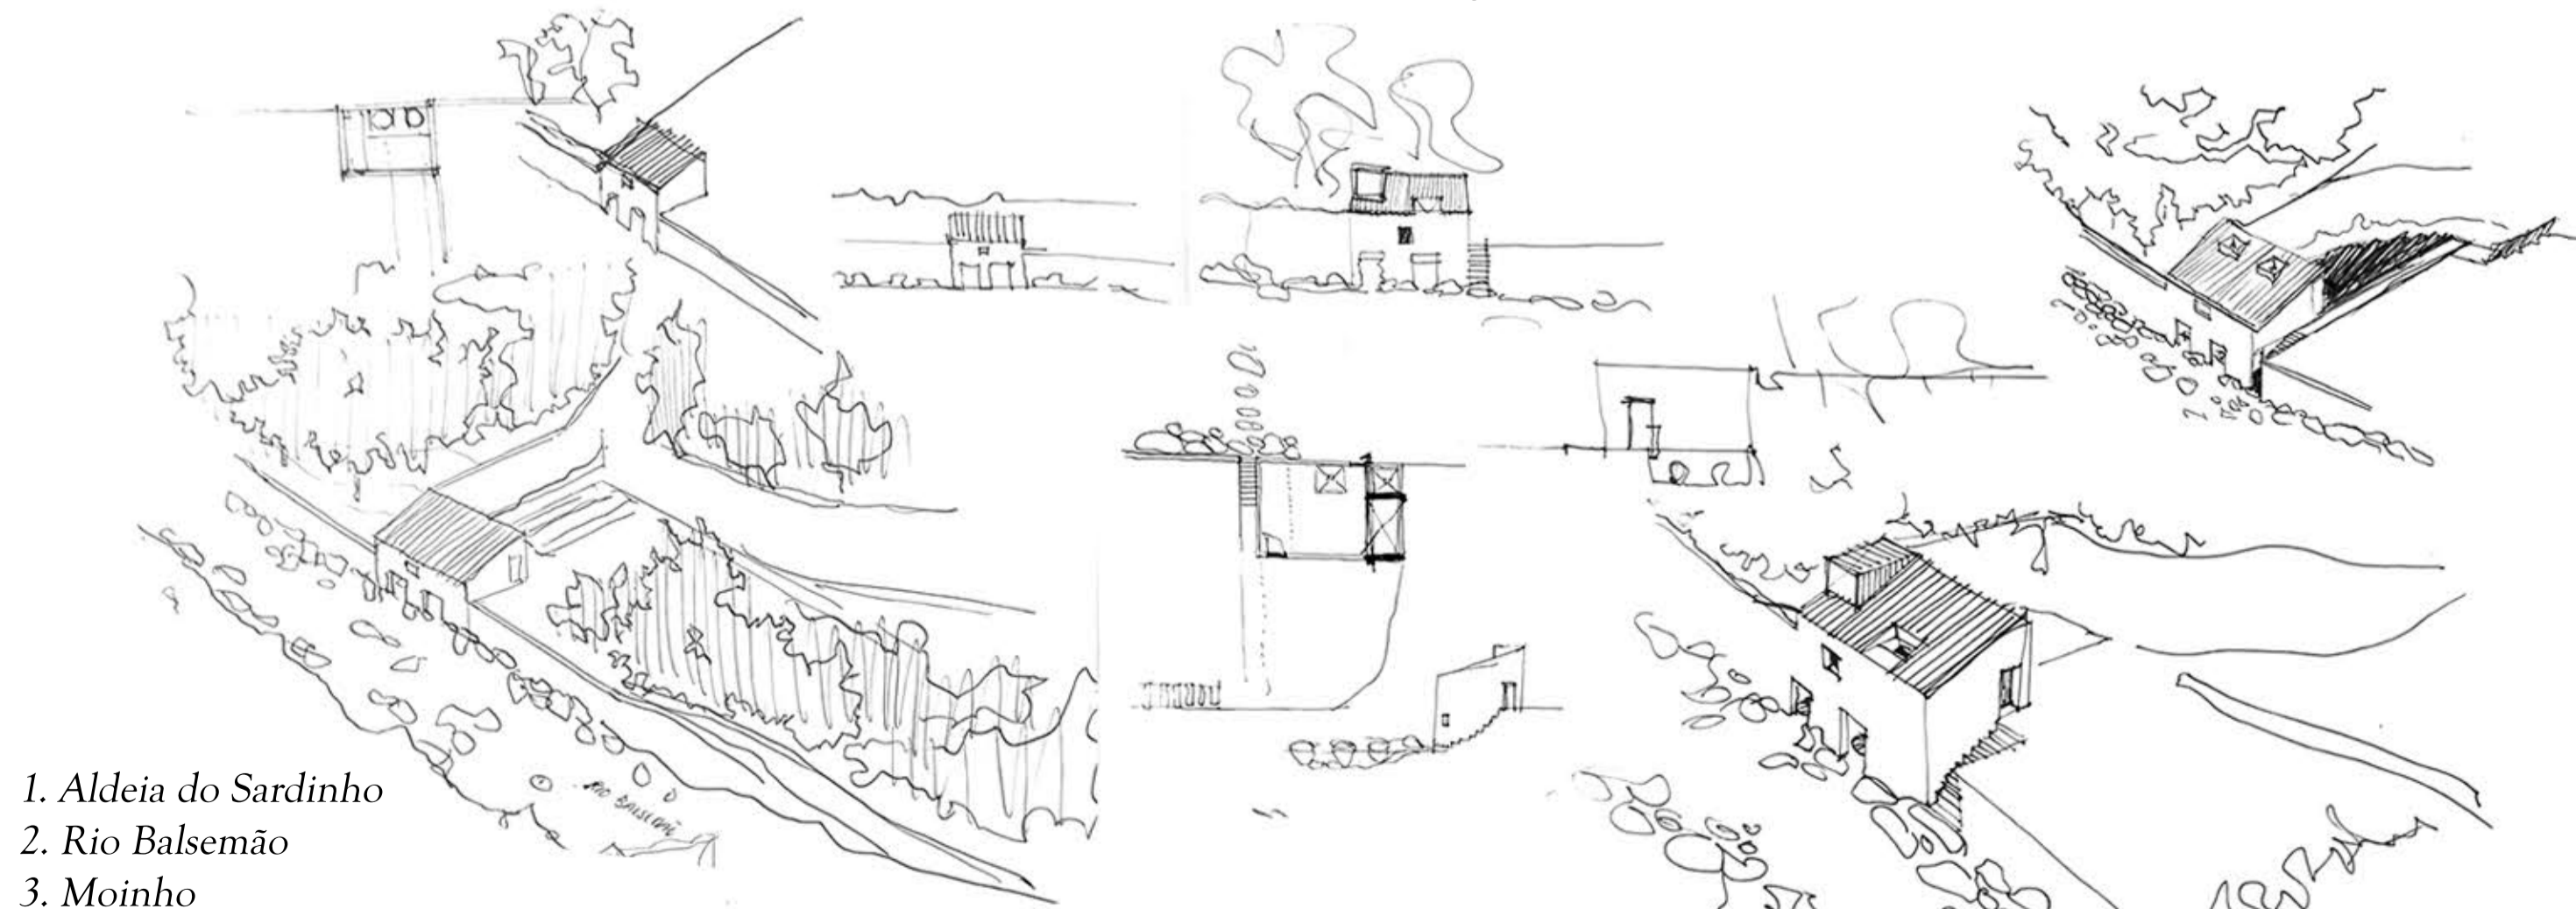

1. Aldeia do Sardinho
2. Rio Balsemão
3. Moinho

Casa d'Moleiro

No processo de idealizar "uma casa discreta", surgiu a oportunidade de refletir sobre um lugar que me é particularmente pessoal. Localizada no concelho de Magueira, Lamego e ladeada pelo rio Balsemão, encontra-se a pequena aldeia do Sardinho.

Um território que outrora foi fonte de rendimento da população, onde a agricultura e a pastorícia eram a base de sustento dos habitantes. Contudo, o abandono dos espaços rurais, resultou na despovoação e esquecimento deste território, tendo atualmente uma única habitação em uso.

Os moinhos de água, característicos da zona, são símbolos de património histórico e cultural, outrora marcantes na subsistência económica da aldeia.

O moinho em análise, que também constituiu em tempos a casa do moleiro, uma pequena construção que continha dois moinhos de rodízio, um mecanismo tradicional de moagem de trigo. Atualmente o moinho, encontra-se em grande estado de degradação, onde apenas prevaleceu a estrutura original de paredes de granito.

Numa tentativa de recuperar a memória deste lugar e devolver a sua vitalidade, a intervenção passa por reorganizar a espacialidade interior, pela reconstrução do moinho de rodízio e pela reutilização de peças de moagem tradicionais. Devido à reduzida iluminação natural do espaço interior, e havendo a necessidade de reconstruir a cobertura, propõe-se um pequeno volume de madeira que rompe a inclinação do telhado, proporcionando um pequeno vão com vista para a ribeira e onde será destinado o espaço de repouso do moleiro.

Fotomontagem da proposta

