

ROMA INTERROTTA

STIRLING



ADECUAR-CONCILIAR VARIOS PR'S

es REFLEXIONAR Y PLANIFIKAR

es un Proyecto en sí mismo

NOLLI

XXII EDICIÓN ARQUIA/BECAS  
VIVIR Y CONVIVIR. PENSAR LA CIUDAD:  
ALTERNATIVAS A LA MANZANA CERDÀ

...  
O NO  
2021

**COLLAGE**

TOMAR LO ANTERIOR  
PARA PODER  
PARTIR DE ELLO

EN LUGAR DE  
PROPONER LAS  
MISMAS RESPUESTAS  
COMO SI NO SE  
HUBIERAN DADO

RECICLAJE

HABITATGE I CIUTAT

CONCURSO INTERNACIONAL DE  
PROYECTOS → COAC

1989

¿NOS SIRVE?

¿POR QUÉ?

REFLEXIÓN YA HECHA

REFLEXIÓN  
YA  
HECHA


PREGUNTAS  
RESPUESTAS  
VALORES  
CONCLUSIONES  
DEBILIDADES  
ETC.

RECONJUGAR  
RECOMPONER

ADECUAR-CONCILIAR VARIOS PR'S

REFLEXIÓN + PLANIFICACIÓN


PROYECTO EN SÍ MISMO

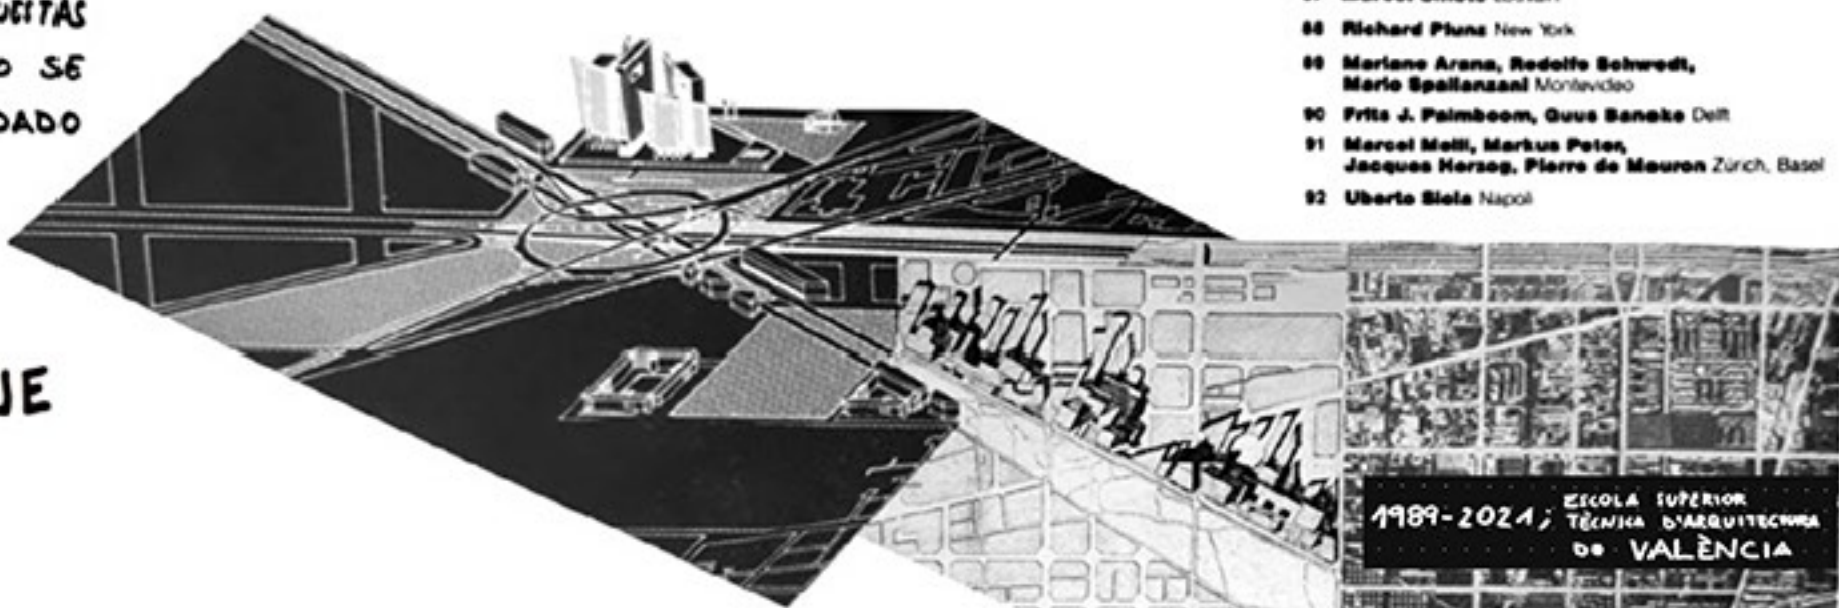

- 18 Resum de les bases  
Resumen de las bases  
Summary of the basis
- 24 Reproducció de l'acta del Jurat  
Reproducción del acta del Jurado  
Reproduction of the Jury's verdict
- 28 Kenneth Frampton  
Vittorio Gregotti  
Ignasi de Solà-Morales  
Lluís Vacchini  
José M. Aparicio  
Eduard Bru  
Joan Susqueda  
Manuel Dargallo  
Lluís Galí  
Josep Lluís Mateo
- 52 Jean-Pierre Prunias, Roberto Collevà Paris, Palermo
- 54 Antoine Béat, Ségolène Brunet Lille
- 56 Alberto Daniel, Claudia Liebermann Lausanne
- 60 Inaki Abalos, Juan Herreros Madrid
- 62 Alex Wall, Xavier de Goytis, William Jan Neutelings, Frank Roodbeen London, Rotterdam
- 66 Helmut Christen Wien
- 68 Ángel Centenera Baños Madrid
- 69 Equipo Español-Italiano Madrid, Napoli
- 70 Jaume Sanmartí, Lluís Alegre Barcelona
- 71 John Swagton Richmond
- 72 Ton Venhoeven Amsterdam
- 74 Juan Lorenzo, Luigi Samarani, Francesco Santacasa Barcelona
- 75 Martín Domínguez, José Luis Soler Madrid
- 76 Luc Deleuz & Top Office Antwerpen
- 77 Stavo Project Liberec Praha
- 78 Jorge Liácer, Josep Liebet, Josep Julià, Carles Alberich Barcelona
- 79 Bernd Albers Zürich
- 80 Max Bosshard, Christoph Luchsinger Luzern
- 82 Axel Fickert, Kaschka Knaphlewitz Zürich
- 83 Christoph Mathys, Mireille Blatter Zürich
- 84 Ralf Lenz, Andreas Wolf Berlin
- 85 Hubertus Duwenese, Thomas Dietzsch Berlin
- 86 Hans Kolhoff Berlin
- 87 Marcel Smets Louvain
- 88 Richard Plunz New York
- 89 Marlène Arena, Redolfo Schwedi, Mario Spallanzani Montevideo
- 90 Fritz J. Palmboom, Guus Saneke Delft
- 91 Marcel Moll, Markus Peter, Jacques Herzog, Pierre de Meuron Zurich, Basel
- 92 Uberto Biola Napoli



**Alberto Daniel, Claudia Liebermann**  
Lausanne (Switzerland) 📍

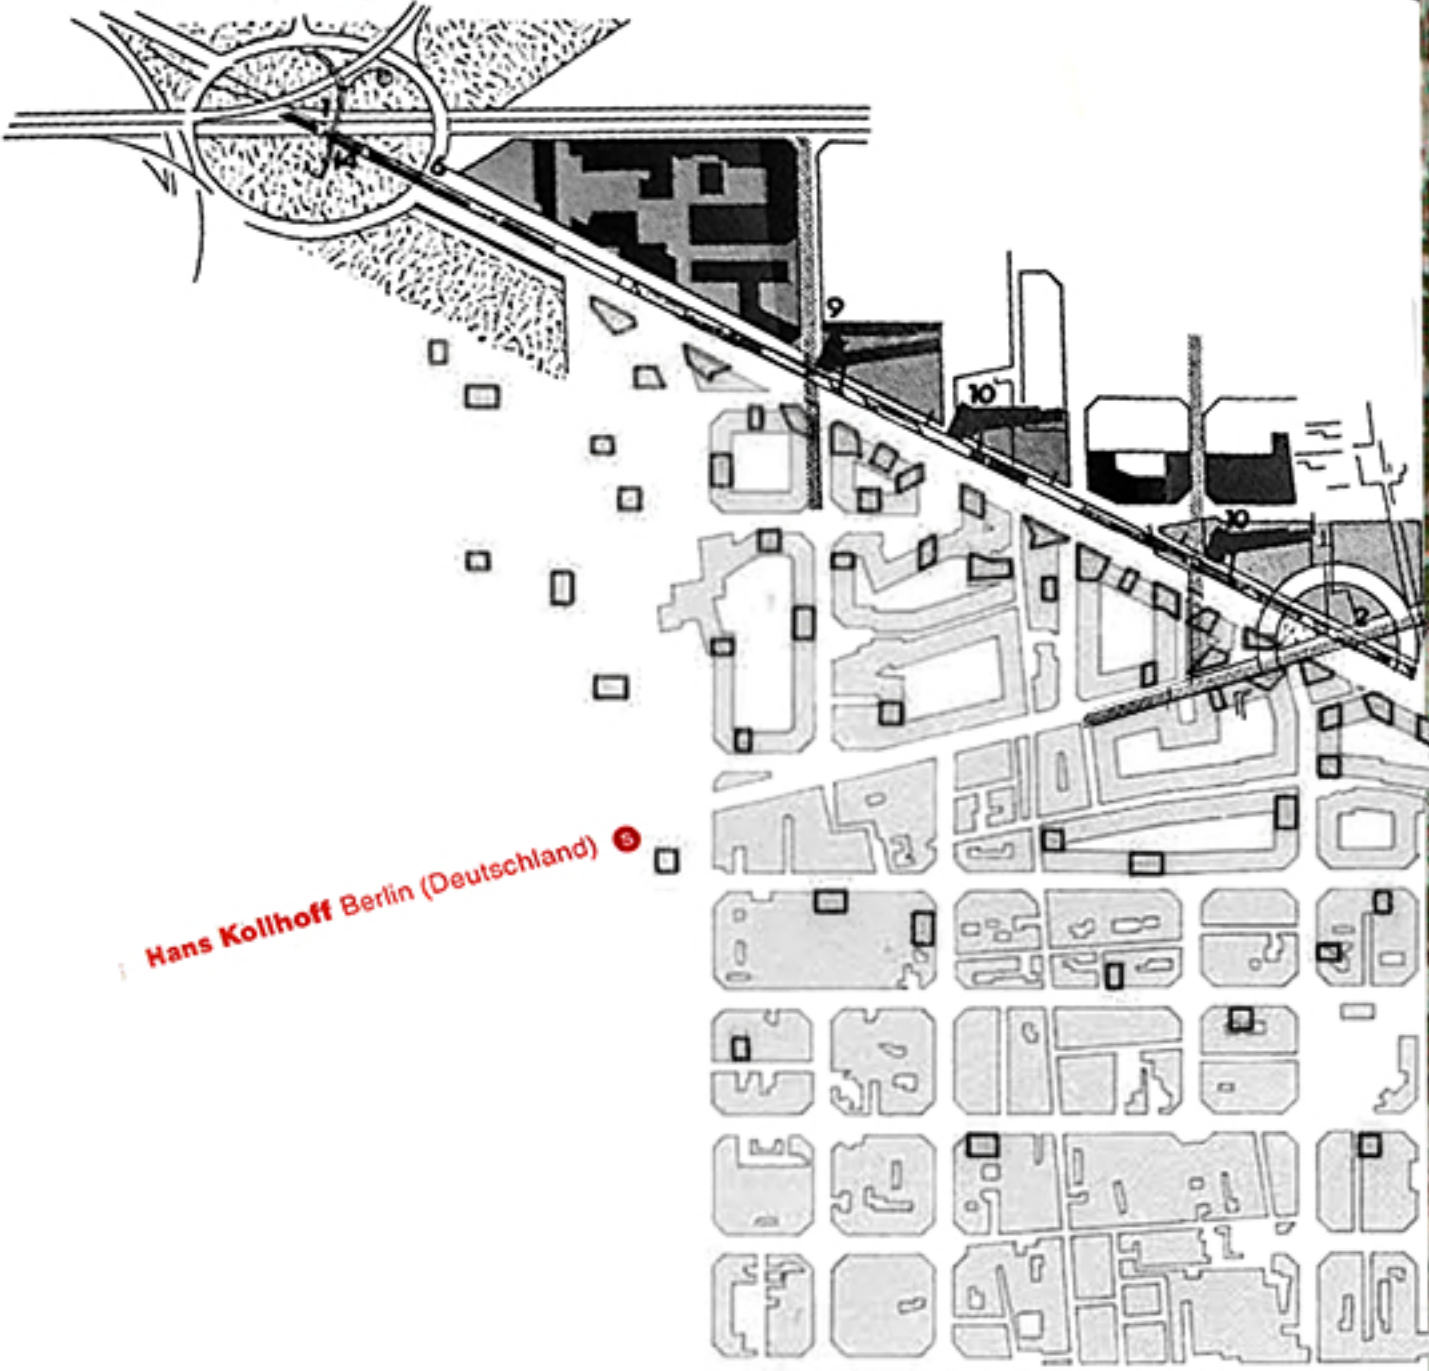

**Hans Kollhoff** Berlin (Deutschland) 📍




**Ton Venhoeven** Amsterdam (Nederland) 📍



**Juan Lorenzo, Luigi Semerani, Francesc Santacana**  
Barcelona (Espanya) 📍



**Antoine Béal, Ségolène Brunet** Lille-Villeneuve d'Ascq (France) 📍

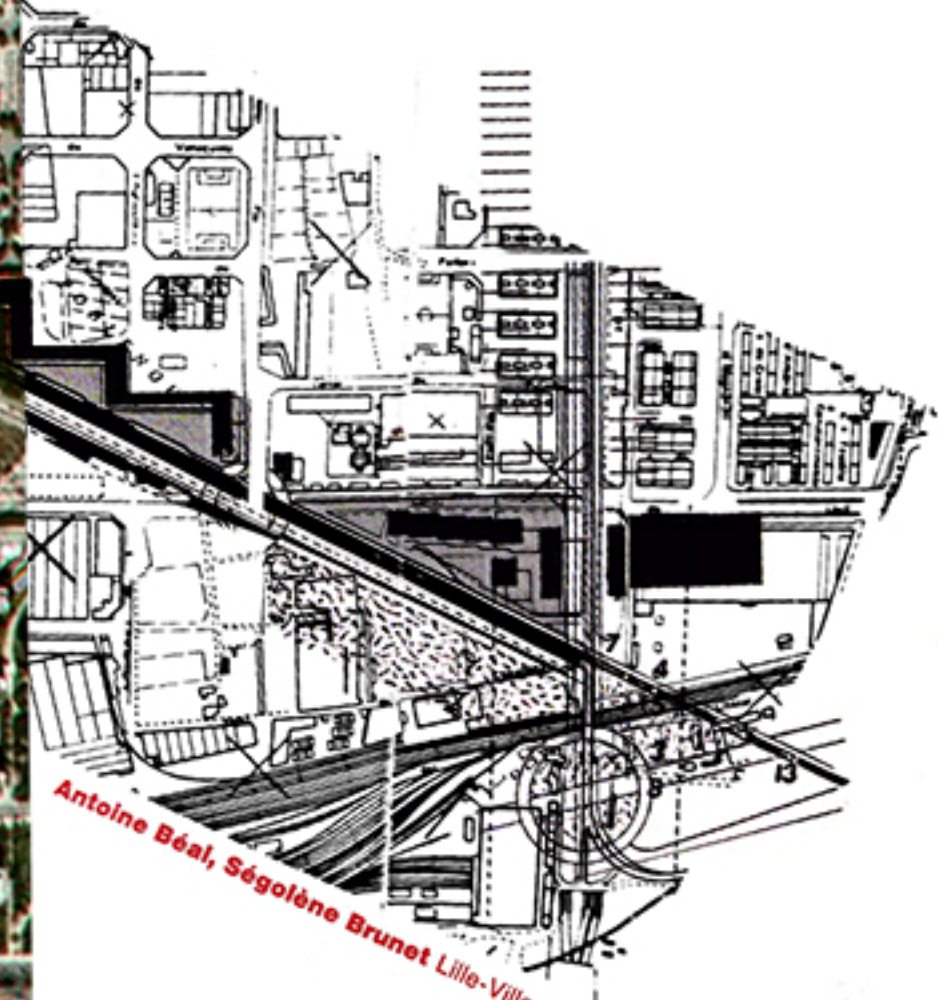

**Alex Wail, Willian Jan Neutelings, Xaveer de Geysen, F. Roodbeen**  
London (United Kingdom), Rotterdam (Nederland) 📍






**Iñaki Ábalos, Juan Herreros** Madrid (España) ④



La organización interior de la vivienda se establece como conjunto de componentes aleatorios que sirven a los usos imprevisibles del ámbito privado.

El otro es de Kollhoff, parte de una idea figurativa, abstracta, pero en el interior de la misma hay una idea de urbanismo: ver cómo se puede transformar una ciudad, desde la idea del desorden entendido como un orden.

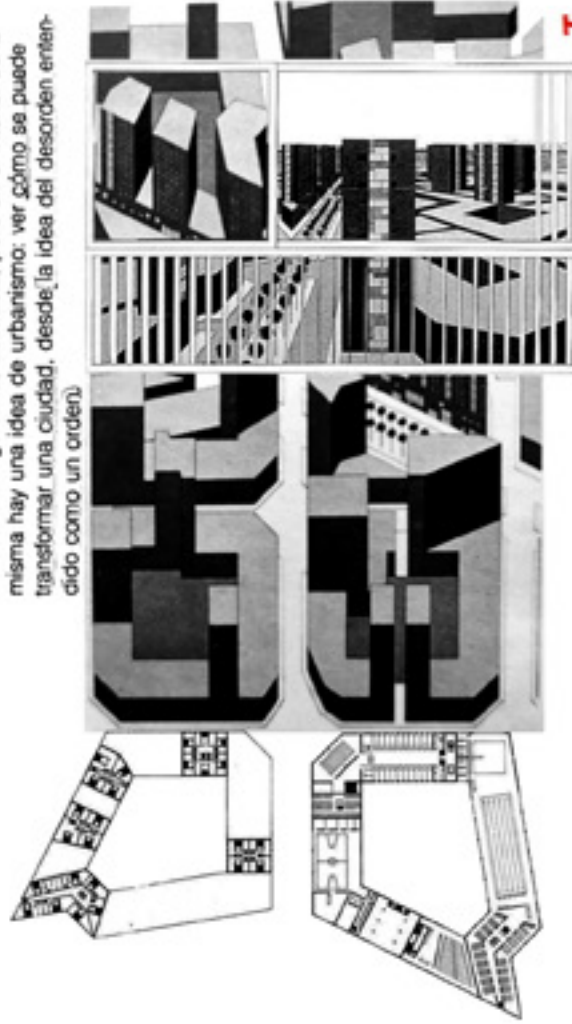

**Hans Kollhoff** Berlin (Deutschland) ⑤


**Antoine Béal, Ségolène Brunet**  
Lille-Villeneuve d'Ascq (France) ⑥



una sección mixta propia de un bloque doble.


la propuesta de Daniel-Liebermann es la más sensible desde el punto de vista de los planes de apartamentos.

**Jean Pierre Pranas-Descours, Roberto Collovà**  
Paris (France)/Palermo (Italia) ⑦

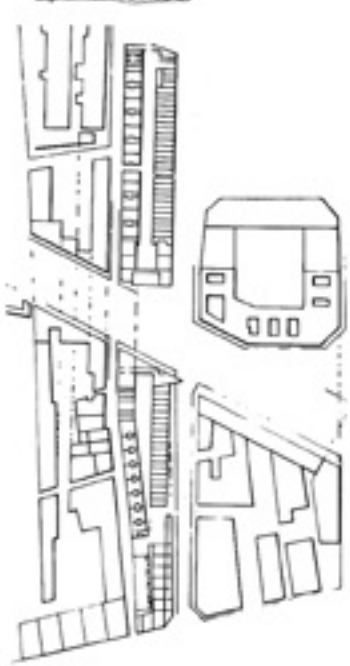

Pranas-Collovà, se demuestra la posibilidad de poner juntas cosas distintas y, a partir de ahí, dar un salto para una definición global.

**Alberto Daniel, Claudia Liebermann**  
Lausanne (Switzerland) ⑧

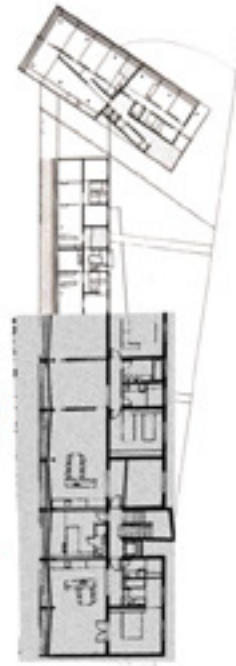


**Marcel Meili, Markus Peter, Jacques Herzog, Pierre de Meuron**  
Zürich, Basel (Switzerland) ⑨





Desistimos de reducir las reflexiones urbanas de la «Diagonal» de Barcelona a proyectos de viviendas. No estamos dispuestos a ofrecer proyectos concretos de viviendas con plantas, secciones y fachadas, para un lugar que plantea tantos problemas.

El proyecto de Wall y Neutelings sugiere nuevos papeles urbanos para las tramas de definición geométrica, con nuevas relaciones entre calle, residencia y espacio compartible.

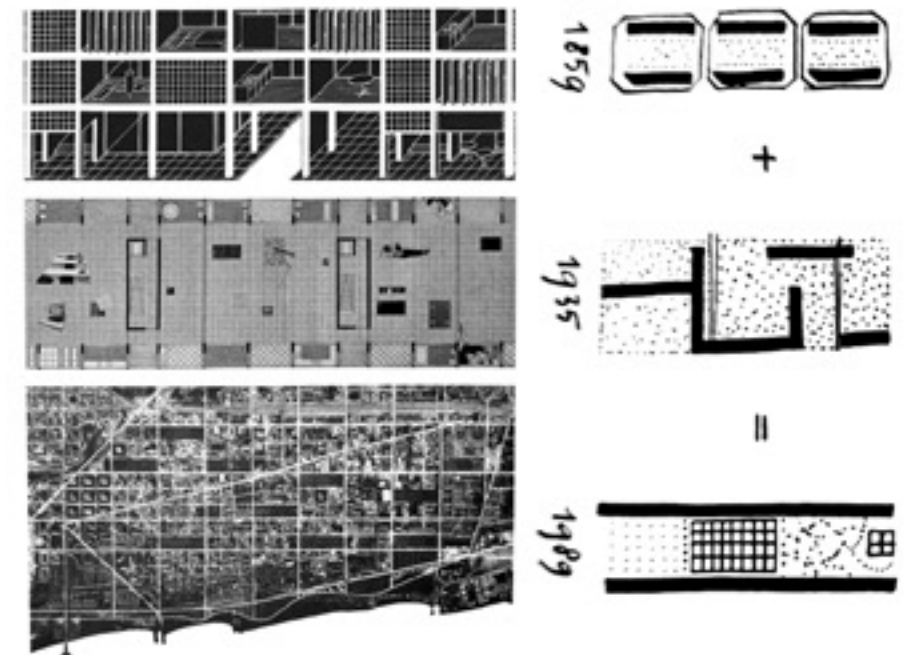

**Alex Wall, Willian Jan Neutelings, Xaveer de Geyter, F. Roodbeen**  
London (United Kingdom), Rotterdam (Nederland) ⑩



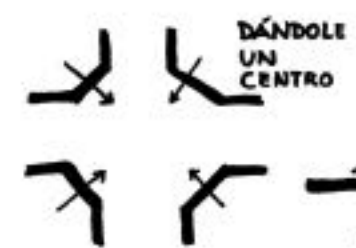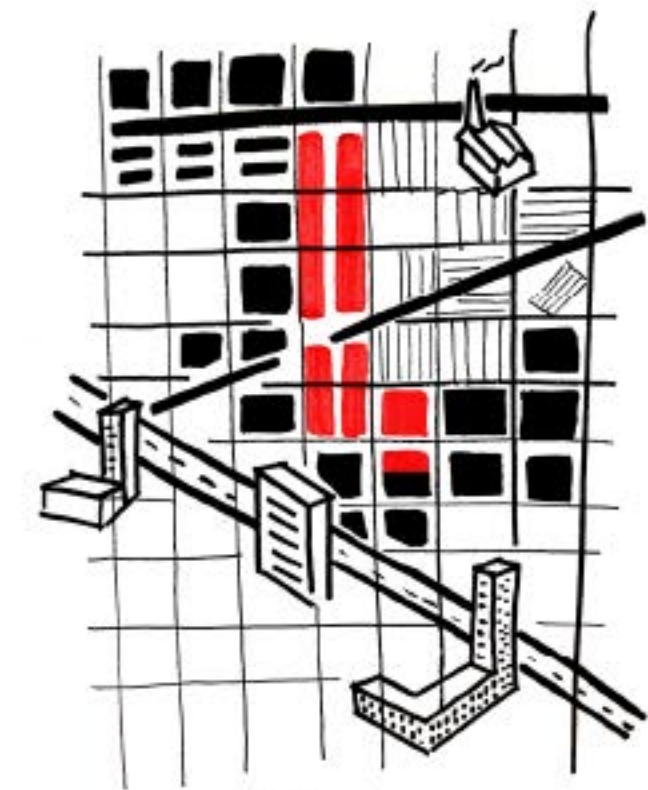


DÁNDOLE  
UN  
CENTRO



DOTÁNDOLO  
DE  
EQUIPAMIENTOS  
PÚBLICOS

① CALLE

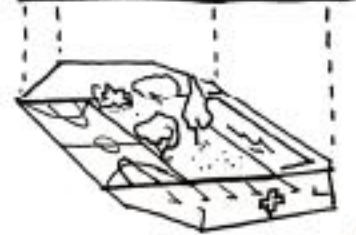



**1 Manzanas Prnias-Descours Collovà:**

Uso Residencial Fuera de Àmbito

**4 Manzana Kollhoff:**

Uso Residencial en Tc  
Comercial/Equipamie

19.800 m<sup>2</sup>,  
27.840 m<sup>2</sup>,

**2 Manzanas Prnias-Descours Collovà:**

Uso Residencial 54.720 m<sup>2</sup>  
Oficinas 19.150 m<sup>2</sup>  
Equipamientos en Macizado\* 2.900 m<sup>2</sup>

**5 Industrial:**

Uso Industrial y Talleres 17.110 m<sup>2</sup>,

**3 Manzana Kollhoff:**

Uso Residencial en Torre  
Comercial/Equipamientos en Zócalo




Total: 101.520 m<sup>2</sup>,








FILTER HOUSE

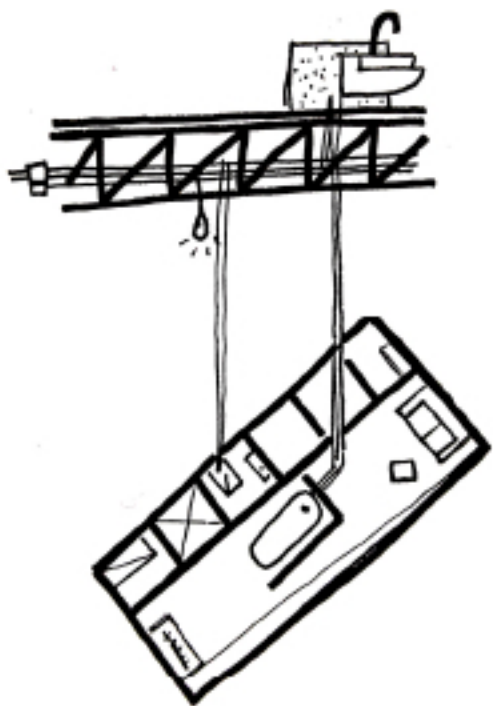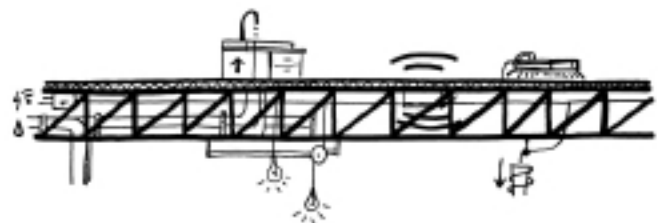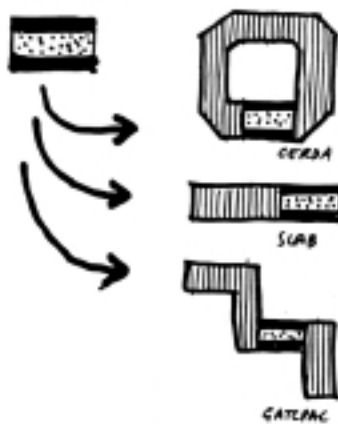




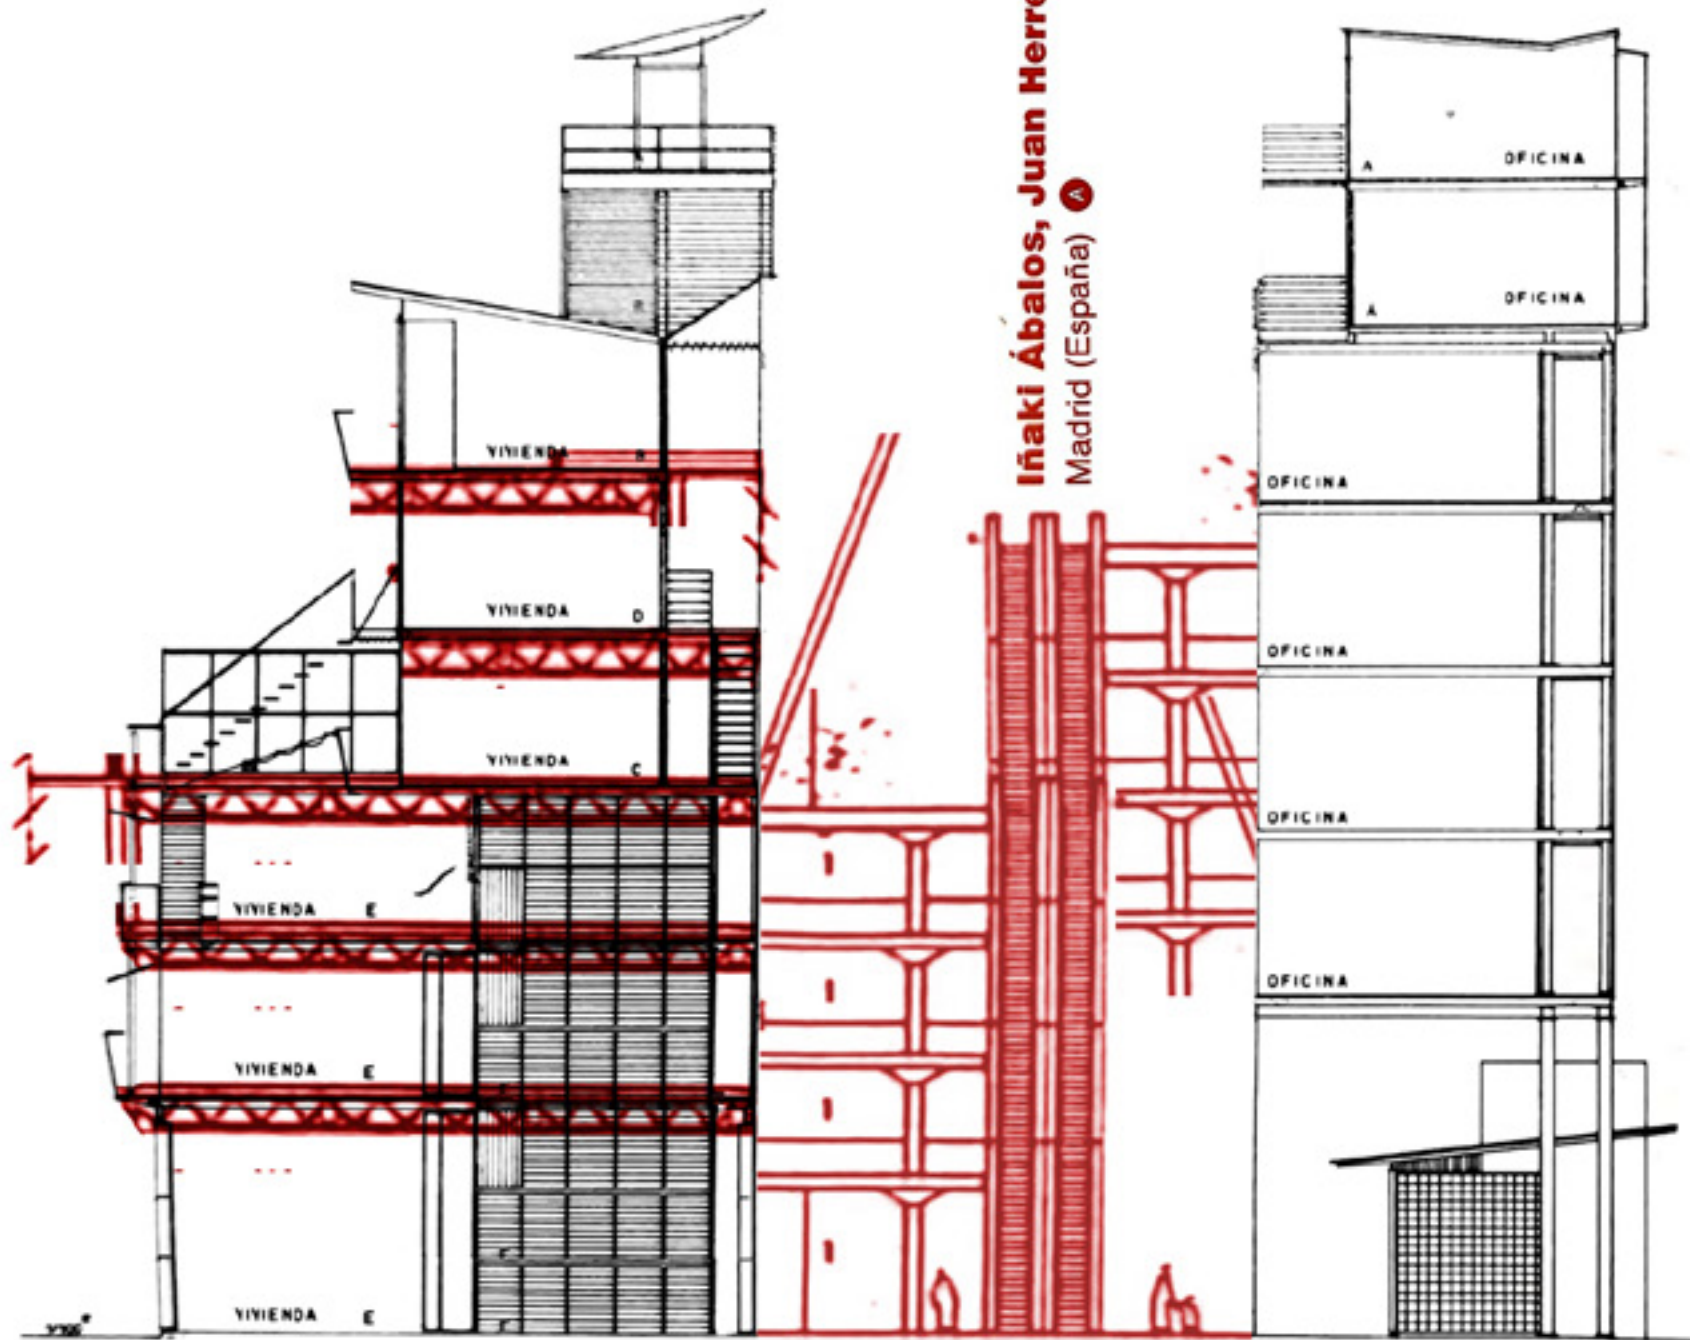


**Iñaki Ábalos, Juan Herreros**  
Madrid (España) **A**


**Antoine Béal, Ségolène Brunet**  
Lille-Villeneuve d'Ascq (France) **P**

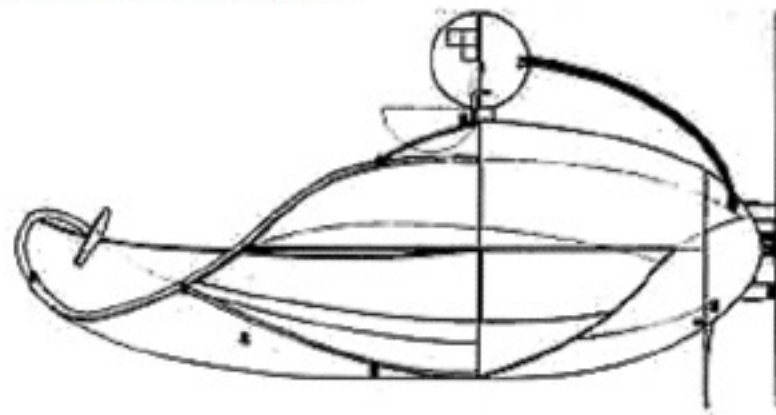

**Iñaki Ábalos, Juan Herreros**  
Madrid (España) **A**

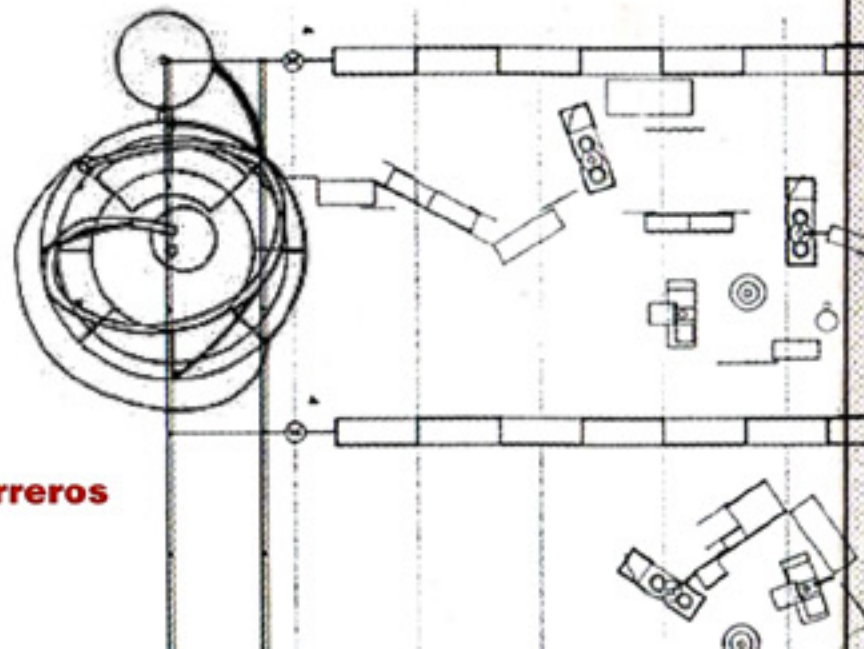

**Alberto Daniel, Claudia Liebermann** Lausanne (Switzerland) **P**

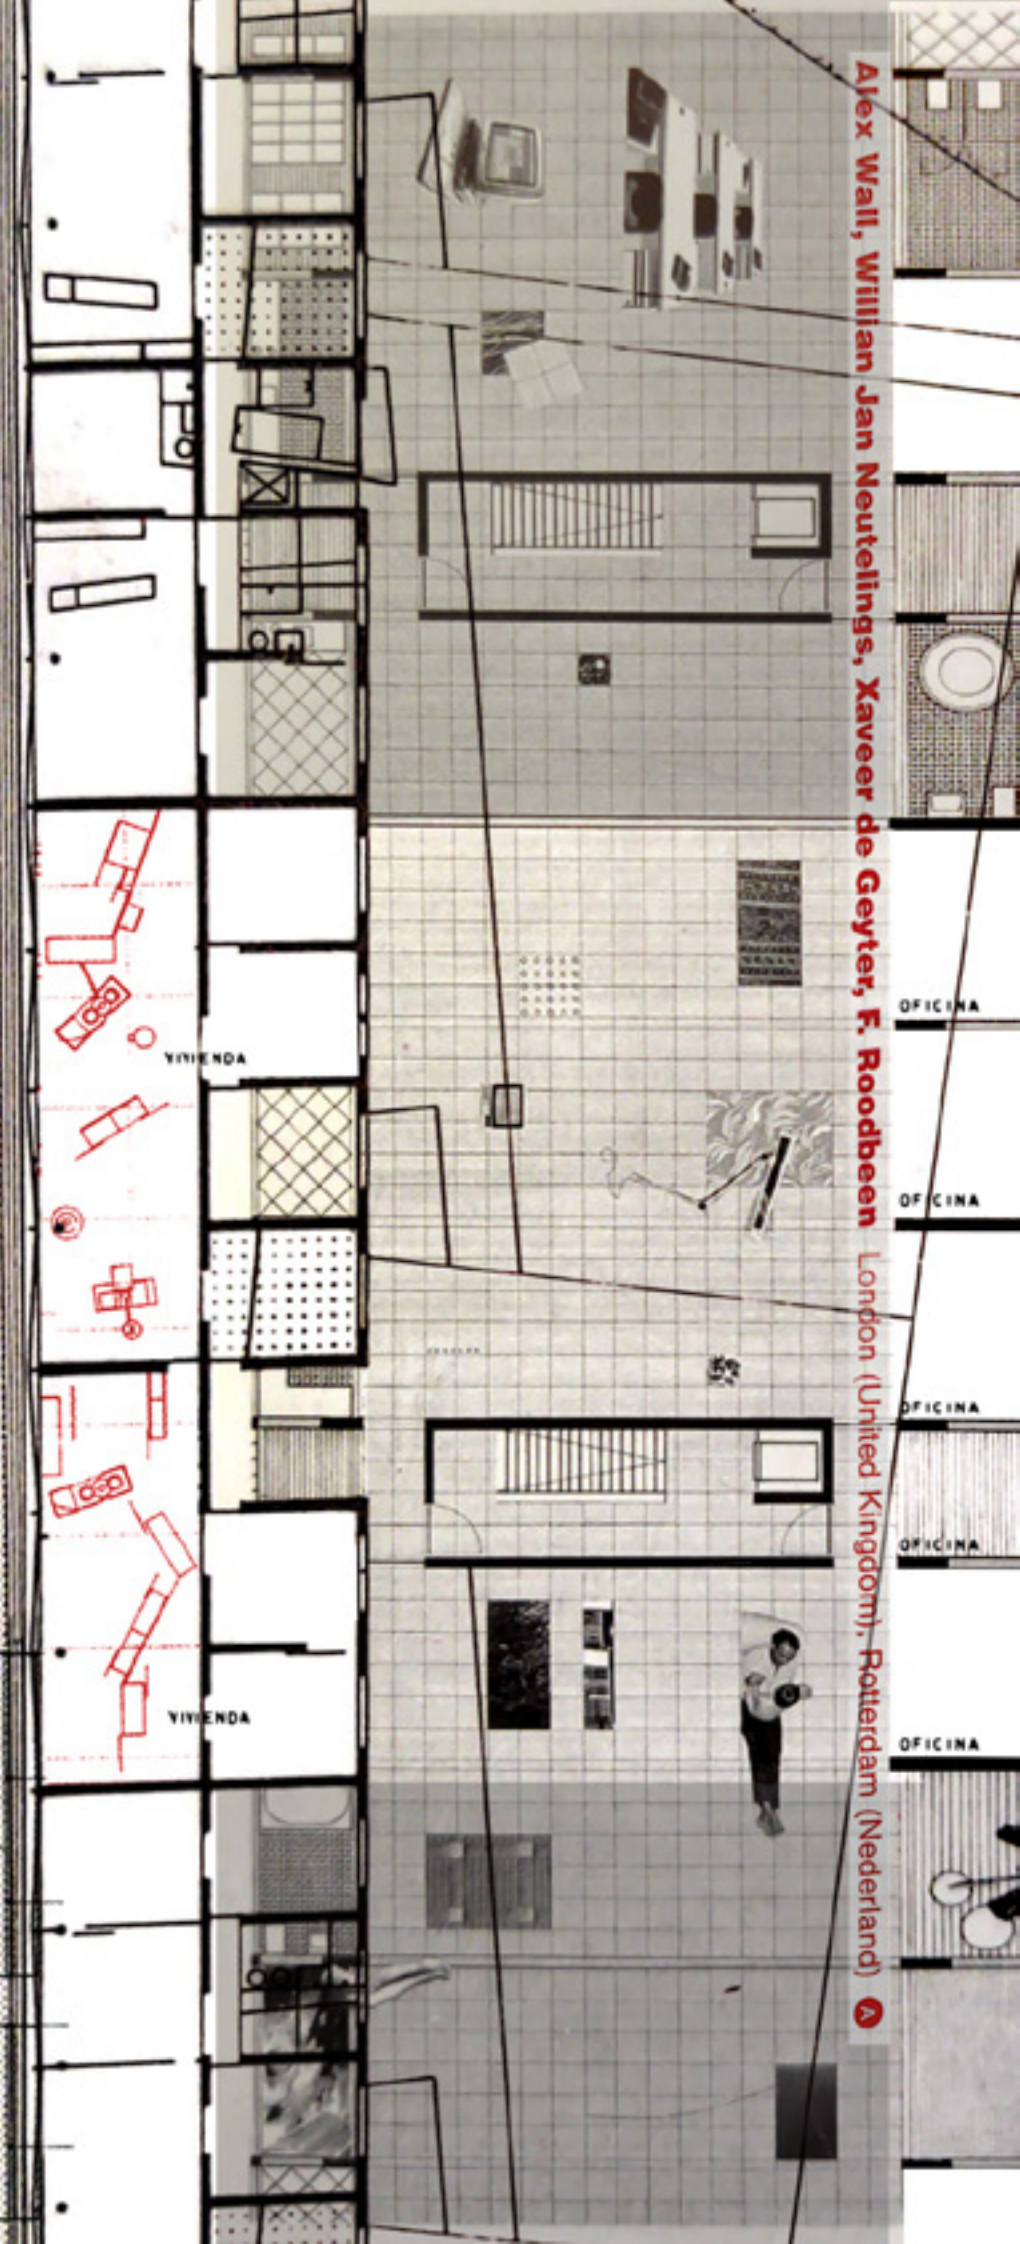

**Alex Wall, Willian Jan Neutelings, Xaveer de Geyster, F. Roodbeen** London (United Kingdom), Rotterdam (Nederland) **A**