

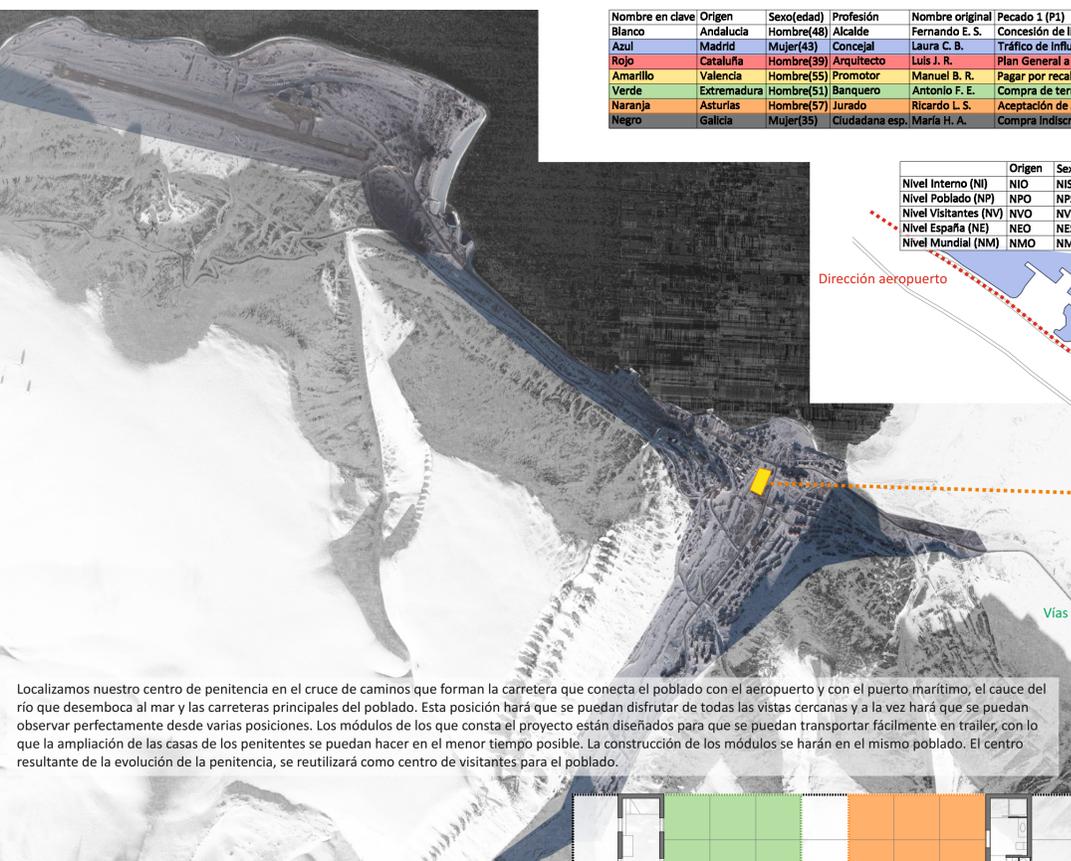
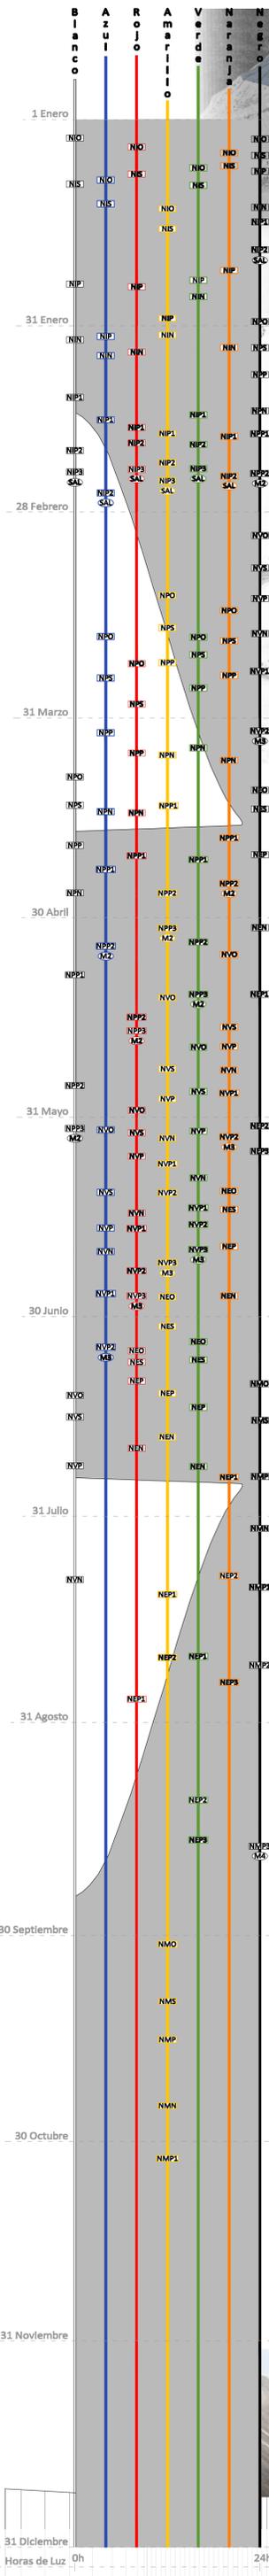


Nombre en clave	Origen	Sexo(edad)	Profesión	Nombre original	Pecado 1 (P1)	Pecado 2 (P2)	Pecado 3(P3)
Blanco	Andalucía	Hombre(48)	Alcalde	Fernando E. S.	Concesión de licencias	Aceptación de sobornos	Intento de destrucción de documentos
Azul	Madrid	Mujer(43)	Concejal	Laura C. B.	Tráfico de influencias	Concesión de licencias propias	
Rojo	Cataluña	Hombre(39)	Arquitecto	Luis J. R.	Plan General a su favor	Aceptación de sobornos	Proyección de viviendas de infima calidad
Amarillo	Valencia	Hombre(55)	Promotor	Manuel B. R.	Pagar por recalificación	Impagos a empresas constructoras	Falsificación de datos ventas de pisos
Verde	Extremadura	Hombre(51)	Banquero	Antonio F. E.	Compra de terrenos ilegales	Concesión de hipotecas a todo el mundo	Endeudamiento del banco y posterior quiebra
Naranja	Asturias	Hombre(57)	Jurado	Ricardo L. S.	Aceptación de sobornos	Aceptación de sobornos	
Negro	Galicia	Mujer(35)	Ciudadana esp.	María H. A.	Compra indiscriminada de viviendas	Grandes plusvalías por ventas de viviendas	


	Origen	Sexo(edad)	Profesión	Nombre original	Pecado 1	Pecado 2	Pecado 3	Recompensa
Nivel Interno (NI)	NIO	NIS	NIP	NIN	NIP1	NIP2	NIP3	SAL. Permiso para salir a las zonas comunes
Nivel Poblado (NP)	NPO	NPS	NPP	NPN	NPP1	NPP2	NPP3	M2. Obtención del Módulo 2
Nivel Visitantes (NV)	NVO	NVS	NVP	NVN	NVP1	NVP2	NVP3	M3. Obtención del Módulo 3
Nivel España (NE)	NEO	NES	NEP	NEN	NEP1	NEP2	NEP3	
Nivel Mundial (NM)	NMO	NMS	NMP	NMN	NMP1	NMP2	NMP3	M4. Obtención del Módulo 4

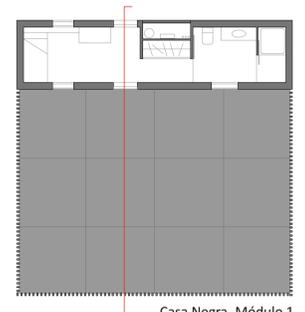


Localizamos nuestro centro de penitencia en el cruce de caminos que forman la carretera que conecta el poblado con el aeropuerto y con el puerto marítimo, el cauce del río que desemboca al mar y las carreteras principales del poblado. Esta posición hará que se puedan disfrutar de todas las vistas cercanas y a la vez hará que se puedan observar perfectamente desde varias posiciones. Los módulos de los que consta el proyecto están diseñados para que se puedan transportar fácilmente en trailer, con lo que la ampliación de las casas de los penitentes se puedan hacer en el menor tiempo posible. La construcción de los módulos se harán en el mismo poblado. El centro resultante de la evolución de la penitencia, se reutilizará como centro de visitantes para el poblado.

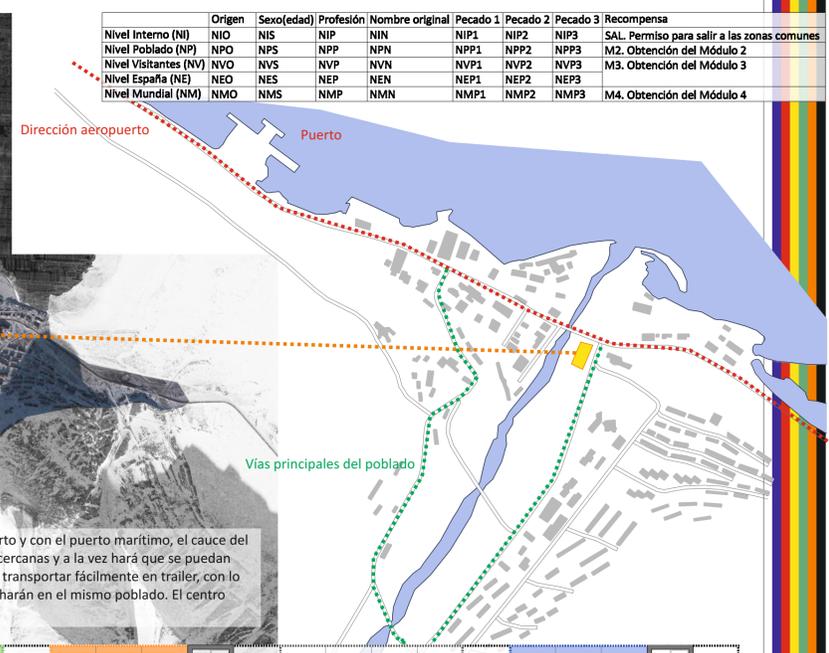


Casa Negra_Módulo 1

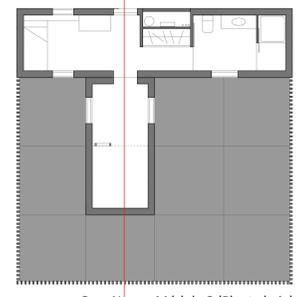


Casa Negra_Módulo 2 (Planta baja)

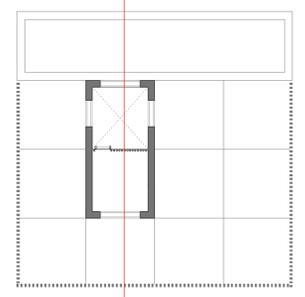

Casa Negra_Módulo 2 (Planta alta)

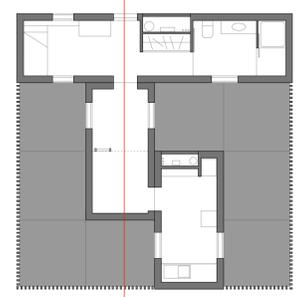

Casa Negra_Módulo 3

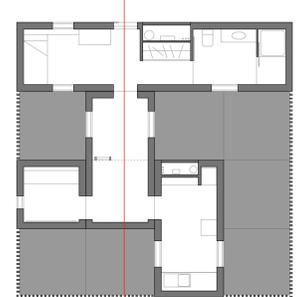


Casa Negra_Módulo 4



E 1:200

Distribución inicial

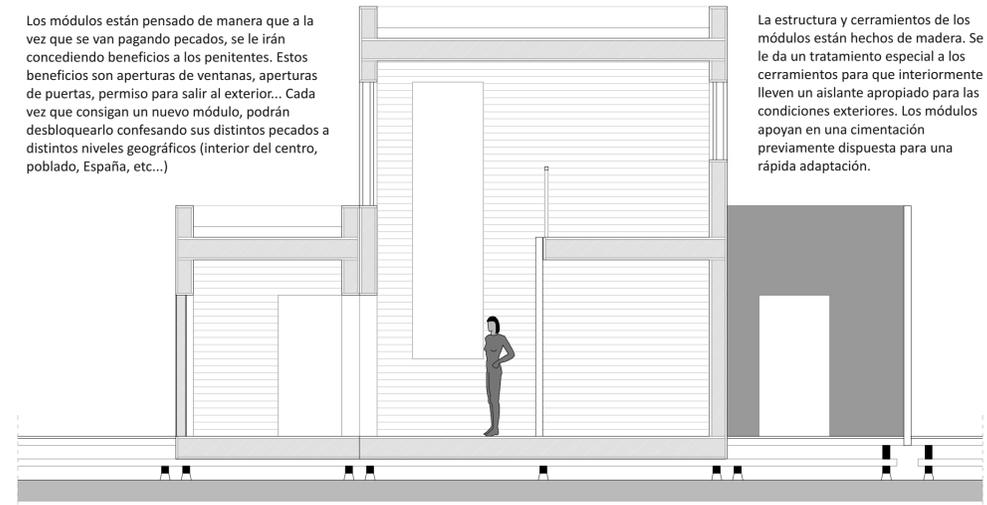


E 1:50

Sección casa Negra




E 1:200

Distribución final

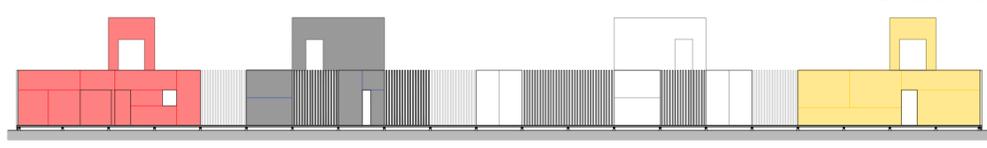


E 1:200

Alzado A

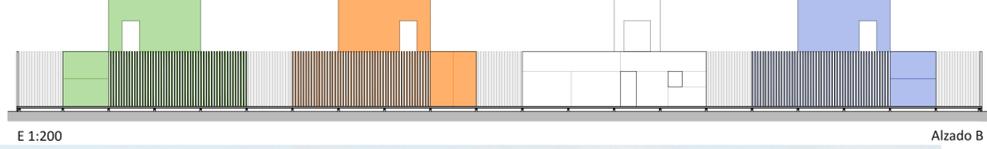

E 1:200

Alzado B

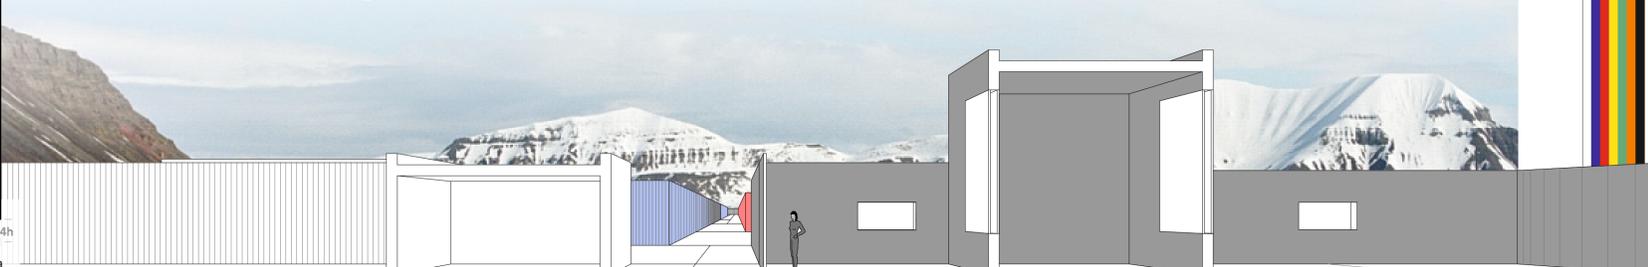

Evolución del pago de la penitencia