


Junto al Speakers corner en Hyde Park, se alza un quiosco, un quisco moderno ligado a las necesidades del Londinense, turista y caminante, pero que todos ellos comparten la satisfacción de disfrutar de este pulmón verde londinense. En la memoria, una visión nostálgica a aquellos quioscos que dominan los espacios ajardinados de la ciudad, metálicos, elevados y compactos que satisfacían las necesidades del siglo pasado, permitiendo una visión de 360°.

¿Cómo configurar un espacio multusos en un espacio único y a su vez mantener el sentido una relación directa con el paisaje?

Hyde Park, un parque confuso a priori, con largos caminos de forma radial, concentrando la vegetación a un espacio limítrofe y permitiendo la creación de grandes espacios abiertos para el disfrute de sus usuarios. El edificio se concibe como un espacio de movimiento y recorrido volcado hacia un espacio interior, íntimo, personal y hacia una visión de 360° sobre Hyde Park. Un anillo tridimensional, manteniendo la configuración circular de los quioscos de antaño pero permitiendo la distinción de usos diversos dentro un espacio común.

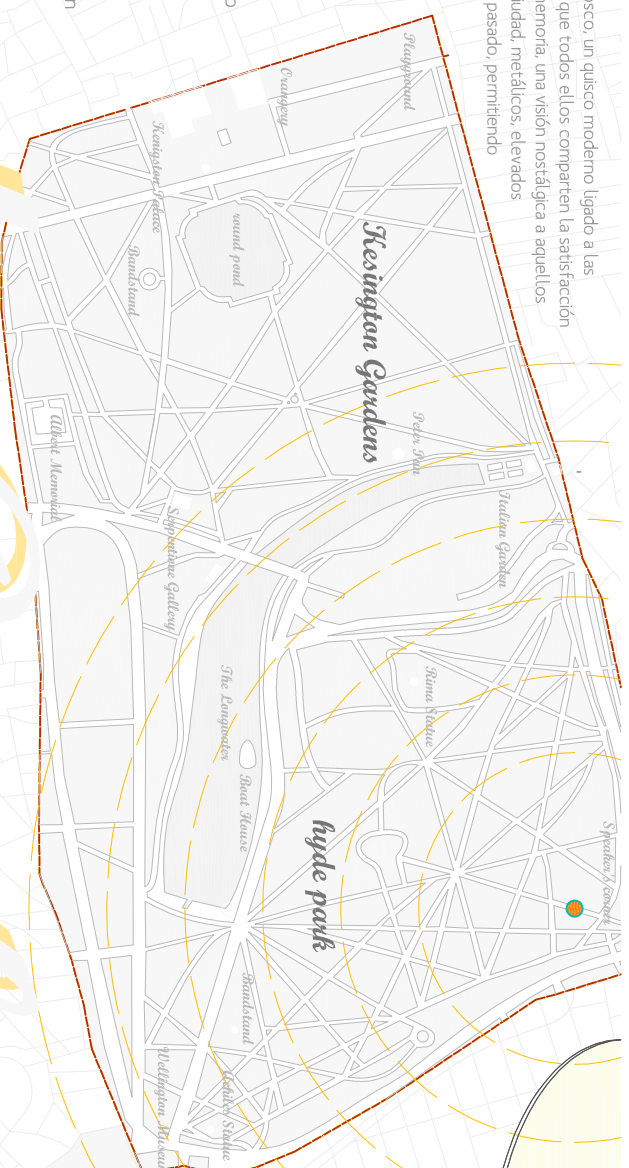



# Hyde Park Quiosco

Un quiosco moderno, metálico como los de antaño, pero incorporando materiales acorde al paisaje, madera microlamda reciclada. Basado en un sistema estructural universal, pero ligada a la concentración radial de los caminos en Hyde Park. Un sistema constructivo prefabricado de fácil construcción, manipulación y ampliación. Acero, madera y vidrio configurados en fases constructivas, permitiendo la instalación del conjunto en día y medio.

El espacio interior alberga los distintos usos requeridos: cafetería, espacio expositivo, quiosco/puesto de información. Cada espacio se configurada en función de la orientación solar (aspecto decisivo en la determinación de la altura), al paisaje y al uso previsto, de ahí su relación con el modelo de vida británico: breakfast time at 9, 12, Lunch time, (Steaa time) and 6 o'clock, dinner. Todo espacio cuenta con un núcleo de servicio, de fácil modificación y ampliación actuando a su vez un límite entre los diversos usos, permitiendo una versatilidad funcionalidad en todo momento según las necesidades requeridas.

Situado sobre un camino radial, dentro de la diversidad de caminos, enfatizando la idea de promenade arquitectónico, un espacio para recorrer y disfrutar de la vista. A su vez, el sistema de plataformas permite una relación directa entre el espacio interior y exterior como una visión elevada, evitando romper la horizontalidad rota únicamente por la verticalidad de los troncos de los alrededores.

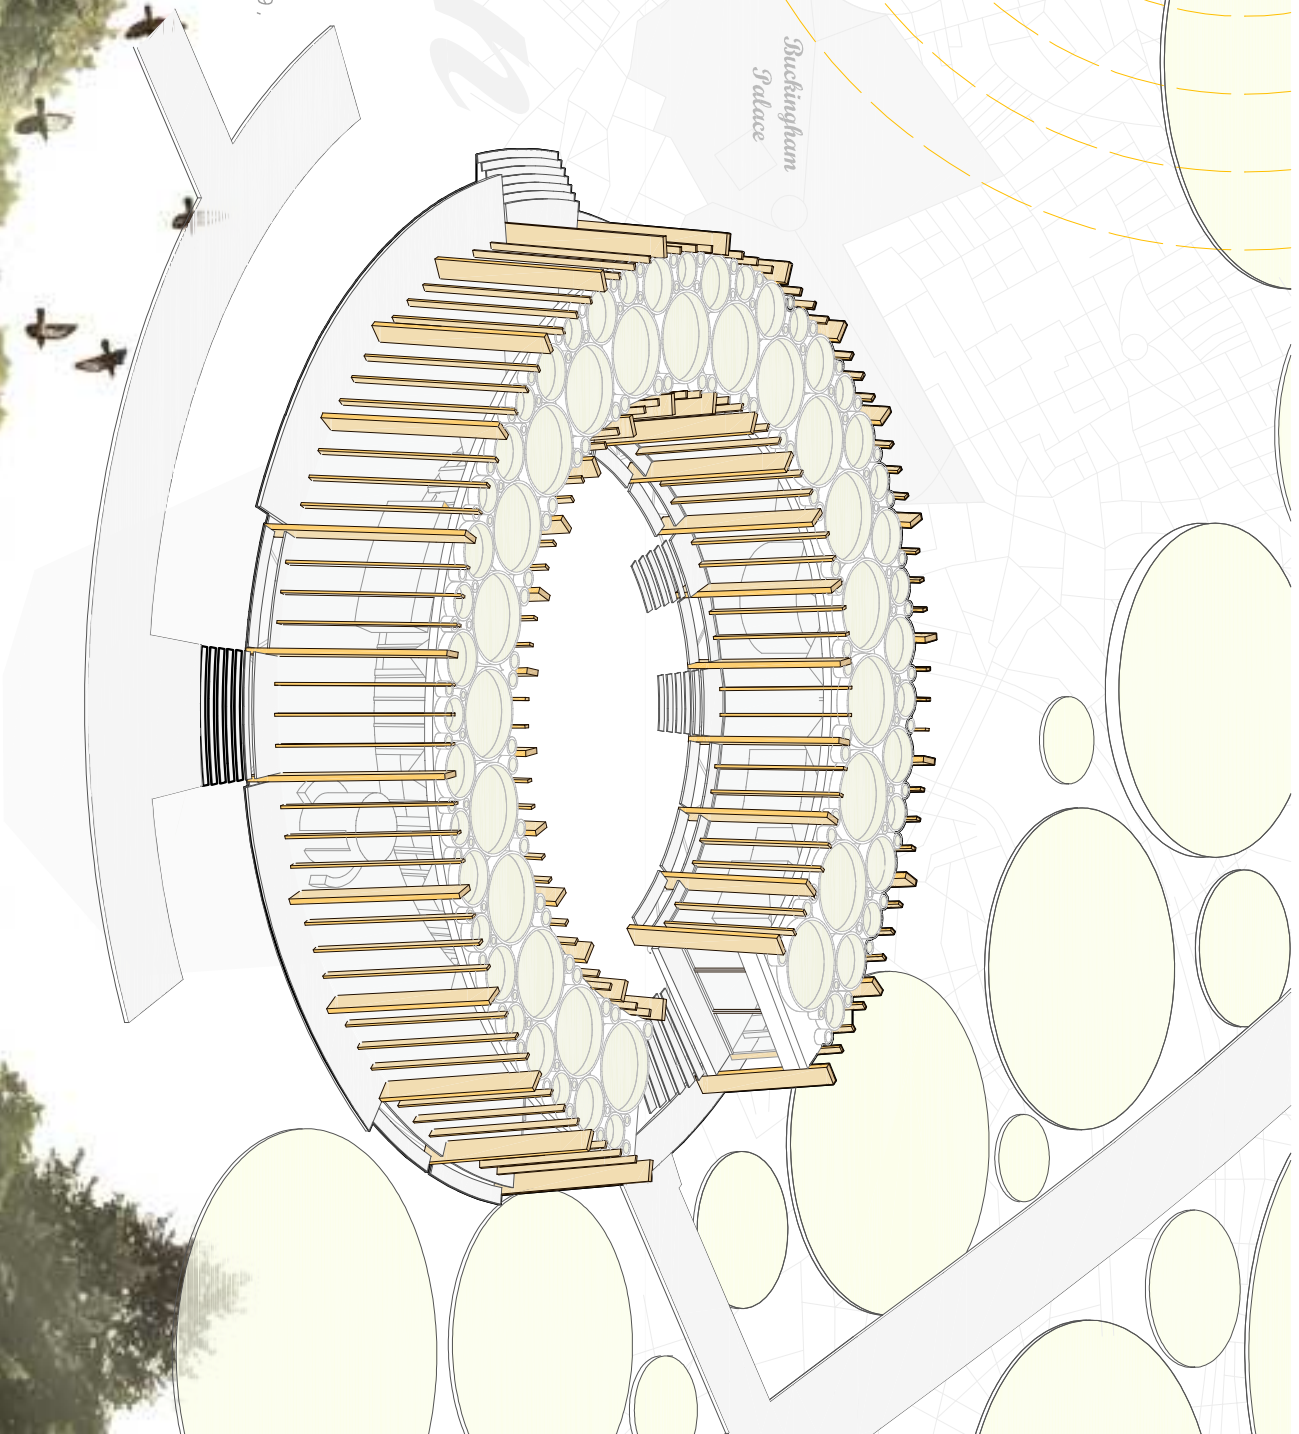


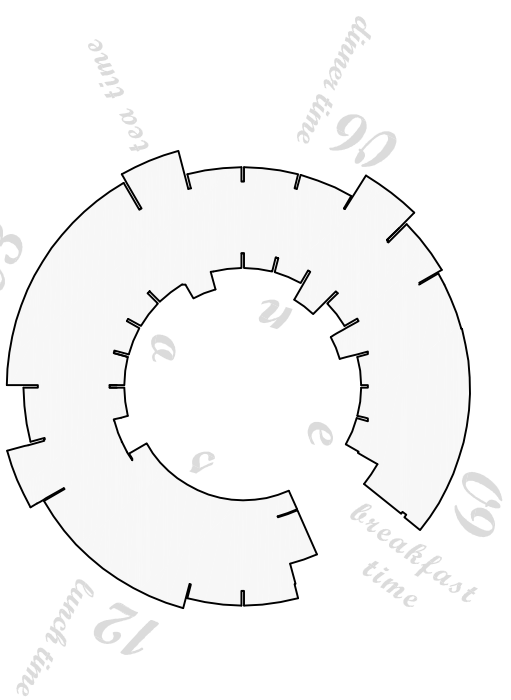

**01. british life**


Se propone un elemento identificativo en Central Park, cuya orientación y usos viene marcado por la vida cotidiana británica, estricta, puntual y rigurosa.

planta del conjunto  
e 1:350

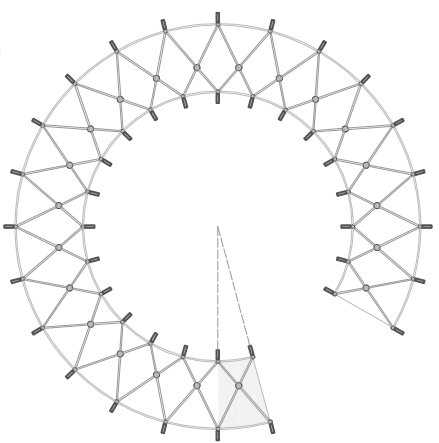



**02. estructura modulada**

sistema estructural prefabricado basado en un módulo de fácil construcción y mantenimiento de esteras y barras metálicas. Sin necesidad de cimentación y autoportante.

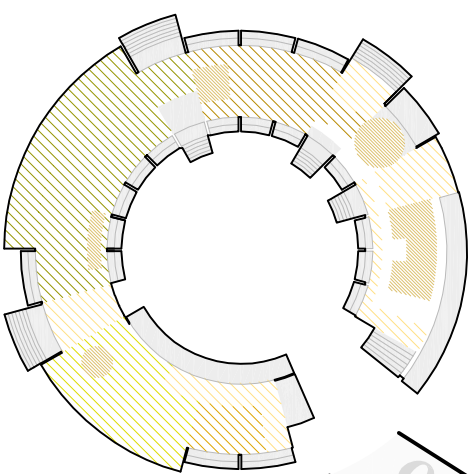

**03.usos**

La distribución de usos viene marcado por una relación directa entre la orientación solar y las vistas al landscape. A su vez, la altura en sección refuerza la funcionalidad espacial de cada área.

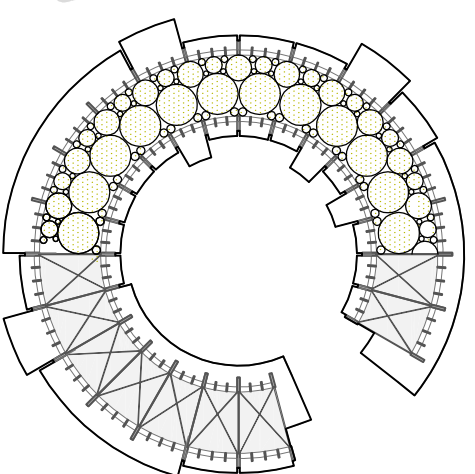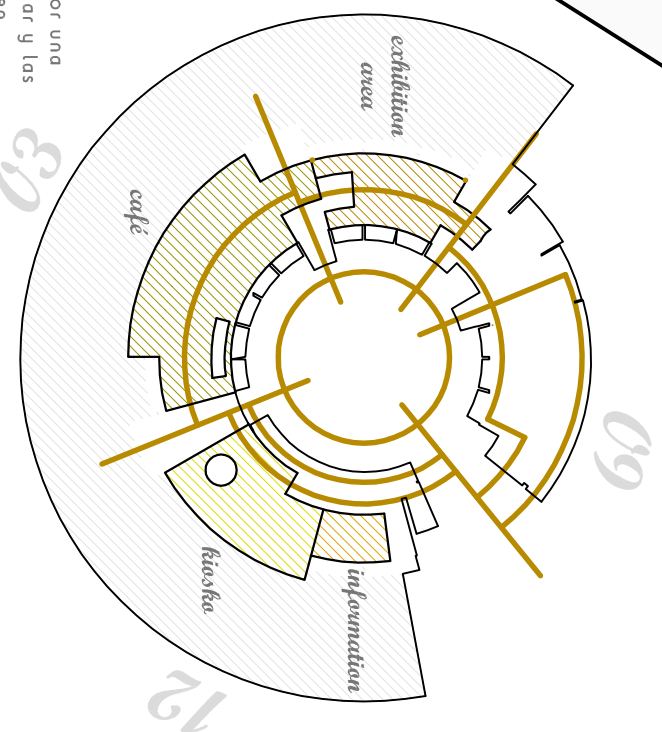



**0.5 estructura cubierta**

motivado por generar una continuidad espacial, se crea un sistema de vigas de madera microlaminada en forma triangular dando la sensación de hilar cada espacio con el siguiente.

**0.4 360° Hyde Park orientación-usos**

una visión periférica de Hyde Park, donde el uso de Cafetería, Kiosko y Espacio de Exhibiciones ocuparan gran parte de la visión exterior del recinto.

A su vez, la cubierta adquiere un carácter ecológico al albergar plantas de distintas especies, permitiendo crear un manto vegetal de fácil mantenimiento.

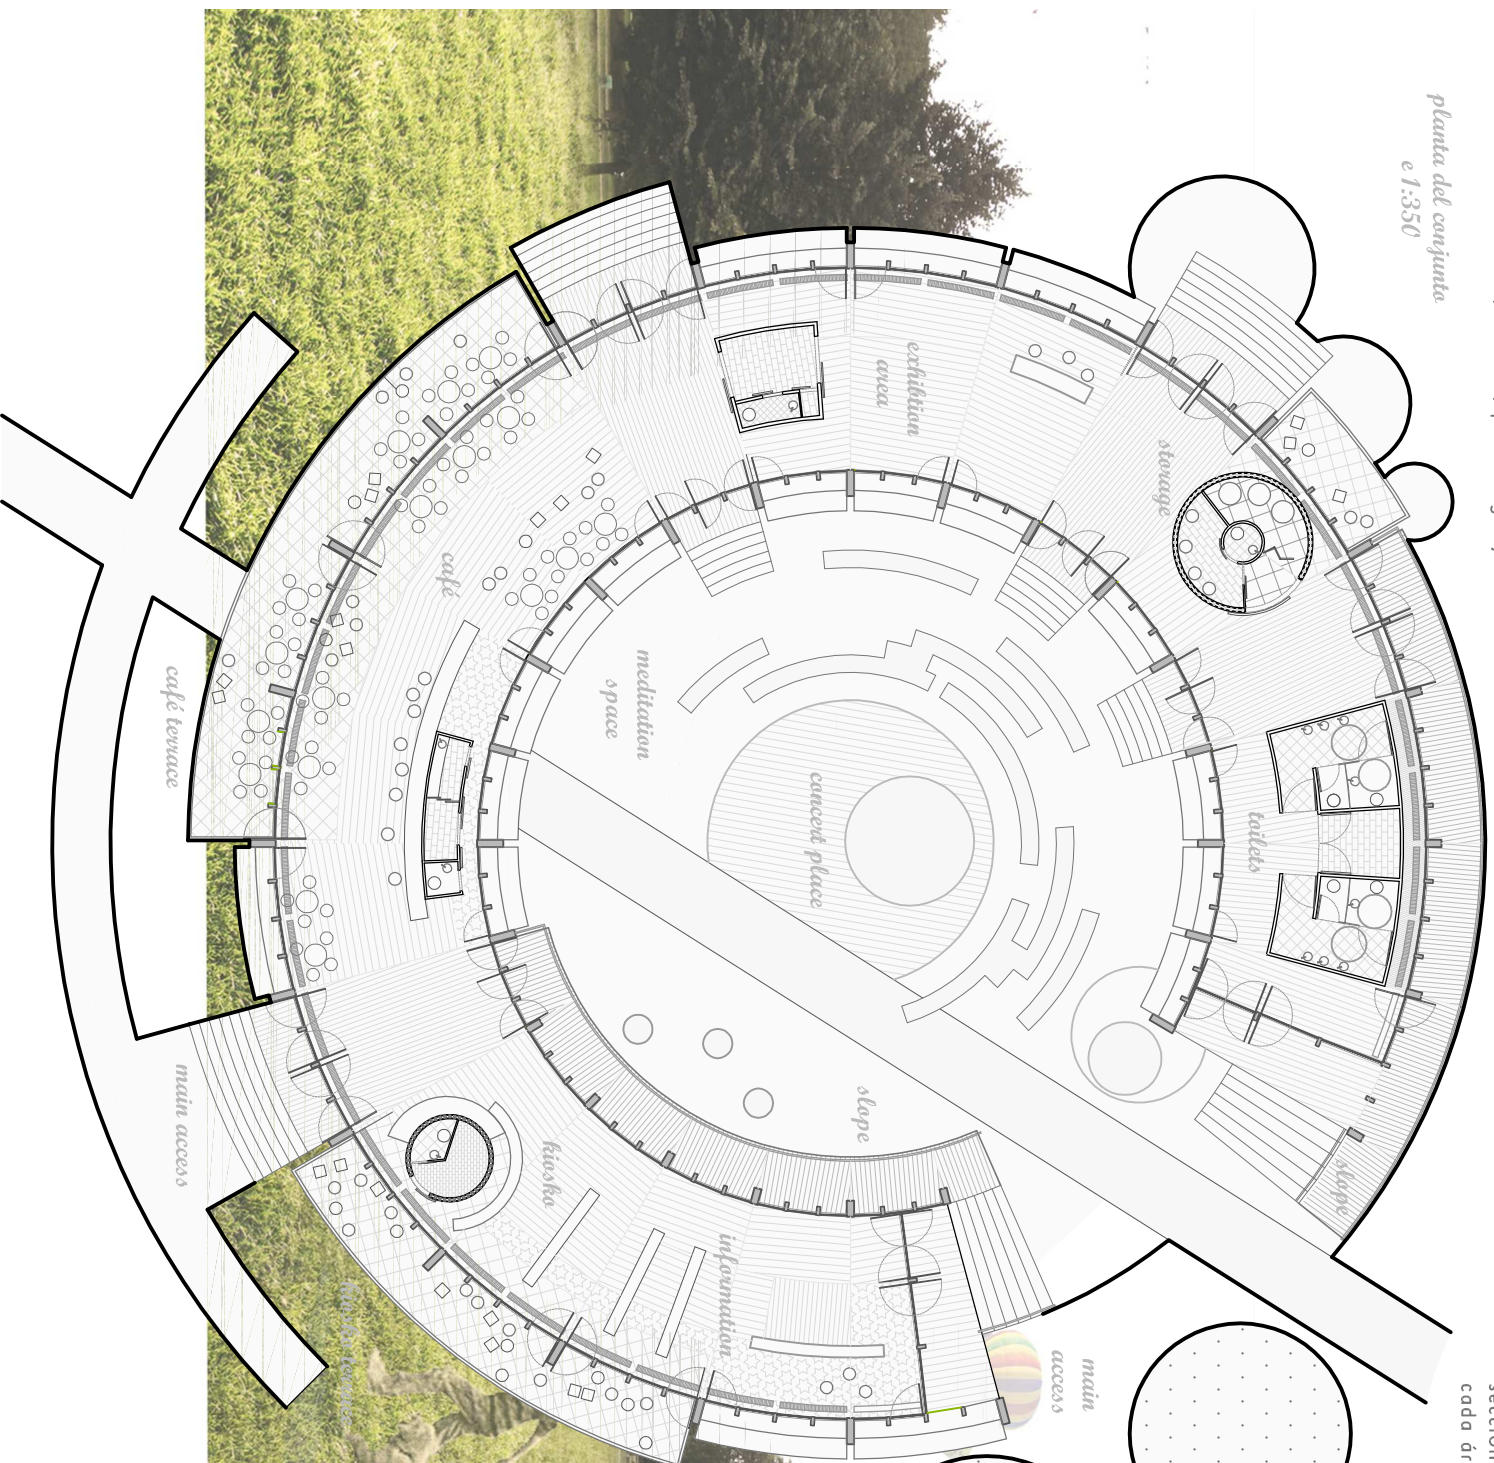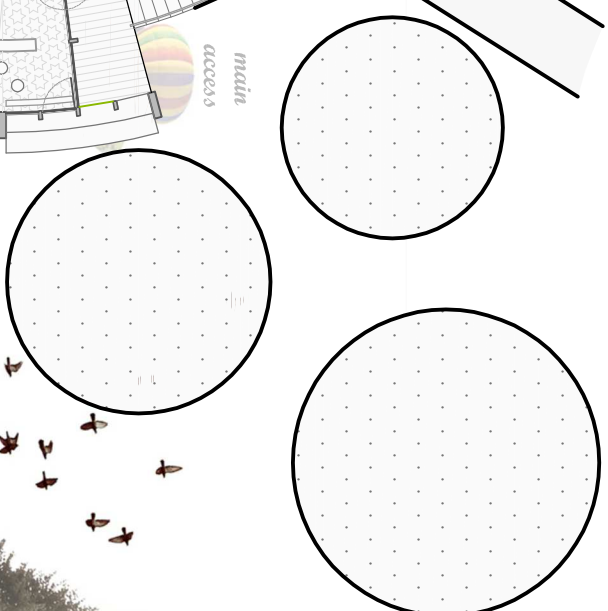

### 07. cubierta vegetal y solar


La configuración de una cubierta con estas características permite albergar conceptos como autosuficiencia energética, conservación de la inercia térmica y cubierta vegetal.

#### sección

sección longitudinal, donde se aprecia la inclinación de la cubierta permitiendo una identificación específica de cada espacio de uso. Superficie elevada y mínimo contacto con el terreno.

5.

n.

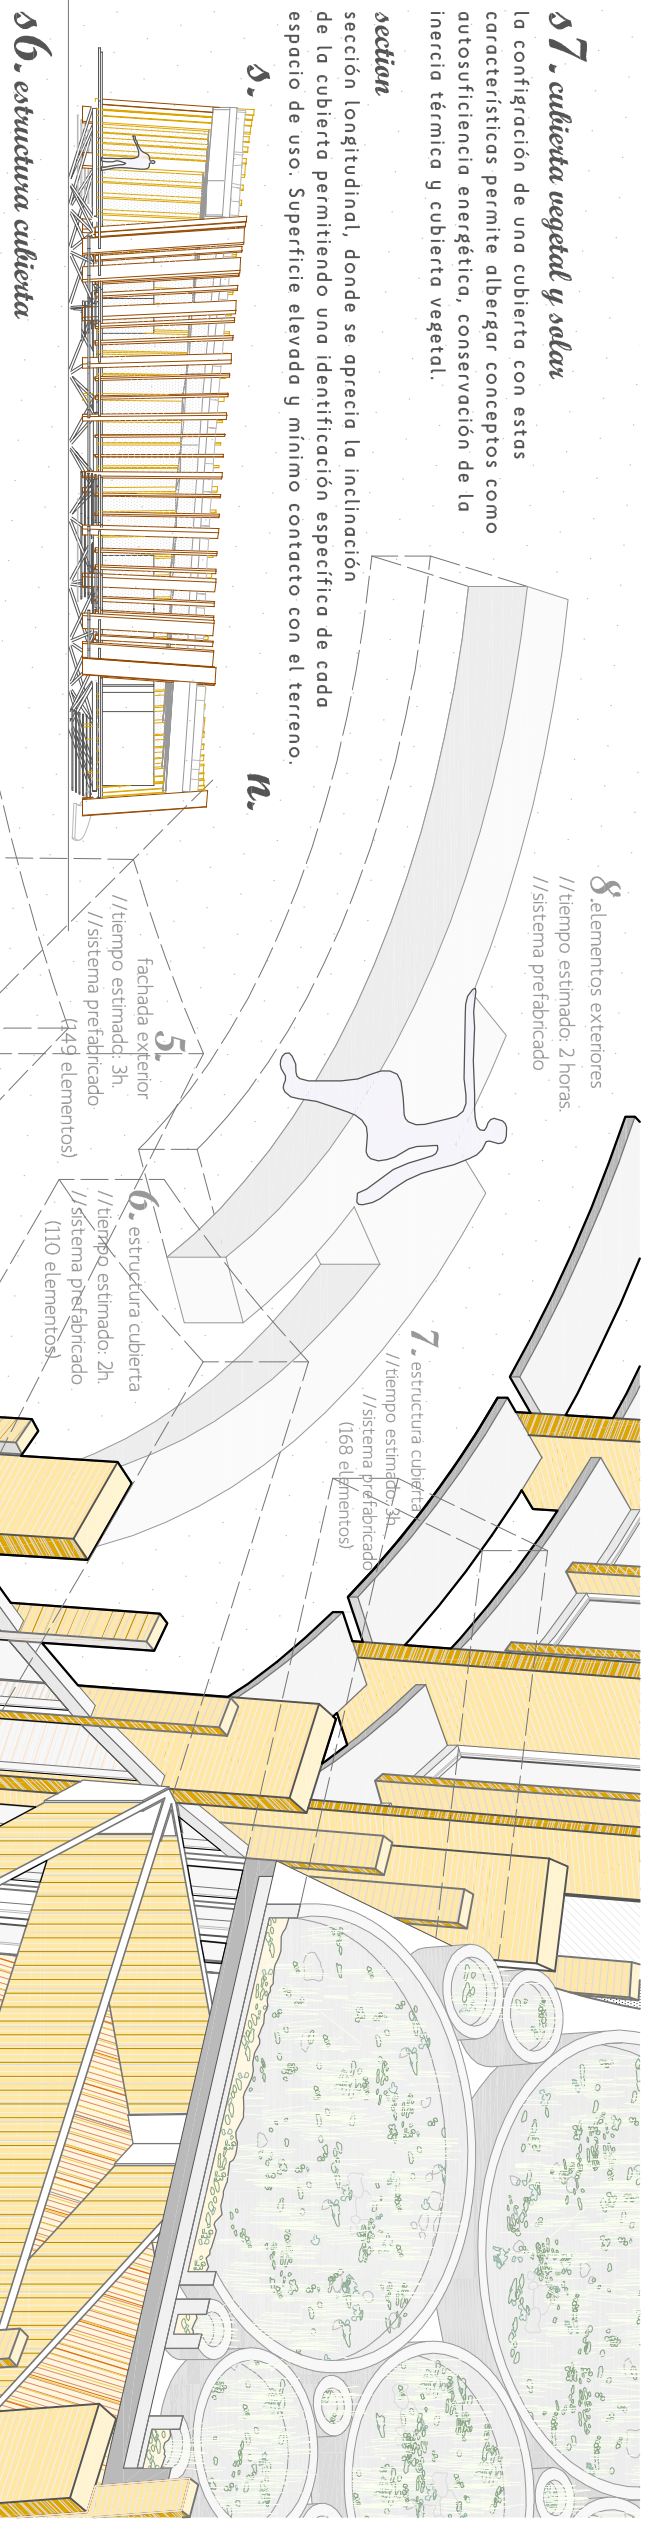


8. elementos exteriores  
// tiempo estimado: 2 horas  
// sistema prefabricado

7. estructura cubierta  
// tiempo estimado: 3h  
// sistema prefabricado (168 elementos)

6. estructura cubierta  
// tiempo estimado: 2h  
// sistema prefabricado (110 elementos)

5. fachada exterior  
// tiempo estimado: 3h  
// sistema prefabricado (49 elementos)

3.14. elementos verticales: 10-20  
// tiempo estimado: 3h  
// sistema prefabricado (148 elementos)

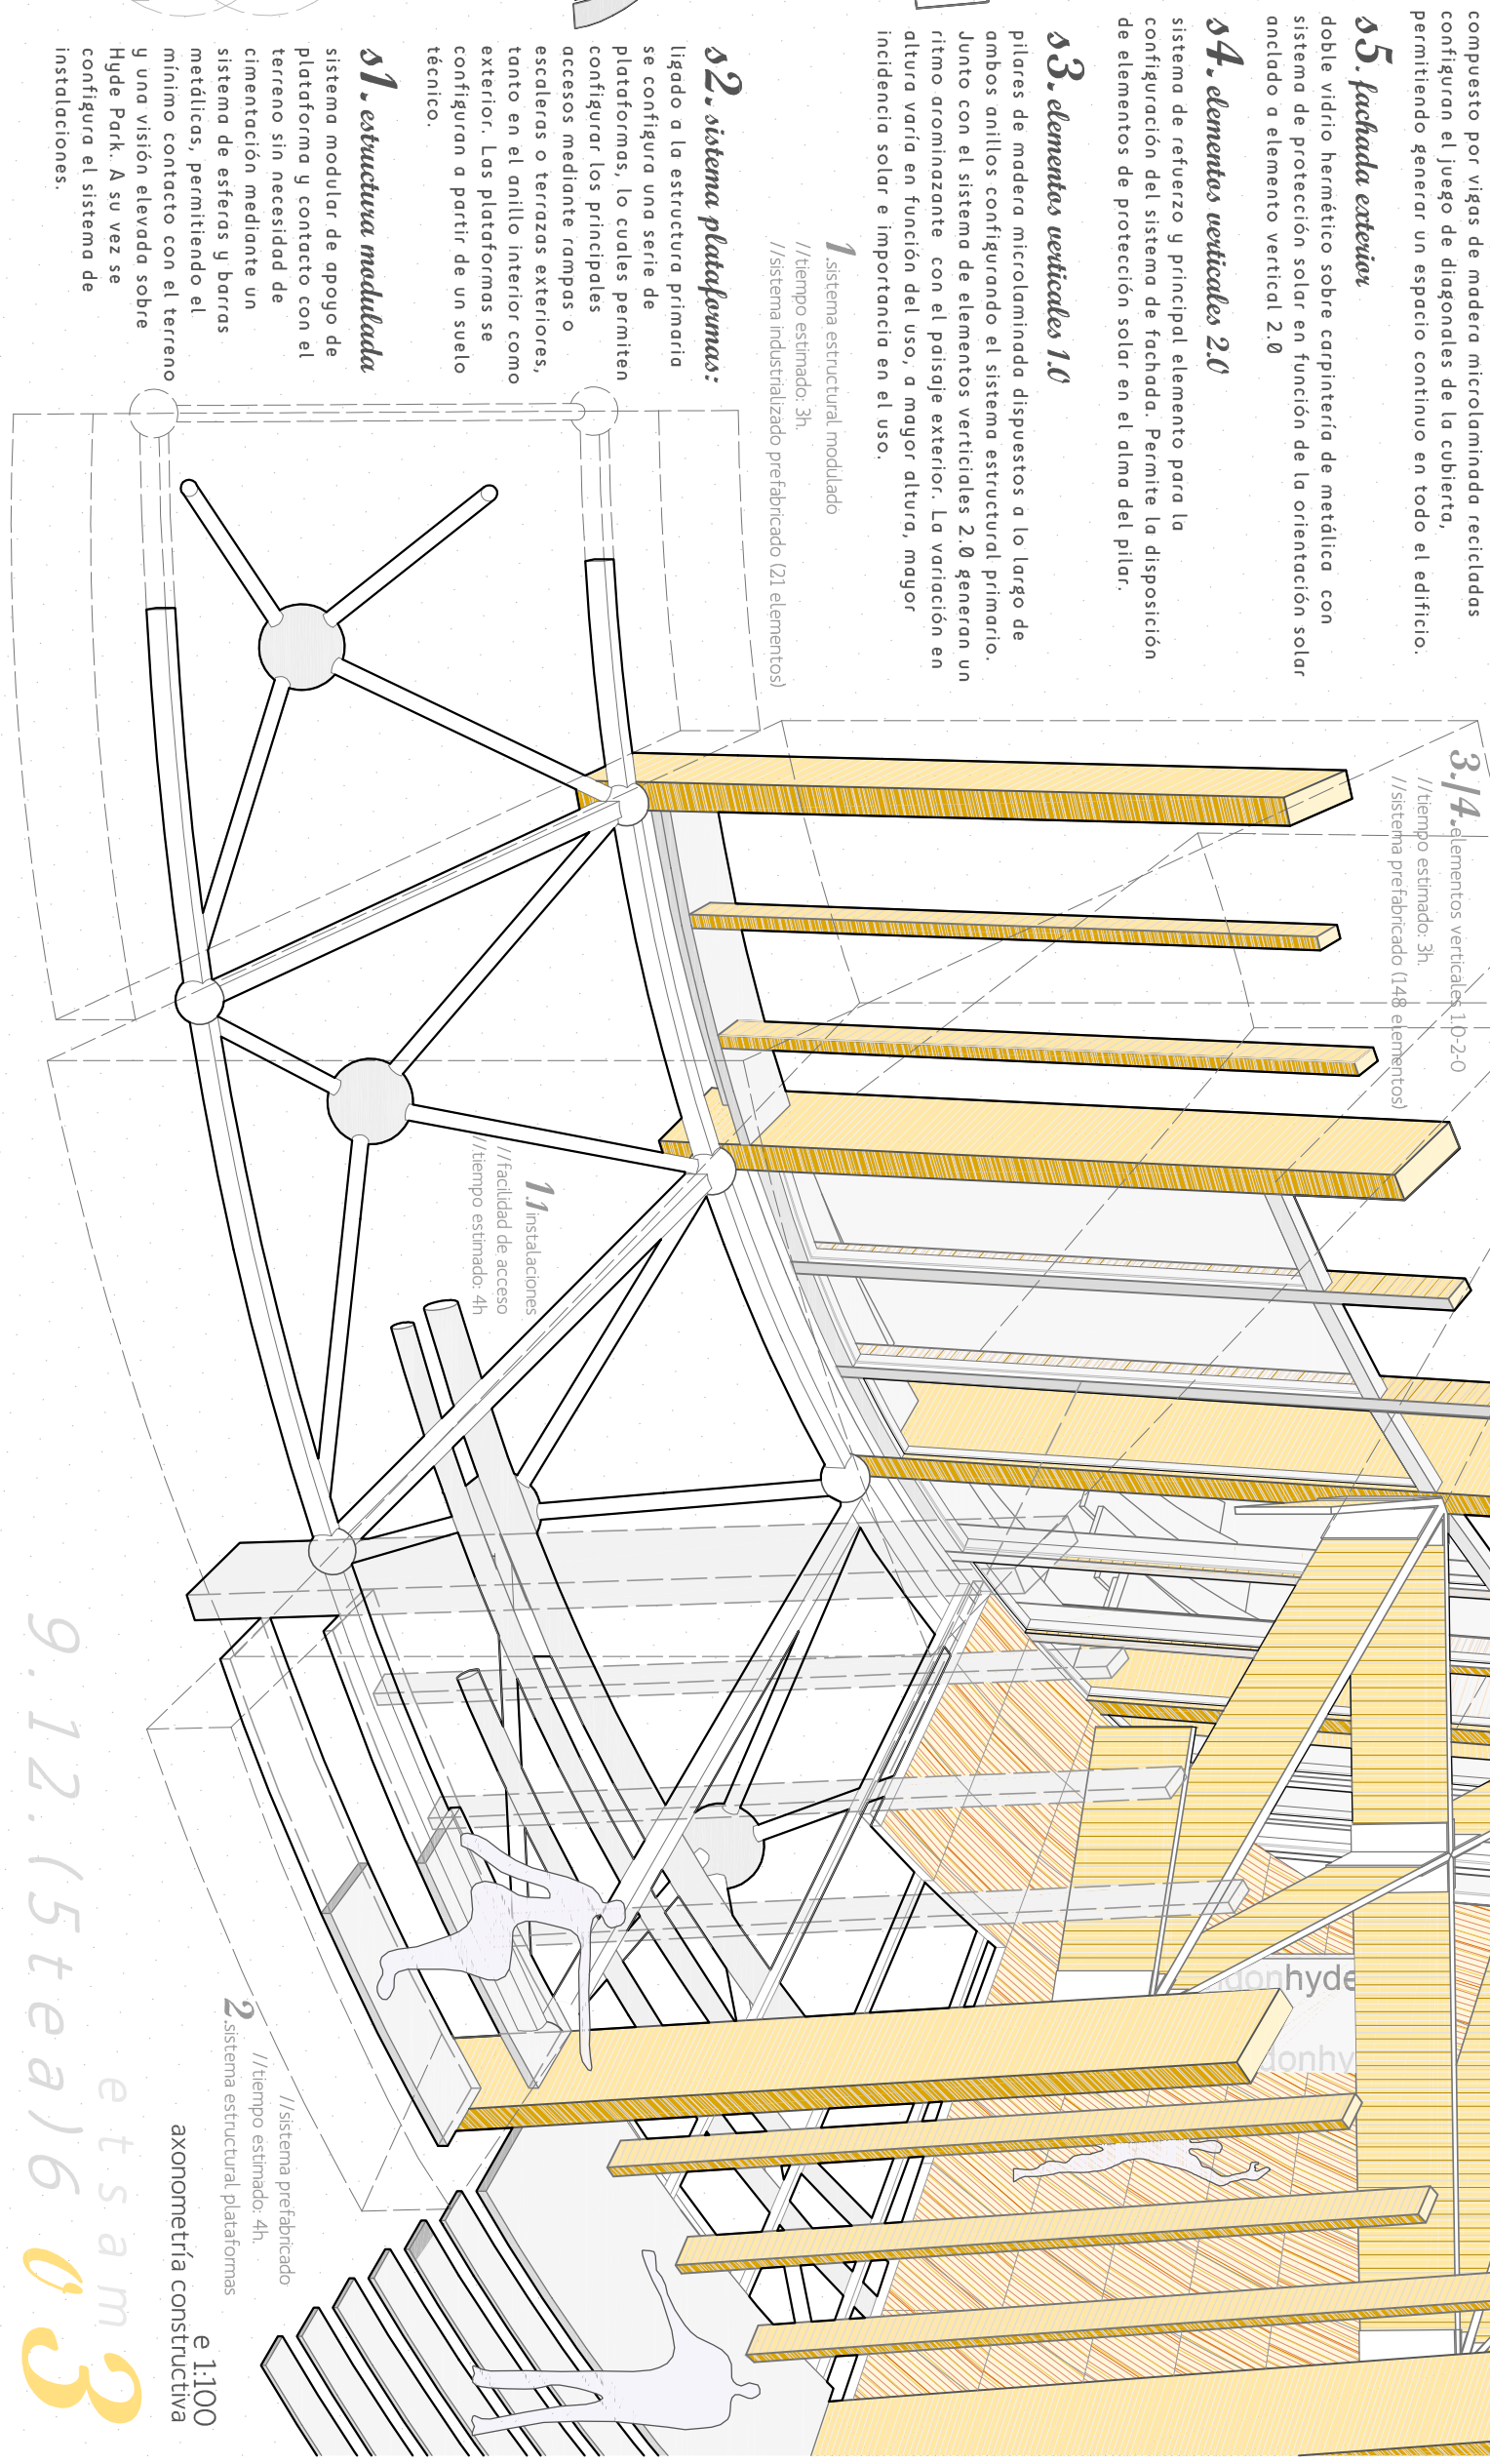

### 03. elementos verticales 10

pilares de madera microlaminada dispuestos a lo largo de ambos anillos configurando el sistema estructural primario. Junto con el sistema de elementos verticales 2.0 generan un ritmo armonizante con el paisaje exterior. La variación en altura varía en función del uso, a mayor altura, mayor incidencia solar e importancia en el uso.

1. sistema estructural modulado  
// tiempo estimado: 3h  
// sistema industrializado prefabricado (21 elementos)

### 02. sistema plataformas:

ligado a la estructura primaria se configura una serie de plataformas, lo cuales permiten configurar los principales accesos mediante rampas o escaleras o terrazas exteriores, tanto en el anillo interior como exterior. Las plataformas se configuran a partir de un suelo técnico.

### 01. estructura modulada

sistema modular de apoyo de plataforma y contacto con el terreno sin necesidad de cimentación mediante un sistema de esferas y barras metálicas, permitiendo el mínimo contacto con el terreno y una visión elevada sobre Hyde Park. A su vez se configura el sistema de instalaciones.