

UN LUGAR: ¿ POR QUÉ TE QUIERO ?

UN PARQUE PÚBLICO ES UN INMENSO RINCÓN DE ESPONTANEIDAD.

UN EDIFICIO: "QUISICOSA"


EL EDIFICIO EN UN PARQUE PÚBLICO DEJA DE SER UN COMPONENTE URBANO. SU FORMA Y FUNCIÓN EMPATIZAN CON LA VARIABILIDAD PROGRAMÁTICA DE UN ENTORNO MANIPULABLE

EL LUGAR: | PORQUE TE QUIERO |

ESTAR EN UN PARQUE PÚBLICO SIGNIFICA ESTAR EN CONTACTO CON EL MEDIO FÍSICO Y NATURAL. PASAR DEL ARTIFICIOSO BIENESTAR HIGROTÉRMICO AL MEDIO METEOROLÓGICO. EL CLIMA MEDITERRÁNEO HOMOGENEIZA TIERRAS CON DIFERENCIAS FÍSICAS, POLÍTICAS, CULTURALES. CUALQUIER PARQUE PÚBLICO ENTORNO AL MAR MEDITERRÁNEO ES UNA UBICACIÓN PROBABLE DEL PROYECTO SOÑADO

EL EDIFICIO: "COSA FINA"

EXTRAORDINARIO, RARO O EXCELENTE

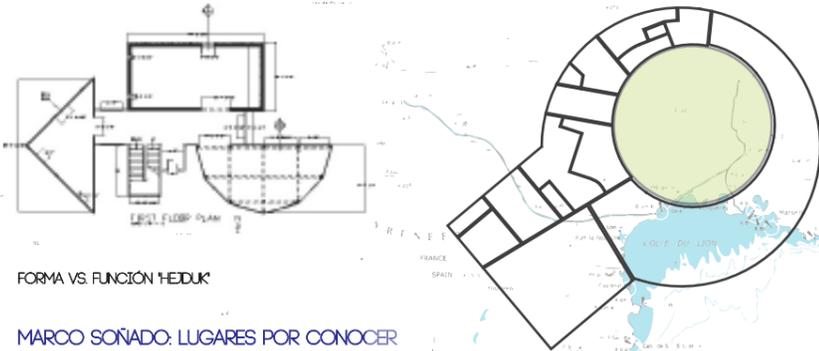

FORMA VS. FUNCIÓN 'HEIDUK'

MARCO SOÑADO: LUGARES POR CONOCER

PROYECTO SOÑADO:

SE PROPONE DE MANERA ARRIESGADA UNA CONSTRUCCIÓN SINGULAR. AUNQUE ES UN OBJETO DE NATURALEZA EFÍMERA, SU ESTRUCTURA FORMAL ES **ATEMPORAL Y ARCAICA**

EL COMPLEJO, DE FORMA CIRCULAR VARIABLE Y CONSTRUCCIÓN EN MADERA, ESTARÁ EXPUESTO EN UN TROZO DE TIERRA YERMA, ANEXO A OBJETOS MAYORES O DENTRO DE LOS MISMOS

ESTÁ ORGANIZADO POR UN "METACENTRO", ZONA DE EXPOSICIÓN Y UN MÓDULO EXTERIOR QUE ALBERGA LA VENTA AL PÚBLICO. DOS EXTREMOS DE UN TRAYECTO MENTAL E INTUITIVO QUE REPRESENTA LAS TRES UNIDADES BÁSICAS DE LA EXPERIENCIA EMOCIONAL:

- UNIDAD DE ACCIÓN
- UNIDAD DE LUGAR
- UNIDAD DE TIEMPO

PROBABLES UBICACIONES

1. CONTINENTE EUROPEO	ESPAÑA FRANCIA ITALIA ESLOVENIA CROACIA BOSNIA MONTENEGRO ALBANIA GRECIA
4. CONTINENTE ASIÁTICO	TURQUÍA SIRIA LÍBANO ISRAEL
5. CONTINENTE AFRICANO	EGIPTO LIBIA TÚNEZ ARGELIA MARRUECOS

¿DÓNDE? ¿NICOLÒ?

EVERYTHING COMES TOO EASILY TO NICOLÒ. HES ALWAYS ATTRACTED BY THE ART HE ISNT PRACTICING, THE PLACE HE HASNT BEEN, THE GIRL HE



GRANDMOTHER JANOU; AN AFFAIR TO REMEMBER "TÚ Y YO" 1957



'ARCHIGRAM'





PORTUGAL

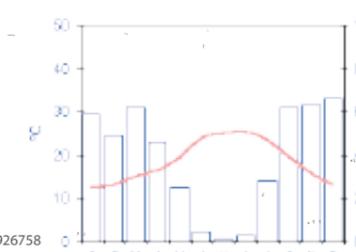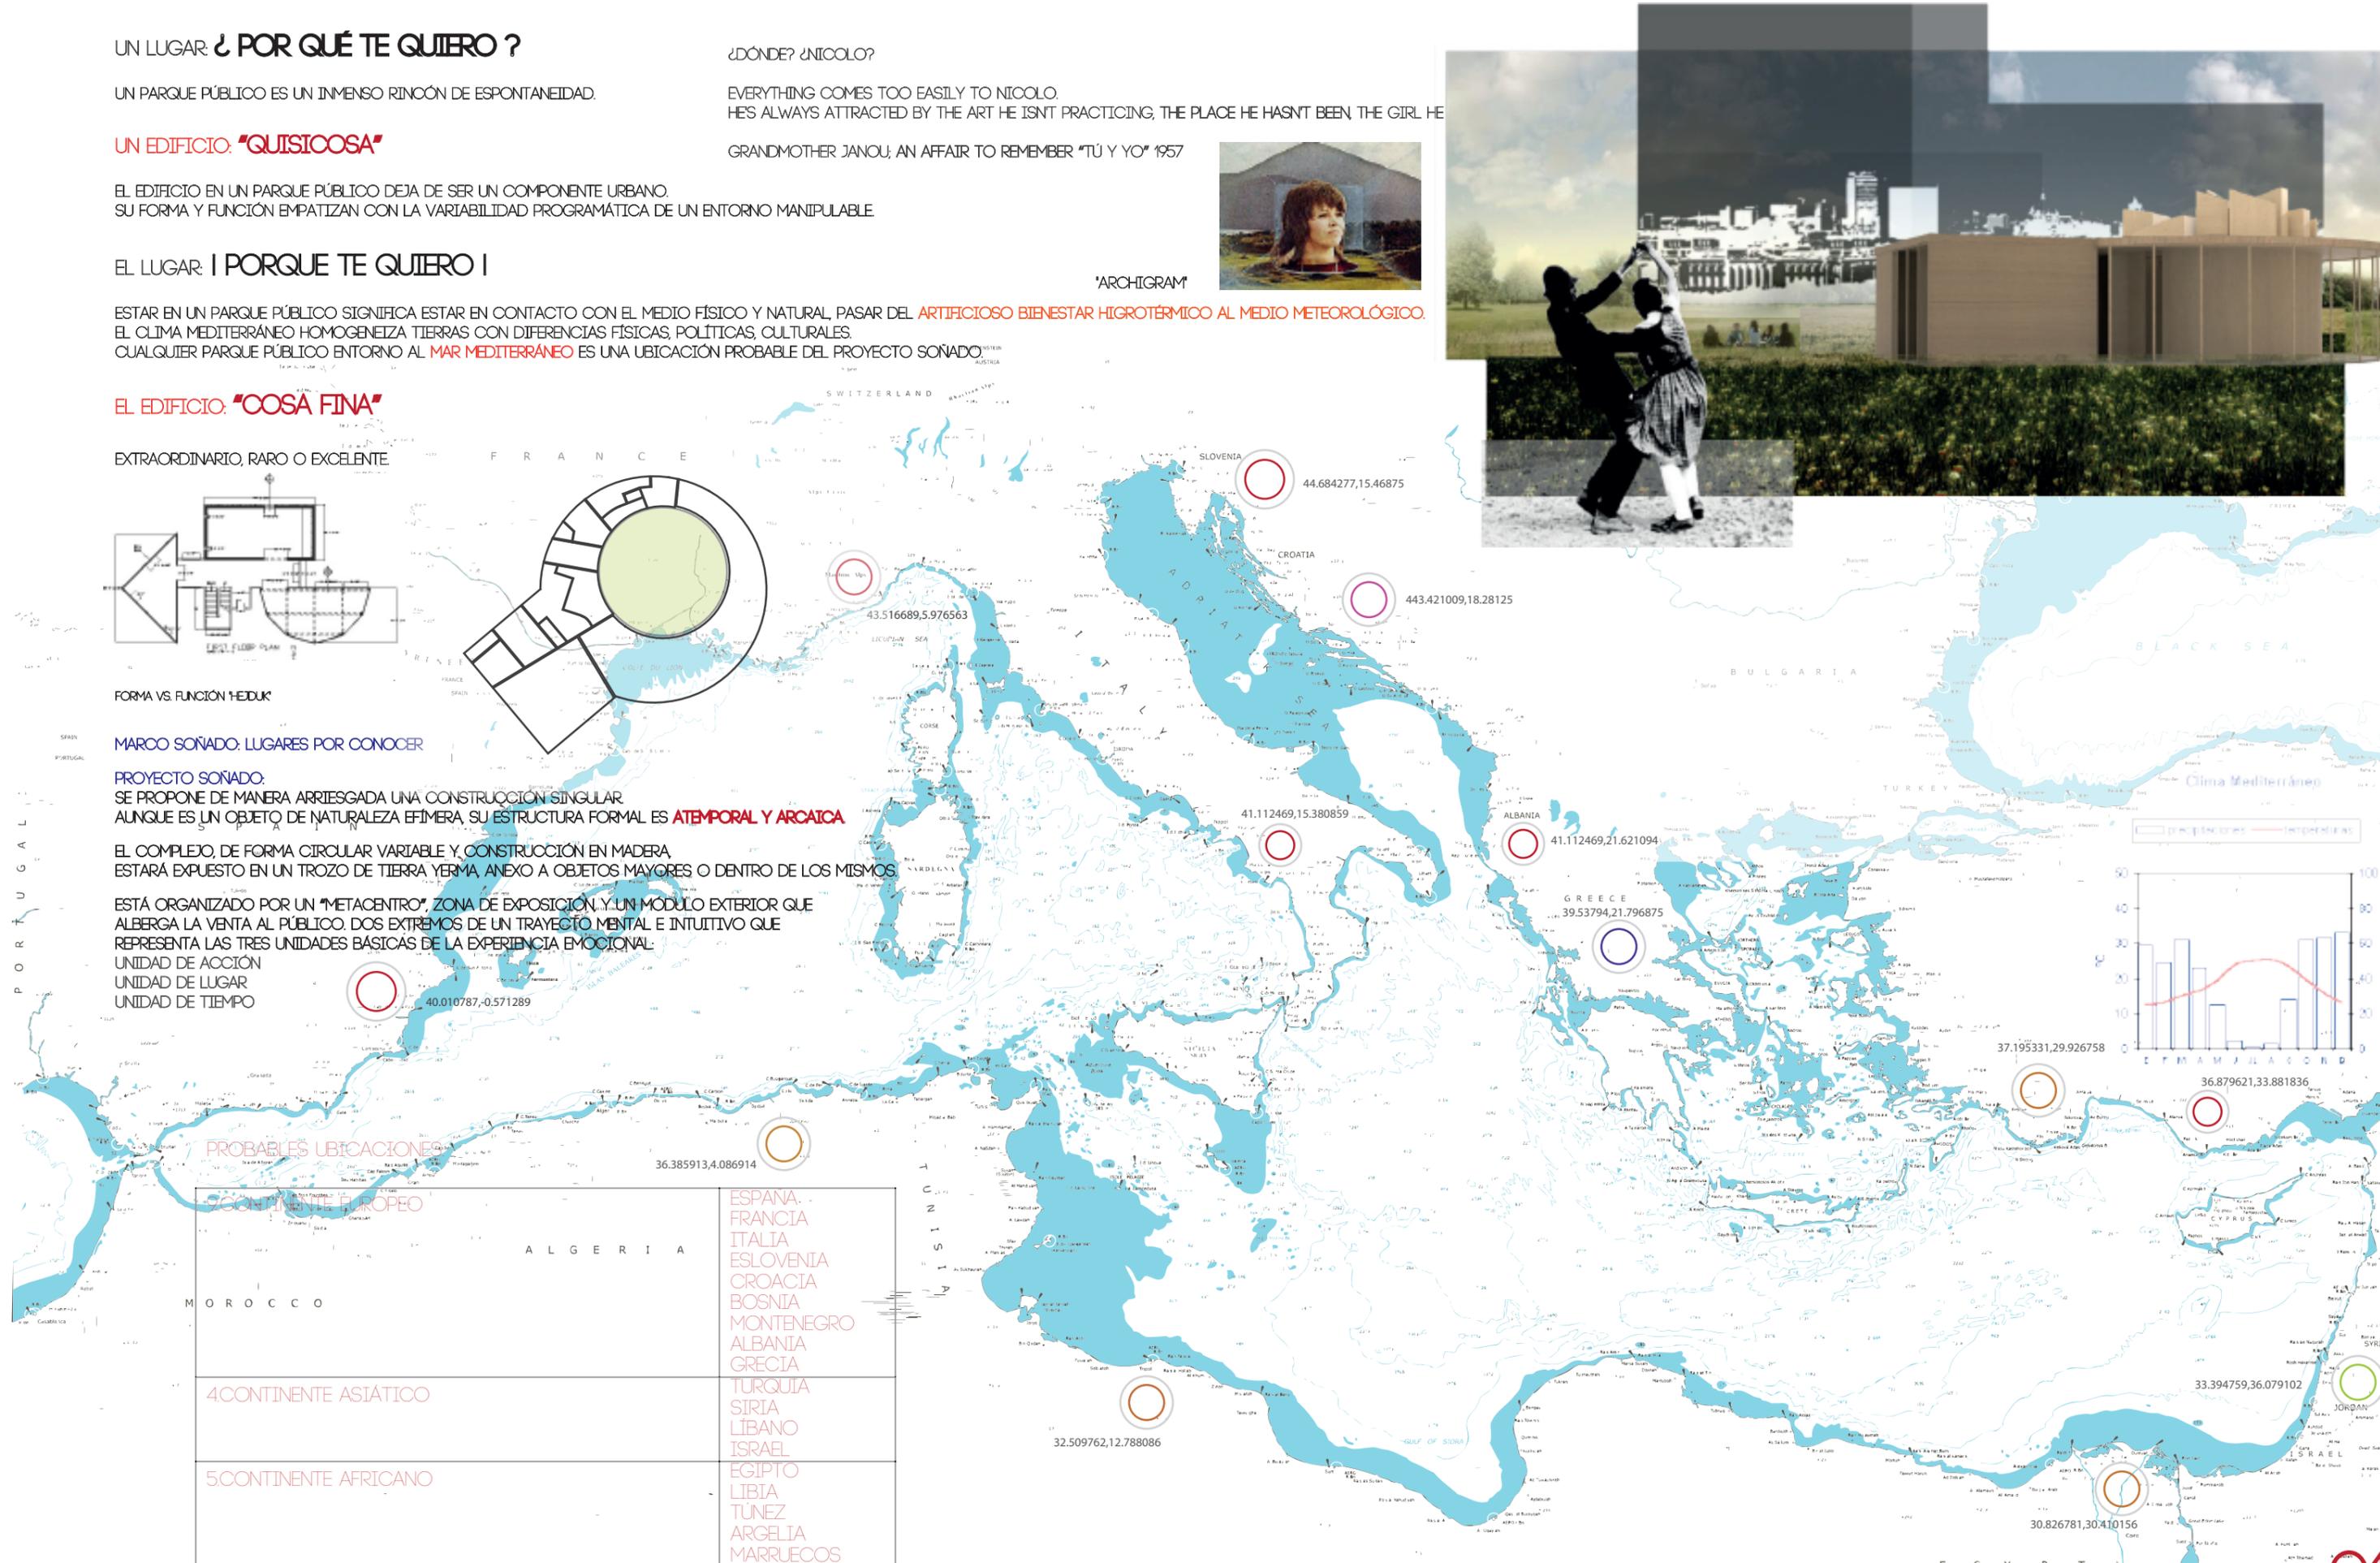


REPARTO DEL PROGRAMA INELUDIBLE


-  aseo masculino 14.48m²
-  aseo femenino 11.23m²
-  sala personal 12.14m²
-  acceso 7.95m²
-  almacen-1 7.91m²
-  almacen-2 7.75m²
-  almacen-3 7.14m²
-  cocina 5.64m²
-  cuarto limpieza 3.54m²
-  cuarto instalaciones 2.76m²
-  aseo privado-1 2.06m²
-  aseo privado-2 2.06m²
-  aseo privado-3 2.06m²

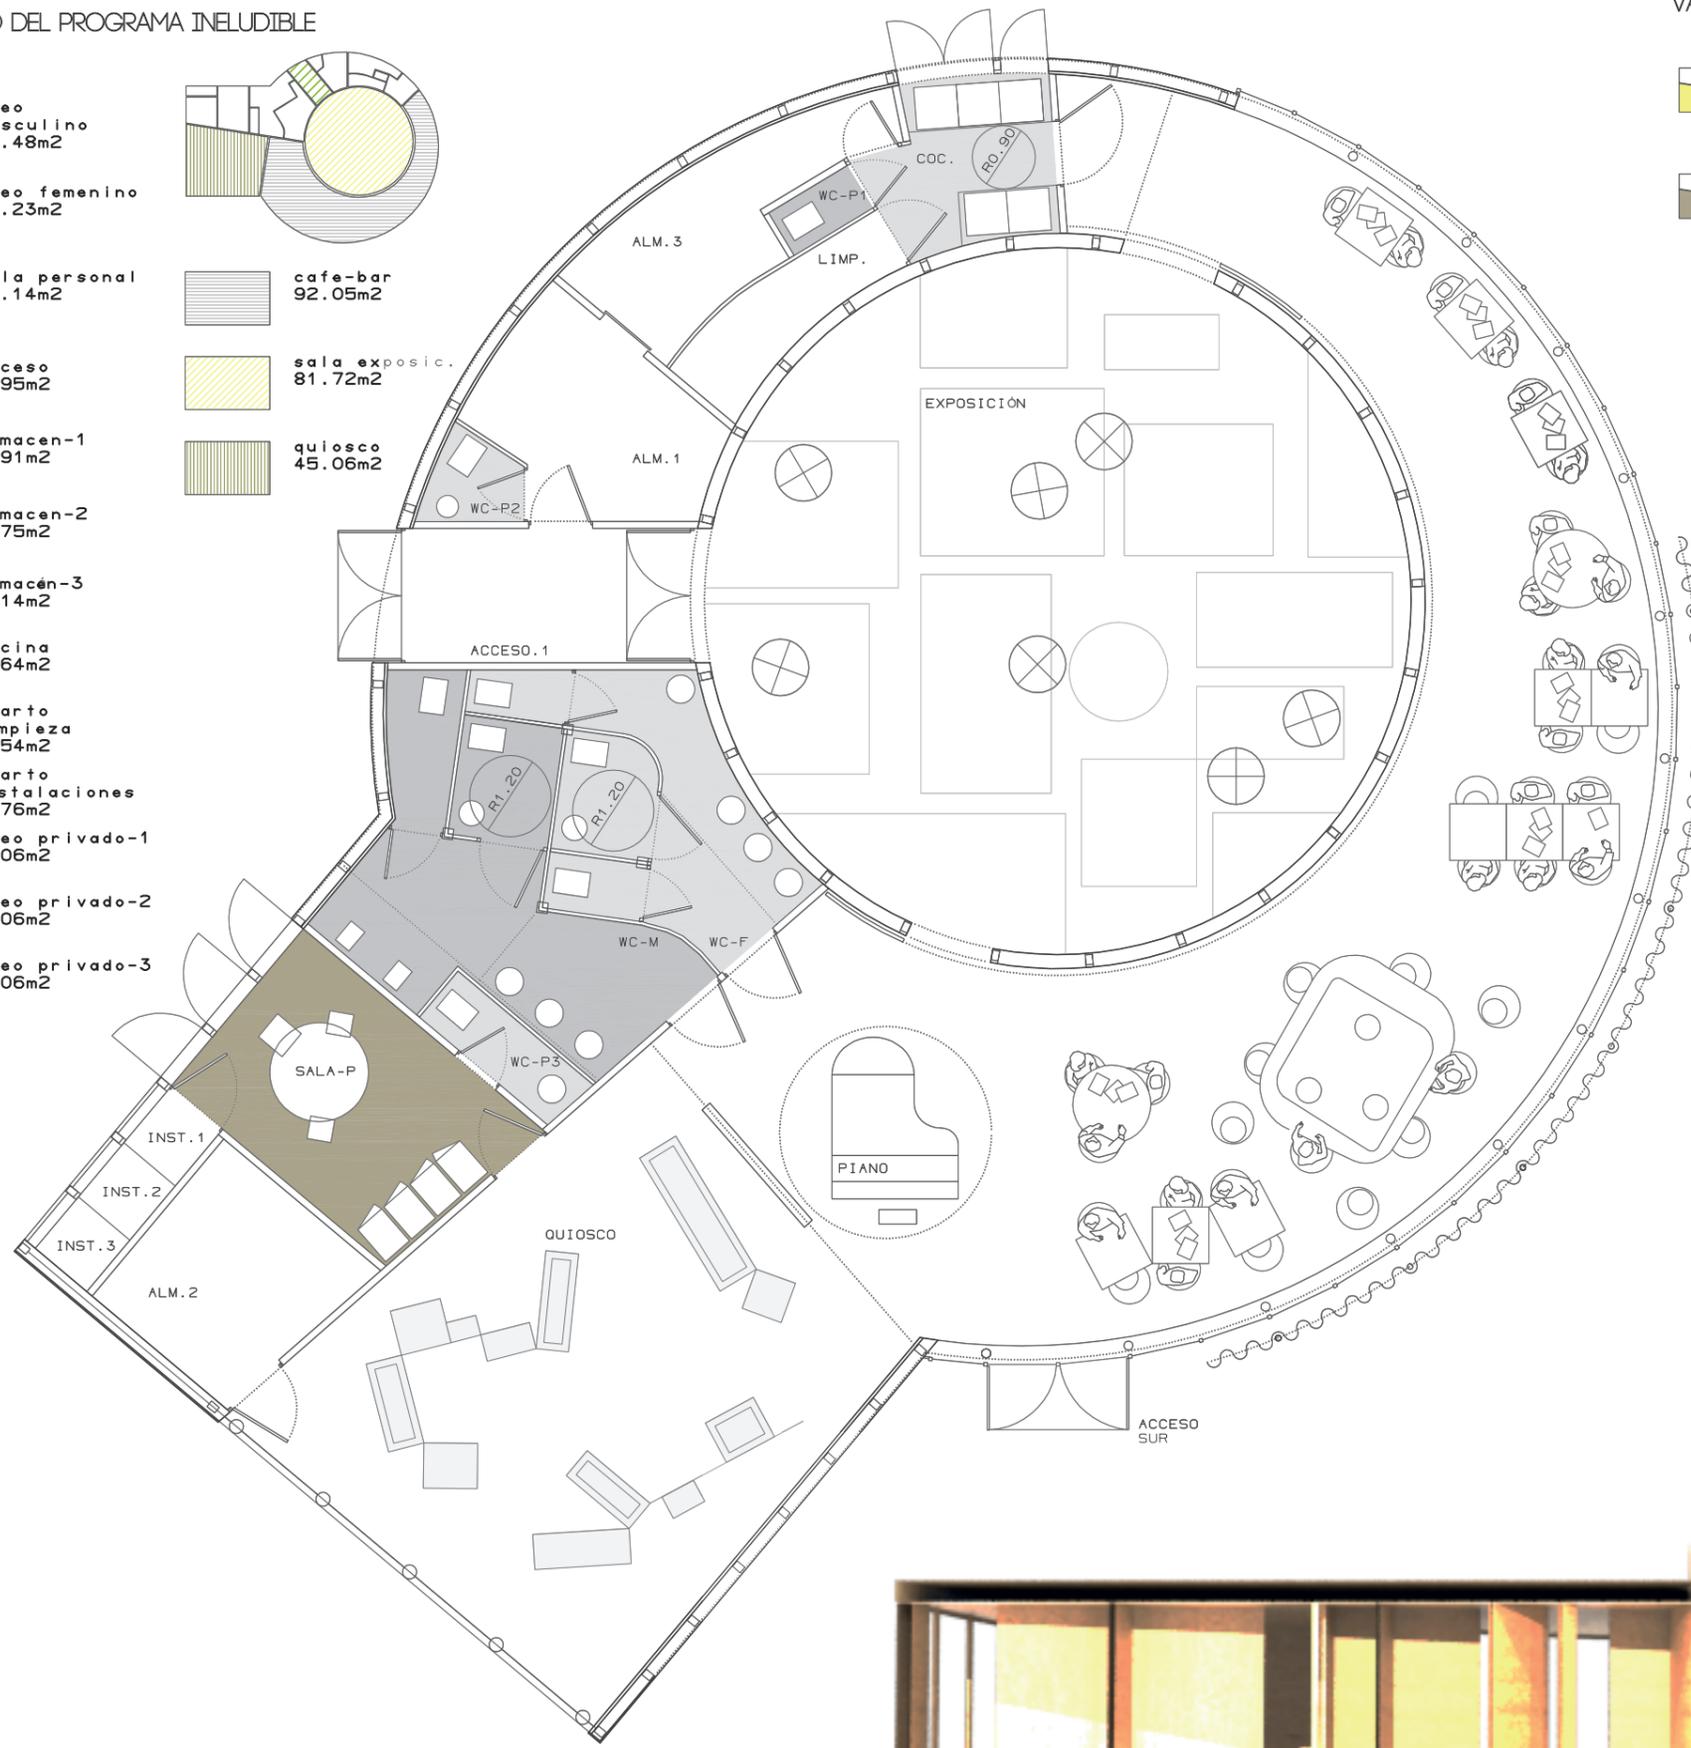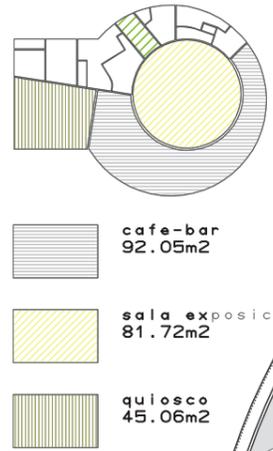

VARIABILIDAD PROGRAMÁTICA: FLEXIBLE

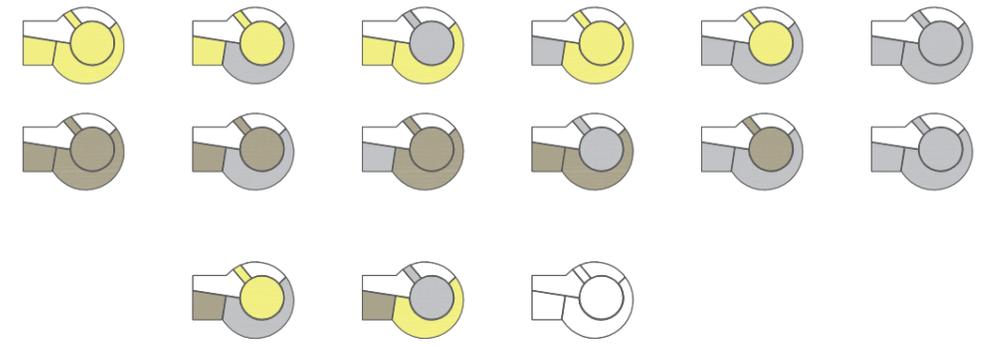

ESPACIO EXPOSITIVO, ENTORNO MANIPULABLE

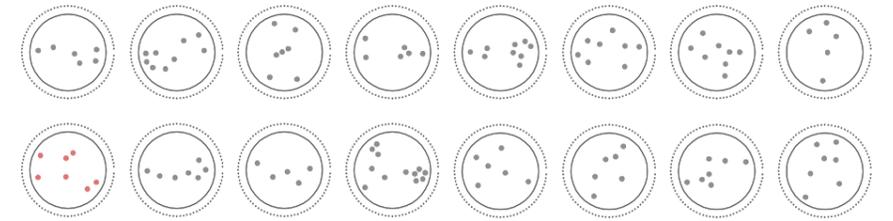

REPROGRAMABLE, AMPLIABLE PLUG IN

