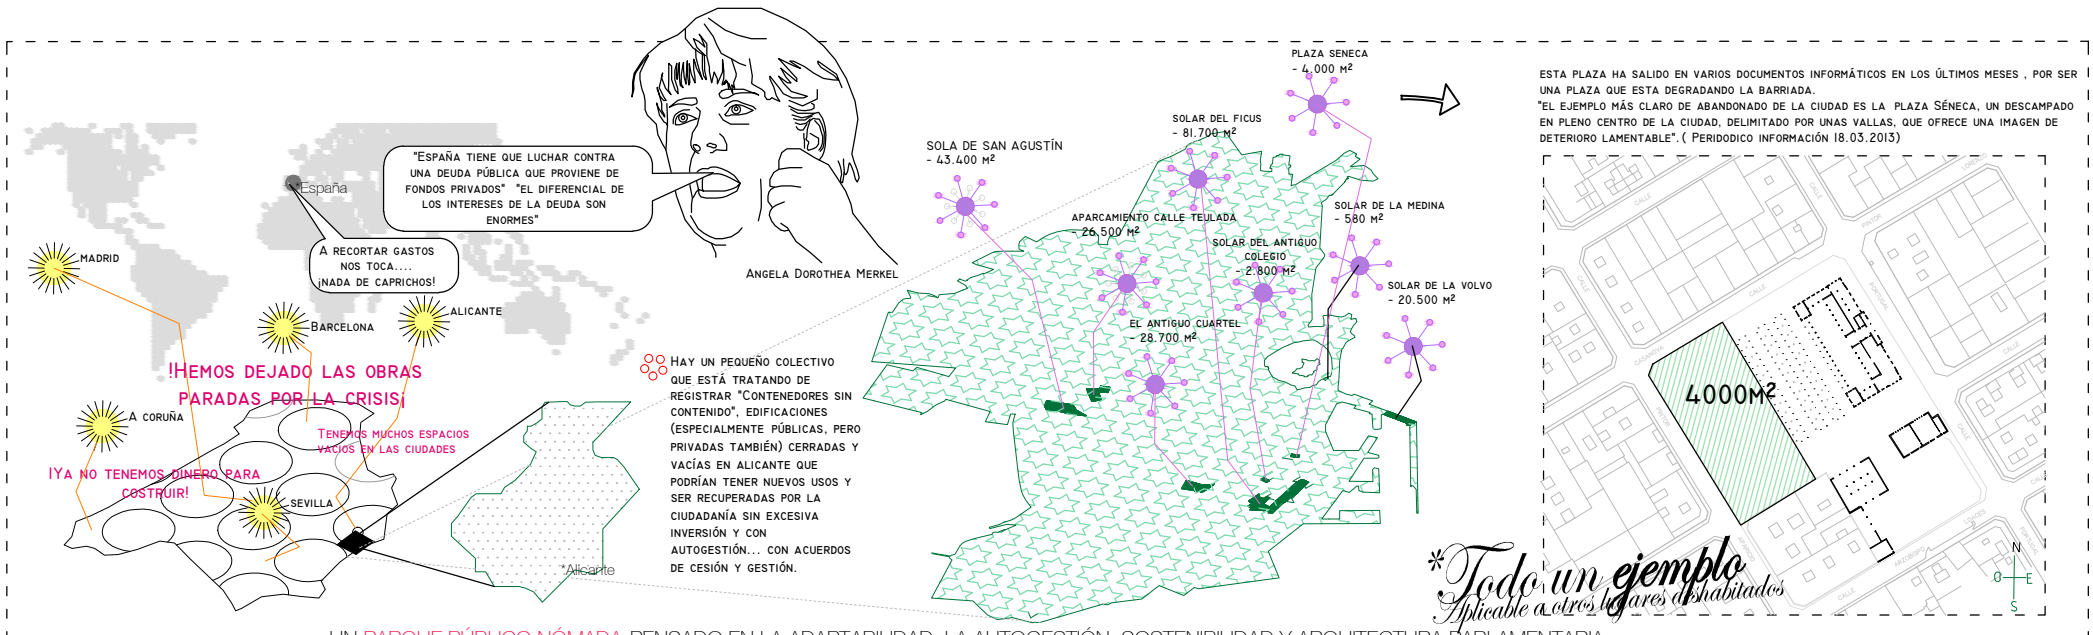

Esta plaza ha salido en varios documentos informáticos en los últimos meses , por ser una plaza que esta degradando la barriada.
"El ejemplo más claro de abandonado de la ciudad es la Plaza Séneca, un descampado en pleno centro de la ciudad, delimitado por unas vallas, que ofrece una imagen de deterioro lamentable". (Periodico Información 18.03.2013)

CRISIS!

UN PARQUE PÚBLICO NÓMADA PENSADO EN LA ADAPTABILIDAD, LA AUTOGESTIÓN, SOSTENIBILIDAD Y ARQUITECTURA PARLAMENTARIA.
MUCHISIMOS ESPACIOS EN NUESTRAS CIUDADES SE HAN QUEDADO SIN USO Y CON CONSTRUCCIONES PARADAS TRAS LA CRISIS ECONÓMICA ACTUAL. UN PARQUE PÚBLICO URBANO TEMPORAL, PARA UN USO AUTOGESTIONADO DEMOCRÁTICAMENTE POR LOS USUARIOS, ES UN NUEVO USO RENTABLE PARA ESOS 'CONTENEDORES SIN CONTENIDO' EN ESTE PERIÓDO DE 'ESPERA'. TRANSPORTAR LOS ESPACIOS PÚBLICOS DONDE NO LOS HAY.

TEORIA EXPERTA

PRÁCTICA

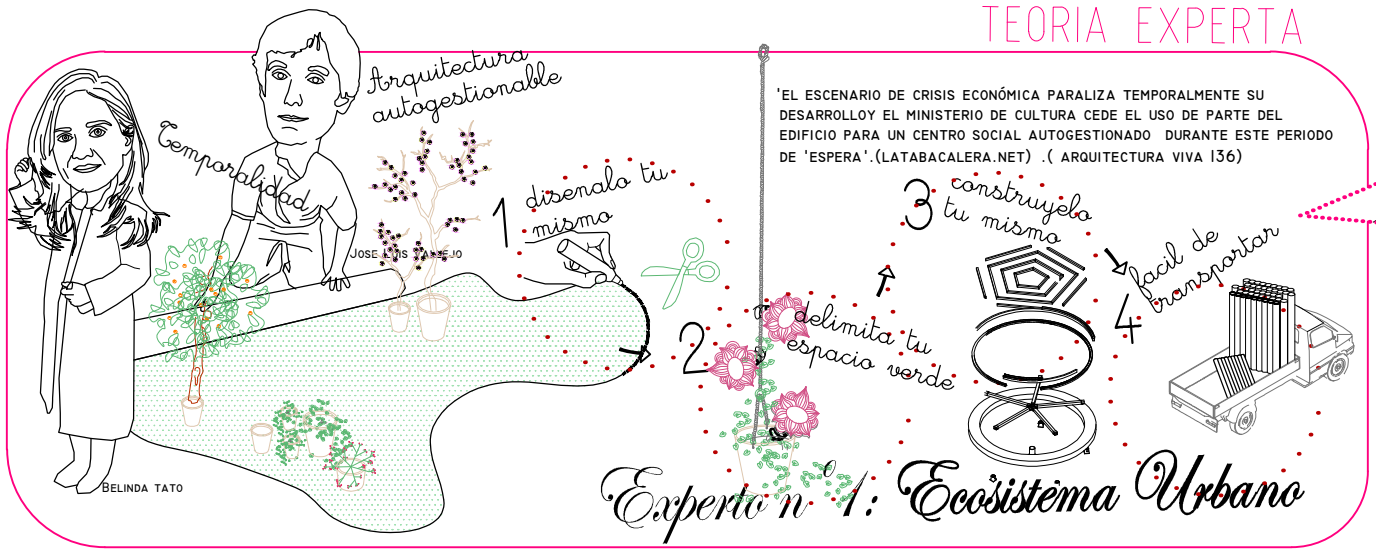

'EL ESCENARIO DE CRISIS ECONÓMICA PARALIZA TEMPORALMENTE SU DESARROLLOY EL MINISTERIO DE CULTURA CEDE EL USO DE PARTE DEL EDIFICIO PARA UN CENTRO SOCIAL AUTOGESTIONADO DURANTE ESTE PERIODO DE 'ESPERA'.(LATABACALERA.NET) .(ARQUITECTURA VIVA 136)

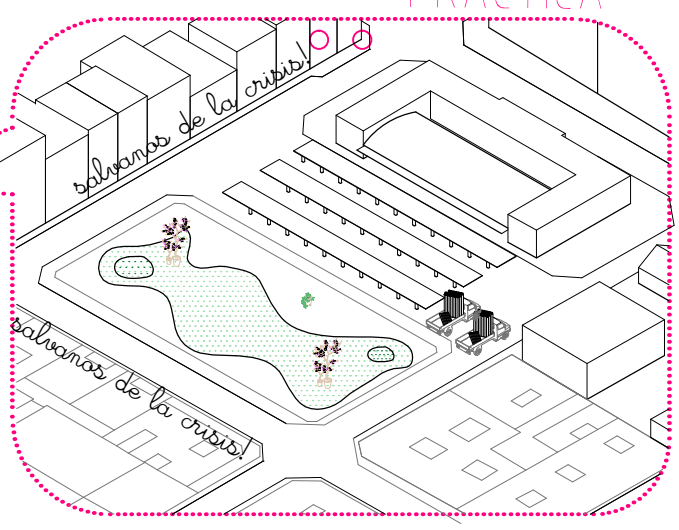

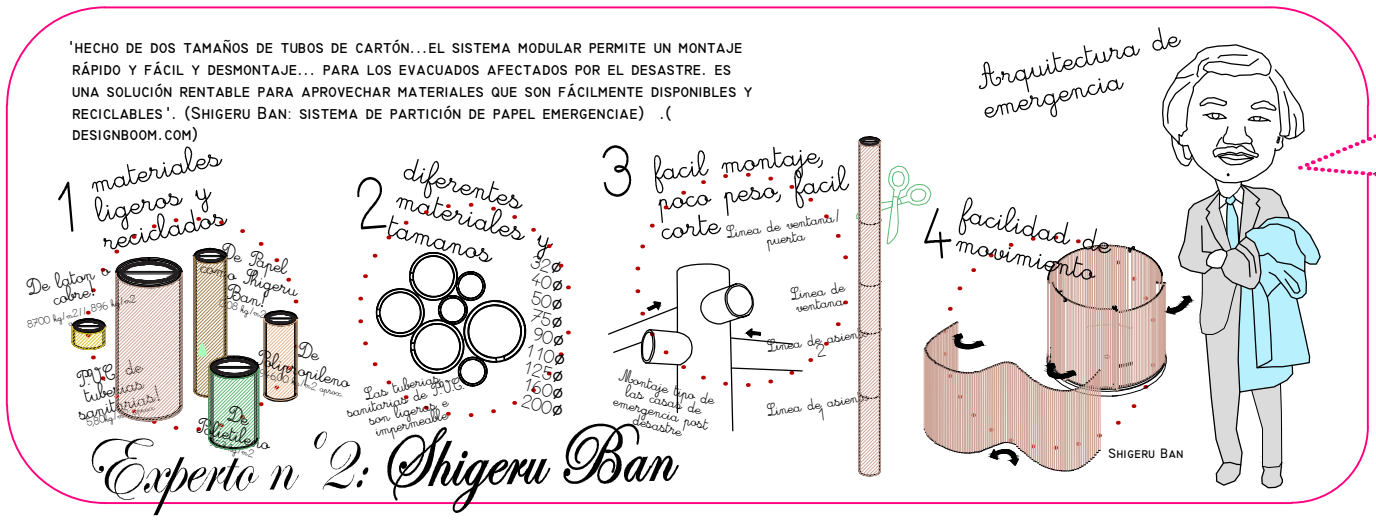

'HECHO DE DOS TAMAÑOS DE TUBOS DE CARTÓN...EL SISTEMA MODULAR PERMITE UN MONTAJE RÁPIDO Y FÁCIL Y DESMONTAJE... PARA LOS EVACUADOS AFECTADOS POR EL DESASTRE. ES UNA SOLUCIÓN RENTABLE PARA APROVECHAR MATERIALES QUE SON FÁCILMENTE DISPONIBLES Y RECICLABLES'. (SHIGERU BAN: SISTEMA DE PARTICIÓN DE PAPEL EMERGENCIAE) .(DESIGNBOOM.COM)

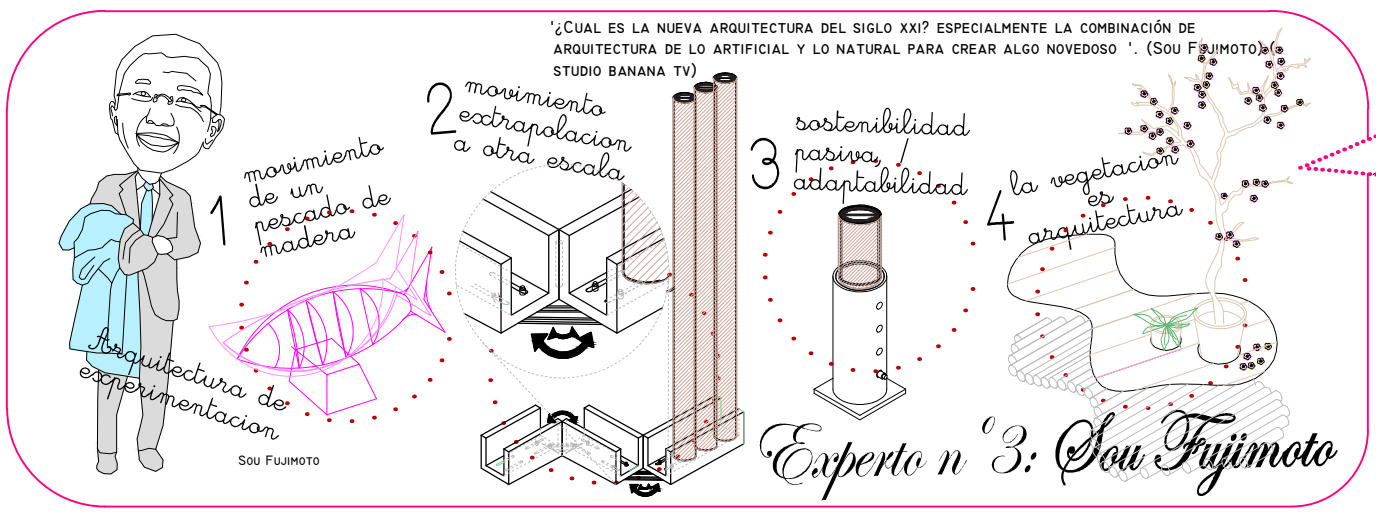

'¿CUAL ES LA NUEVA ARQUITECTURA DEL SIGLO XXI? ESPECIALMENTE LA COMBINACIÓN DE ARQUITECTURA DE LO ARTIFICIAL Y LO NATURAL PARA CREAR ALGO NOVEDOSO '. (SOU FUJIMOTO)(STUDIO BANANA TV)

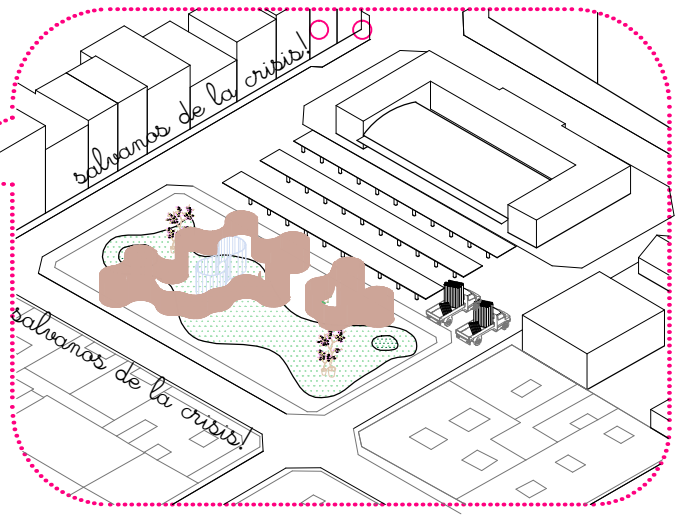

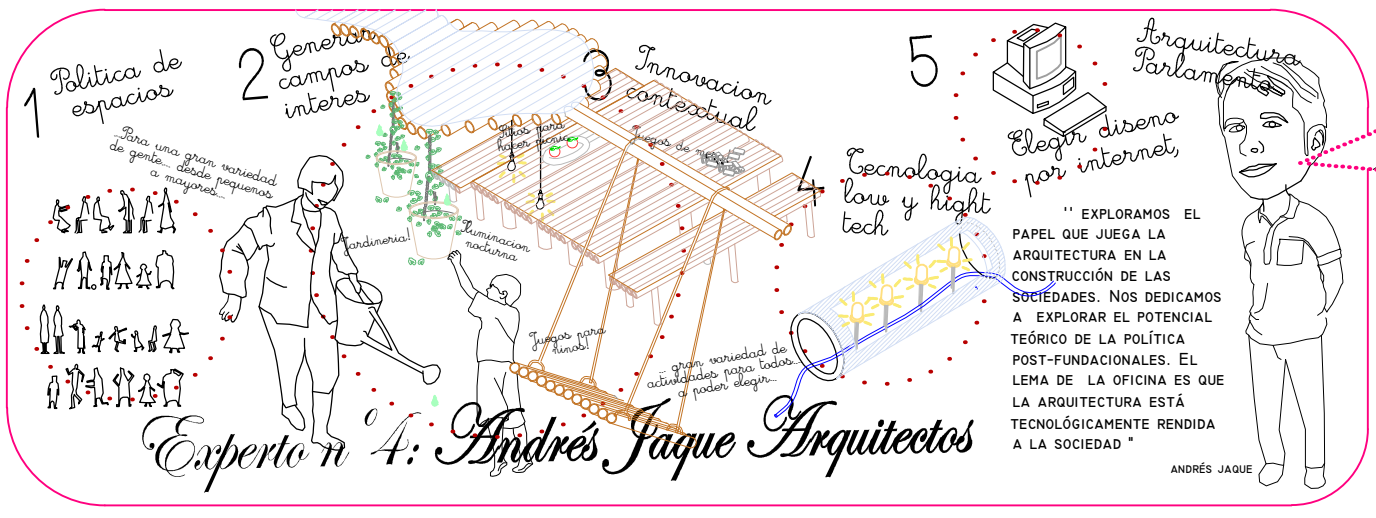

'' EXPLORAMOS EL PAPEL QUE JUEGA LA ARQUITECTURA EN LA CONSTRUCCIÓN DE LAS SOCIEDADES. NOS DEDICAMOS A EXPLORAR EL POTENCIAL TEÓRICO DE LA POLÍTICA POST-FUNDACIONALES. EL LEMA DE LA OFICINA ES QUE LA ARQUITECTURA ESTÁ TECNOLÓGICAMENTE RENDIDA A LA SOCIEDAD "

ANDRÉS JAQUE

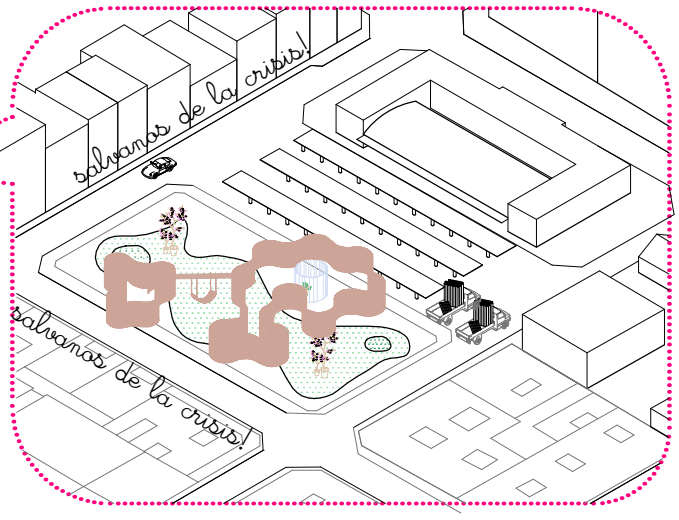

EL PARQUE DEMOCRATICO DE MI BARRIO

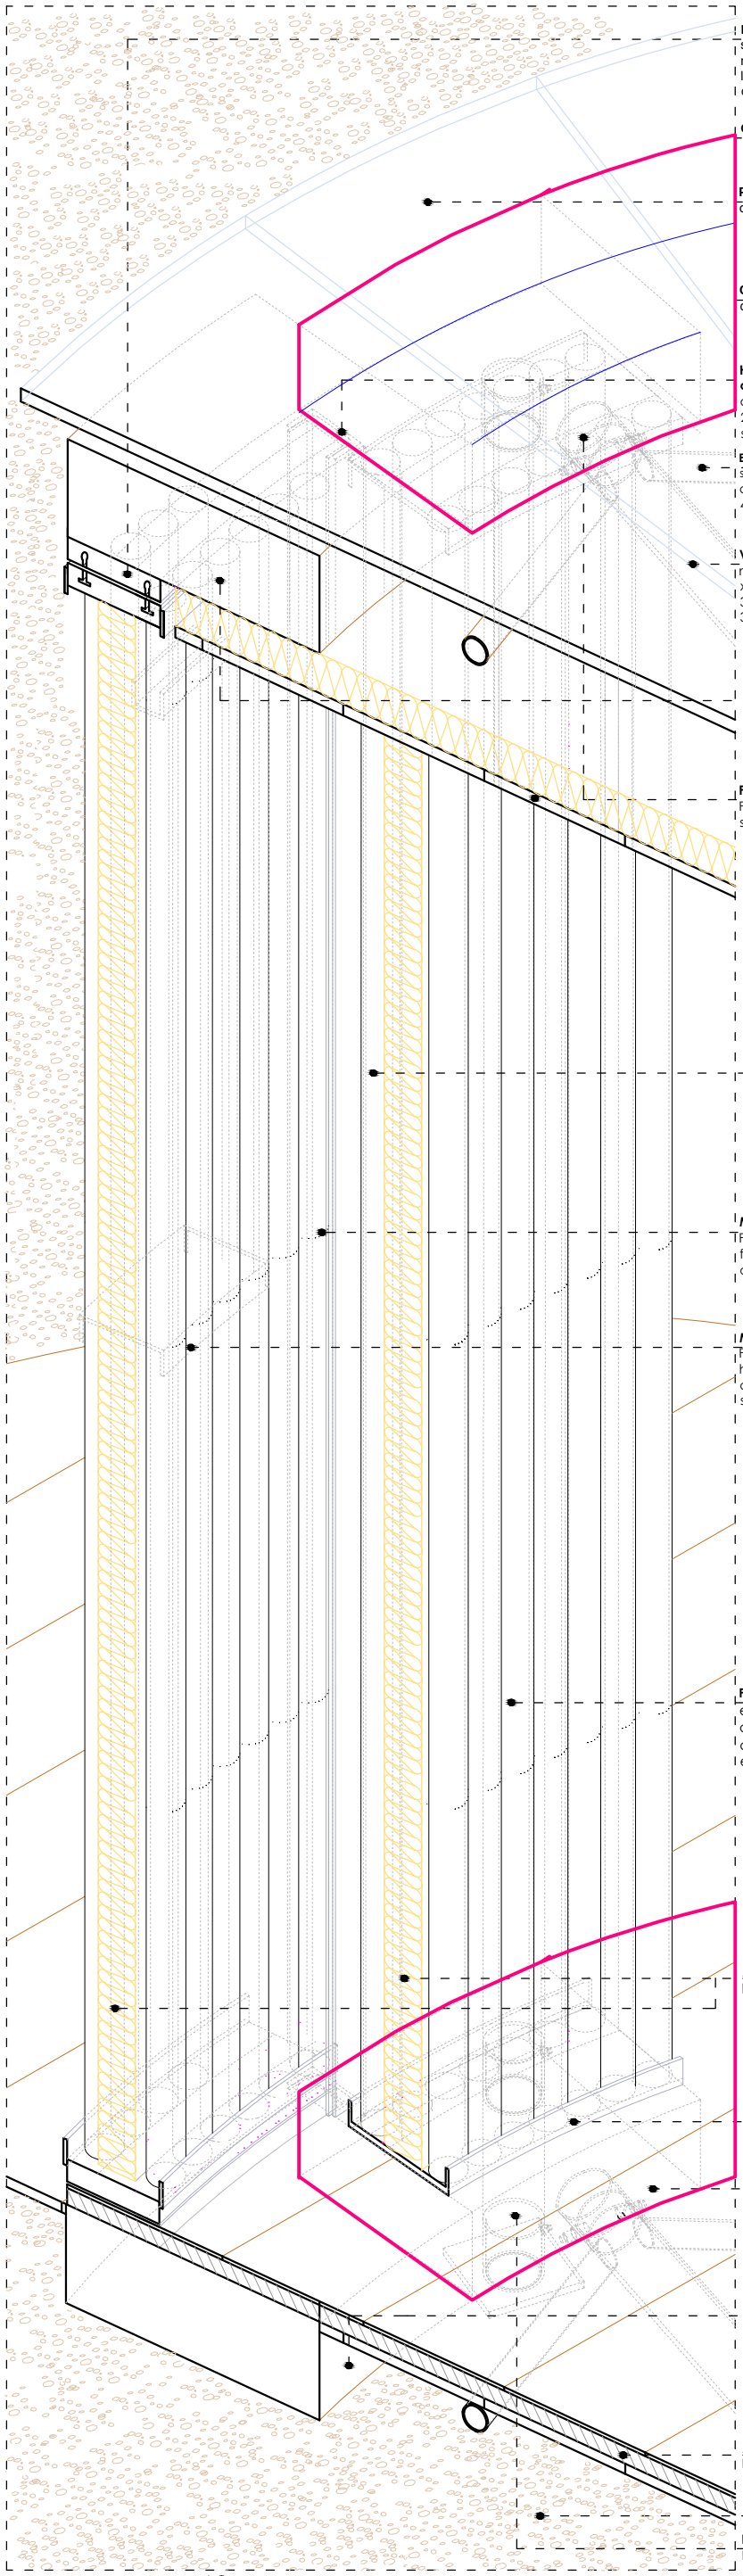

Puerta corredera exterior. subestructura de canales y montantes. Se desplaza ldch`msdÀtm`ÀftÁ`ÄcdÄk`Àptd cuelga.

Cumbrera

Policarbonato transparente de 40 mm de espesor

Canalones de acero galvanizado

Herraje para puerta/tabique corredero: compuesta por: tubo de rodadura para fijación al pilar, 2 carros de rodadura, placas de soporte, una guía y dos topes .

Estructura secundaria viguetas de acero soldadas a las vigas cada 30 cms: metálicas cuadradas de , soldadas a las vigas de 40x40mm y 3mm de espesor.

Vigas Perfil hueco metálico normalizado rectangular 80 x60 mm de espesor de 3mm//circular 60 mm Ø de 3mm de espesor

Soporte de Madera Curvo Modulado con espesor de 15 cm de alto

Pivotes Perfil hueco metálico normalizado según dimensión de la viga/pilar

Tubo de PVC reciclado con espesor de 3,6 mm, de 40Ø mm // a elección del usuario según perfiles de PVC

Marcador de Corte Pegatinas de Vinilo para facilitar el trabajo a los operarios

Montante auxilair Para ventanas y otros huecos de igual espesor que los montantes de su sección

Pilares redondo estructural normalizado de acero galvanizado de 60/100 mm Ø y espesor 5 mm

Aislamiento térmico y acústico Lana de roca de 60mm de espesor

Montantes

Pavimento exterior. Tablas de madera de teca de 20mm de espesor

Soporte de Madera Curvo Modulado con espesor de 15 cm de alto

Aislamiento térmico y acústico Lana de roca de 50 mm de espesor

Terreno existente

Pivotes Perfil hueco metálico normalizado según dimensión de la viga/pilar. Posibilidad de modifical altura y adaptabilidad al terreno

Seccion escala 1/8
_Modulo puerta corredera con aislante
_Modulo General con aislante

montaje ejemplo caseta circular (sin aislante)

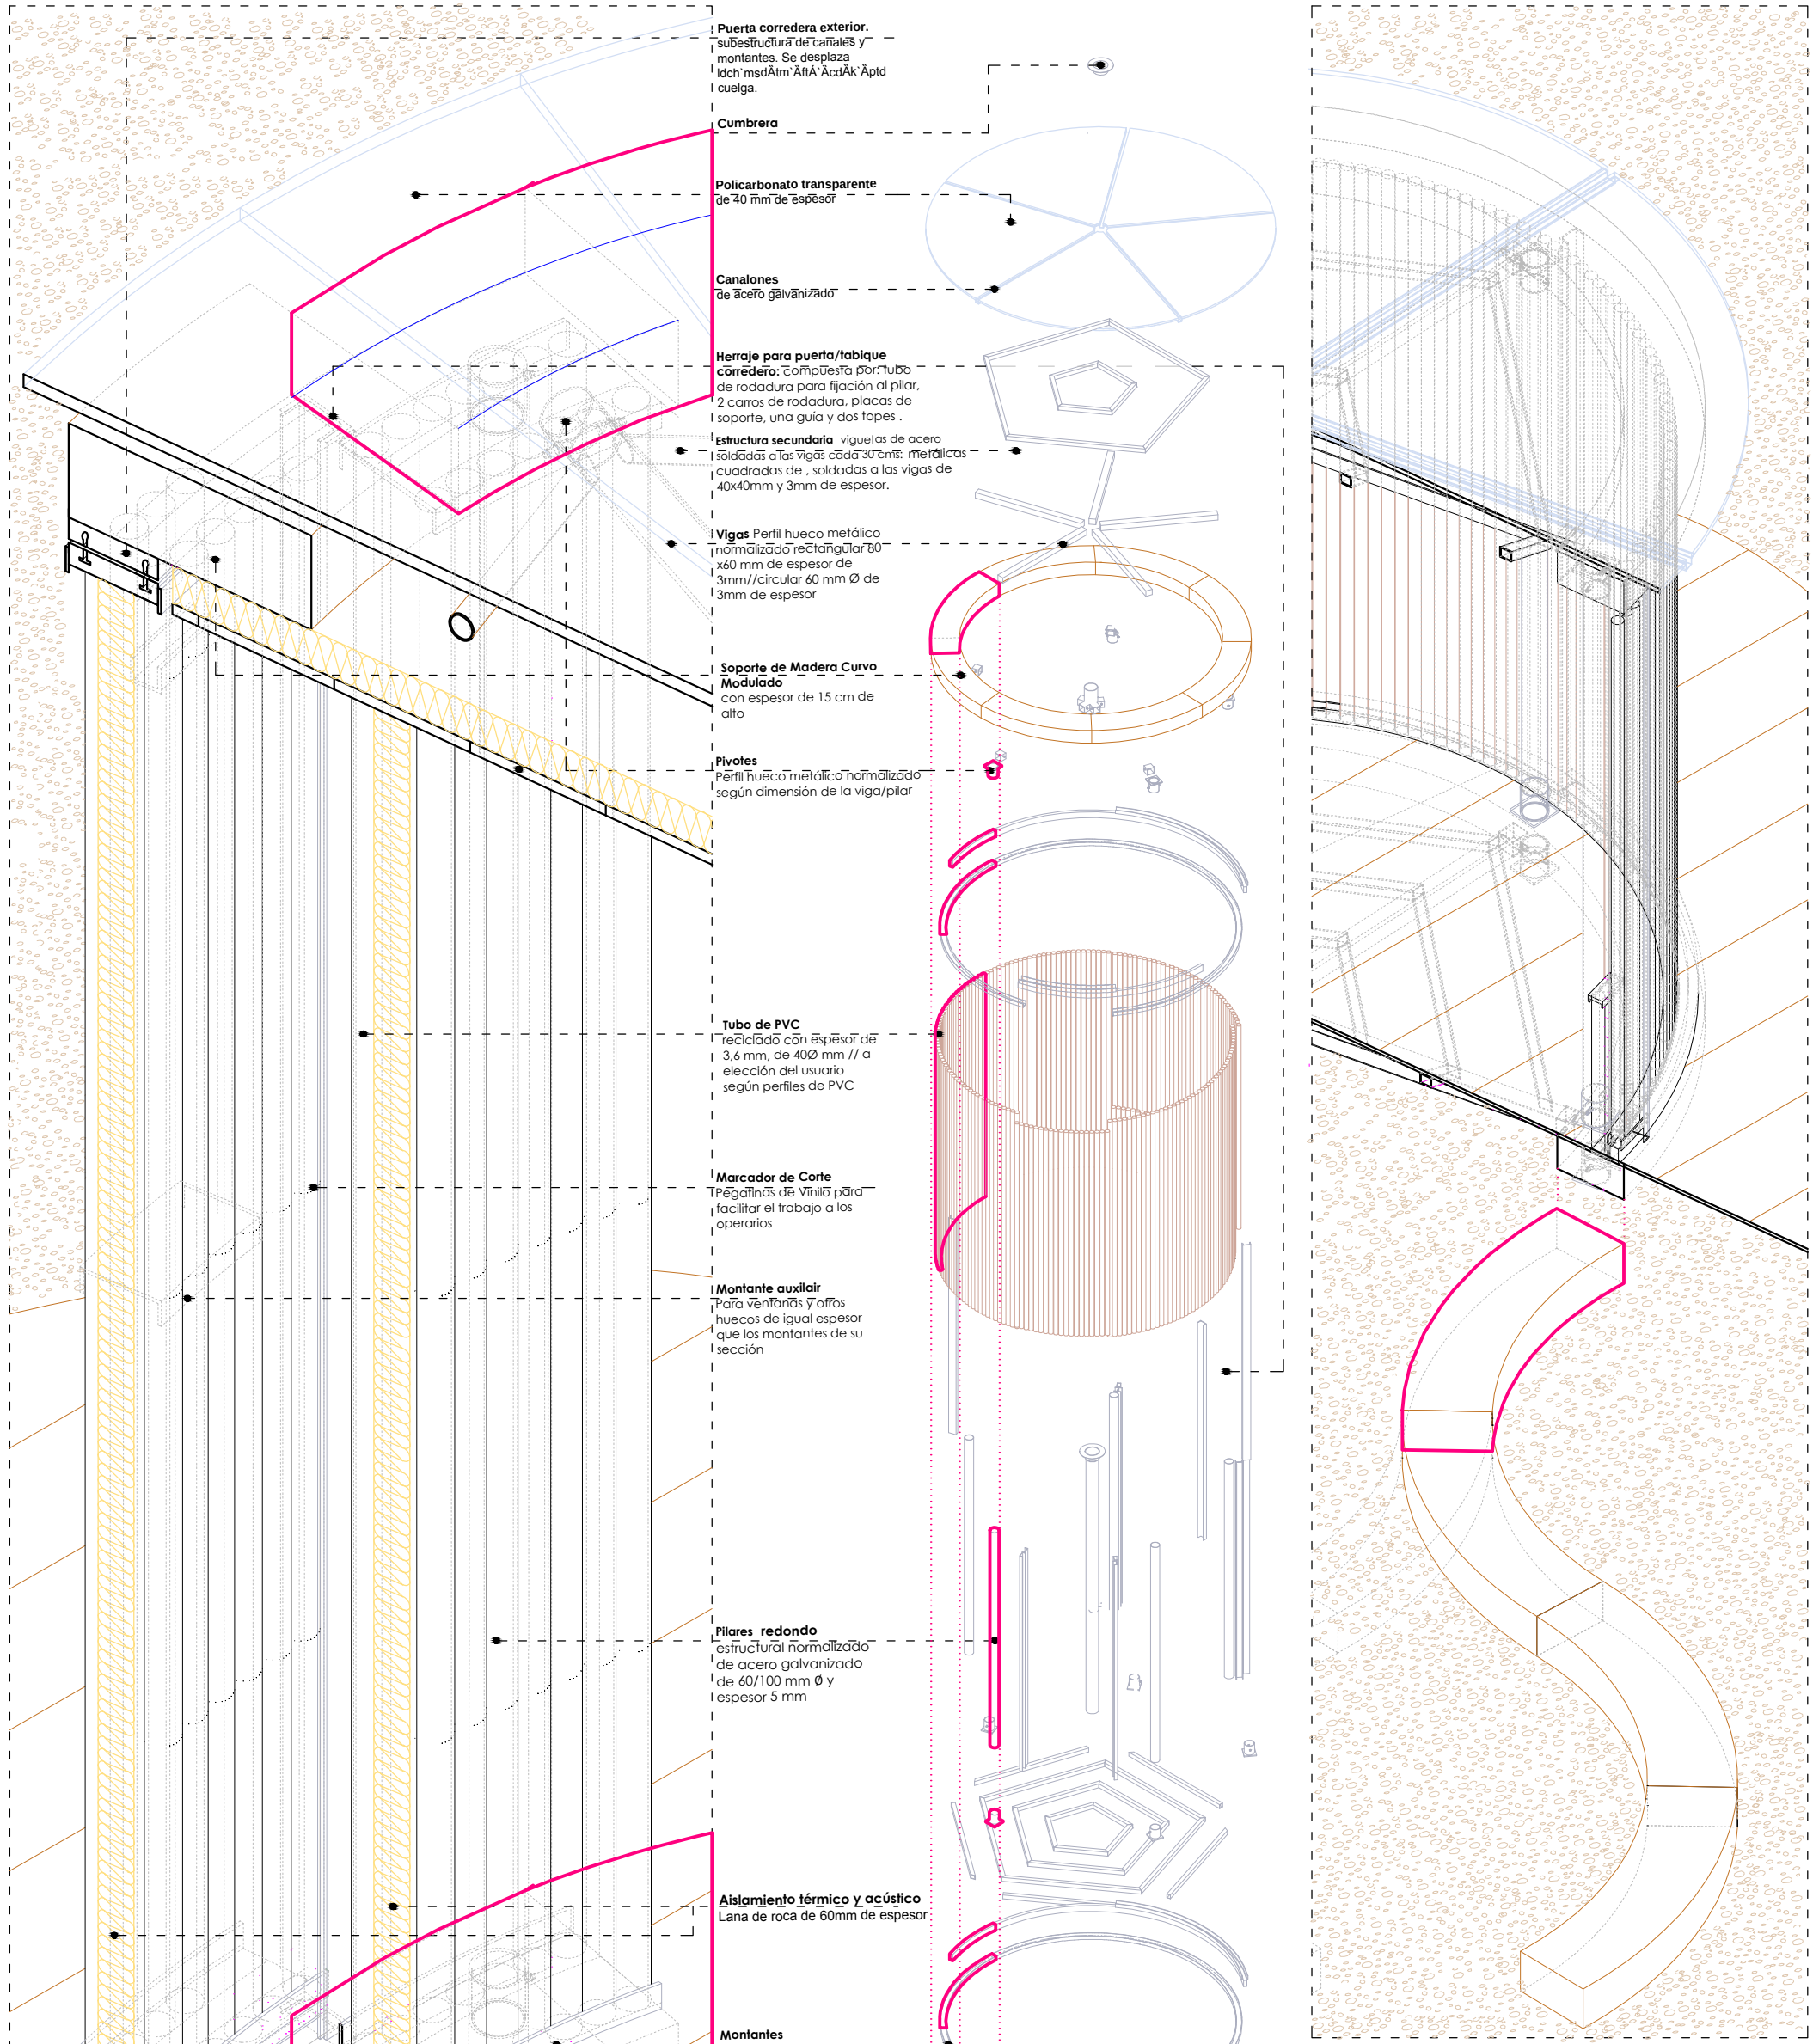

Seccion de ejemplo sin aislante escala 1/20

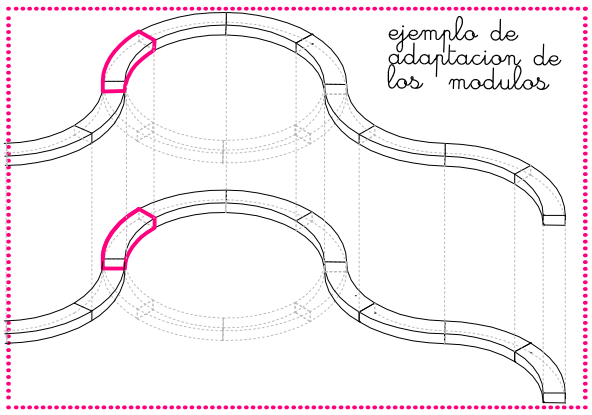

EL PARQUE DEMOCRATICO DE MI BARRIO

Universidad de Alicante

*Todo un ejemplo
Aplicable a otros lugares deshabitados

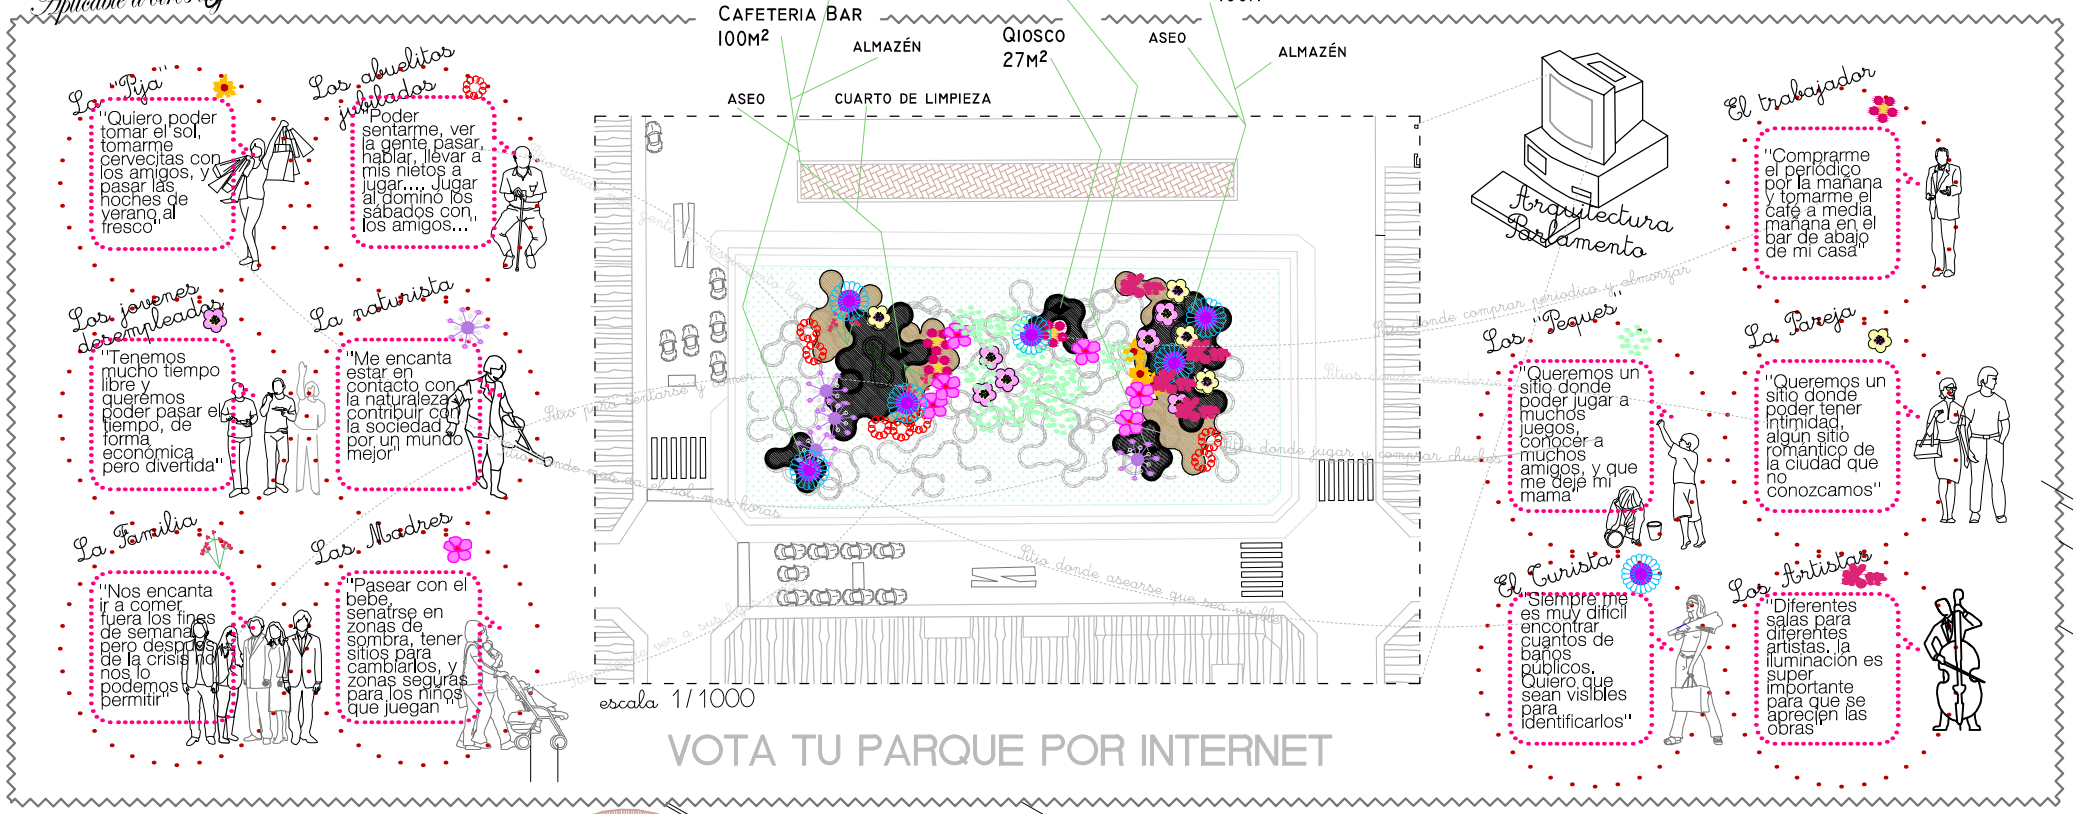

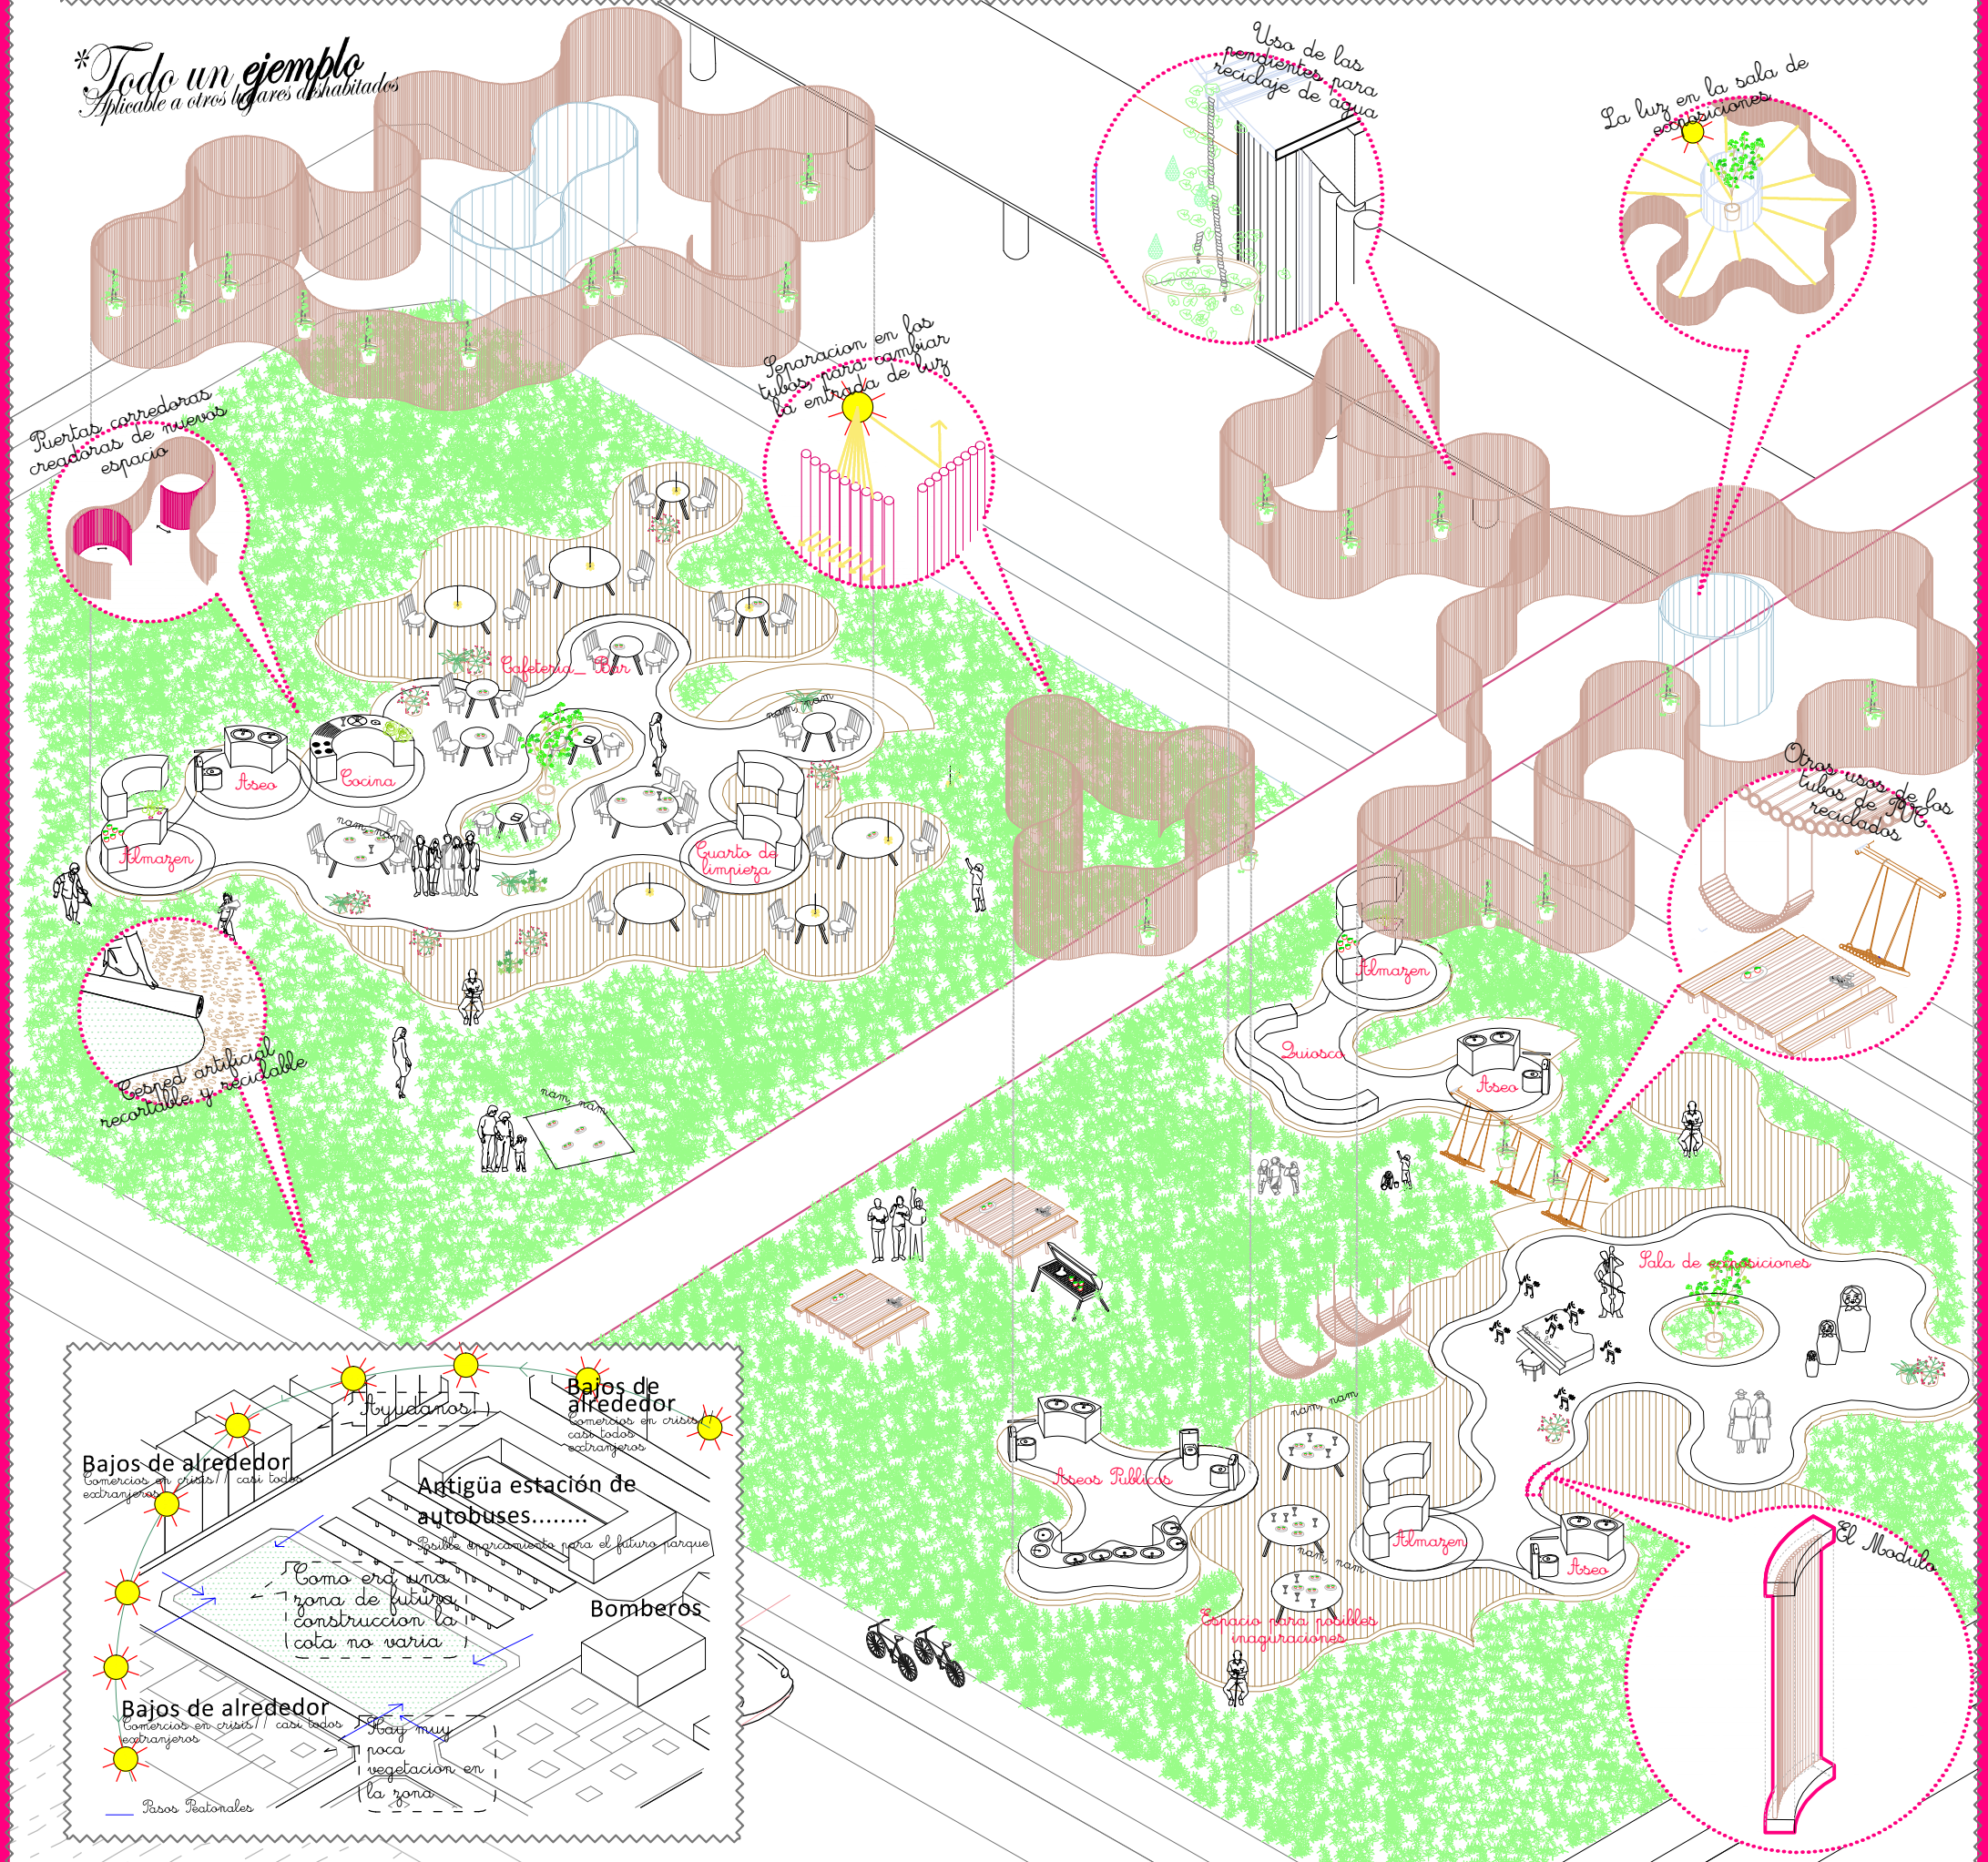

EL PARQUE DEMOCRATICO DE MI BARRIO

Universidad de Alicante