


Situado en una de las torres más altas de la periferia de Madrid, próxima a la naturaleza que rodea la ciudad.

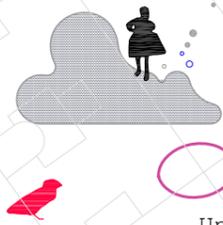

Un nido soñado en el cielo.

Un sueño, un lugar donde todo es posible. Cuando soñamos la ficción se nos sugiere real.

Un espacio así debe reunir unas cualidades especiales que nos hagan sentir etéreos. Todo ello aderezado con la posición más privilegiada de la ciudad.

Mi intención era construir un lugar únicamente para estar y observar el paso del tiempo, que te recoja y te abra al mundo a la vez. Un lugar donde sentirse seguro y a gusto como en el vientre materno.

Para mí ese lugar es un nido ligero, casi fabricado por cigüeñas, que se posa con delicadeza sobre la azotea.



expansión del sueño

expansión del sueño


expansión del sueño

expansión del sueño

Un nido soñado en el cielo.




Teatro de Apolo en Delfos.

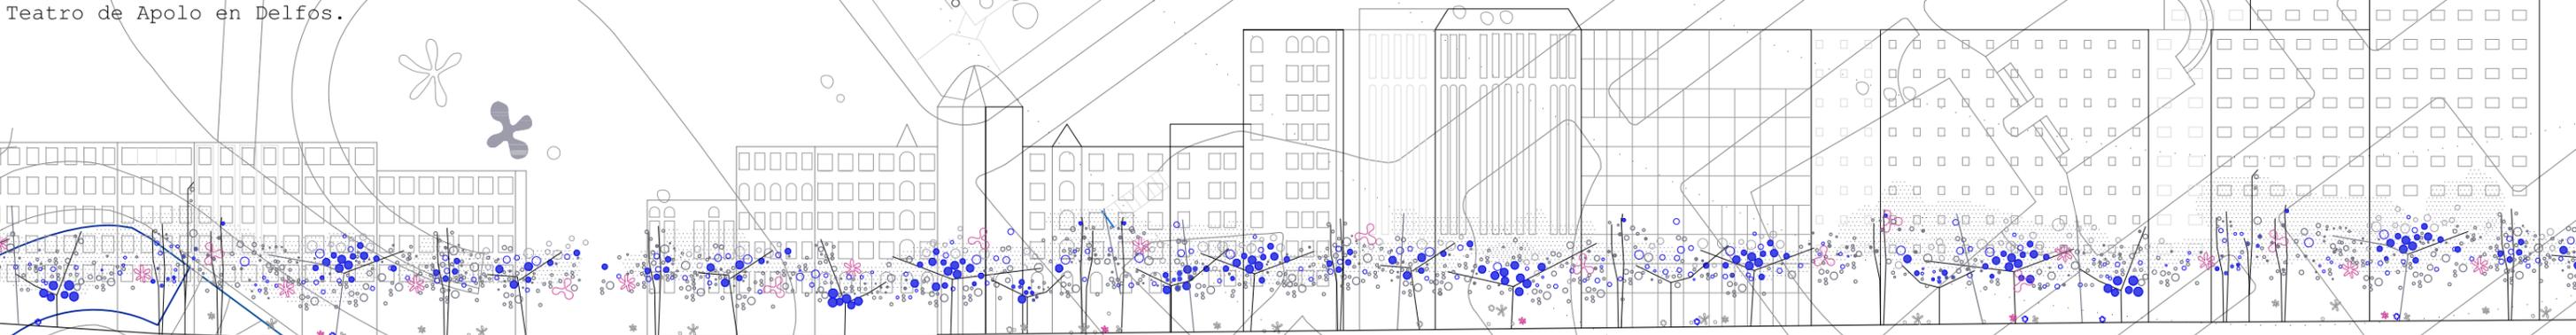




Un nido soñado en el cielo.

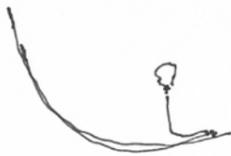

La boîte à miracles.



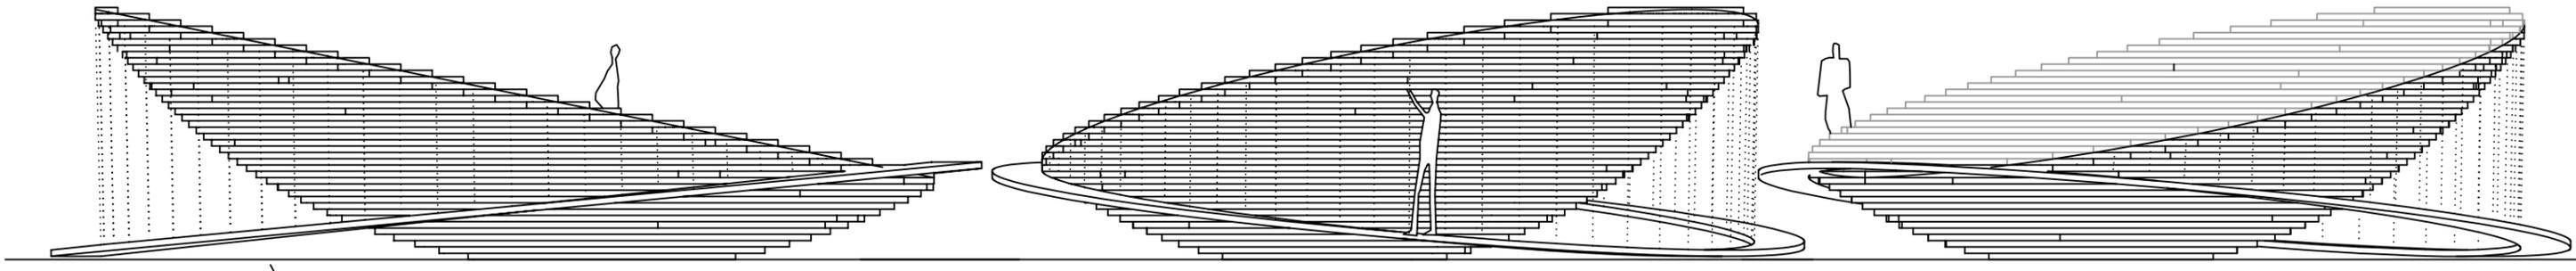



Alzado lateral A

Alzado trasero


Alzado lateral B

DESARROLLO POR APILADO DE SECCIONES DE MADERA

Para la construcción del nido se utilizaría un total de 100m² de madera

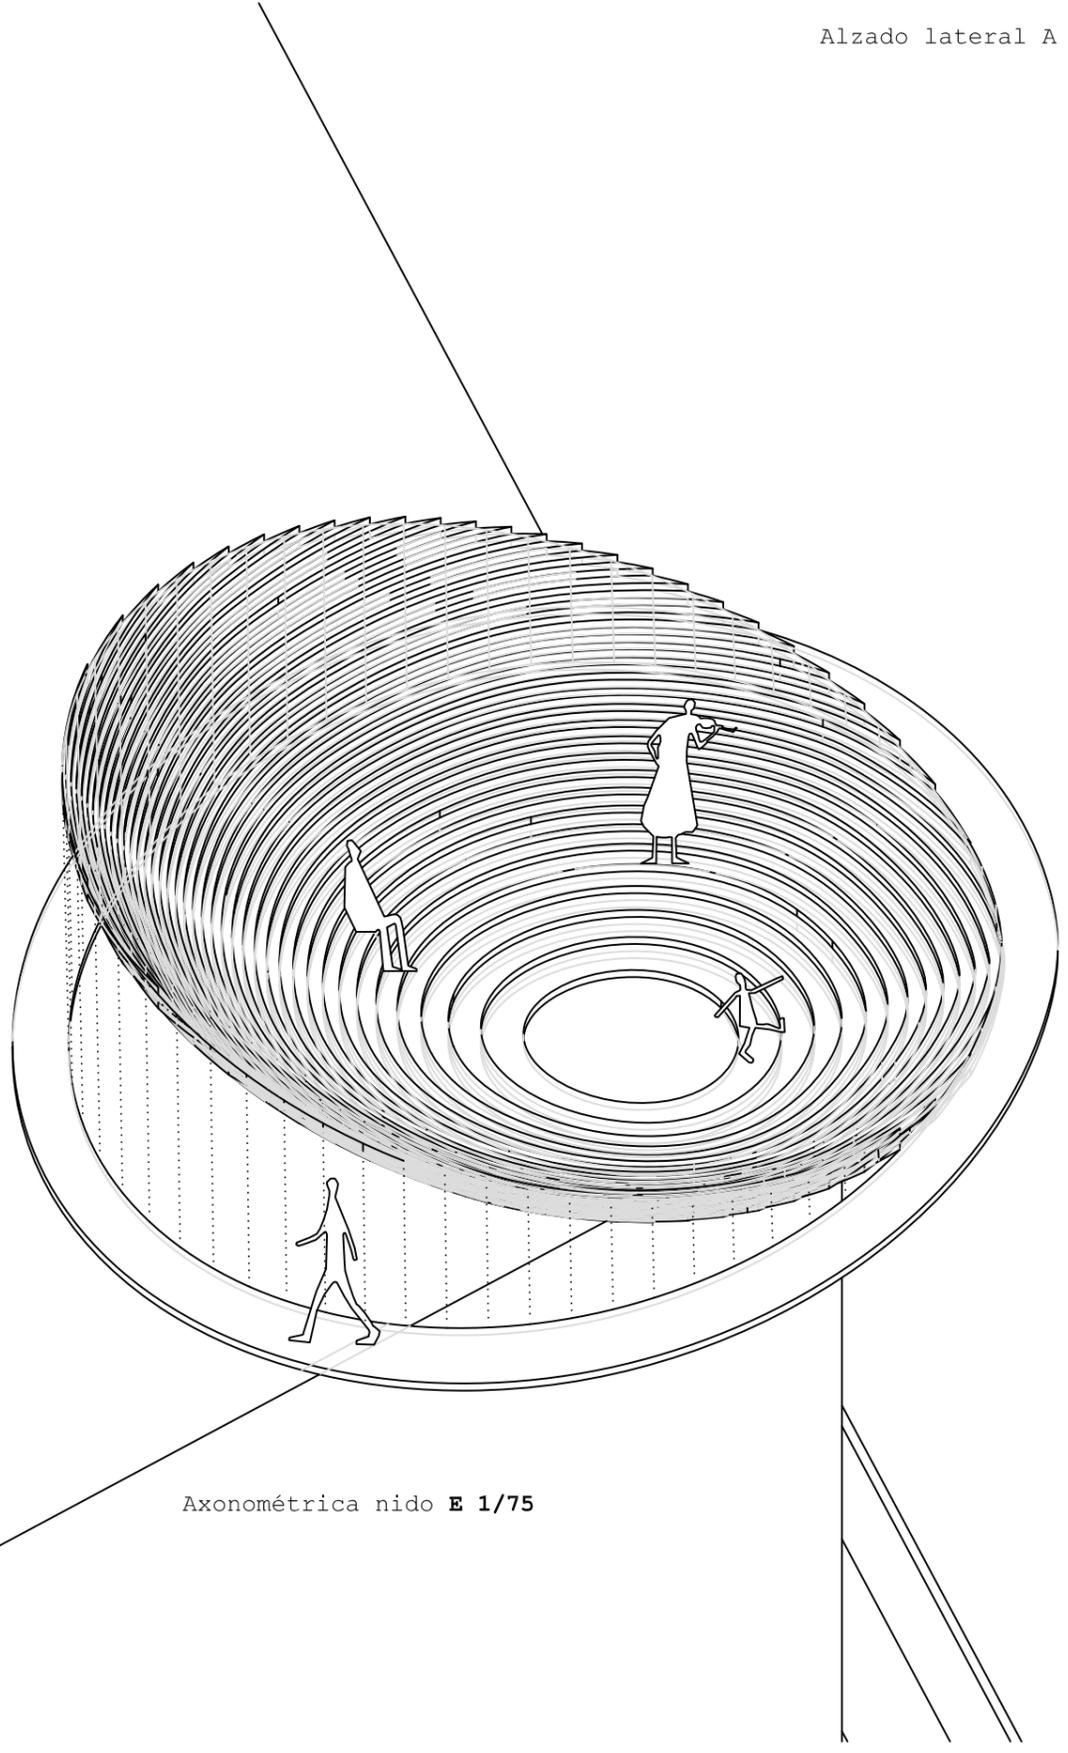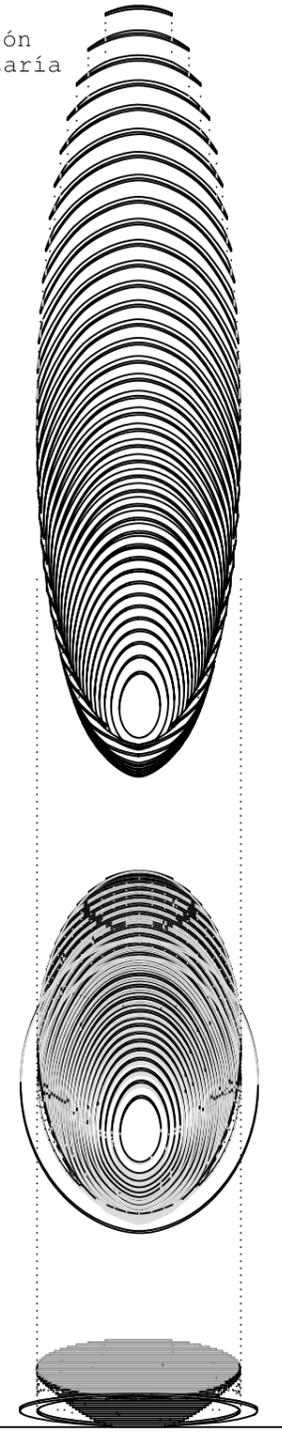

Axonométrica nido E 1/75

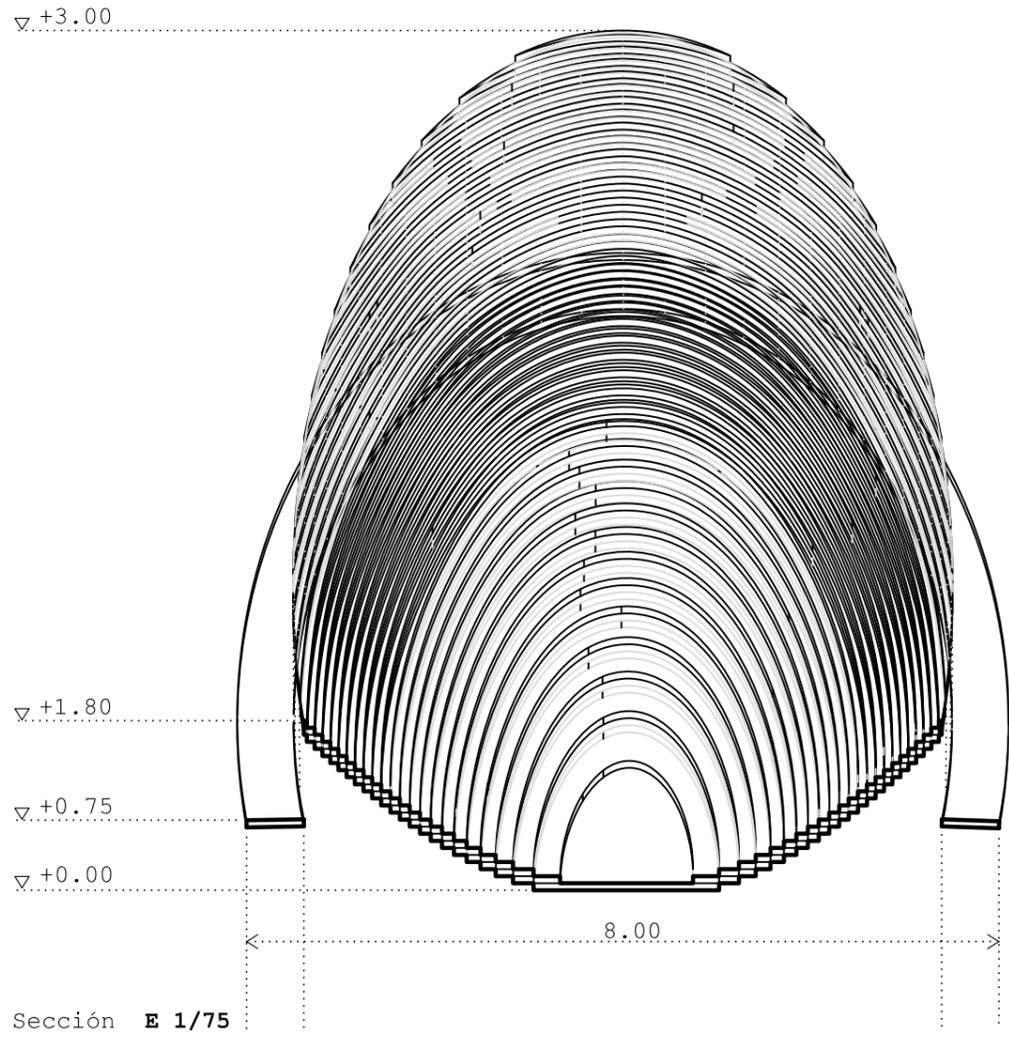

Sección E 1/75

