


plano de situación escala 1/3000

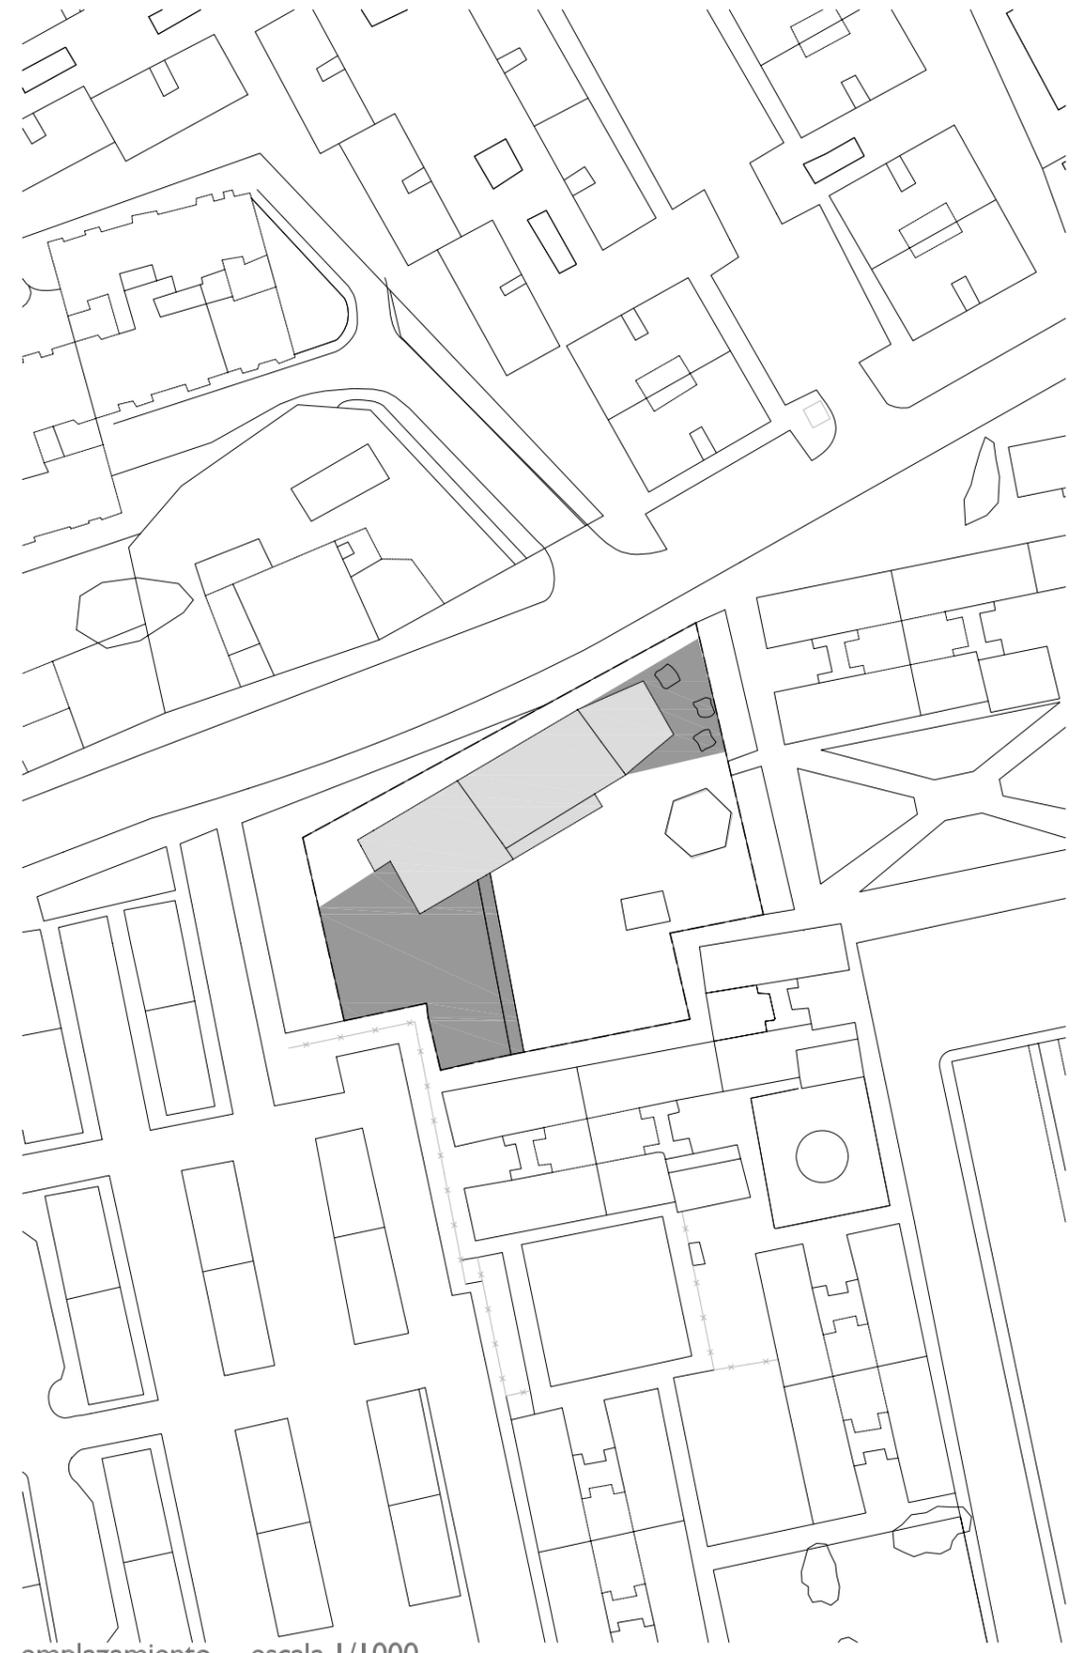

emplazamiento escala 1/1000

- límite solar
- zonas de ampliación
- edificio existente