




SECCIÓN 6-6'

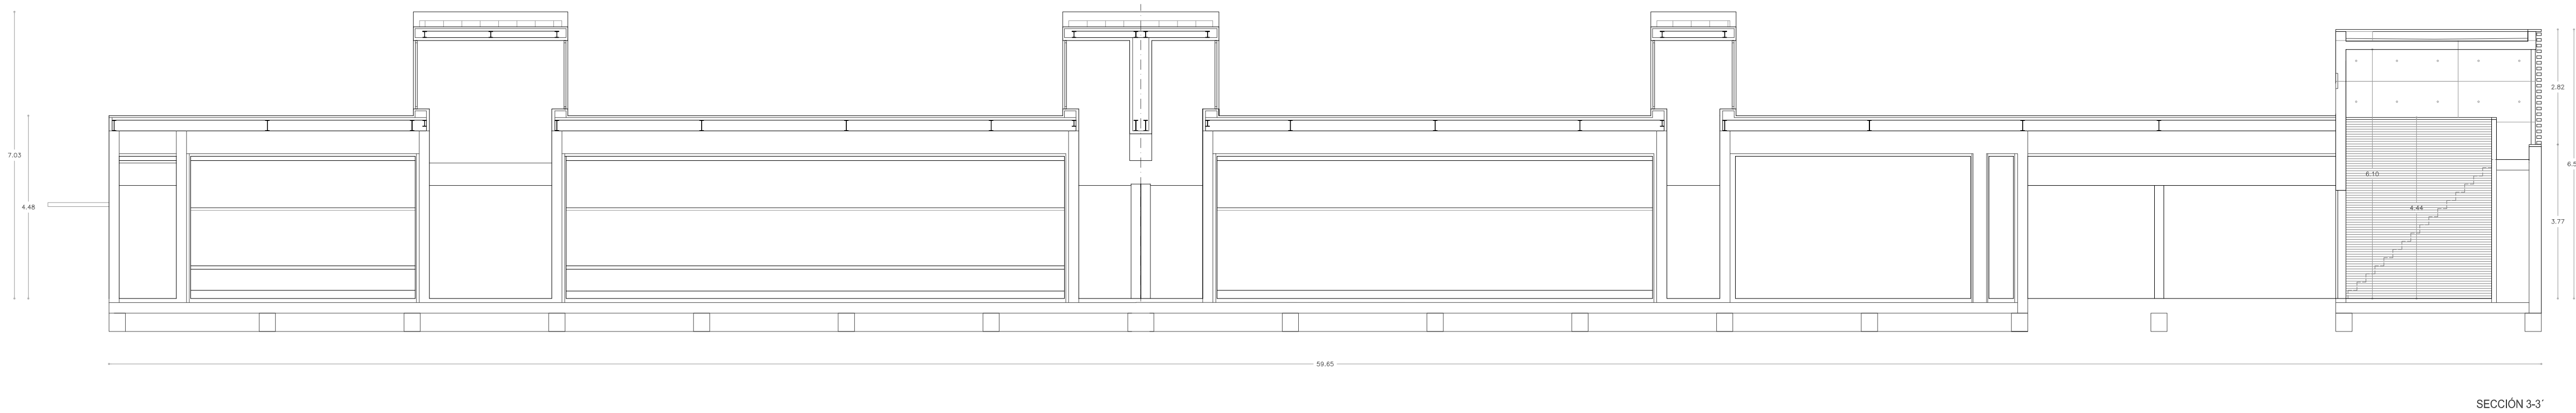


SECCIÓN 3-3'

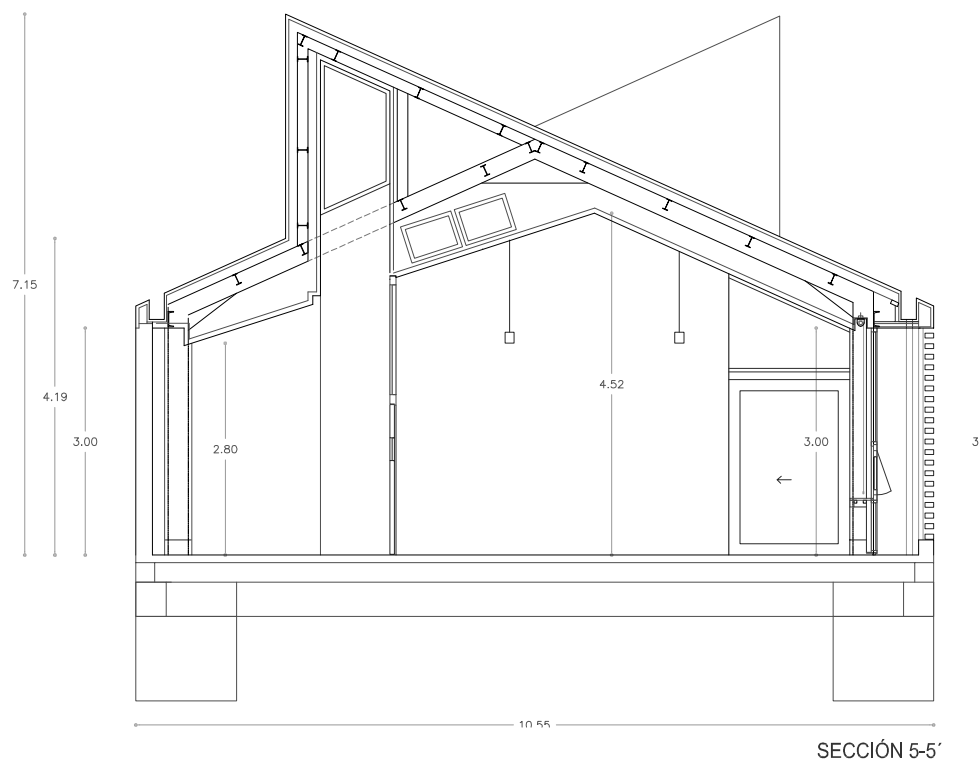

SECCIÓN 5-5'

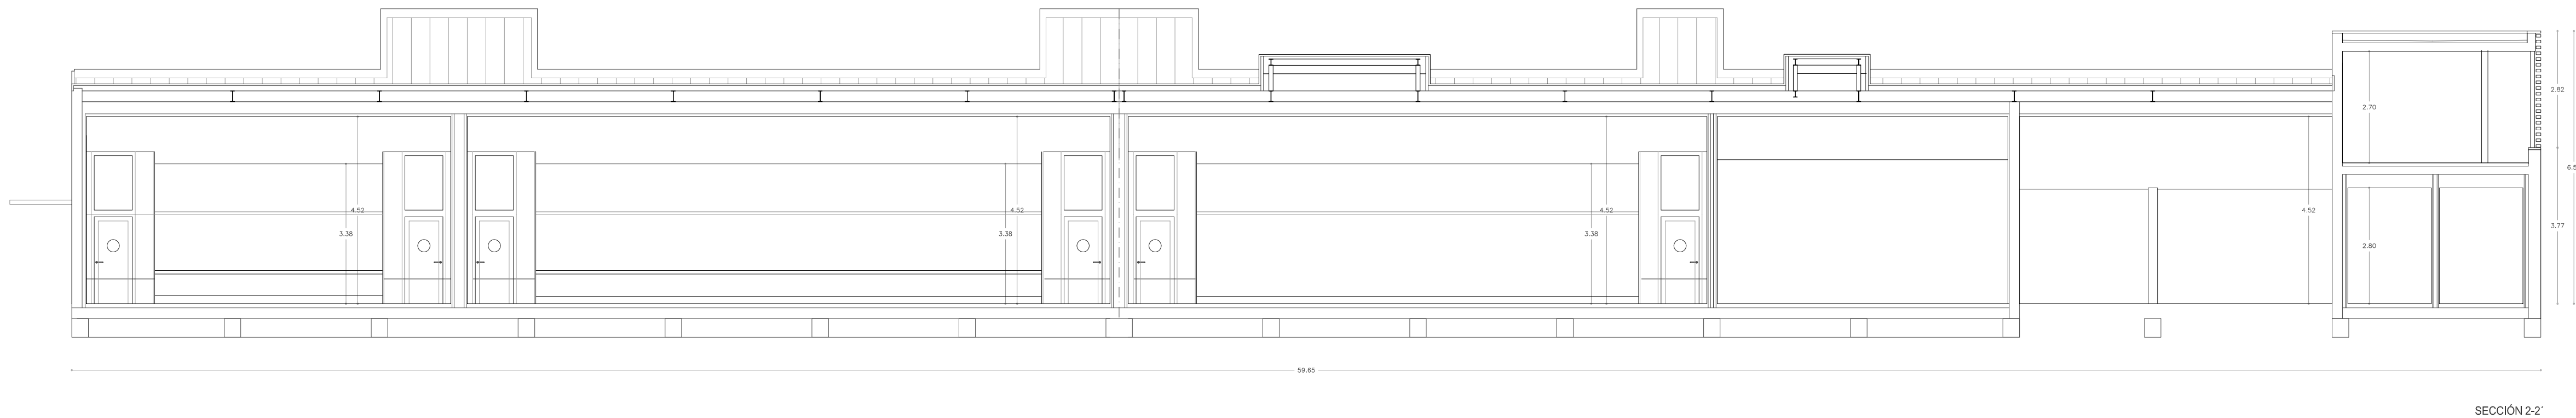


SECCIÓN 2-2'

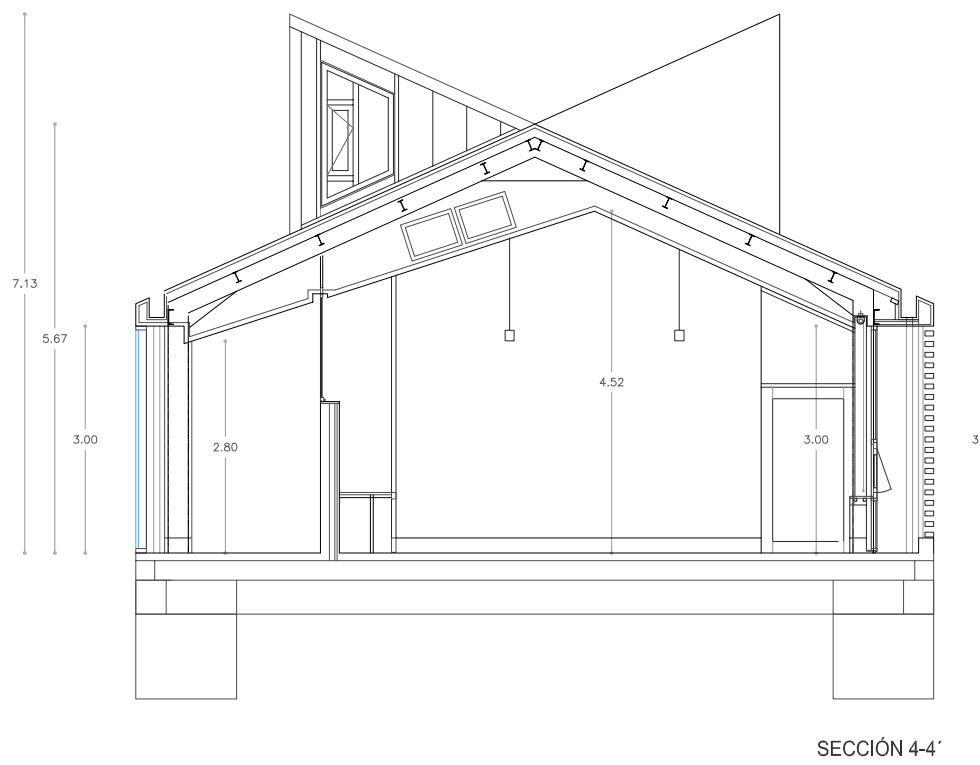


SECCIÓN 4-4'



SECCIÓN 1-1'

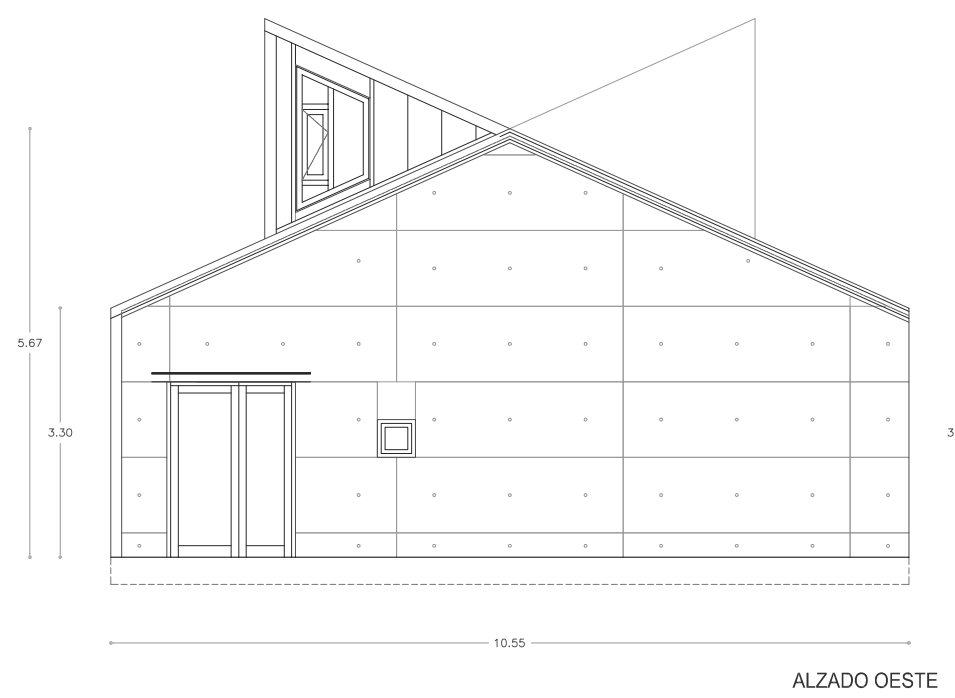

ALZADO OESTE

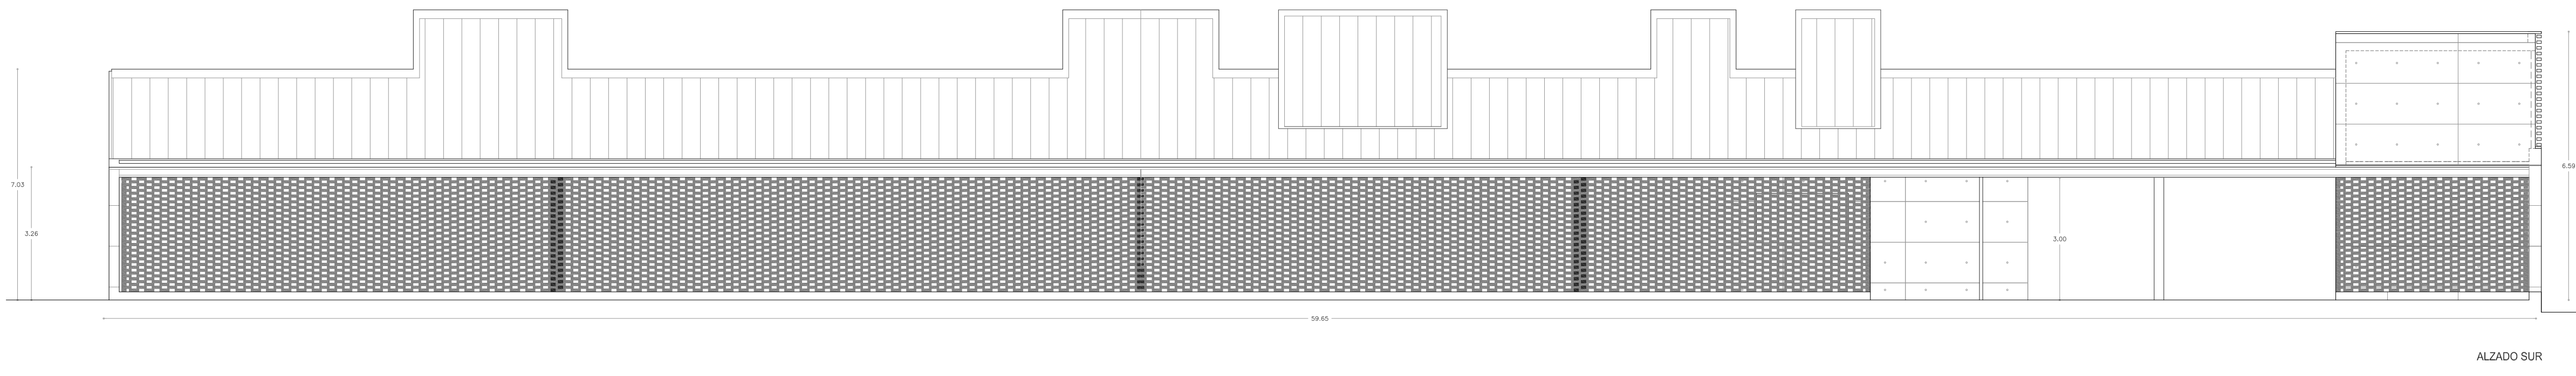

ALZADO SUR

