







Almenar de Soria casco urbano

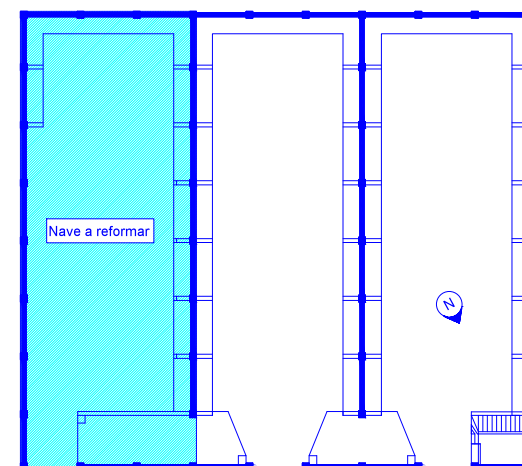

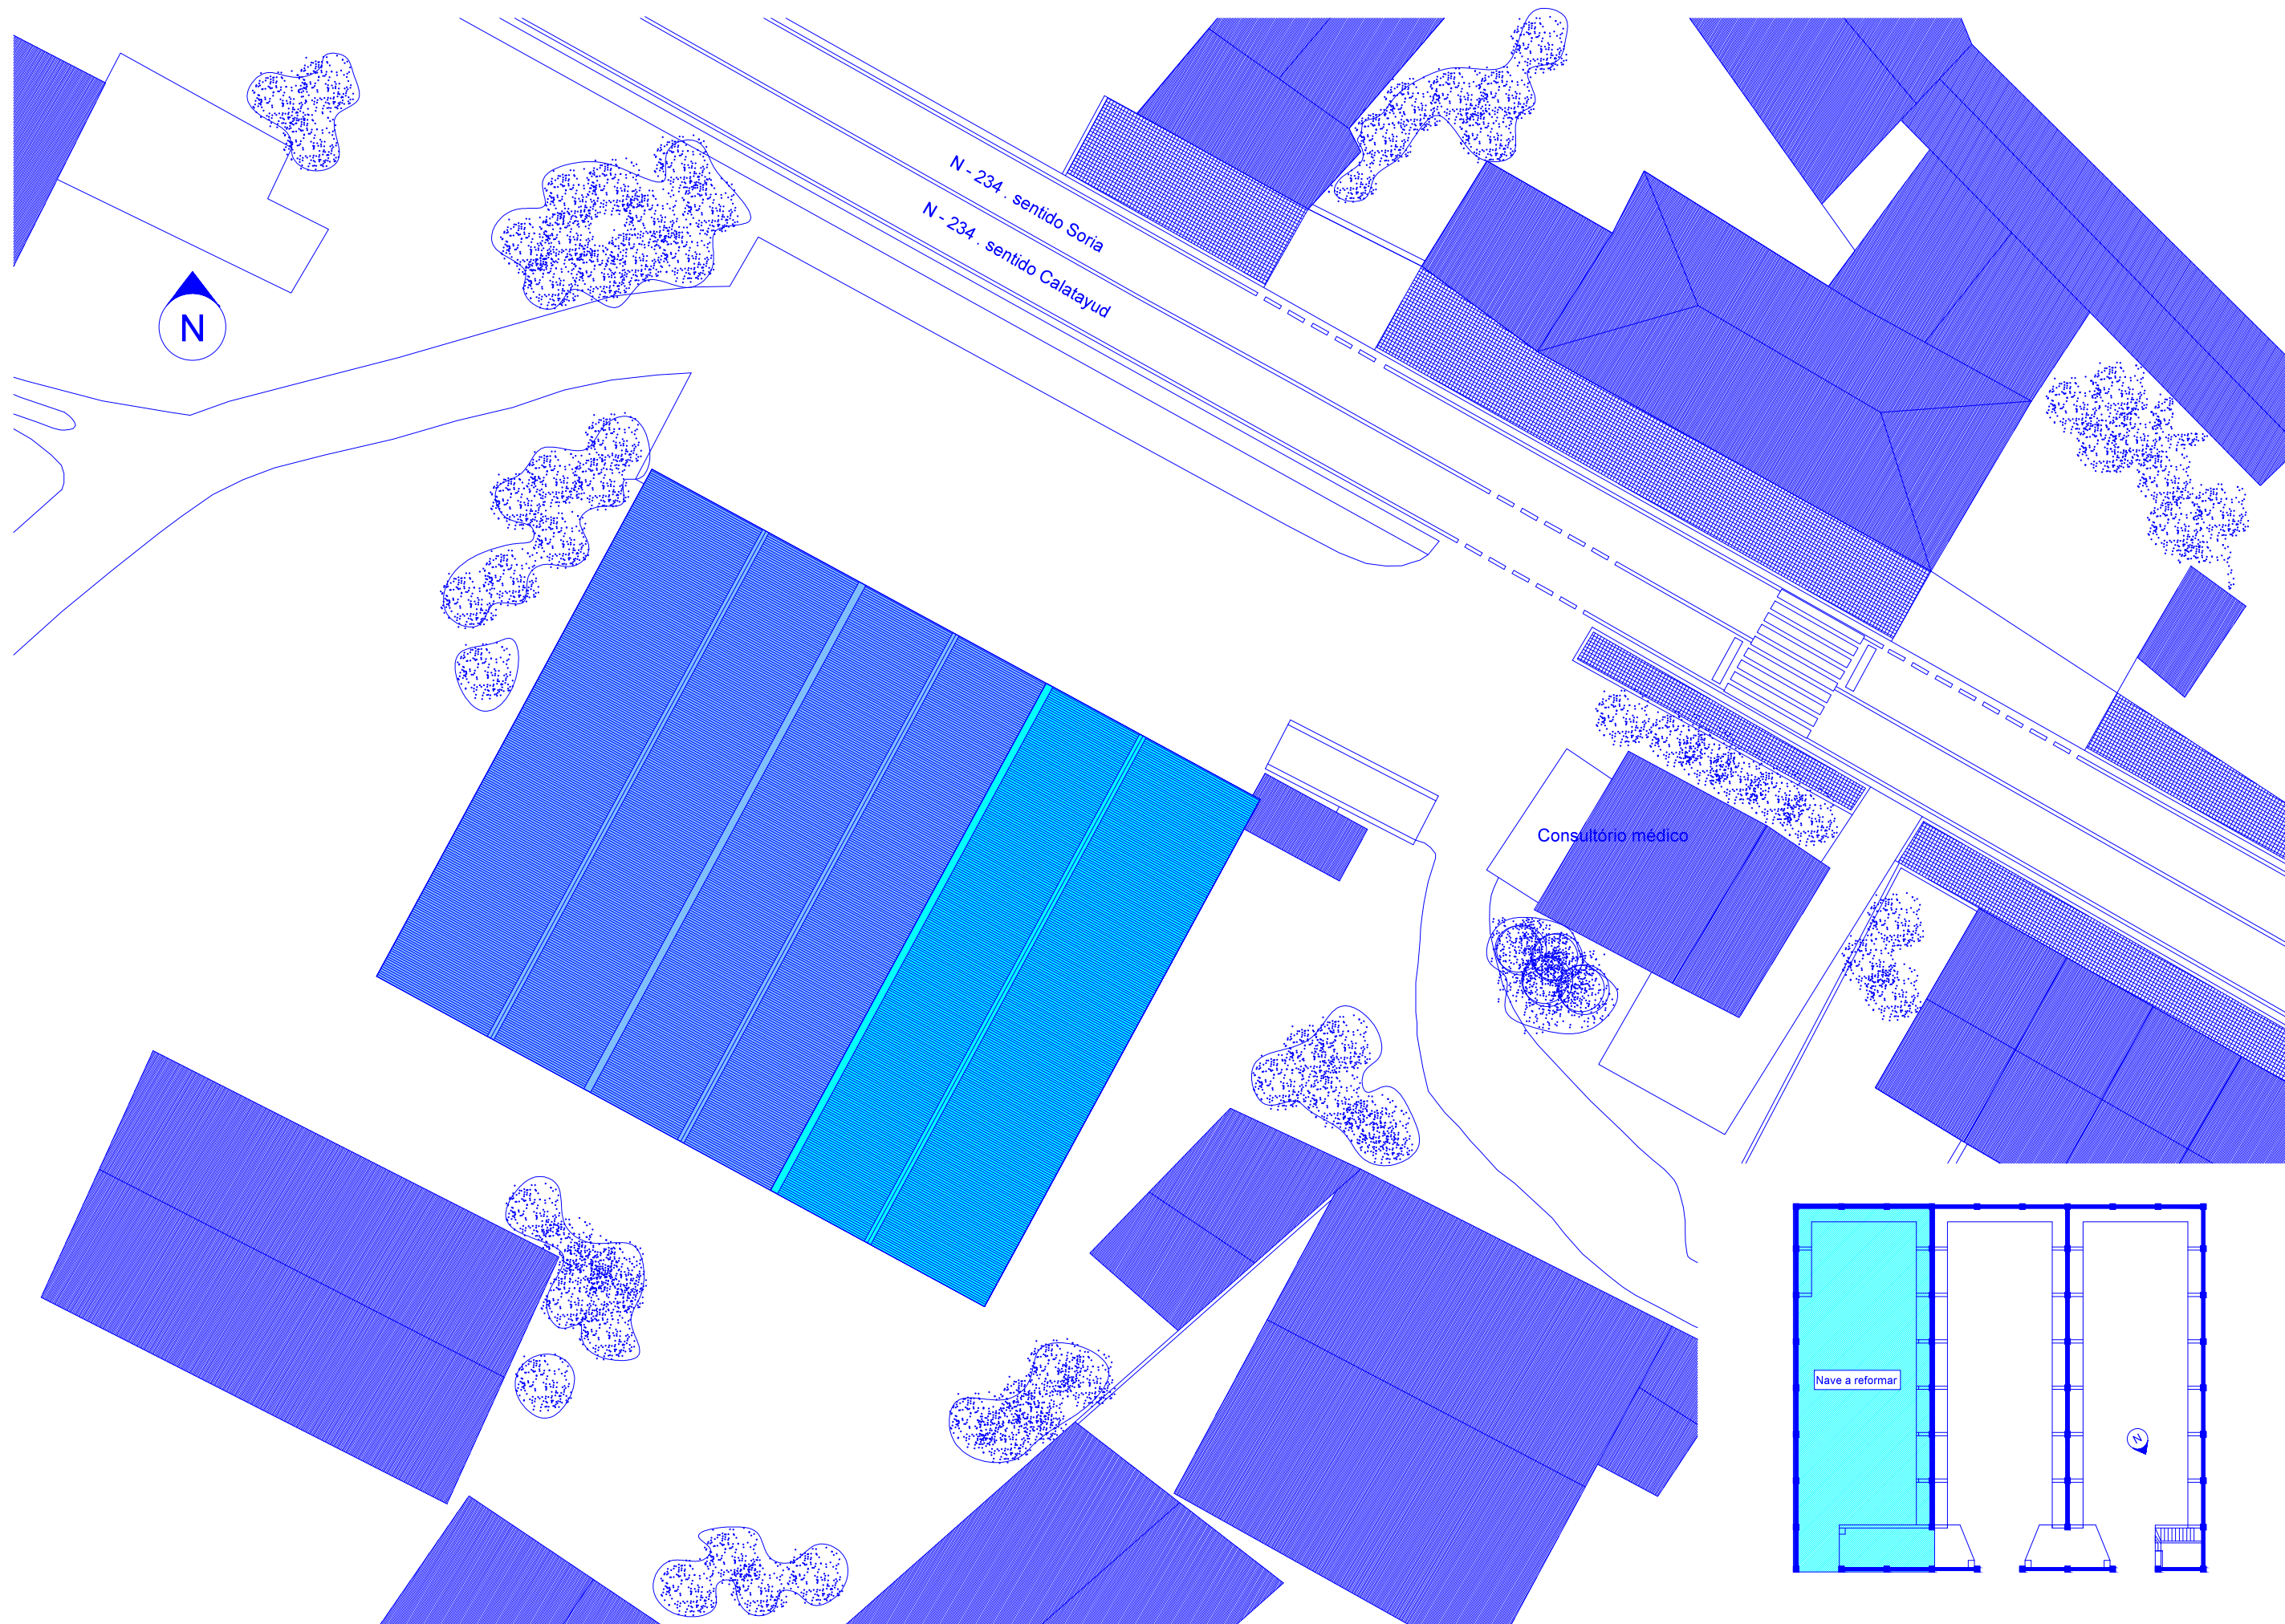


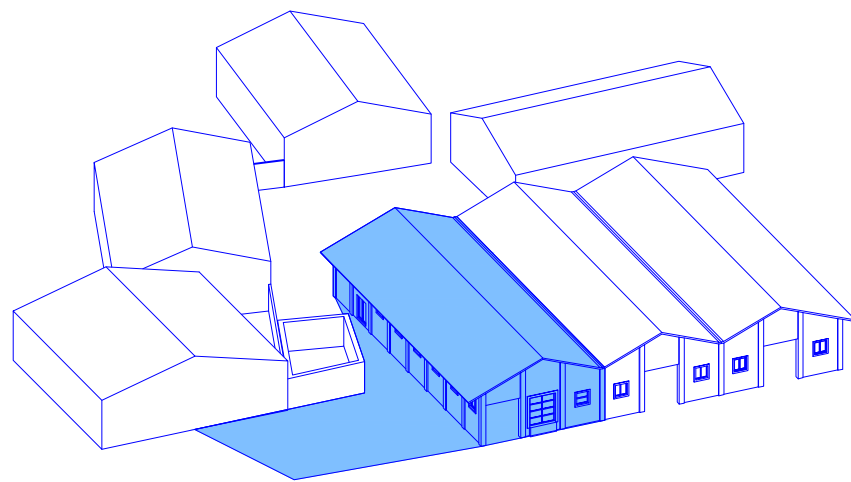


zona de actuación

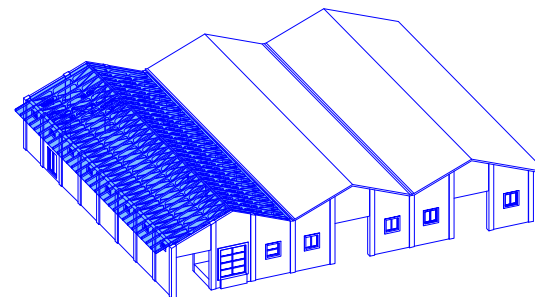

reparaciones interiores

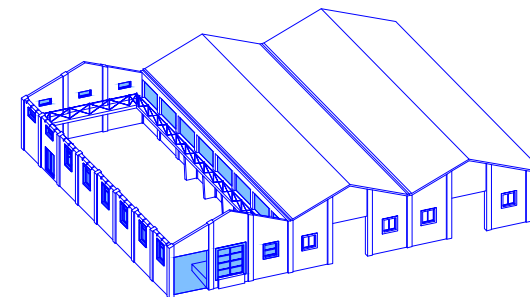


huecos y carpinterías

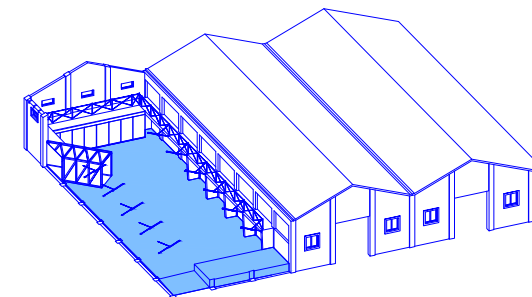


suelo y programa




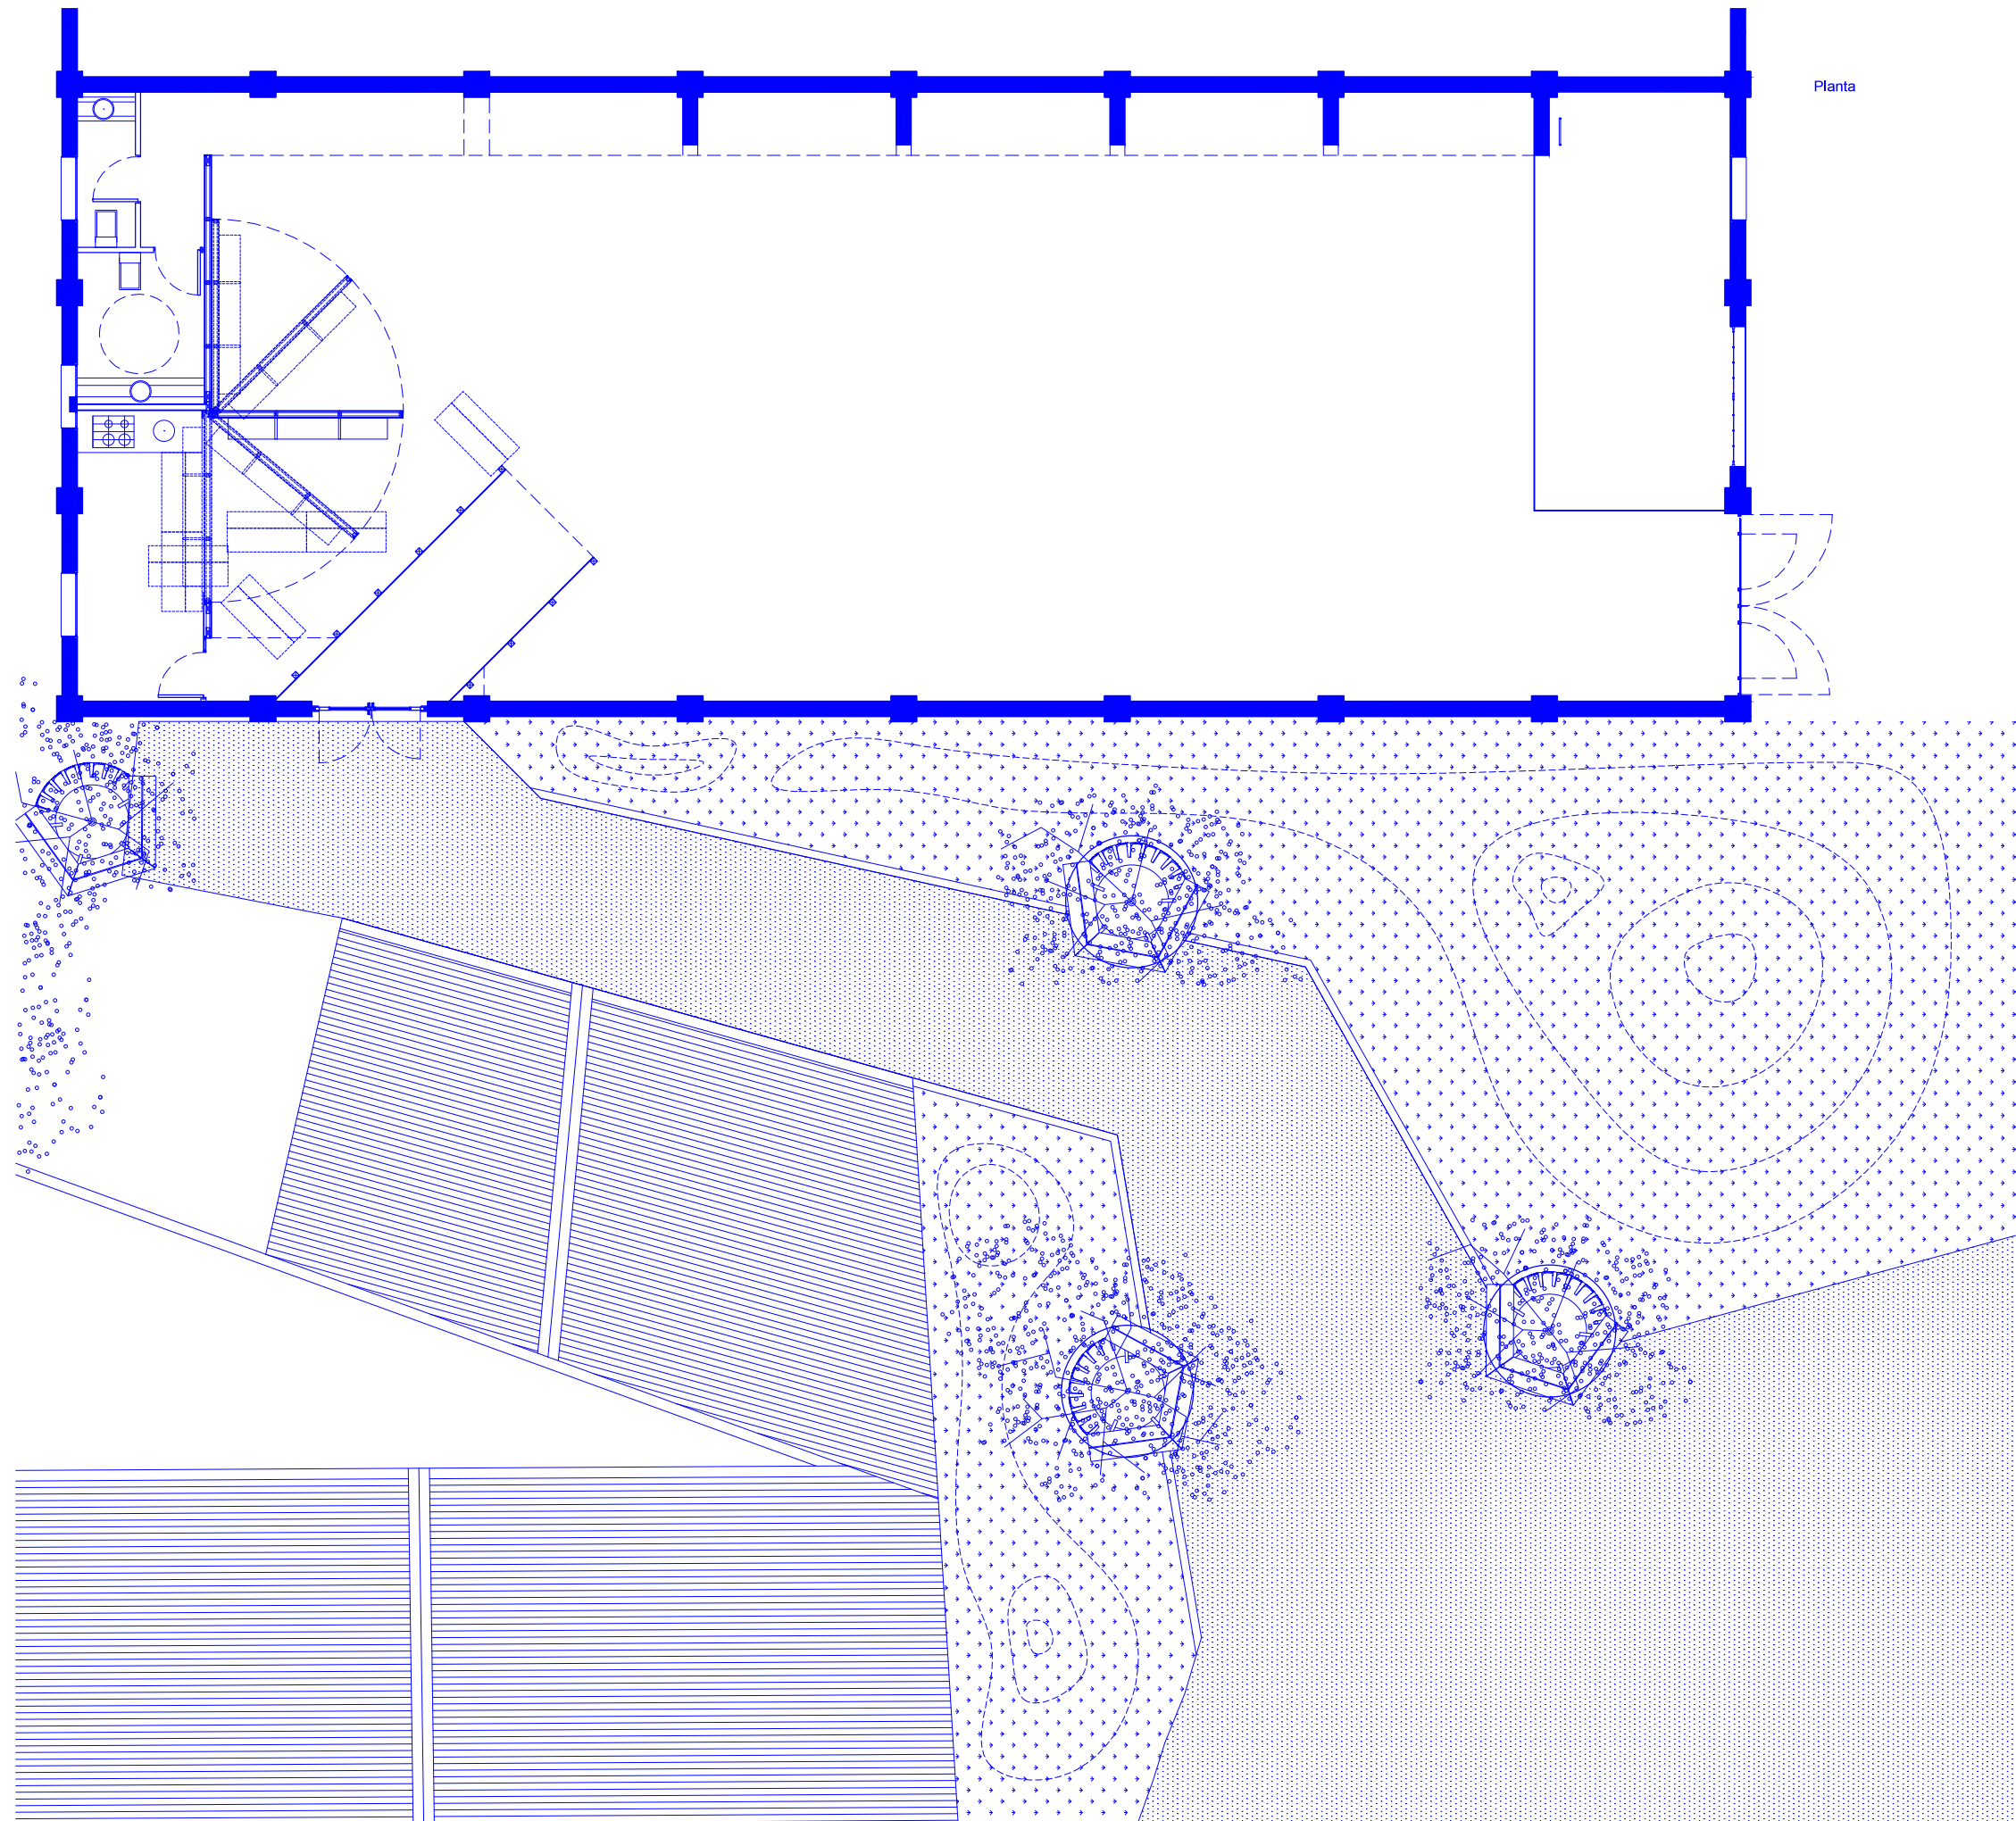

Planta

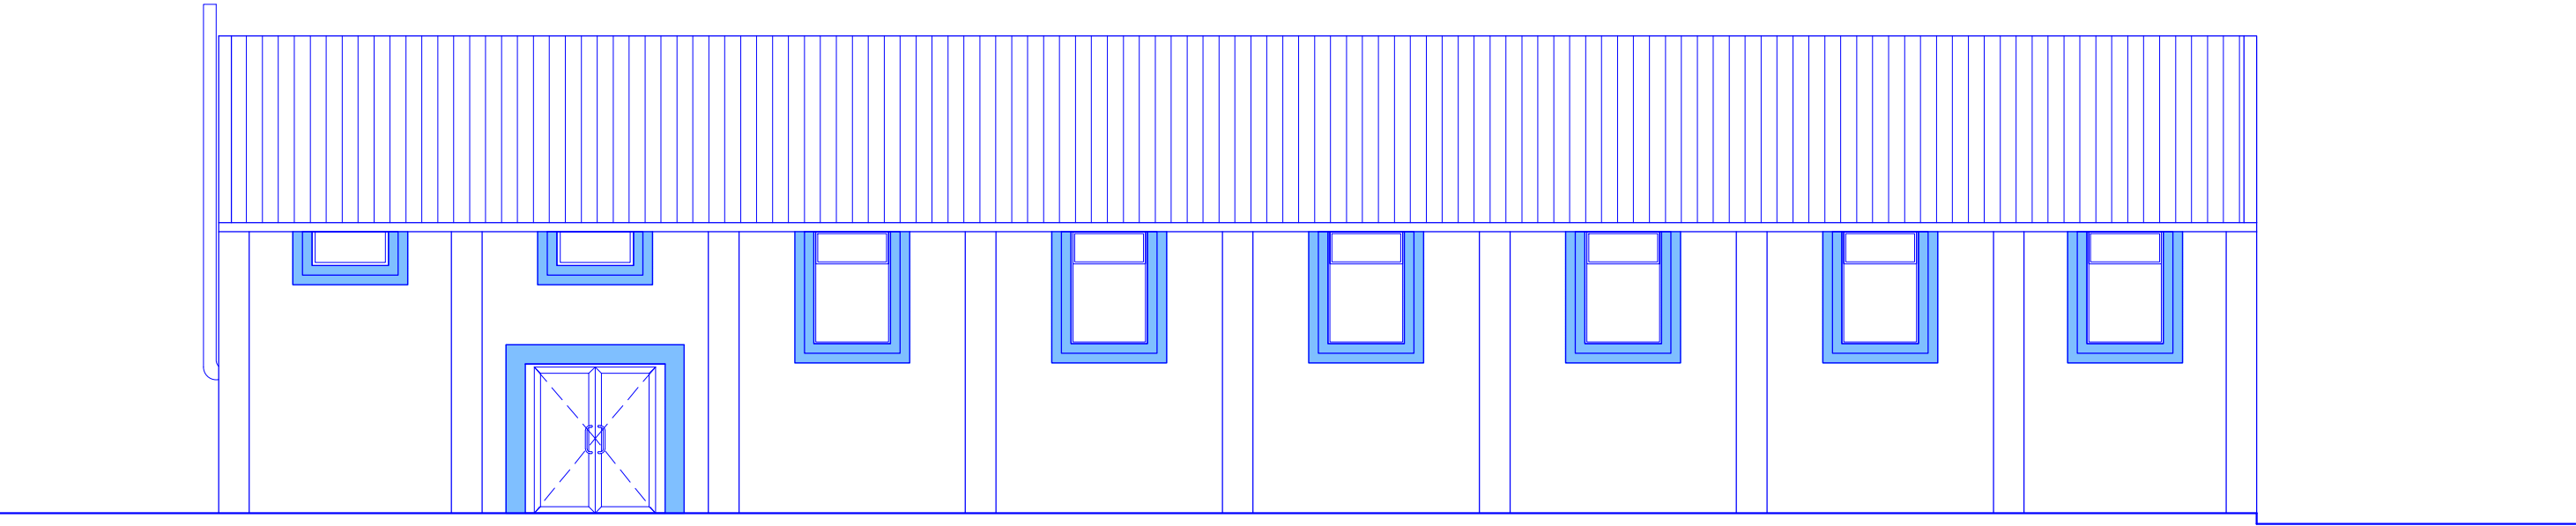


Alzado lateral

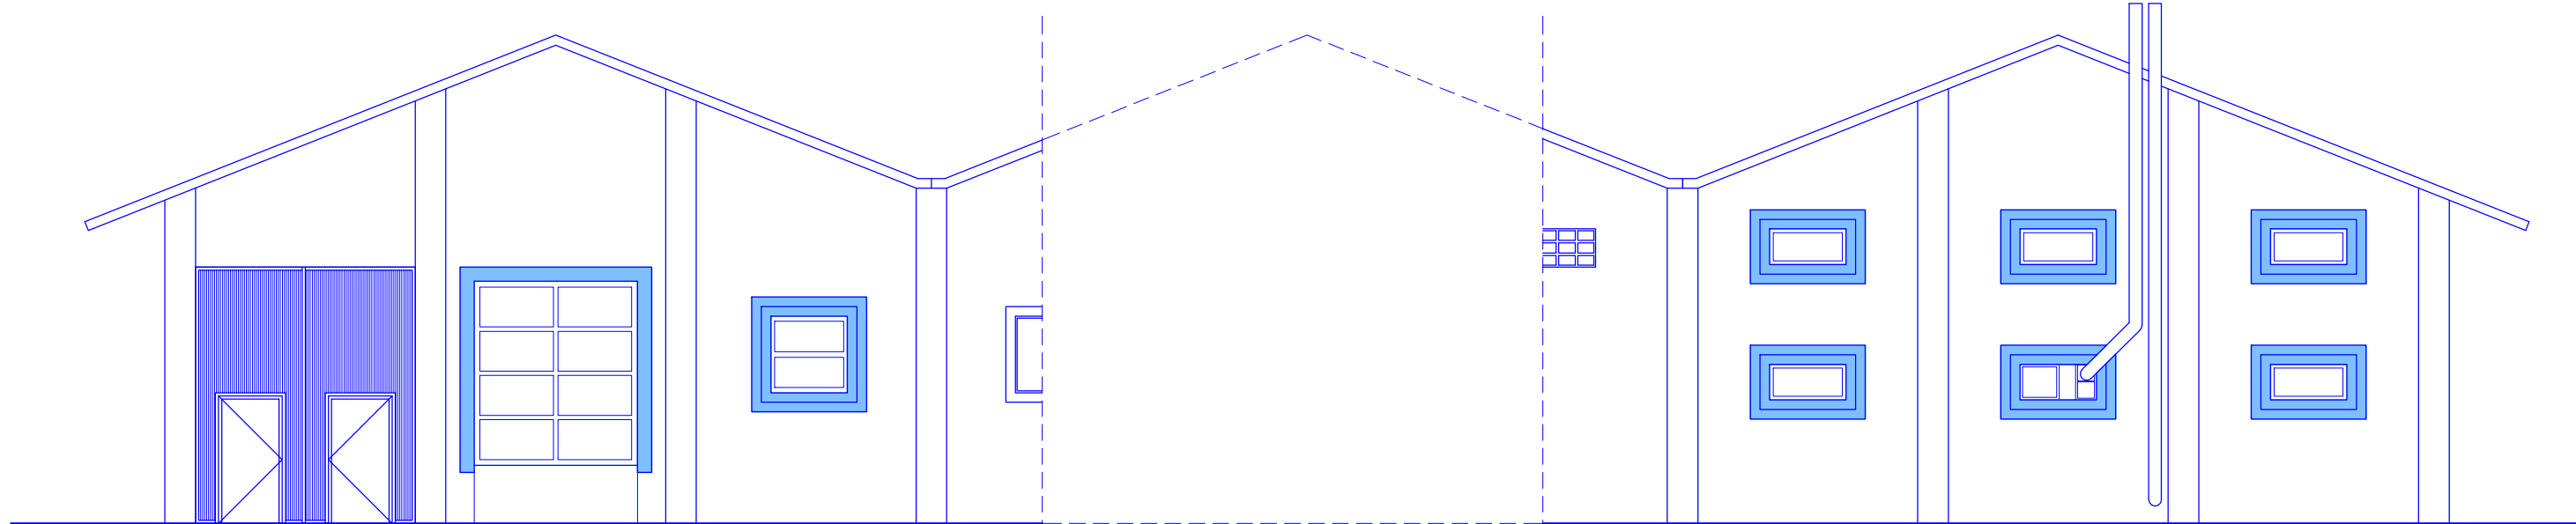


Alzado frontal

Alzado posterior




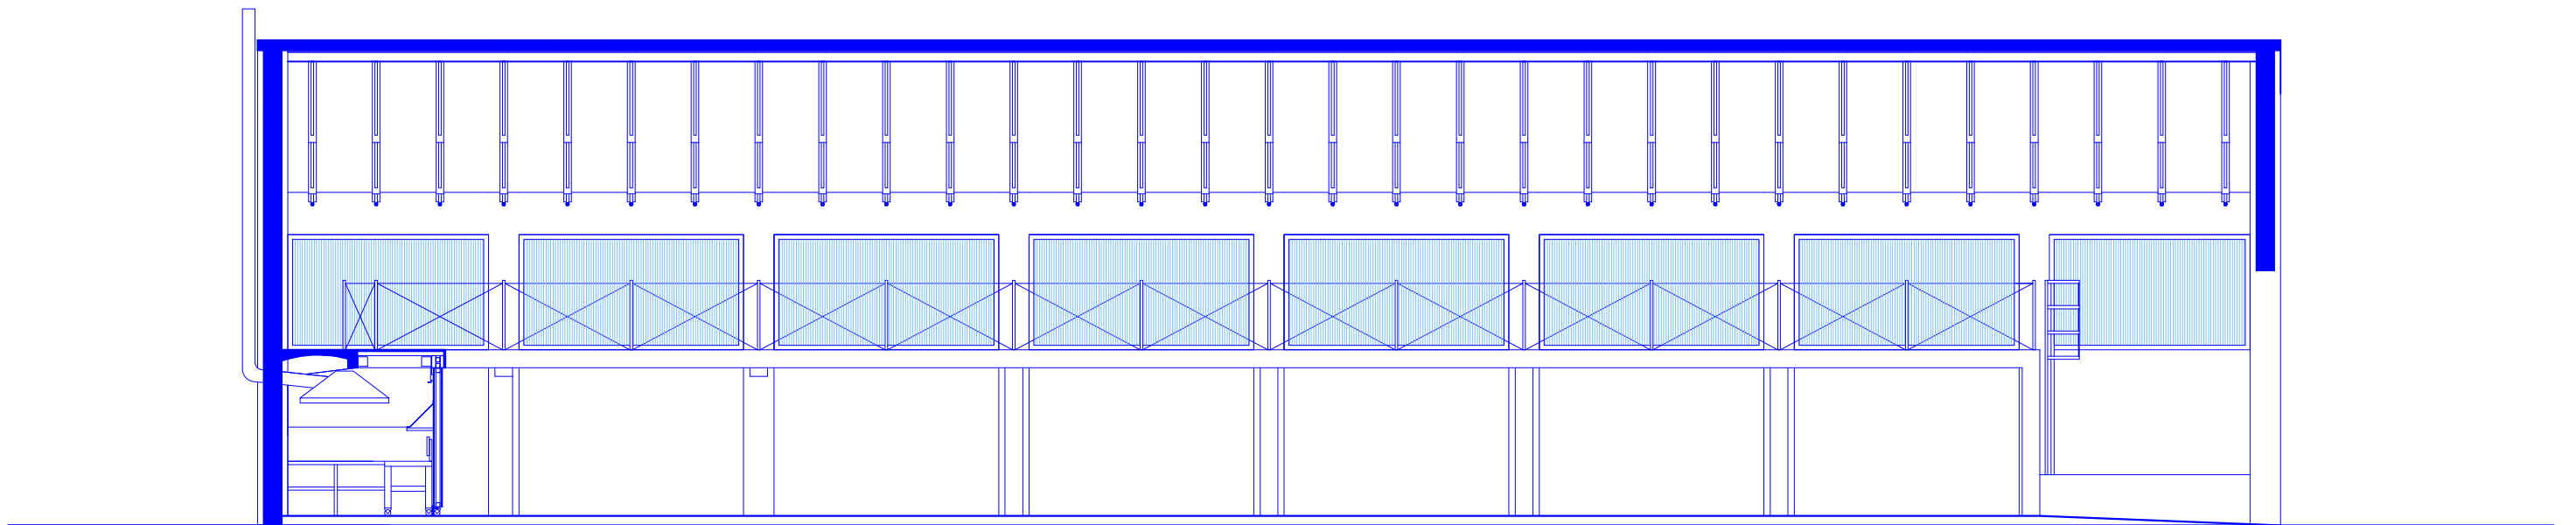


Sección A-B

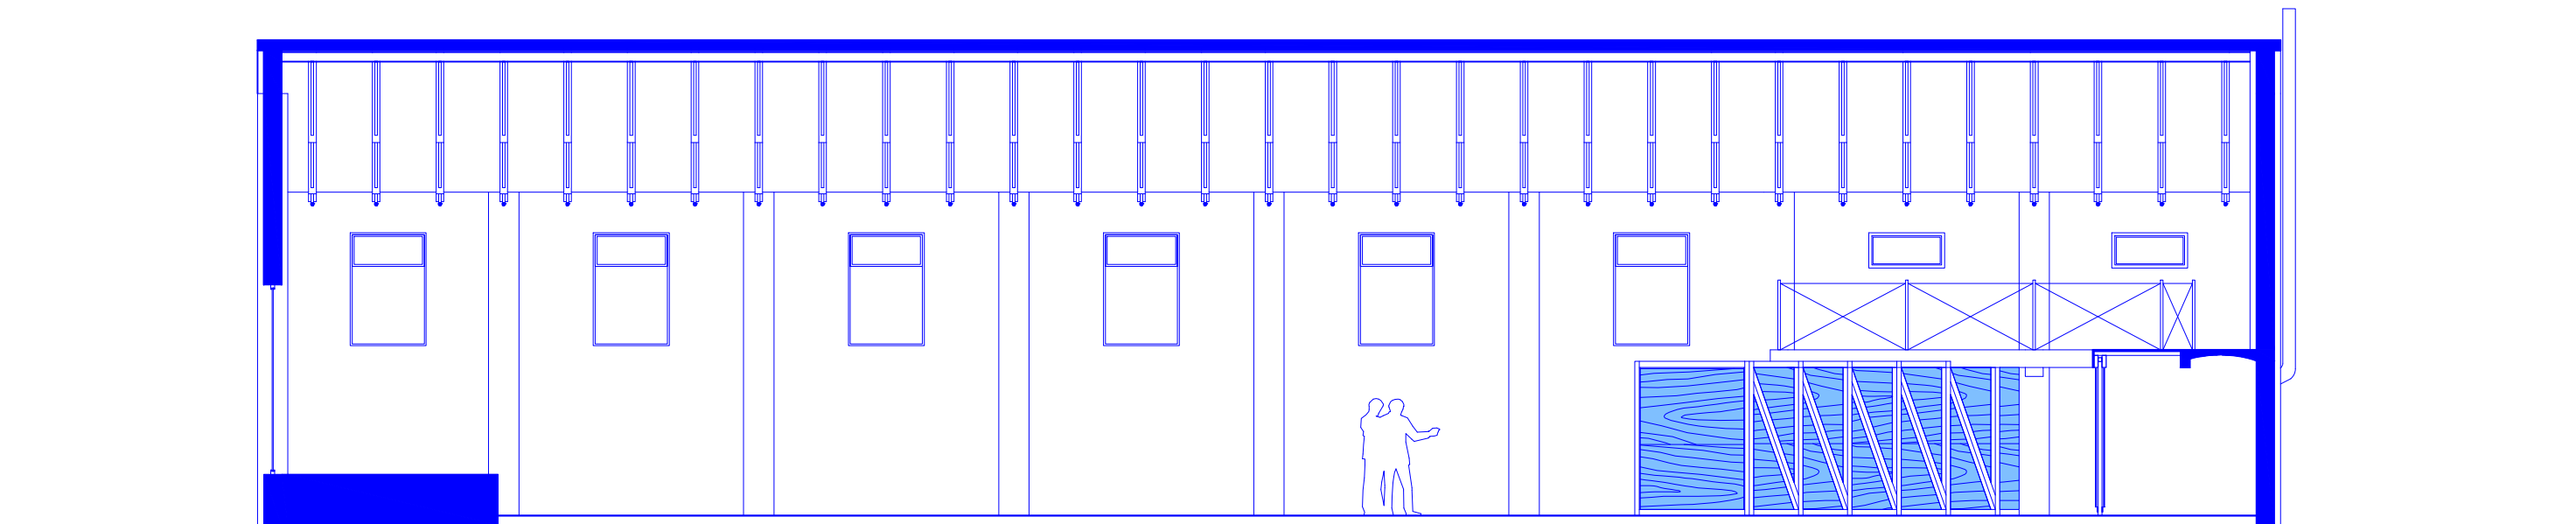


Sección C-D

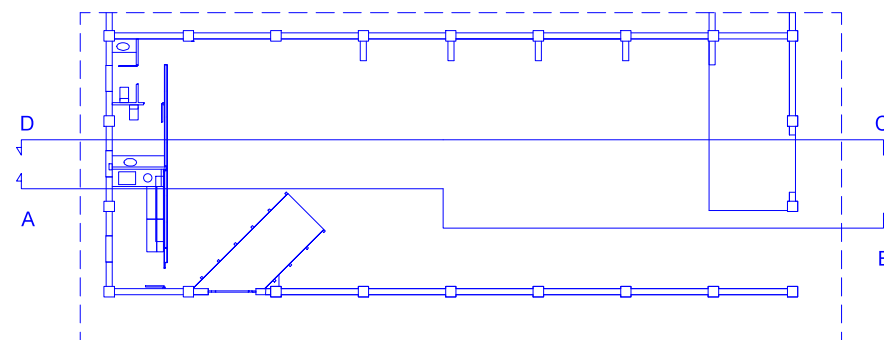


0 0.5 1 2 5

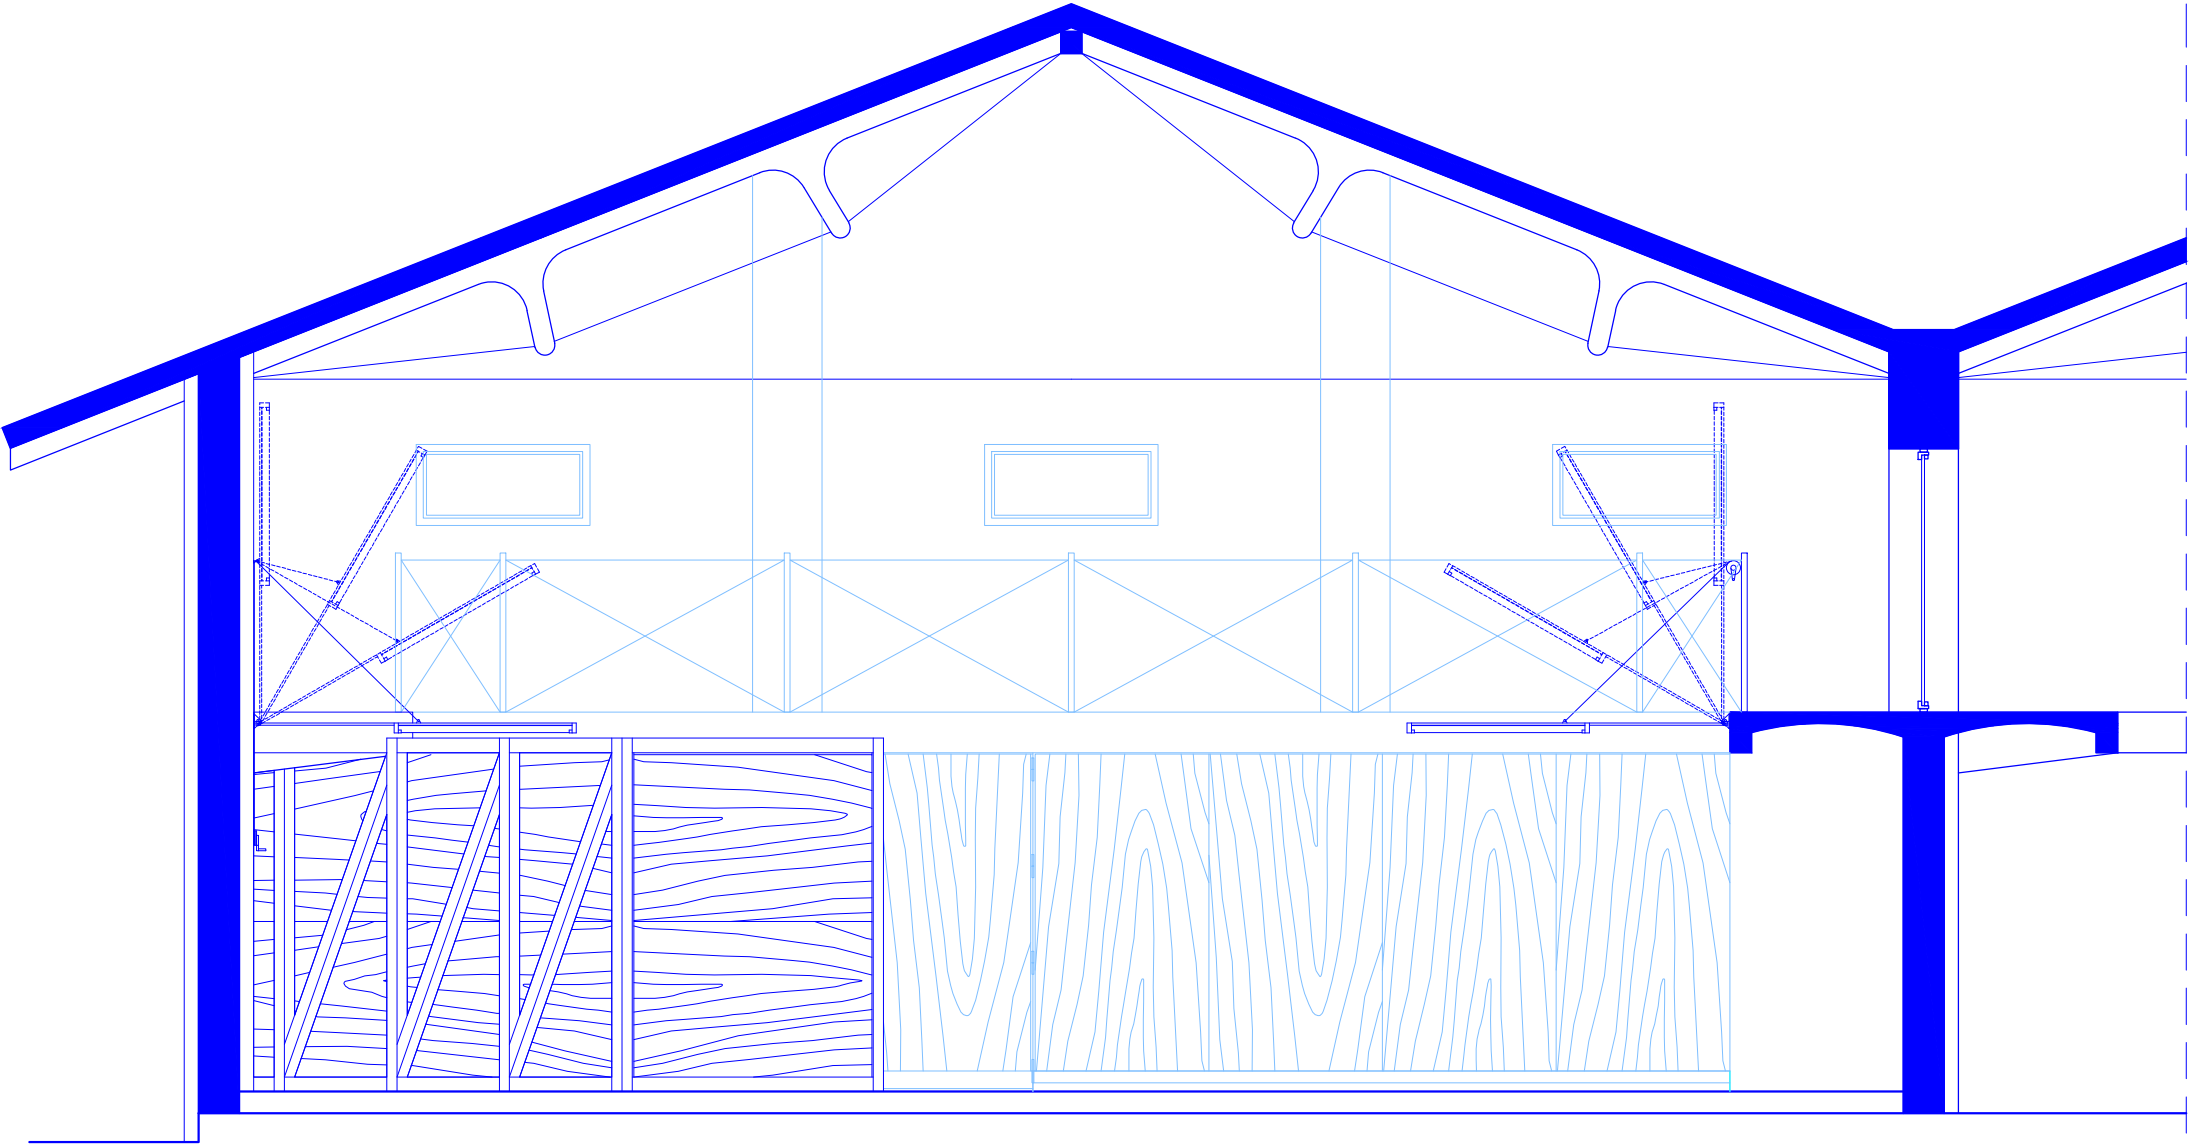


Sección A-B

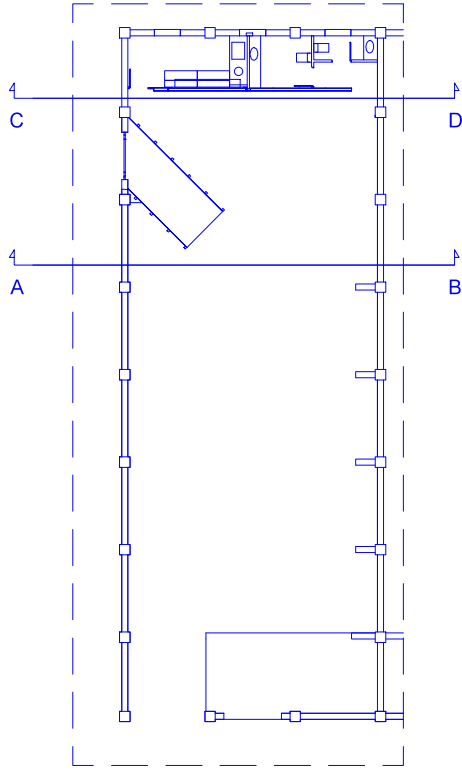


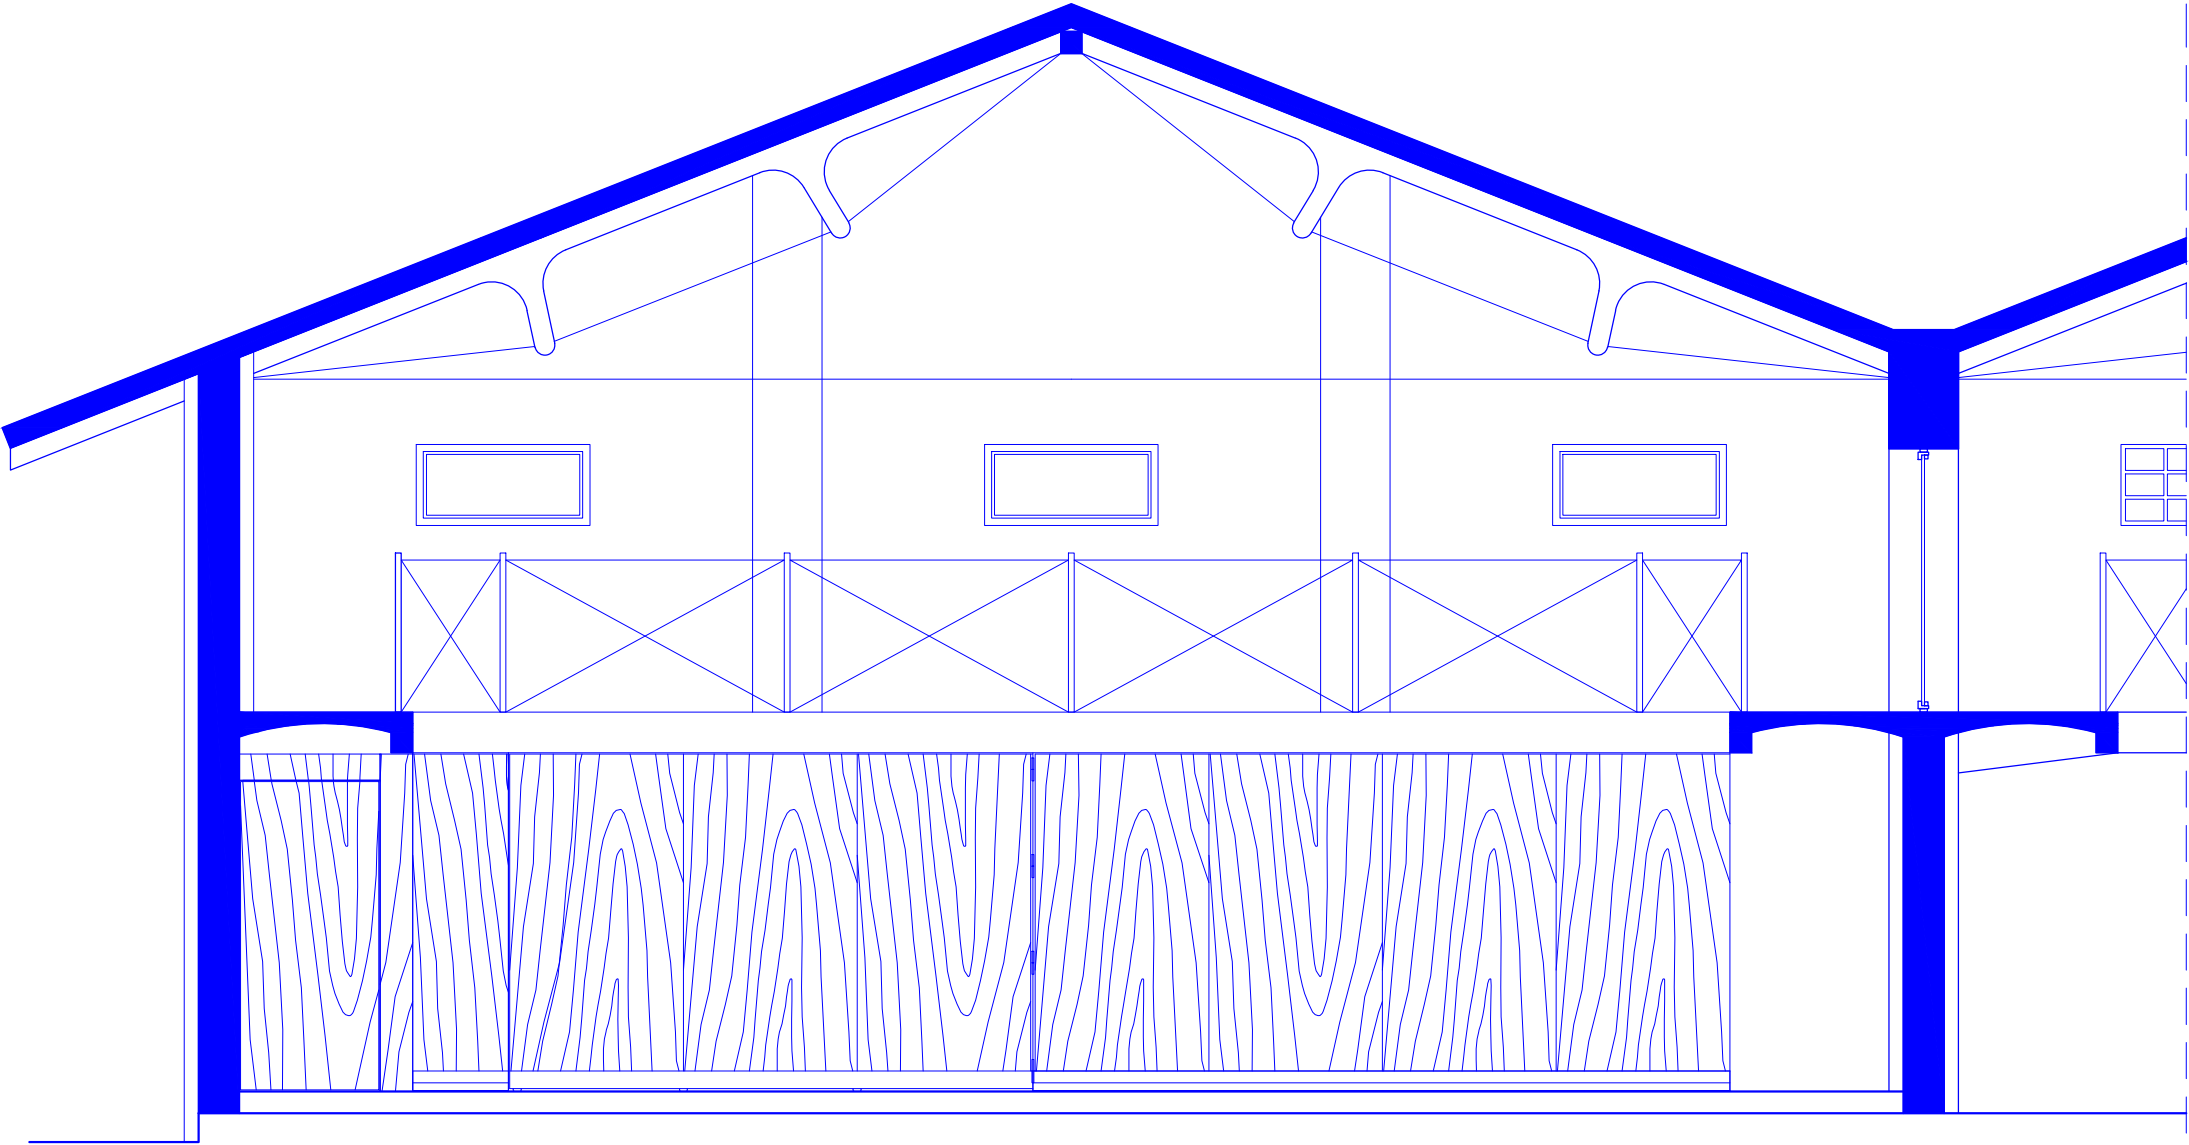

Sección C-D

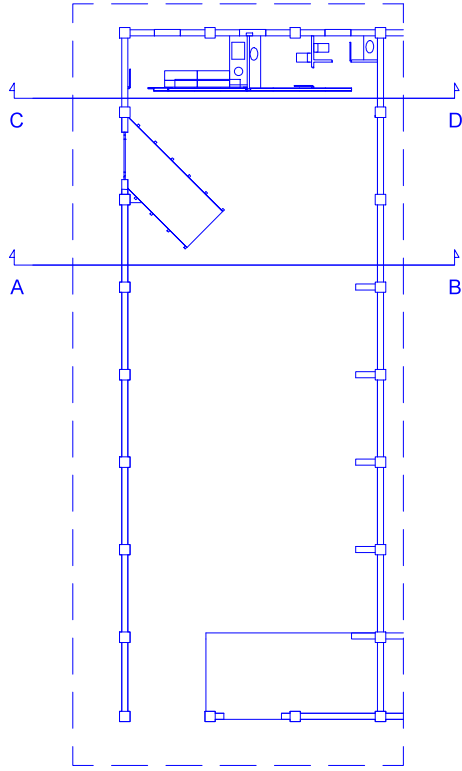



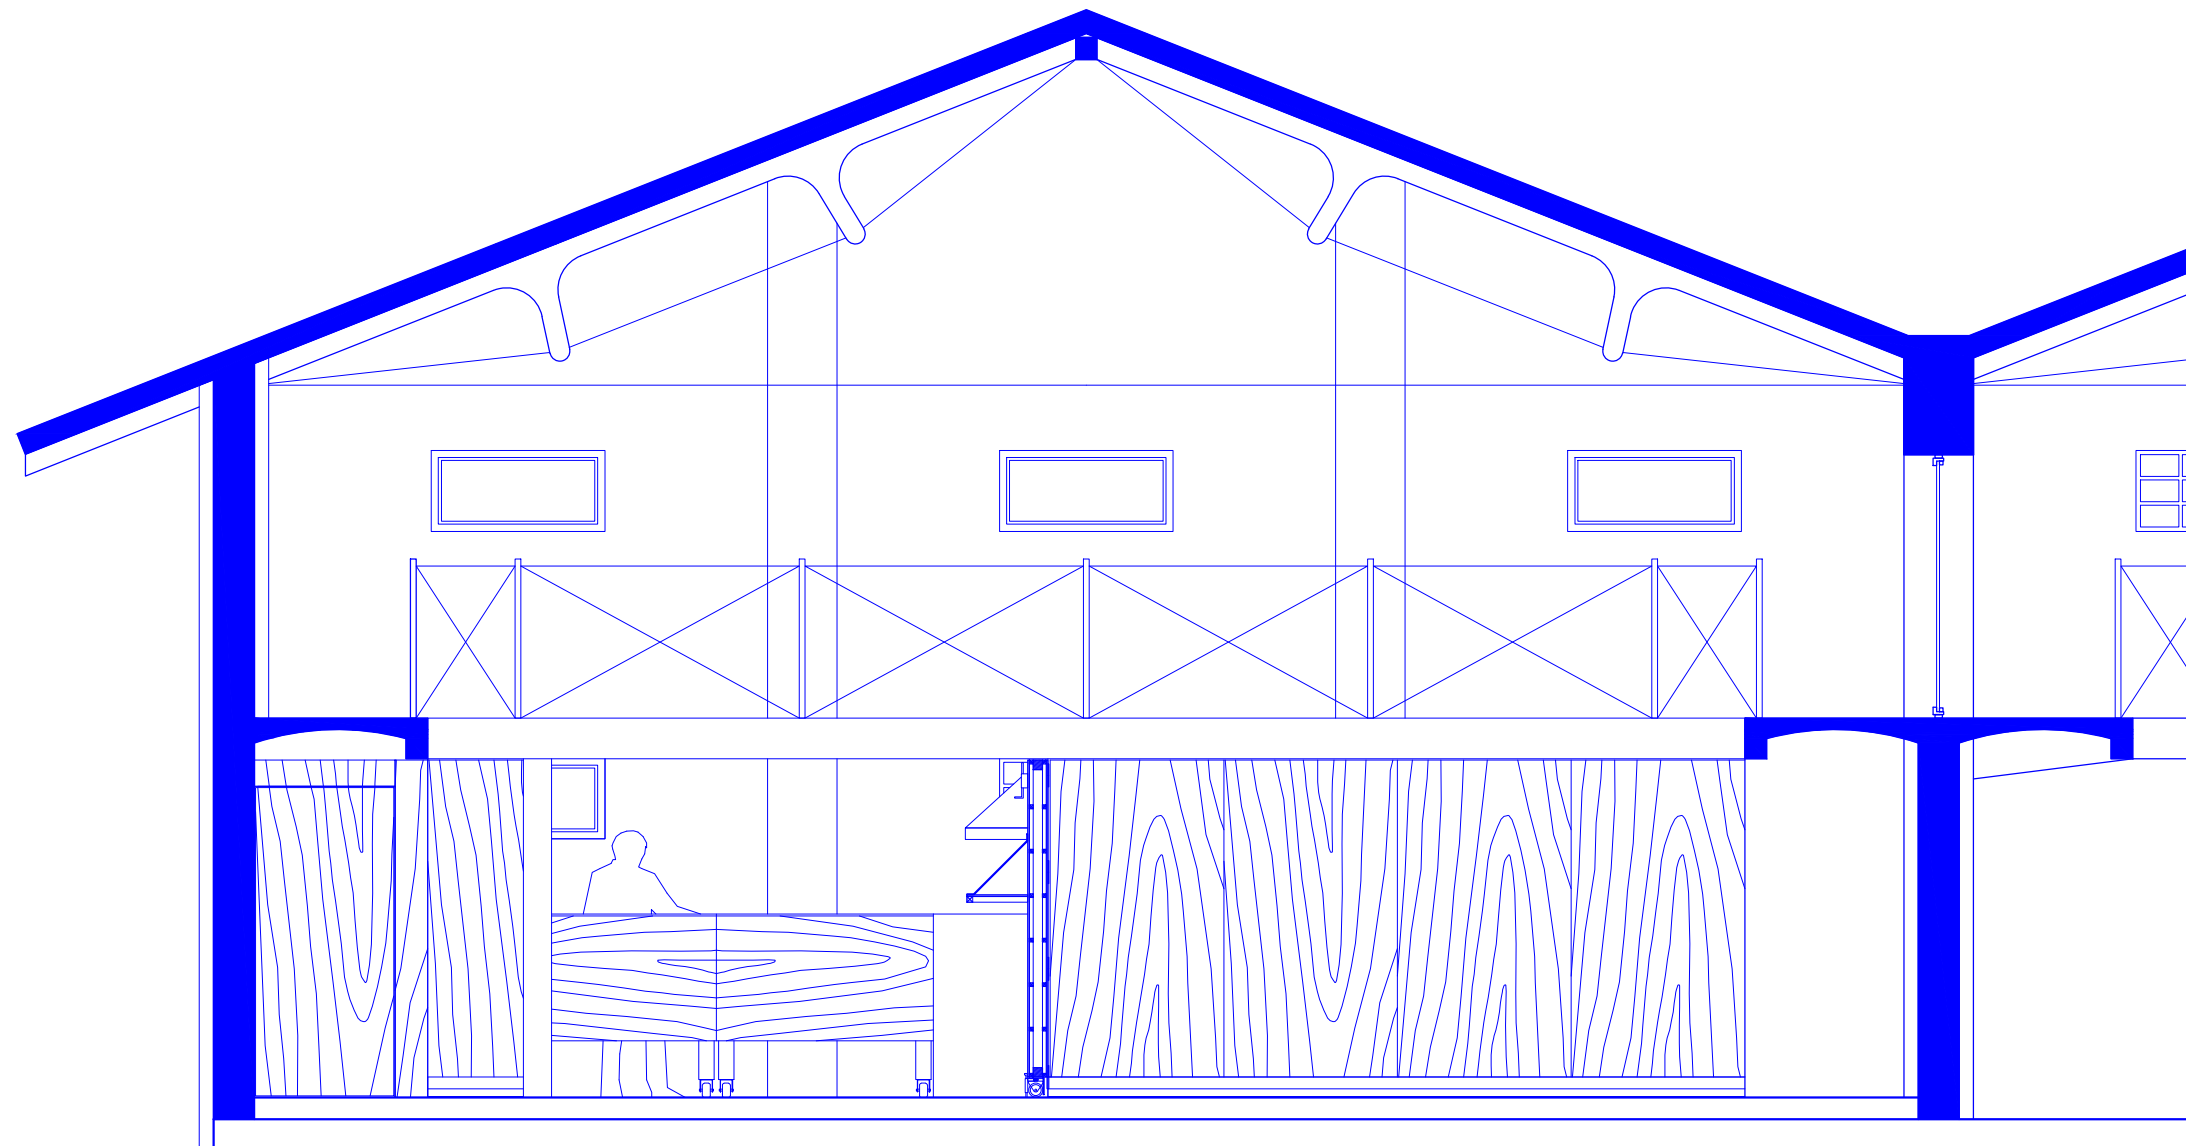

Sección C-D

