


CUADRO de SUPERFICIES.
planta alta:

- área de exposición	160,60 m2
- acceso a exposición	2,50 m2
- almacén	2,10 m2
- c. instalaciones.	2,00 m2
TOTAL S. ÚTIL	167,20 m2
TOTAL S. CONST.	197,90 m2

planta alta
e 1/150

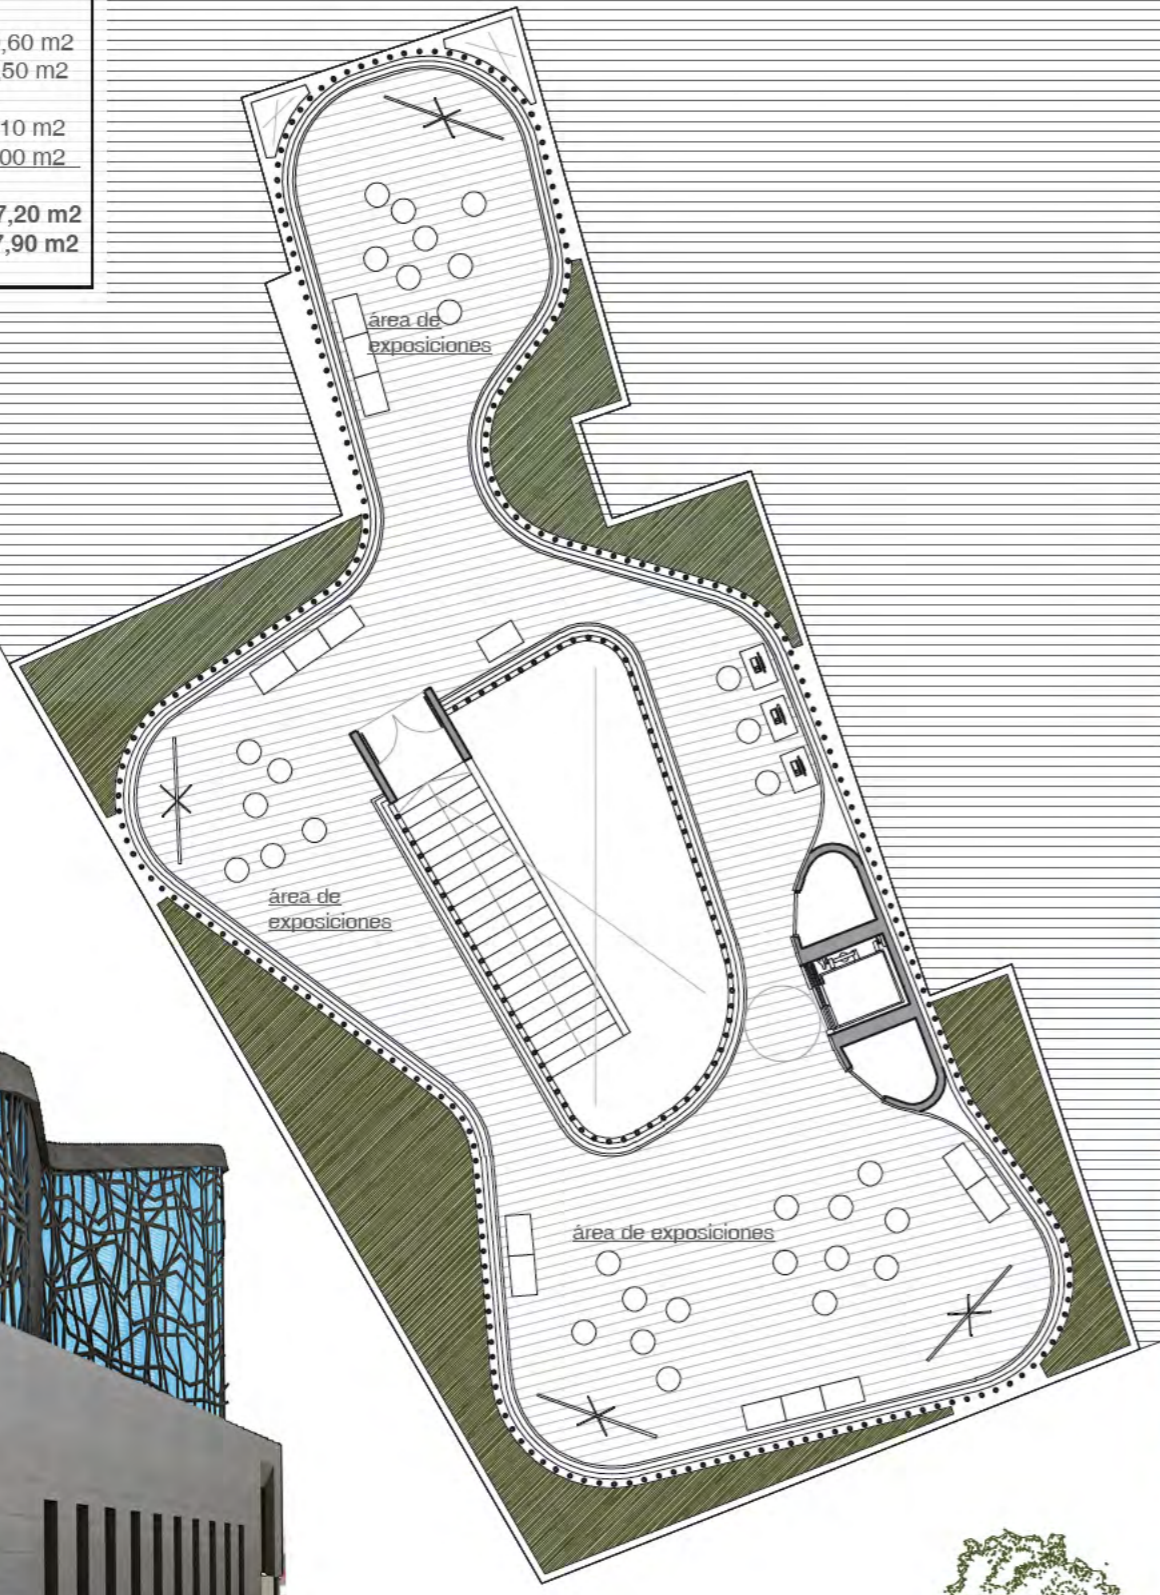

La planta superior se configura como un gran espacio **orgánico y flexible**; se desarrolla en torno al patio central, fuente de iluminación y ventilación, sin una definición funcional marcada. Se caracteriza por la formación de cuatro áreas interrelacionadas entre sí, lo que posibilita su utilización de forma diversa.

Esta planta contiene el área dedicada fundamentalmente a exposición, lugar donde ubicar las distintas pantallas para realizar las proyecciones procedentes de las cámaras situadas en las lagunas.

“Un gran nido”: ésto se consigue con una ligera estructura metálica que funciona a su vez de **celosía**, junto al cerramiento plástico, que le da un aspecto **acuoso** al conjunto, que nos acerca a las lagunas de La Moraña.

