O-DOS

P02

Sec.

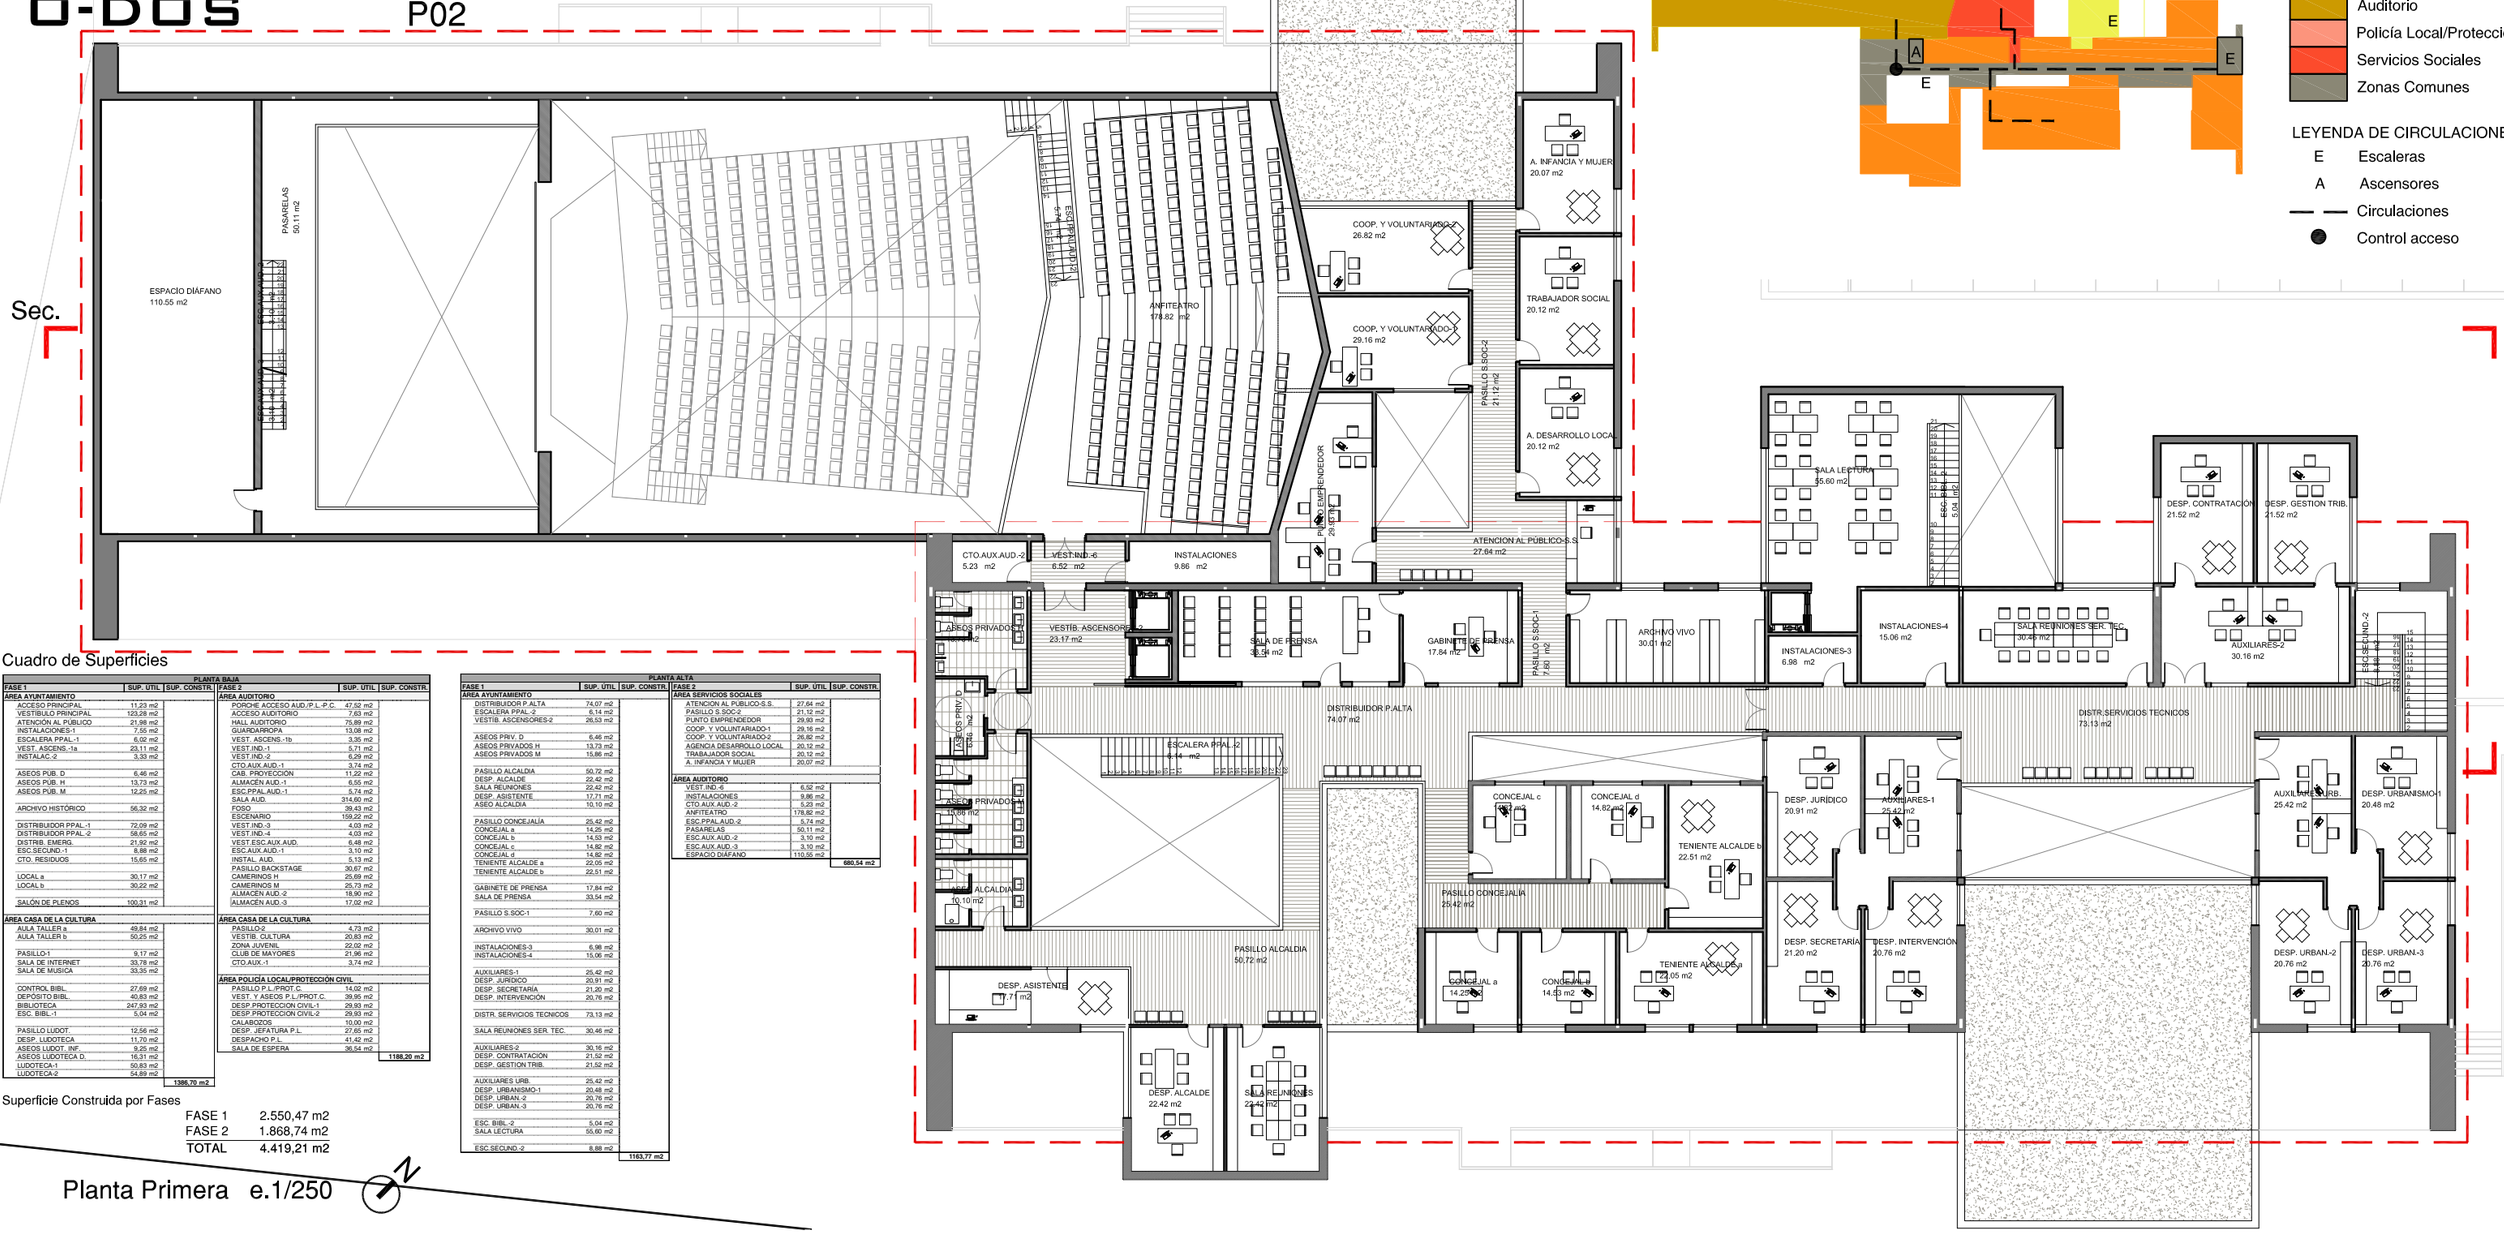

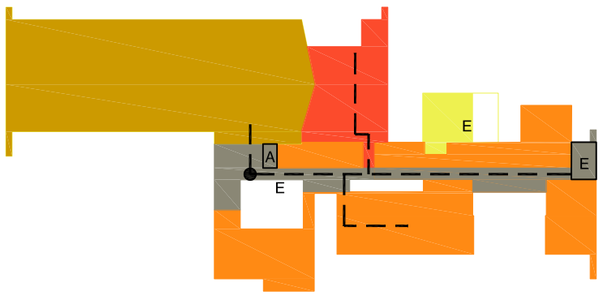

LEYENDA DE USOS

- Casa Consistorial
- Casa de la Cultura
- Auditorio
- Policía Local/Protección Civil
- Servicios Sociales
- Zonas Comunes

LEYENDA DE CIRCULACIONES

- E Escaleras
- A Ascensores
- Circulaciones
- Control acceso

Cuadro de Superficies

PLANTA BAJA

FASE 1	SUP. UTIL	SUP. CONSTR.
ÁREA AYUNTAMIENTO		
ACCESO PRINCIPAL	11,23 m2	
VESTIBULO PRINCIPAL	123,28 m2	
ATENCIÓN AL PUBLICO	21,98 m2	
INSTALACIONES-1	7,55 m2	
ESCALERA PPAL.-1	6,92 m2	
VEST. ASCENS.-1a	23,11 m2	
INSTALAC.-2	3,33 m2	
ASEOS PUB. D	6,46 m2	
ASEOS PUB. H	13,73 m2	
ASEOS PUB. M	12,25 m2	
ARCHIVO HISTÓRICO	56,32 m2	
DISTRIBUIDOR PPAL.-1	72,09 m2	
DISTRIBUIDOR PPAL.-2	58,65 m2	
DISTRIB. EMERG.	21,92 m2	
ESC.SECUND.-1	8,88 m2	
CTO. RESIDUOS	15,65 m2	
LOCAL a	30,17 m2	
LOCAL b	30,22 m2	
SALÓN DE PLENOS	100,31 m2	
		1396,70 m2
ÁREA CASA DE LA CULTURA		
AULA TALLER a	49,84 m2	
AULA TALLER b	50,25 m2	
PASILLO-1	9,17 m2	
SALA DE INTERNET	33,78 m2	
SALA DE MUSICA	33,35 m2	
CONTROL BIBL.	27,69 m2	
DEPÓSITO BIBL.	40,83 m2	
BIBLIOTECA	247,93 m2	
ESC. BIBL.-1	5,04 m2	
PASILLO LUDOT.	12,56 m2	
DESP. LUDOTECA	11,70 m2	
ASEOS LUDOT. INF.	9,25 m2	
ASEOS LUDOTECA D.	16,31 m2	
LUDOTECA-1	50,83 m2	
LUDOTECA-2	54,89 m2	

PLANTA BAJA

FASE 2	SUP. UTIL	SUP. CONSTR.
ÁREA AUDITORIO		
PORCHE ACCESO AUD./P.L.-P.C.	47,52 m2	
ACCESO AUDITORIO	7,63 m2	
HALL AUDITORIO	75,88 m2	
GUARDARROPA	13,08 m2	
VEST. ASCENS.-1b	3,35 m2	
VEST.IND.-1	5,71 m2	
VEST.IND.-2	6,29 m2	
CTO.AUX.AUD.-1	3,74 m2	
CAB. PROYECCIÓN	11,22 m2	
ALMACÉN AUD.-1	6,55 m2	
ESC.PPAL.AUD.-1	5,74 m2	
SALA AUD.	314,60 m2	
FOSO	39,43 m2	
ESCENARIO	159,22 m2	
VEST.IND.-3	4,03 m2	
VEST.IND.-4	4,03 m2	
VEST.ESC.AUX.AUD.	6,48 m2	
ESC.AUX.AUD.-1	3,10 m2	
INSTAL. AUD.	5,13 m2	
PASILLO BACKSTAGE	30,67 m2	
CAMERINOS H	25,69 m2	
CAMERINOS M	25,73 m2	
ALMACÉN AUD.-2	18,90 m2	
ALMACÉN AUD.-3	17,02 m2	
ÁREA CASA DE LA CULTURA		
PASILLO-2	4,73 m2	
VESTIB. CULTURA	20,83 m2	
ZONA JUVENIL	22,02 m2	
CLUB DE MAYORES	21,96 m2	
CTO.AUX.-1	3,74 m2	
ÁREA POLICÍA LOCAL/PROTECCIÓN CIVIL		
PASILLO P.L./PROT.C.	14,02 m2	
VEST. Y ASEOS P.L./PROT.C.	39,95 m2	
DESP.PROTECCION CIVIL-1	29,93 m2	
DESP.PROTECCION CIVIL-2	29,93 m2	
CALABOZOS	10,00 m2	
DESPACHO P.L.	41,42 m2	
SALA DE ESPERA	36,54 m2	
		1188,20 m2

PLANTA ALTA

FASE 1	SUP. UTIL	SUP. CONSTR.
ÁREA AYUNTAMIENTO		
DISTRIBUIDOR P.ALTA	74,07 m2	
ESCALERA PPAL.-2	6,14 m2	
VESTIB. ASCENSORES-2	26,53 m2	
ASEOS PRIV. D	6,46 m2	
ASEOS PRIVADOS H	13,73 m2	
ASEOS PRIVADOS M	15,86 m2	
PASILLO ALCALDIA	50,72 m2	
DESP. ALCALDE	22,42 m2	
SALA REUNIONES	22,42 m2	
DESP. ASISTENTE	17,71 m2	
ASEO ALCALDIA	10,10 m2	
PASILLO CONCEJALIA	25,42 m2	
CONCEJAL a	14,25 m2	
CONCEJAL b	14,53 m2	
CONCEJAL c	14,82 m2	
CONCEJAL d	14,82 m2	
TENIENTE ALCALDE a	22,65 m2	
TENIENTE ALCALDE b	22,51 m2	
GABINETE DE PRENSA	17,84 m2	
SALA DE PRENSA	33,54 m2	
PASILLO S.SOC-1	7,60 m2	
ARCHIVO VIVO	30,01 m2	
INSTALACIONES-3	6,98 m2	
INSTALACIONES-4	15,06 m2	
AUXILIARES-1	25,42 m2	
DESP. JURÍDICO	20,91 m2	
DESP. SECRETARÍA	21,20 m2	
DESP. INTERVENCIÓN	20,76 m2	
DISTR. SERVICIOS TECNICOS	73,13 m2	
SALA REUNIONES SER. TEC.	30,46 m2	
AUXILIARES-2	30,16 m2	
DESP. CONTRATACION	21,52 m2	
DESP. GESTION TRIB.	21,52 m2	
AUXILIARES URB.	25,42 m2	
DESP. URBANISMO-1	20,48 m2	
DESP. URBAN.-2	20,76 m2	
DESP. URBAN.-3	20,76 m2	
ESC. BIBL.-2	5,04 m2	
SALA LECTURA	55,60 m2	
ESC.SECUND.-2	8,88 m2	
		1163,77 m2

PLANTA ALTA

FASE 2	SUP. UTIL	SUP. CONSTR.
ÁREA SERVICIOS SOCIALES		
ATENCION AL PUBLICO-S.S.	27,64 m2	
PASILLO S.SOC-2	21,12 m2	
PUNTO EMPRENDEDOR	29,93 m2	
COOP. Y VOLUNTARIADO-1	29,16 m2	
COOP. Y VOLUNTARIADO-2	26,82 m2	
AGENCIA DESARROLLO LOCAL	20,12 m2	
TRABAJADOR SOCIAL	20,12 m2	
A. INFANCIA Y MUJER	20,07 m2	
ÁREA AUDITORIO		
VEST.IND.-6	6,52 m2	
INSTALACIONES	9,86 m2	
CTO.AUX.AUD.-2	5,23 m2	
ANFITEATRO	178,82 m2	
ESC.PPAL.AUD.-2	5,74 m2	
PASARELAS	50,11 m2	
ESC.AUX.AUD.-2	3,10 m2	
ESC.AUX.AUD.-3	3,10 m2	
ESPACIO DIÁFANO	110,55 m2	
		680,54 m2

Superficie Construida por Fases

FASE 1	2.550,47 m2
FASE 2	1.868,74 m2
TOTAL	4.419,21 m2

Planta Primera e.1/250

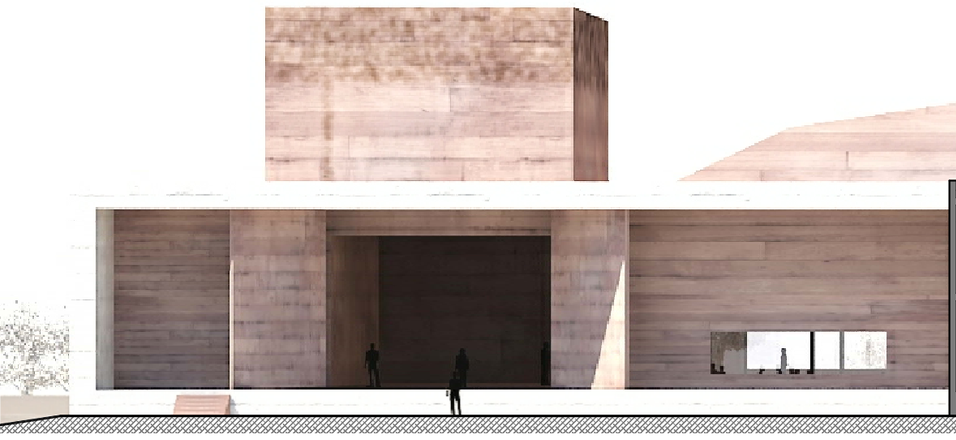

Sección Longitudinal por Vestíbulo e.1/250

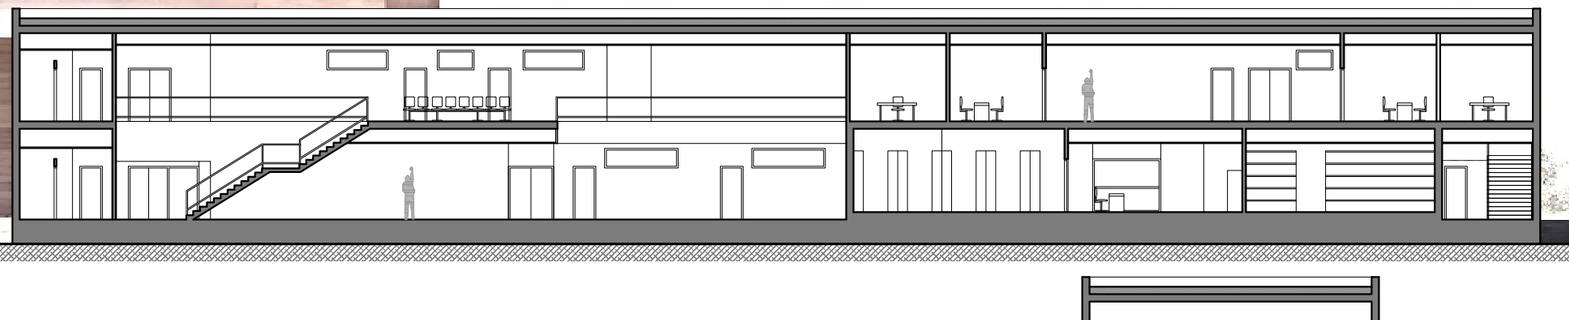

Sección Longitudinal por Auditorio e.1/250

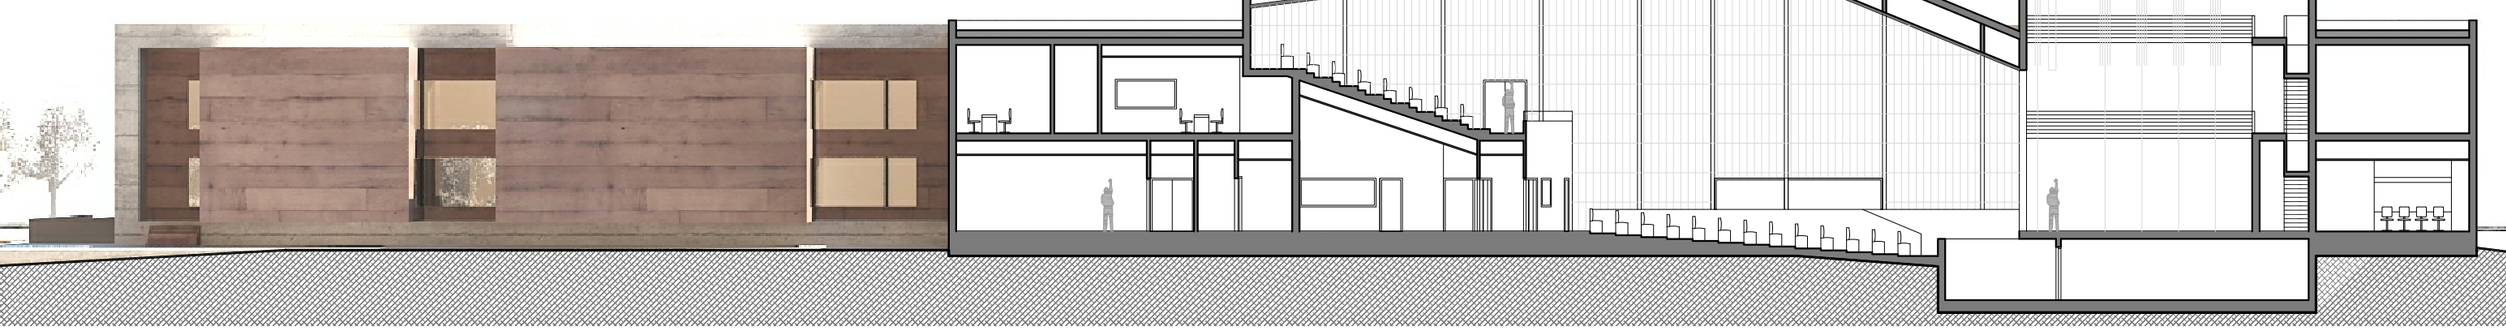

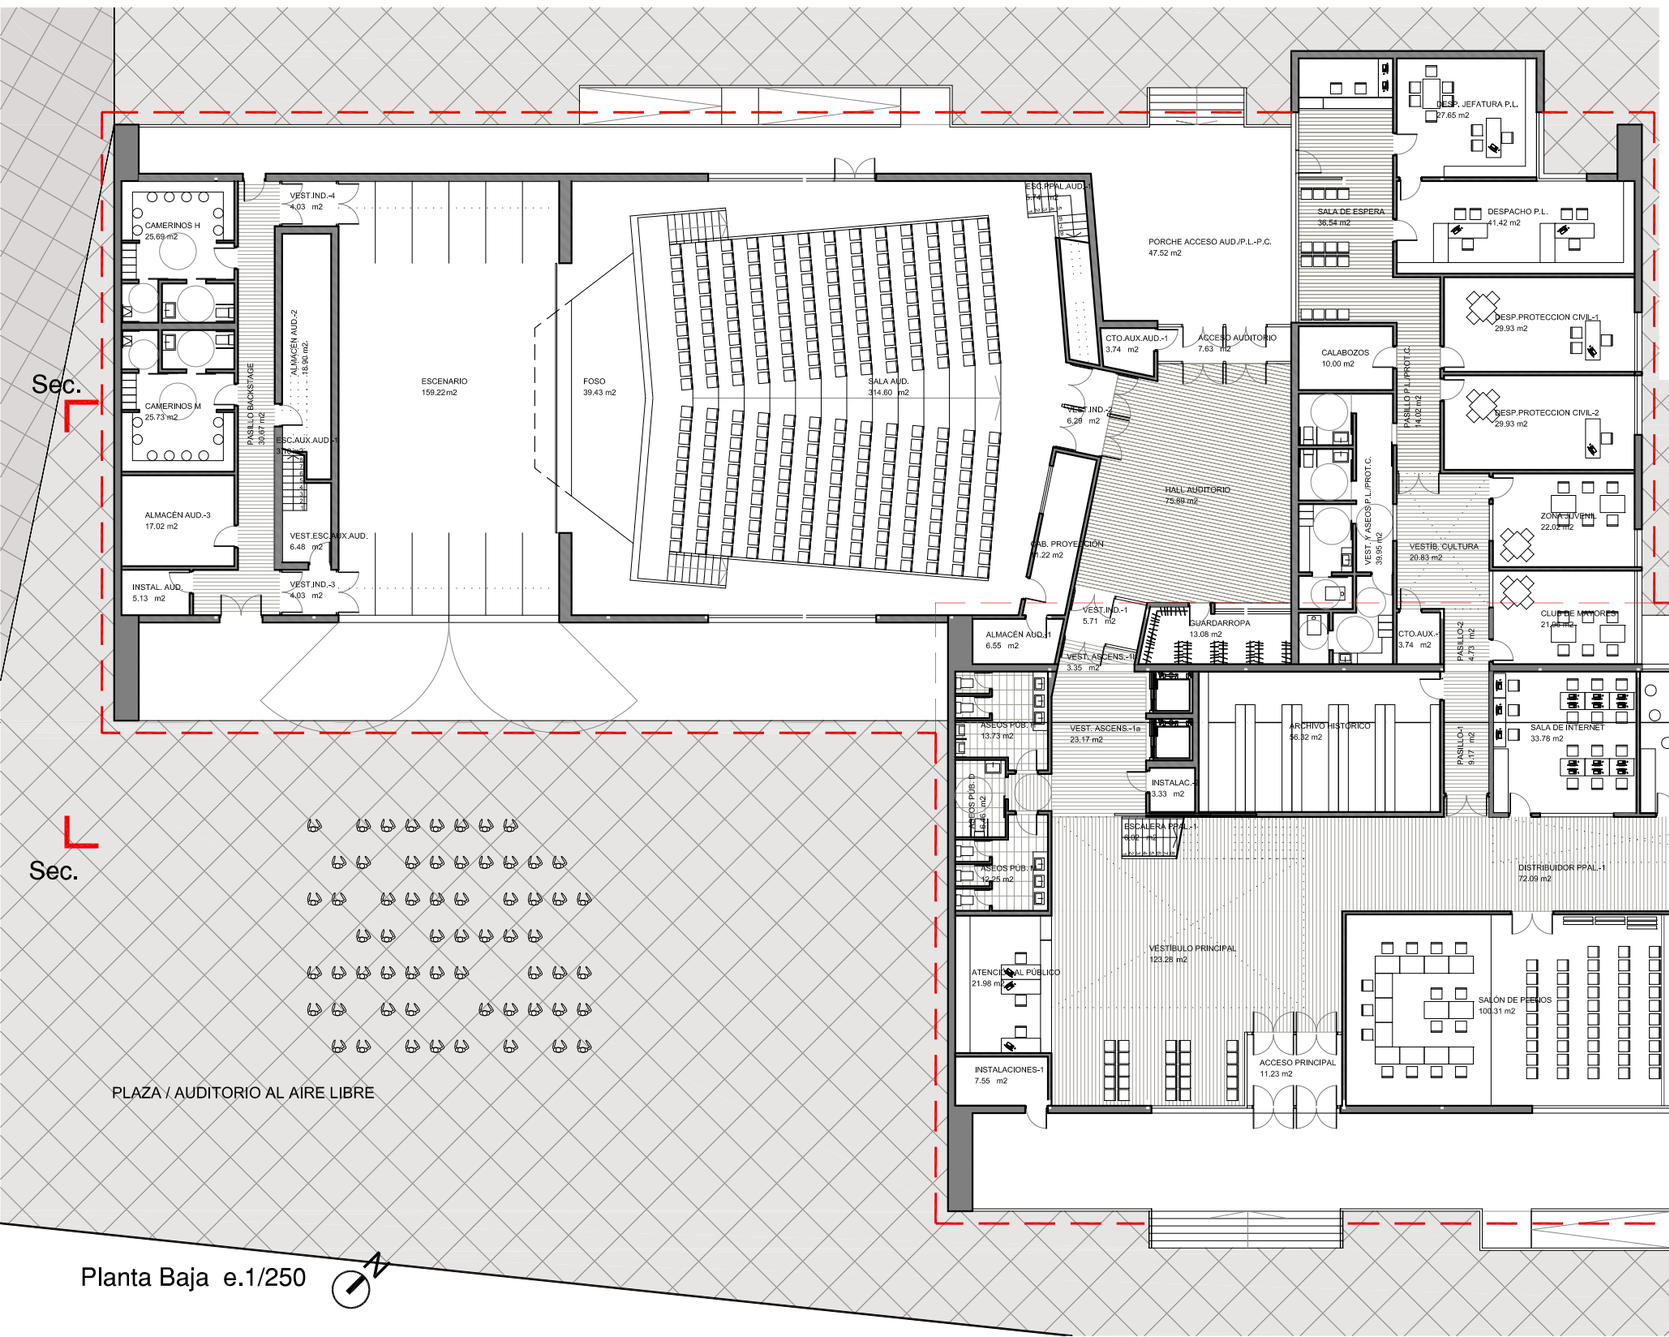

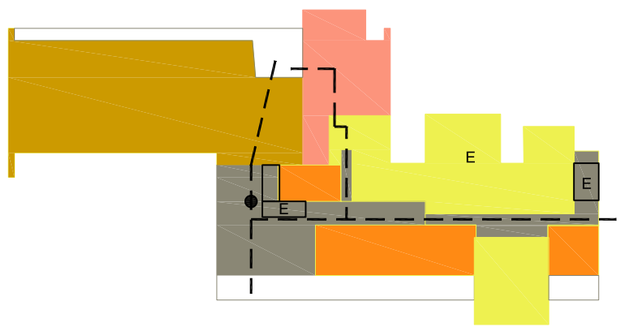

LEYENDA DE USOS

- Casa Consistorial
- Casa de la Cultura
- Auditorio
- Policía Local/Protección Civil
- Servicios Sociales
- Zonas Comunes

LEYENDA DE CIRCULACIONES

- E Escaleras
- A Ascensores
- Circulaciones
- Control acceso

Planta Baja e.1/250