

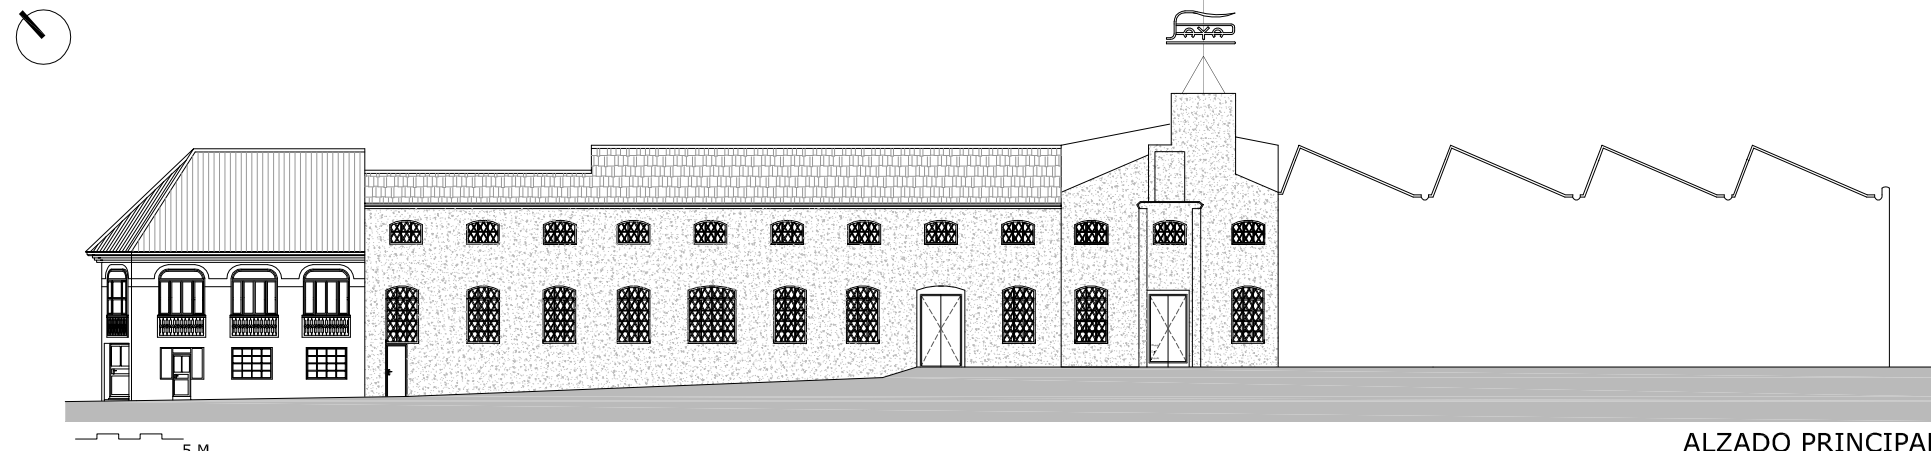



PLANTA DE DISTRIBUCIÓN

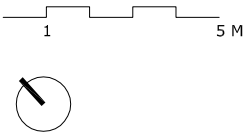


ALZADO PRINCIPAL

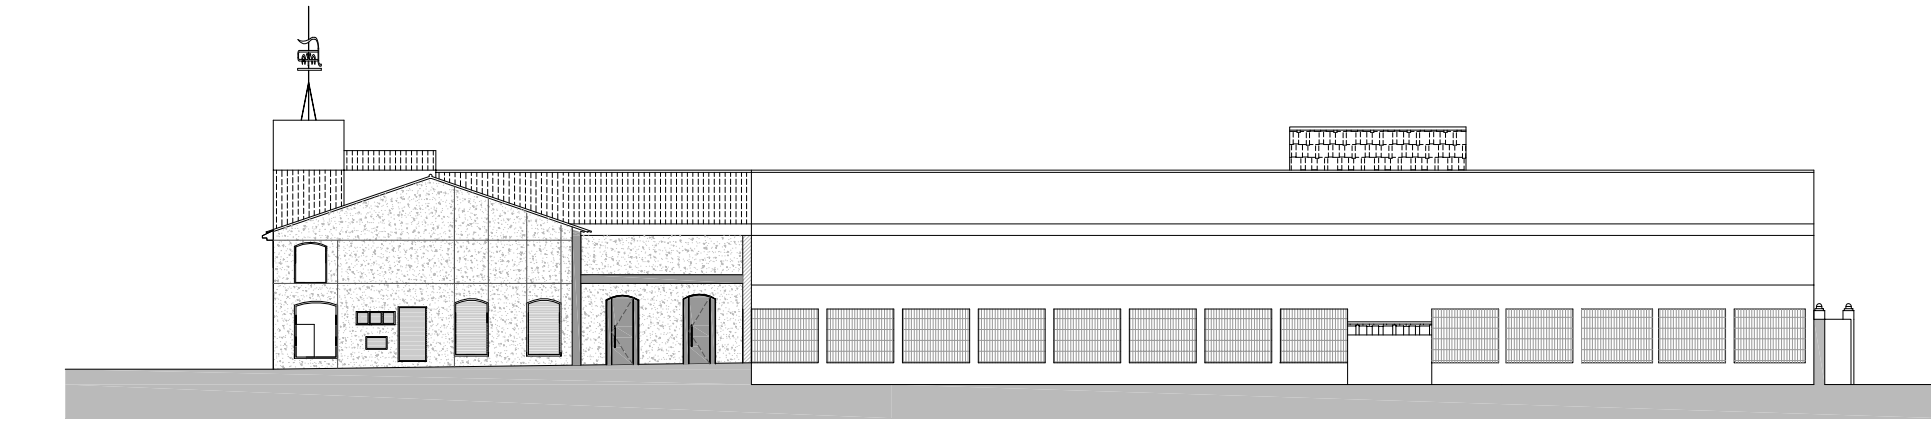


ALZADO LATERAL

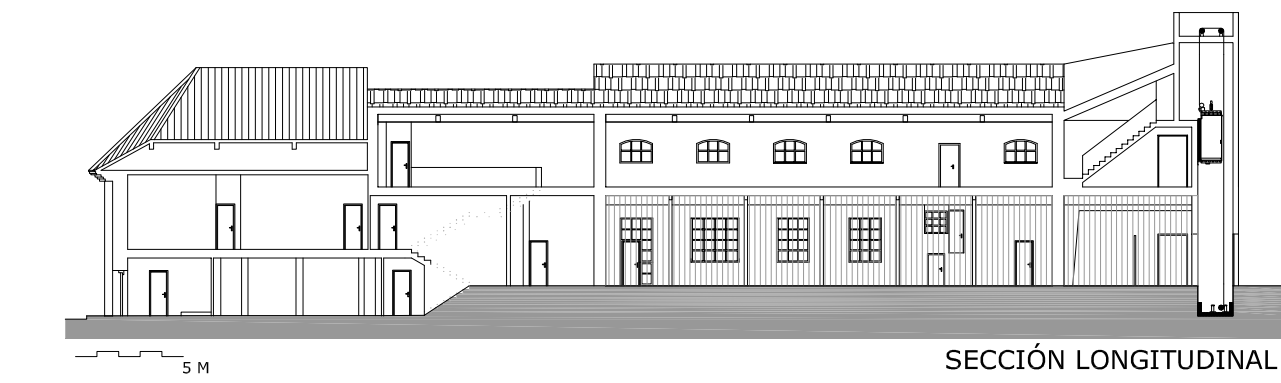

SECCIÓN LONGITUDINAL

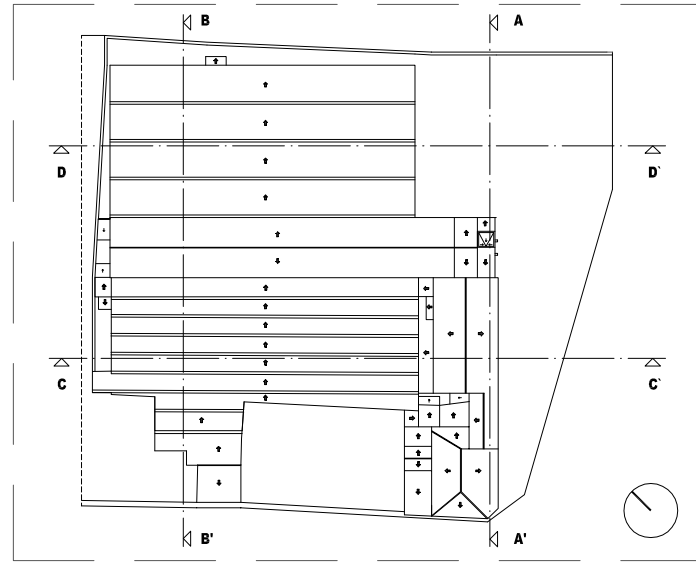

SECCIÓN TRANSVERSAL

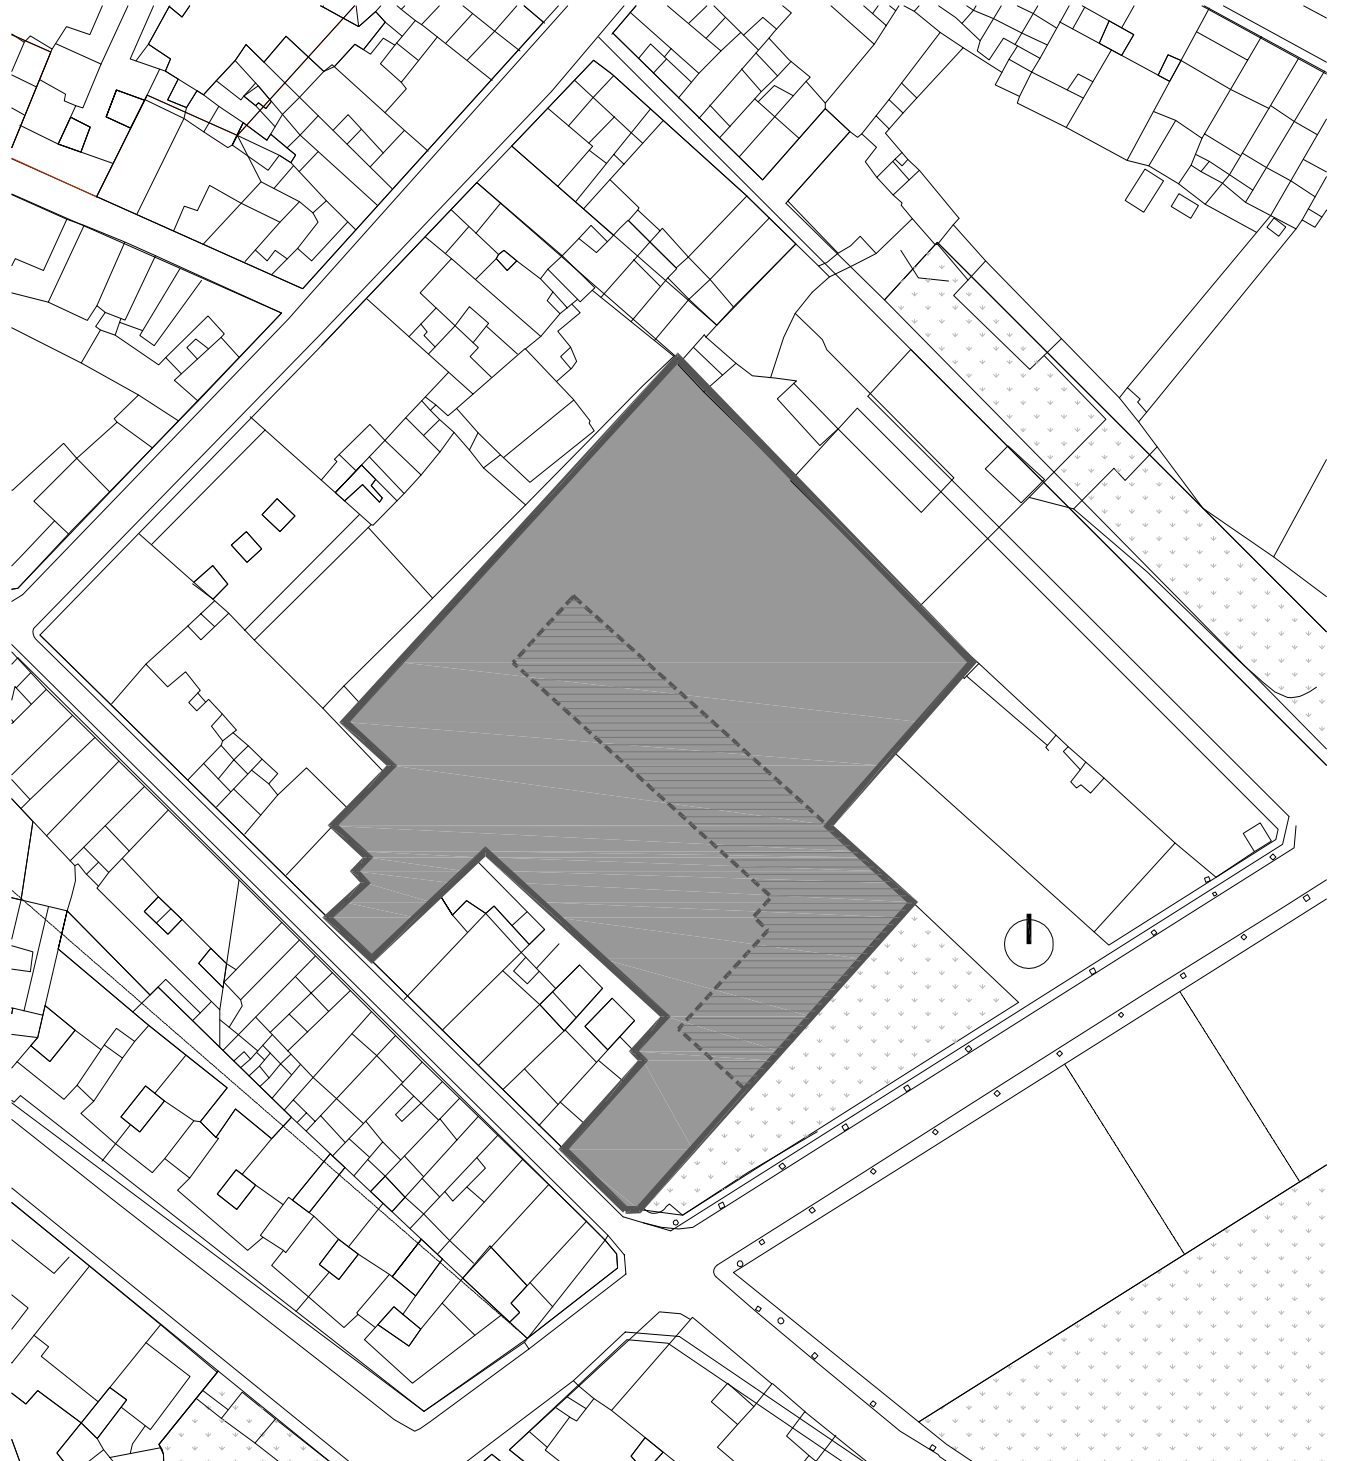

EMPLAZAMIENTO Y ÁREA DE ACTUACIÓN

