I.E.S MAESTRO DON JOSE JURADO ESPADA. El Rubio. Sevilla.

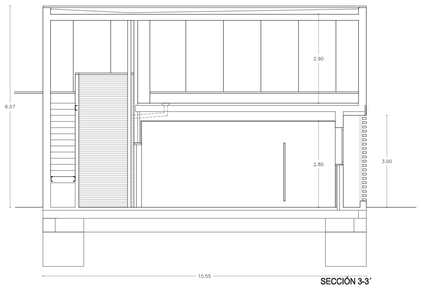

SECCIÓN 3-3'

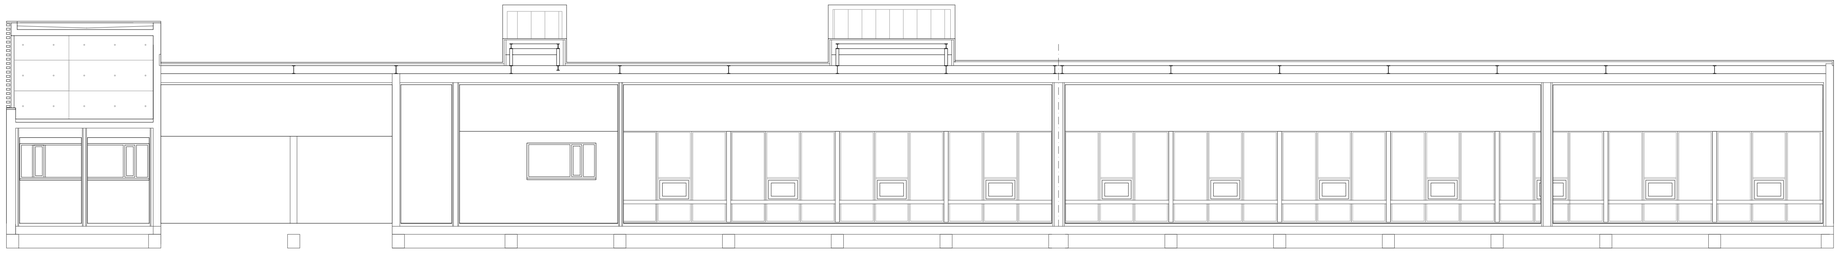

SECCIÓN 1-1'

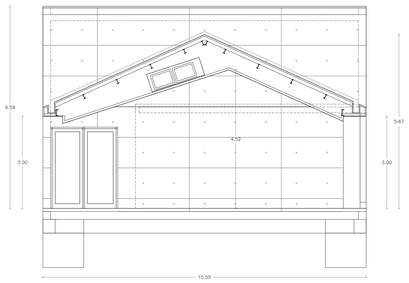

SECCIÓN 4-4'

SECCIÓN 2-2'

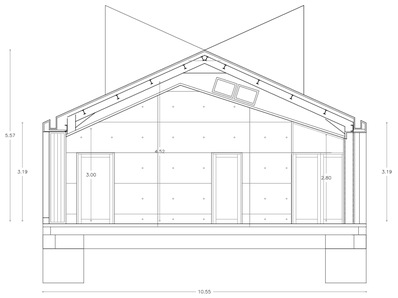

SECCIÓN 5-5'

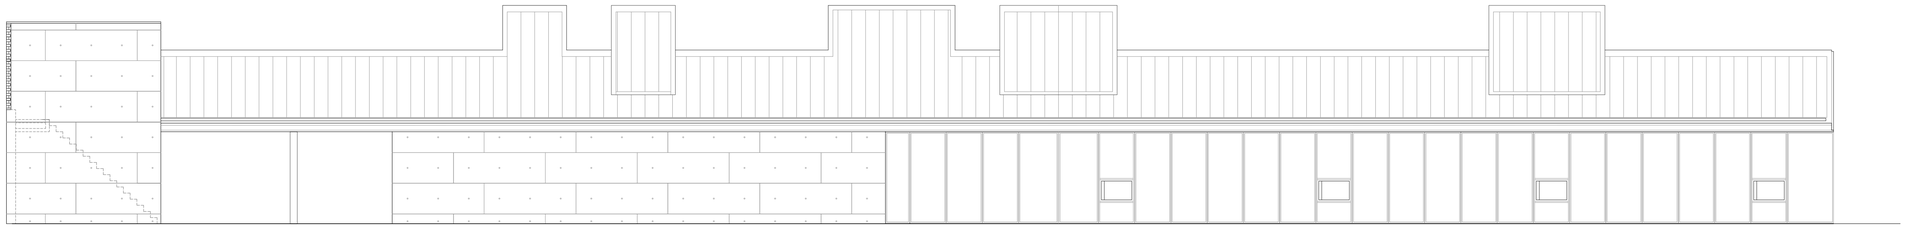

ALZADO NORTE

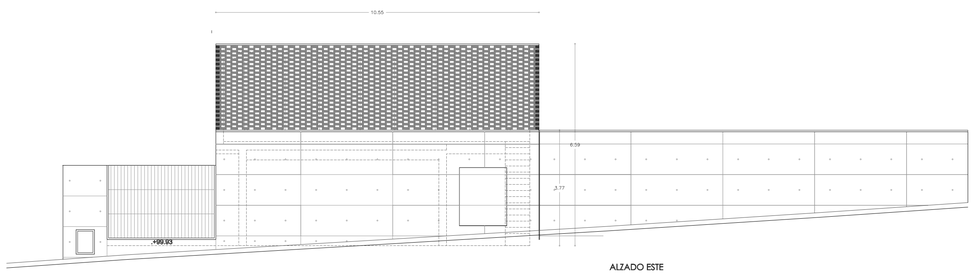

ALZADO ESTE

ALZADO ESTE

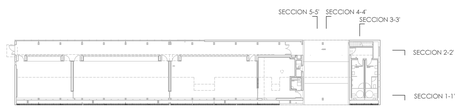

Promotor : ENTE PÚBLICO ANDALUZ DE INFRAESTRUCTURAS Y SERVICIOS EDUCATIVOS. CONSEJERÍA DE EDUCACIÓN Y CIENCIA — Junta de Andalucia			
SUSTITUCION del I.E.S MAESTRO DON JOSE JURADO ESPADA — El Rubio. Sevilla			
Título : ESTADO FINAL. F A S E I		Alzados y Secciones	Plano : 04 AF4
Arquitecto : Alberto Millán González Heroe Nº.Cdo: 5800	Fecha : JULIO 2015	Escalas : 1 : 100	