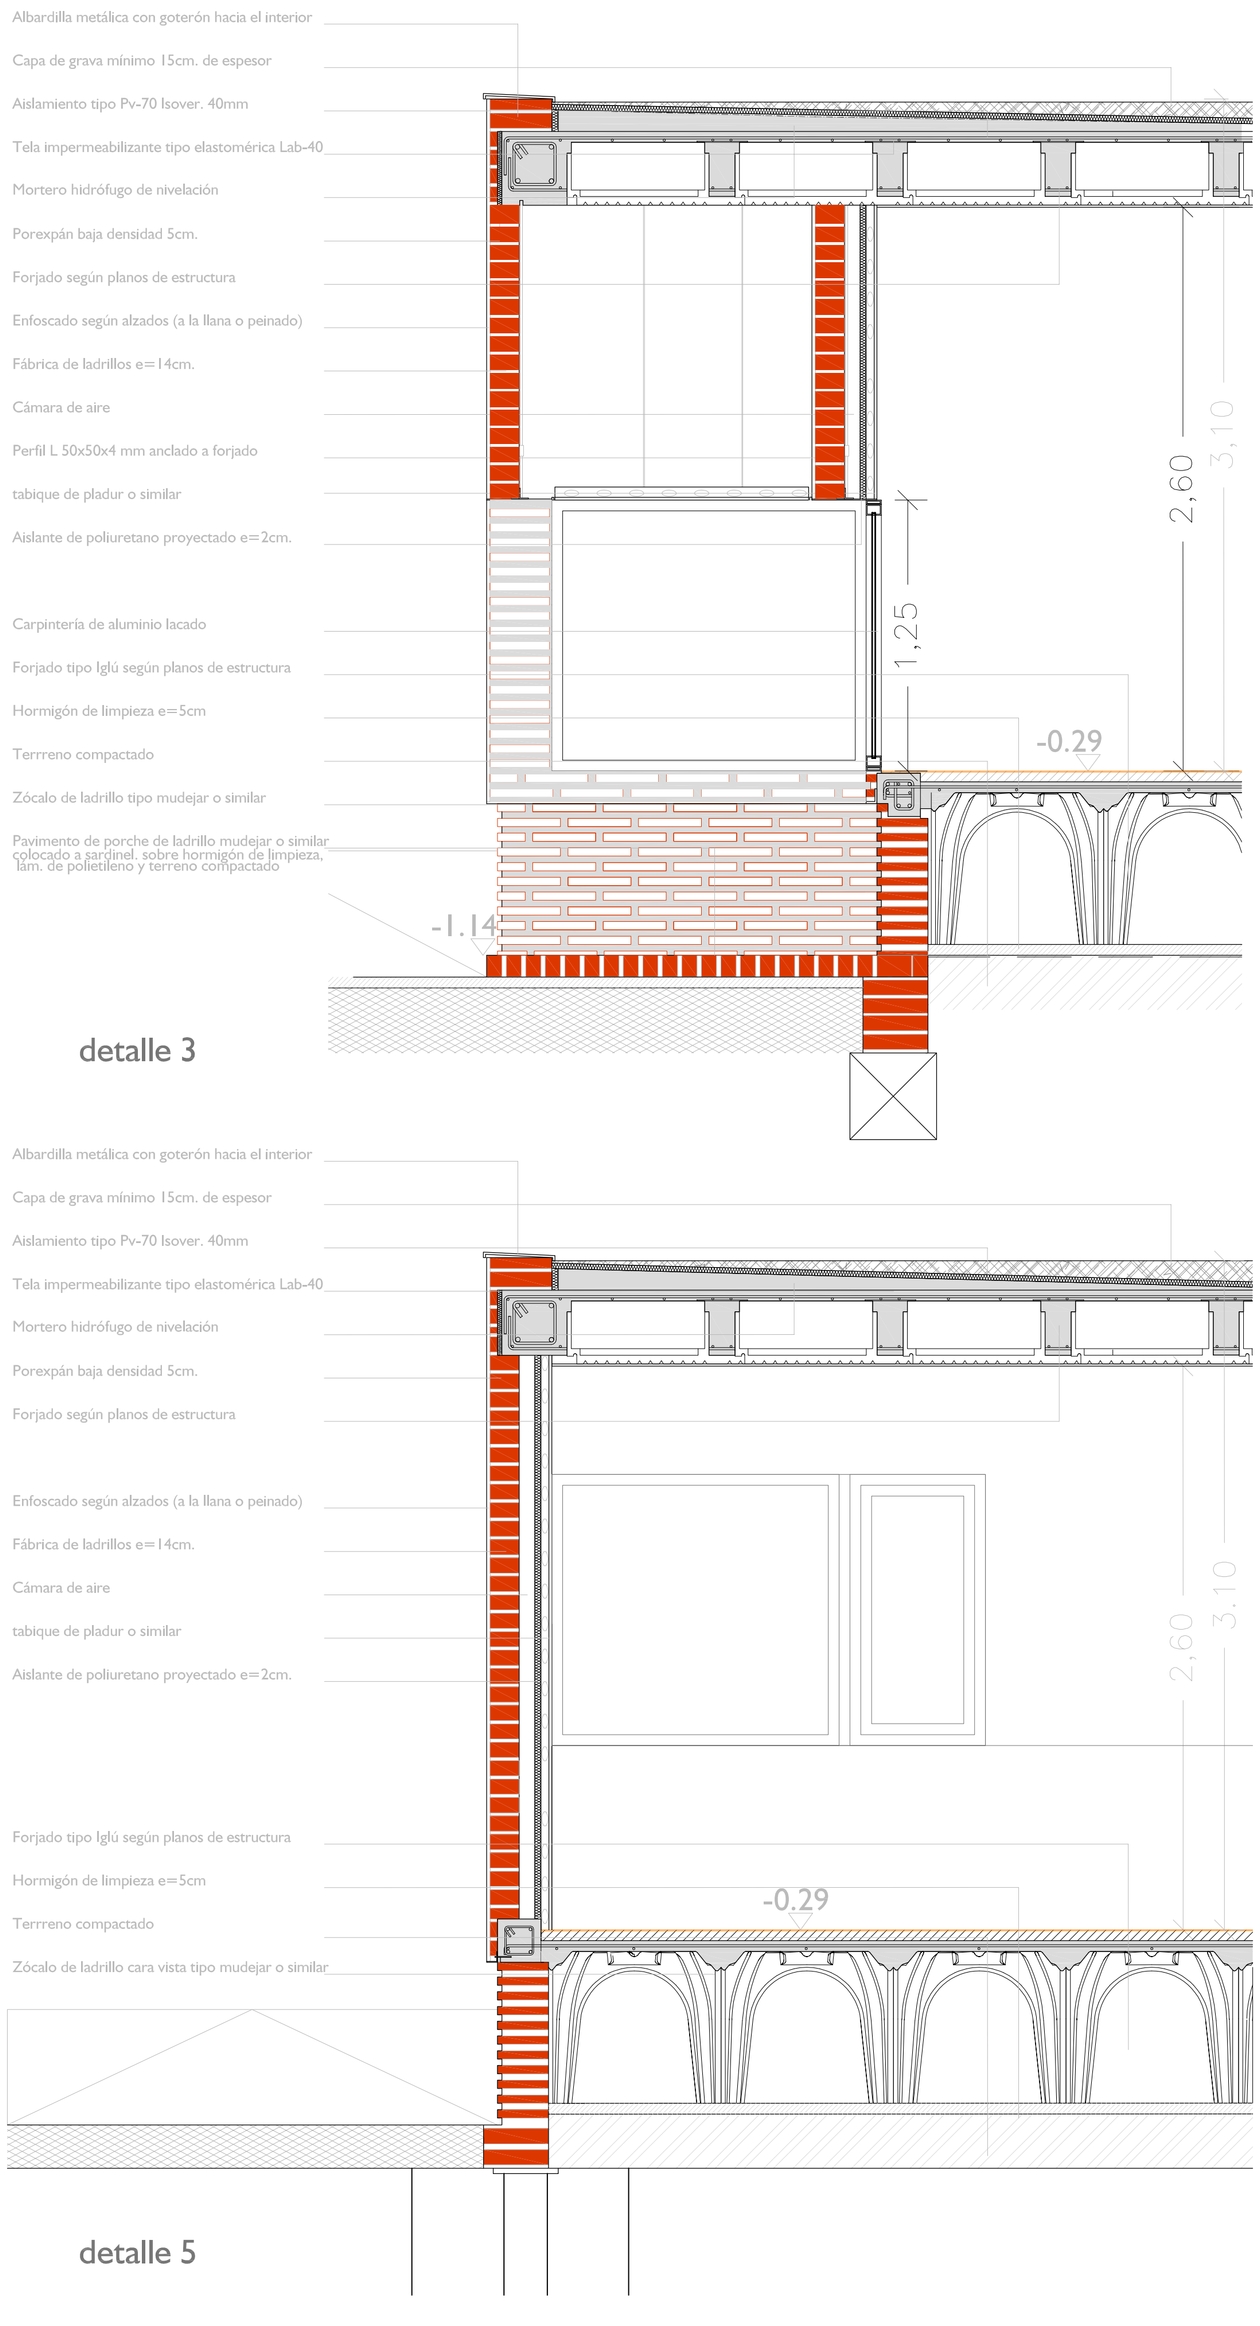

detalle 3

detalle 5

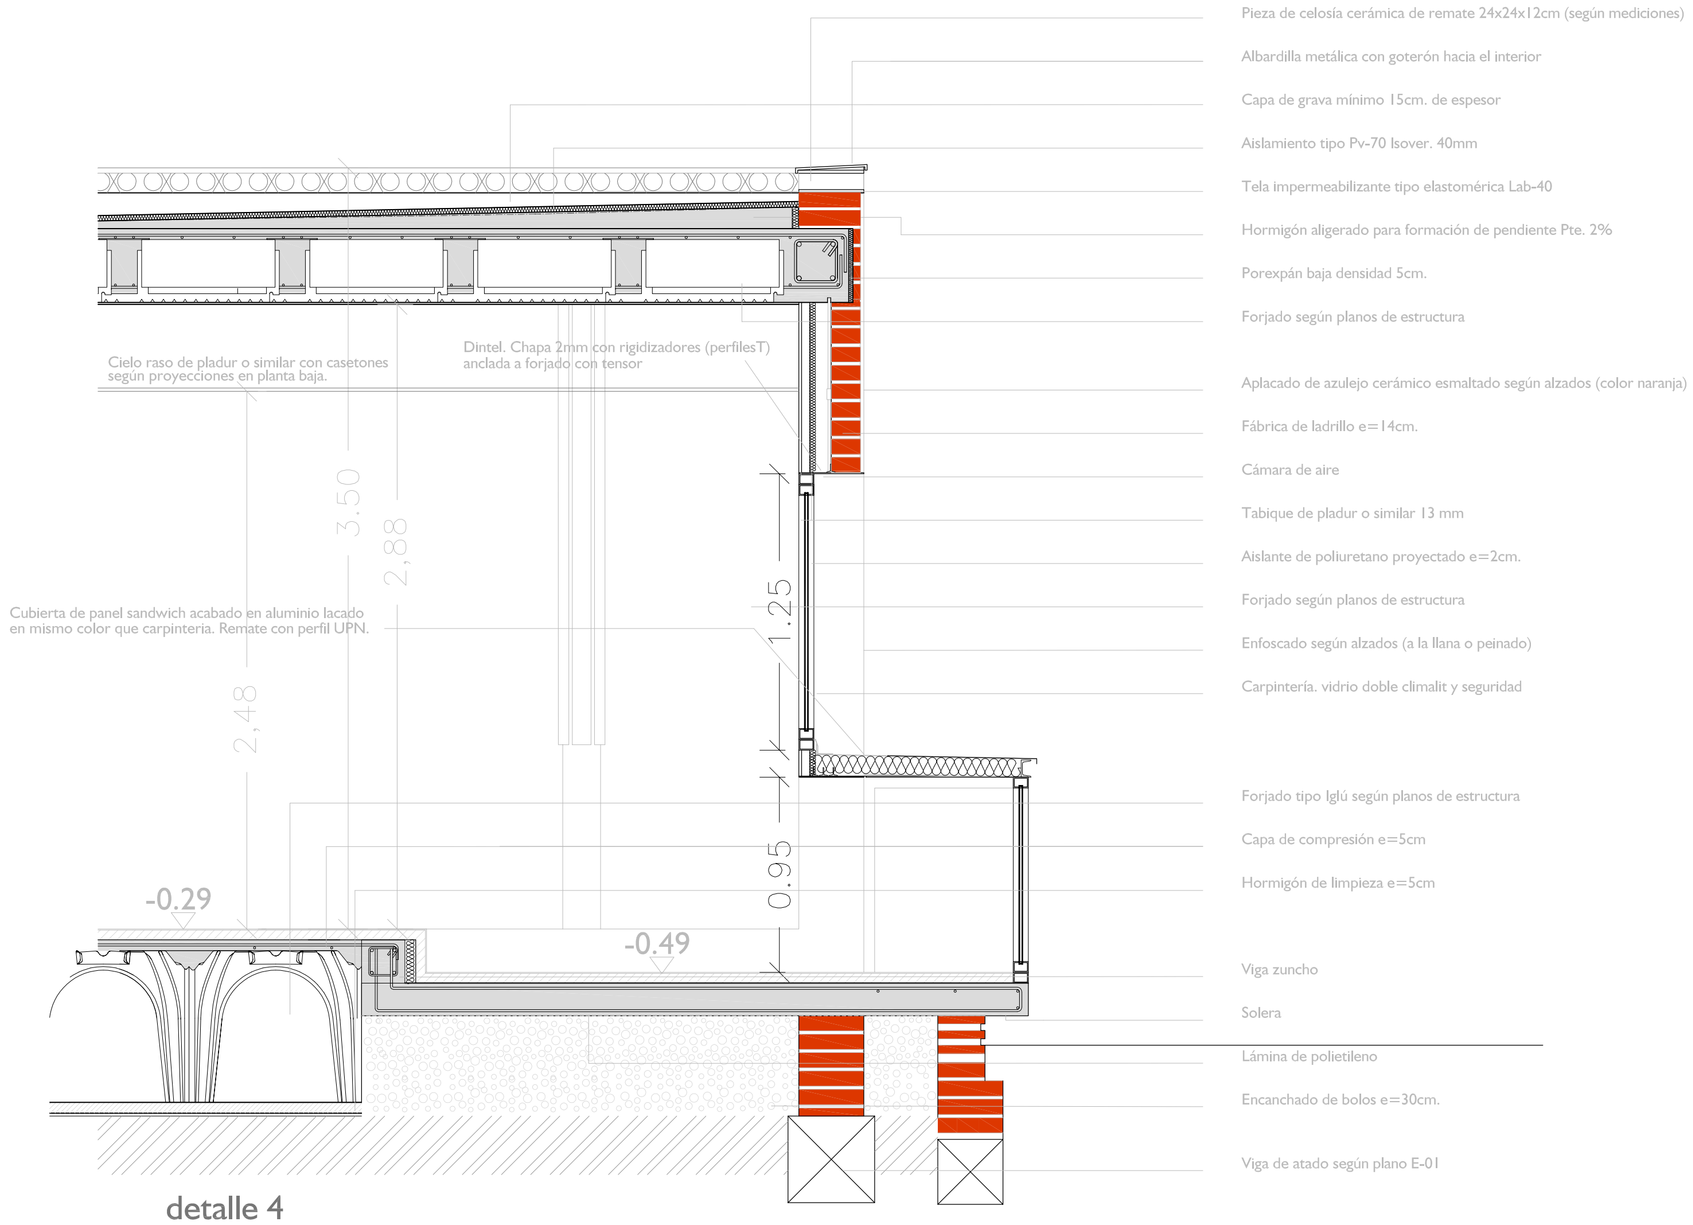

detalle 4

detalle 5

detalle 3

detalle 4

08 detalle 3, 4 y 5

escala 1/20 mayo 2009

PROYECTO BÁSICO Y DE EJECUCIÓN PARA LA REFORMA Y AMPLIACIÓN DE CENTRO DE EDUCACIÓN INFANTIL "NUESTRA SEÑORA DE BELÉN". BARRIADA DEL PRINCIPE s/n ZAFRA - BADAJOZ.
PARA LA CONSEJERÍA DE IGUALDAD Y EMPLEO - JUNTA DE EXTREMADURA.
RUBÉN GONZÁLEZ CORCHUELO. DARÍO J. MATEO BERCIANO. ARQUITECTOS.