


PROYECTO DE REFORMA Y AMPLIACIÓN DEL

Beatriz Pérez Doncel. Arquitecta. 



Planta baja 1/150

Emplazamiento en el solar y en el barrio

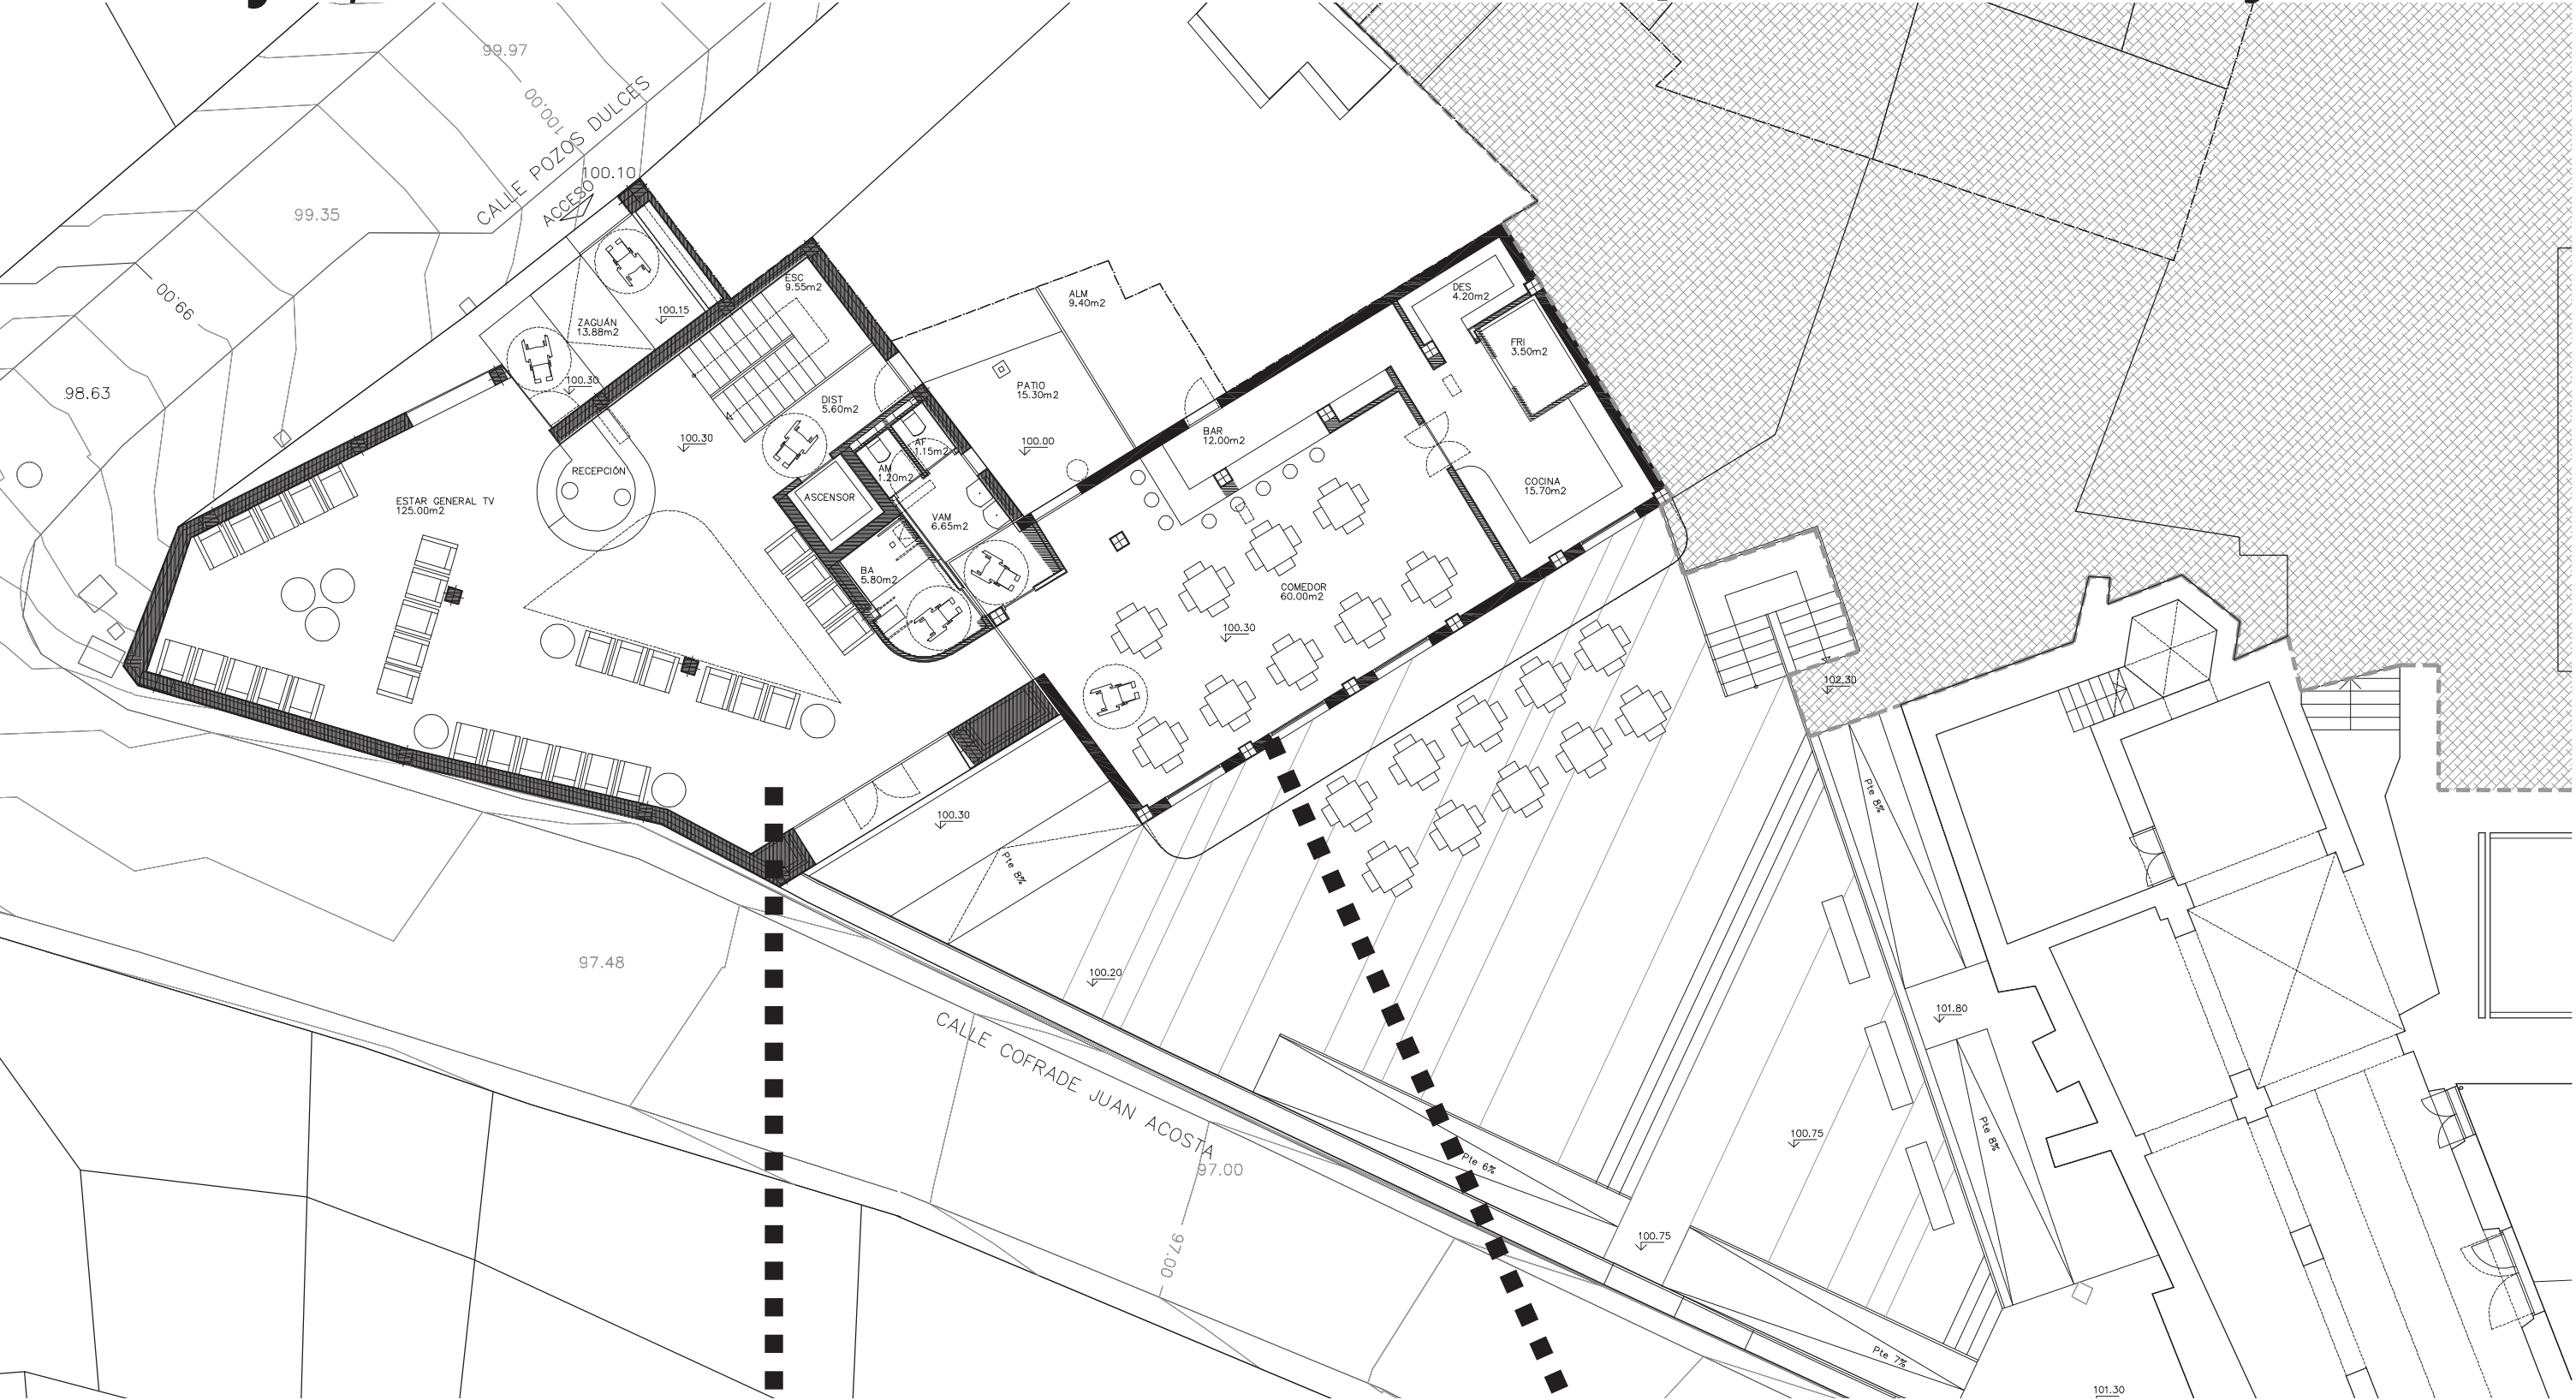

Zona de Estar General

Cafetería y Comedor

